

# Direction Départementale Des Finances Publiques Des Pyrénées-Atlantiques

8, Place d'Espagne 64000 Pau

*Maître d'ouvrage*

Direction départementale des  
finances publiques des  
pyrénées-Atlantique

8 Place d'Espagne  
64000 Pau



Société d'  
Etudes  
Thermiques  
Electriques  
Structures

*Maîtrise d'oeuvre*

SETES SA Ingénierie

14 avenue des Tilleuls  
Quartier Arsenal  
65000 Tarbes

Tél : 05 62 34 25 54  
E-mail : secretariat@setes.fr

*Bureau de contrôle*

*Lot*

*Phase*

*Echelle*

*Numéro du plan*

**ELEC**

**DCE**

**EG12**

**Plan EDL / PROJET des 2 locaux technique**

**Déploiement du nouveau réseau TO IP**

---



**0**



**31.10.2025**

*Modifications*

*Indice*

*Date*

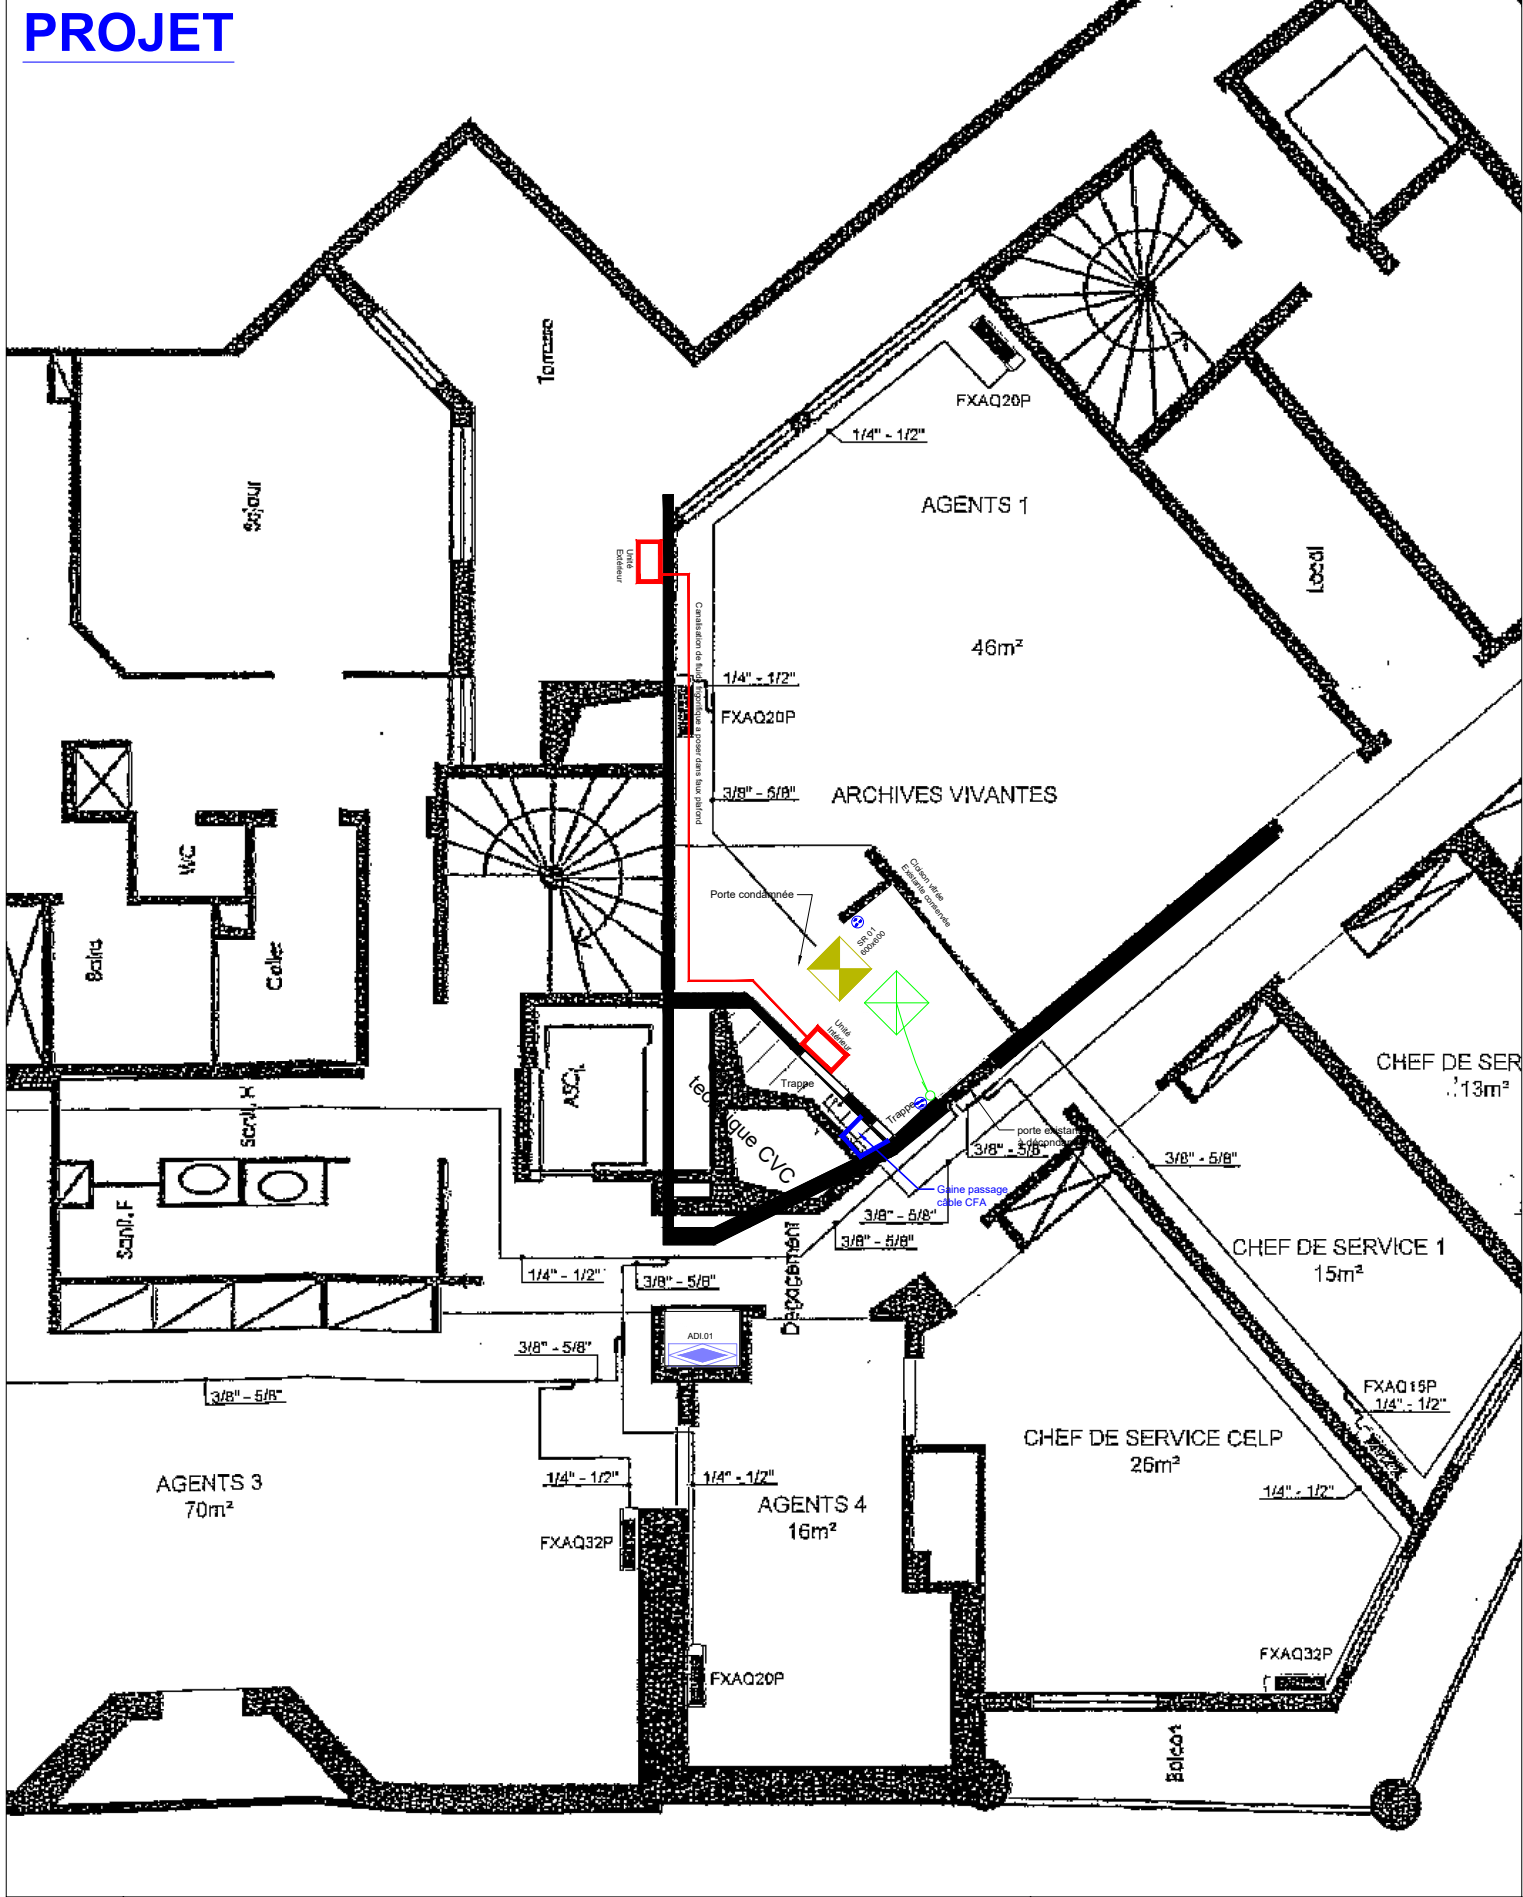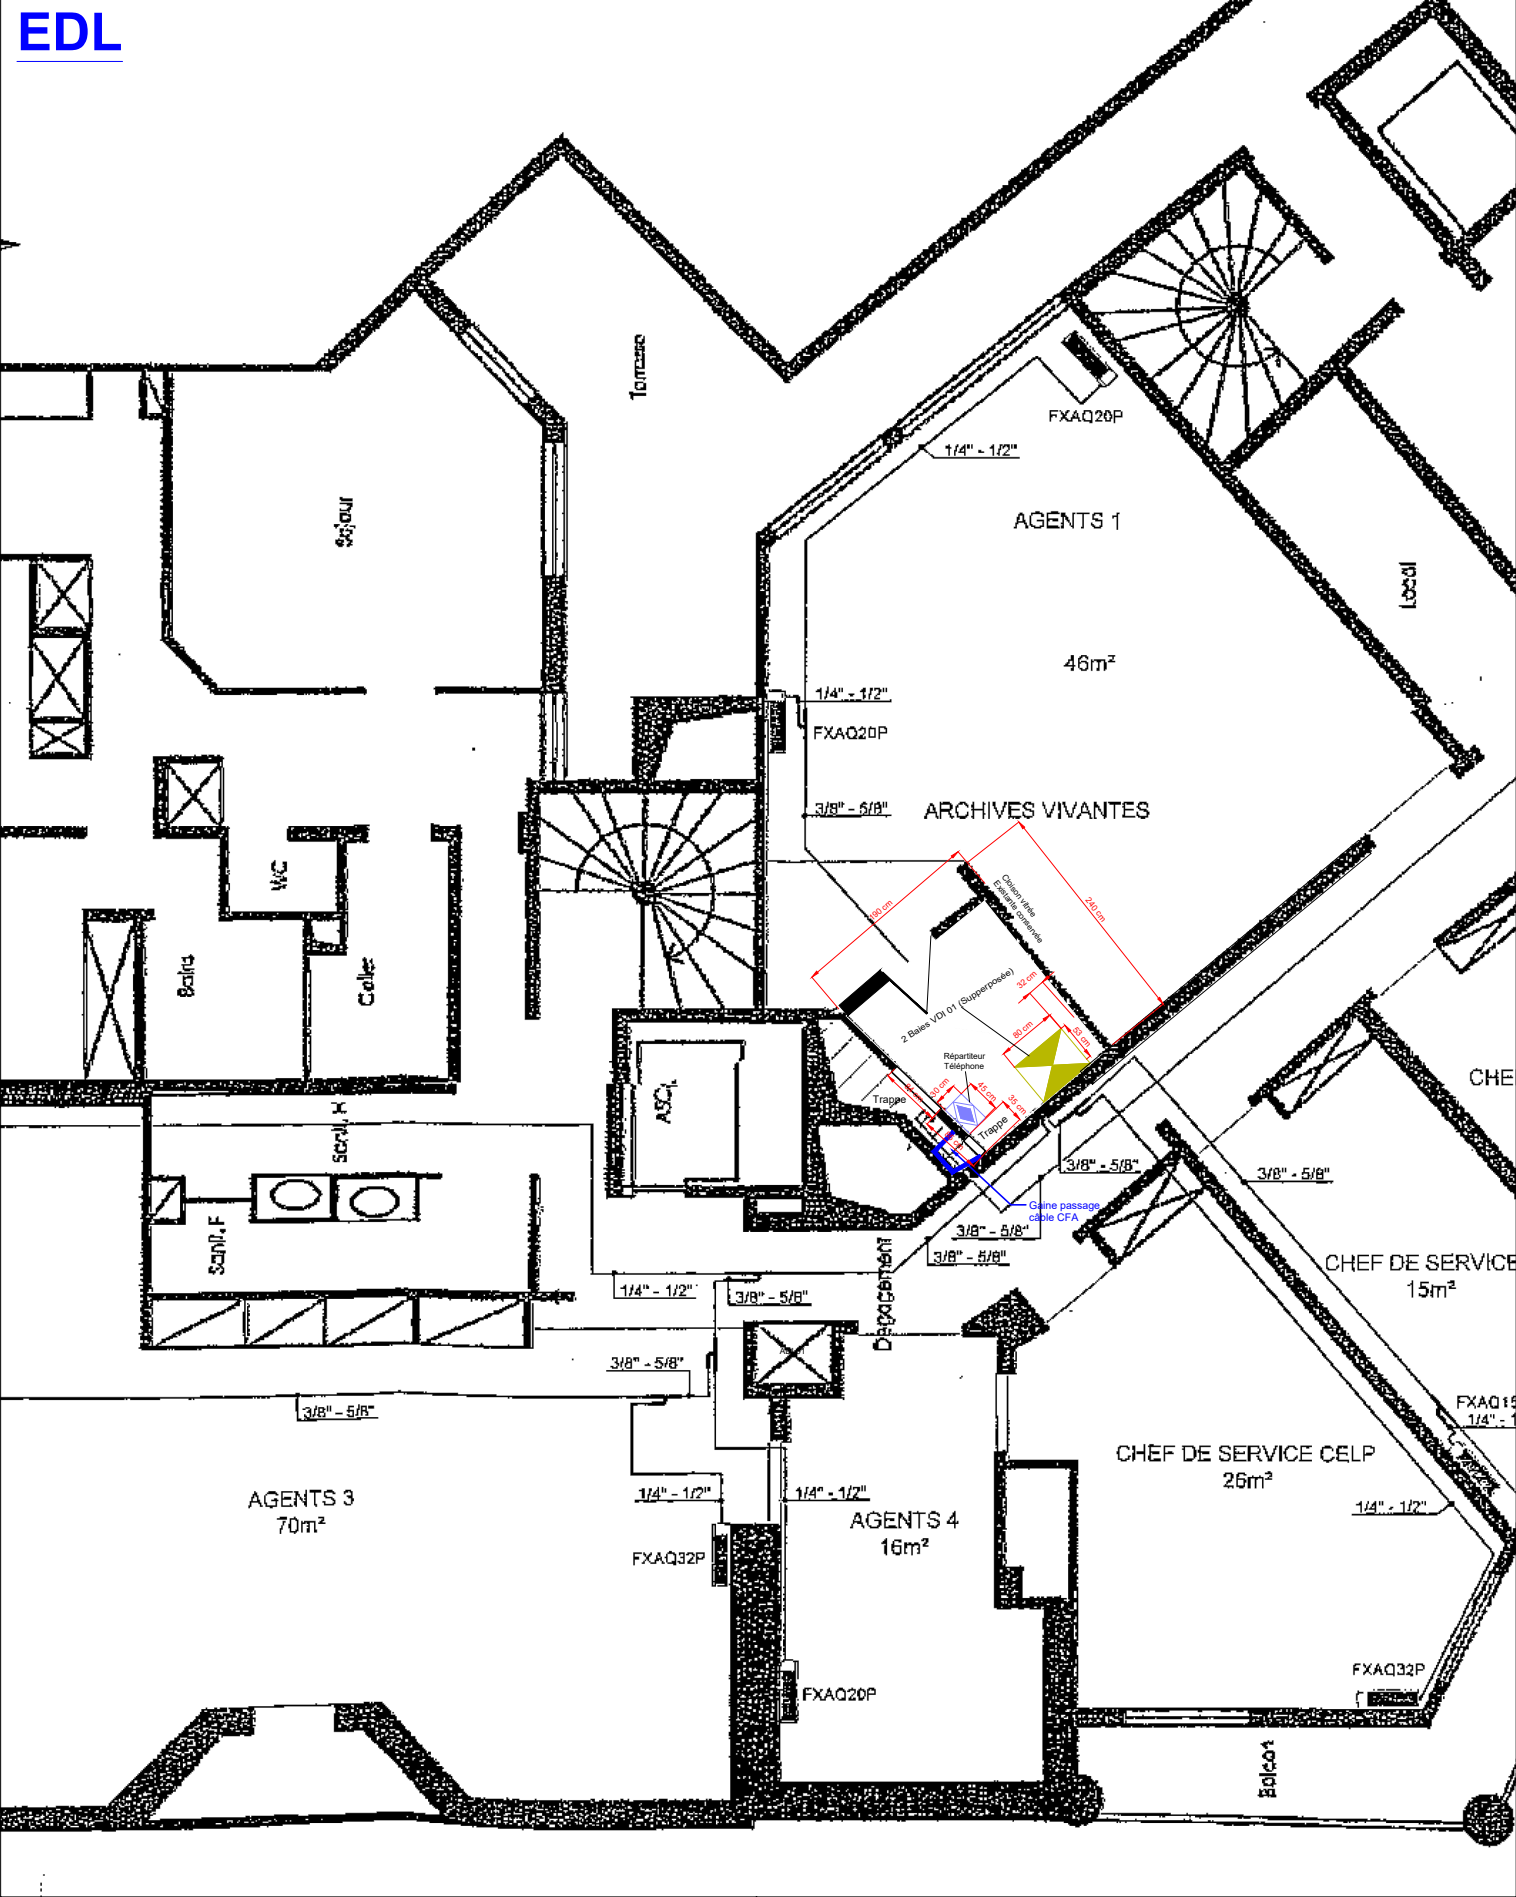

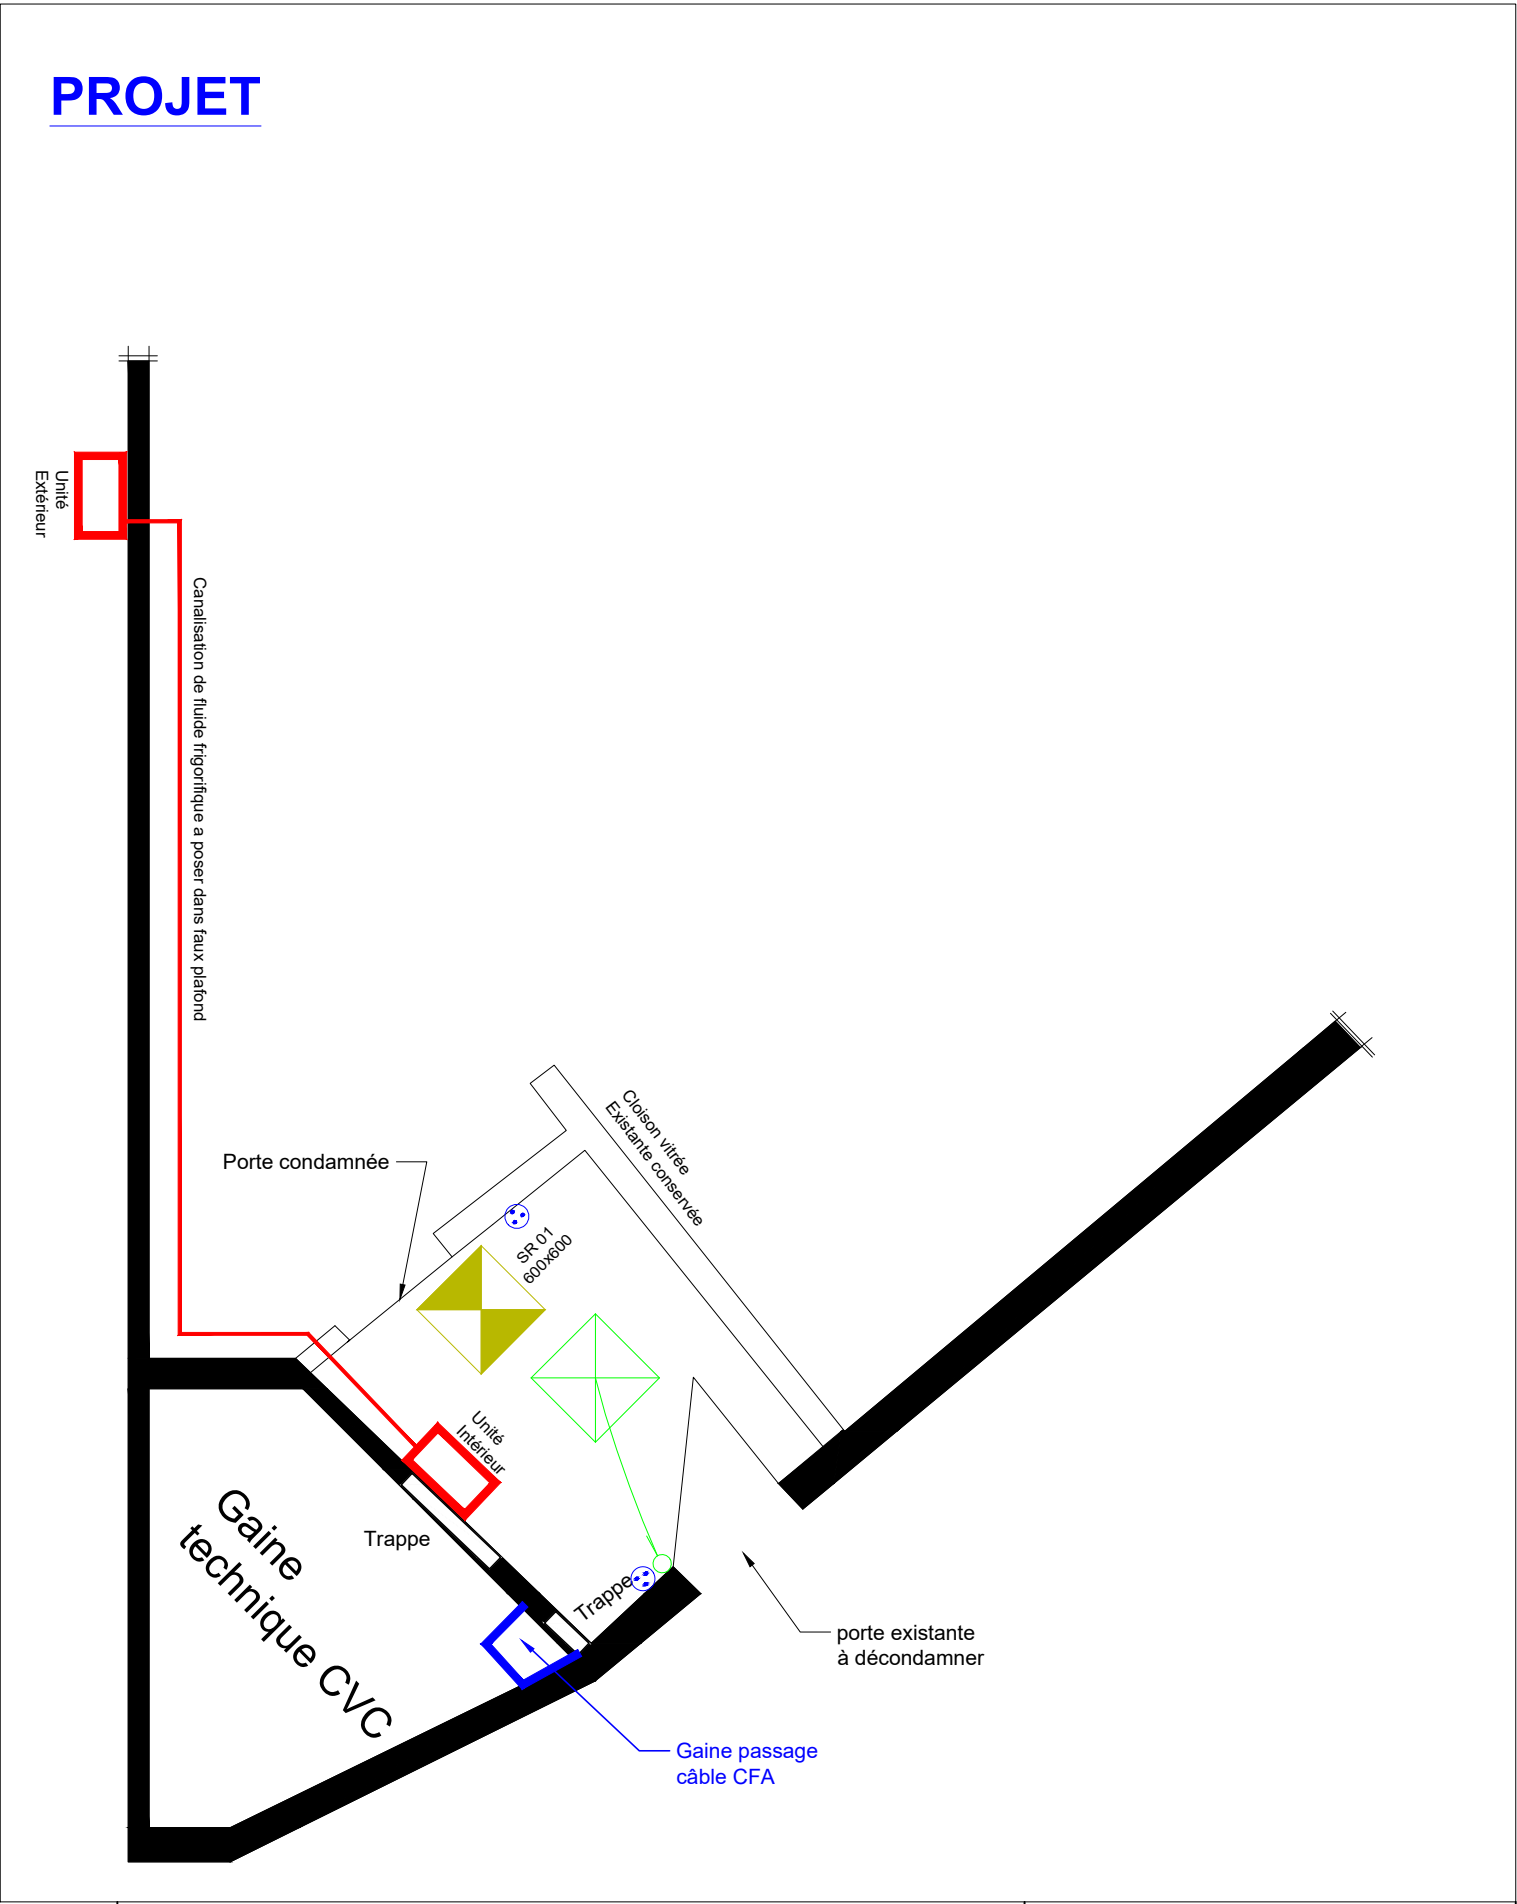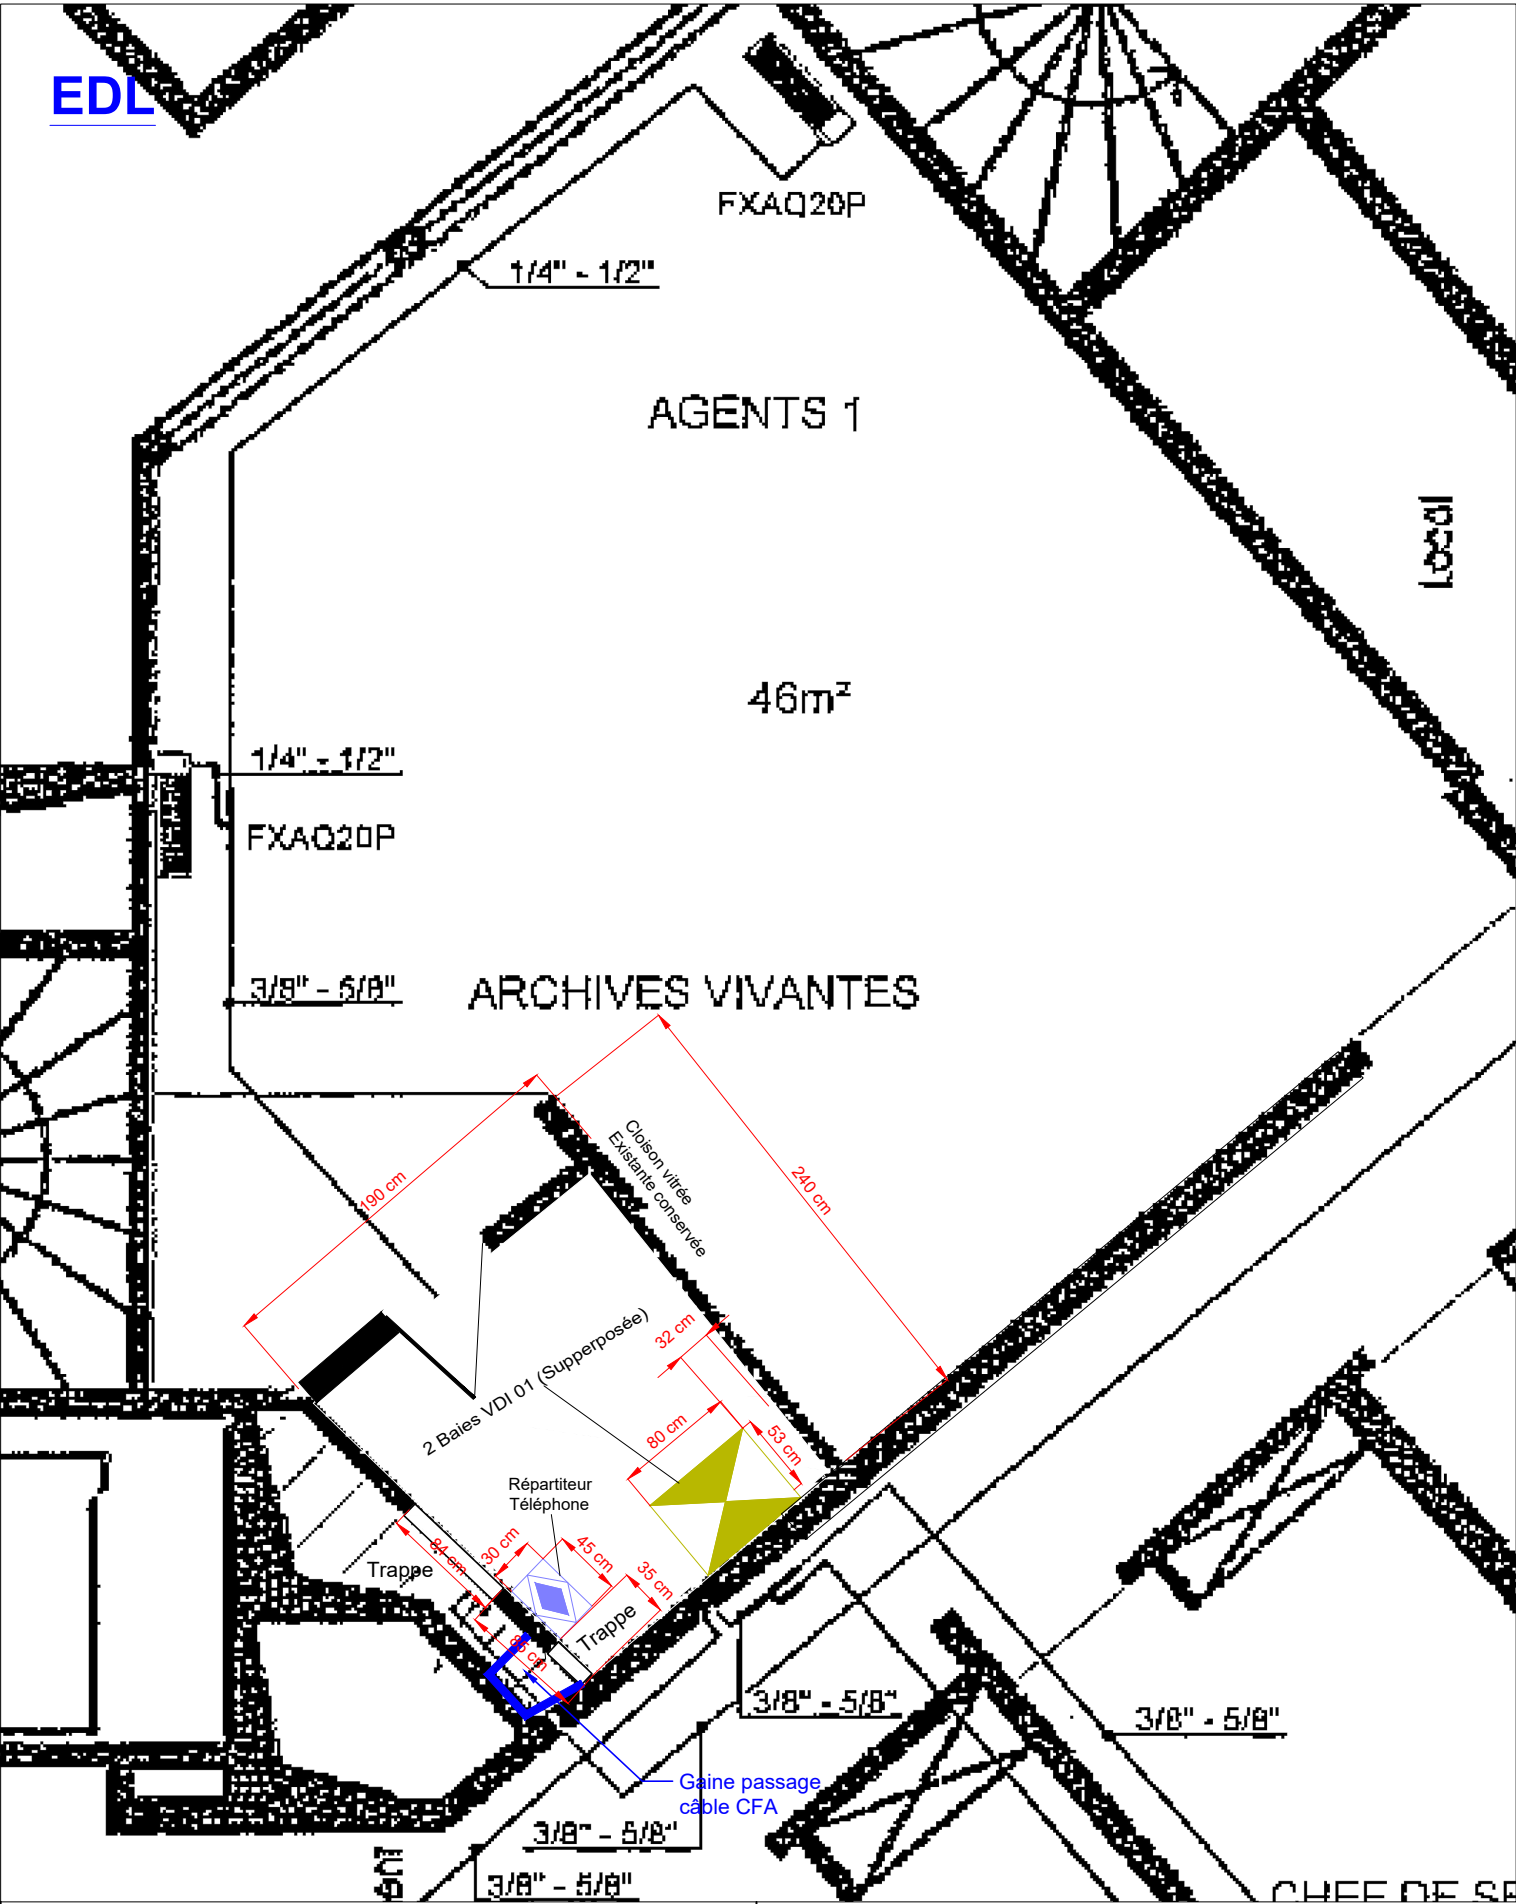

Société d'  
Etudes  
Thermiques  
Electriques  
Structures

SETES SA Ingénierie  
14 avenue des Tilleuls  
65000 Tarbes  
Tel : 05.62.34.25.54  
Fax : 05.62.34.44.41

DGFIP


Plan ZOOM EDL / PROJET

EG12


Folio 2/3

Format : A3	Indice : 0	Niveau : R+1
J.F / S.O	Date : 31/10/2025	Phase : DCE

# EDL

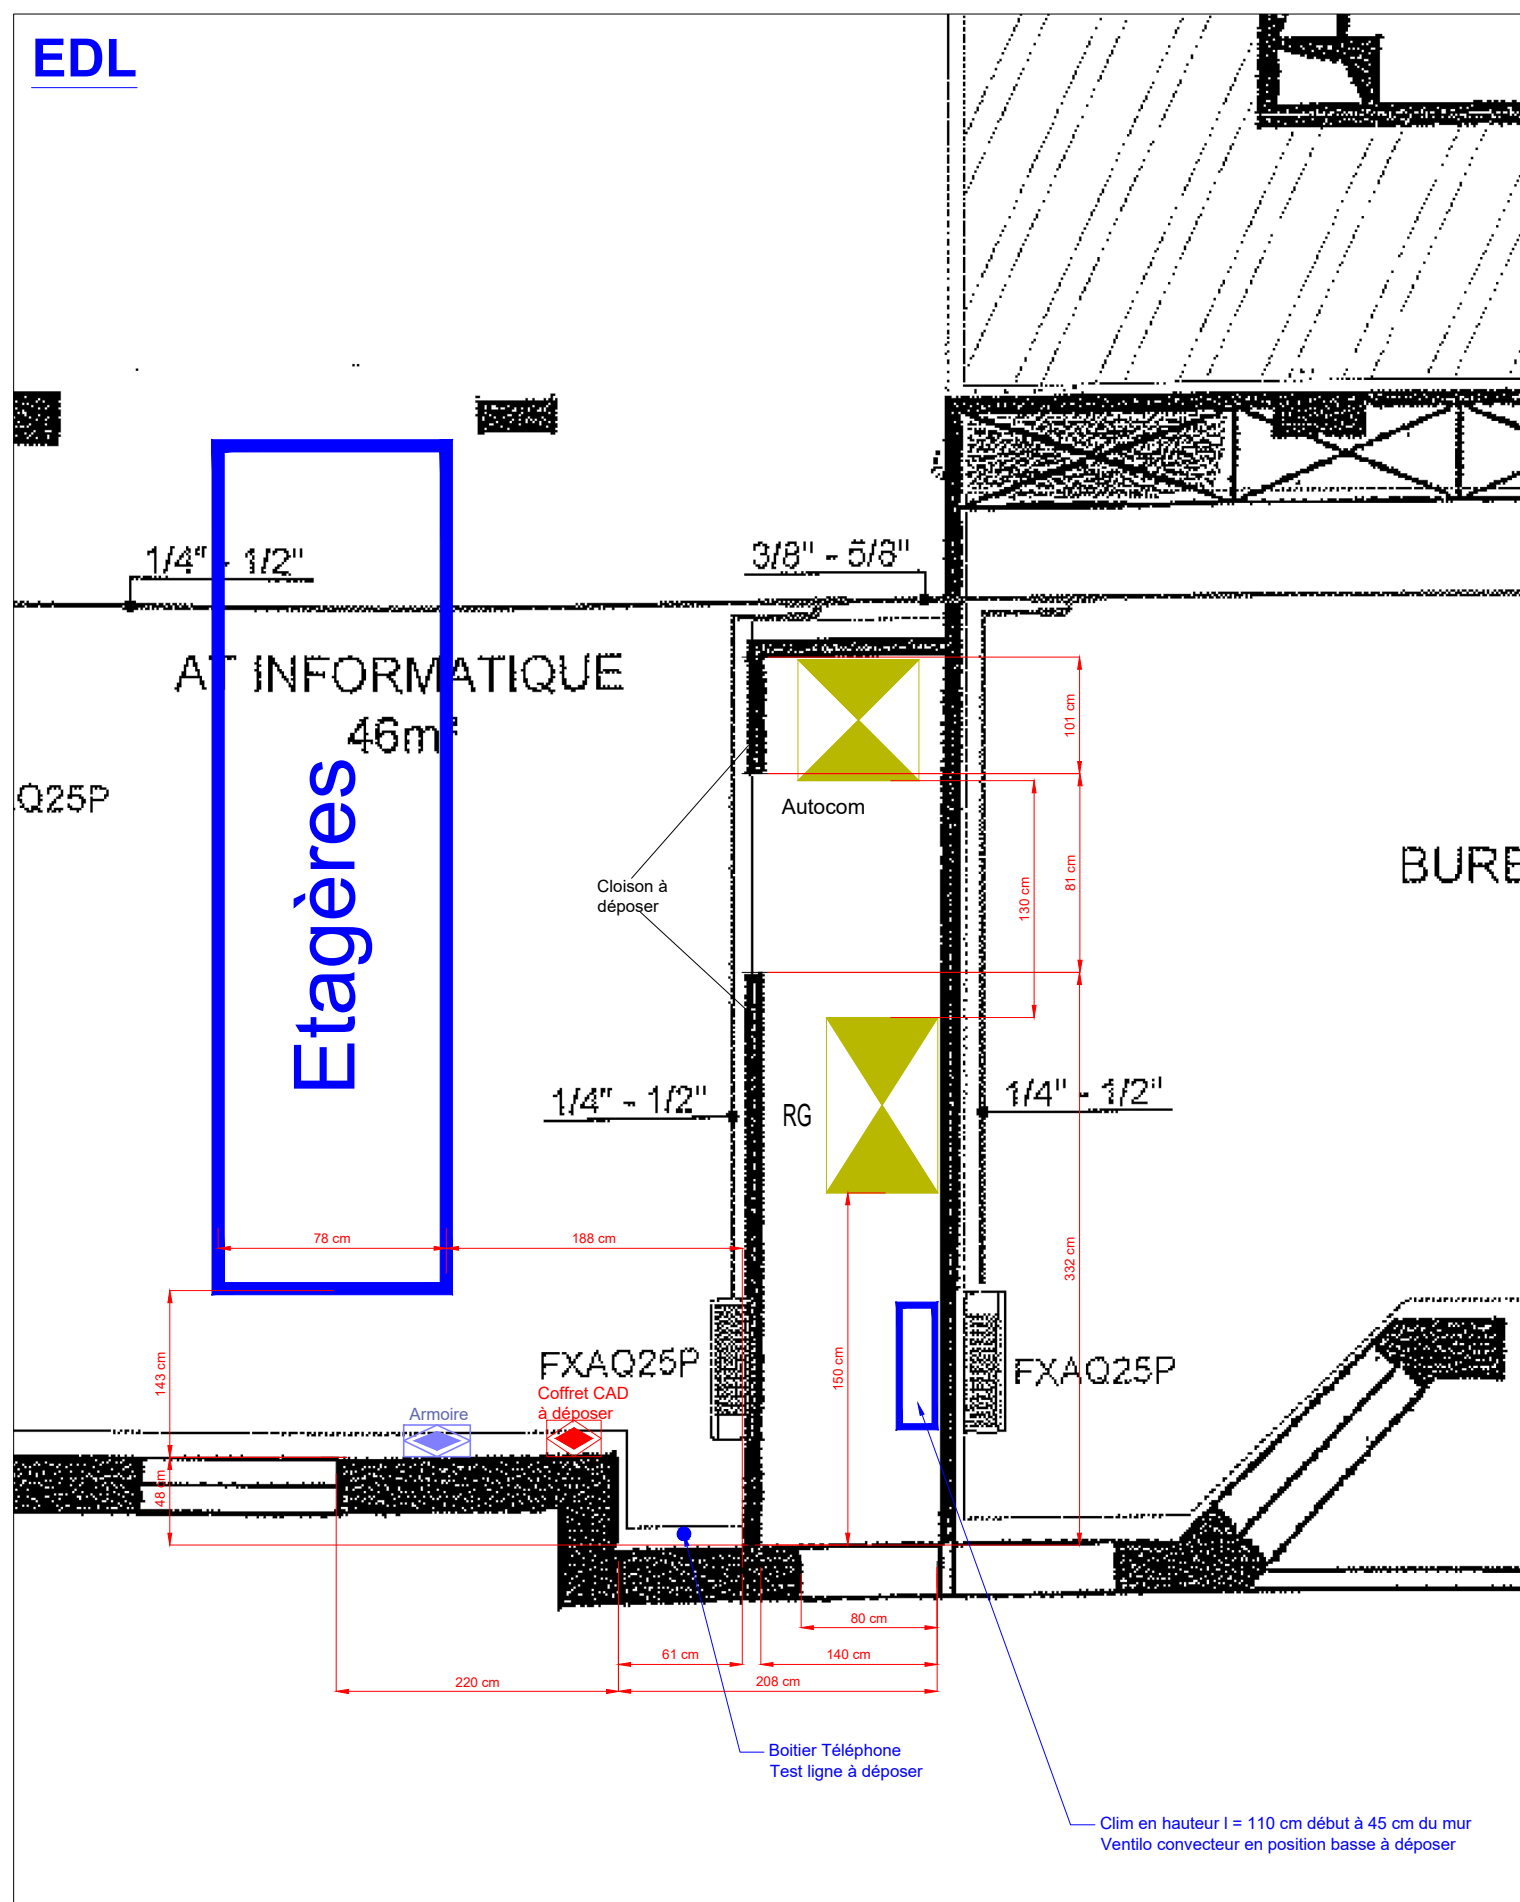

# PROJET

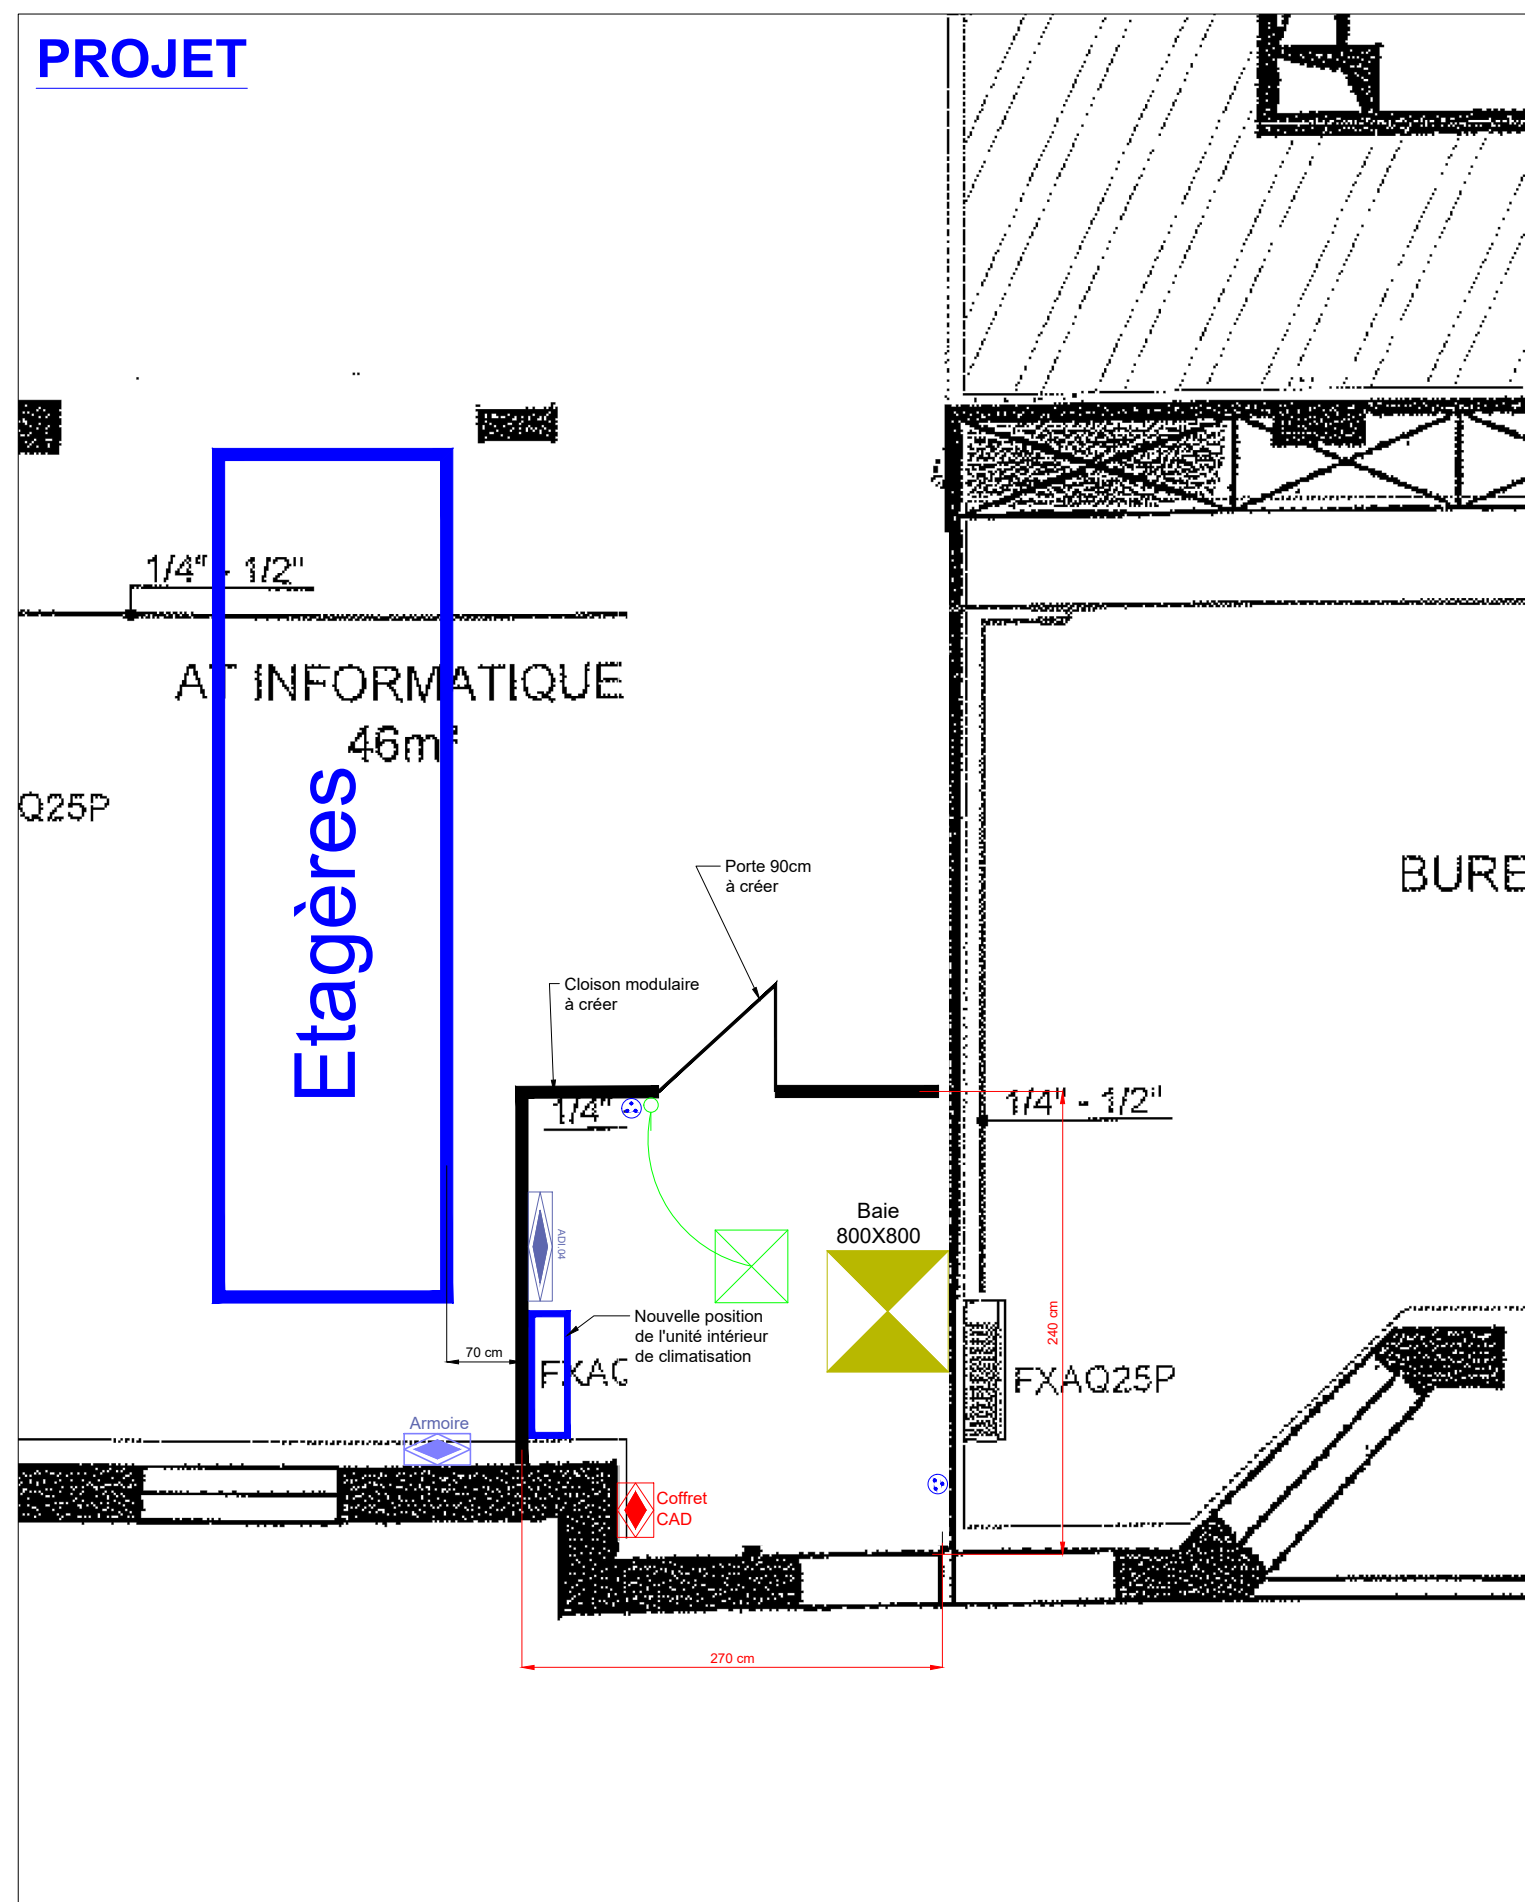

Société d'Etudes Thermiques Electriques Structures

SETES SA Ingénierie  
14 avenue des Tilleuls  
65000 Tarbes  
Tel : 05.62.34.25.54  
Fax : 05.62.34.44.41

# DGFIP

## Plan EDL / PROJET

Format : A3

J.F / S.O

Indice : 0
------------

Date : 31/10/2025

EG12

Folio 3/3

Niveau : R+4
--------------

Phase : DCE