


MATERNELLE JEAN MACÉ

Couloir + Hall :	100,8 m ²
Salle 1 :	70,1 m ²
Salle 2 :	60,3 m ²
Salle 3 :	61,3 m ²
Salle 4 :	60,6 m ²
Salle 5 :	48 m ²
Sanitaire 1 :	39,7 m ²
Sanitaire 2 :	10,35 m ²
Lavabo :	6,65 m ²
Local rangement :	7,5 m ²
Bureau :	15,1 m ²
Placard A :	0,5 m ²
Placard B :	1,1 m ²
Placard C :	2,8 m ²
Lavabo E :	1,6 m ²
Toilettes F :	1,7 m ²
Grande salle :	146 m ²

TOTAL : 634 m²

échelle 1/100

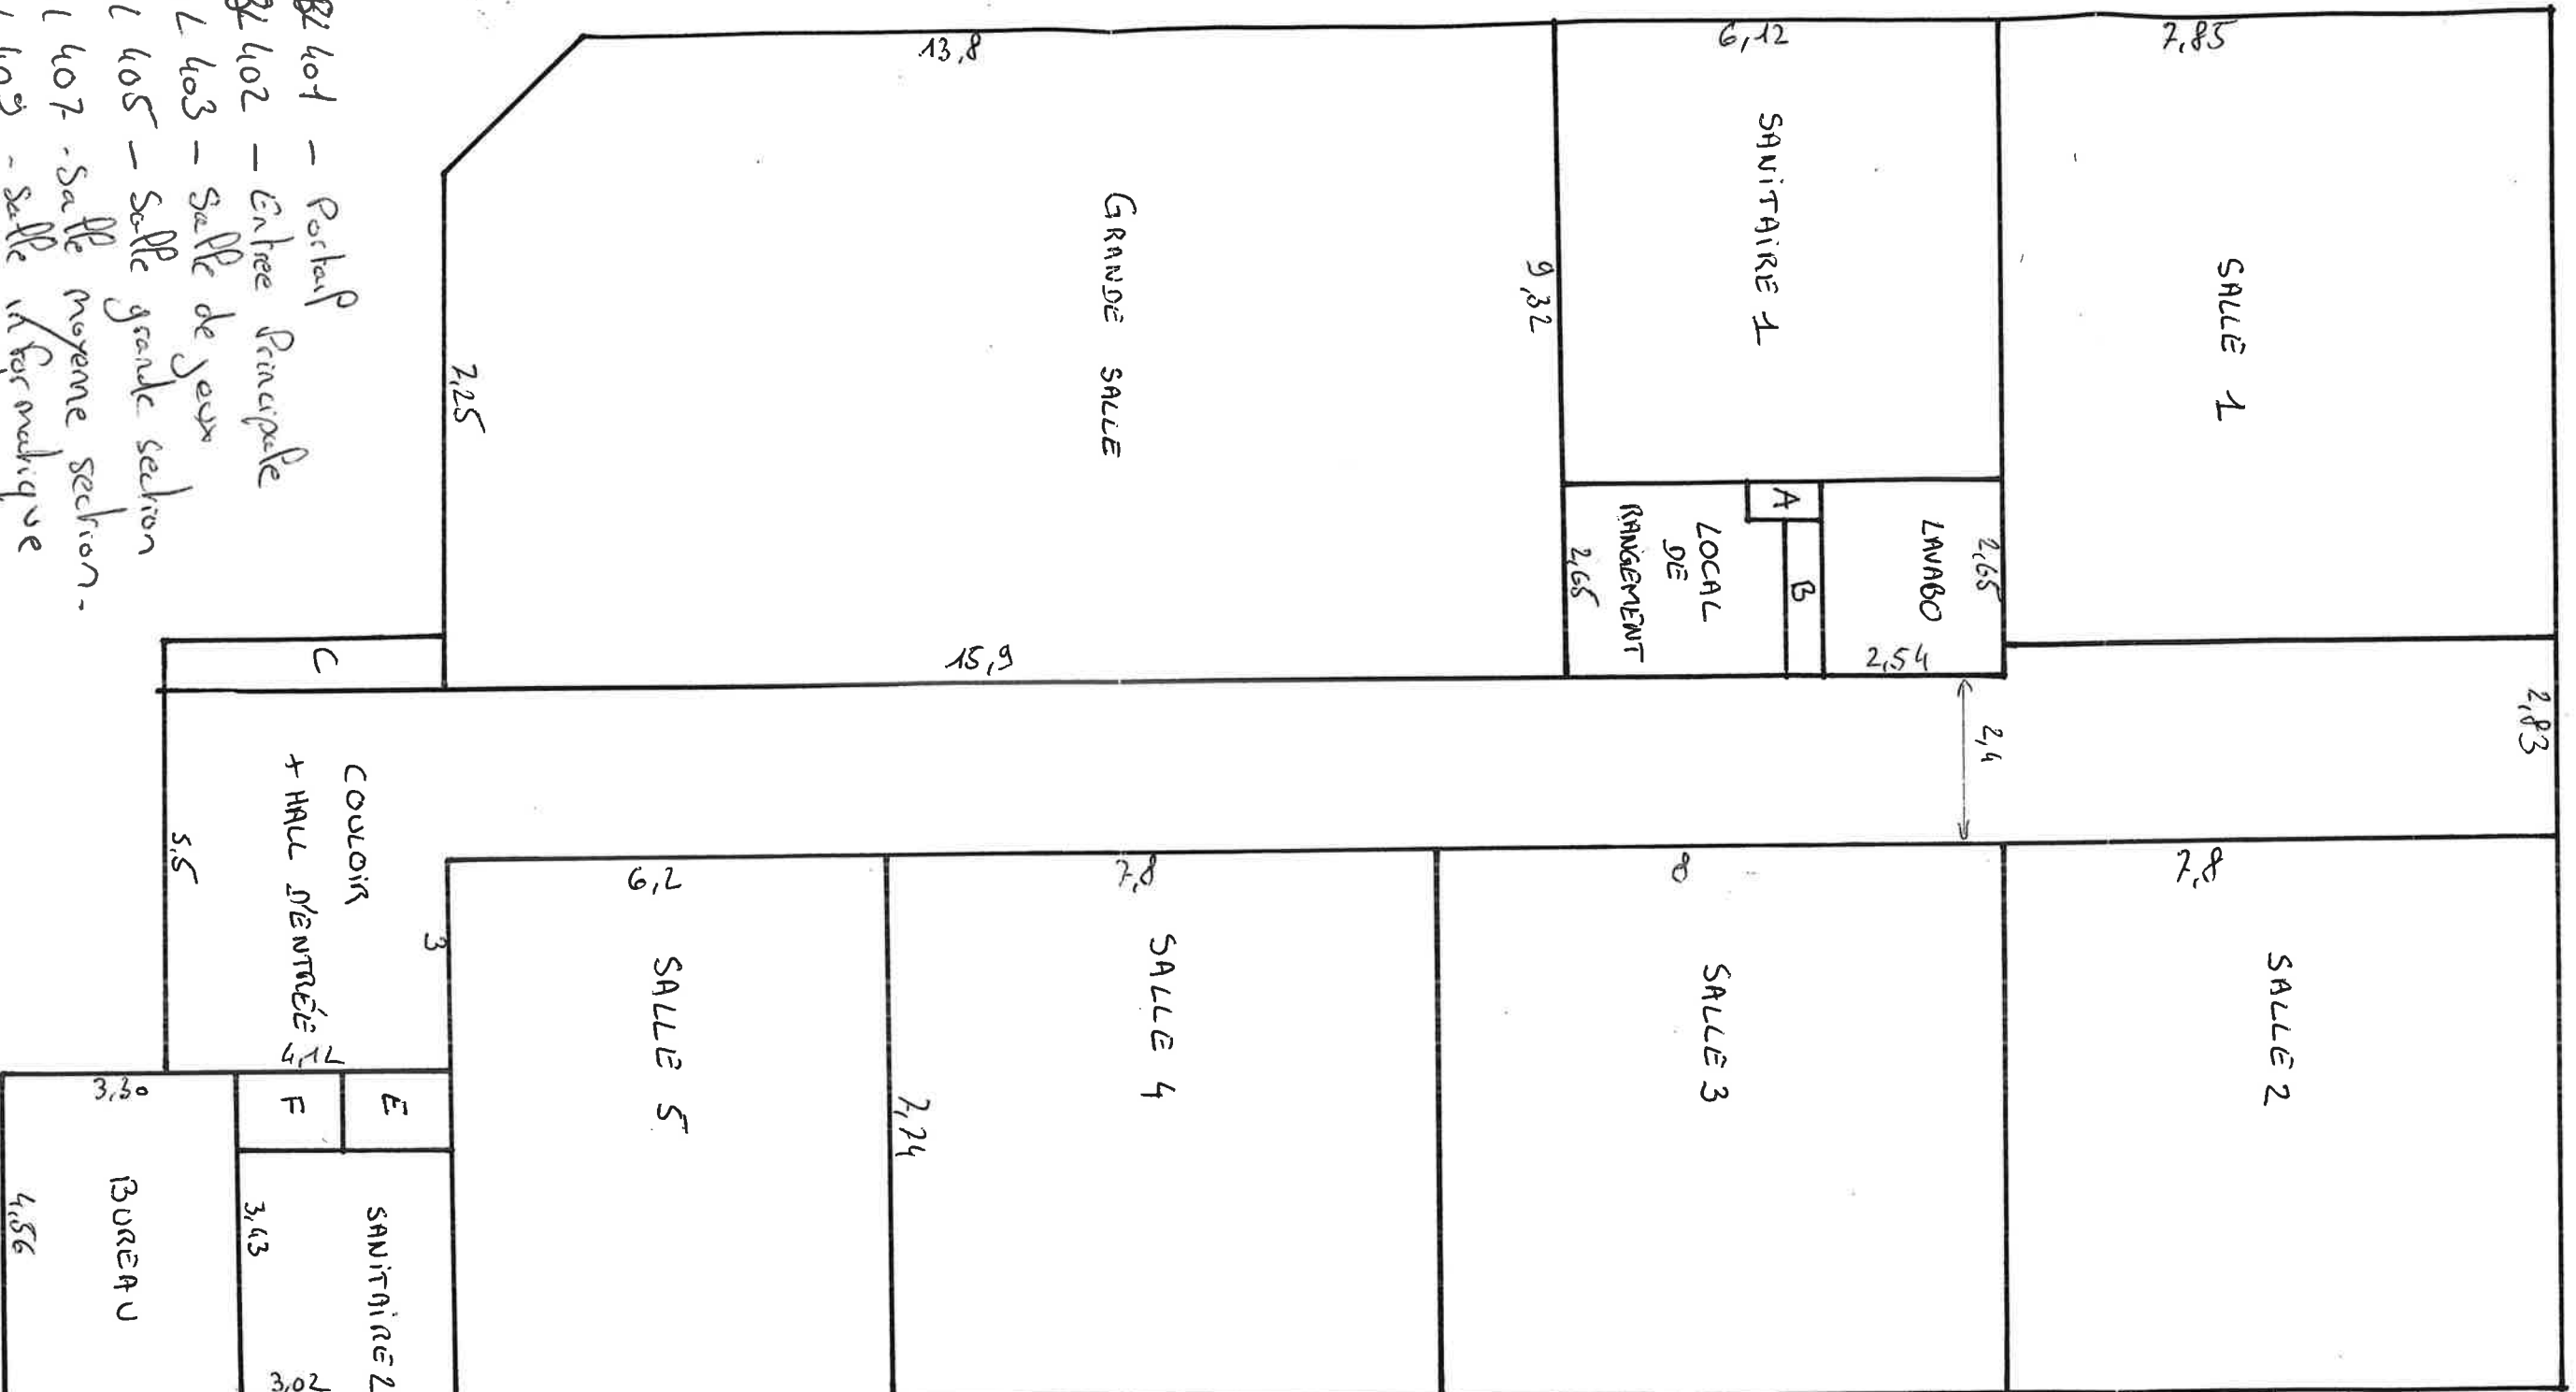

- Bl 401 - Portail
- Bl 402 - Entrée Principale
- Bl 403 - Salle de jeux
- Bl 405 - Salle grande section
- Bl 407 - Salle moyenne section
- Bl 409 - Salle infanterie
- Bl 410 - Salle petite section
- Bl 411 - Dortoir