


BUREAU D'ETUDES TECHNIQUES

T. 02.96.94.35.72 F. 02.96.78.80.20  
cetia.ingenierie@wanadoo.fr  
www.cetia-ingenierie.fr

N° Chantier :	Phase :	N° plan :	Indice :	Date :	Echelle :	Format :
1072	PRO	001	A	7/10/2025	1/500	A3

### Barrage de pont rolland Localisation



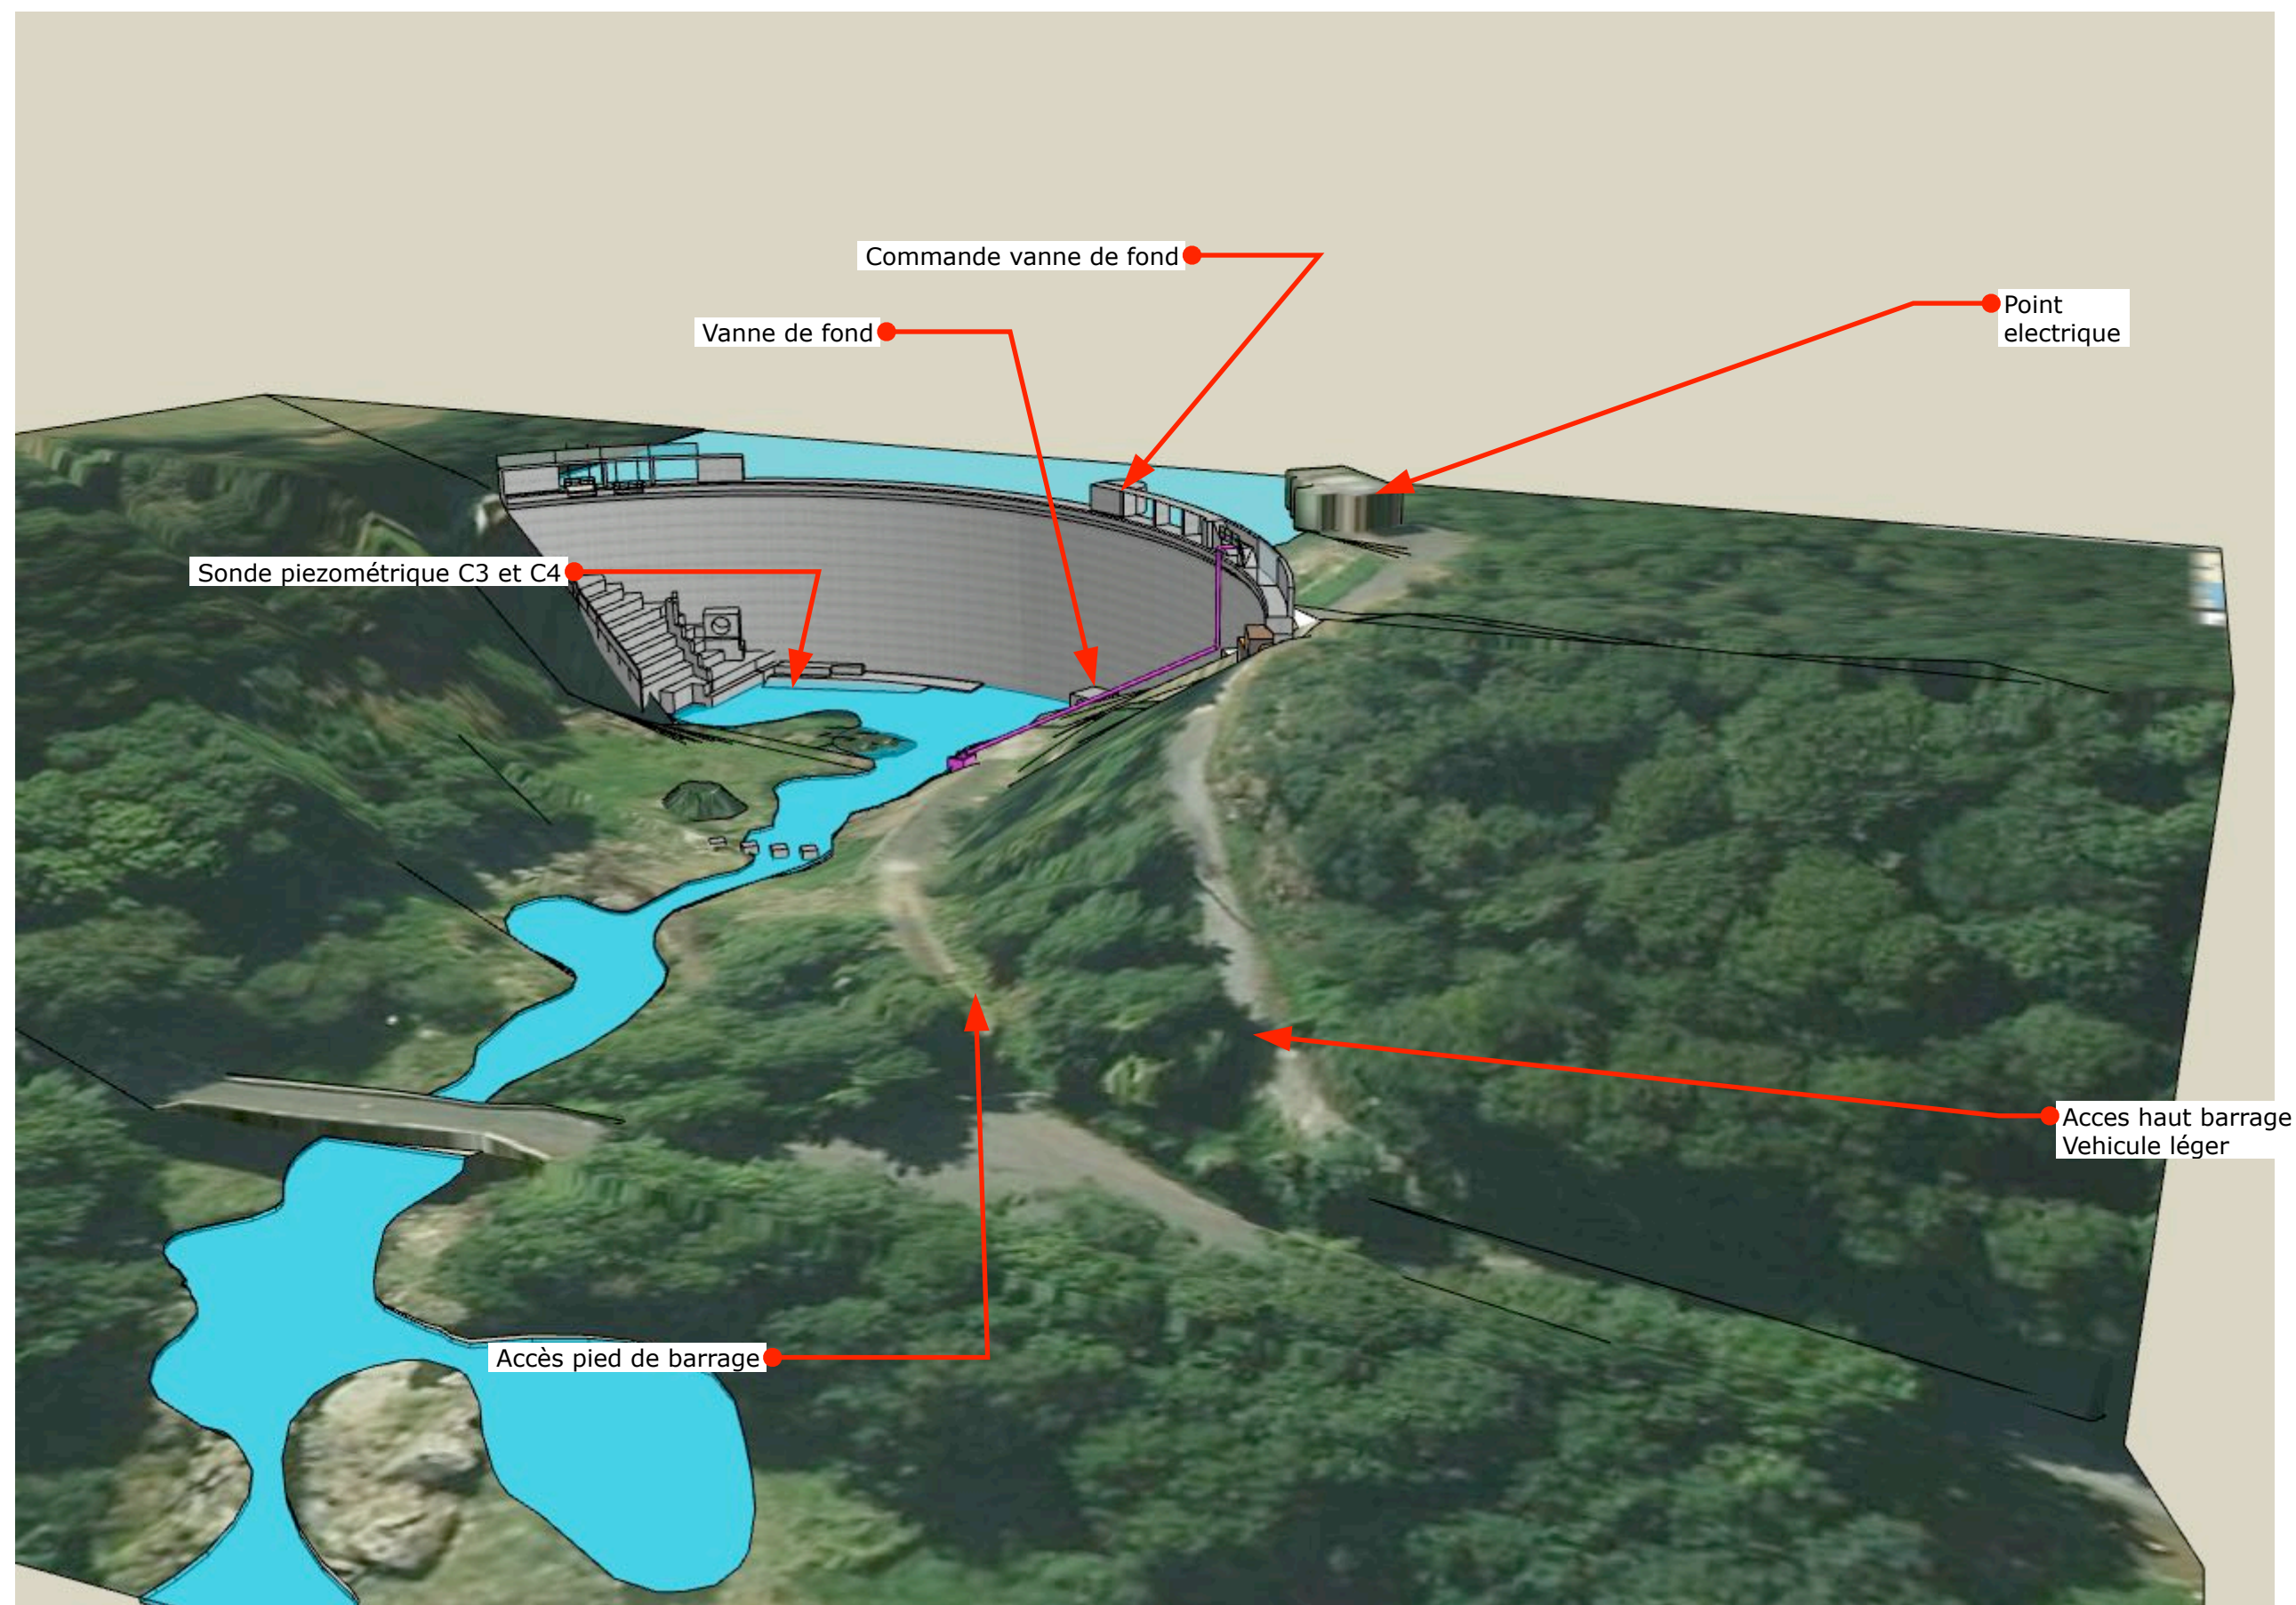

**BUREAU D'ETUDES TECHNIQUES**


T. 02.96.94.35.72 F. 02.96.78.80.20  
cetia.ingenierie@wanadoo.fr  
www.cetia-ingenierie.fr

Ce plan est notre propriété, reproduction et communication à des tiers interdites loi du 11 mars 1957

N° Chantier :	Phase :	N° plan :	Indice :	Date :	Echelle :	Format :	
1072	PRO	001	A	7/10/2025	1/500	A3	

**Barrage de pont rolland Localisation**



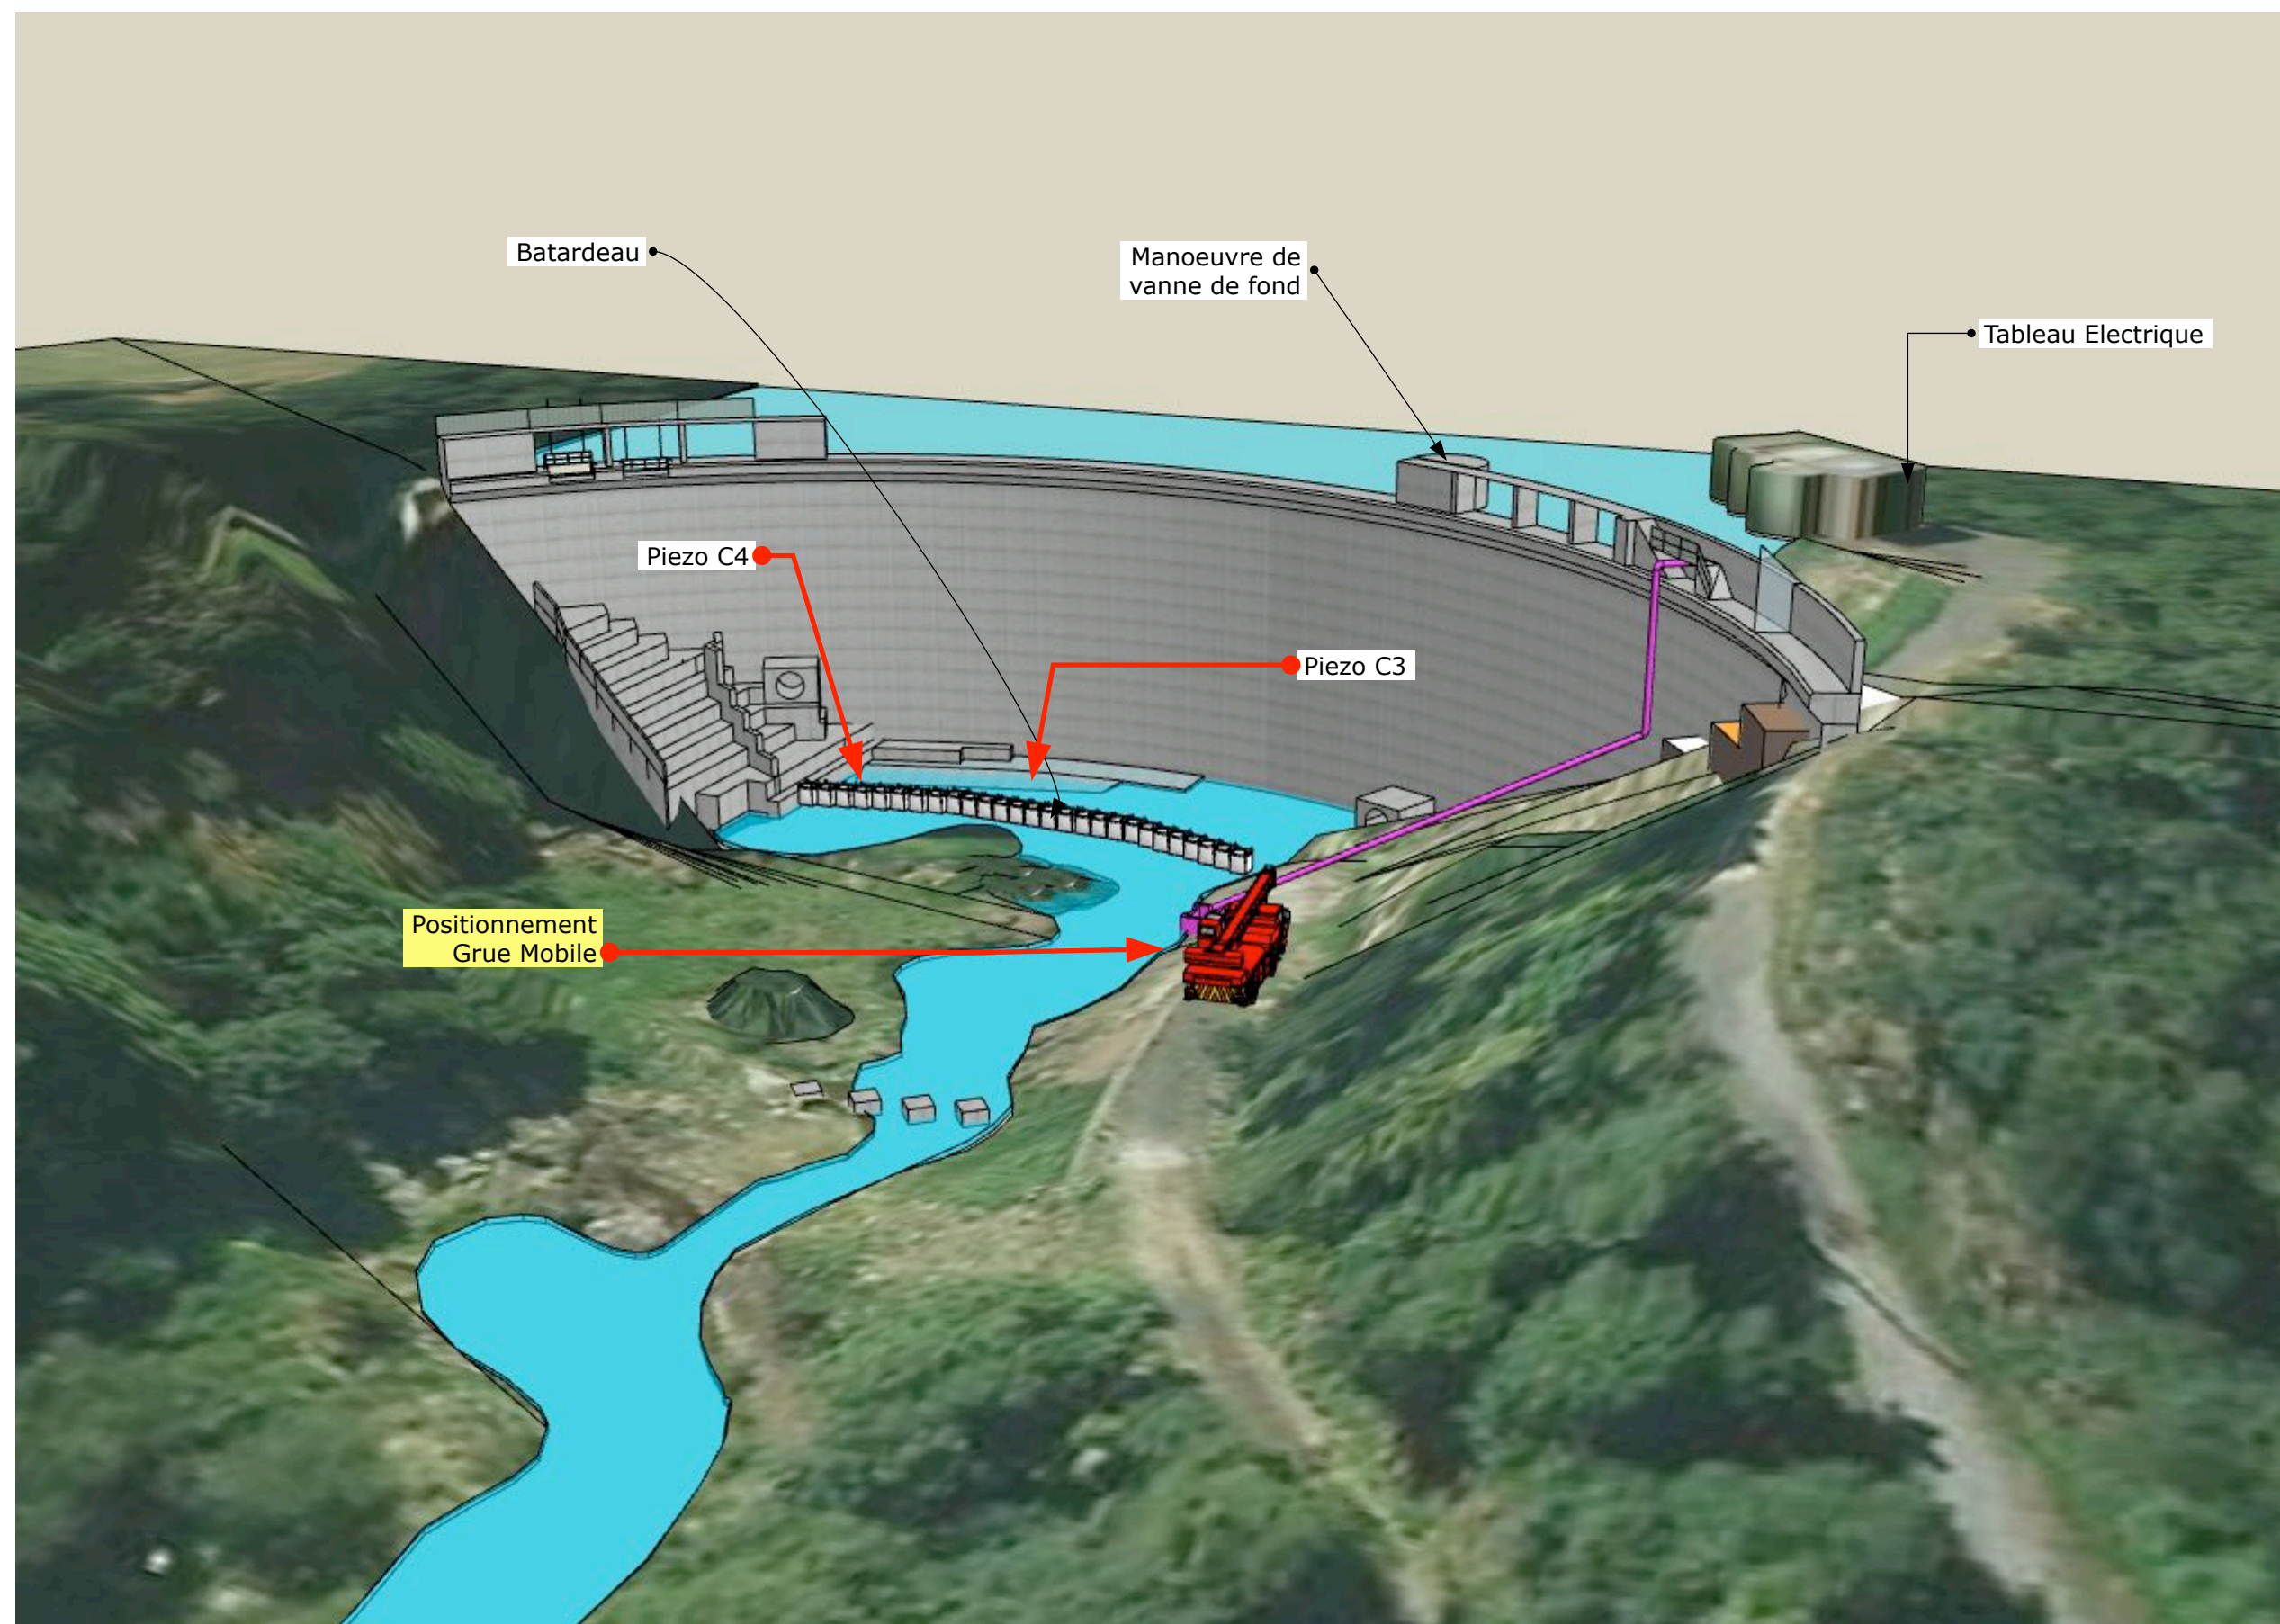

**BUREAU D'ETUDES TECHNIQUES**


T. 02.96.94.35.72 F. 02.96.78.80.20  
 cetia.ingenierie@wanadoo.fr  
 www.cetia-ingenierie.fr

Ce plan est notre propriété, reproduction et communication à des tiers interdites loi du 11 mars 1957

N° Chantier :	Phase :	N° plan :	Indice :	Date :	Echelle :	Format :	
<b>1072</b>	<b>PRO</b>	<b>001</b>	<b>A</b>	<b>7/10/2025</b>	<b>1/500</b>	<b>A3</b>	

***Barrage de pont rolland Travaux***



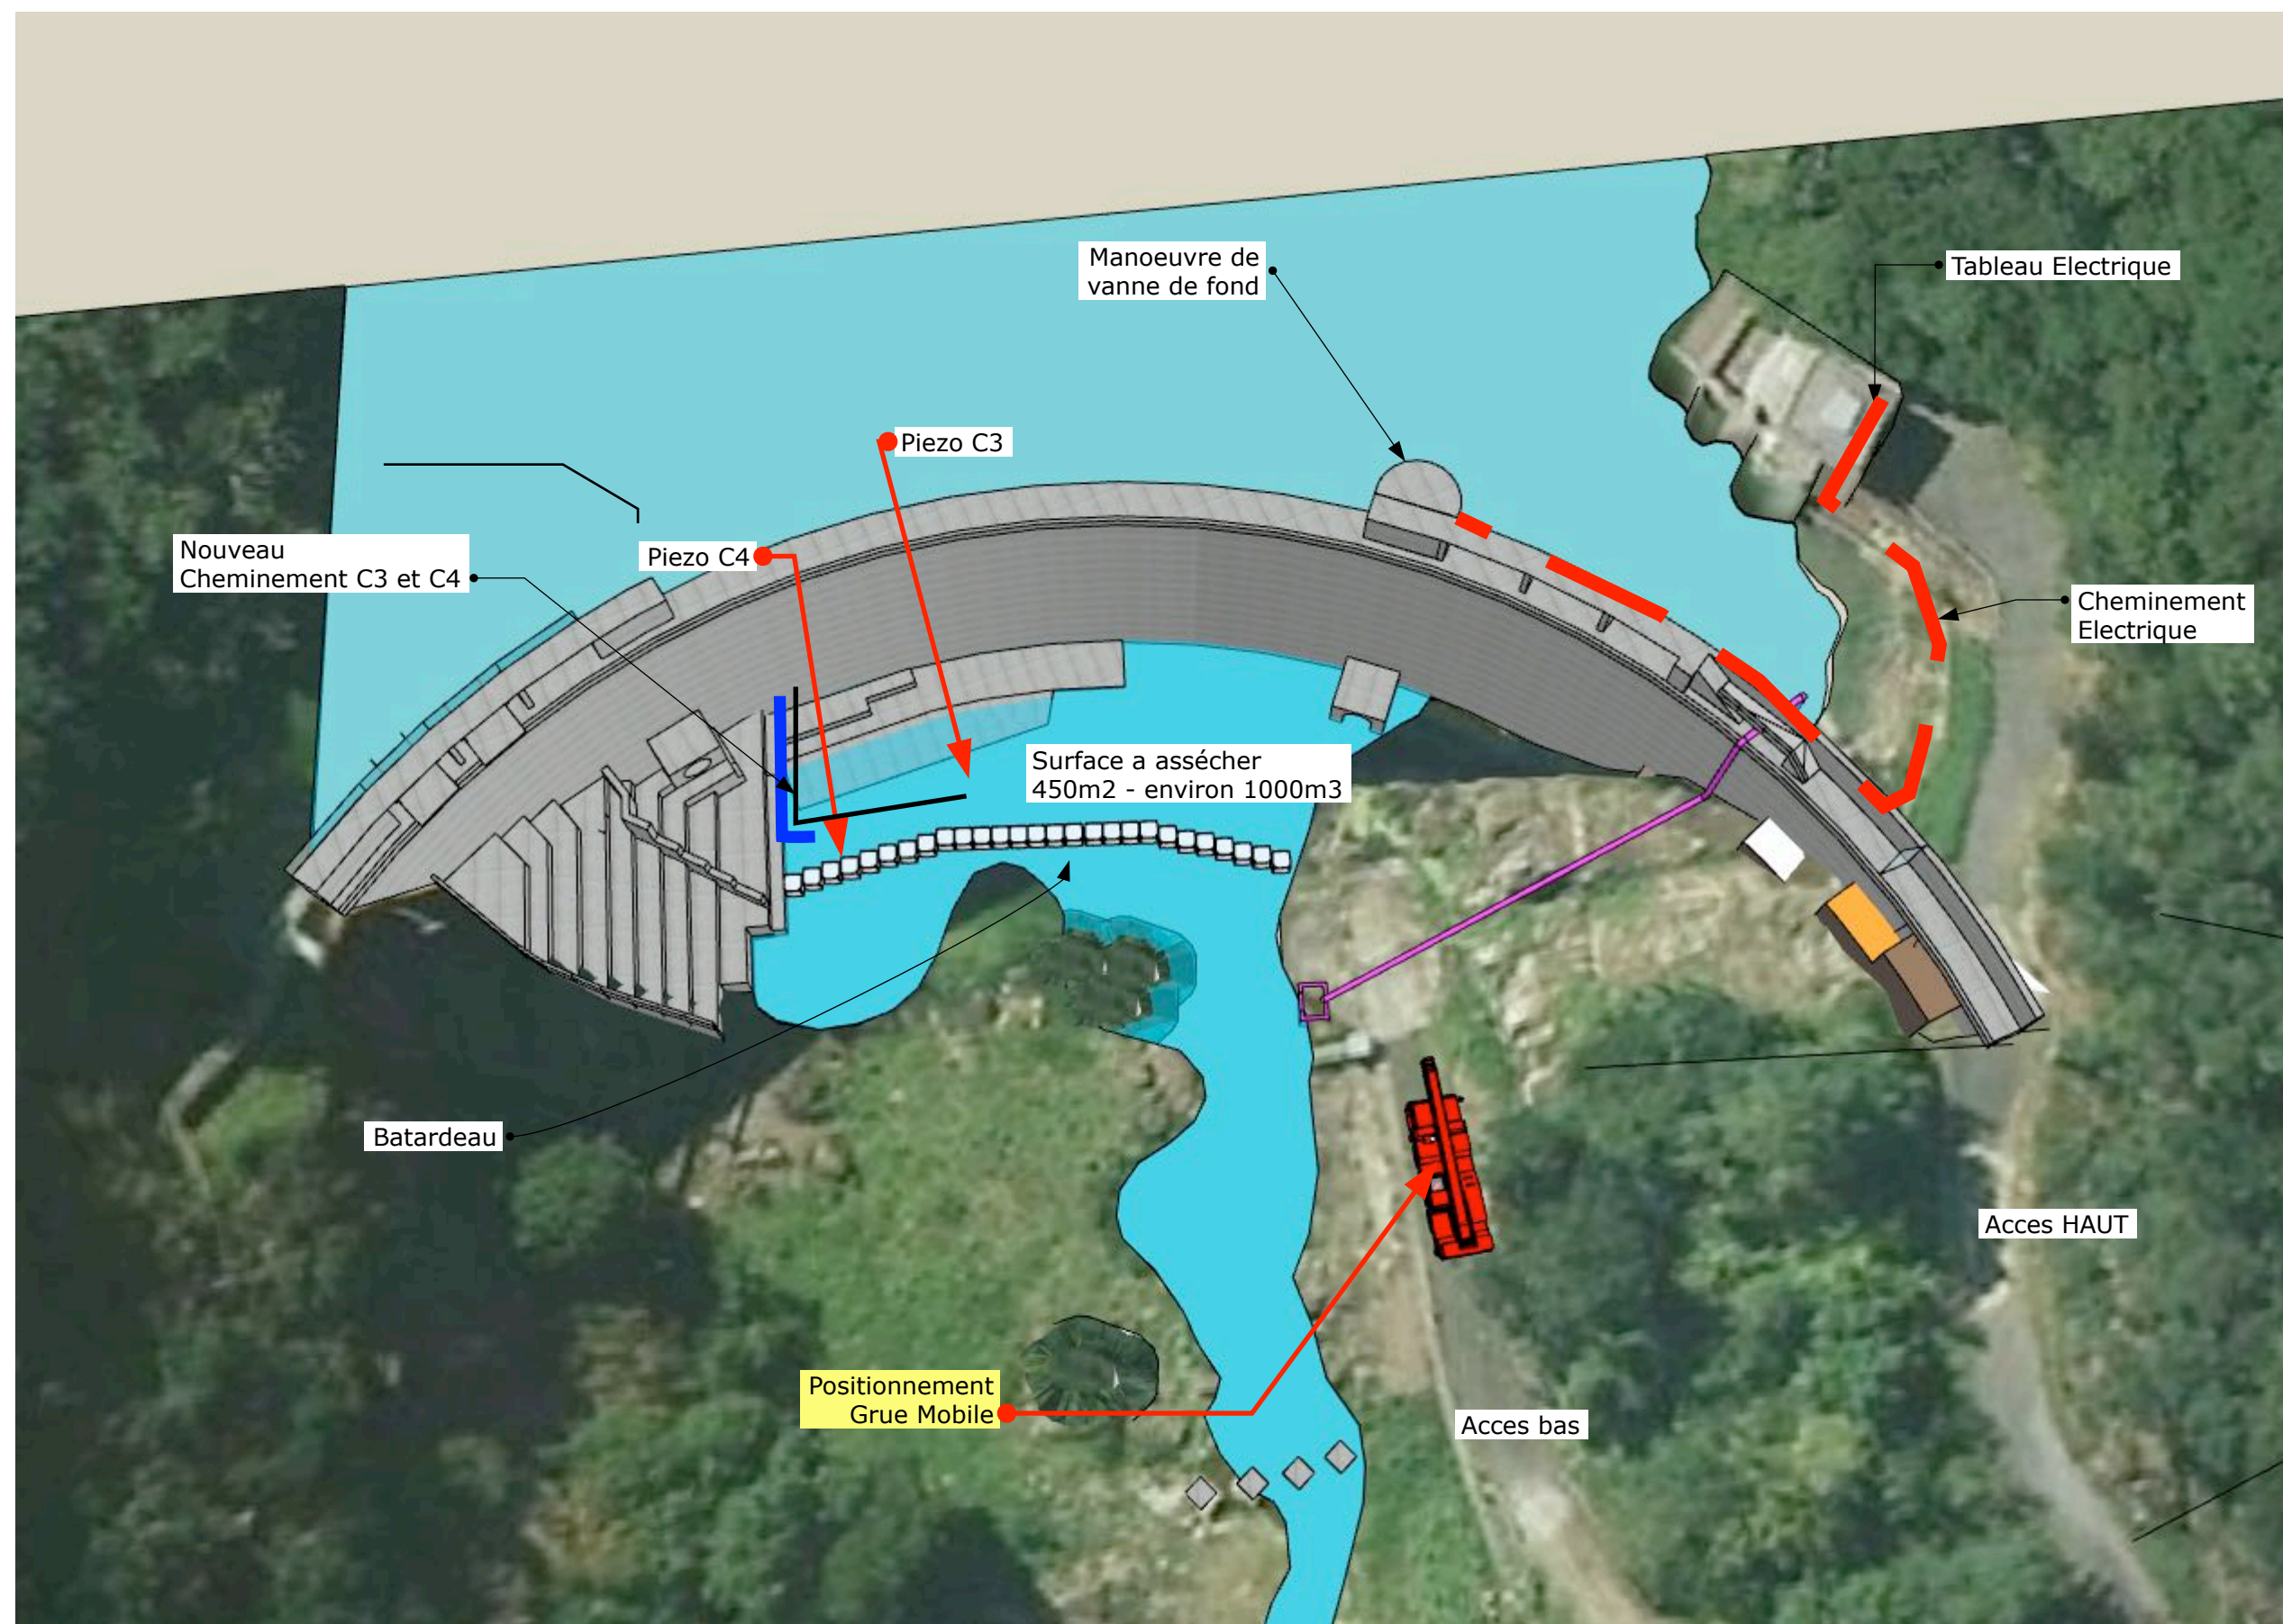

**BUREAU D'ETUDES TECHNIQUES**

T. 02.96.94.35.72 F. 02.96.78.80.20  
 cetia.ingenierie@wanadoo.fr  
 www.cetia-ingenierie.fr

Ce plan est notre propriété, reproduction et communication à des tiers interdites loi du 11 mars 1957

N° Chantier :	Phase :	N° plan :	Indice :	Date :	Echelle :	Format :	
<b>1072</b>	<b>PRO</b>	<b>001</b>	<b>A</b>	<b>7/10/2025</b>	<b>1/500</b>	<b>A3</b>	

**Barrage de pont rolland Travaux**