


Caisson d'extraction VMc en remplacement de l'existant type KMDT ECOVAIT de chez VMI ou équivalent - 400 m3/h



Raccordement sur gaine existante

Salle de réunion

L71

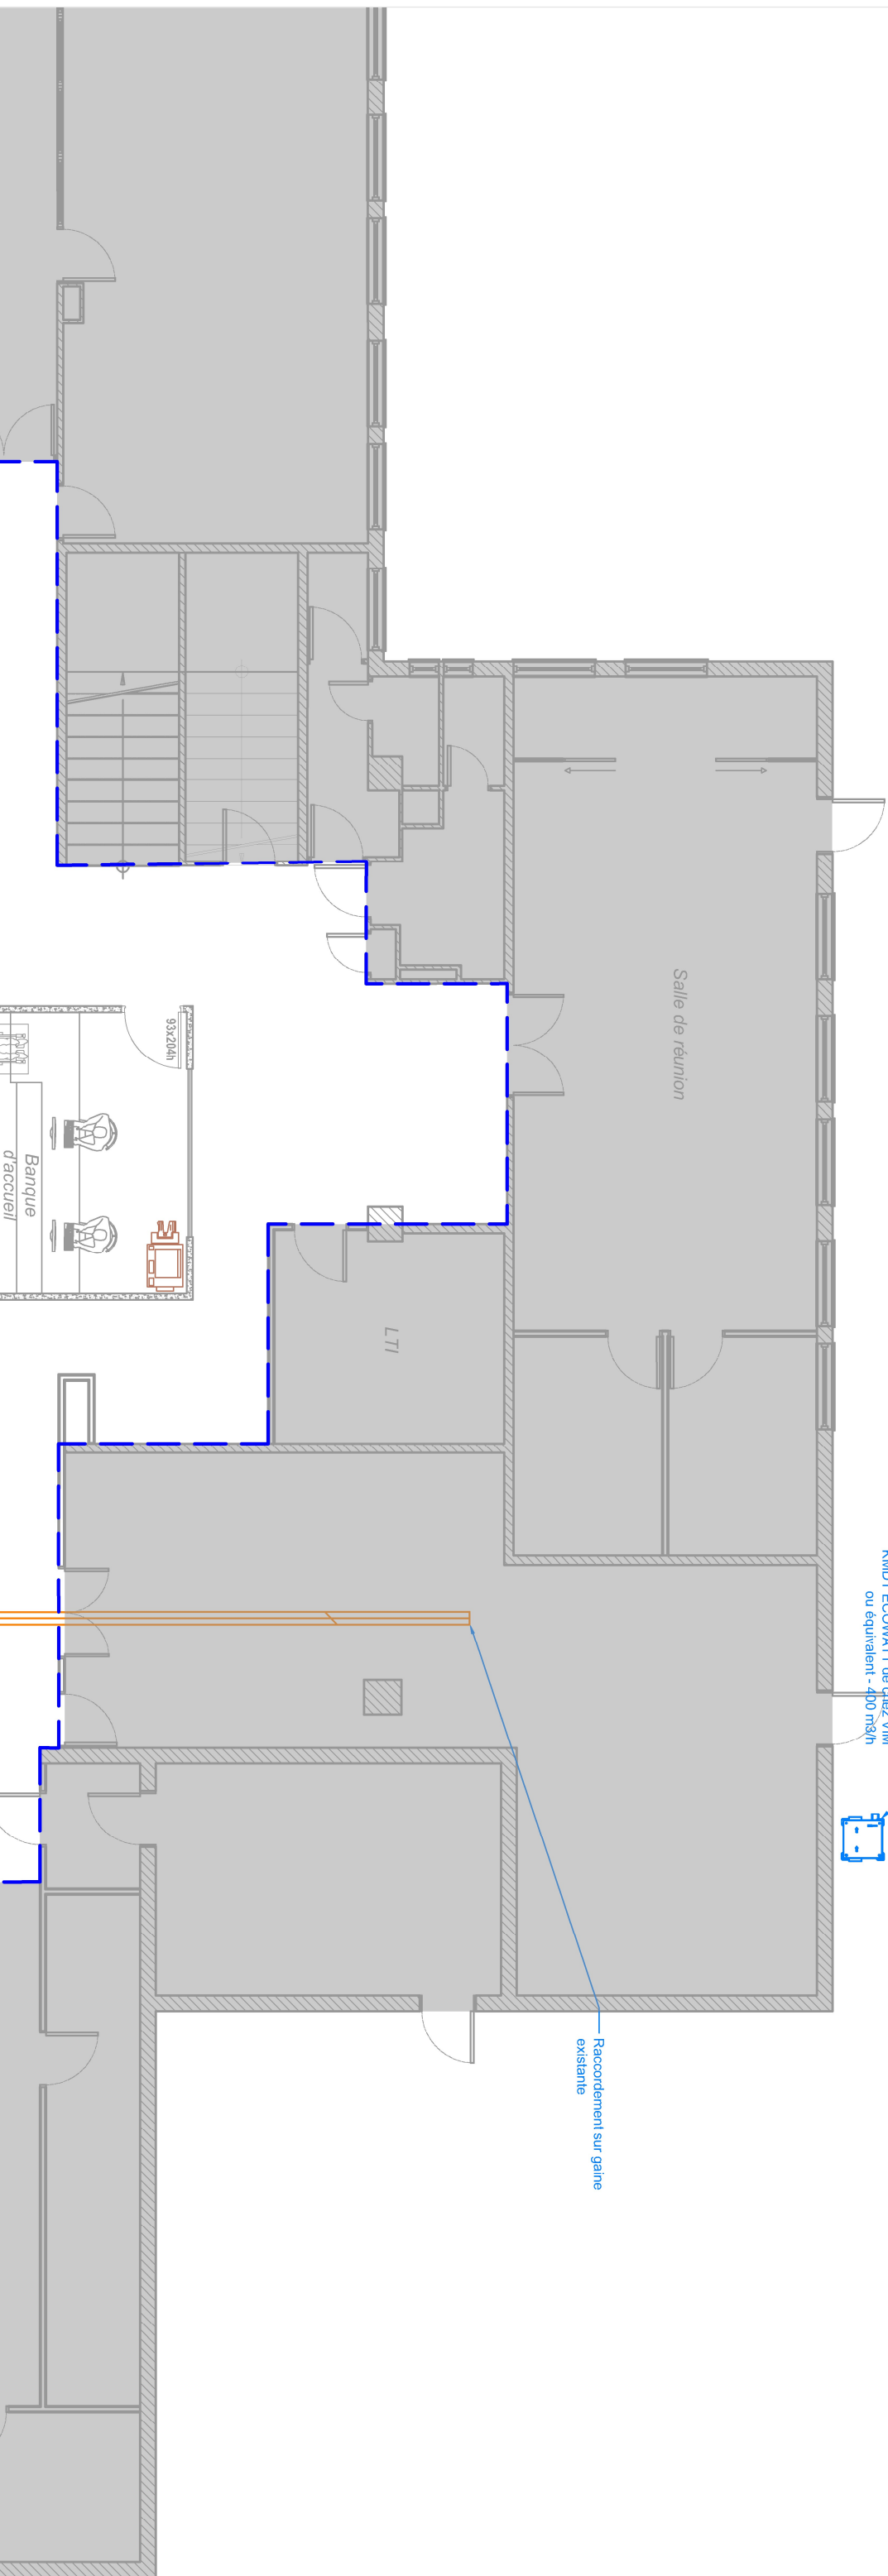

Radiateur à déposer

Radiateur à déplacer

Radiateur à déplacer

LEGENDE

	Zone hors projet
	Zone intervention
	Gaine et rejet
	Bouche de soufflage