## LEGENDE CFO - CFA

- SYLVANIA RESISTO - 1500 IP66
- SYLVANIA RESISTO - 1200 IP66
- SYLVANIA PANEL
- SYLVANIA START SURFACE - IP44
- SYLVANIA START SURFACE - IP44
- CFO
- CFA
- INTERRUPTEUR SIMPLE
- PRISE 230V
- PRISE 230V - ETANCHE
- ATTENTE CUISINE
- ATTENTE CVC
- BAES
- AVERTISSEUR SONORE
- COMMANDE ARRET URGENCE

# ELEC

## RDC

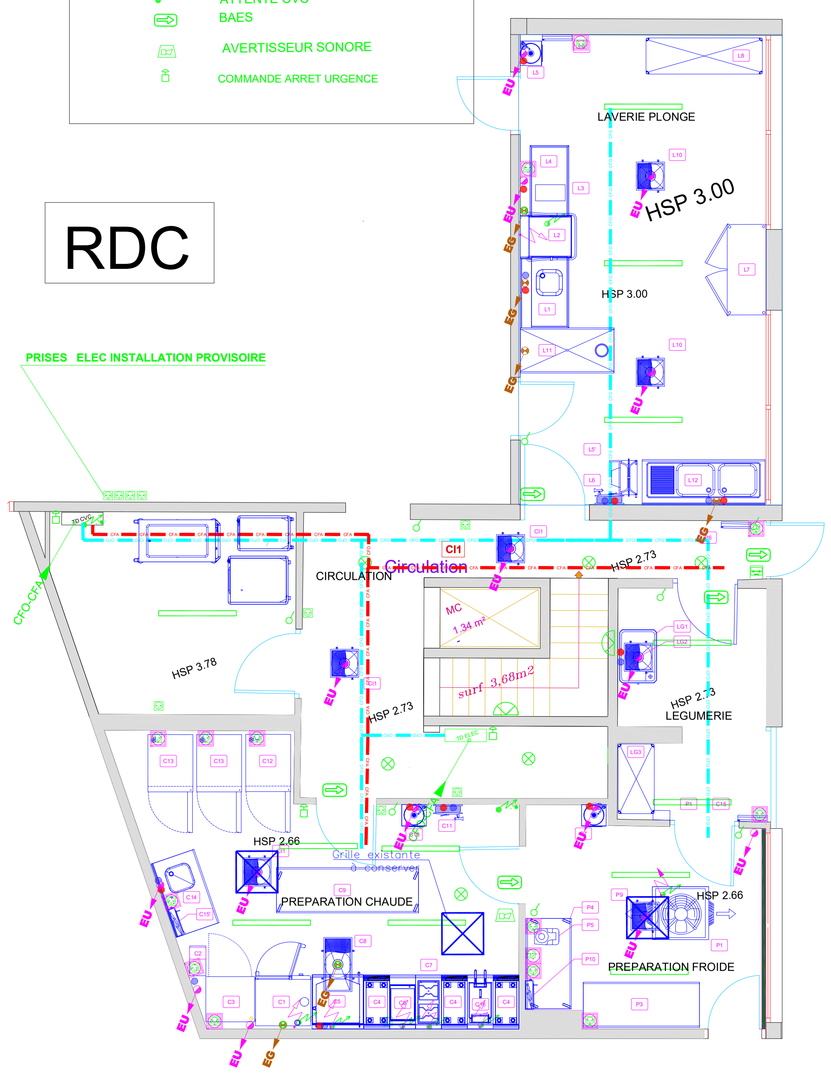


# ELEC

## Sous-sol

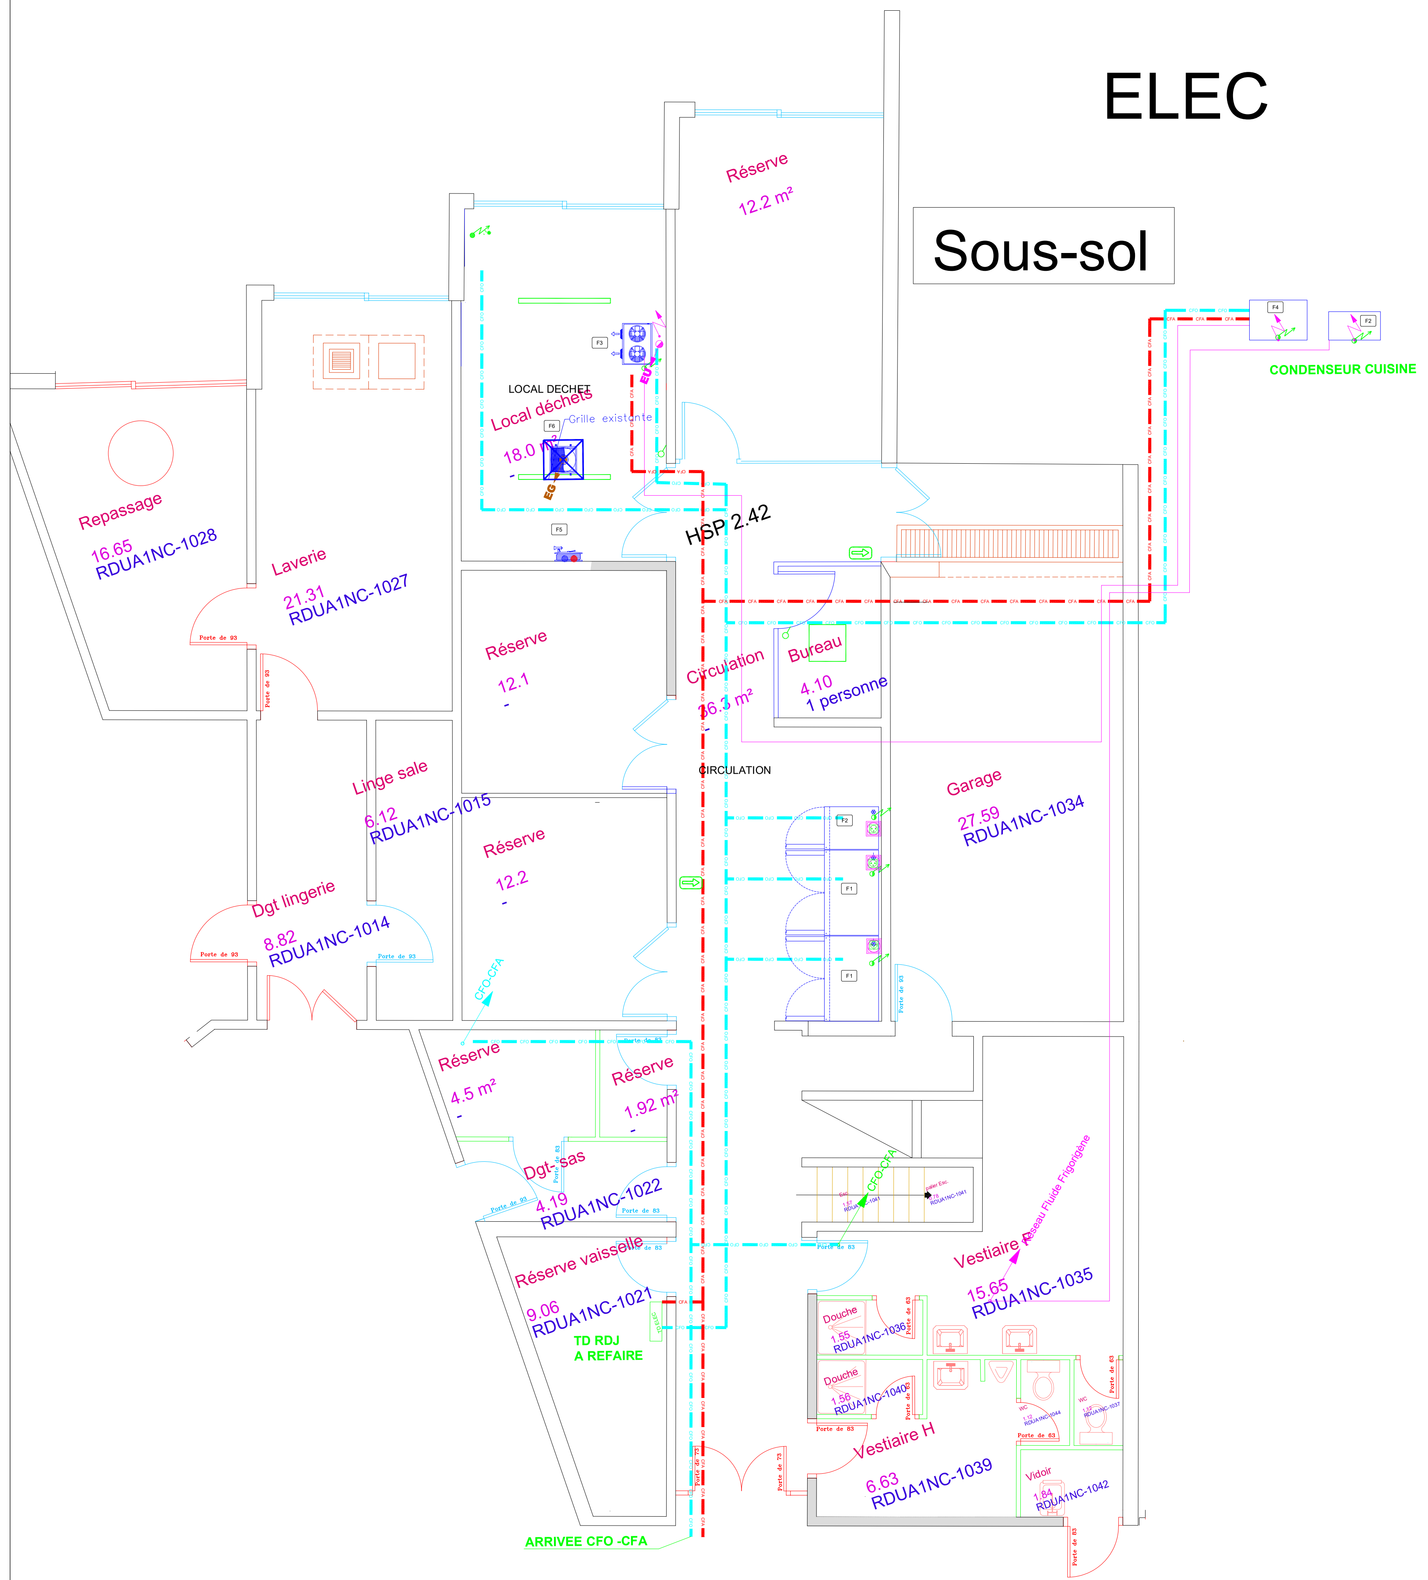


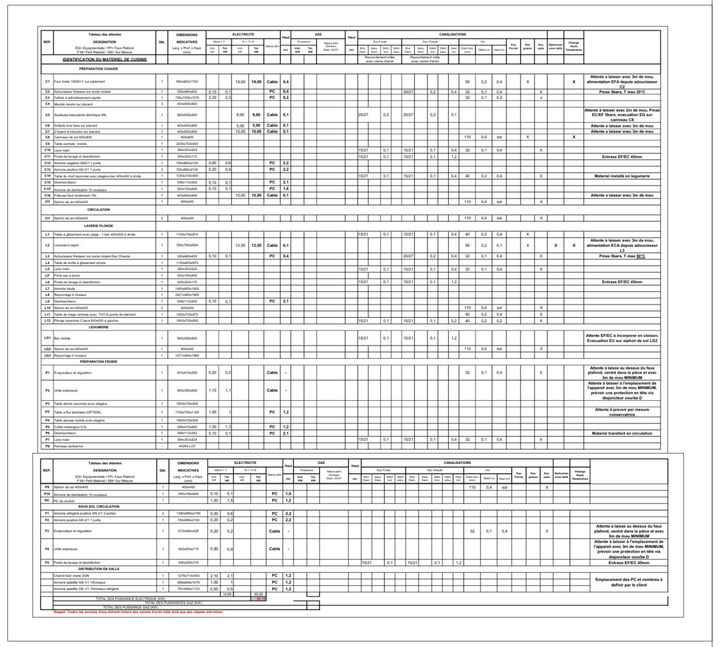

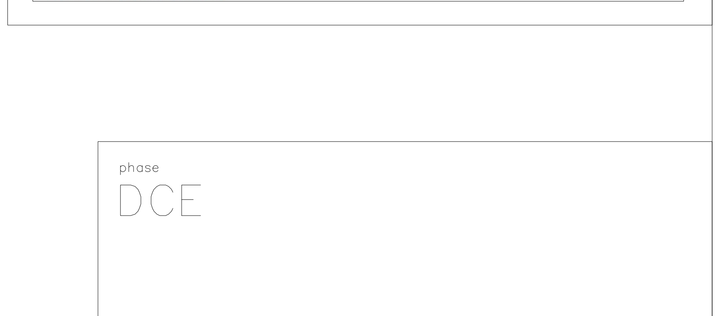

phase
DCE

RENOVATION DE LA CUISINE BATIMENT DUVANT
1 RUE DE FLANDRES
59300 VALENCIENNES

| | | | |
|---|---|---|---|
| MAITRE D'OUVRAGE | CH VALENCIENNES | 114 Avenue Desandrouin 59300 Valenciennes | |
| MAITRE D'OEUVRE - BET | OCR INGENIERIE | 68 rue de Wambrechies 59520 Marquette-Lez-Lille | OCR |
| ECONOMISTE DE LA CONSTRUCTION | OP ECONOMISTE | 377 rue Jules Guesde 59650 Villeneuve d'Ascq | |
| | | | |

DCE

**PLAN ELECTRICITE LOT 05**

DATE 12-11-2025
ECHELLE
INDICE 0

localisation
CUISINE RDC- RDJ

observations :