LEGENDE CVC

- RADIATEUR EAU CHAUDE
- EXTRACTION CUISINE
- SOUFFLAGE CUISINE
- AIR NEUF DESENFUMAGE
- GRILLE AIR NEUF DESENFUMAGE
- DIFFUSEUR SOUFFLAGE
- HOTTE
- ECS
- EF
- EU
- CHAUFFAGE EAU CHAUDE CTA

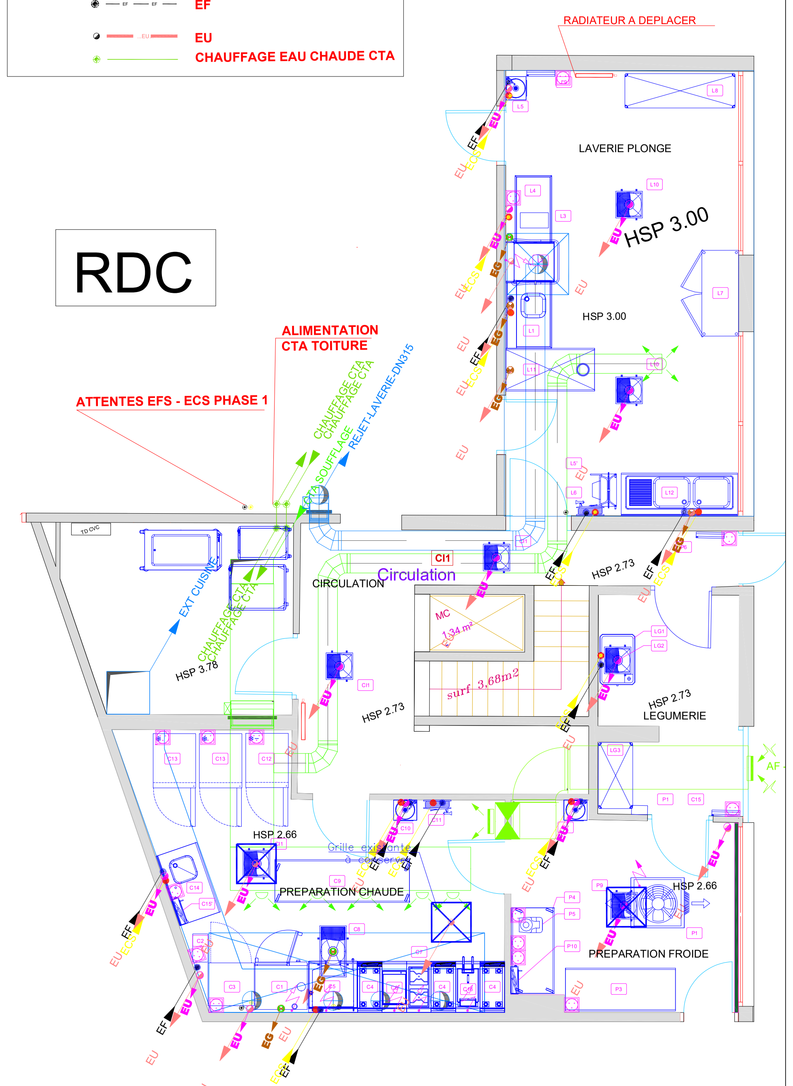

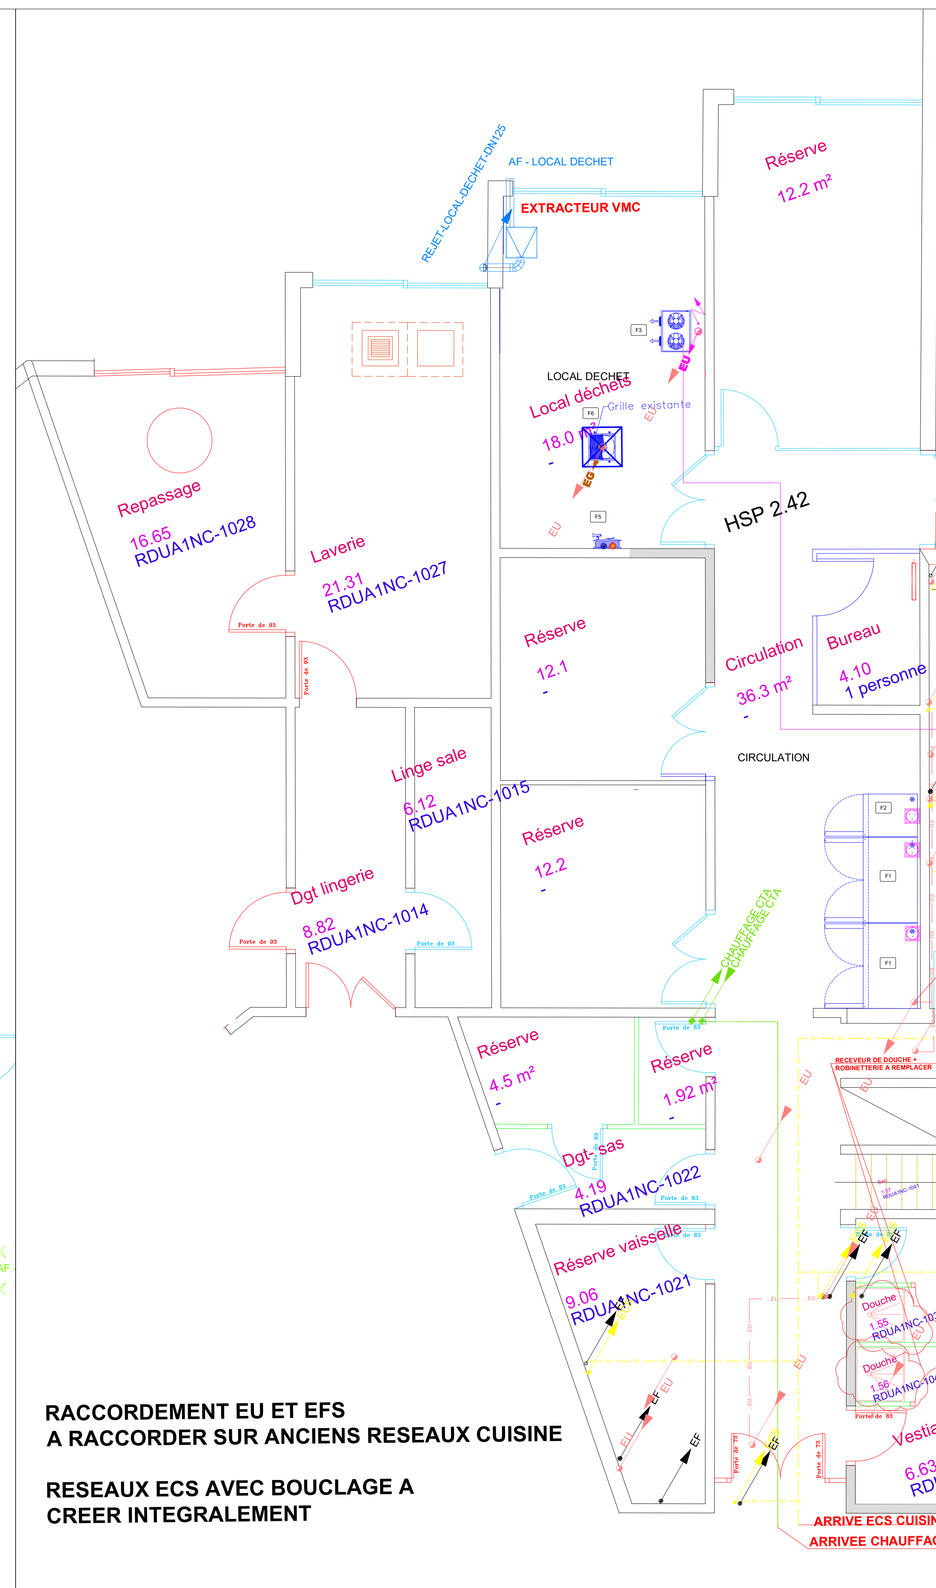

RACCORDEMENT EU ET EFS
A RACCORDER SUR ANCIENS RESEAUX CUISINE

RESEAUX ECS AVEC BOUCLAGE A
CREER INTEGRALEMENT

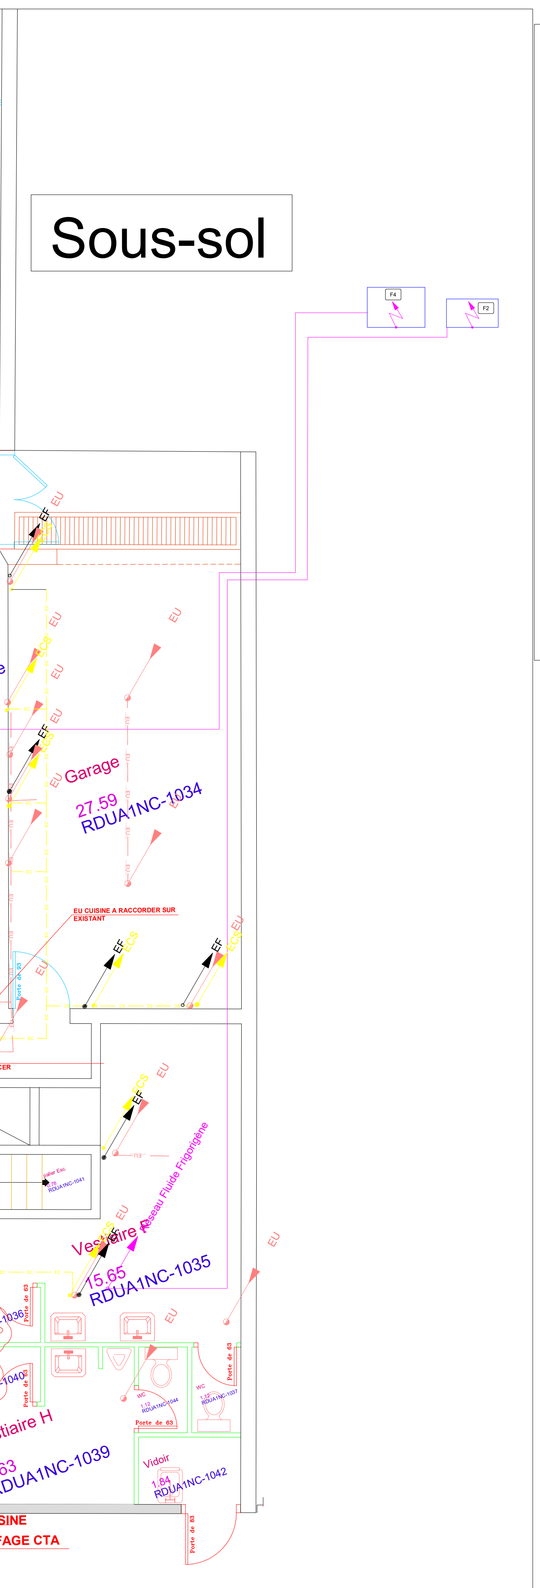

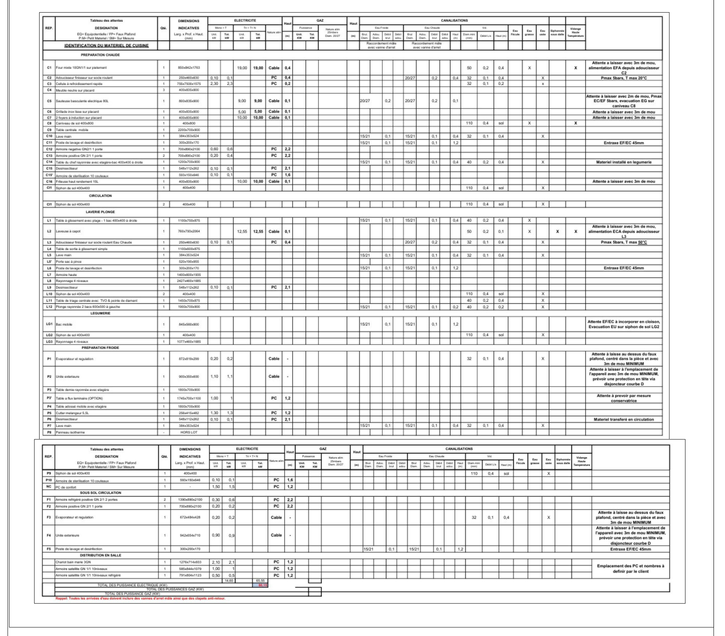

phase
DCE

RENOVATION DE LA CUISINE BATIMENT DUVANT
1 RUE DE FLANDRES
59300 VALENCIENNES

MAITRE D'OUVRAGE	CH VALENCIENNES	114 Avenue Desandrouin 59300 Valenciennes	
MAITRE D'OEUVRE - BET	OCR INGENIERIE	68 rue de Wambrechies 59520 Marquette-Lez-Lille	OCR
ECONOMISTE DE LA CONSTRUCTION	OP ECONOMISTE	377 rue Jules Guesde 59650 Villeneuve d'Ascq	

DCE

PLAN CVC-PLB LOT 06

DATE 12-11-2025
ECHELLE
INDICE 0

localisation
CUISINE RDC- RDJ

observations :