

Tranche

ferme

PHASE 1

PHASE 2

Tranche conditionnelle

RENOVATION DE LA CUISINE BATIMENT DU VANT

1 RUE DE FLANDRES

59300 VALENCIENNES

MATRE D'OUVRAGE	CH VALENCIENNES	114 Avenue Desandrouin 59300 Valenciennes	
MATRE D'OEUVRE - BET	DCR INGENIERIE	68 rue de Wambrechies 59520 Marquette-Lez-Lille	
ECONOMISTE DE LA CONSTRUCTION	DP ECONOMISTE	377 rue Jules Guesde 59650 Villeneuve d'Ascq	

DCE


PLAN PHASAGE DES TRAVAUX

	DATE	12-11-2025
	ECHELLE	
		INDICE
		0


localisation

CUISINE RDC- RDJ

observations :

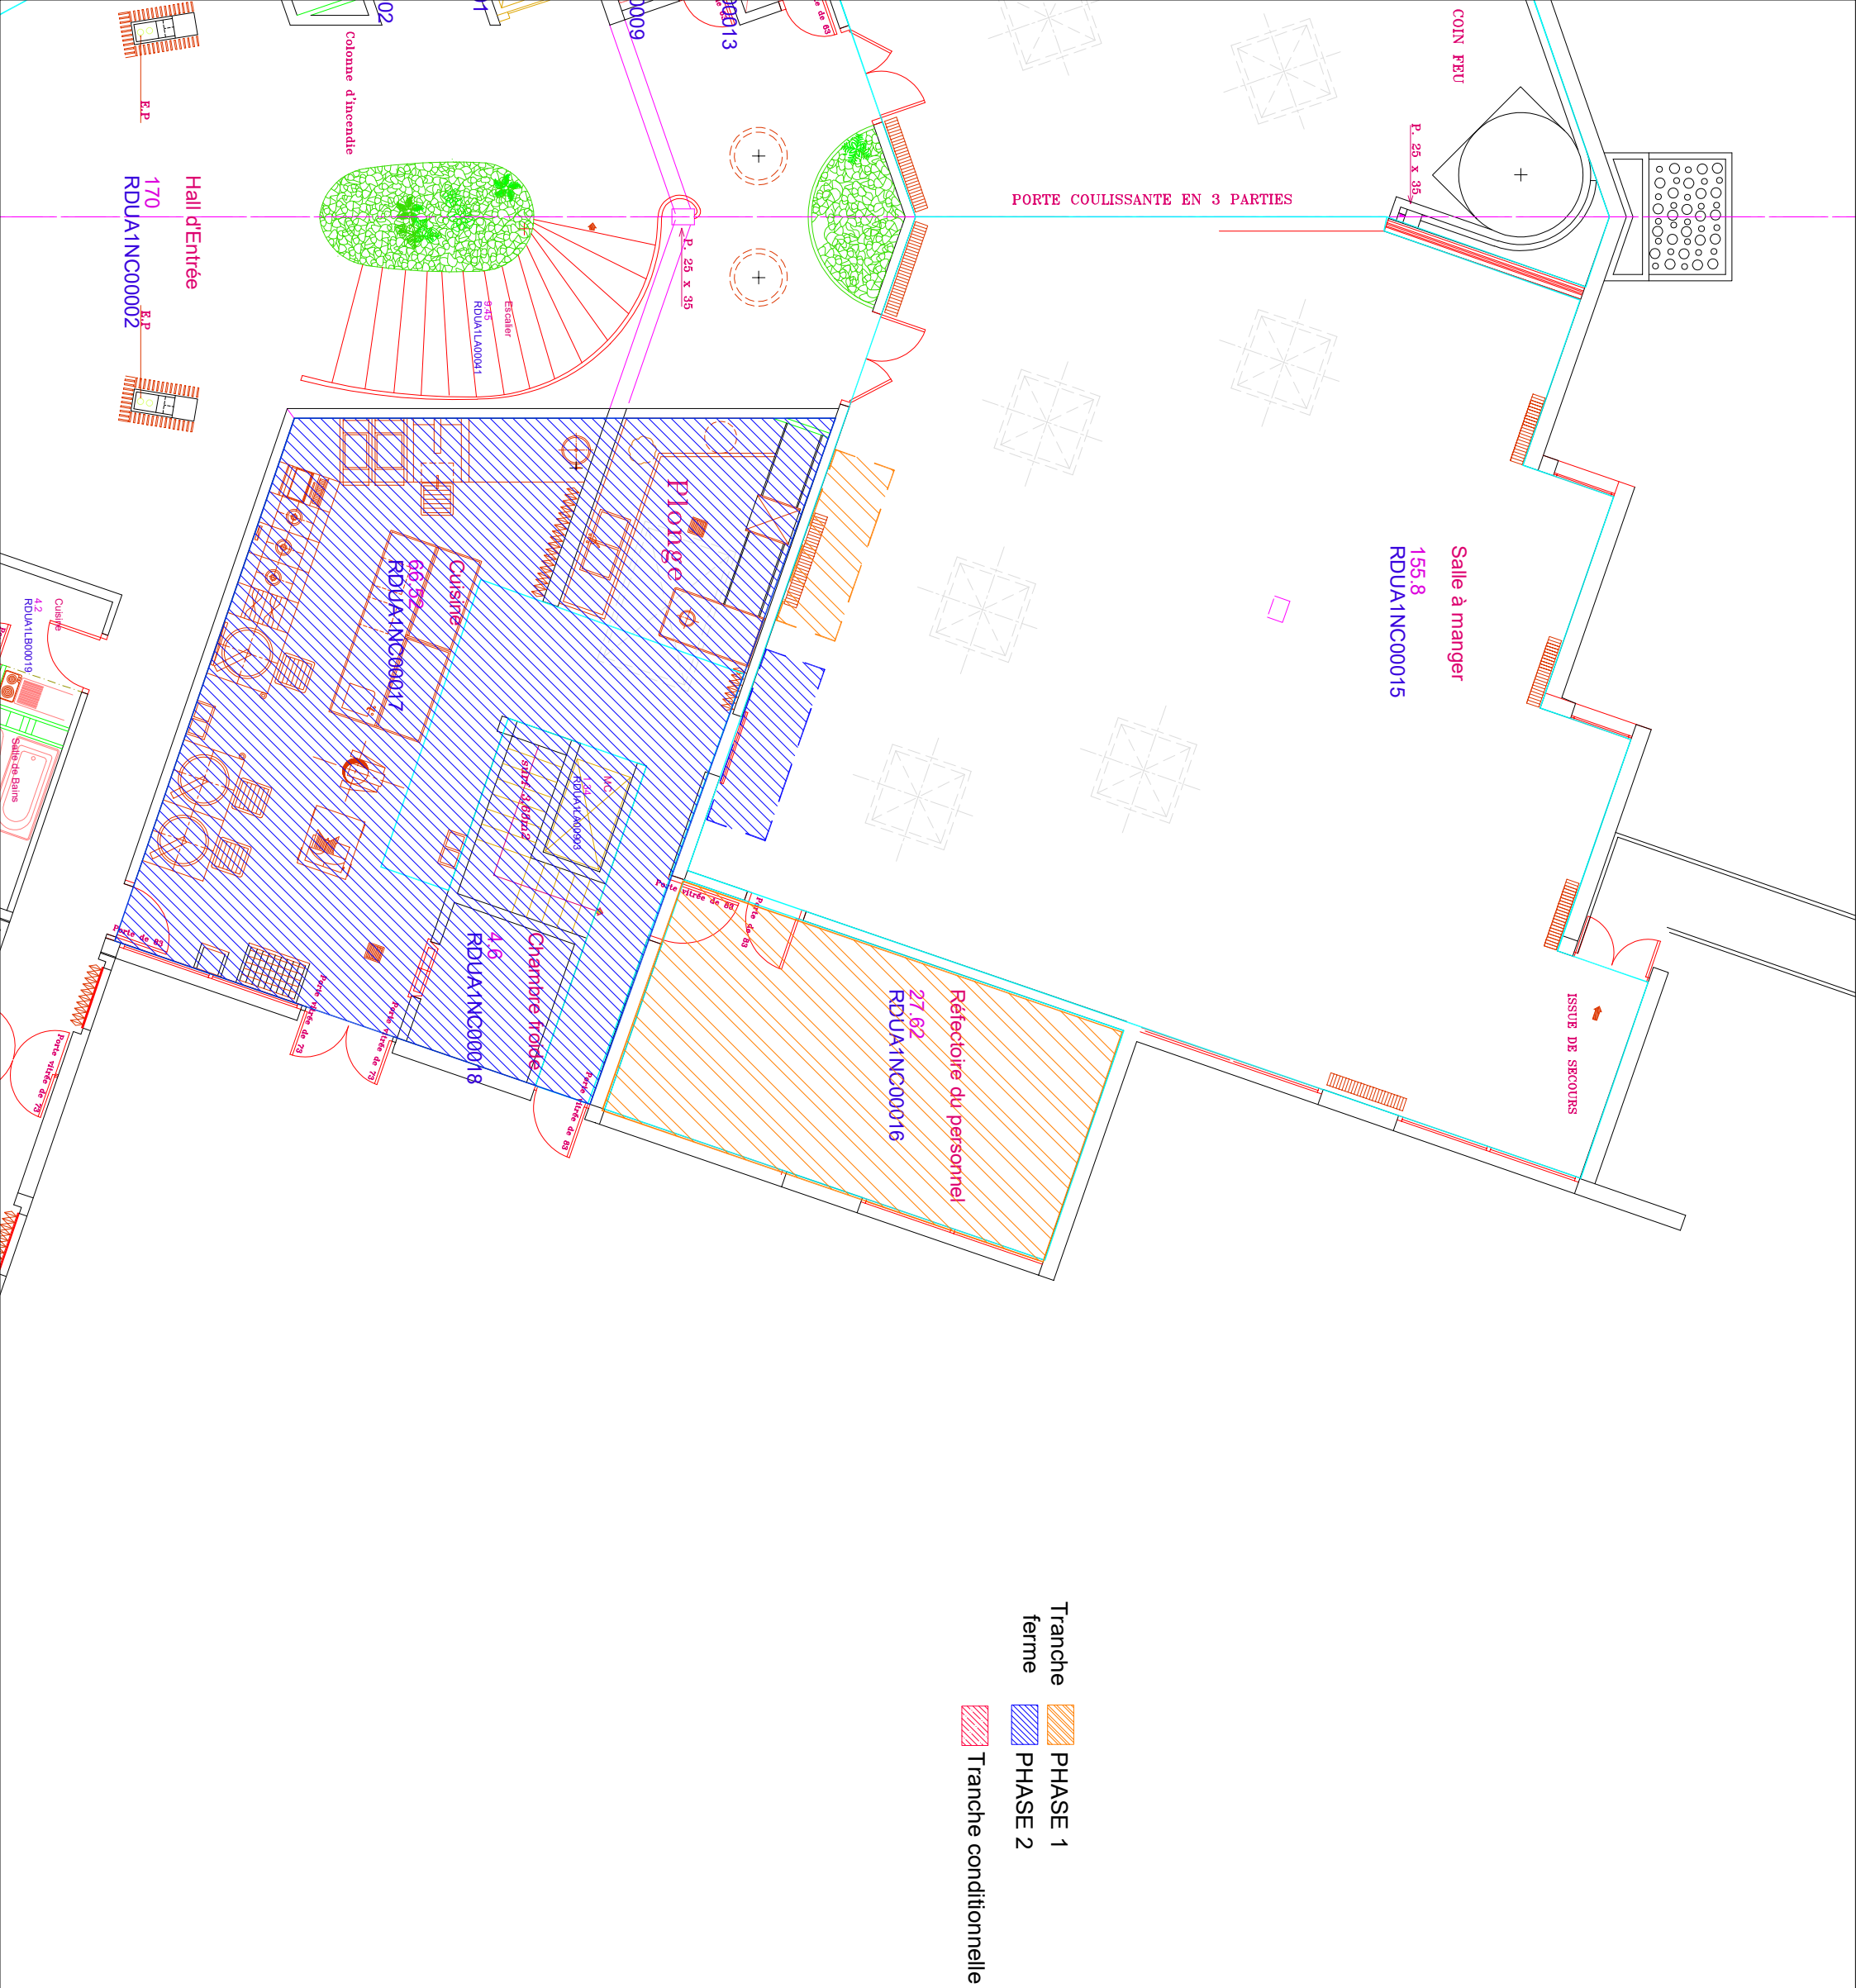

Three stylized green leaves, each with a central vein and several smaller veins branching out, arranged in a triangular pattern. The leaves have a slightly wavy, serrated edge.

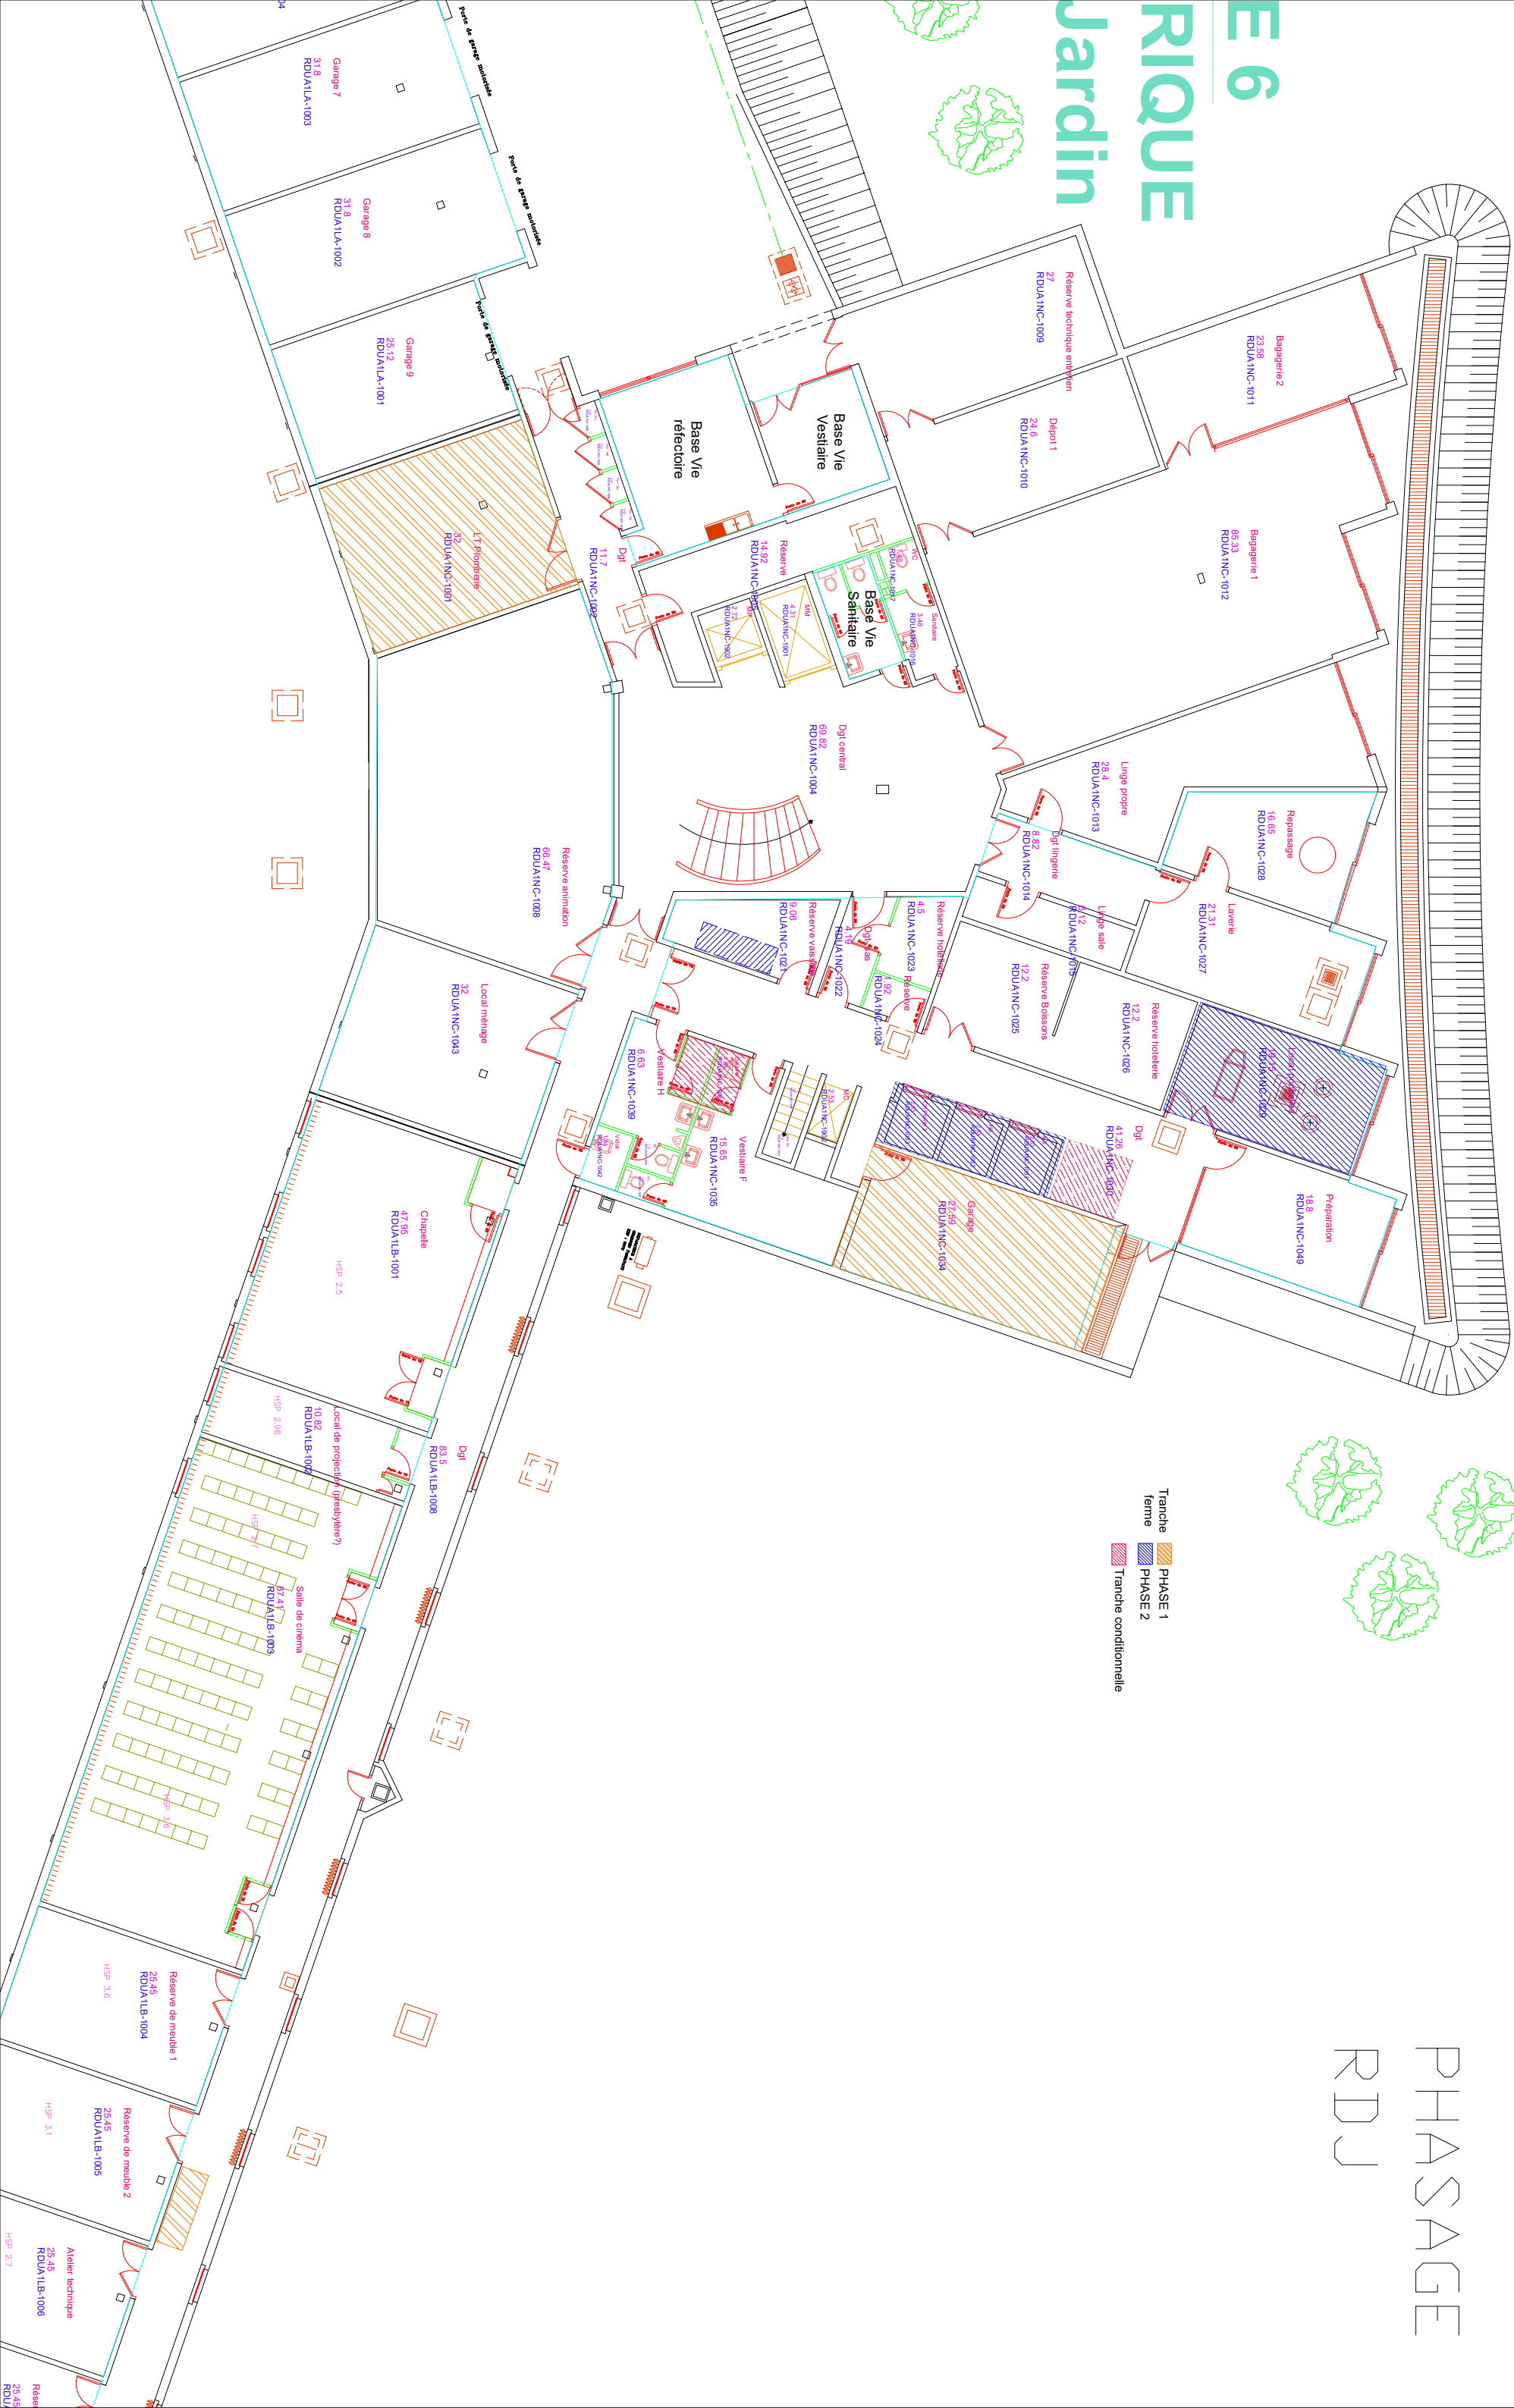

1er ETAGE

THASAE

