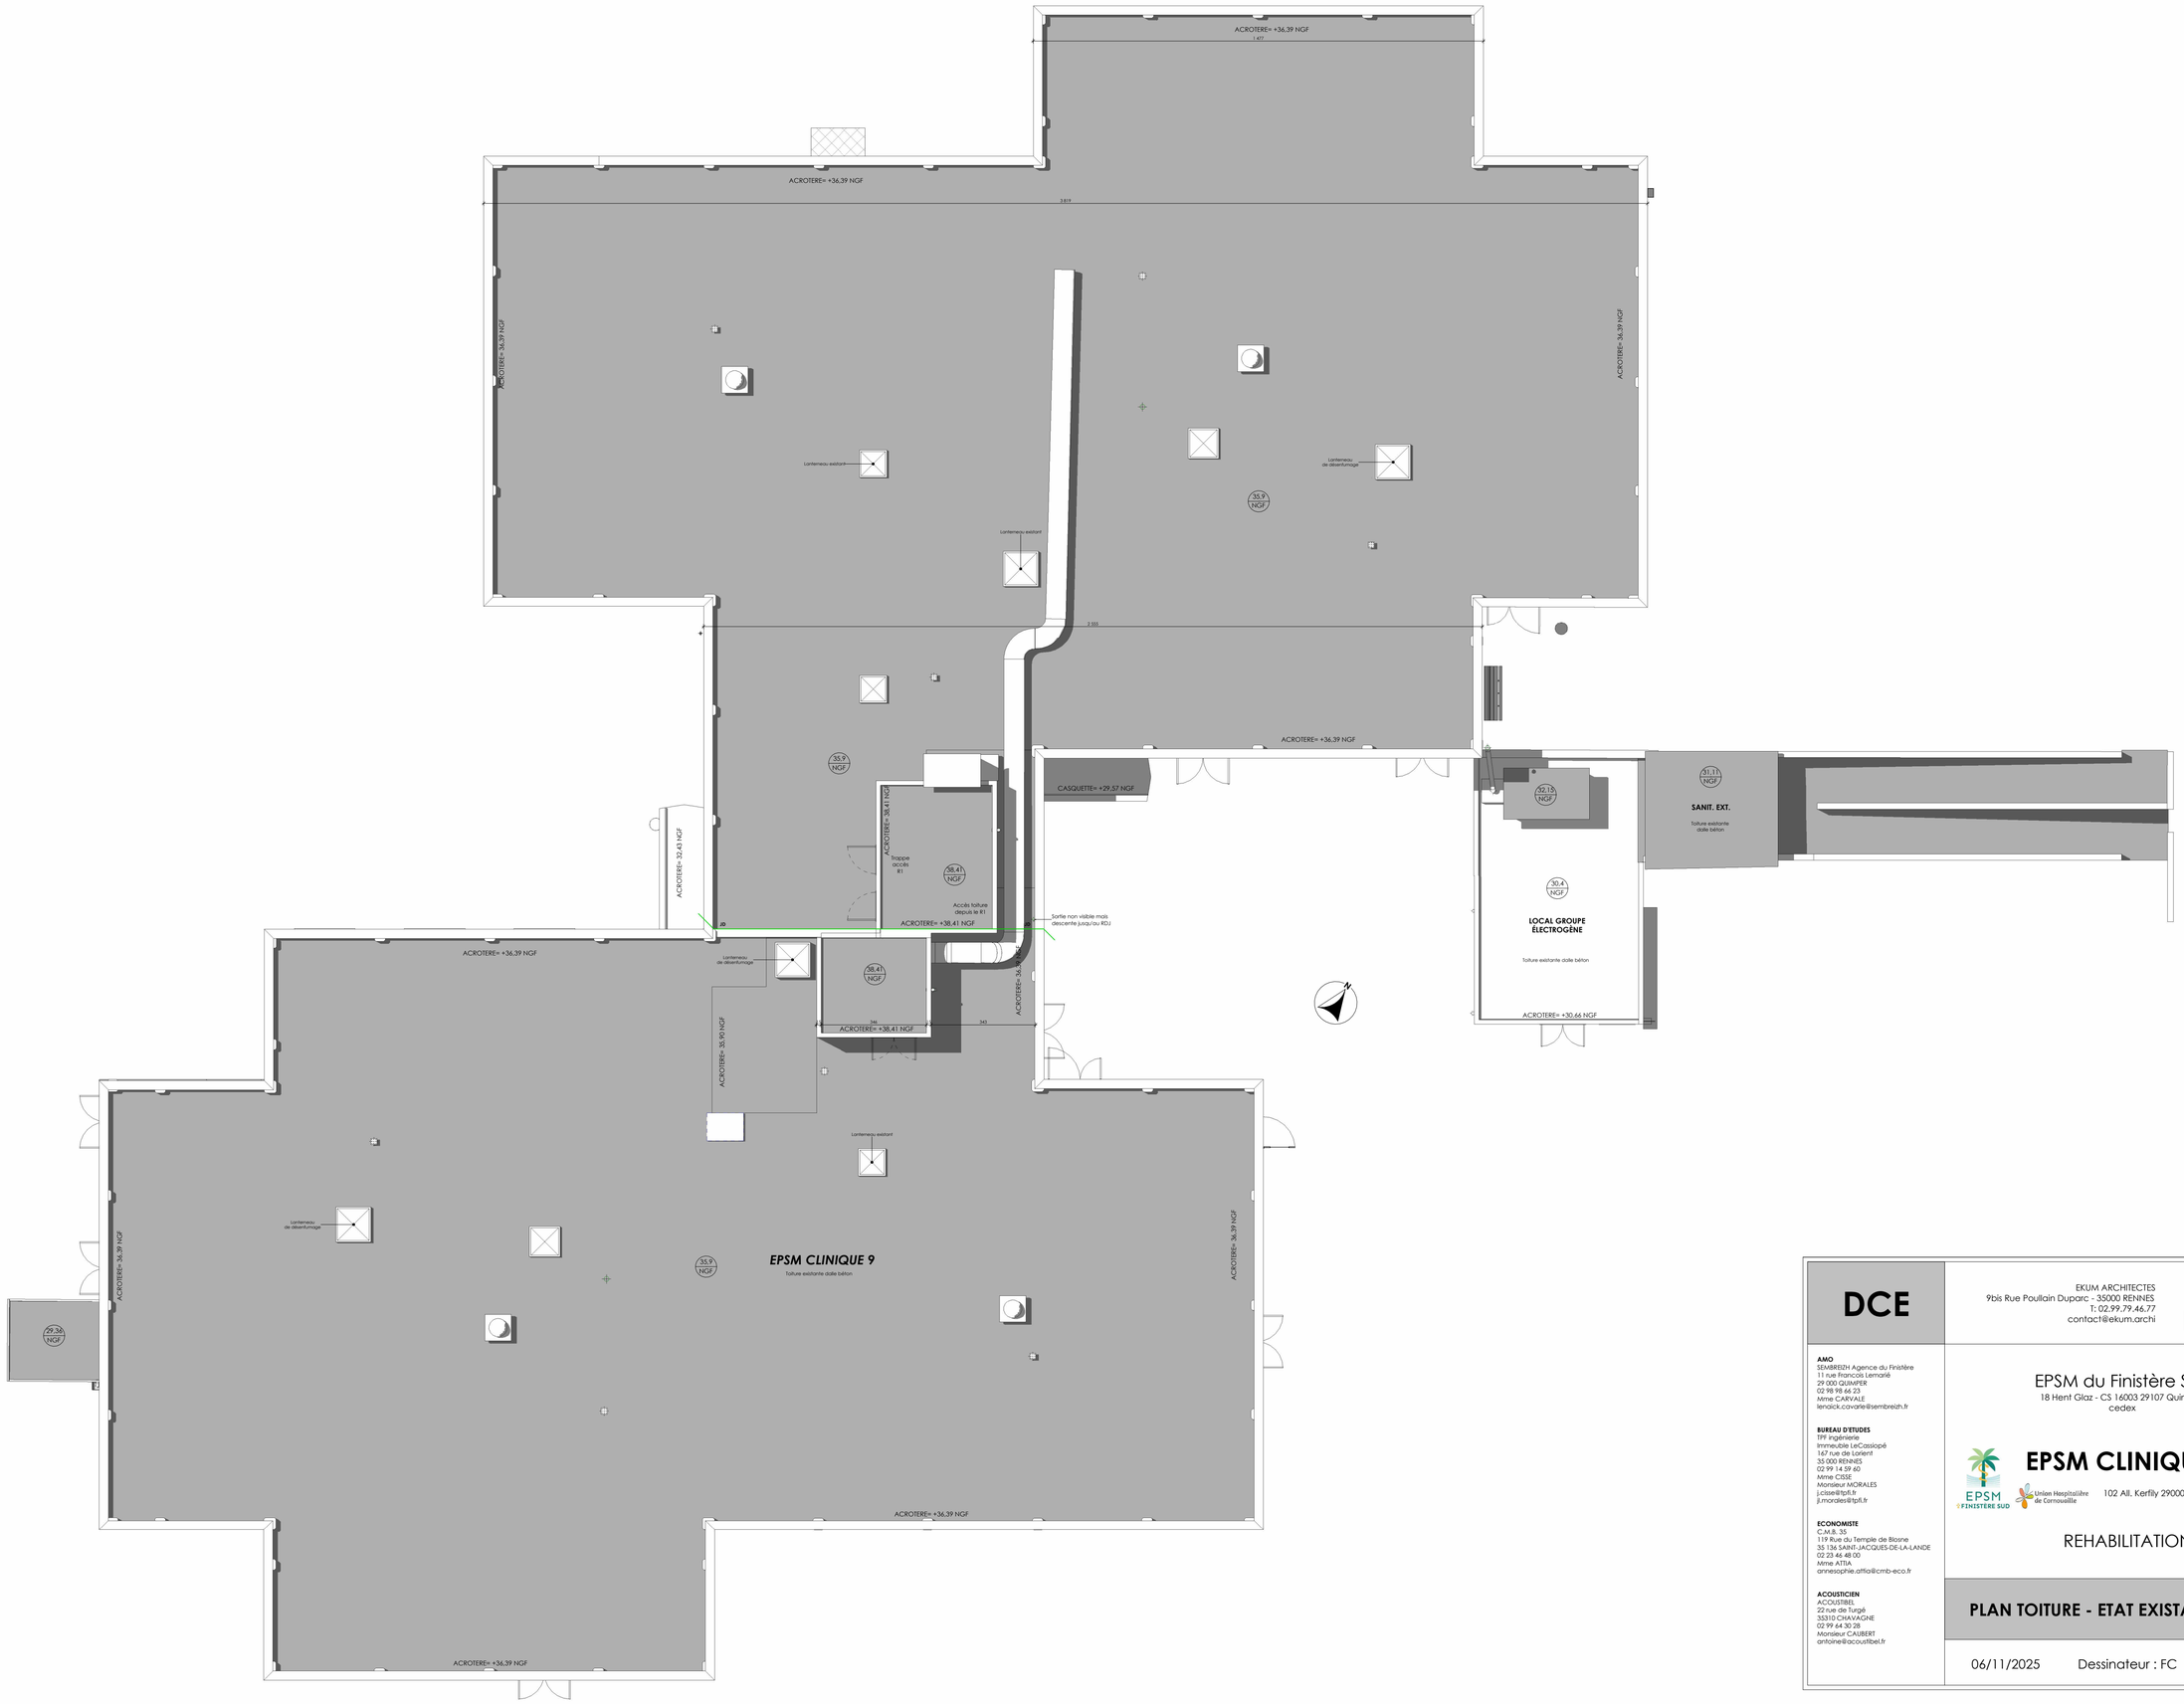

DCE

EKUM ARCHITECTES
9bis Rue Poullain Duparc - 35000 RENNES
T: 02.99.79.46.77
contact@ekum.archi

AMO
SEMBREIZH Agence du Finistère
11 rue Francois Lemarié
29 000 QUIMPER
02 98 98 66 23
Mme CARVALE
lenaick.cavarle@sembreizh.fr

BUREAU D'ETUDES
TPF ingénierie
Immeuble LeCassiopé
167 rue de Lorient
35 000 RENNES
02 99 14 59 60
Mme CISSE
Monsieur MORALES
j.cisse@tpfi.fr
jl.morales@tpfi.fr

ECONOMISTE
C.M.B. 35
119 Rue du Temple de Blosne
35 136 SAINT-JACQUES-DE-LA-LANDE
02 23 46 48 00
Mme ATTIA
annesophie.attia@cmb-eco.fr

ACOUSTICIEN
ACOUSTIBEL
22 rue de Turgé
35310 CHAVAGNE
02 99 64 30 28
Monsieur CAUBERT
antoine@acoustibel.fr

EPSM du Finistère Sud
18 Hent Glaz - CS 16003 29107 Quimper cedex

EPSM CLINIQUE 9

102 All. Kerfily 29000 Quimper

REHABILITATION

PLAN TOITURE - ETAT EXISTANT

PL104

06/11/2025 Dessinateur : FC ECH : 1 : 100