


Ceci est un schéma de principe, fourni pour illustrer le flux et le traitement à reproduire magasin par magasin. Il doit servir de base à la méthodologie d'intervention que l'entreprise devra détailler dans son mémoire technique lors de sa réponse à la présente consultation, et être pris en compte dans son chiffrage.

### Exemple de traitement d'un magasin au R+5

MAITRISE D'ŒUVRE :




ATELIER 118, Atelier d'Architectes

Christophe CAZORLA - Laurent LECCIA

118 rue Consolat - 13001 Marseille - TEL 04.91.50.53.18

contact@atelier118architectes.fr - www.atelier118architectes.fr




SOCOTEC SMART SOLUTIONS

208 AVENUE DU CLUB HIPPIQUE

13090 AIX EN PROVENCE

lucas.blondel@socotecamsolutions.fr




CMA Electric

165, ROUTE DE NIMES

30220-ANGUES-MORTES

c.marin@cmoe.fr

MAITRISE D'ŒUVRAGE :



OPPIC

Opérateur du Patrimoine et des Projets Immobiliers de la Culture


30 rue du château des rentiers

75013 Paris

OPERATION : Travaux de rénovation des réseaux et d'amélioration thermique du bâtiment des ANOM			
PHASE : Schémas de principe des traitement des magasins	N° du plan : SCH01		
Date : 14/10/2025	Echelle : 1:100*		
Format : A0			
MODIFICATIONS	INDICE	DATE	DESSIN

Travaux de rénovation des réseaux et d'amélioration thermique du bâtiment des ANOM



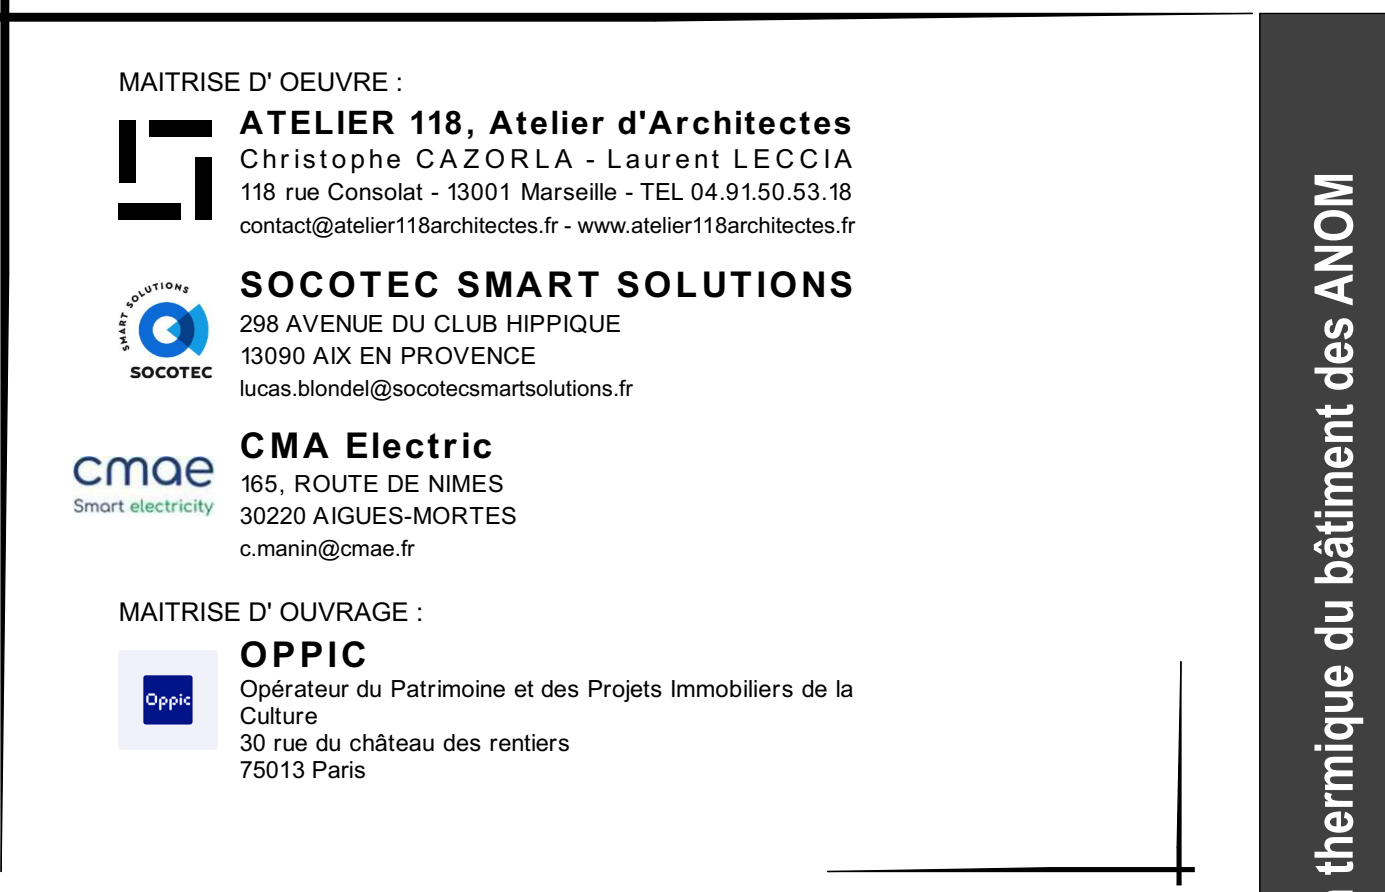

## Coupe : exemple d'enchaînement des travaux pour les magasins

OPERATION :

Travaux de rénovation des réseaux et d'amélioration thermique du bâtiment des ANOM

PHASE :

**Schémas de principe des traitements des magasins**

Date : 14/10/2025

Format : A0

N° du plan :

**SCH02**

Echelle : 1:50"

MODIFICATIONS	INDICE	DATE	DESSIN