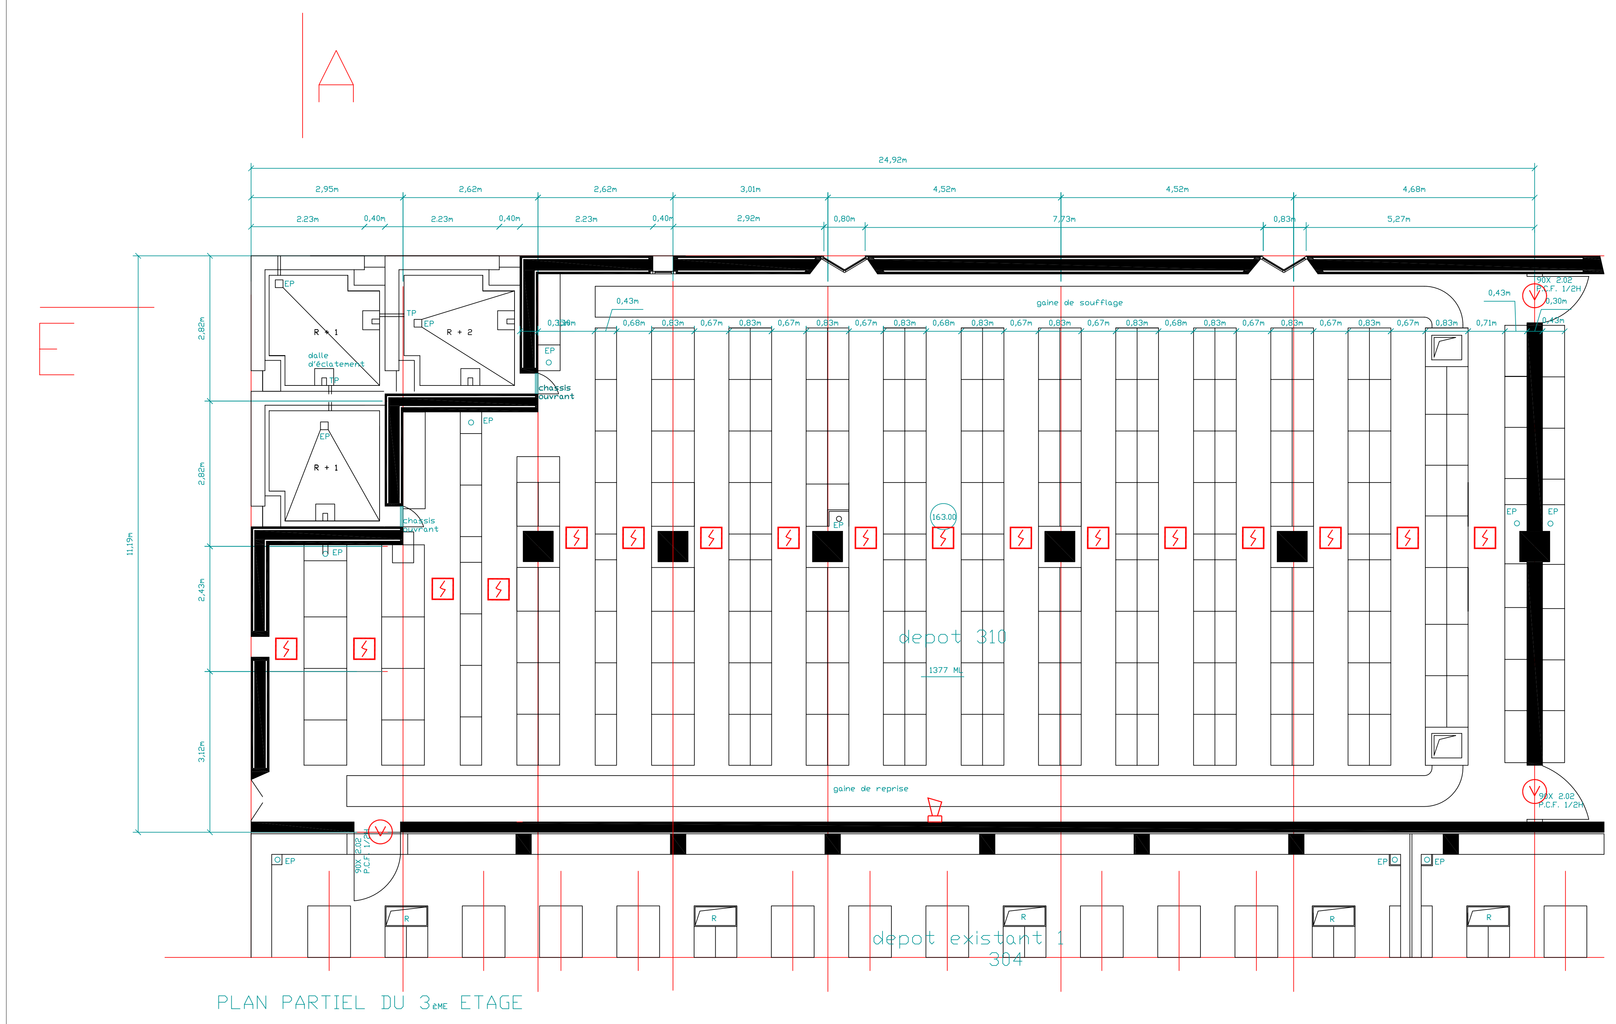

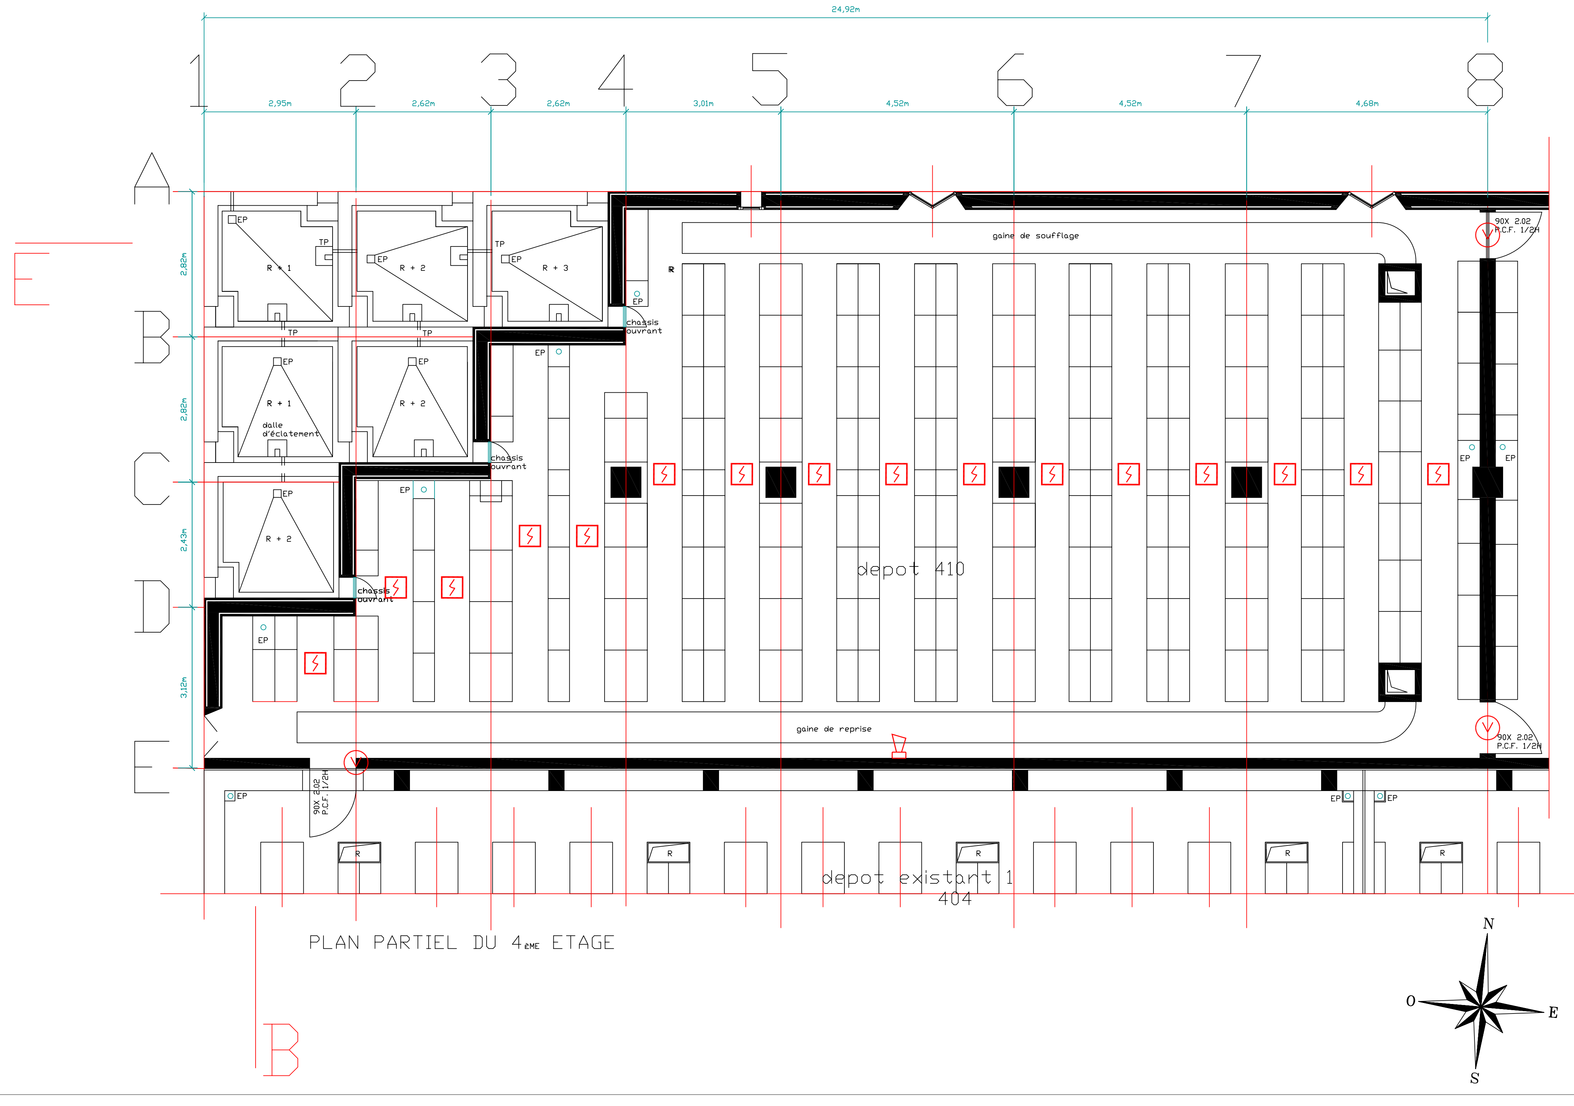

LEGENDE

DETECTION INCENDIE

- Déclencheur manuel d'alarme
- Détecteur optique d'incendie
- Détecteur thermique d'incendie
- Dispositif Sonore d'Evacuation
- Asservissement DAS PCF à ventouse
- SSI — Centrale d'alarme incendie
- TR — Tableau Répétiteur
- Indicateur d'action
- E/R — Détecteur Linéaire de fumée Emetteur/Récepteur
- R — Détecteur Linéaire de fumée Récepteur
- BBG

Alpha Omega Coordination

Le Moulin du Barral
3 Avenue Clot Bey 13008 Marseille
Tél : 09.75.21.40.83
Fax : 04.91.77.72.39
mail : aoc.jdm@orange.fr

Maître d'ouvrage | Maître d'oeuvre

Bureau d'études techniques | Contrôleur technique

AGRANDISSEMENT ET RESTRUCTURATION DU CENTRE DES ARCHIVES D'OUTRE MER

AIX EN PROVENCE

PLAN IMPLANTATION DETECTION INCENDIE

Plan Partiel du 3ème et 4ème étage

APS	APD	PRO	DCE	CONFORME A EXECUTION

Affaire N° :	Fichier :	Echelle : 1/50 ème	Plan N° : SSI-208

Indice	Date	Observations	Etabli	Vérifié	Approuvé
B	01/09/09	MISE A JOUR DCE	JD. MENARD	JD. MENARD	JD. MENARD
A	15/07/09	PREMIÈRE DIFFUSION	JD. MENARD	JD. MENARD	JD. MENARD