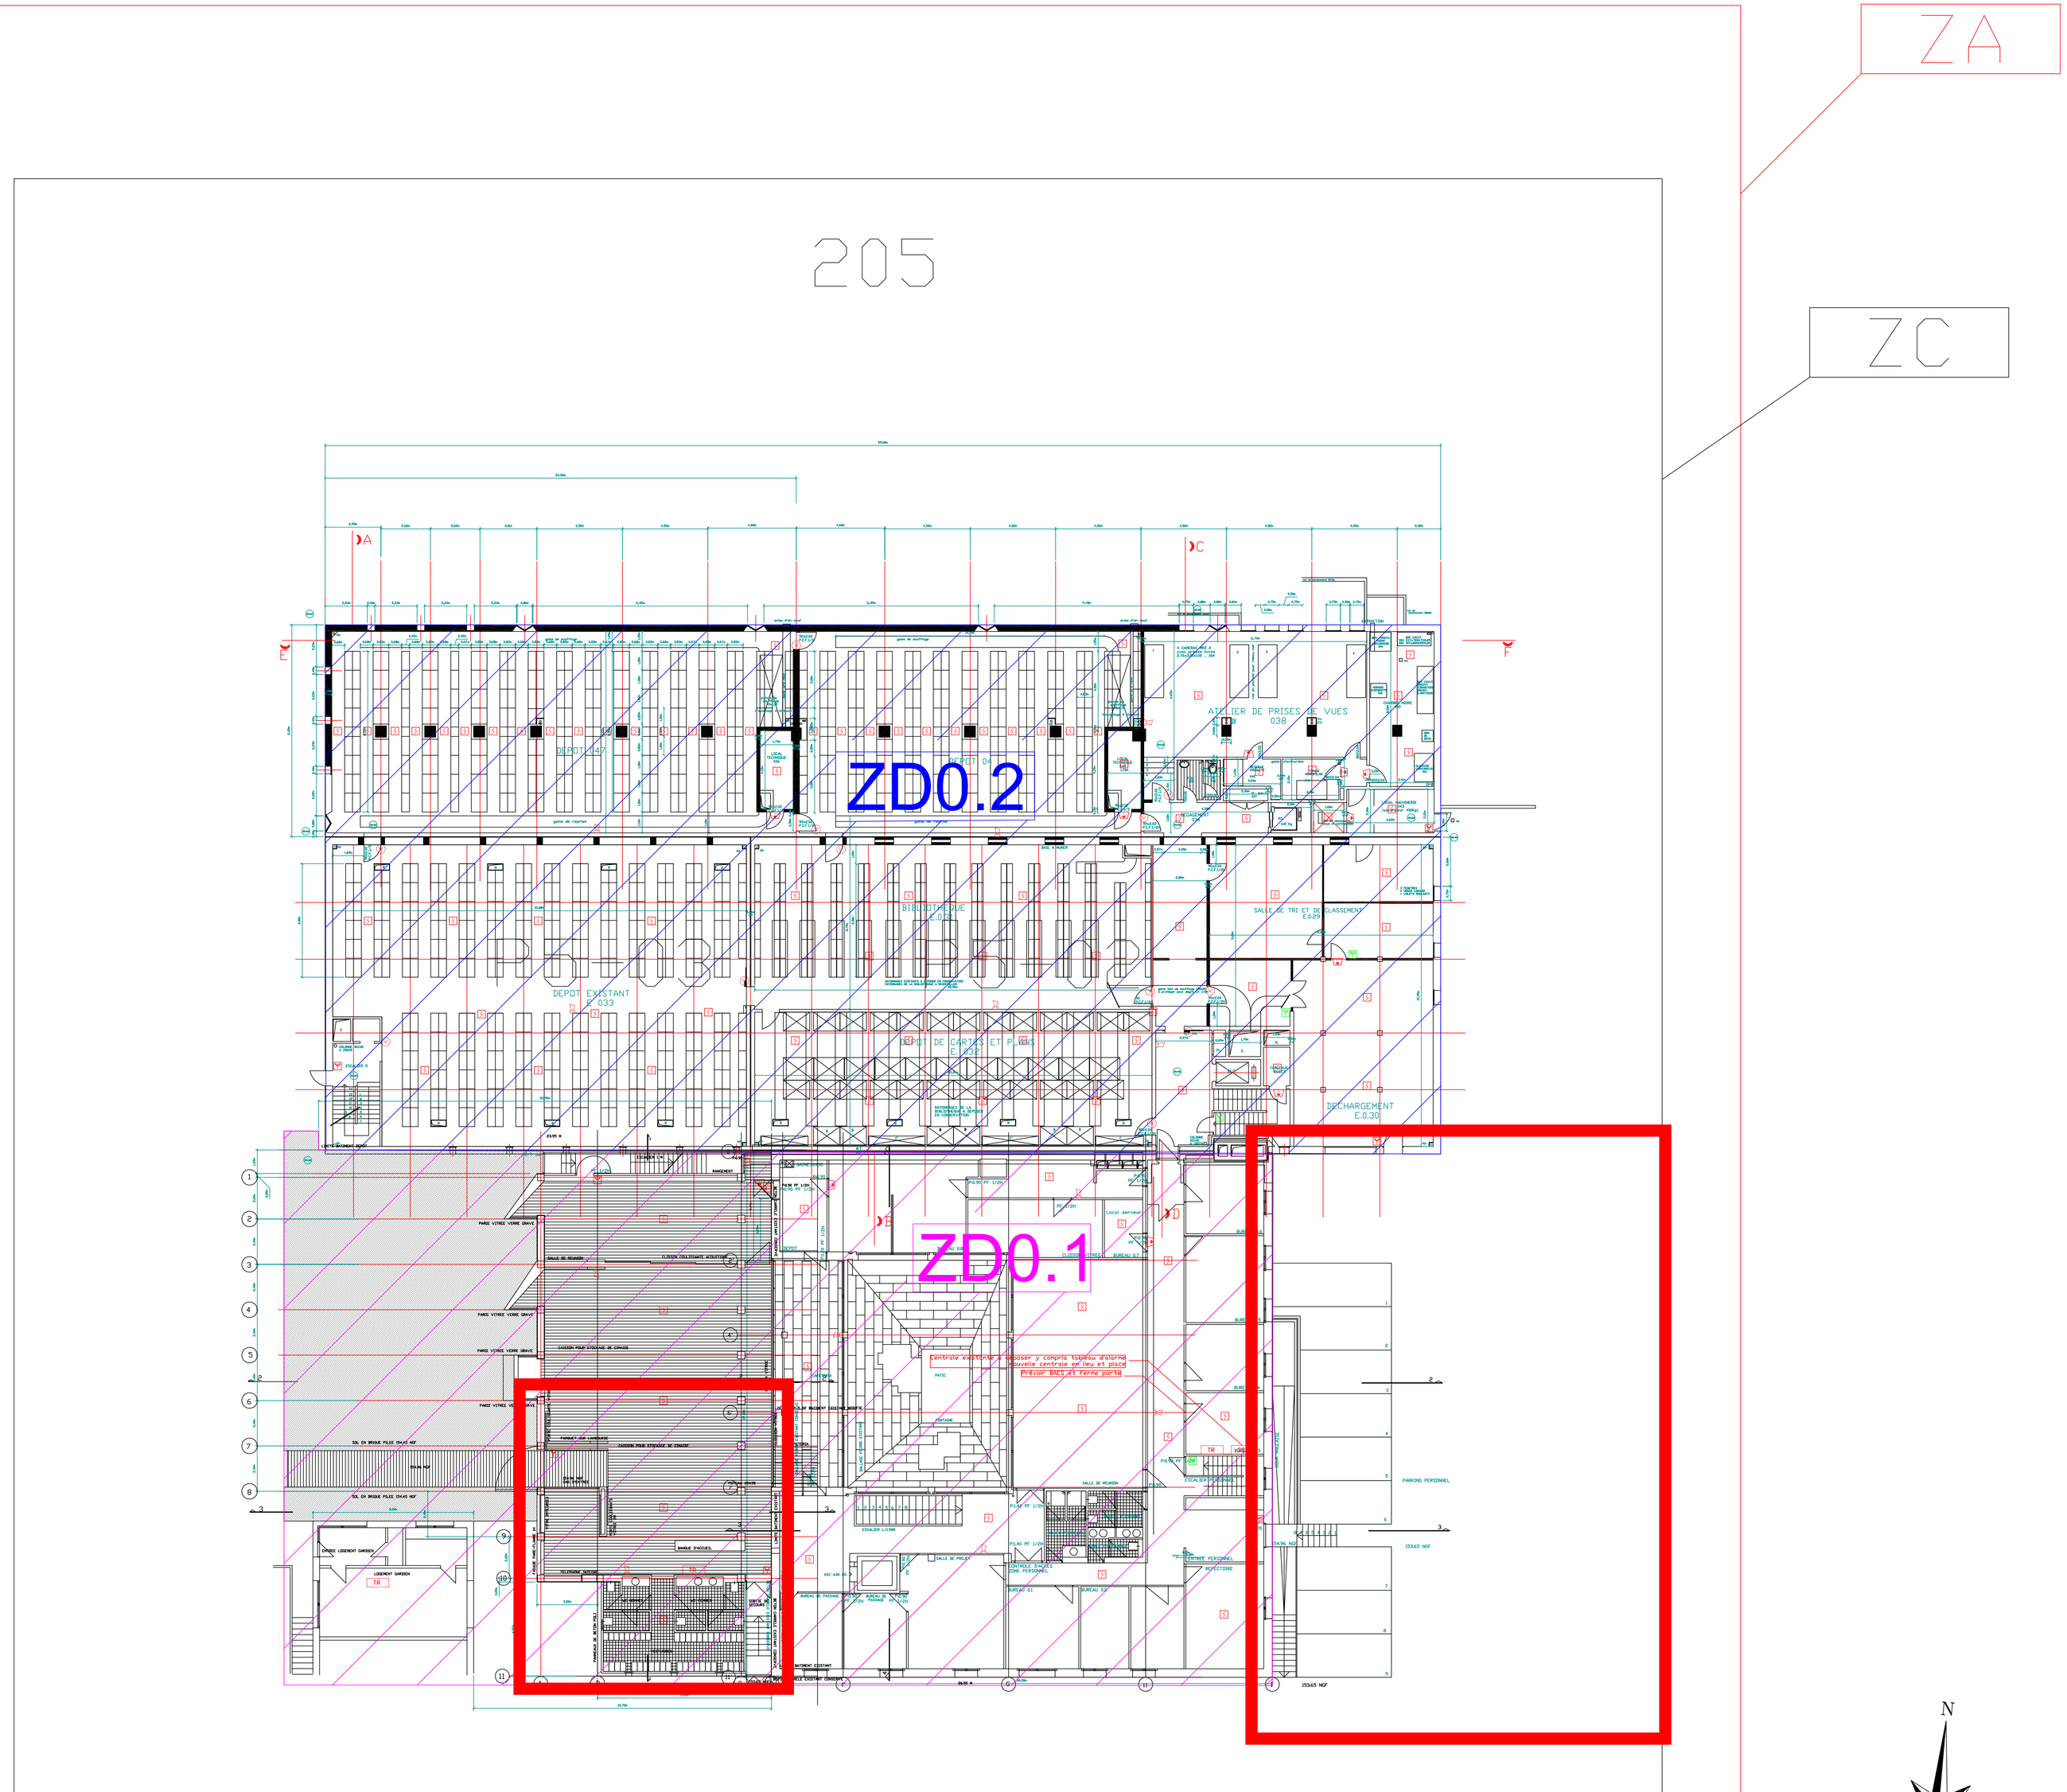

LEGENDE

DETECTION INCENDIE

ZA	ZONE D'ALARME
ZC	ZONE DE COMPARTIMENTAGE
ZD	ZONE DE DETECTION AUTOMATIQUE

Alpha Omega Coordination

LE MOULIN DU BARRAL
3 AVENUE CLOT BEY 13008 MARSEILLE
TÉL : 09.75.21.40.83
FAX : 04.91.77.72.39
MAIL : AOC.JDM@ORANGE.FR

Maître d'ouvrage

Maître d'oeuvre

Bureau d'études techniques

Contrôleur technique

AGRANDISSEMENT ET RESTRUCTURATION DU CENTRE DES ARCHIVES D'OUTRE MER

AIX EN PROVENCE

PLAN DE ZONING

RDC

APS	APD	PRO	DCE	CONFORME A EXECUTION

AFFAIRE N° :	FICHIER :	ECHELLE : 1/50 ème	PLAN N° : SSI-RDC

Indice	Date	Observations	Etabli	Vérifié	Approuvé
B	01/09/09	MISE A JOUR DCE	JD. MENARD	JD. MENARD	JD. MENARD
A	15/07/09	PREMIÈRE DIFFUSION	JD. MENARD	JD. MENARD	JD. MENARD