


VUE DU LOCAL TGBT 1:20

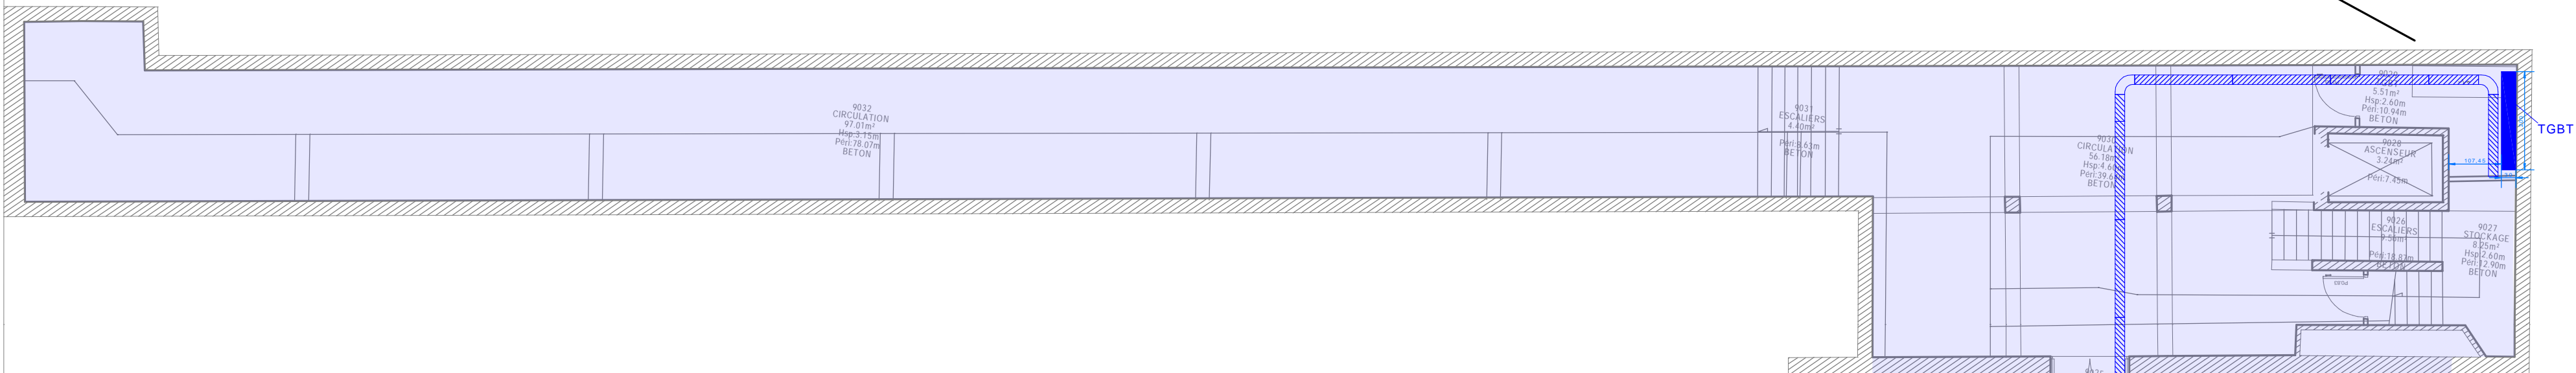

ZONING TGBT

LEGENDE	
	CHEMIN DE CABLES CFO
	TDG ONDULE
	TGBT

MAITRISE D' OUVRE :

ATELIER 118, Atelier d'Architectes
Christophe CAZORLA - Laurent LECCIA
118 rue Consolat - 13001 Marseille - TEL 04.91.50.53.18
contact@atelier118architectes.fr - www.atelier118architectes.fr

SOCOTEC SMART SOLUTIONS
298 AVENUE DU CLUB HIPPIQUE
13090 AIX EN PROVENCE
lucas.blondel@socotecsmartsolutions.fr

CMA Electric
165, ROUTE DE NIMES
30220 AIGUES-MORTES
c.manin@cmae.fr

MAITRISE D' OUVRE :

OPPIC
Opérateur du Patrimoine et des Projets Immobiliers de la Culture
30 rue du château des rentiers
75013 Paris

Plan projet Electricité Sous Sol

OPERATION : Travaux de rénovation des réseaux et d'amélioration thermique du bâtiment des ANOM

PHASE : PRO_v2

Date : 31/05/025

Format : A1

N° du plan : EL01

Echelle : 1/100

MODIFICATIONS	INDICE	DATE	DESSIN