

DOCUMENTS GRAPHIQUES

LISTE DE PIECES

DCE 01 - PLAN DE SITUATION

DCE 02 - PLAN DES INSTALLATIONS DE CHANTIER 1/150^e

DCE 03 - PLAN DE SOL – Existant - Projet 1/100^e

DCE 04 - ELEVATION SUD-EST - Existant 1/100^e

DCE 05 - ELEVATION SUD-EST - Projet 1/100^e

DCE 06 - ELEVATION SUD-OUEST - Existant 1/100^e

DCE 07 - ELEVATION SUD-OUEST - Projet 1/100^e

DCE 08 – COUPE TRANSVERSALE SUR CONTREFORT 1/40^e

DCE 09 – DETAIL BARDACANE 1/40^e


DCE 10 - PLAN DE LOCALISATION DES CARRIERES 1/150^e

PONTOISE (95)
Résidence de la Coutellerie
39, rue de la Coutellerie



MARTIN & BROISE ARCHITECTES


PLAN DE SITUATION

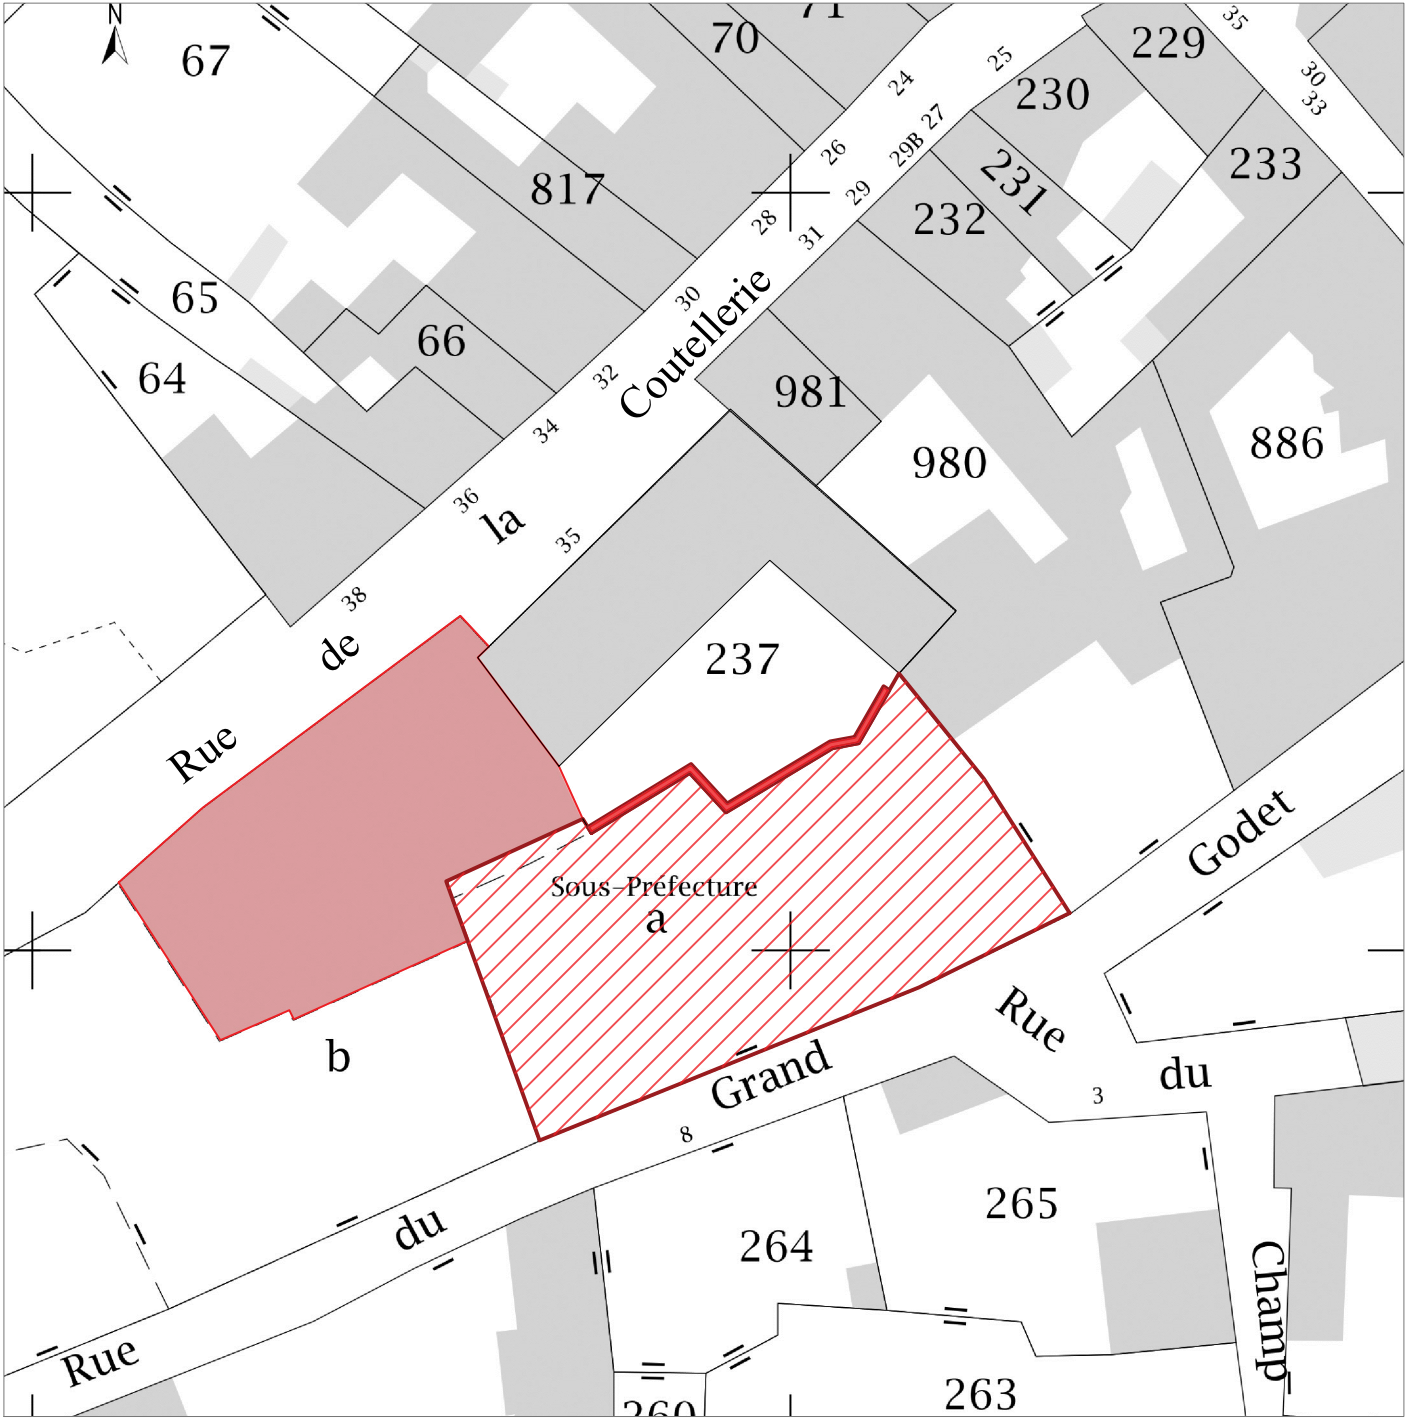


- LEGENDE :
- Hôtel de la Coutellerie
 - Terrain de tennis
 - Mur de soutènement - Projet



PLAN DES INSTALLATIONS
DE CHANTIER

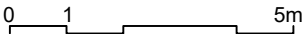

- LEGENDE
- Installations de chantier
- Base vie
 - Accès chantier
 - Clôture de chantier
 - Echafaudages de pied
 - Arrachage végétation
 - Dépose/repose du grillage pour approvisionnement matériaux par grue

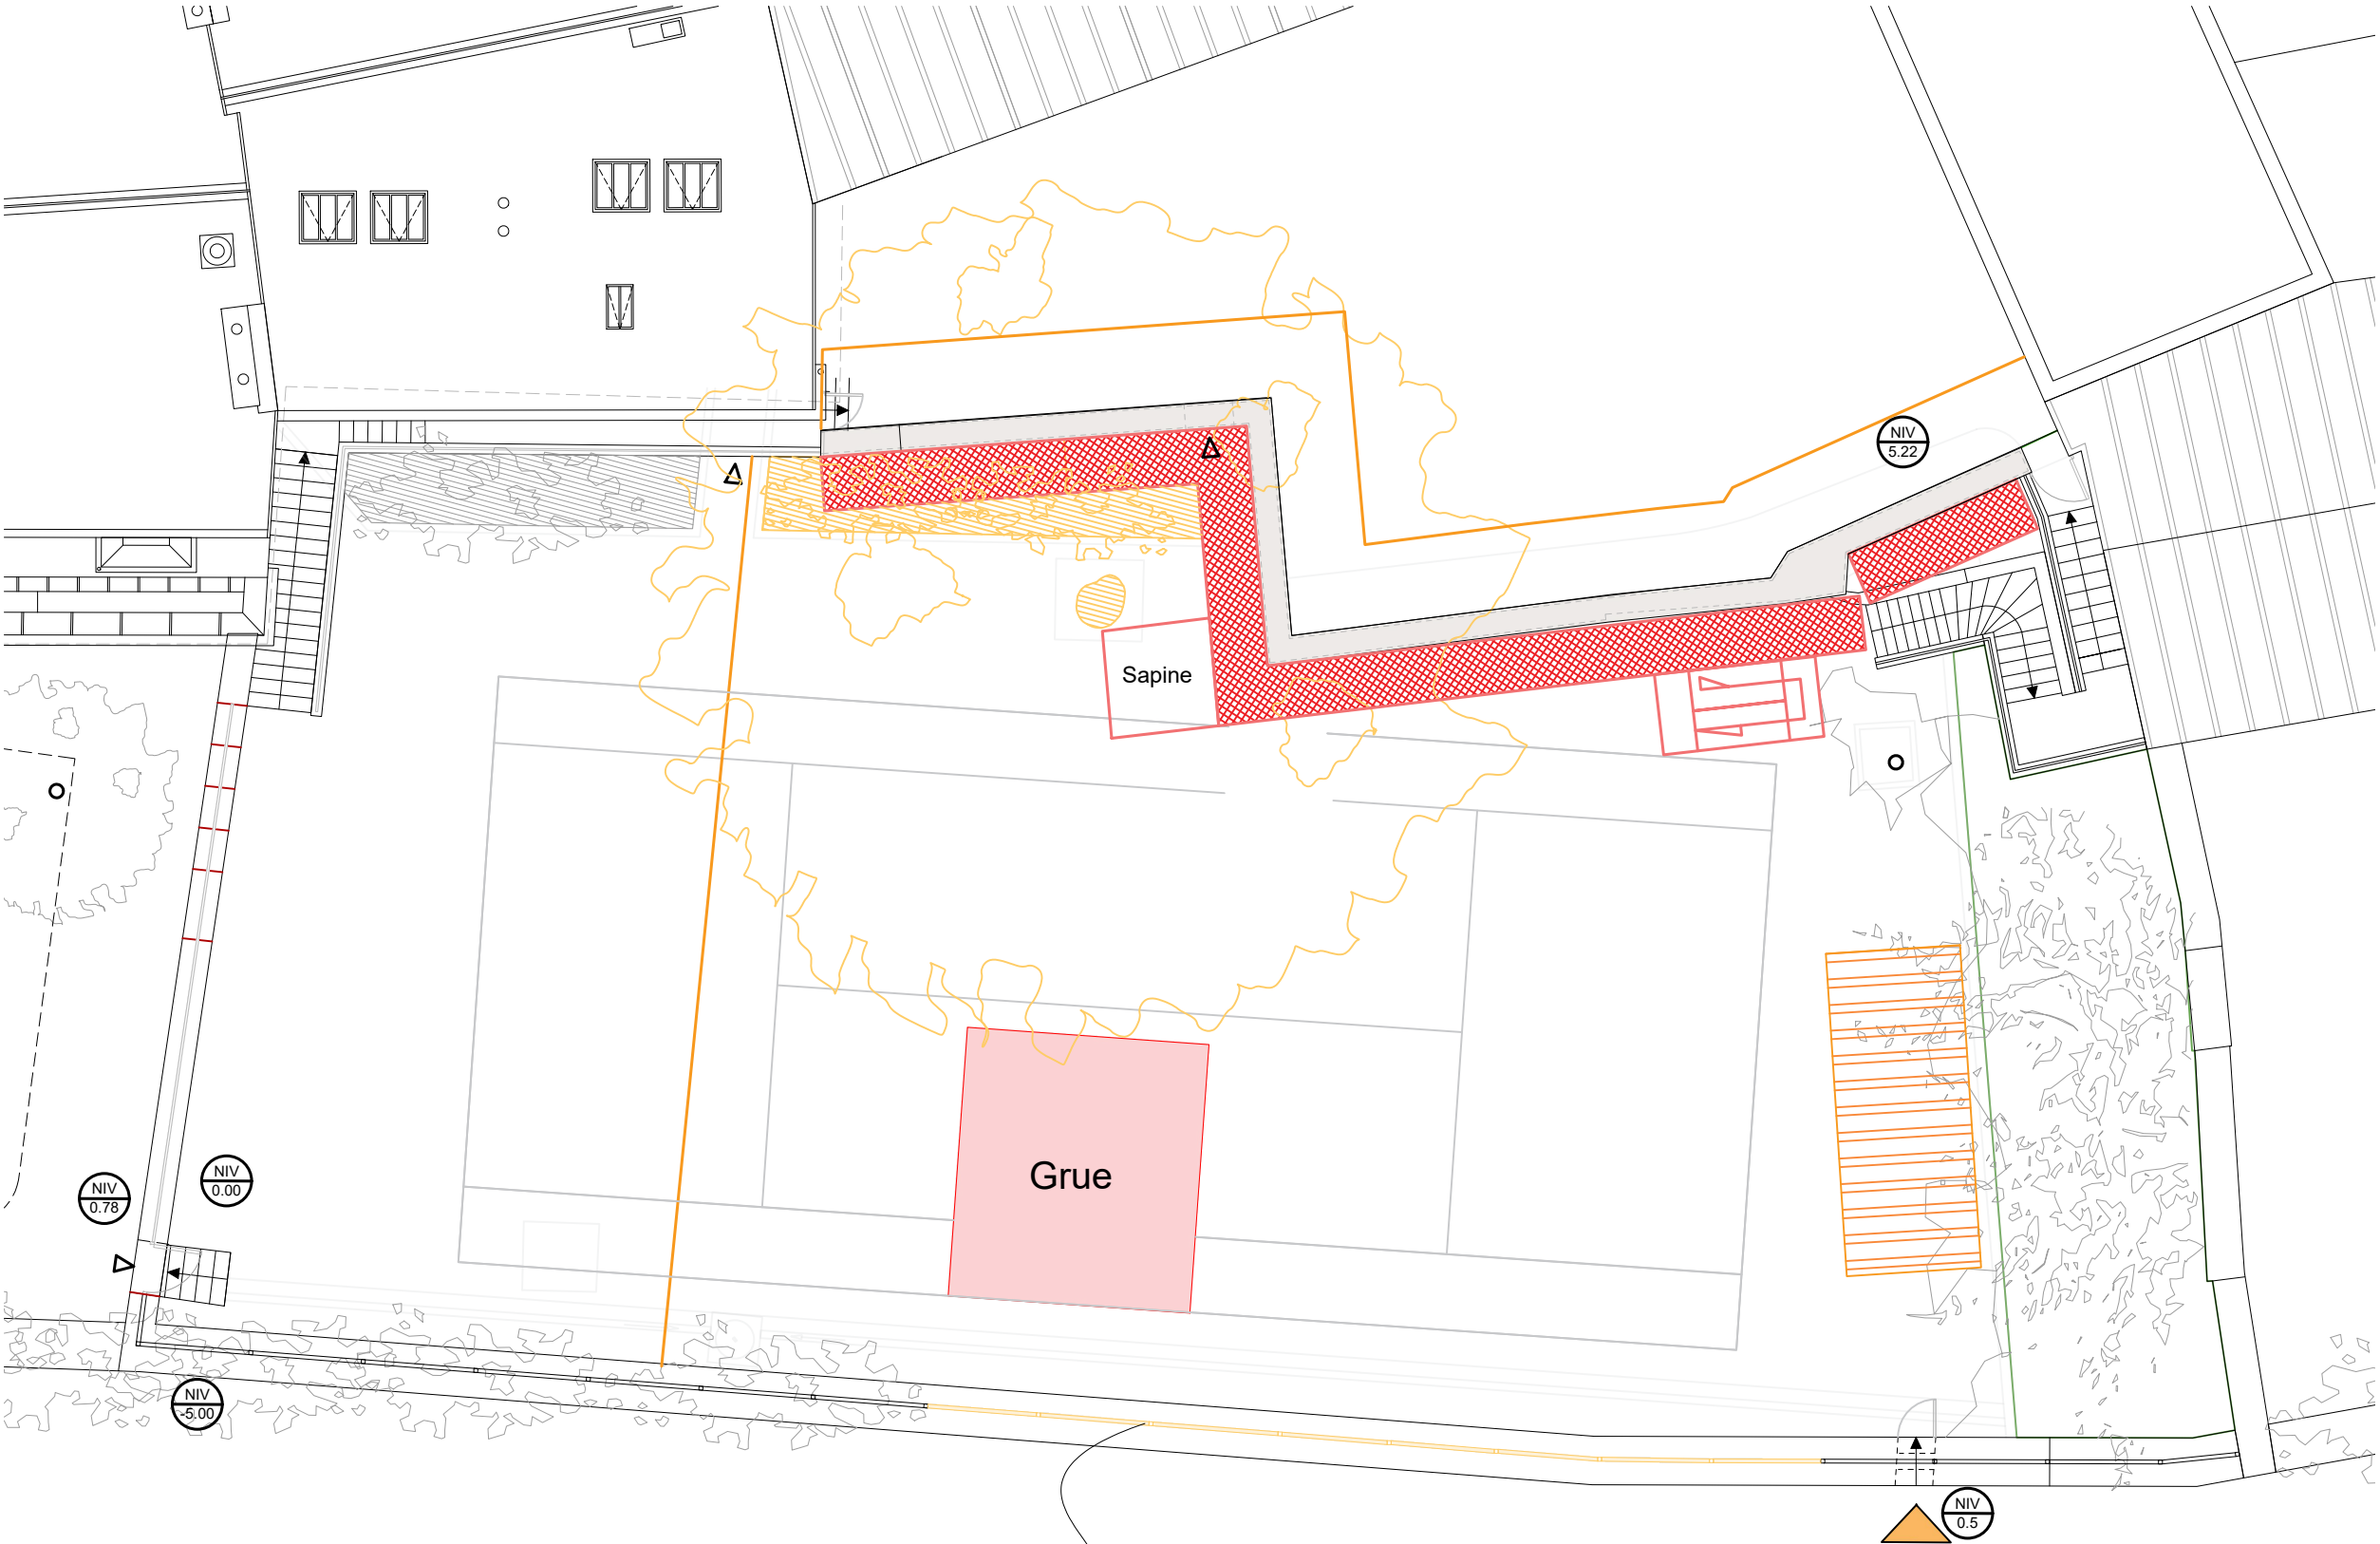

Dépose/repose du grillage pour
approvisionnement matériaux par grue



PLAN DE SOL - Etat existant






PLAN DE SOL - Etat projeté

PLAN DE SOL



- LEGENDE**
- Etat existant**
- Abattage par élagage, sciage progressif, puis dessouchage
Arrachage végétation
 - Arrachage végétation
 - Dépose de l'enrobé
 - Dépose câbles électriques inadaptés
 - Dépose par étape des étaisements (voir étapes décrites dans le rapport bureau d'étude structure BMI en annexe)
 - Maçonnerie inadaptée (Joints ciments, pierres purvérulentes, colonisation végétale...)
- Etat projeté**
- Remaillage fissures, compris refichage profonds au mortier de chaux
 - Purge des joints ciments, rejointoiement à la chaux et réfection enduit chaux
 - Fourniture et mise en oeuvre de tirants forés (20mm de diamètre, longueur 250cm)
 - Fondation contrefort : Semelle béton armé avec barres armatures et micropieux
 - Projet

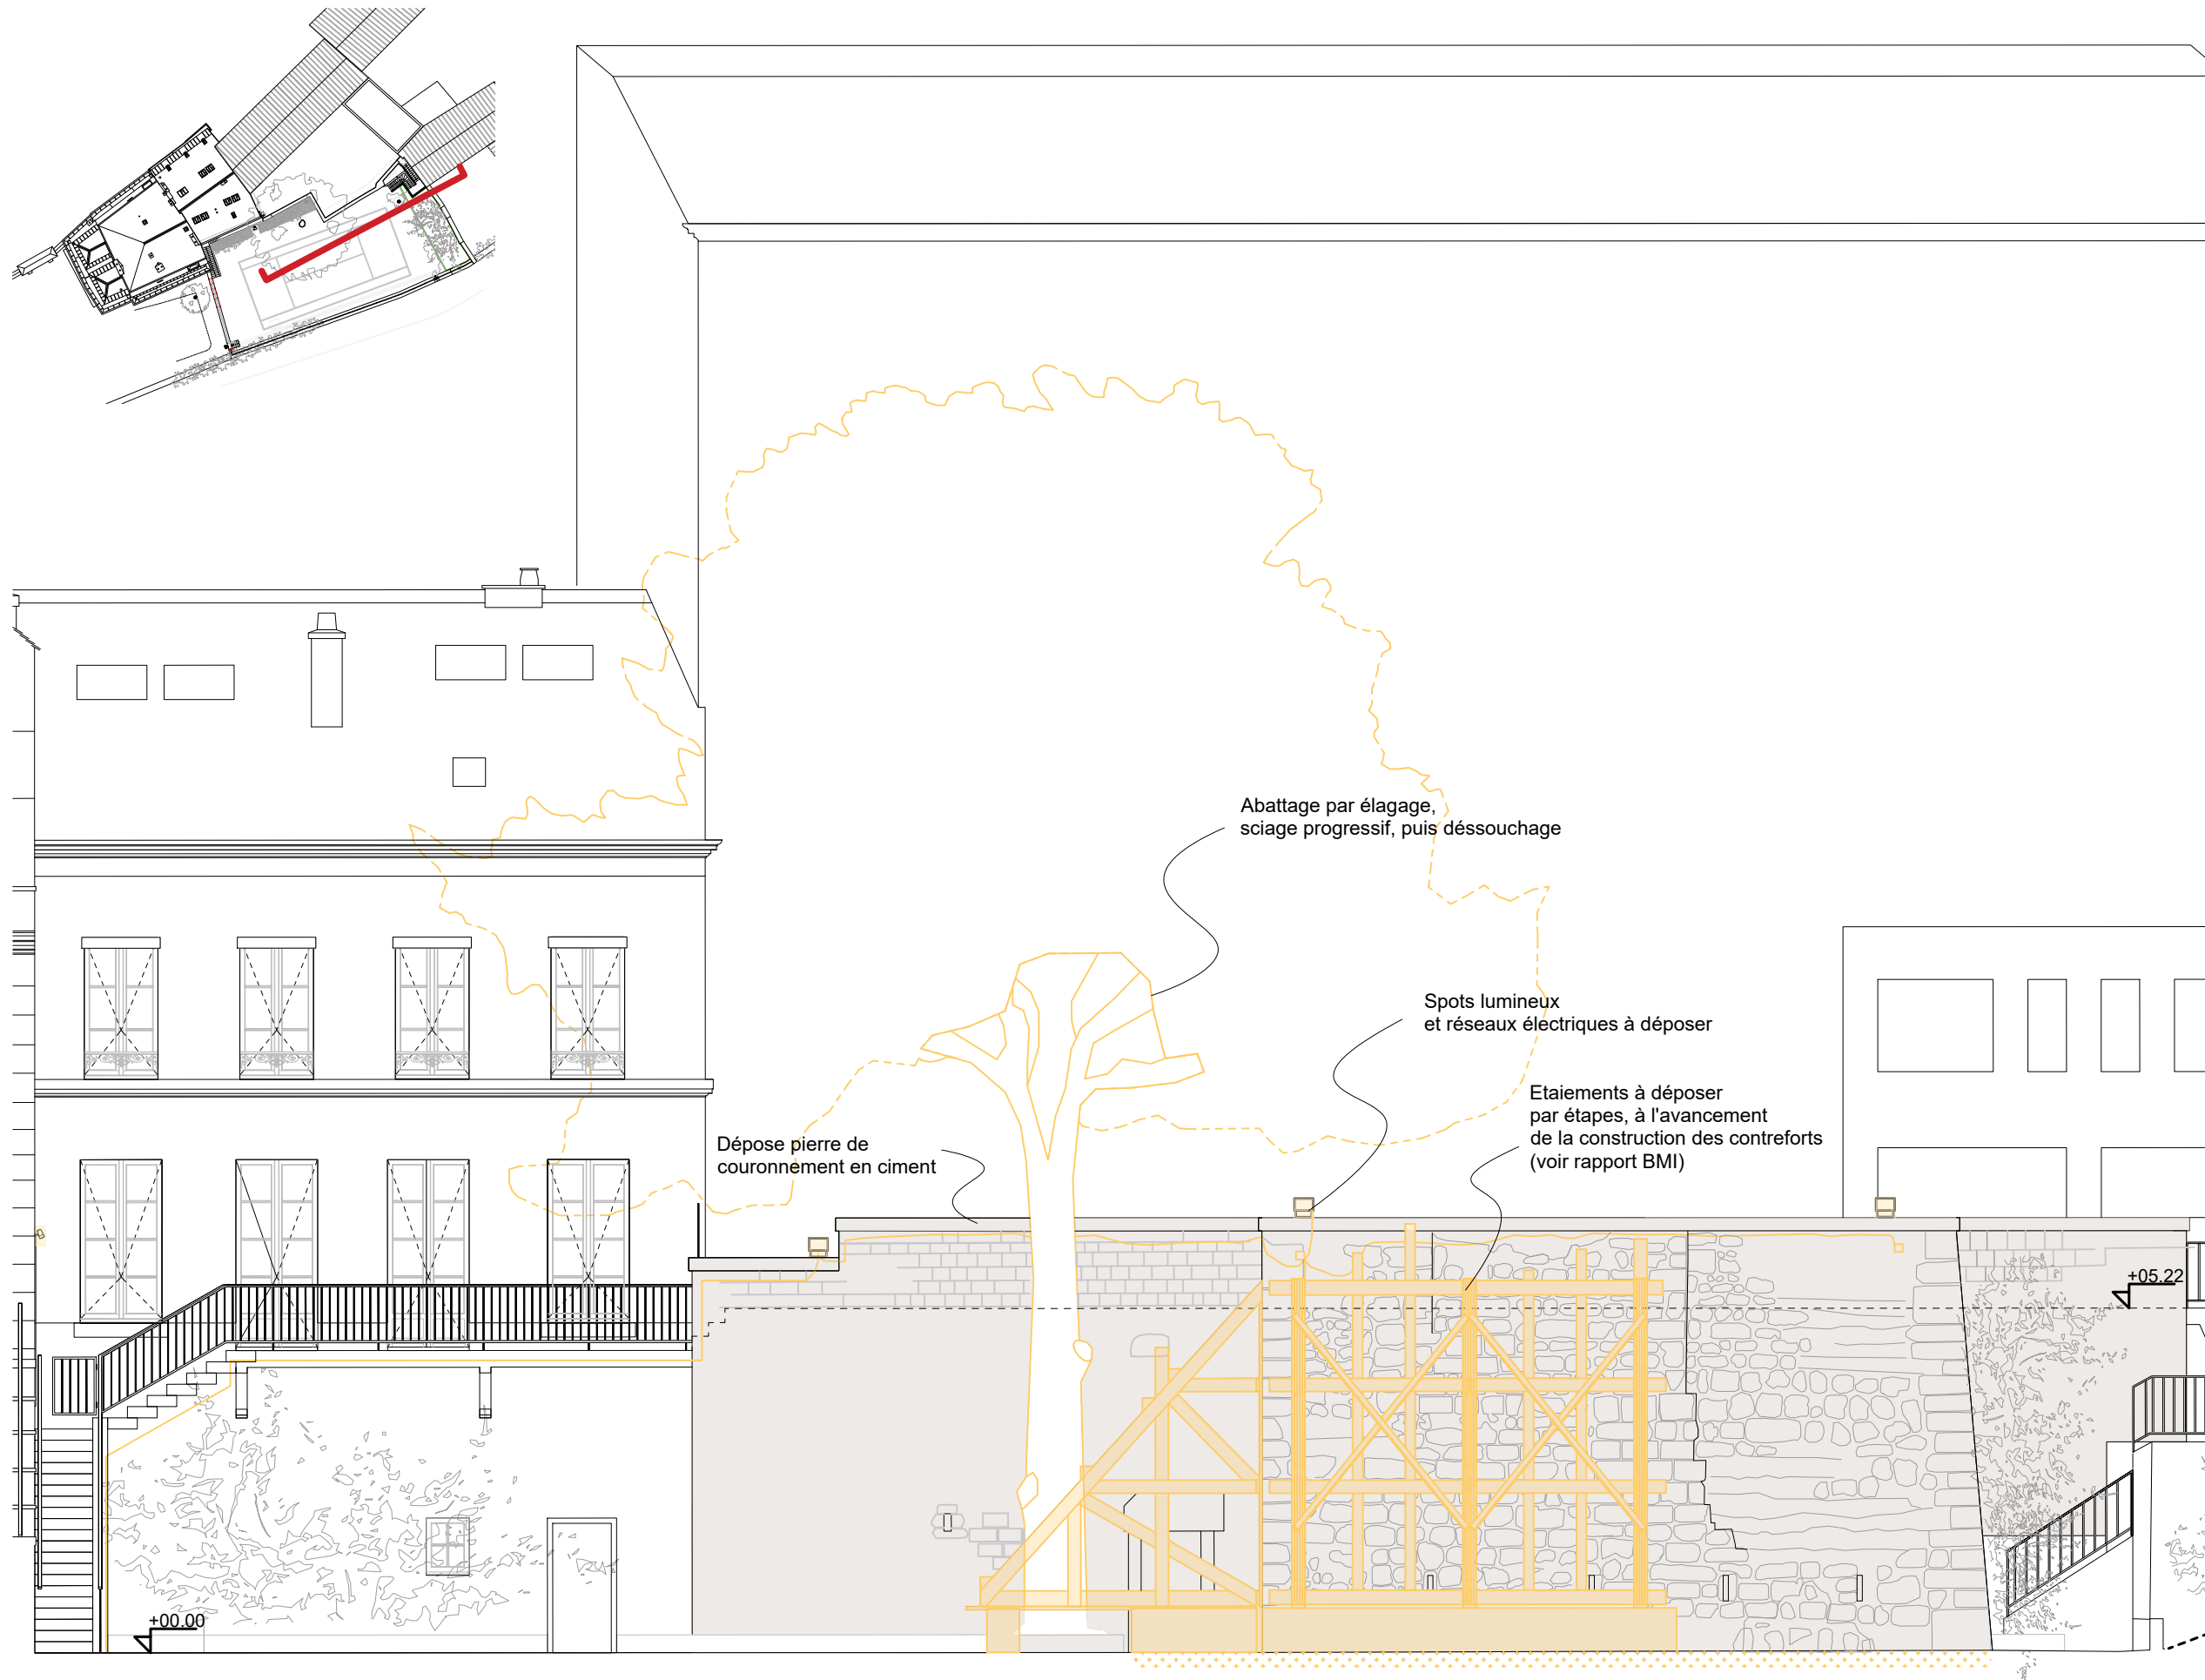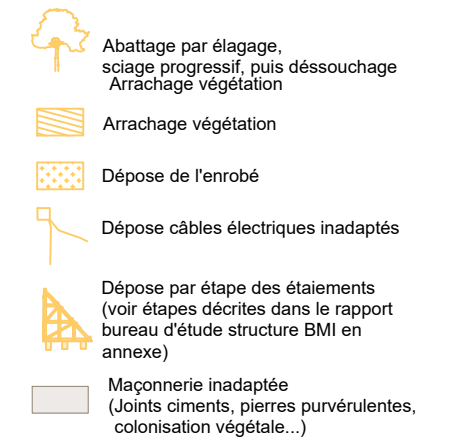

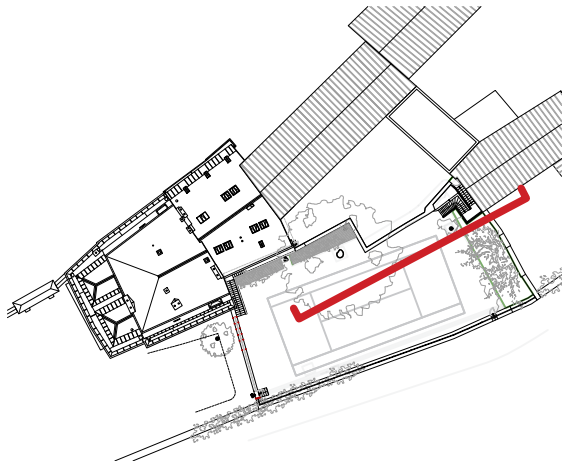

ELEVATION SUD-EST
Projet




LEGENDE


Etat existant

- Défauts de harpages
- Maçonnerie désorganisée

Etat projeté

- Remaillage fissures, compris refichage profonds au mortier de chaux
- Purge des joints ciments, rejointoiement à la chaux et réfection enduit chaux
- Fourniture et mise en oeuvre de tirants forés (20mm de diamètre, longueur 250cm)
- Projet

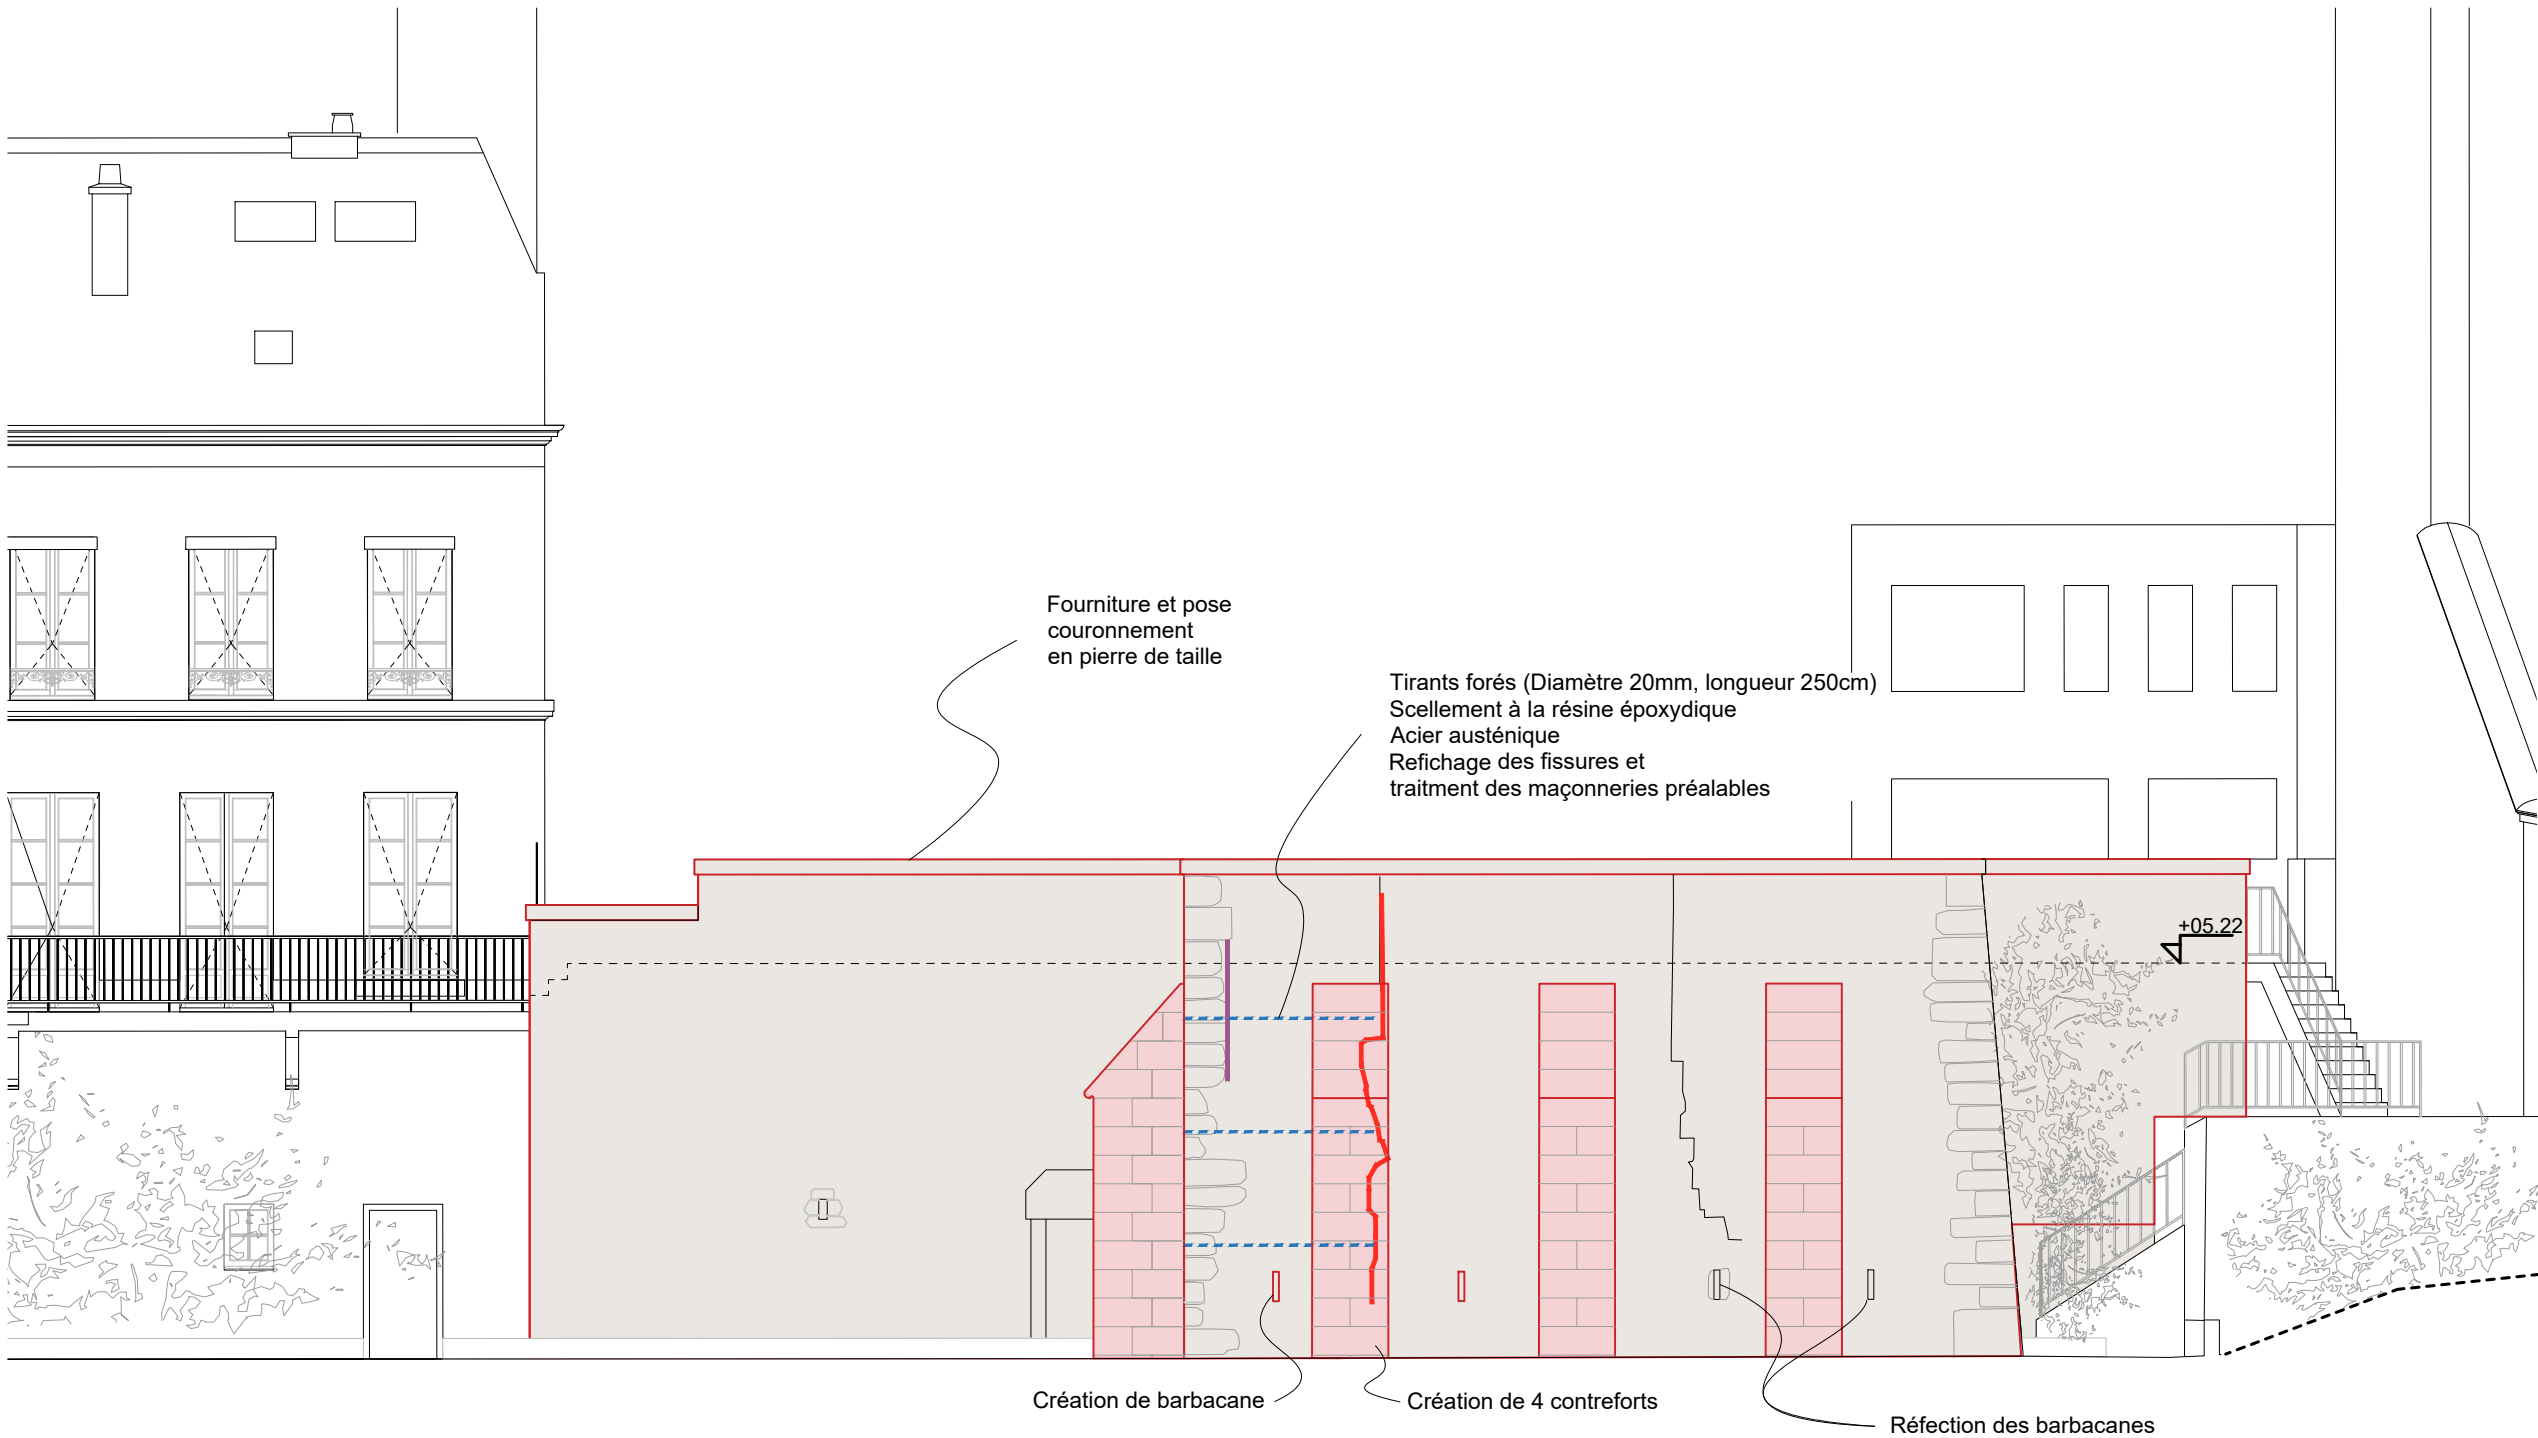

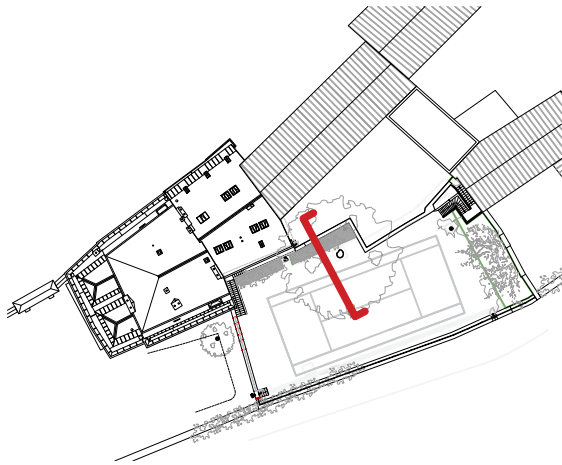

MARTIN & BROISE ARCHITECTES


ELEVATION SUD-OUEST


Existant





LEGENDE


Etat existant

- 


Abattage par élagage,
sciage progressif, puis déssouchage
Arrachage végétation
- 


Dépose de l'enrobé
- 

Dépose câbles électriques inadaptés
- 

Dépose par étape des étalements
(voir étapes décrites dans le rapport
bureau d'étude structure BMI en
annexe)
- 

Maçonnerie inadaptée
(Joints ciments, pierres purvérulentes,
colonisation végétale...)

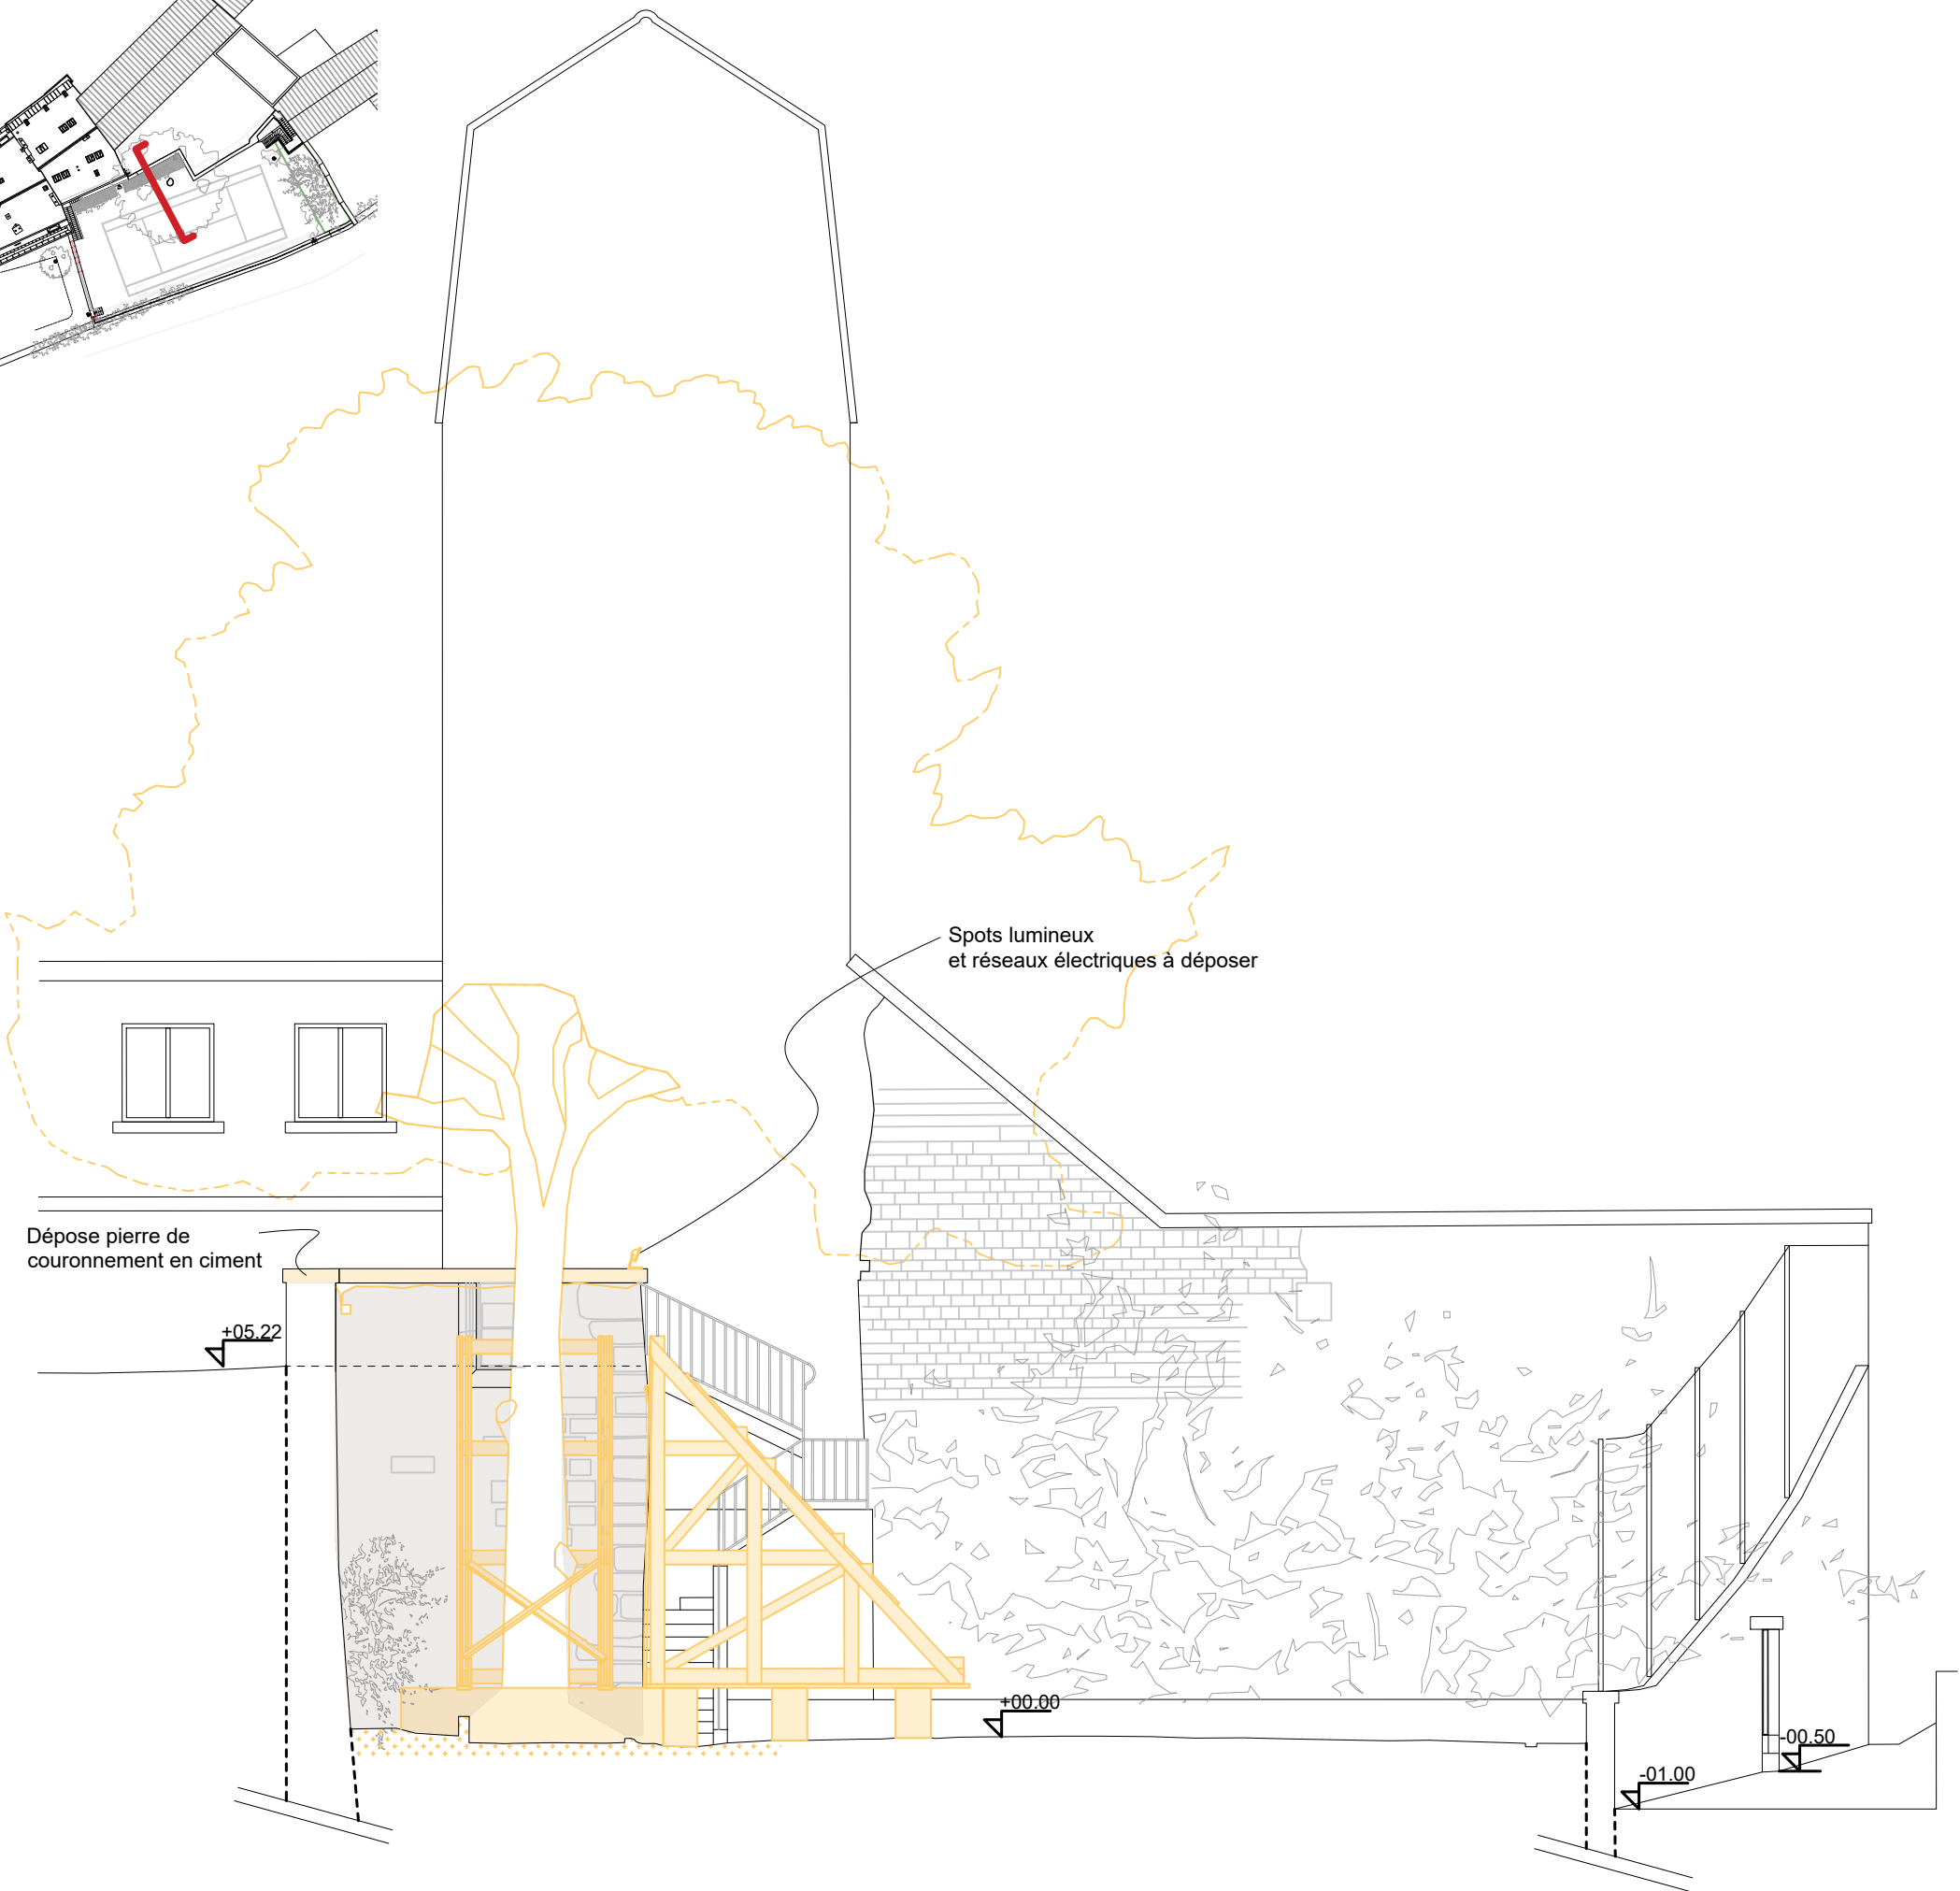

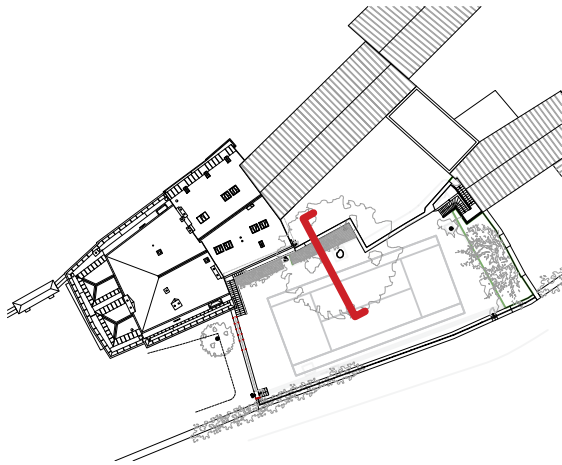


ELEVATION SUD-OUEST
Projet




LEGENDE

Etat projeté

- Remaillage fissures, compris refichage profonds au mortier de chaux
- Purge des joints ciments, rejointoiement à la chaux et réfection enduit chaux
- Fourniture et mise en oeuvre de tirants forés (20mm de diamètre, longueur 250cm)
- Projet - Contreforts

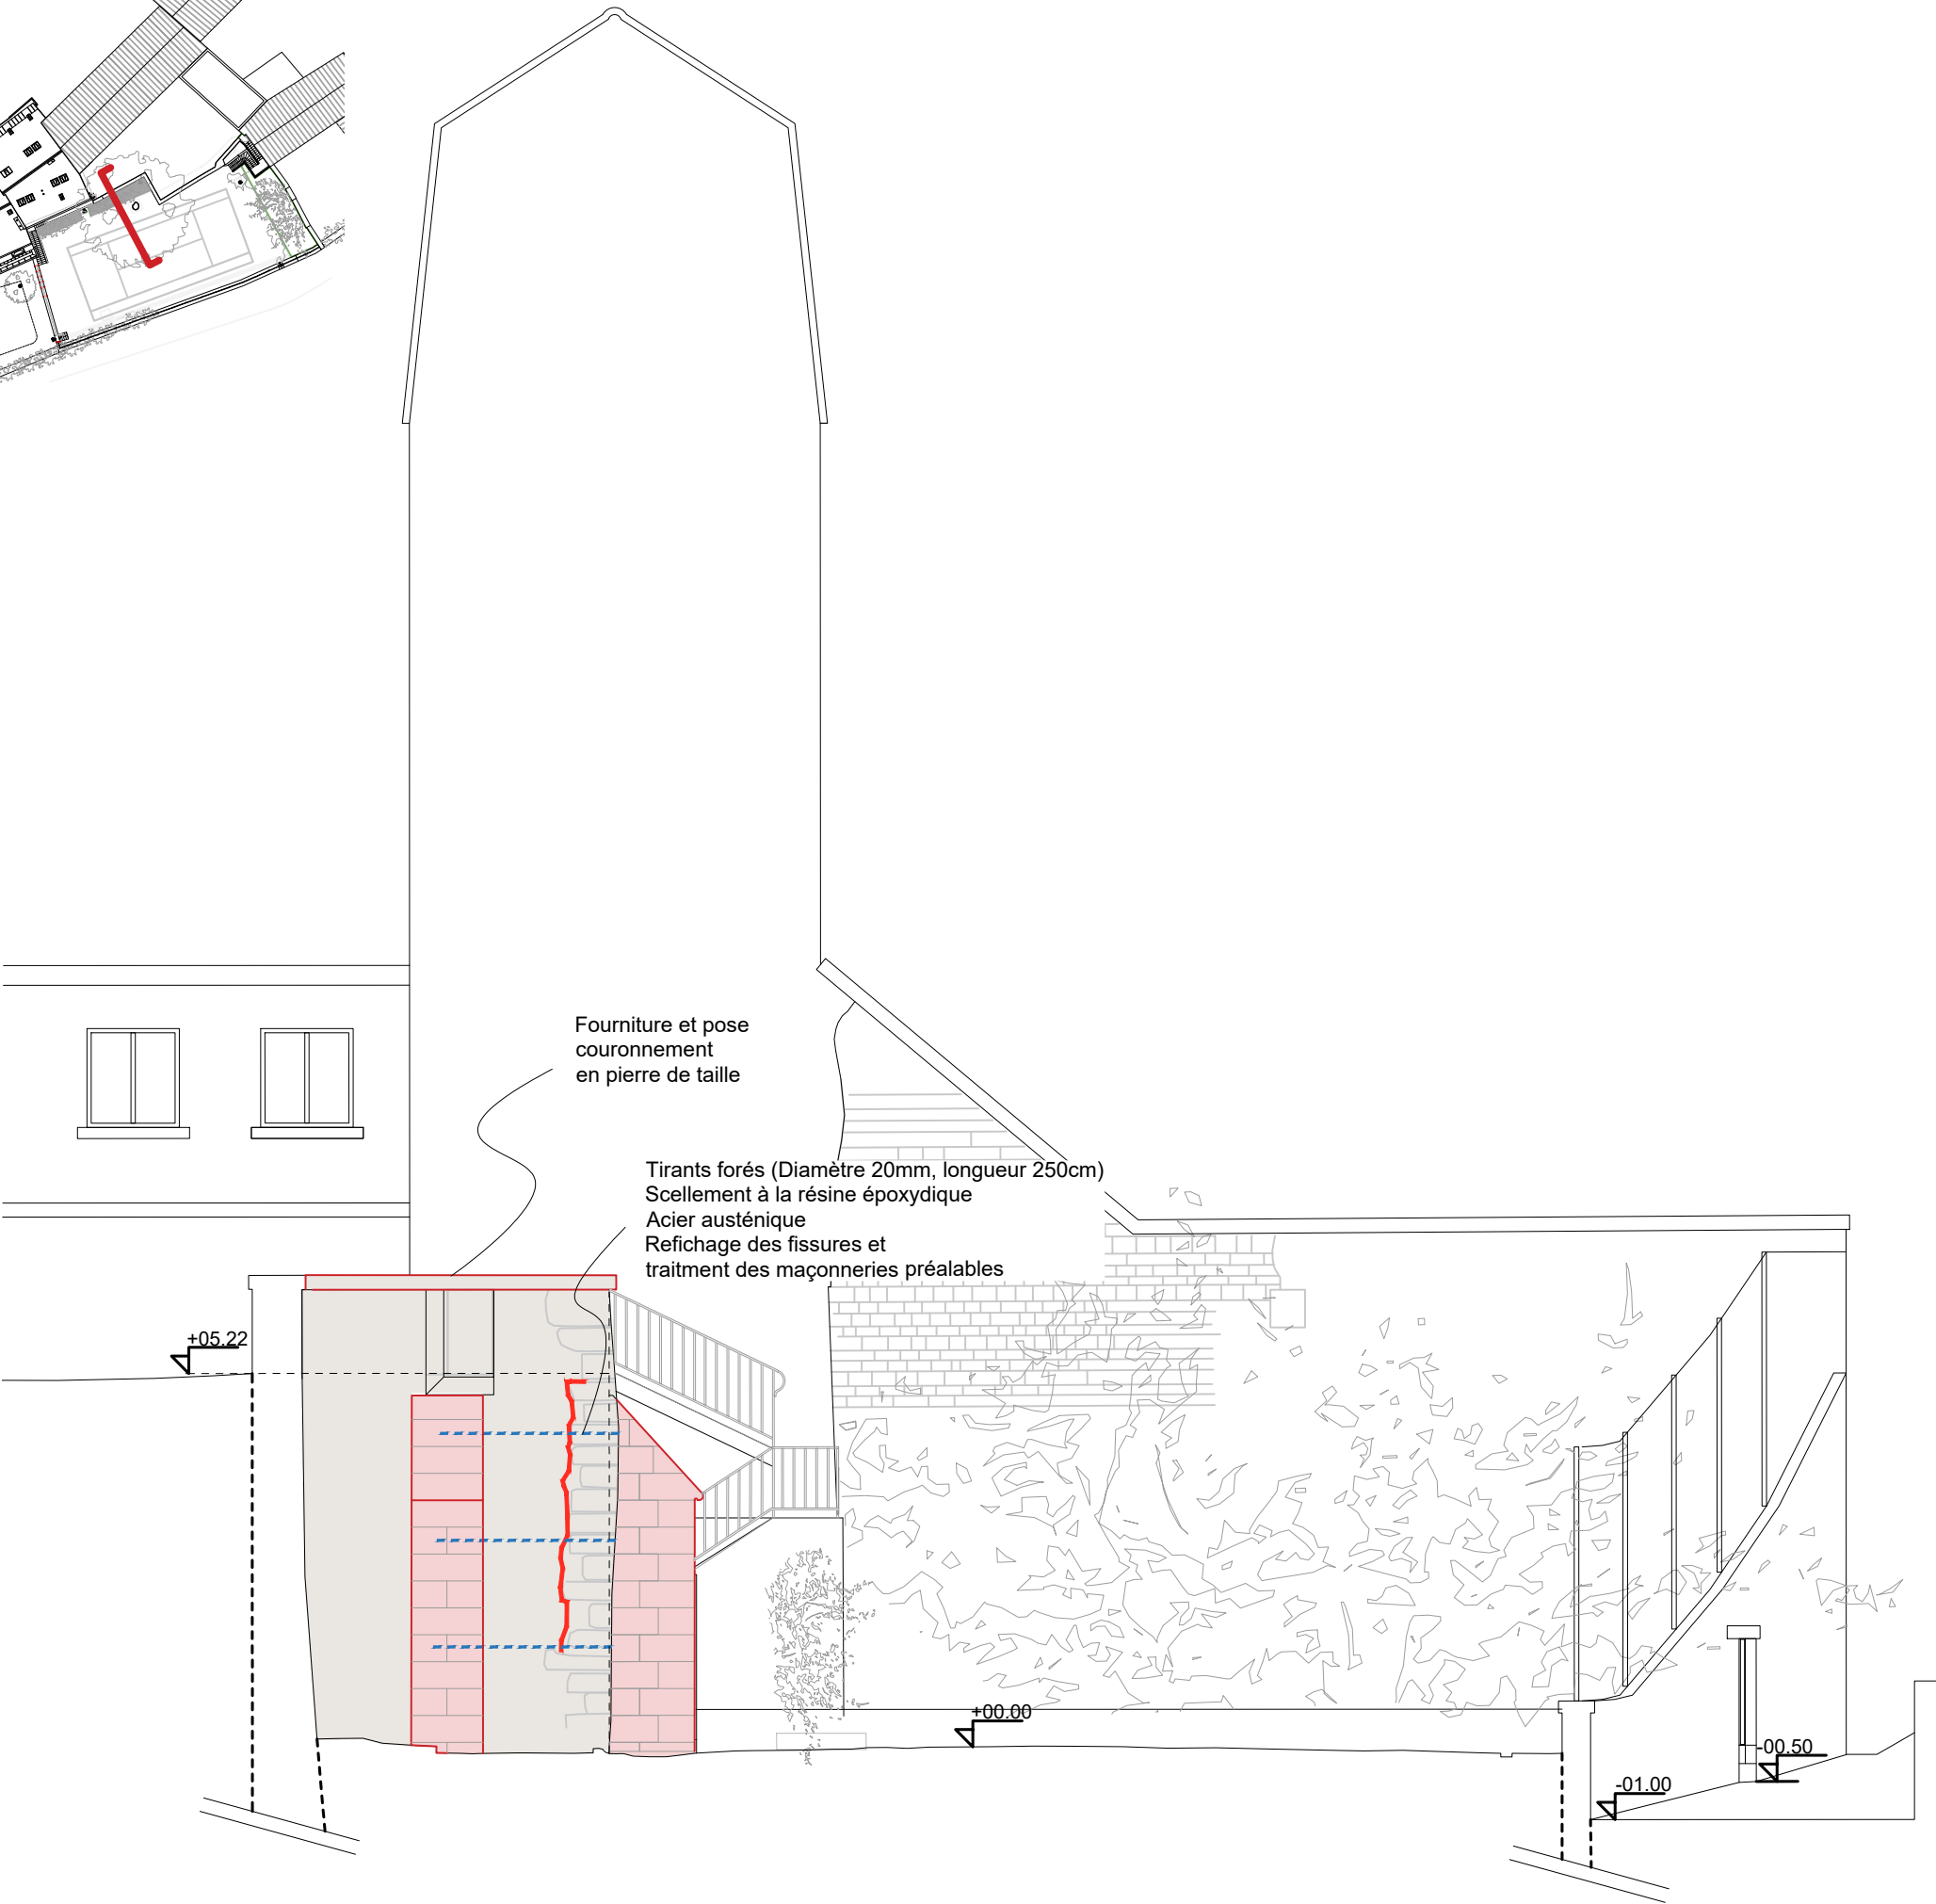


**COUPE TRANSVERSALE
SUR CONTREFORT**
Projet

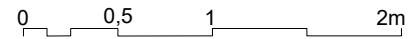

LEGENDE

Etat projeté

- Barres d'armature (4U par semelle):
Diamètre 16
120 cm ancrées chimiquement dans maçonnerie
- Fondation contrefort : Semelle béton armé
avec barres armatures et micropieux
- Projet

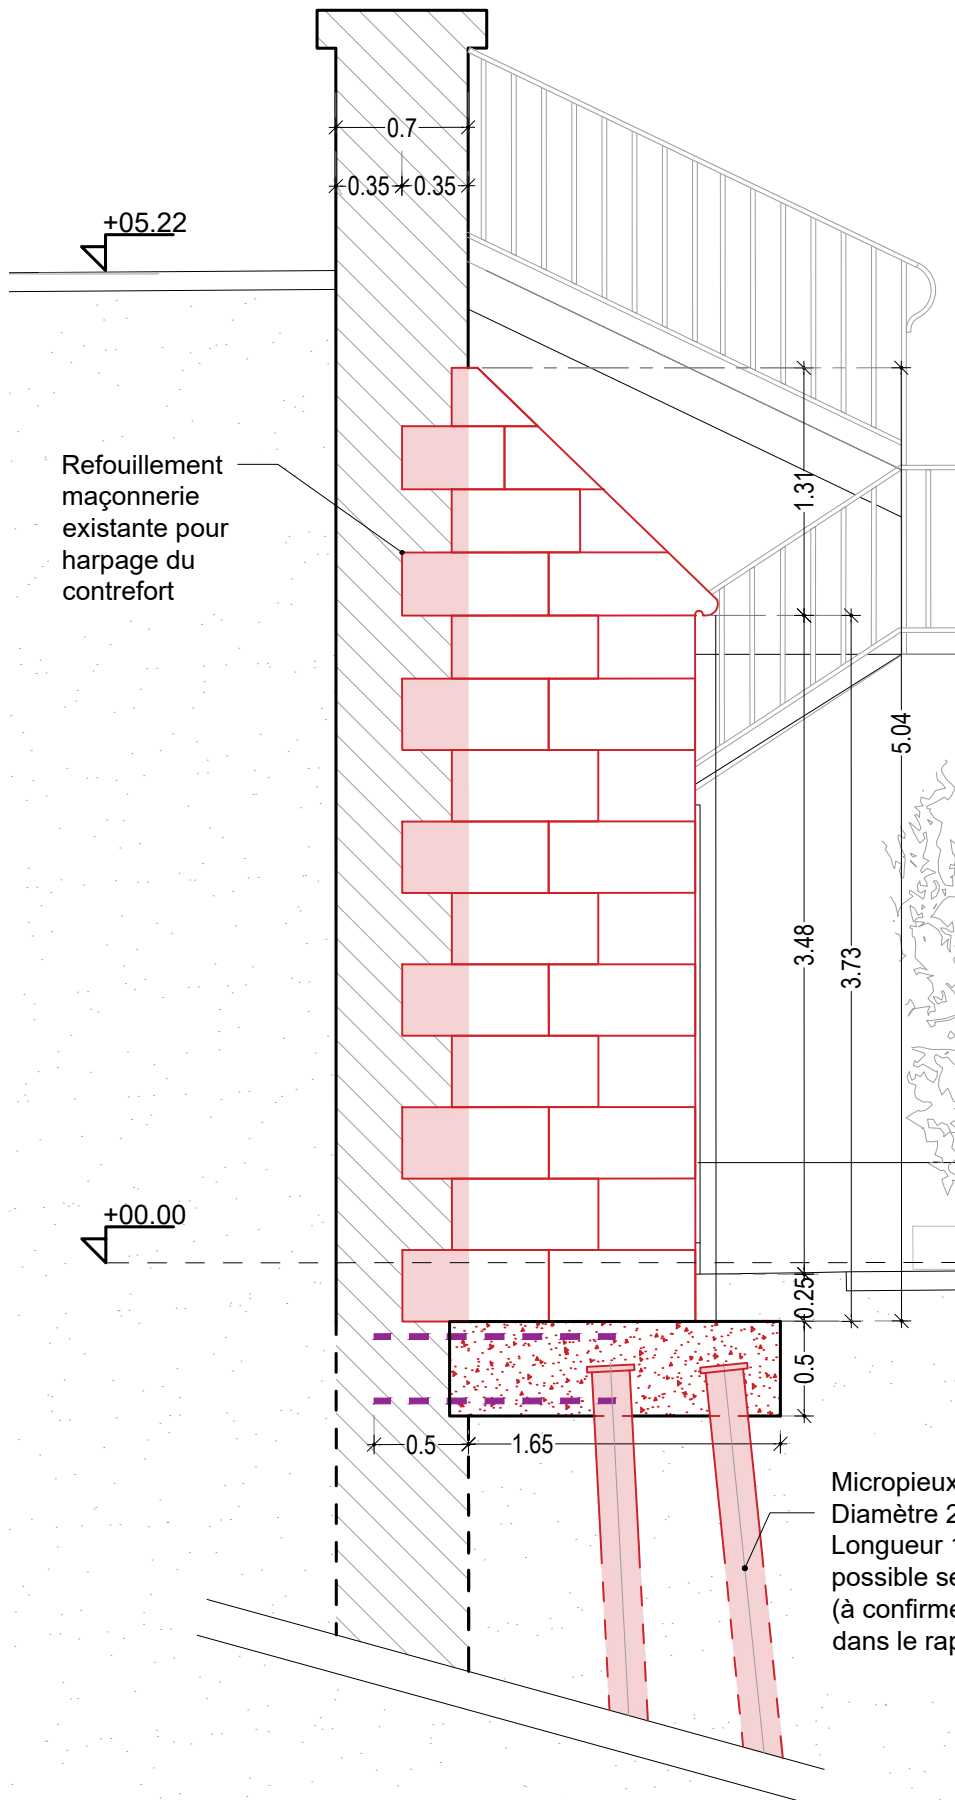

Micropieux type II
Diamètre 200mm avec platine
Longueur 18m inclinaison maximale
possible selon contrainte du mur
(à confirmer par l'étude géotechnique
dans le rapport G2PRO)


DETAIL BARBACANE

0 0,5 1 2m

LEGENDE


Etat projeté

Projet

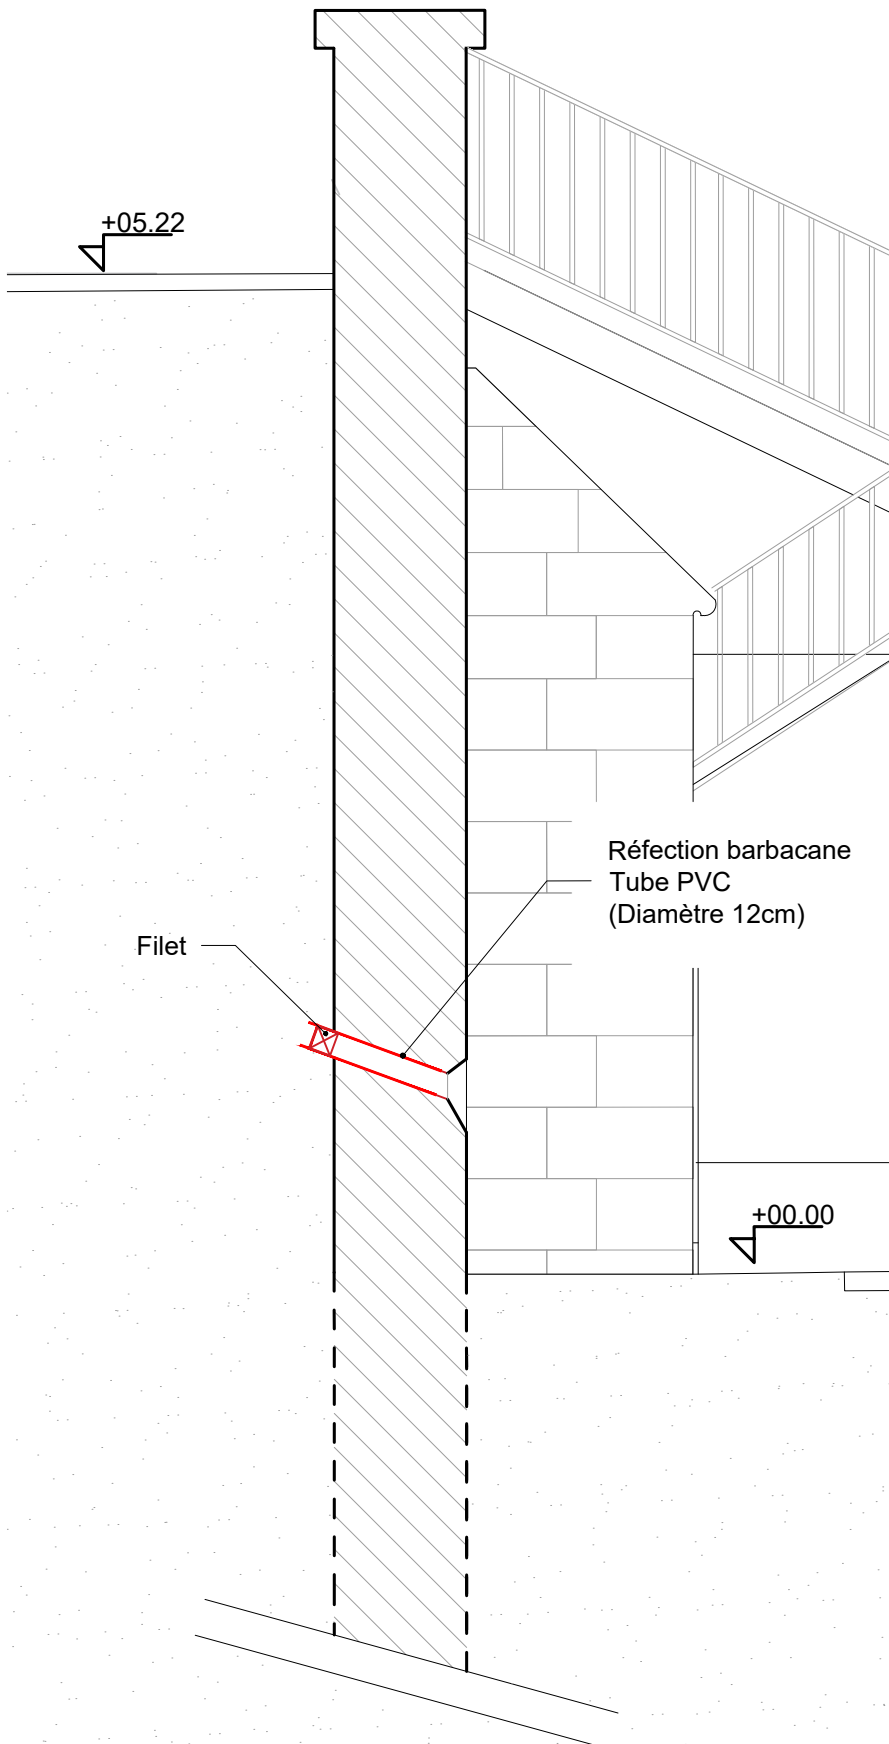



PLAN DE LOCALISATION
DES CARRIERES

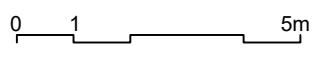

- LEGENDE**
- Etat existant
- Carrieres souterraines