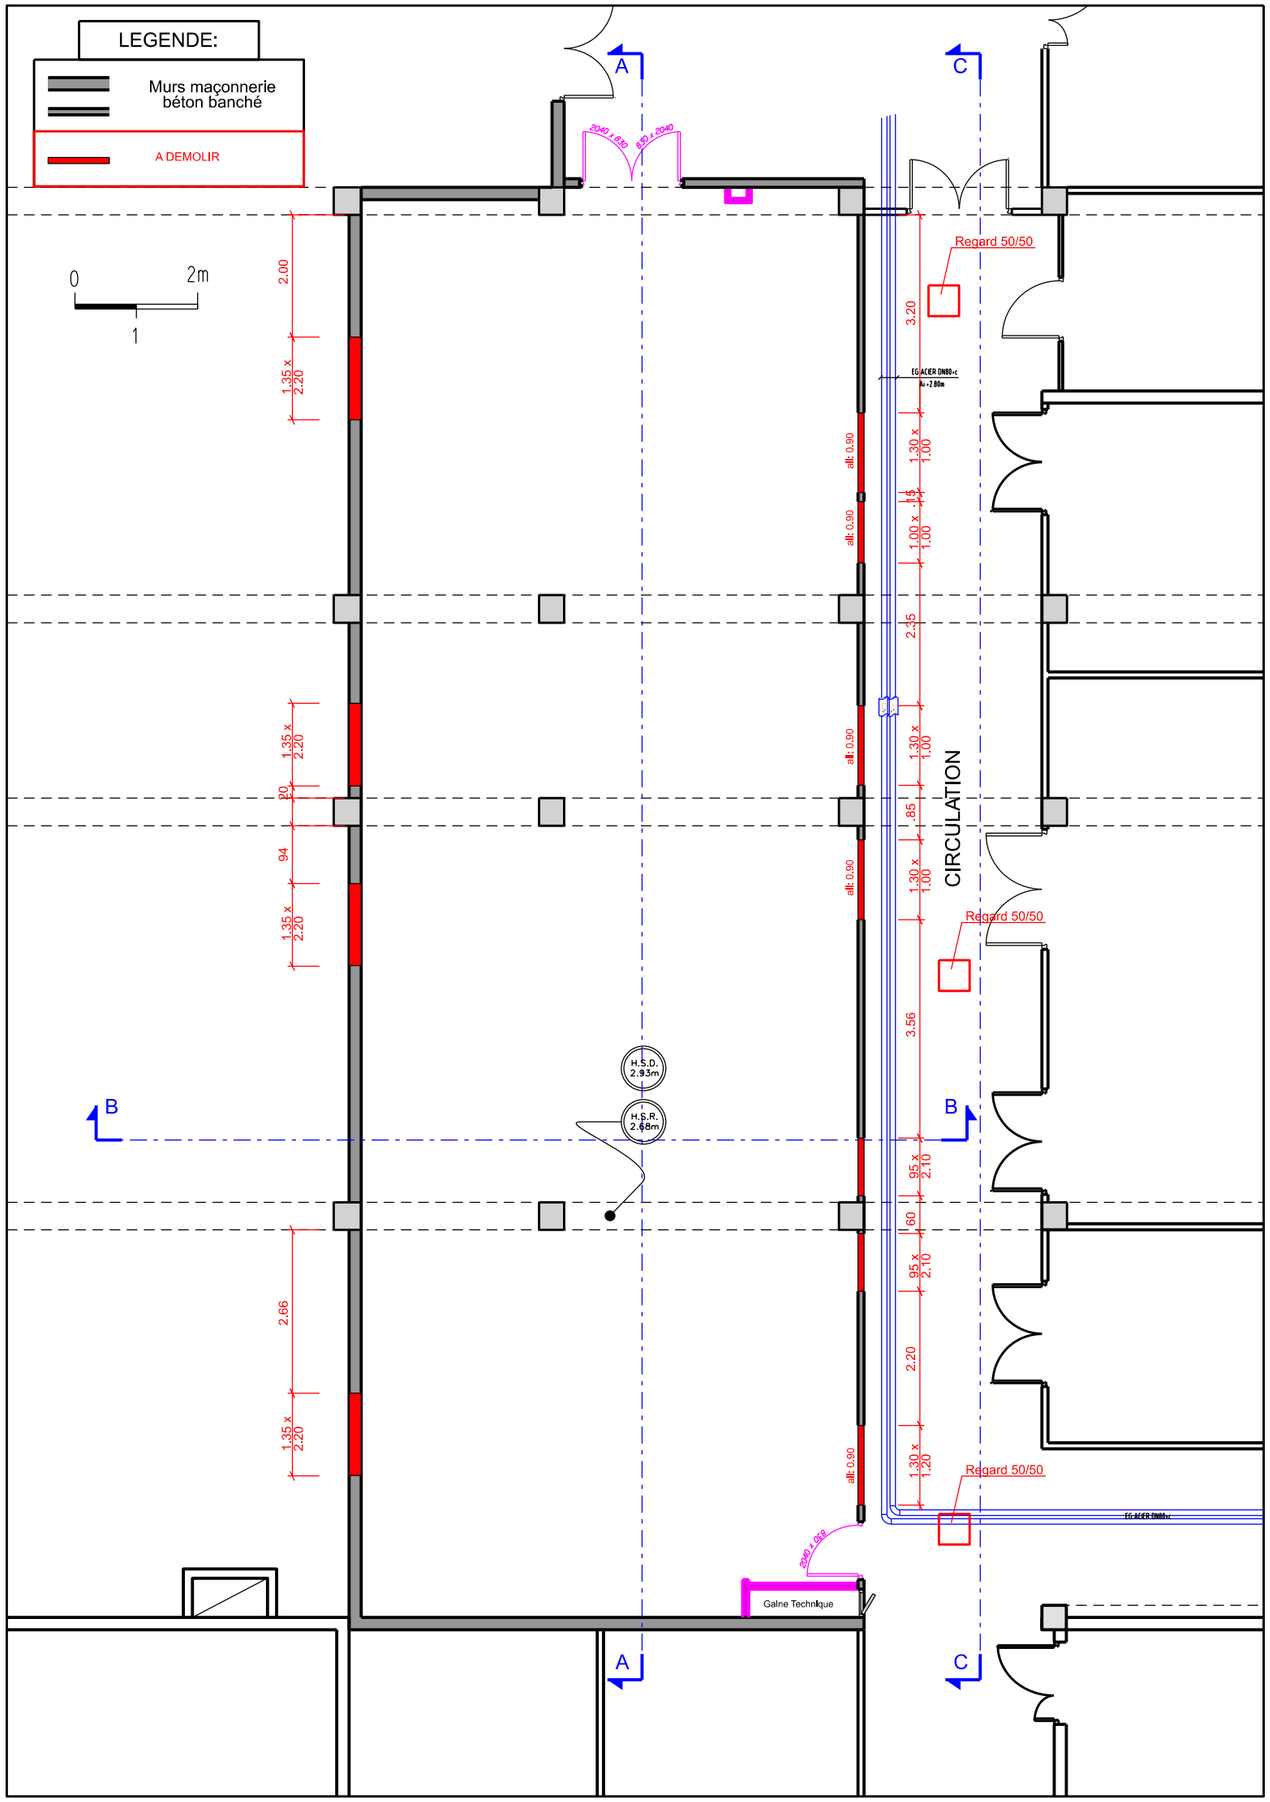


MINISTÈRE DES ARMÉES

*Liberté*
*Egalité*
*Fraternité*

SGA
Secrétariat général pour l'administration

SID
Service d'Infrastructure de la Défense


Pôle de Maitrise d'Oeuvre N°1
de Versailles

GSBDD Versailles / USID de Versailles
Camp des Matelots - Bât. 105
CS 10702
78013 VERSAILLES CEDEX

TELEPHONE 01.39.67.64.63
TELECOPIE 01.39.67.64.91

Chef Division Investissement
IC1MI VENIAMIN Véronique

Chef Bureau Maitrise d'Oeuvre
IC2MI MEYER Jean-Christophe


# CLAMART (92140)

## H.I.A. PERCY

# C.T.S.A.

Création d'un laboratoire de développement biomédical et de deux salles à ambiance contrôlée en réhabilitation au R-1 et R-2

Bâtiment 0031

## PLAN PARTIEL DU 2éme SOUS-SOL

Etat Actuel / Démolitions

## FICHE DESCRIPTIVE ESTIMATIVE

| Ind. | Date | Modifications | Chargé d'étude | Dessinateur |
|---|---|---|---|---|
| | | | | |
| | | | | |
| | | | | |
| | | | | |
| | | | | |

| CONCEPTION | MAITRISE D'OEUVRE | Nom du fichier : 920023 / 001B / 0031 / FDE |
|---|---|---|
| | Chef PMO 1 :<br>IPMI DAUCE François<br>Tél : 01.39.67.64.57 | |
| Chargé d'affaires : | Chargé d'affaires :<br>Mr DEMARETZ Christian<br>Tél: 01.39.67.60.76<br>IMI BALTAZARD Lucile<br>Tél: 01.39.67.64.53 | Fichiers associés : / Date de 1ère diffusion : Aout 2025 |
| Dessiné par : | Dessiné par :<br>Mr KIFFER Bruno<br>Tél: 01.39.67.64.68 | Numéro d'opération : - / N° Ordre 06/18 |
| Architecte : | | Echelle : 1/100 |

IDENTIFICATION DE LA FICHE

| N° OPERATION | REFERENCE DU COMPOSANT | TYPE PLAN | INDICE |
|---|---|---|---|
| Ident.Operation | Nom du fichier | | - Ind |