


CADASTRE
Echelle: 1/2000e

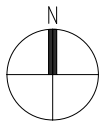

MAITRE D 'OUVRAGE :



Aéroport Pau Pyrénées

AEROPORT PAU PYRENEES 64230 UZEIN
☎ 05 59 33 33 14

Ancien hangar de frêt : création d'une porte aviation dans la façade sud


AEROPORT PAU PYRENEES 64230 UZEIN

PRO

CADASTRE, SITUATION, PLANS, ELEVATIONS, COUPES
30/09/2025


J E A N - L U C B E A R D
A R C H I T E C T E


30 avenue du CHATEAU D'ESTE 64140 BILLERE ☎ 09 61 28 78 62 📞 06 17 41 21 27
JEAN-LUC BEARD ARCHITECTE - SARL D'ARCHITECTURE AU CAPITAL DE 36000 €
MEL: contact@beard-architecte.fr SITE INTERNET: <http://www.beard-architecte.fr>

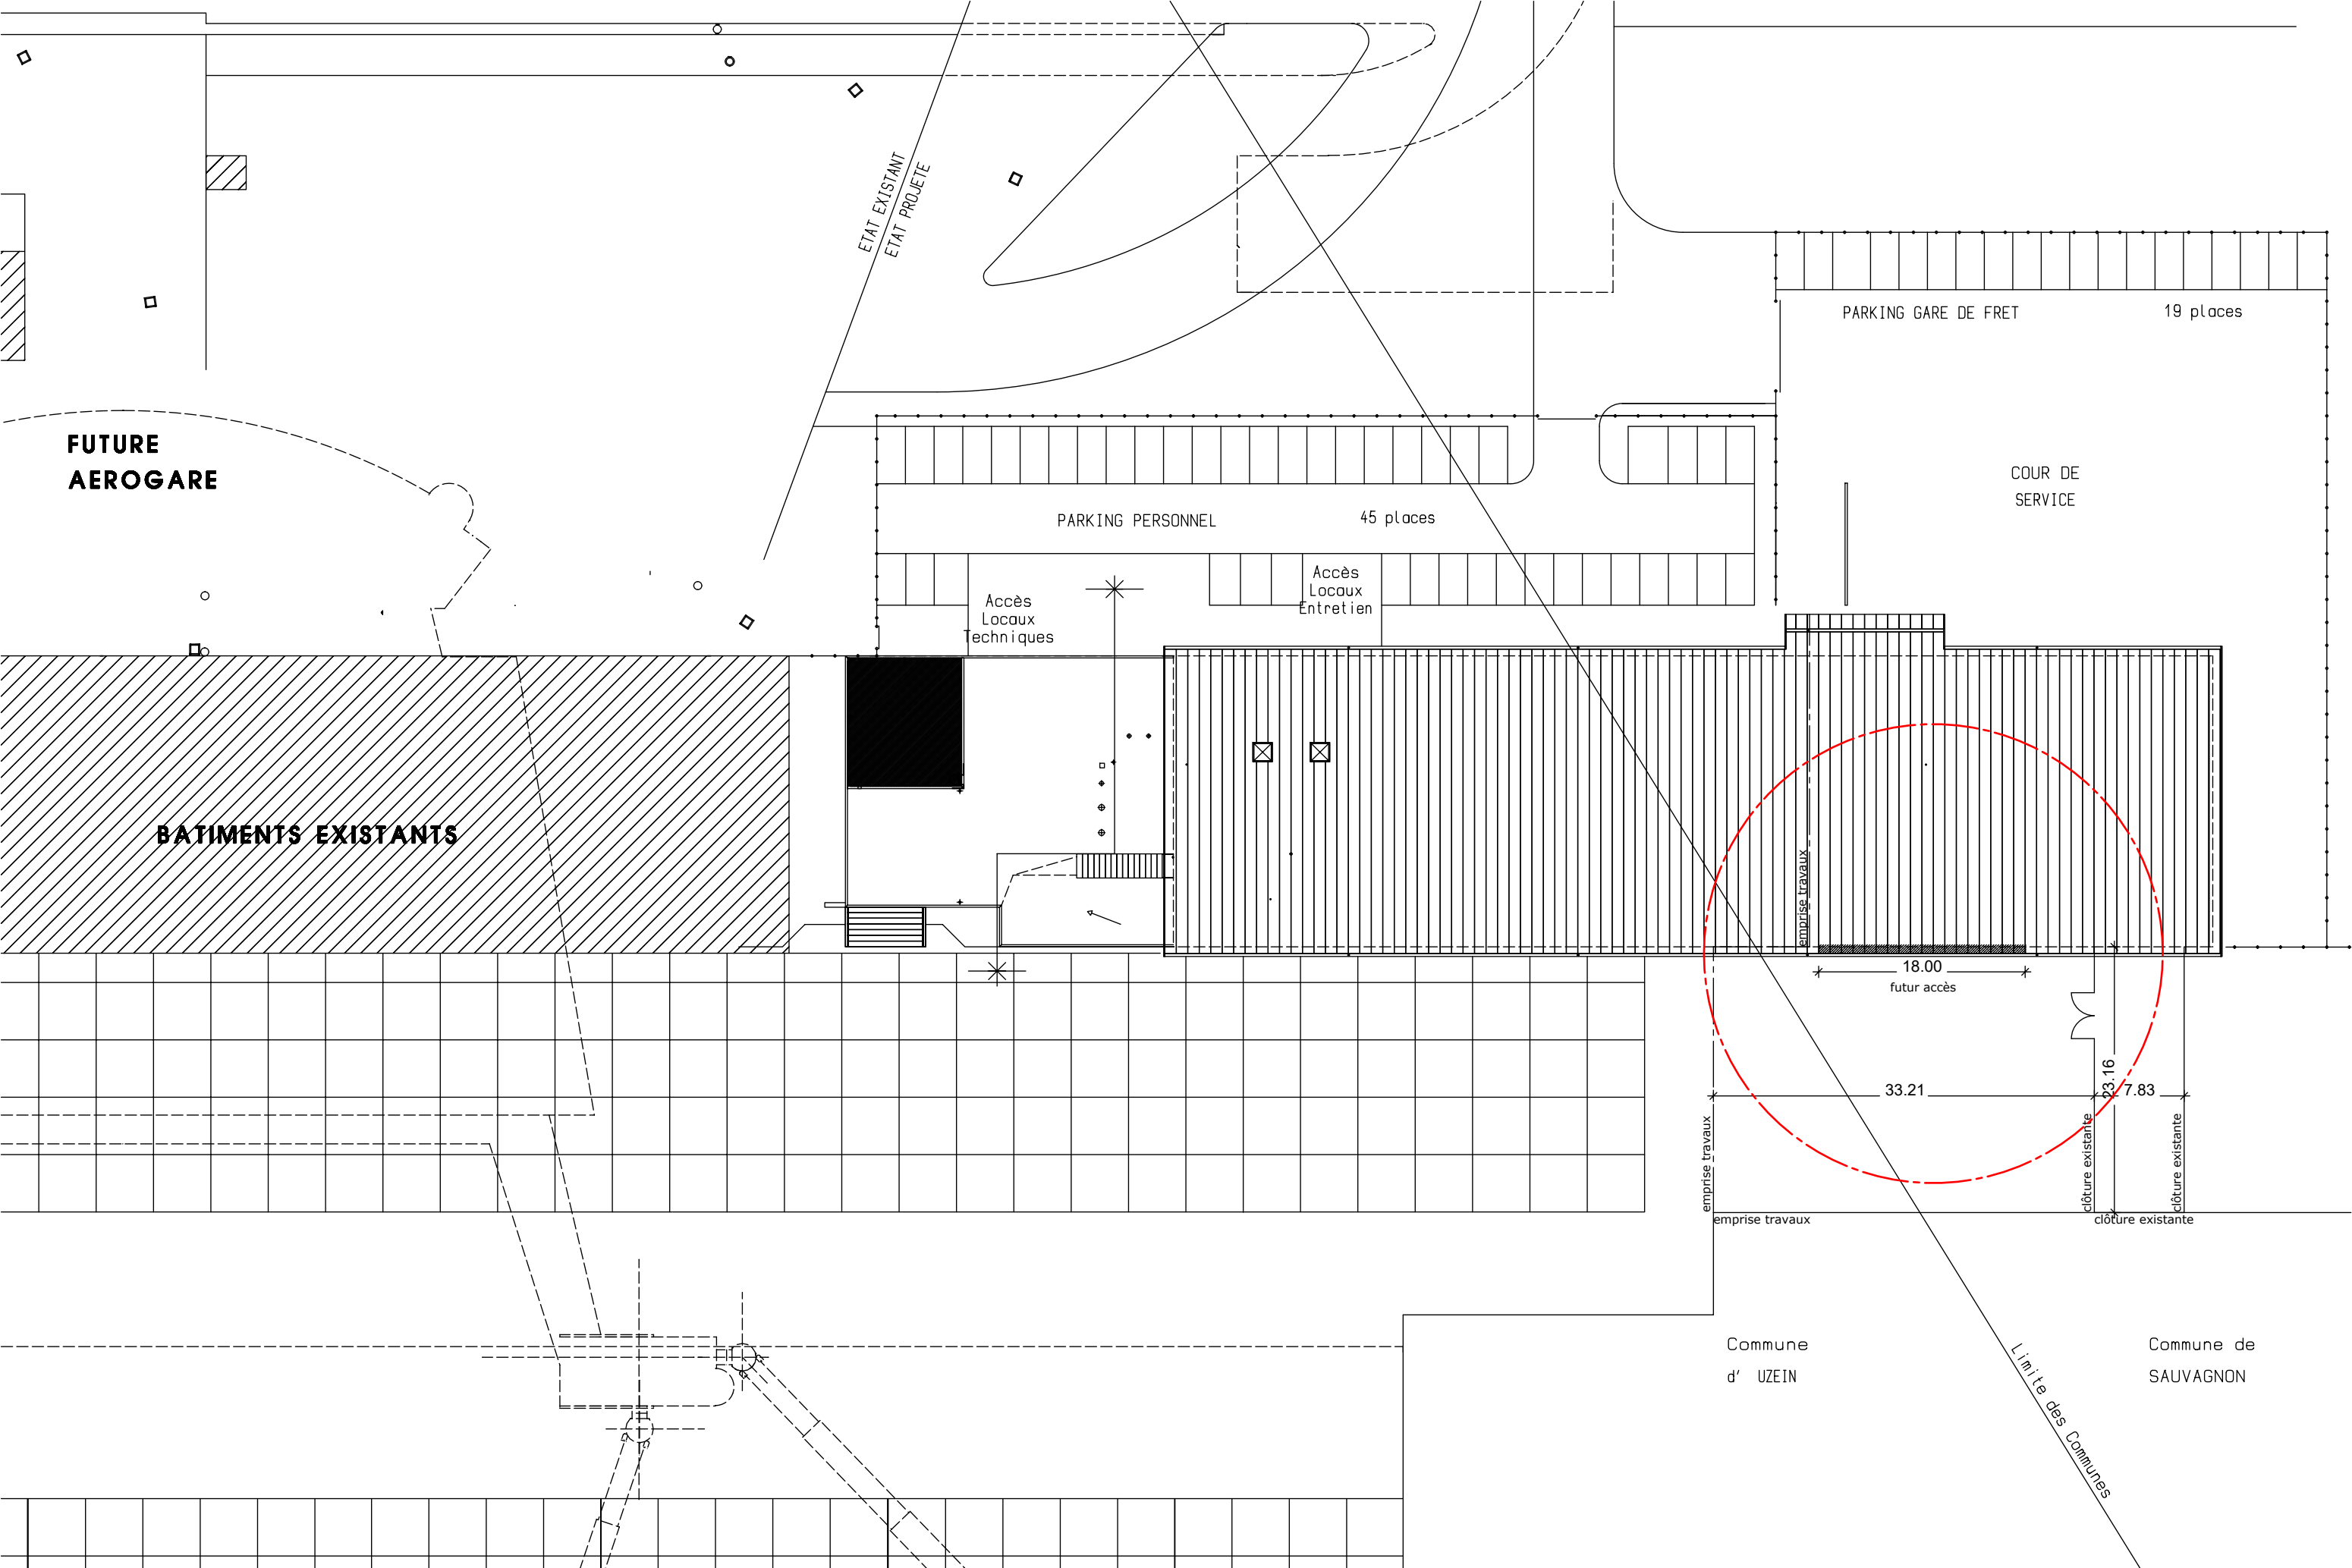



SERVICE PISTE - 1609.43 m2

SHON - FRET- 895.98 m2

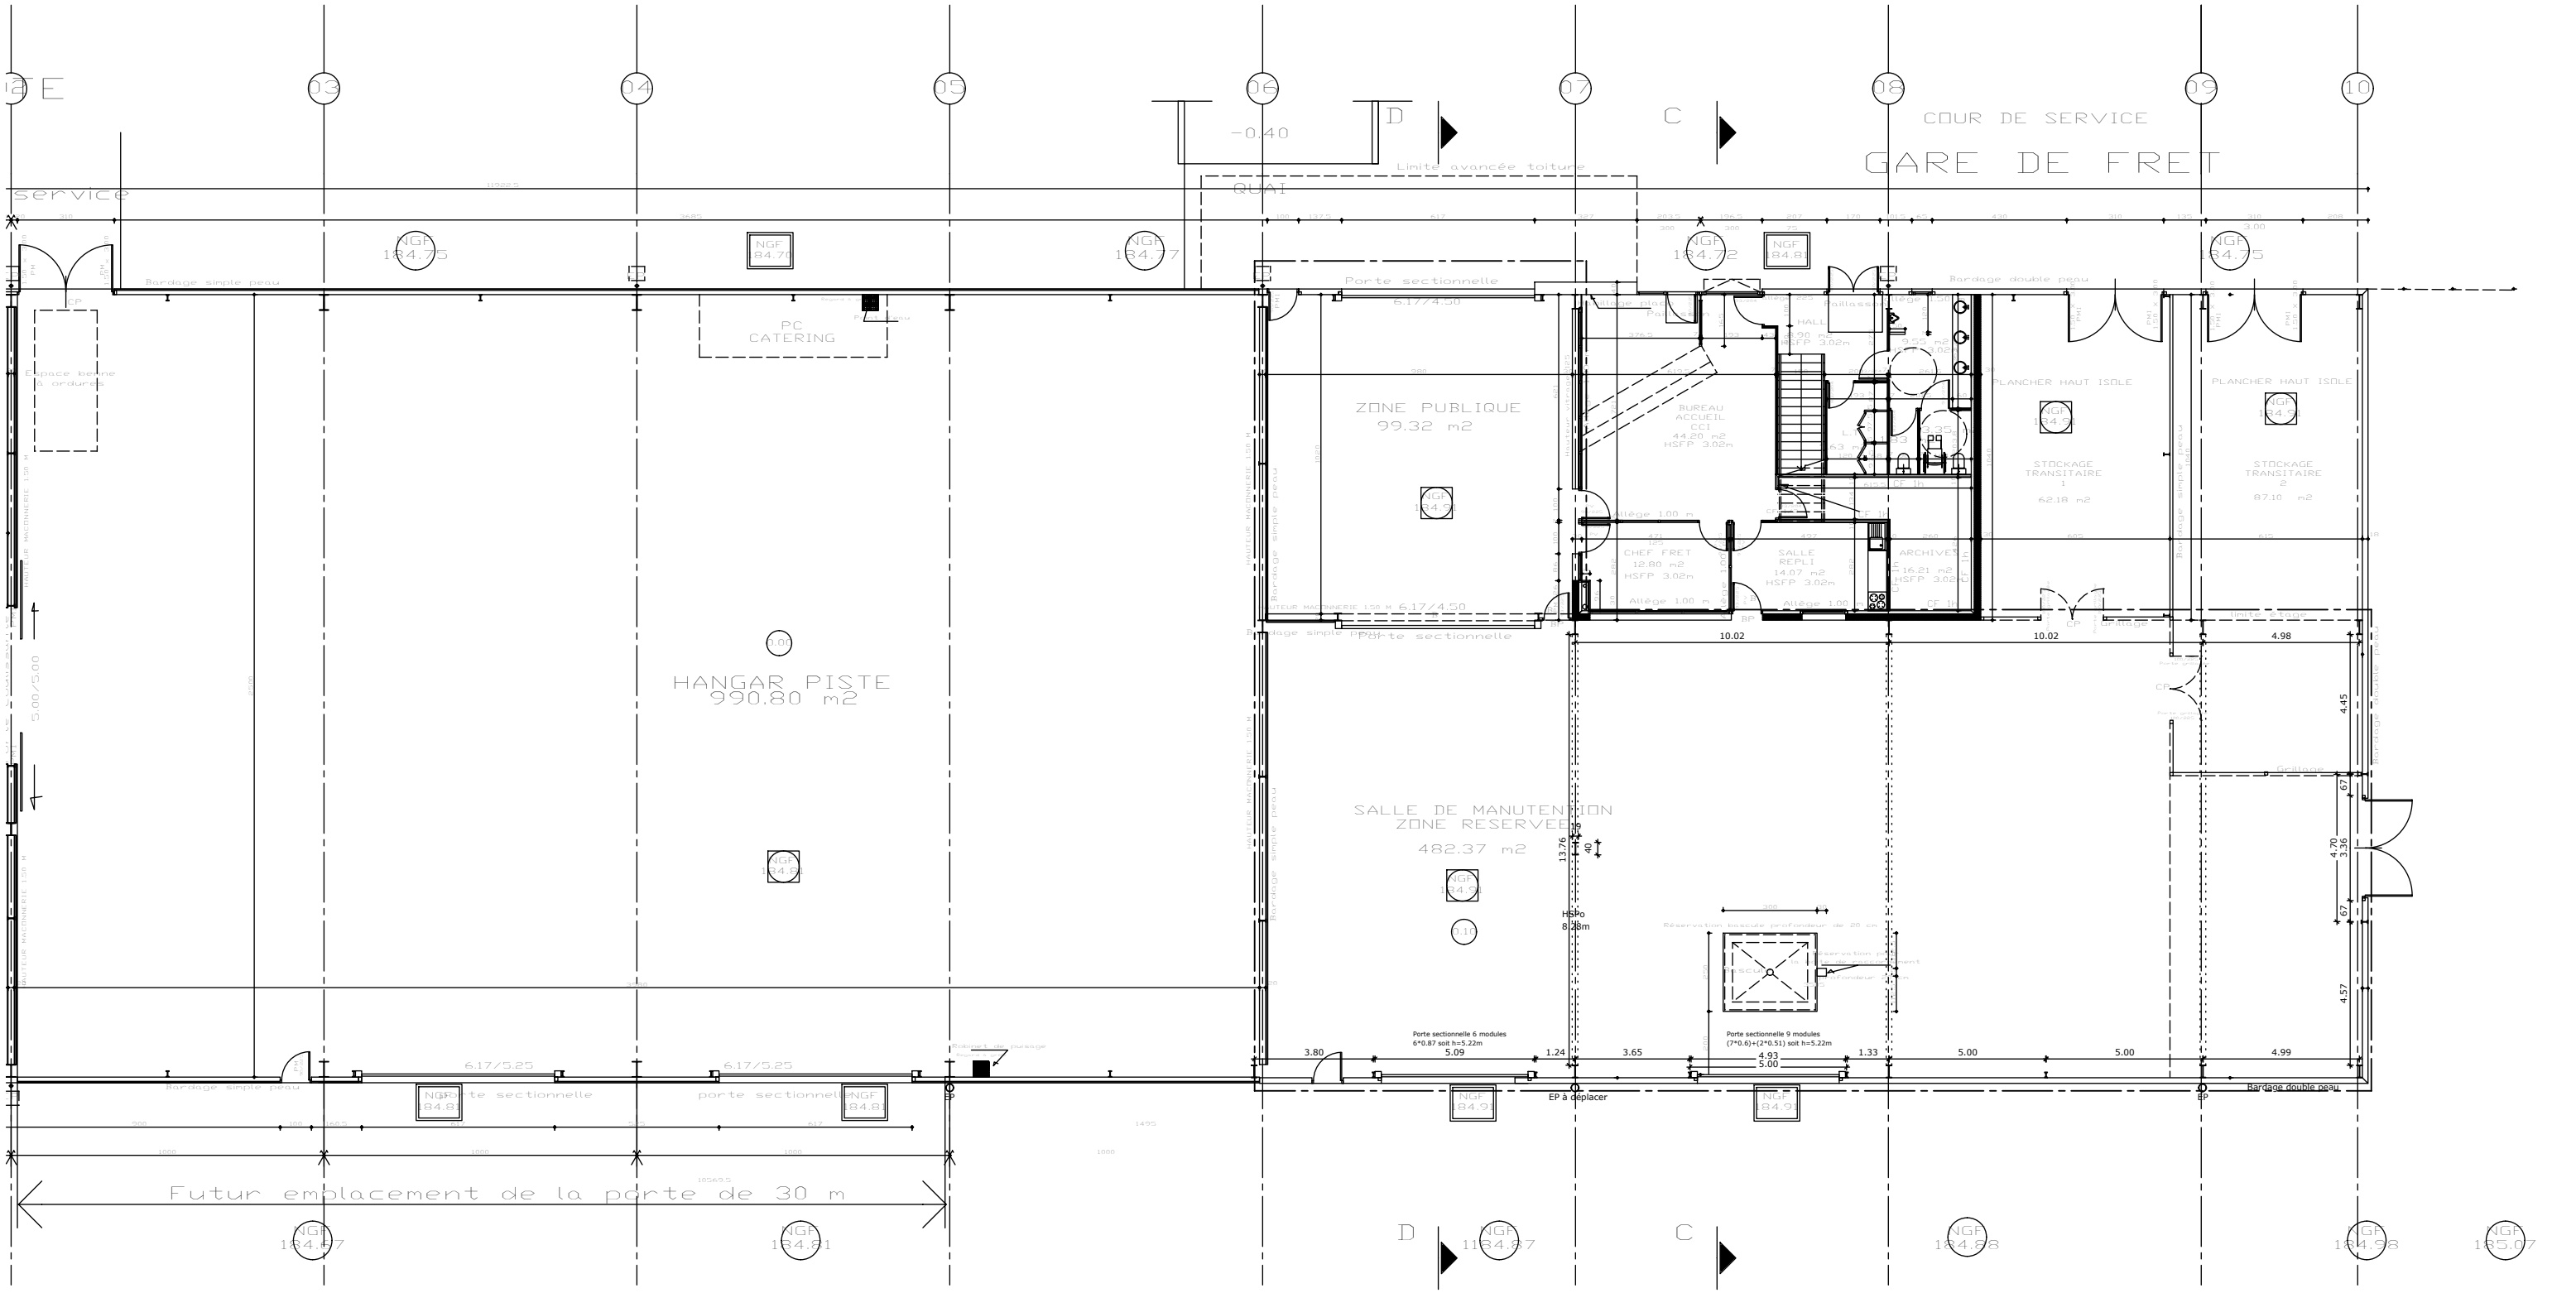

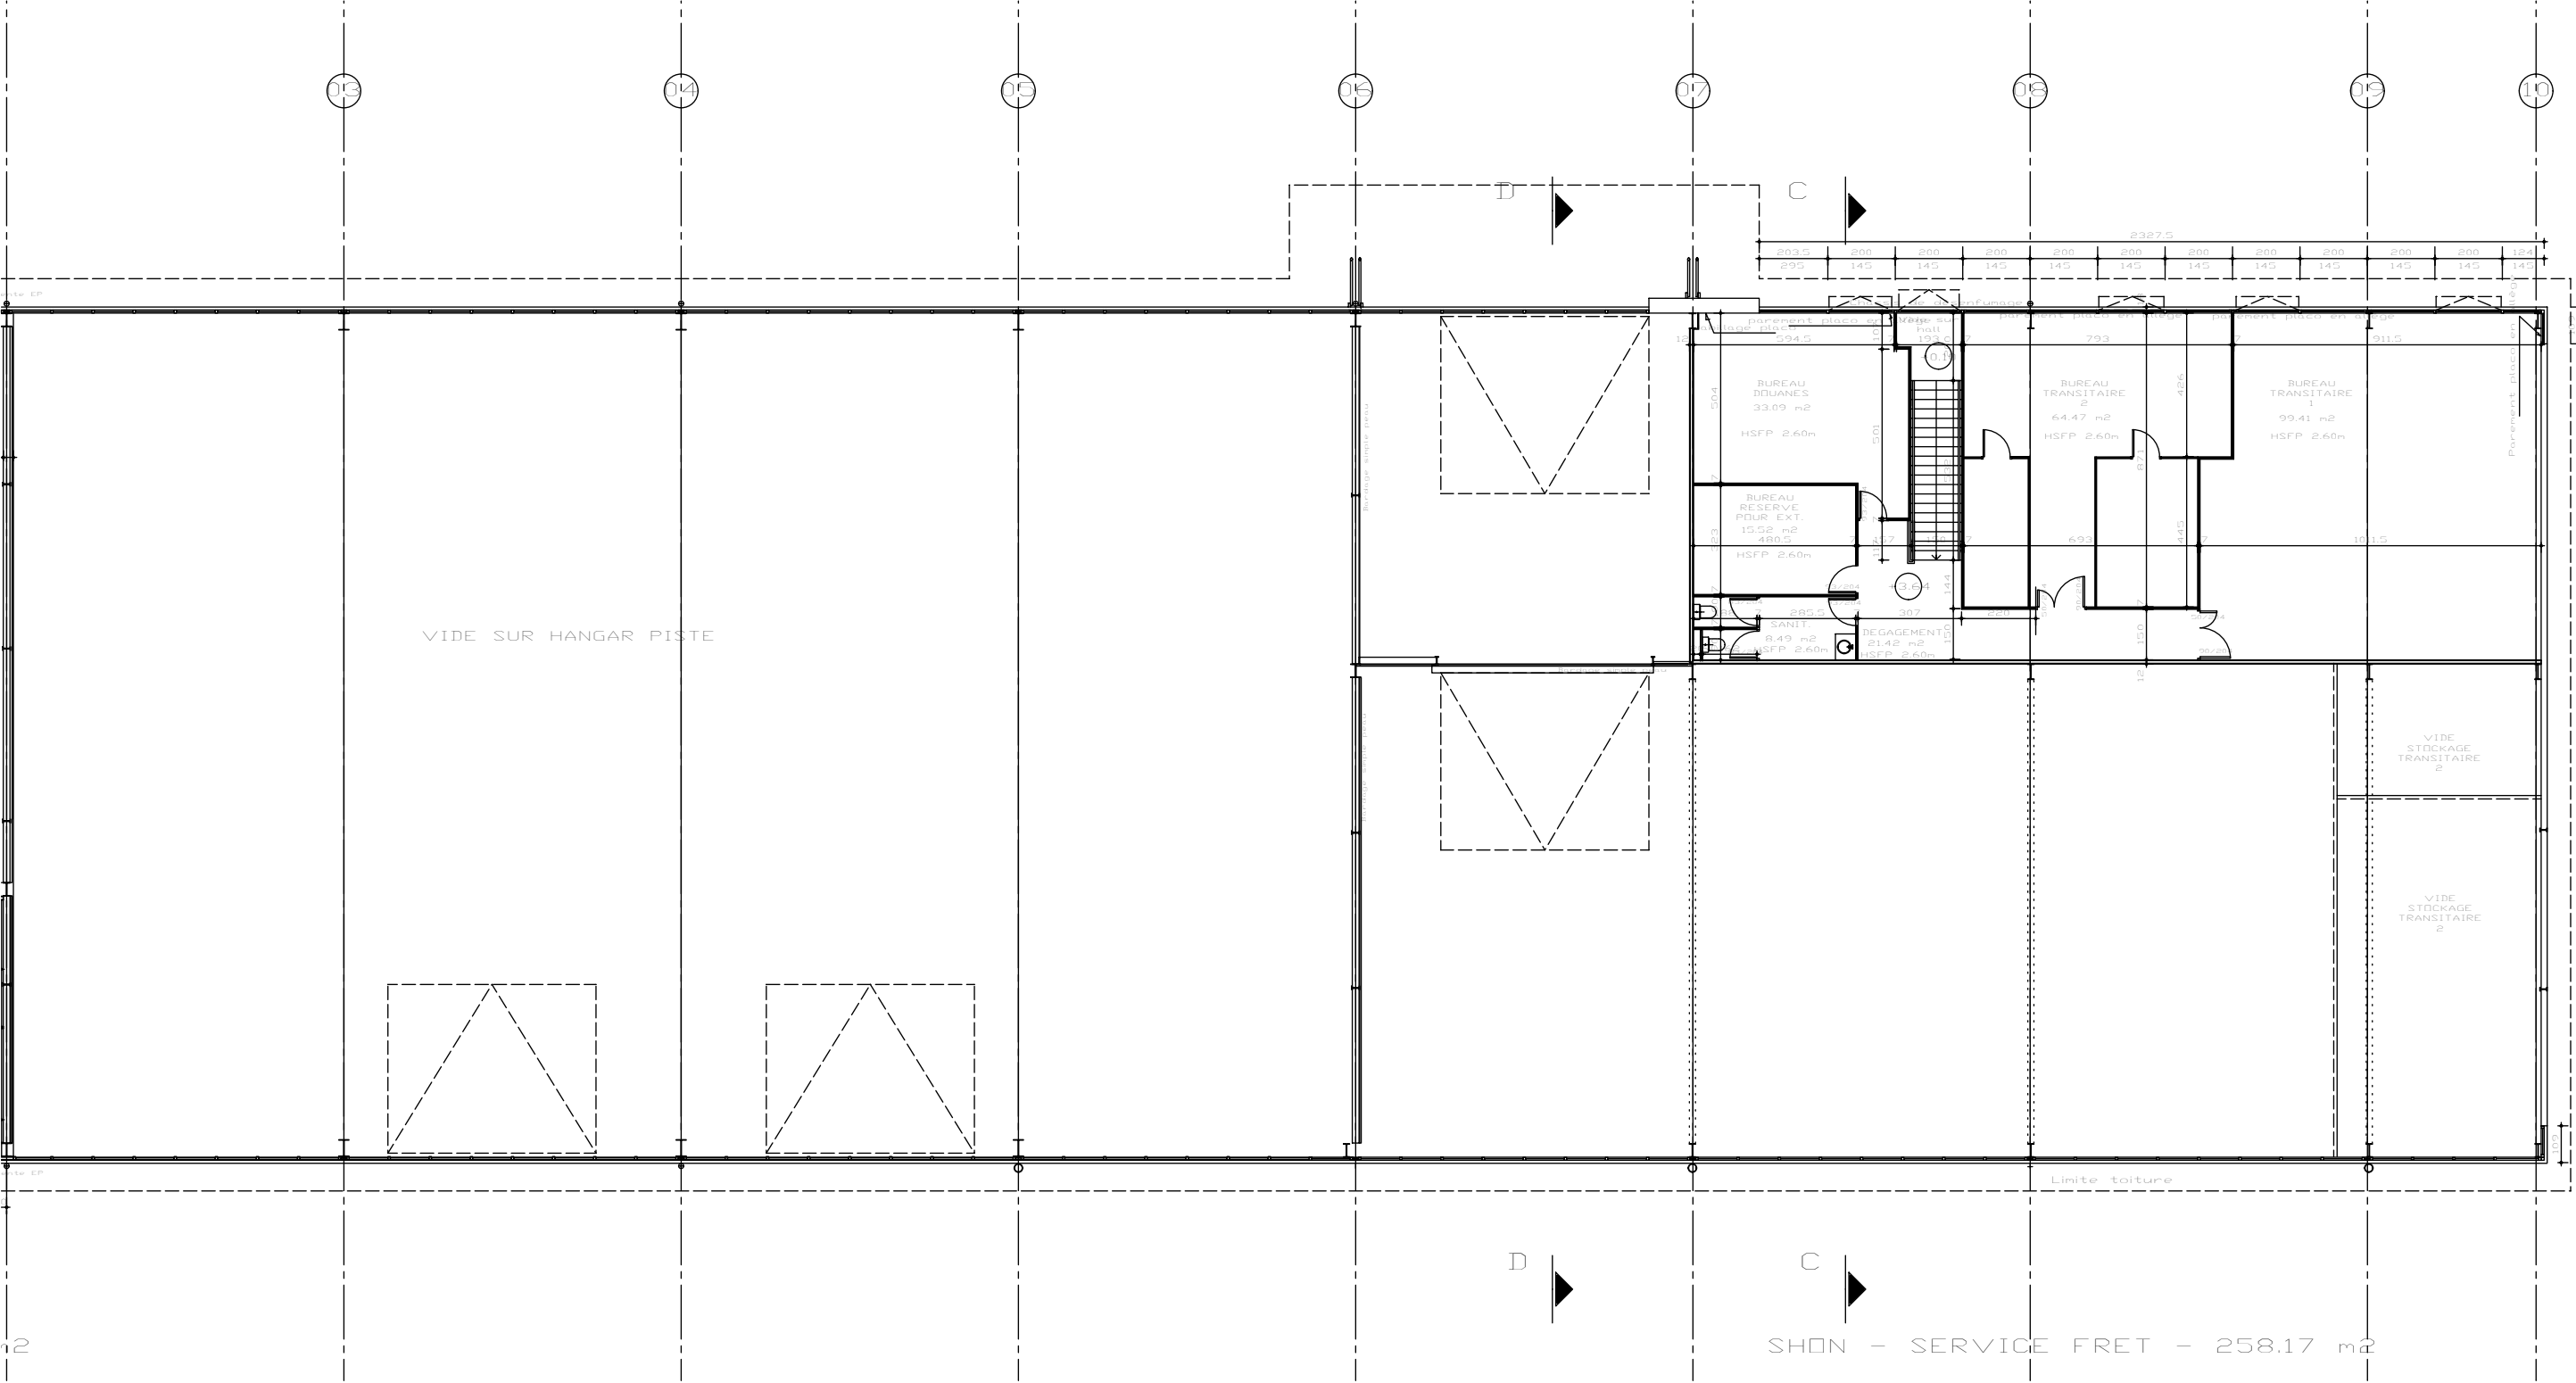

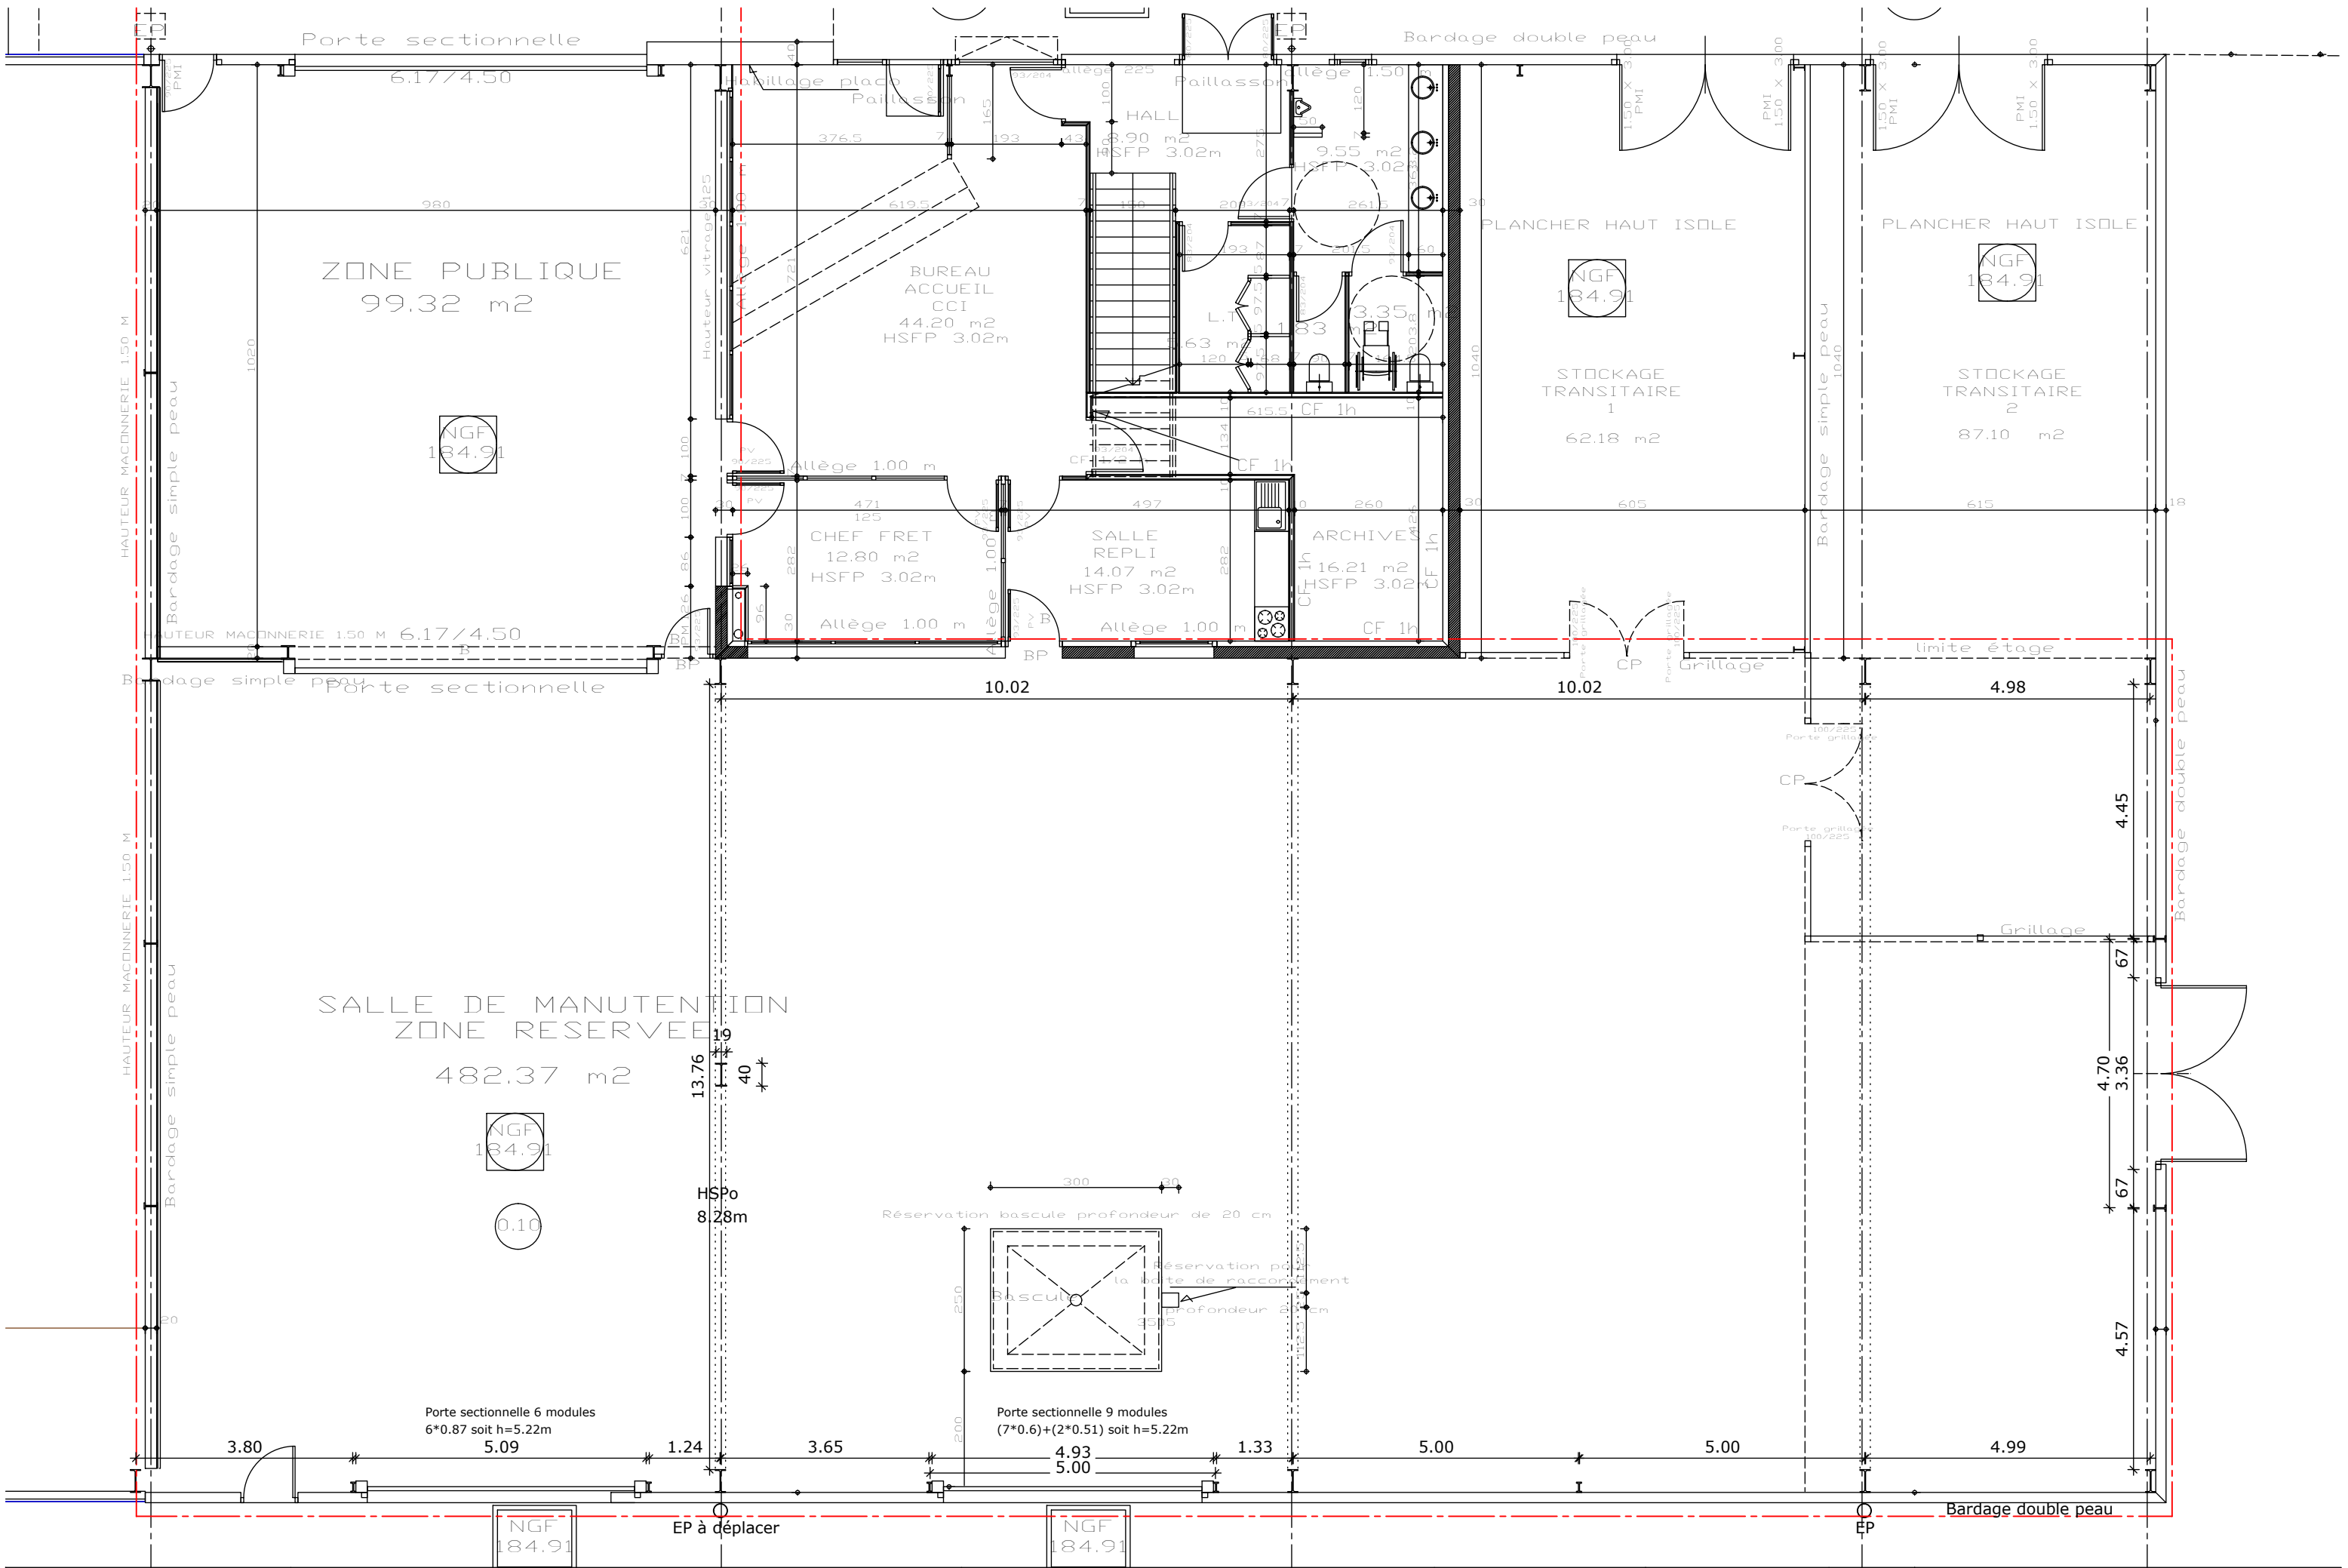

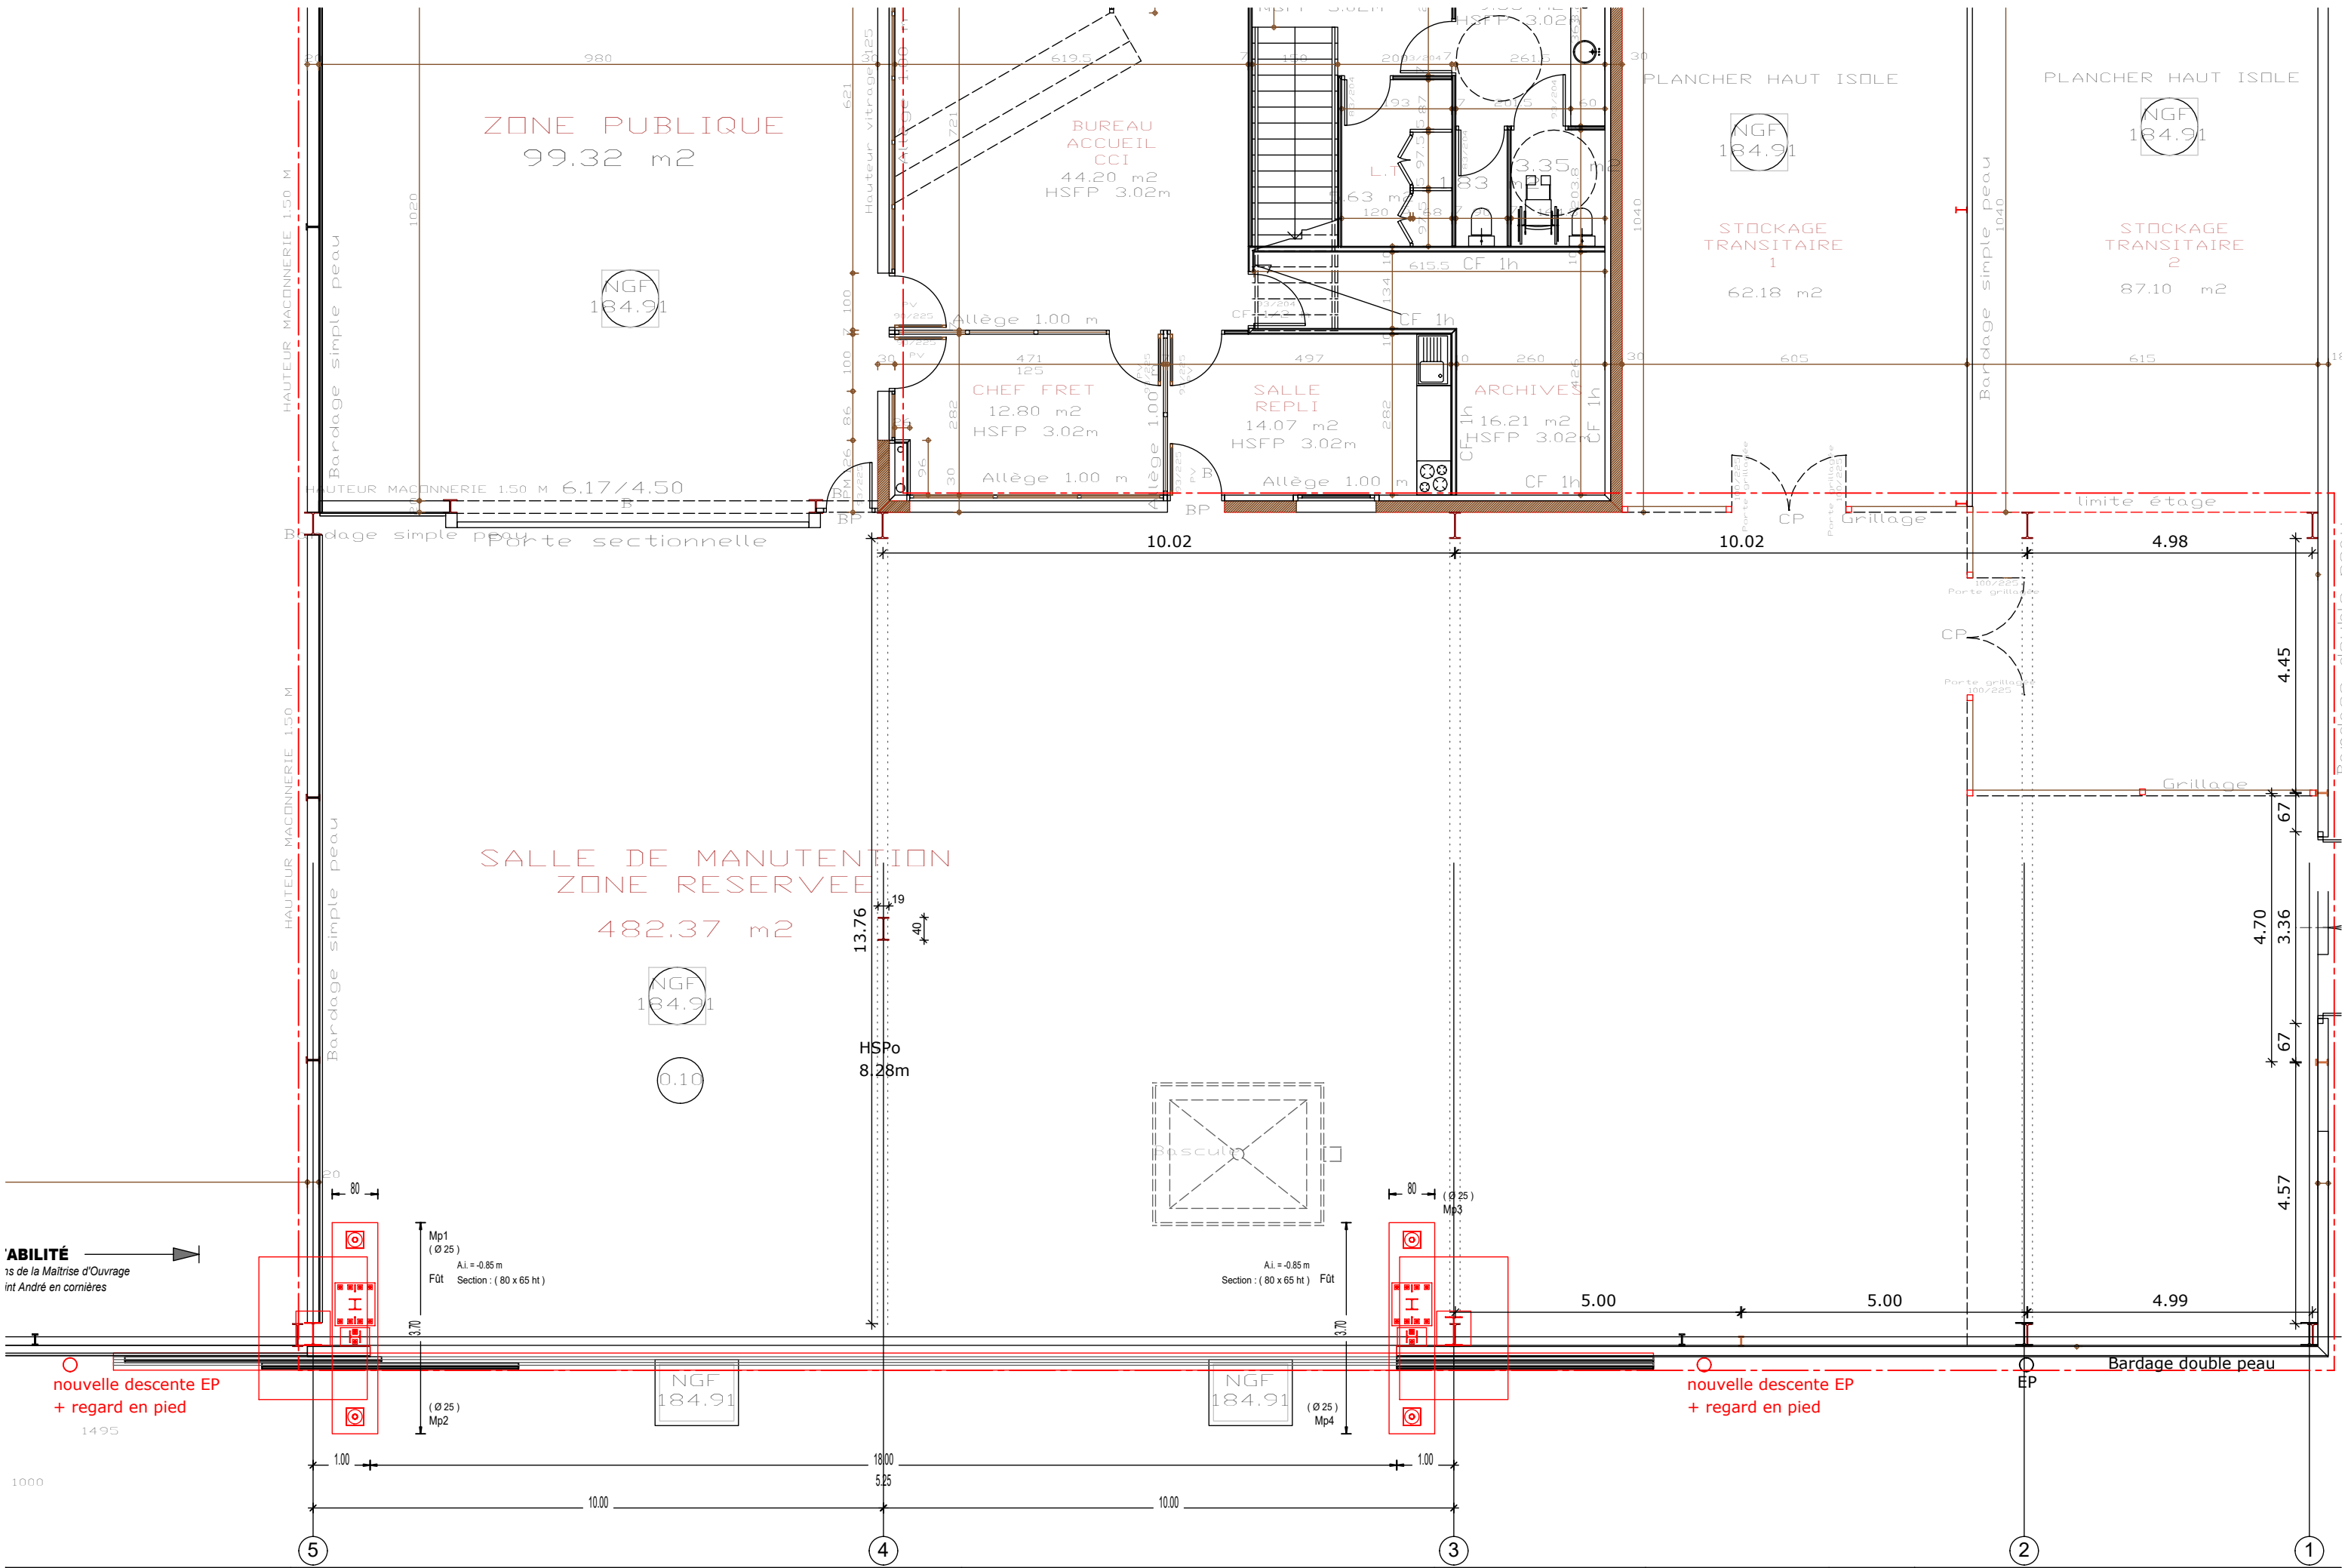

ABILITÉ →
s de la Maîtrise d'Ouvrage
int André en cornières

nouvelle descente EP
+ regard en pied

nouvelle descente EP
+ regard en pied

