

Maîtrise d'ouvrage

DRFIP - Direction Régionale des Finances Publiques, région Grand-Est  
4 place de la République - 67000 STRASBOURG



PRO - DCE

Transformation ancien logement concierge en espace convivialité  
4 place de la République - 67000 STRASBOURG

Date	Indice	Commentaire
10/11/2025	A	Proposition initiale
18/11/2025	B	Suppression urinoir et adaptation surfaces sanitaires + jout démolitions faux-plafonds + sols de la zone circulation
24/11/2025	C	Faux plafonds démontables dans la cuisine et la circulation + joues placó + ajout d'un point d'eau dans l'espace détente

MOE - Ingénierie Conseil




**OCARIS** - 3 rue des Cigognes 67960 ENTZHEIM - 06 22 12 72 80 - [contact@ocaris.fr](mailto:contact@ocaris.fr)

SARL au capital de 10000€ - R.C.S. Strasbourg 922807730 - SIRET: 922807 730 00010 Code NAF 7112B



EXTRAIT CADASTRAL  
PLAN DE SITUATION

000 81 15  
3 710 mètres carrés  
4 PL DE LA REPUBLIQUE  
67100 STRASBOURG

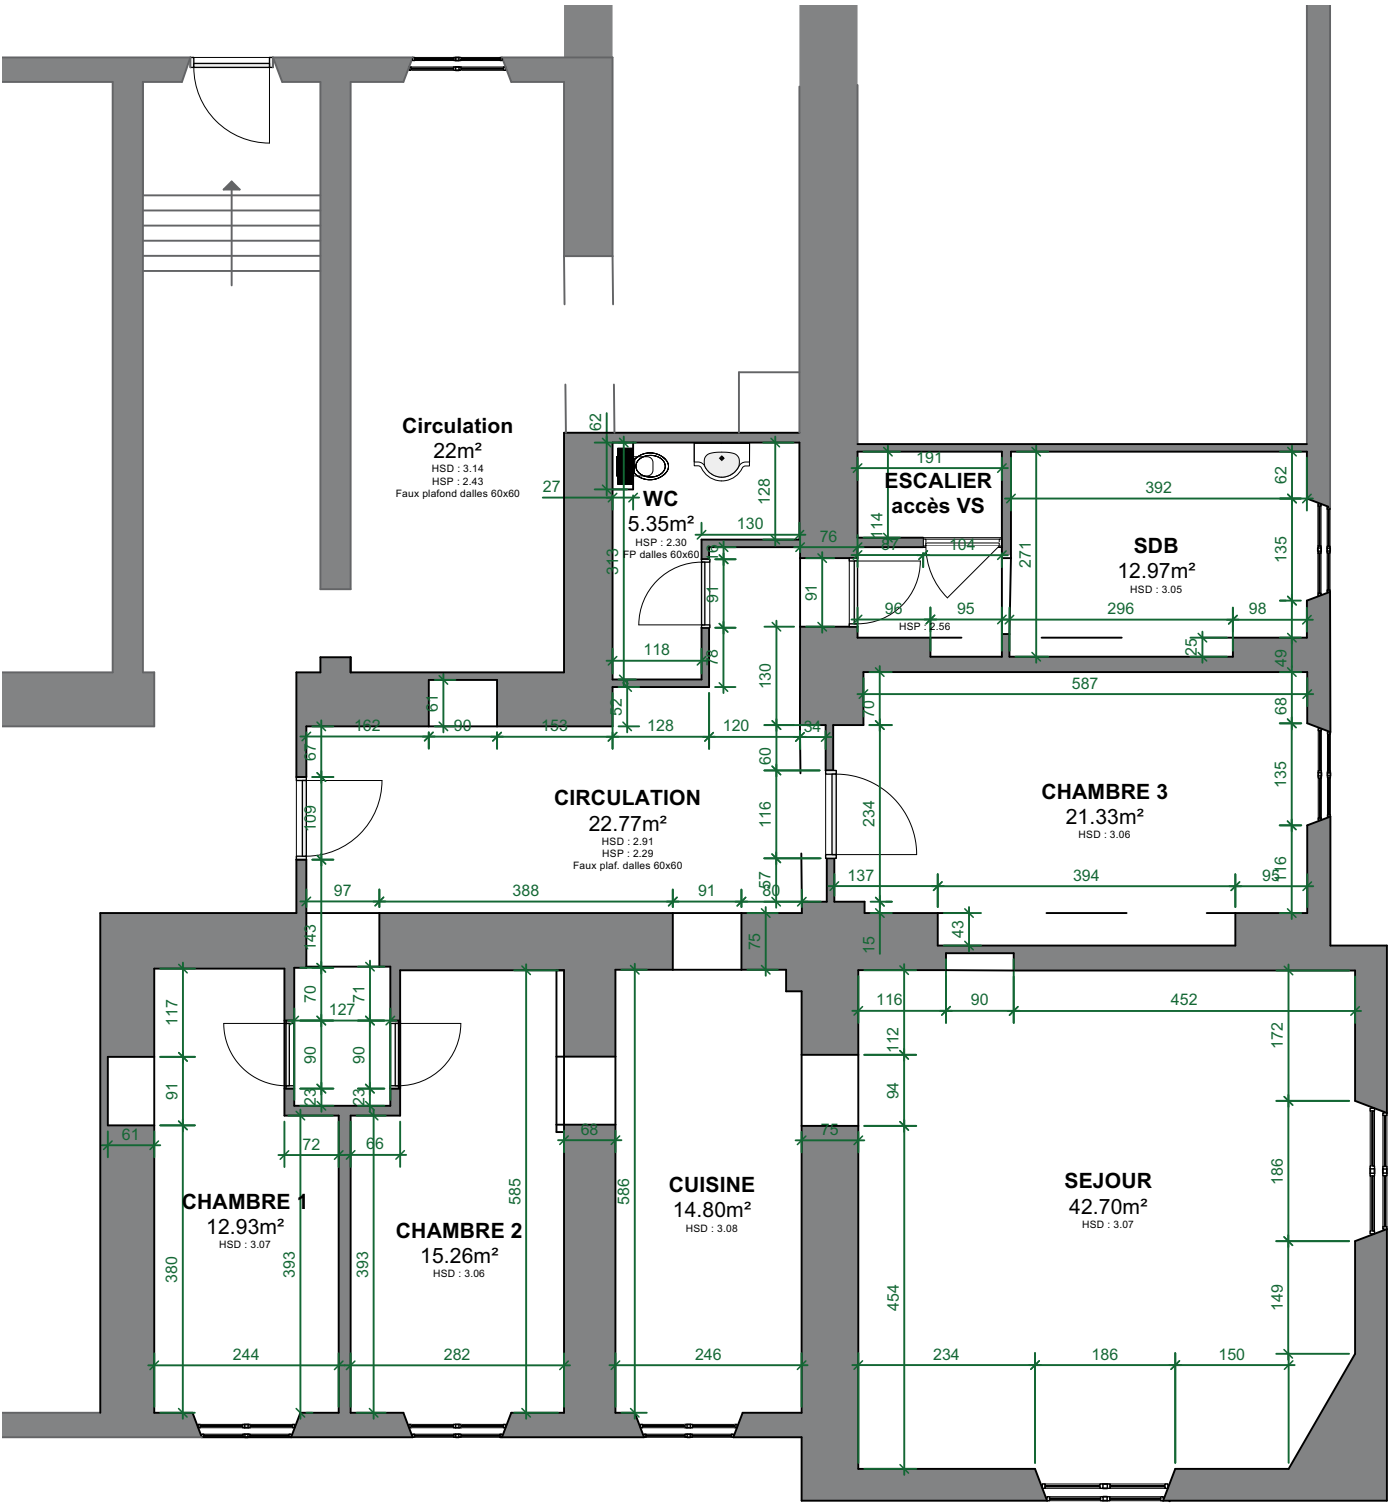

Rue du Maréchal-Foch / place de la République

Avenue de la Paix




**SARL OCARIS**  
*Ingénierie - Conseil*  
3 rue des Cigognes  
67 960 ENTZHEIM



DRFIP - Direction Régionale des Finances  
Publiques, région Grand-Est  
4 place de la République - 67000  
STRASBOURG

Phase :	PRO	Date :	24/11/2025
Echelle :	1/100	Format :	A3
Indice :	C	Auteur :	LM

Projet :	Transformation de l'ancien logement concierge en espace convivialité
Adresse :	4 place de la République - 67000 STRASBOURG
Document :	Plan état des lieux

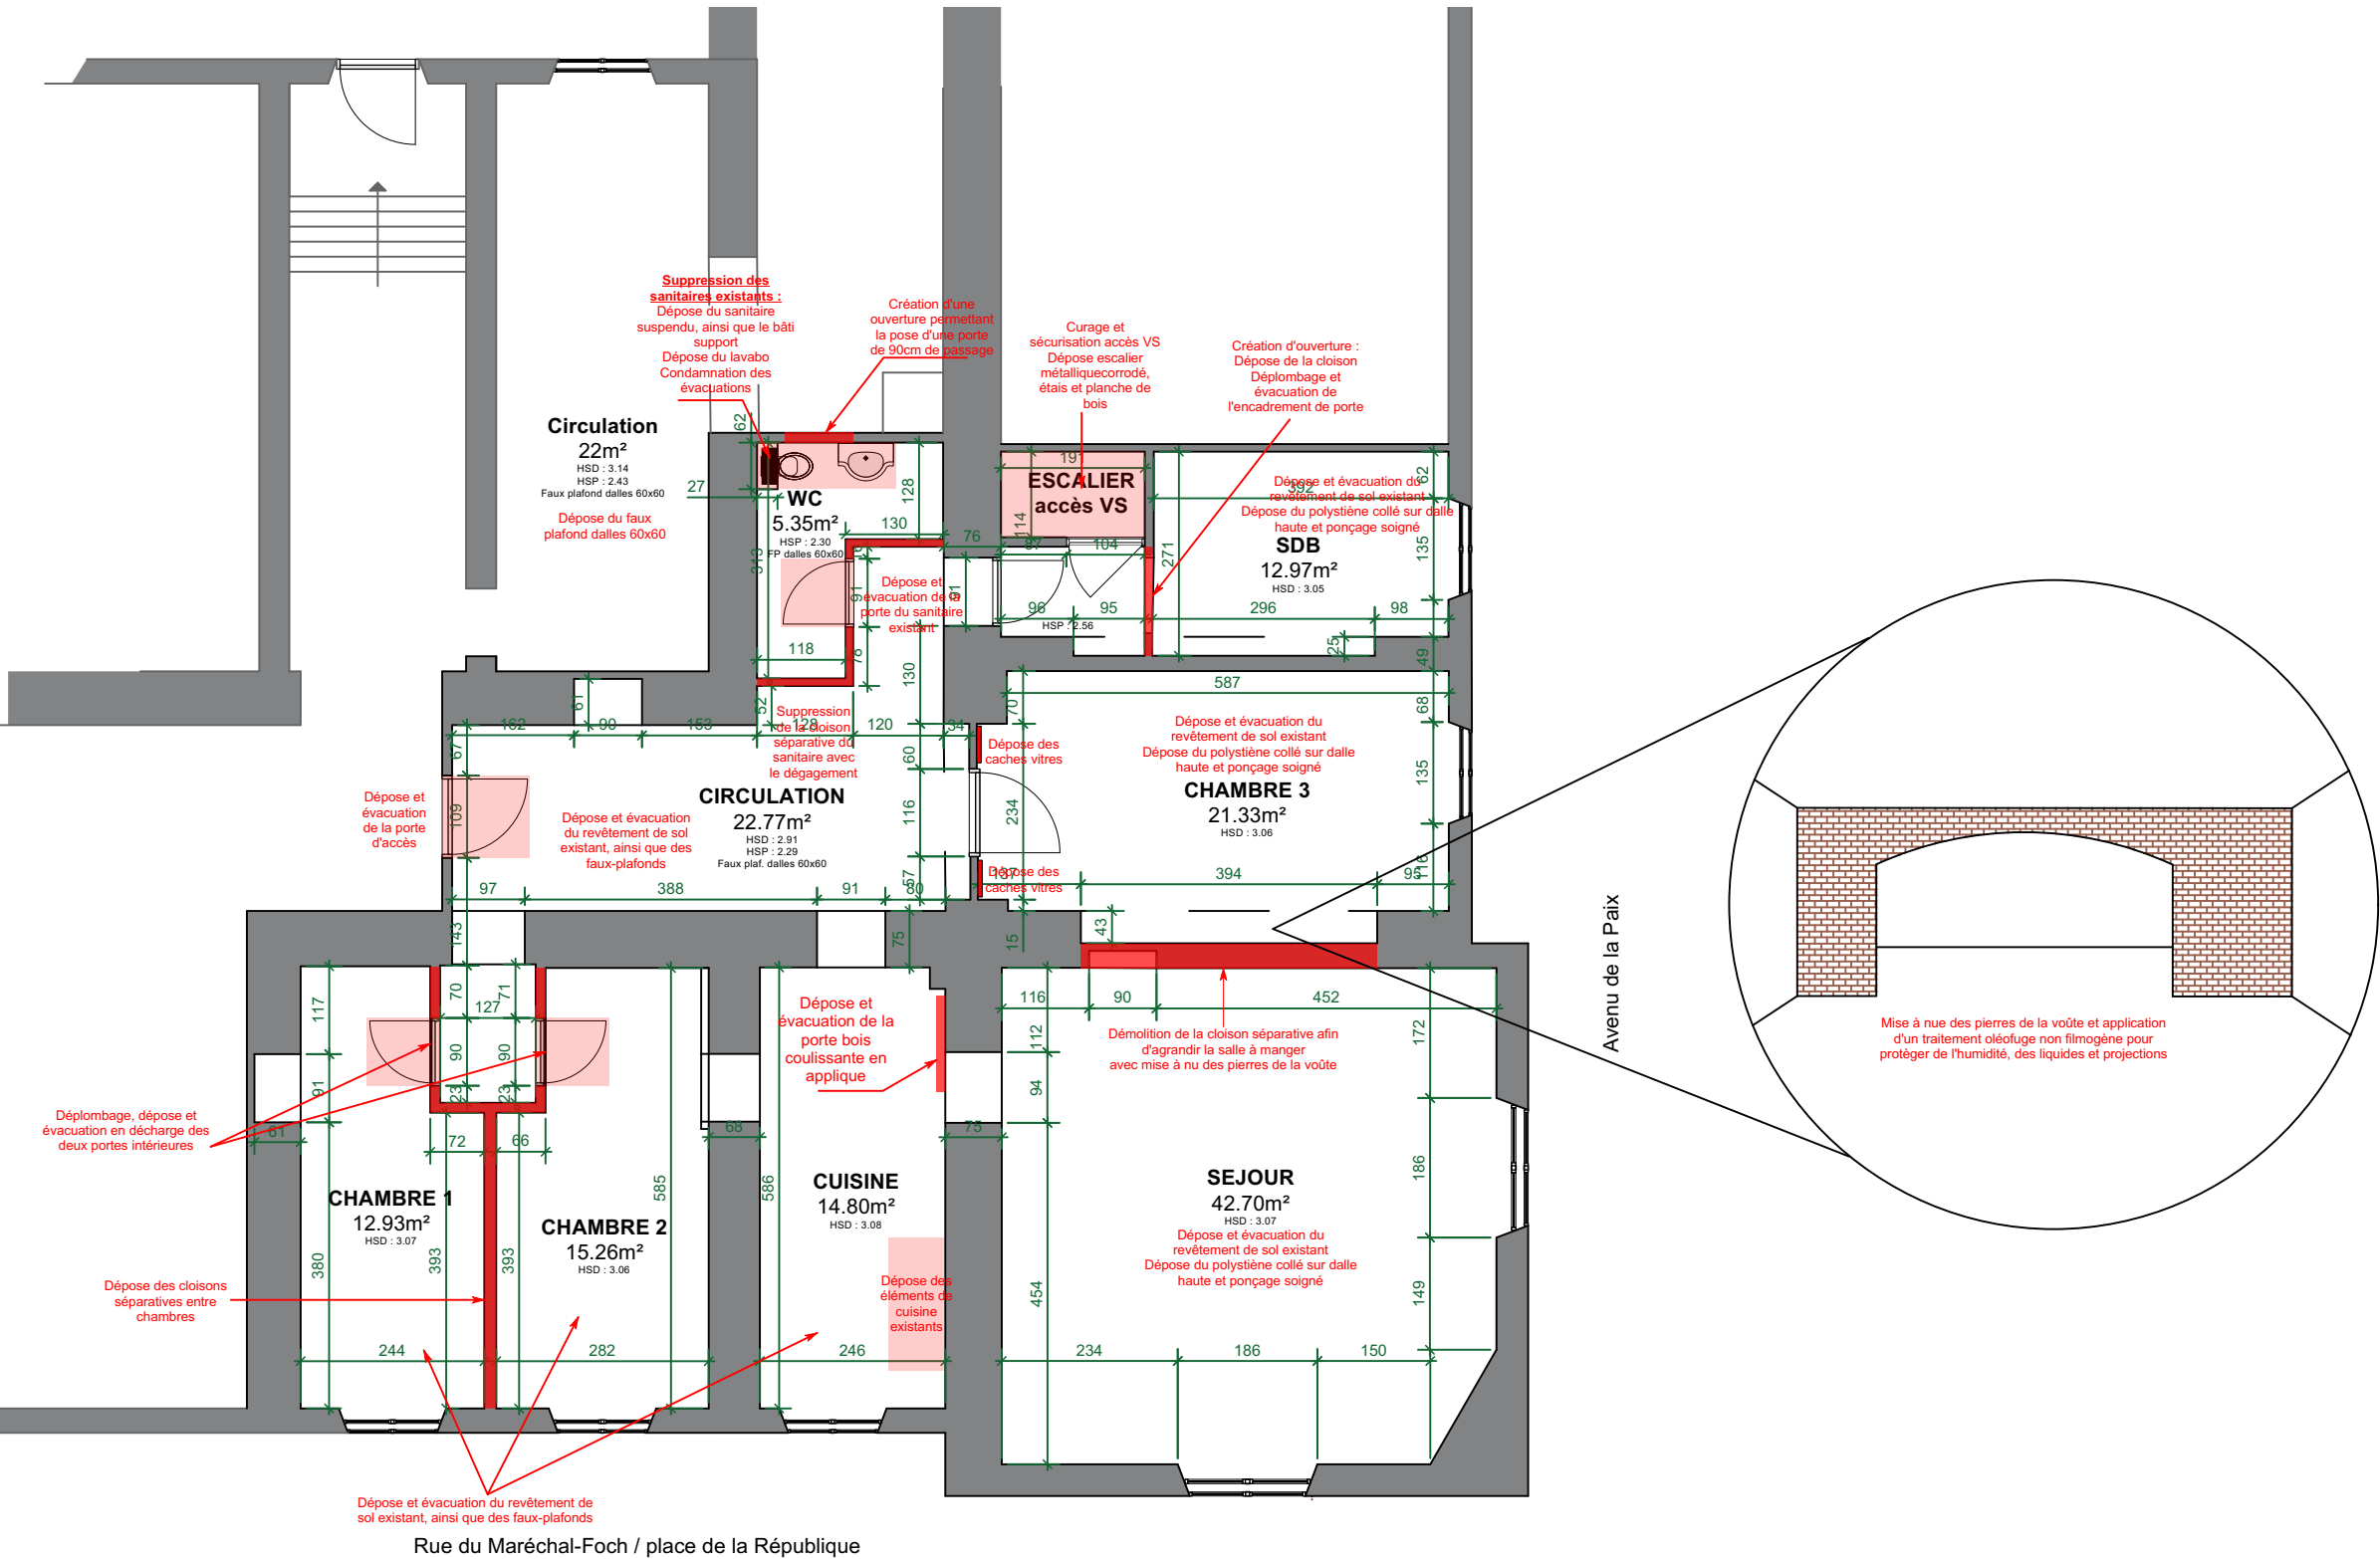

**SARL OCARIS**  
*Ingénierie - Conseil*  
3 rue des Cigognes  
67 960 ENTZHEIM




DRFIP - Direction Régionale des Finances  
Publiques, région Grand-Est  
4 place de la République - 67000  
STRASBOURG

Phase :	PRO	Date :	24/11/2025
Echelle :	1/100	Format :	A3
Indice :	C	Auteur :	LM

Projet :	Transformation de l'ancien logement concierge en espace convivialité
Adresse :	4 place de la République - 67000 STRASBOURG
Document :	Plan déposes et démolitions



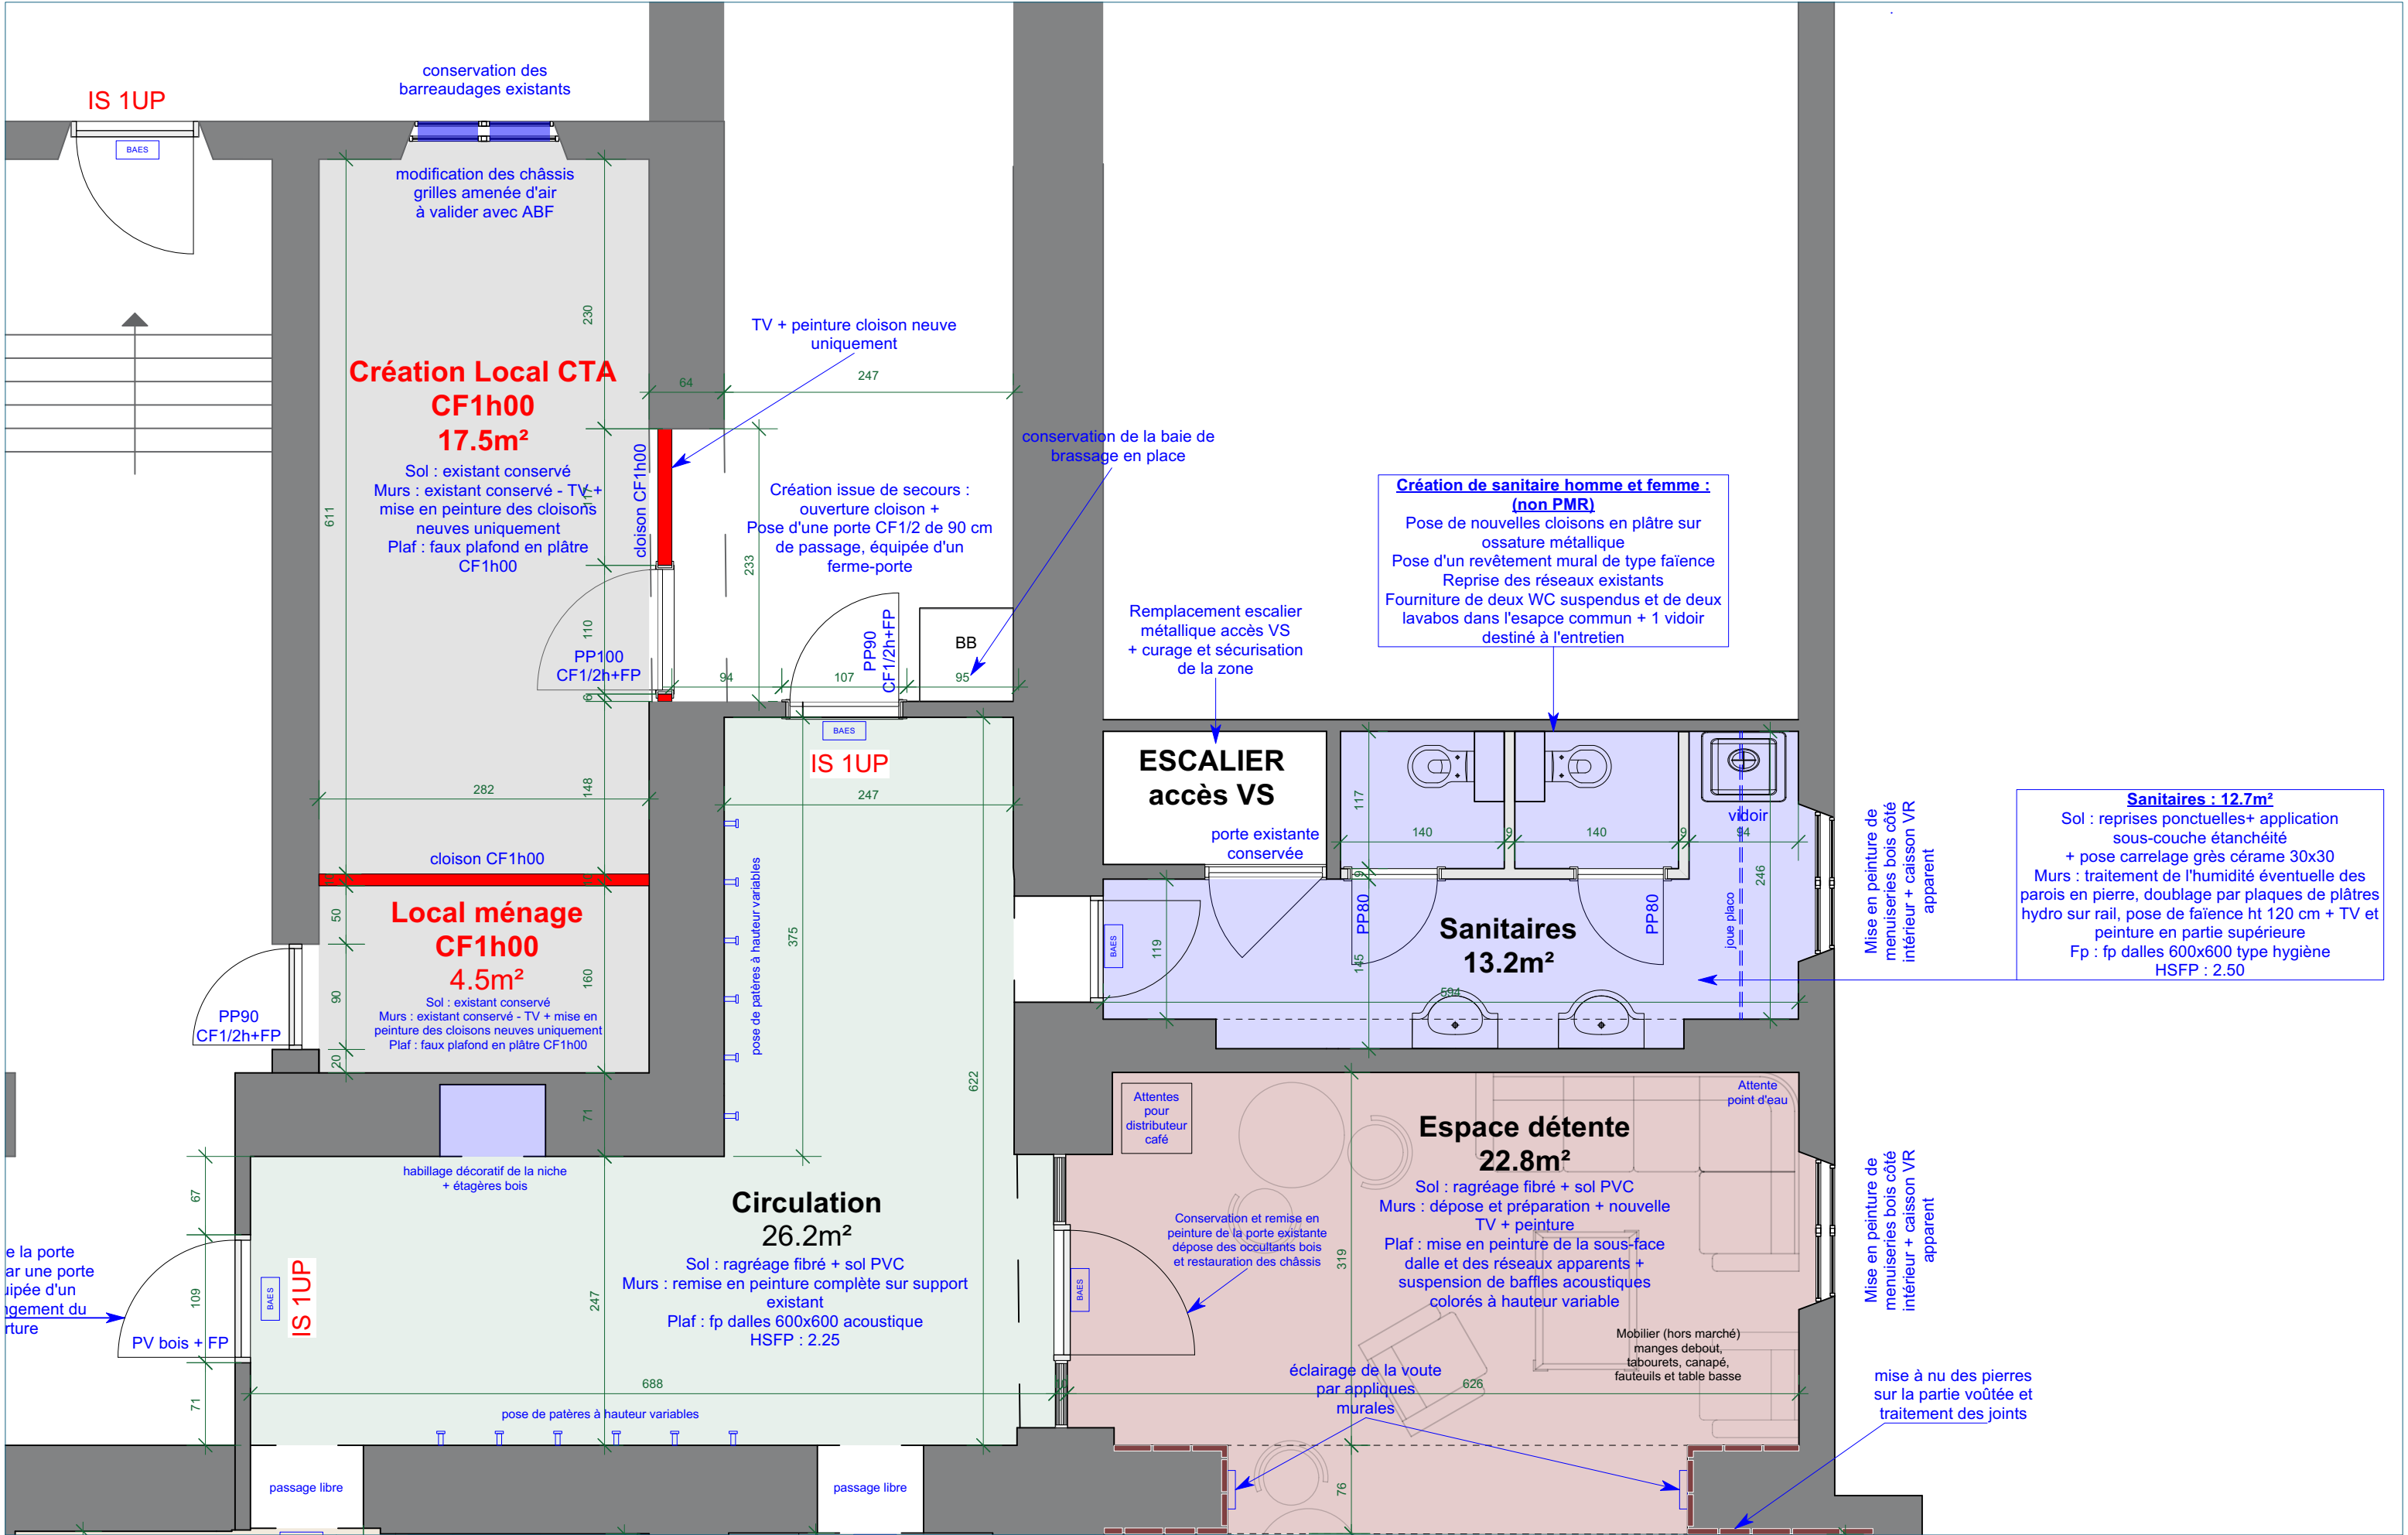

**SARL OCARIS**  
*Ingénierie - Conseil*  
3 rue des Cigognes  
67 960 ENTZHEIM



**MINISTÈRE  
DE L'ÉCONOMIE  
ET DES FINANCES**  
*Liberté  
Égalité  
Fraternité*

DRFIP - Direction Régionale des Finances  
Publiques, région Grand-Est  
4 place de la République - 67000  
STRASBOURG

**Phase :**

PRO

**Date :**

24/11/2025

**Echelle :**

1/50

**Format :**

A3

**Indice :**

C


**Auteur :**

LM

**Projet :** Transformation de l'ancien logement concierge en espace convivialité  
**Adresse :** 4 place de la République - 67000 STRASBOURG

**Document :** Plan état projeté - ZOOM 2



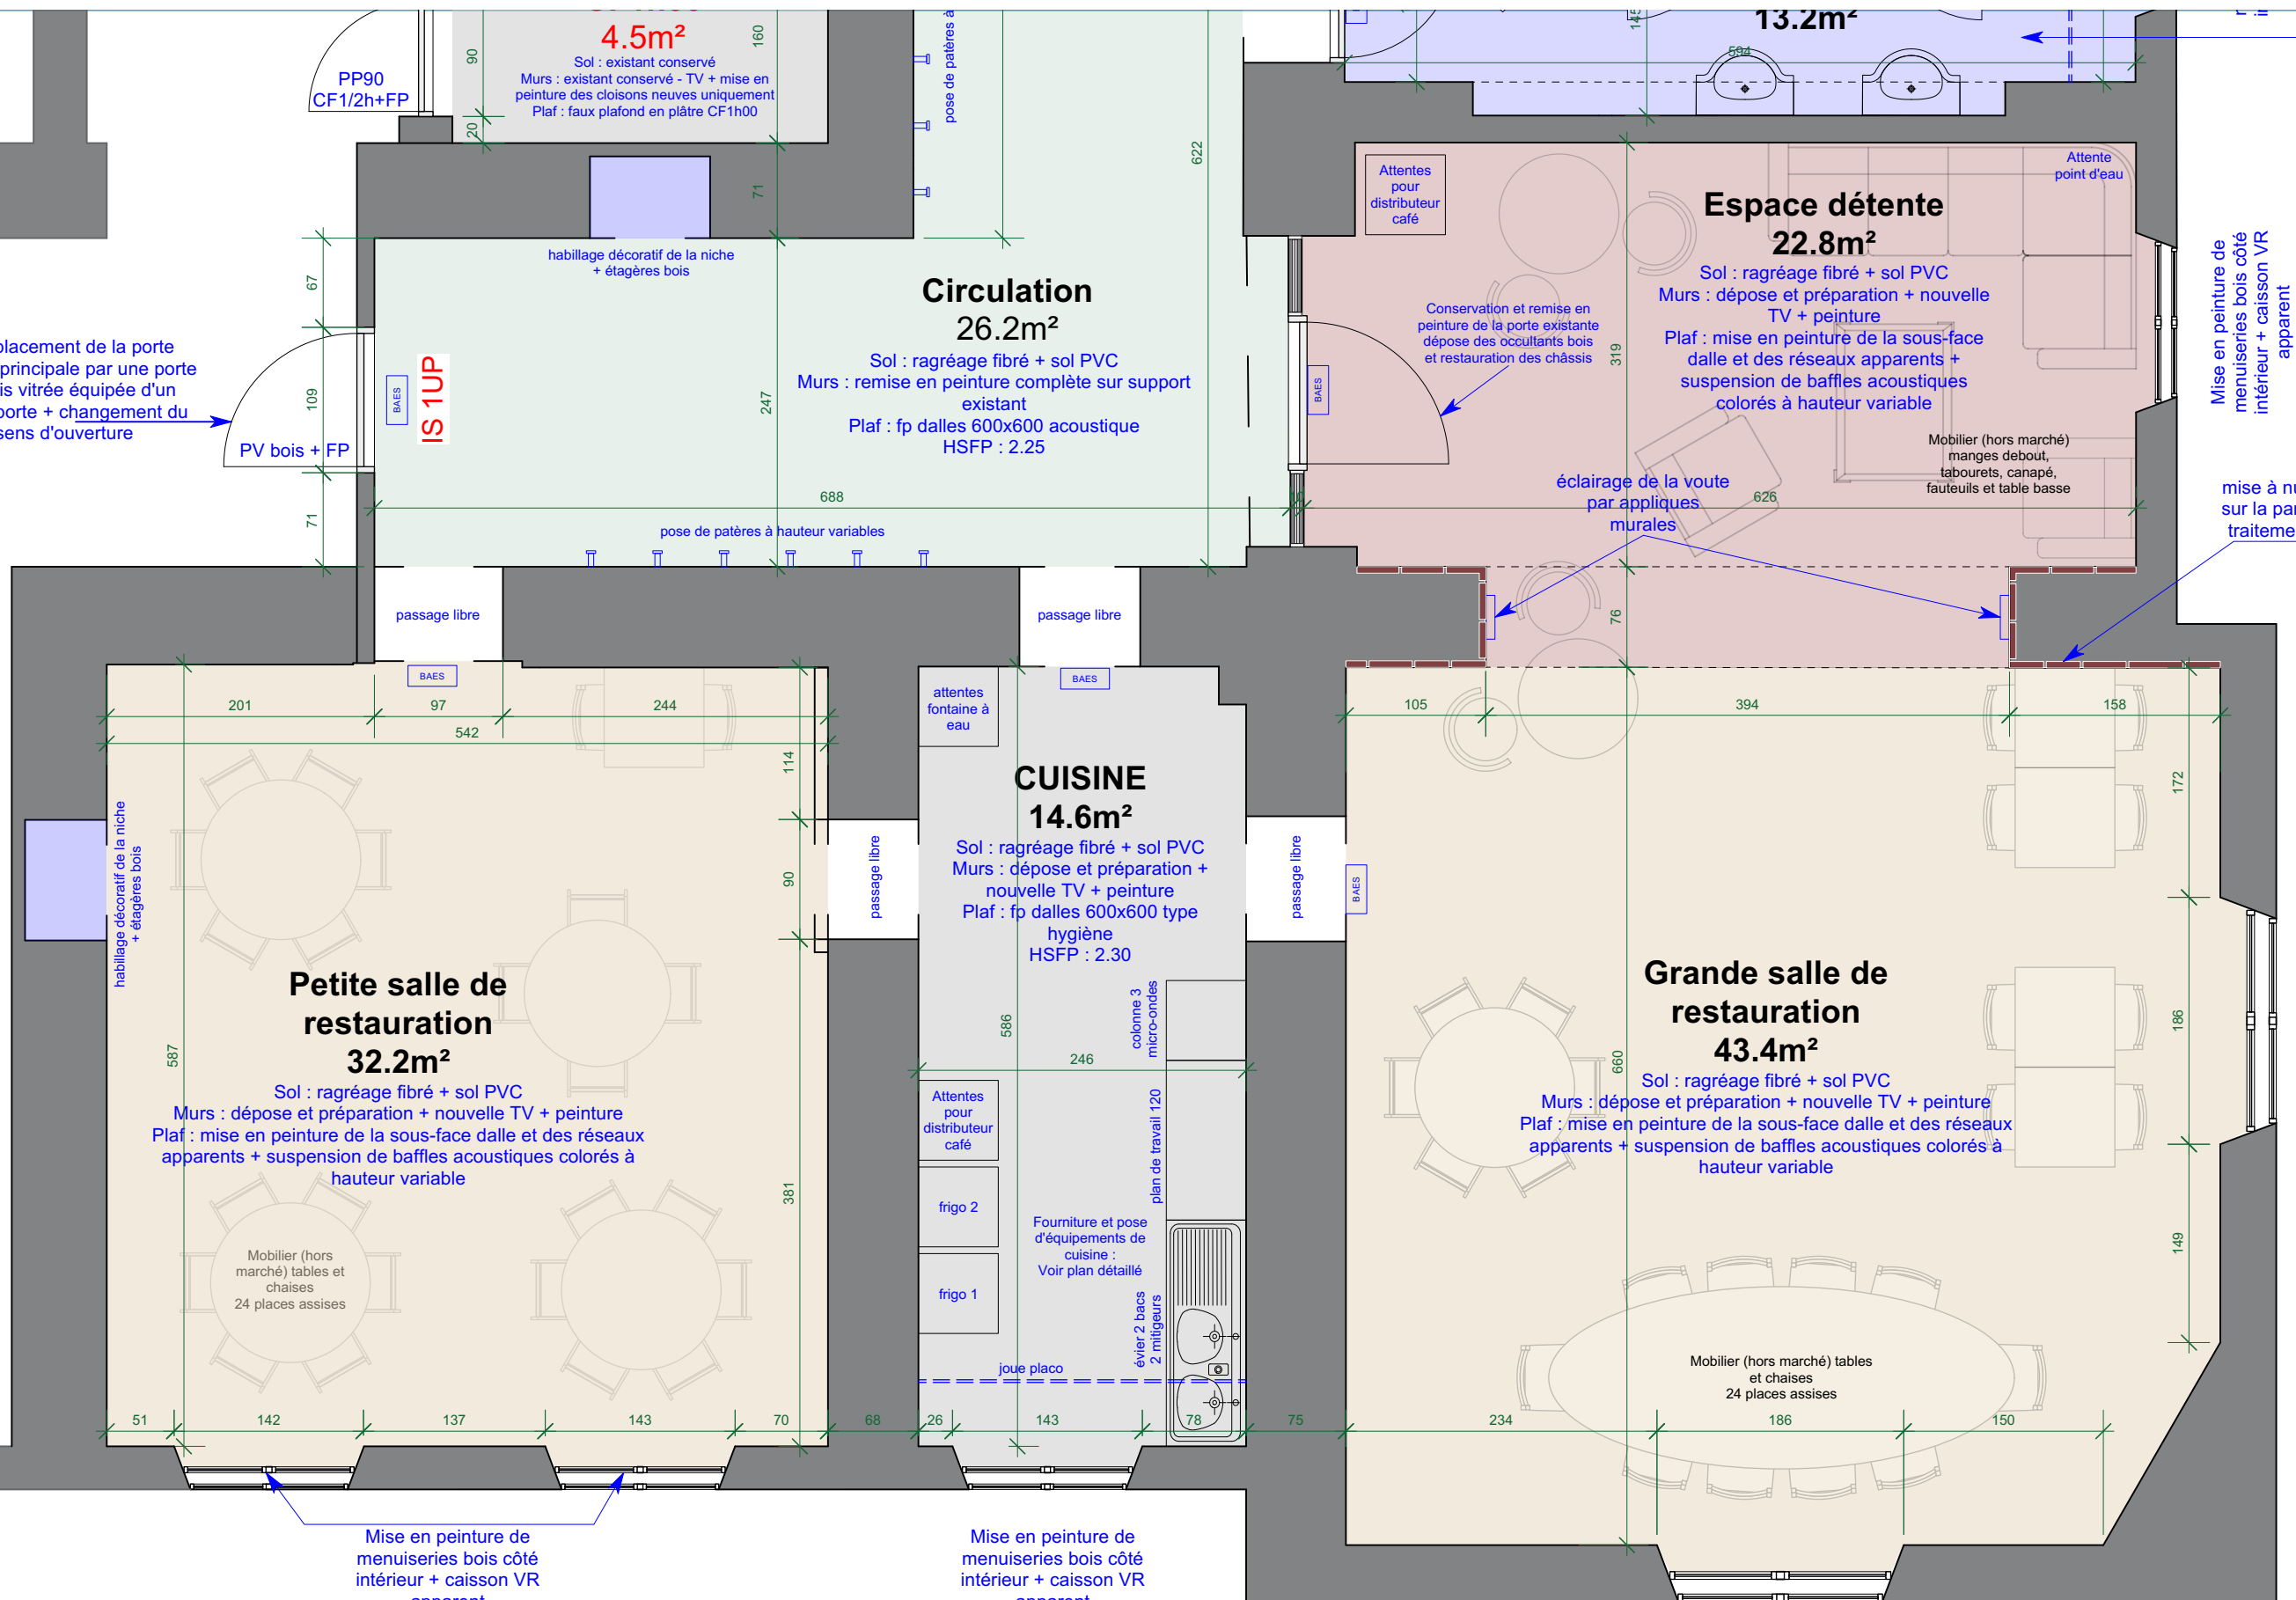

## CUISINE

