




Direction générale CEA/CADARACHE - Département de support technique et de gestion - Service technique et logistique

REGAIN DIR

Dossier d'esquisse

A	06/10/2025	Edition Initiale		
B	04/11/2025	Reprise esquisse suite commentaires DIR		
C				
Ind	Date	Commentaires		
NOM		PATRIGEON M	ROGELET S	SALOU R
VISA				
		Dessinateur	Vérificateur	Approbateur
Emetteur			Emplacement	
 <div>Commissariat à l'énergie atomique Centre de Cadarache DG/CEACAD/DSTG/STL/GTP - Bâtiment 620 13108 Saint Paul Lez Durance Cedex Tél: (33) 04 42 25 27 21 - Fax (33) 04 42 25 27 78</div>			Projets DSTG\REGAIN DIR	
			Repère informatique	
			PROJET REGAIN DIR MQN	
CLASSEMENT				
ESQ-002-CEA-PLA-001				
ECHELLE :	FORMAT : A0	LOGICIEL : REVIT 2024	FICHIER : PROJET REGAIN DIR MQN	PLANCHE : 1/13

CE PLAN EST LA PROPRIETE DU C.E.A SA REPRODUCTION EST REPRESENTATION SONT STRICTEMENT INTERDITES

[illegible]

Direction générale
CEA/CADARACHE
Département de Support
Technique et
de Gestion
Service Technique et
Logistique

ce

DG / CEACAD / DSTG /
STL / GTP
Bâtiment 620
Tél : 04.42.25.27.21
FAX 04.42.25.27.78
13108 Saint Paul lèz
Durance

REGAIN DIR

Dossier d'esquisse

Sommaire

CLASSEMENT

ESQ-002-CEA-PLA-001



FOLIO

ECHELLE

ORMA[®]

2/13

A3

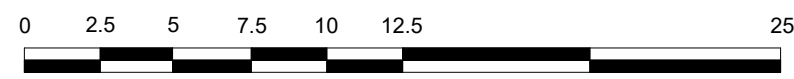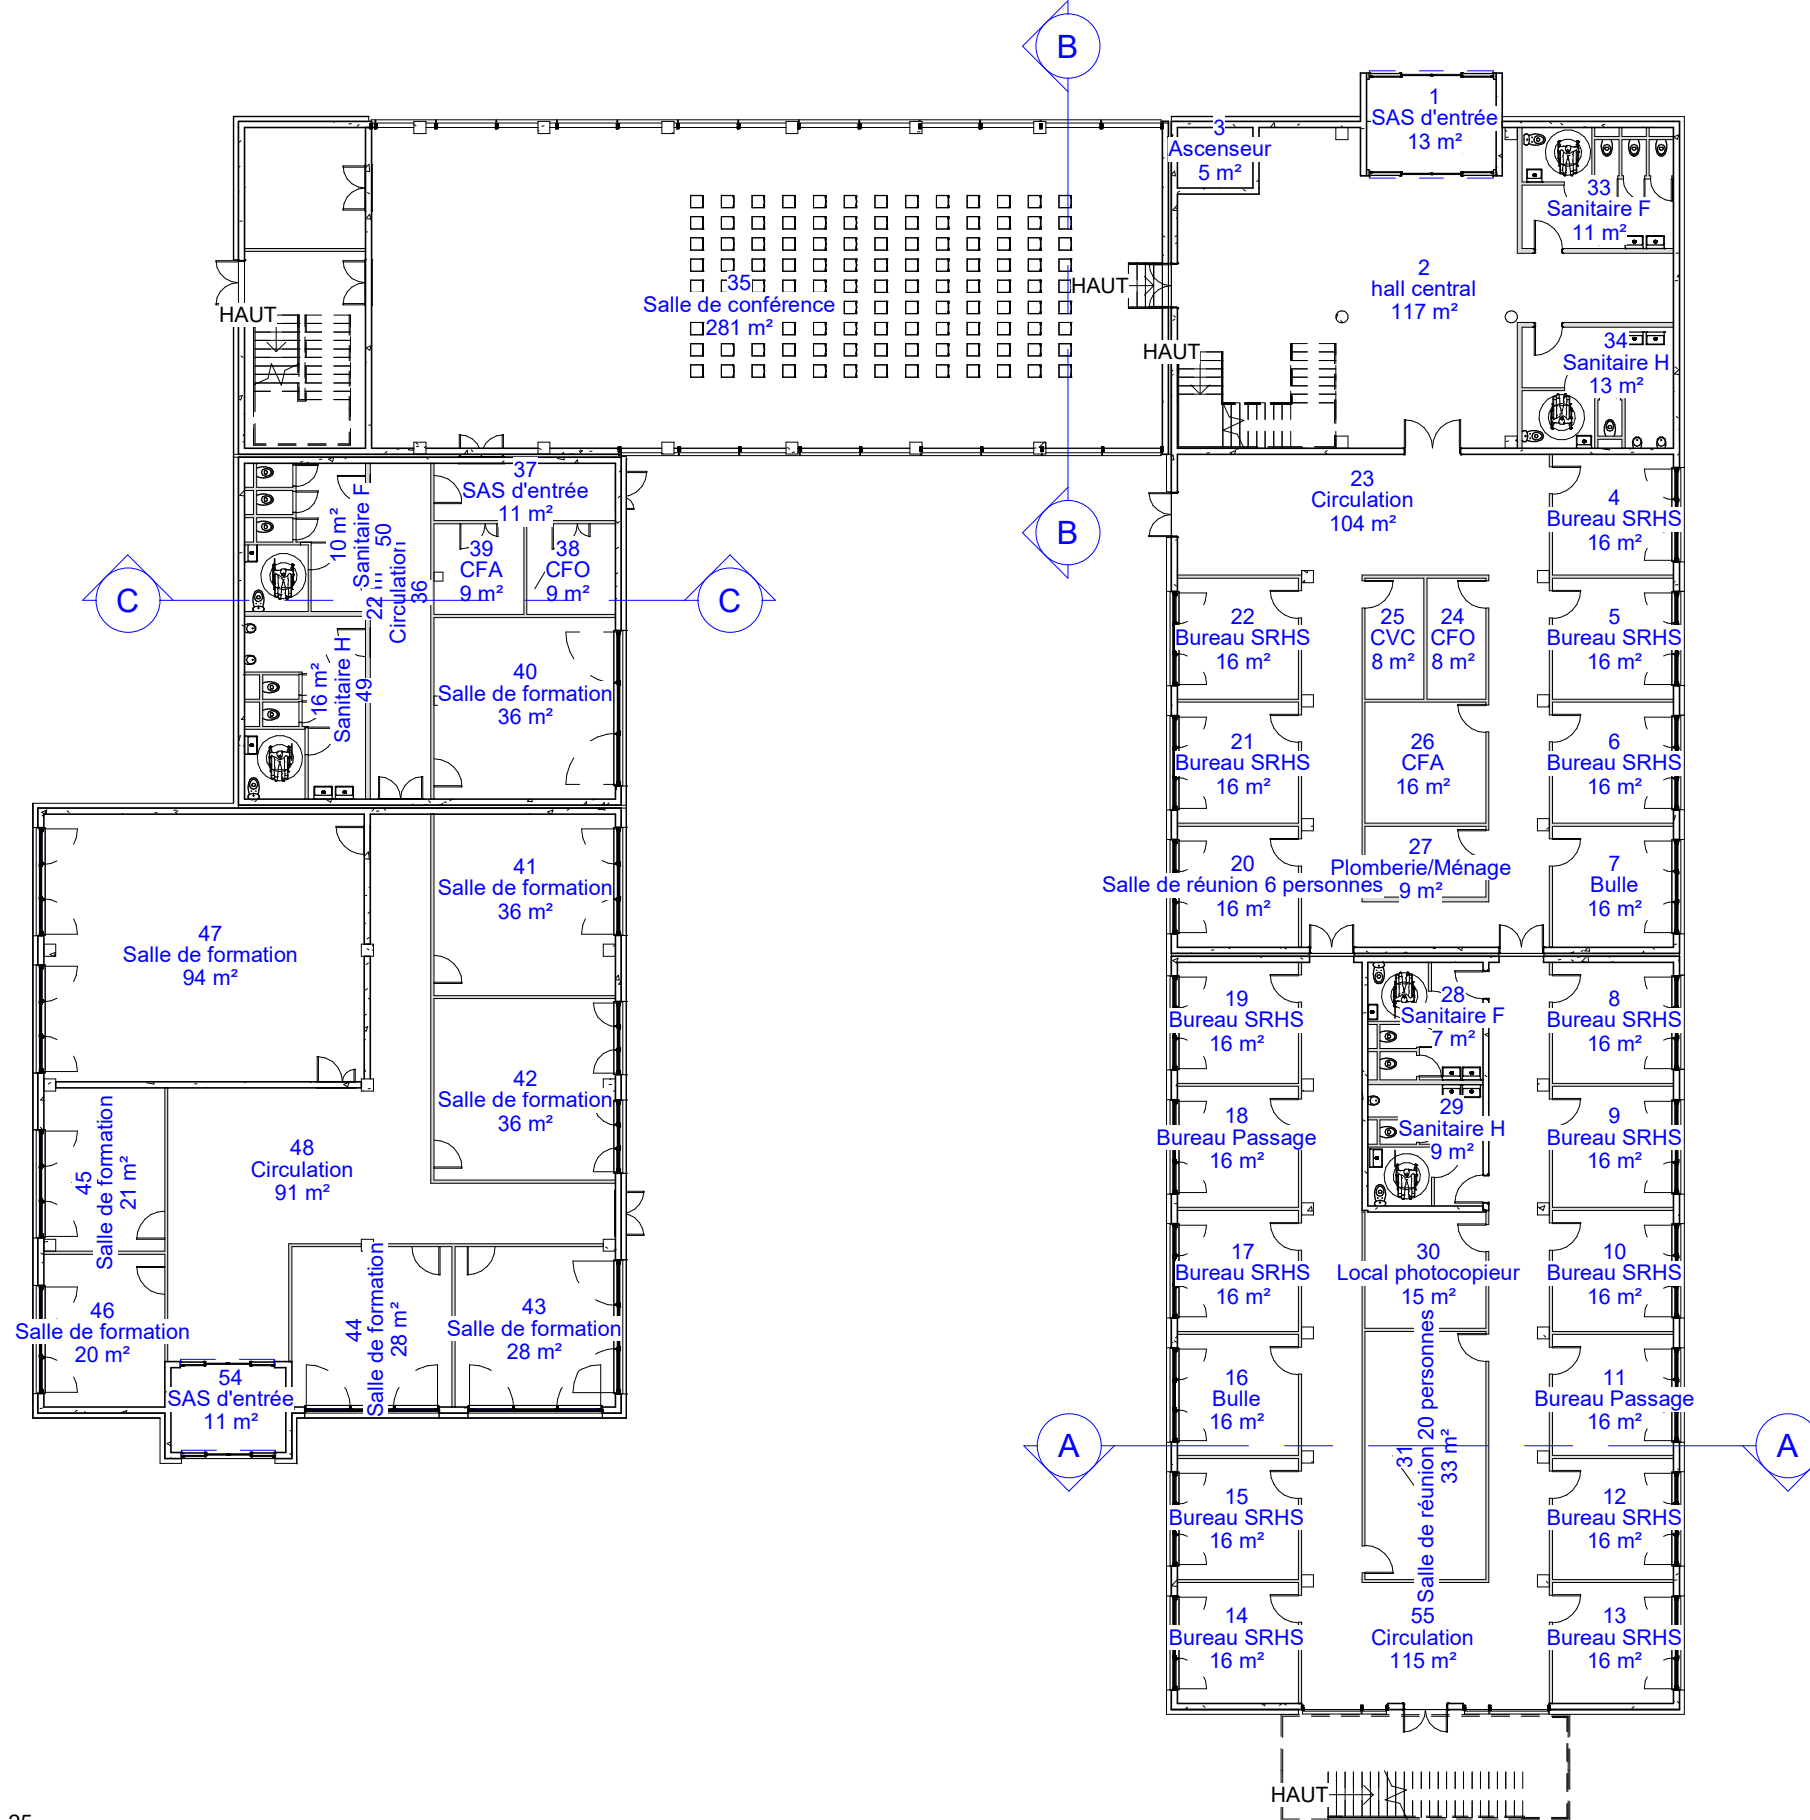



Direction générale
CEA/CADARACHE
Département de Support
Technique et
de Gestion
Service Technique et
Logistique


DG / CEACAD / DSTG /
STL / GTP
Bâtiment 620
Tél : 04.42.25.27.21
FAX 04.42.25.27.78
13108 Saint Paul lèz
Durance

REGAIN DIR

Dossier d'esquisse

RDC

CLASSEMENT		
ESQ-002-CEA-PLA-001		
FOLIO	ECHELLE	FORMAT
3/13	1 : 250	A3

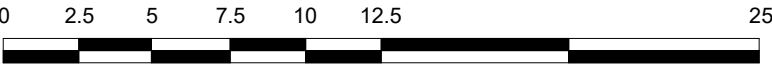



Direction générale
CEA/CADARACHE
Département de Support
Technique et
de Gestion
Service Technique et
Logistique

DG / CEACAD / DSTG /
STL / GTP
Bâtiment 620
Tél : 04.42.25.27.21
FAX 04.42.25.27.78
13108 Saint Paul lèz
Durance

REGAIN DIR

Dossier d'esquisse

ET1

CLASSEMENT		
ESQ-002-CEA-PLA-001		
FOLIO	ECHELLE	FORMAT
4/13	1 : 250	A3



Direction générale
CEA/CADARACHE
Département de Support
Technique et
de Gestion
Service Technique et
Logistique

DG / CEACAD / DSTG /
STL / GTP
Bâtiment 620
Tél : 04.42.25.27.21
FAX 04.42.25.27.78
13108 Saint Paul lèz
Durance

REGAIN DIR

Dossier d'esquisse


ET2

CLASSEMENT

ESQ-002-CEA-PLA-001


FOLIO	ECHELLE	FORMAT
-------	---------	--------

5/13	1 : 250	A3
------	------------	----

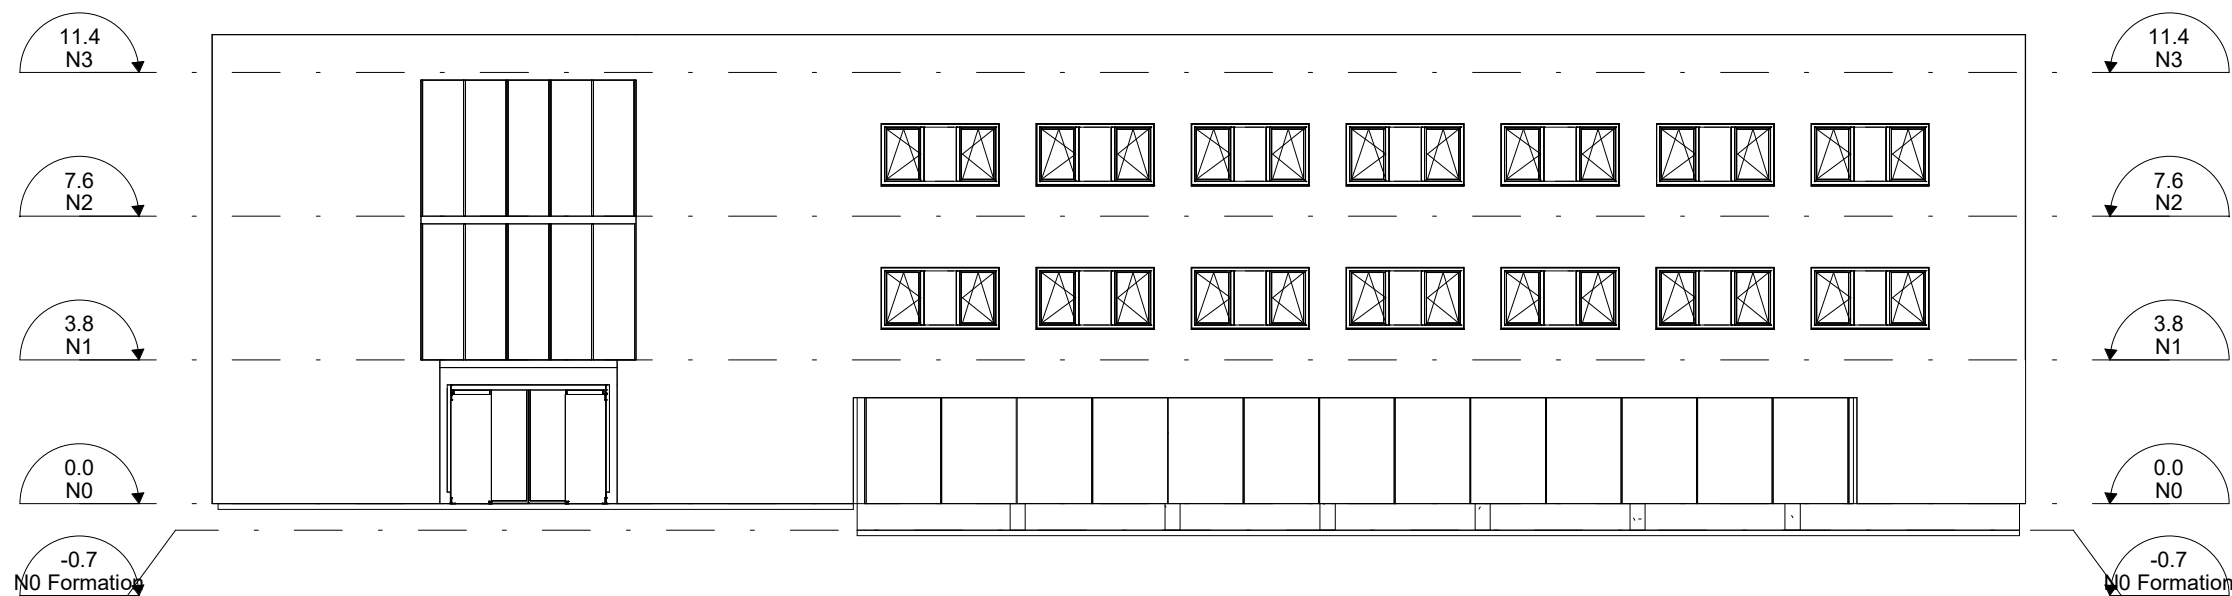


1

Elevation Nord
1 : 200

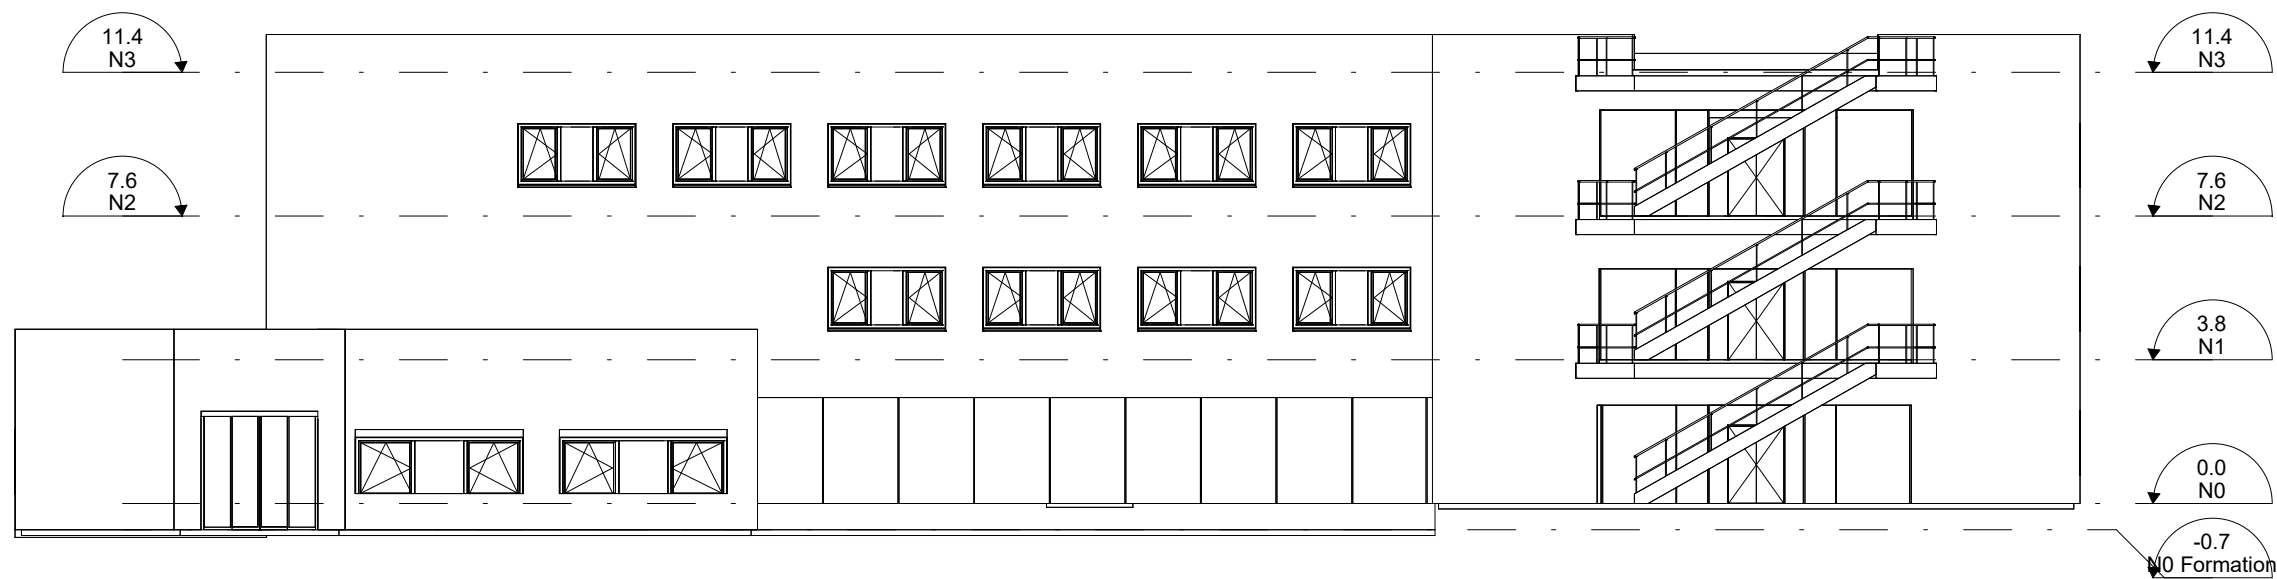


2

Elevation Sud
1 : 200

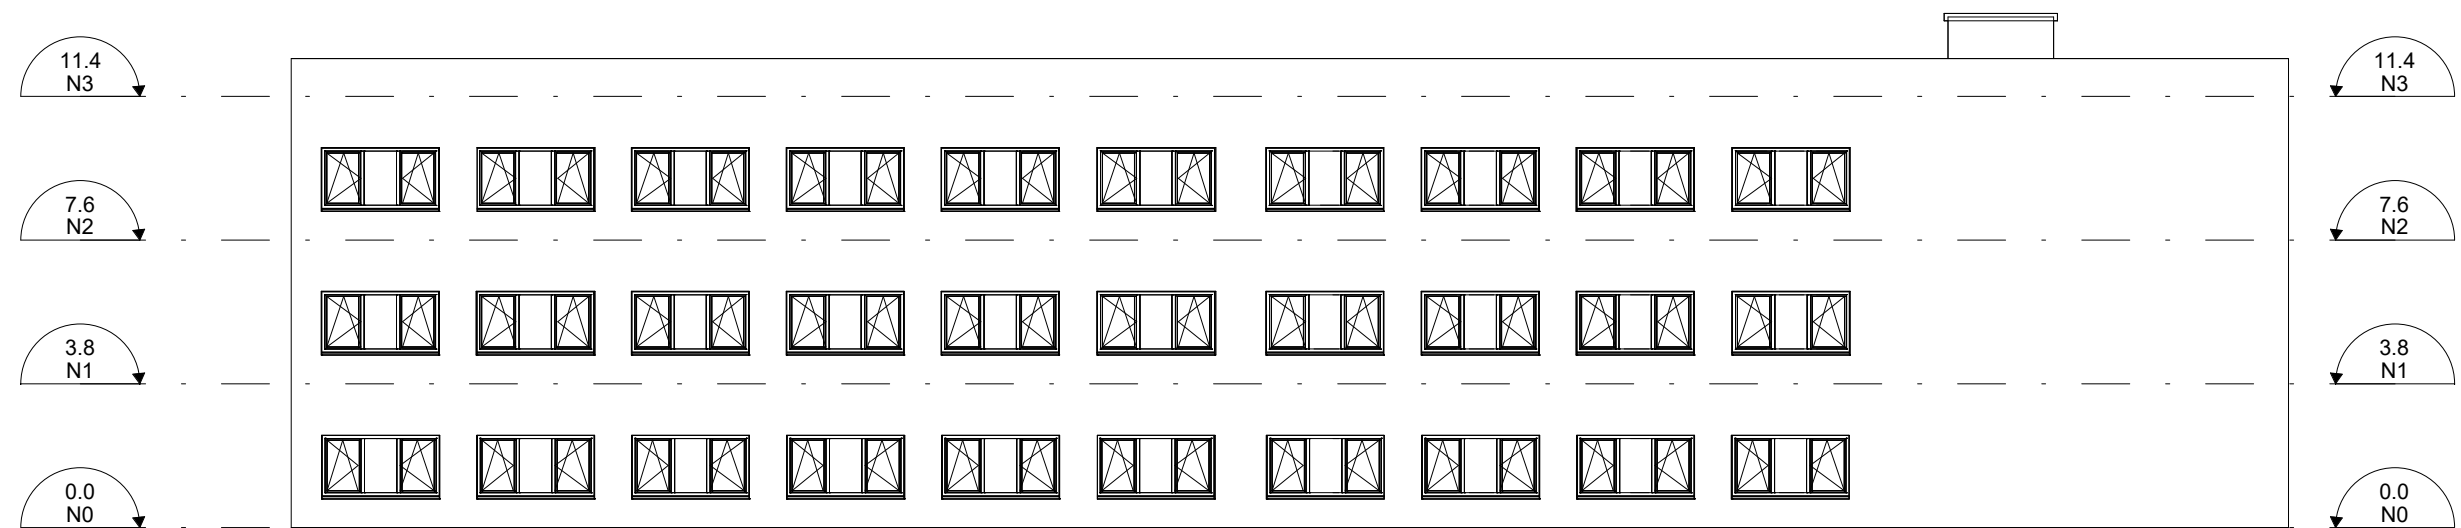

Elevation Est

1 : 200

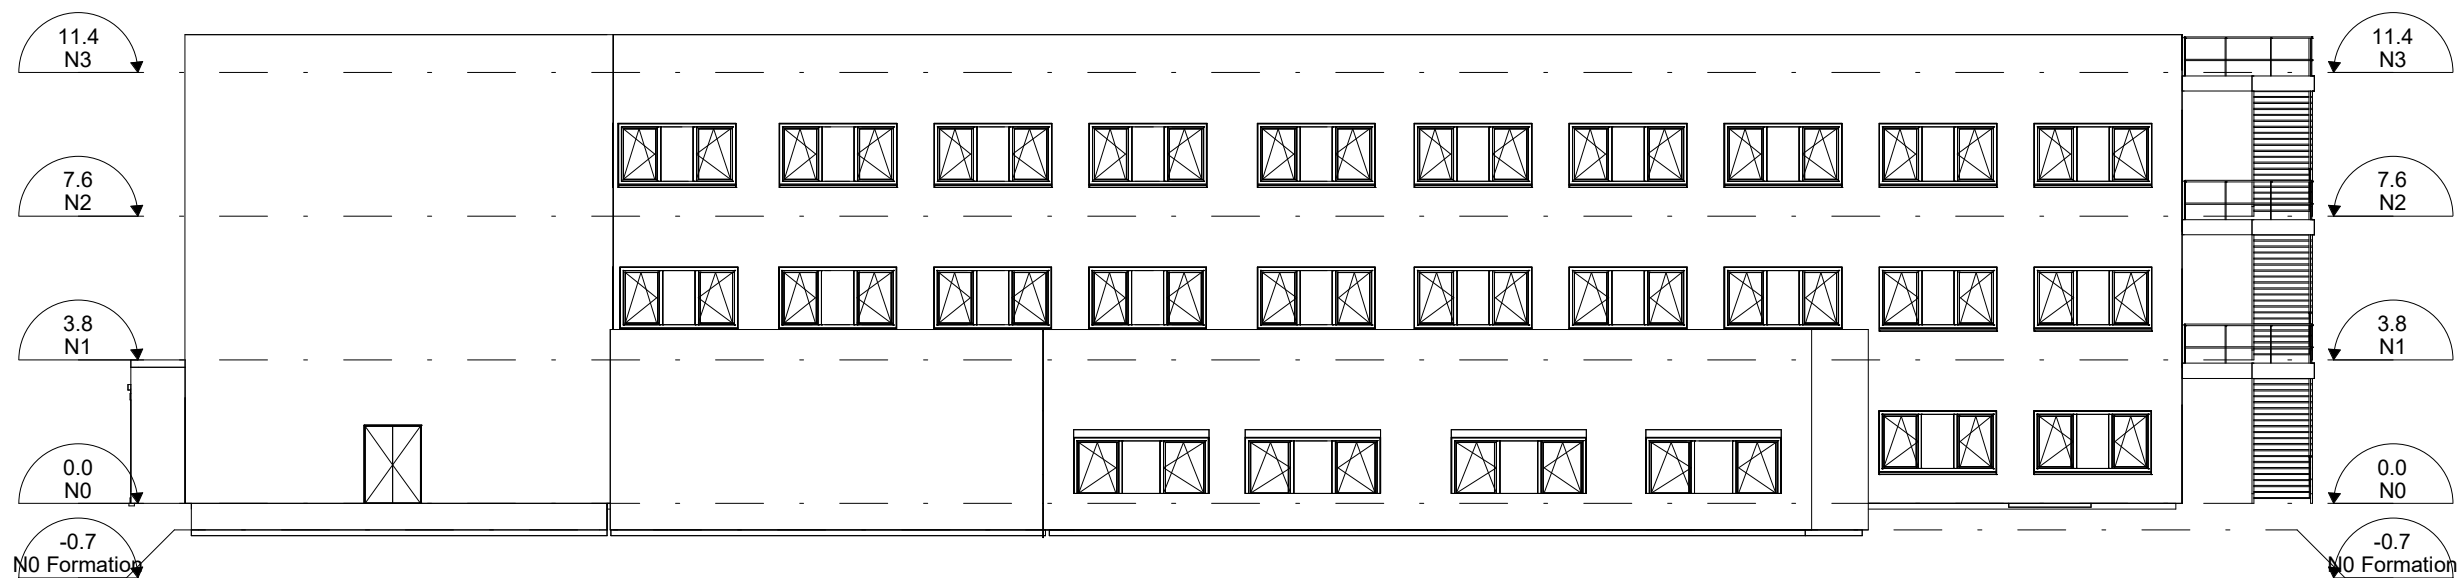

Elevation Ouest

1 : 200

REGAIN DIR

Dossier d'esquisse

Elevation Est-Ouest

CLASSEMENT

ESQ-002-CEA-PLA-001

FOLIO

7/13

ECHELLE

1 :
200

FORMAT

A3

Nomenclature des pièces			
Nom	Numéro	Niveau	Surface
SAS Salle de conférence	32	Non placée	Non placée
Circulation	145	Non placée	Non placée
Non placée: 2			0 m²
SAS d'entrée	1	N0	13 m²
hall central	2	N0	117 m²
Ascenseur	3	N0	5 m²
Bureau SRHS	4	N0	16 m²
Bureau SRHS	5	N0	16 m²
Bureau SRHS	6	N0	16 m²
Bulle	7	N0	16 m²
Bureau SRHS	8	N0	16 m²
Bureau SRHS	9	N0	16 m²
Bureau SRHS	10	N0	16 m²
Bureau Passage	11	N0	16 m²
Bureau SRHS	12	N0	16 m²
Bureau SRHS	13	N0	16 m²
Bureau SRHS	14	N0	16 m²
Bureau SRHS	15	N0	16 m²
Bulle	16	N0	16 m²
Bureau SRHS	17	N0	16 m²
Bureau Passage	18	N0	16 m²
Bureau SRHS	19	N0	16 m²
Salle de réunion 6 personnes	20	N0	16 m²
Bureau SRHS	21	N0	16 m²
Bureau SRHS	22	N0	16 m²
Circulation	23	N0	104 m²
CFO	24	N0	8 m²
CVC	25	N0	8 m²
CFA	26	N0	16 m²
Plomberie/Ménage	27	N0	9 m²
Sanitaire F	28	N0	7 m²
Sanitaire H	29	N0	9 m²

Nomenclature des pièces			
Nom	Numéro	Niveau	Surface
Local photocopieur	30	N0	15 m²
Salle de réunion 20 personnes	31	N0	33 m²
Sanitaire F	33	N0	11 m²
Sanitaire H	34	N0	13 m²
Salle de conférence	35	N0	281 m²
Circulation	36	N0	22 m²
SAS d'entrée	37	N0	11 m²
CFO	38	N0	9 m²
CFA	39	N0	9 m²
Salle de formation	40	N0	36 m²
Salle de formation	41	N0	36 m²
Salle de formation	42	N0	36 m²
Salle de formation	43	N0	28 m²
Salle de formation	44	N0	28 m²
Salle de formation	45	N0	21 m²
Salle de formation	46	N0	20 m²
Salle de formation	47	N0	94 m²
Circulation	48	N0	91 m²
Sanitaire H	49	N0	16 m²
Sanitaire F	50	N0	10 m²
SAS d'entrée	54	N0	11 m²
Circulation	55	N0	115 m²

N0: 511546 m²



Direction générale
CEA/CADARACHE
Département de Support
Technique et
de Gestion
Service Technique et
Logistique

DG / CEACAD / DSTG /
STL / GTP
Bâtiment 620
Tél : 04.42.25.27.21
FAX 04.42.25.27.78
13108 Saint Paul lèz
Durance

REGAIN DIR

Dossier d'esquisse

Nomenclature des pièces RDC

CLASSEMENT

ESQ-002-CEA-PLA-001

FOLIO	ECHELLE	FORMAT
8/13		A3

Nomenclature des pièces			
Nom	Numéro	Niveau	Surface

hall central	101	N1	126 m ²
Circulation	102	N1	87 m ²
Bureau CSIE	103	N1	16 m ²
Bureau passage	104	N1	16 m ²
Bureau CSMN	105	N1	16 m ²
Bureau CSMN	106	N1	16 m ²
Salle de réunion 6 personnes	107	N1	16 m ²
Bureau CSMN	108	N1	16 m ²
Bulle	109	N1	16 m ²
Bureau CSMN	110	N1	16 m ²
Bureau CSMN	111	N1	16 m ²
Bureau CSMN	112	N1	16 m ²
Bureau CSMN	113	N1	16 m ²
Bureau CSMN	114	N1	16 m ²
Salle de réunion 6 personnes	115	N1	16 m ²
Bureau CSMN	116	N1	16 m ²
Bureau CSMN	117	N1	16 m ²
Bulle	118	N1	16 m ²
Bureau CSMN	119	N1	16 m ²
Salle de réunion 20 personnes	121	N1	32 m ²
Bureau CSMN	122	N1	16 m ²
CVC	123	N1	8 m ²
CFO	124	N1	8 m ²
CFA	125	N1	16 m ²
Plomberie/Ménage	126	N1	10 m ²
Sanitaire F	127	N1	7 m ²
Sanitaire H	128	N1	9 m ²
Local photocopieur	129	N1	15 m ²

Nomenclature des pièces			
Nom	Numéro	Niveau	Surface

Salle de réunion 20 personnes	130	N1	33 m²
Circulation	131	N1	115 m²
Sanitaire H	132	N1	10 m²
Sanitaire F	133	N1	8 m²
Salle de réunion	134	N1	20 m²
Archives	135	N1	15 m²
Coffre	136	N1	20 m²
Bureau CSMN CR3	137	N1	12 m²
Bureau CSMN CR3	138	N1	12 m²
Bureau CSMN CR3	139	N1	12 m²
Bureau CSMN CR3	140	N1	12 m²
Bureau CSMN CR3	141	N1	12 m²
Bureau CSMN CR3	142	N1	12 m²
Bureau CSMN CR3	143	N1	12 m²
Bureau CSMN CR3	144	N1	12 m²
Circulation	146	N1	99 m²
Bureau CSMN CR3	147	N1	12 m²
Bureau CSMN CR3	148	N1	12 m²

N1: 46

1049 m²

Nomenclature des pièces			
Nom	Numéro	Niveau	Surface
Bureau UCAP	149	N2	16 m²
hall central	201	N2	126 m²
Circulation	202	N2	87 m²
Bureau UCAP	203	N2	16 m²
Bureau UCAP	204	N2	16 m²
Salle de réunion 6 personnes	205	N2	16 m²
Bureau CQSE	206	N2	16 m²
Bureau CQSE	207	N2	16 m²
Bulle	208	N2	16 m²
Bureau CQSE	209	N2	16 m²
Bureau CQSE	210	N2	16 m²
Bureau CQSE	211	N2	16 m²
Bureau CQSE	212	N2	16 m²
Bureau CQSE	213	N2	16 m²
Bureau passage	214	N2	16 m²
Bureau D3S	215	N2	16 m²
Bureau D3S	216	N2	16 m²
Bureau D3S	217	N2	16 m²
Bureau UCAP	218	N2	16 m²
Bureau UCAP	219	N2	16 m²
Bureau UCAP	220	N2	16 m²
CVC	221	N2	8 m²
CFO	222	N2	8 m²
CFA	223	N2	16 m²
Plomberie/Ménage	224	N2	10 m²
Sanitaire F	225	N2	7 m²
Sanitaire H	226	N2	9 m²
Salle de réunion 20 personnes	227	N2	32 m²
Circulation	228	N2	115 m²
Sanitaire H	229	N2	10 m²
Sanitaire F	230	N2	8 m²
Bureau CAD	231	N2	16 m²

Nomenclature des pièces			
Nom	Numéro	Niveau	Surface
Bureau CAD	232	N2	16 m²
Bureau CAD	233	N2	16 m²
Bureau CAD	234	N2	16 m²
Bureau secrétariat DIR	235	N2	16 m²
Bulle	236	N2	16 m²
Bureau DIR	237	N2	23 m²
Salle de réunion type cézanne	238	N2	50 m²
Bureau CAD	241	N2	16 m²
Bureau CAD	242	N2	16 m²
Bureau DIR AJD	243	N2	23 m²
Circulation	244	N2	13 m²
Local photocopieur	245	N2	16 m²
Bureau D3S	246	N2	16 m²
Circulation	247	N2	47 m²
N2: 46			1058 m²



Direction générale
CEA/CADARACHE
Département de Support
Technique et
de Gestion
Service Technique et
Logistique

DG / CEACAD / DSTG /
STL / GTP
Bâtiment 620
Tél : 04.42.25.27.21
FAX 04.42.25.27.78
13108 Saint Paul lèz
Durance

REGAIN DIR


Dossier d'esquisse

Nomenclature des pièces ET1

CLASSEMENT

ESQ-002-CEA-PLA-001

FOLIO	ECHELLE	FORMAT
10/13		A3

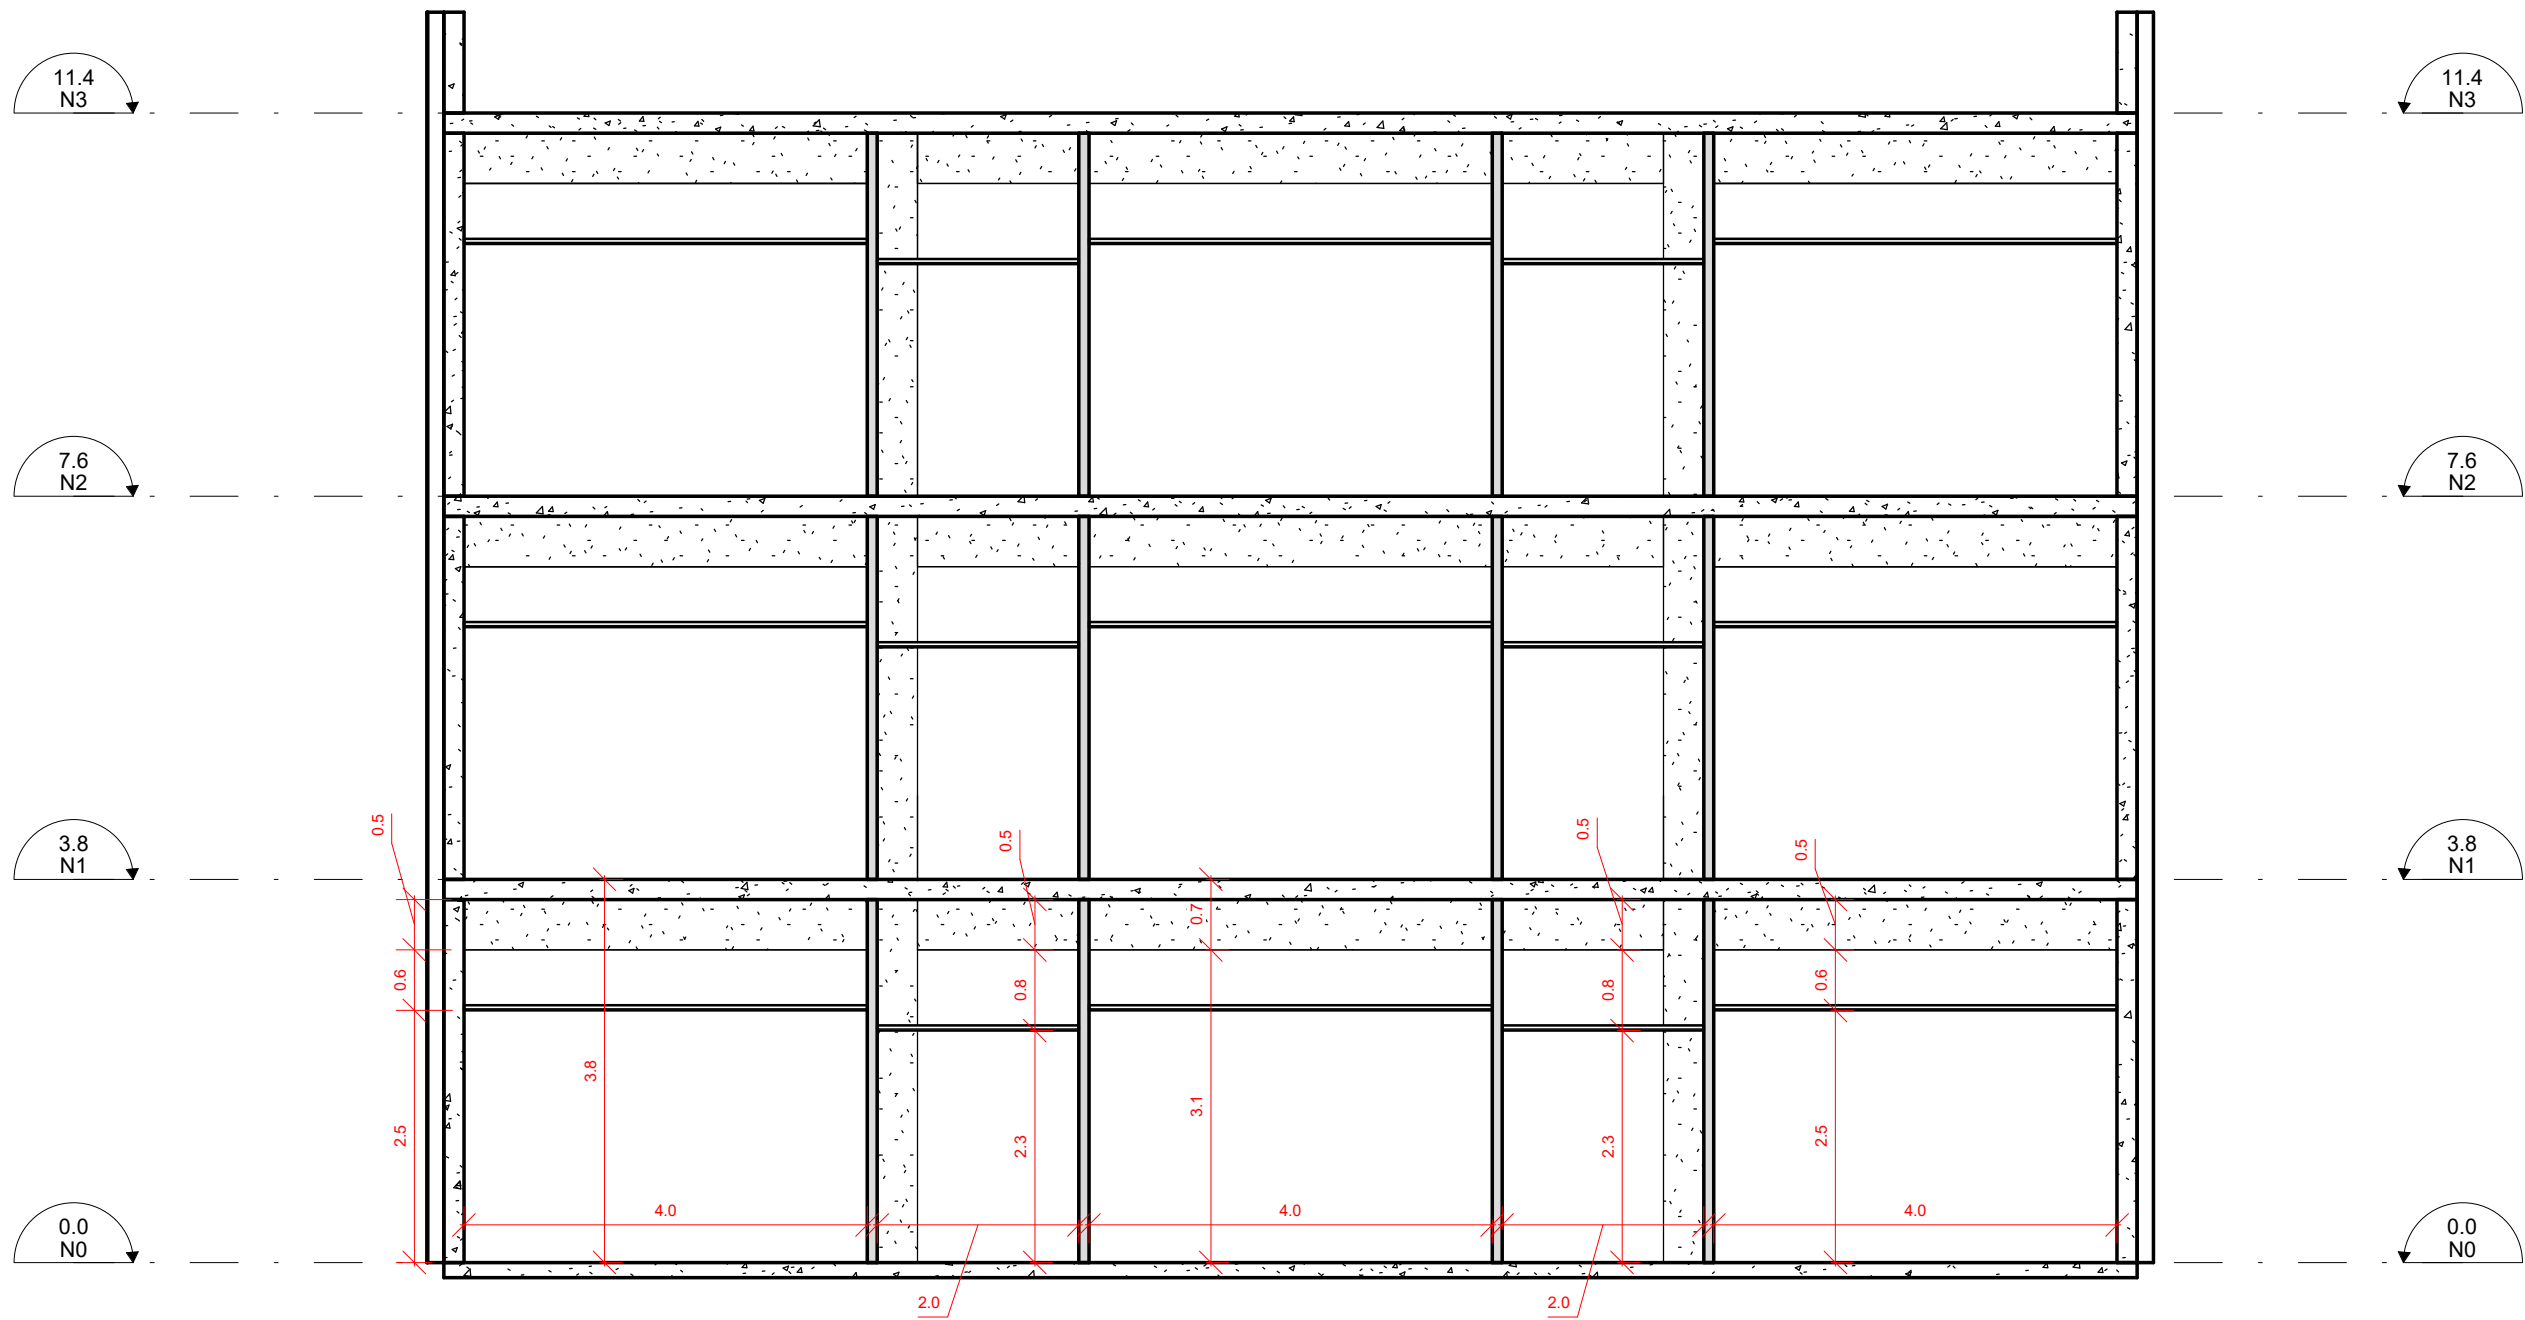



Direction générale
CEA/CADARACHE
Département de Support
Technique et
de Gestion
Service Technique et
Logistique


DG / CEACAD / DSTG /
STL / GTP
Bâtiment 620
Tél : 04.42.25.27.21
FAX 04.42.25.27.78
13108 Saint Paul lèz
Durance

REGAIN DIR

Dossier d'esquisse

Coupe A-A

CLASSEMENT		
ESQ-002-CEA-PLA-001		
FOLIO	ECHELLE	FORMAT
11/13	1 : 75	A3

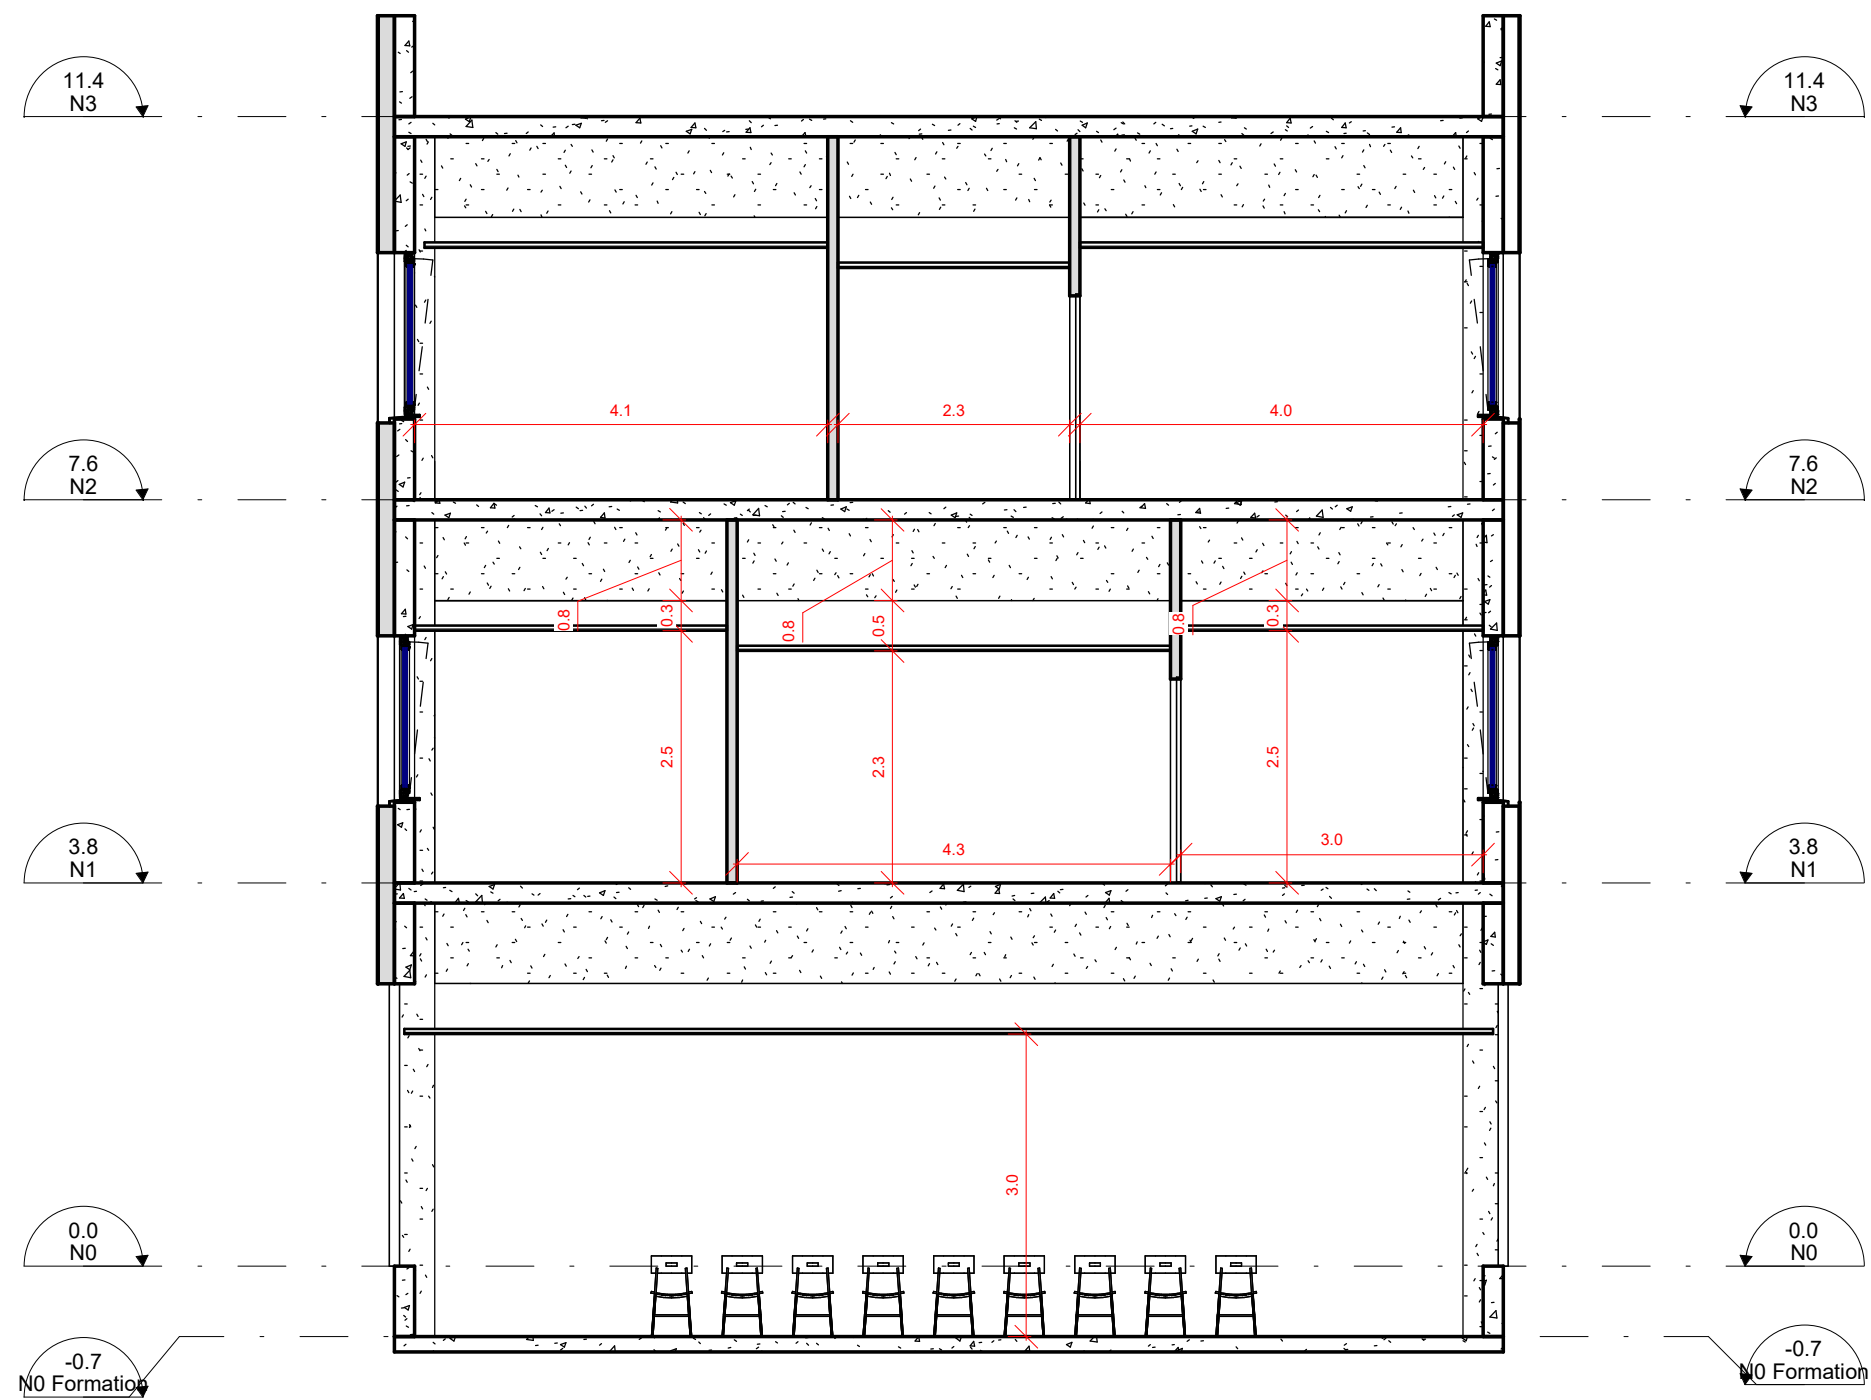


REGAIN DIR

Dossier d'esquisse

Coupe B-B

CLASSEMENT
ESQ-002-CEA-PLA-001

FOLIO	ECHELLE	FORMAT
12/13	1 : 75	A3

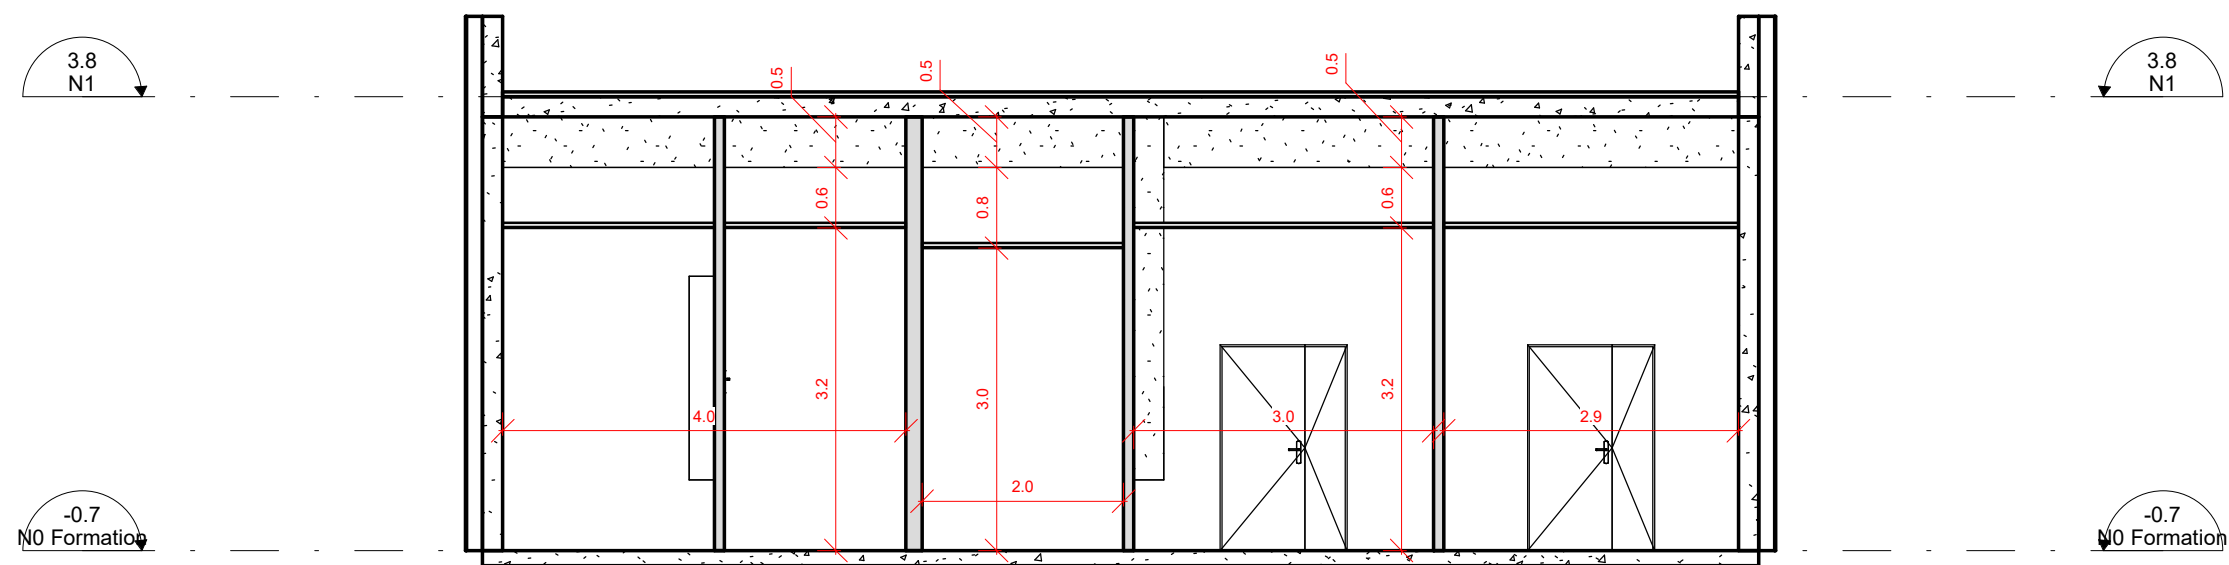



Direction générale
CEA/CADARACHE
Département de Support
Technique et
de Gestion
Service Technique et
Logistique

DG / CEACAD / DSTG /
STL / GTP
Bâtiment 620
Tél : 04.42.25.27.21
FAX 04.42.25.27.78
13108 Saint Paul lèz
Durance

REGAIN DIR

Dossier d'esquisse

Coupe C-C

CLASSEMENT		
ESQ-002-CEA-PLA-001		
FOLIO	ECHELLE	FORMAT
13/13	1 : 75	A3