

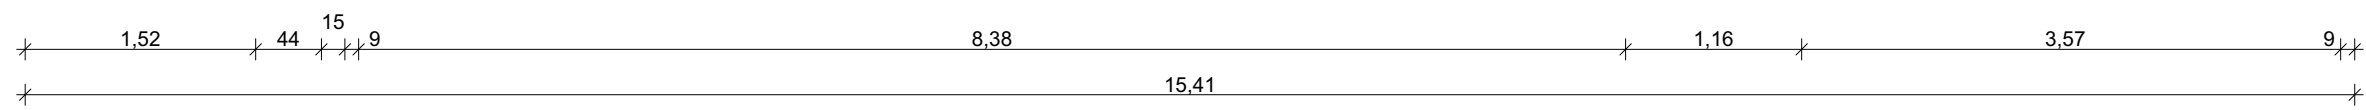
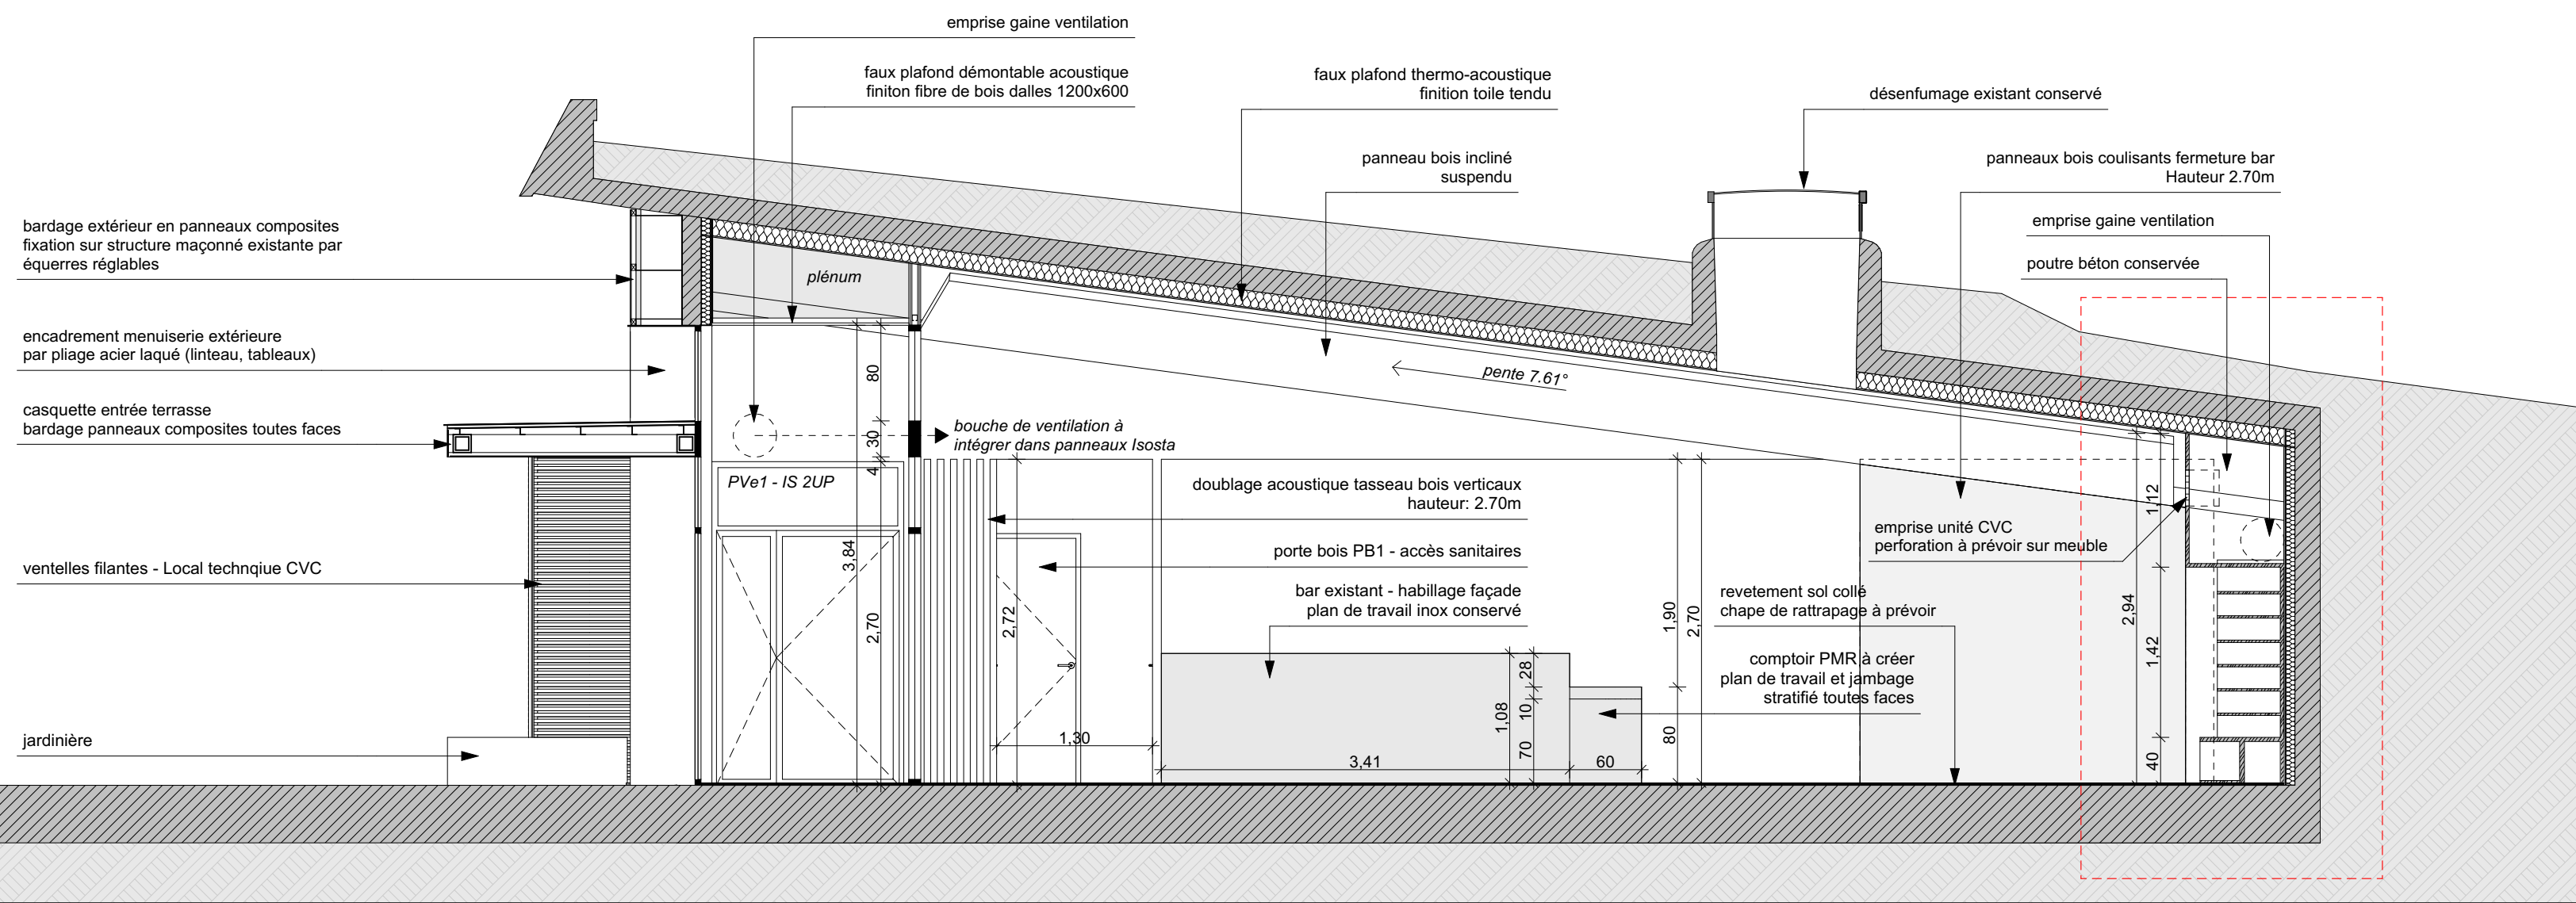
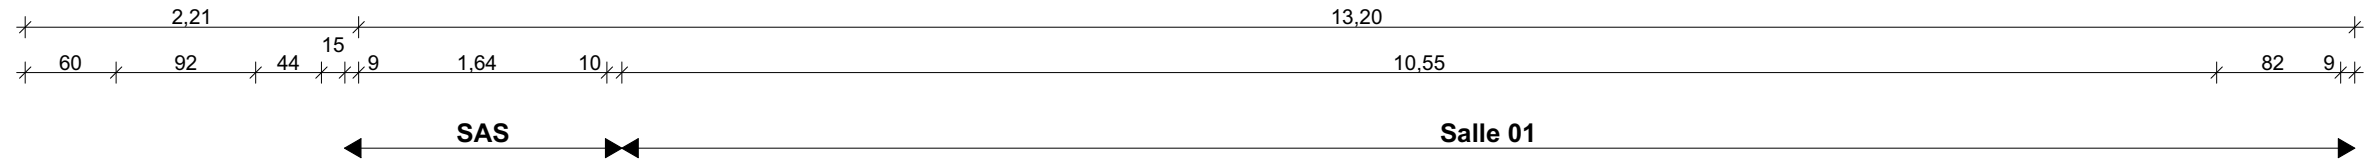





Détail sur le meuble vestiaire - salle n°1

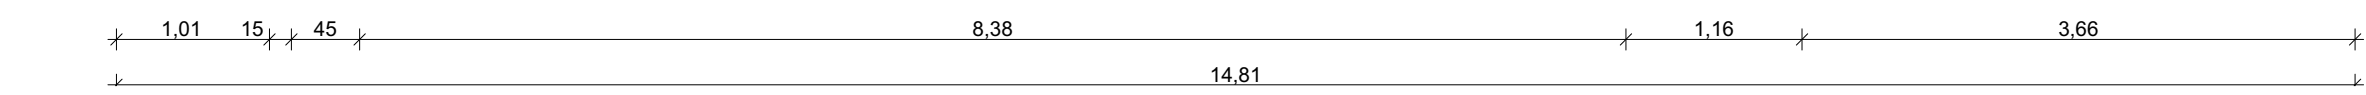



Coupe transversale projet CC - salle n°1

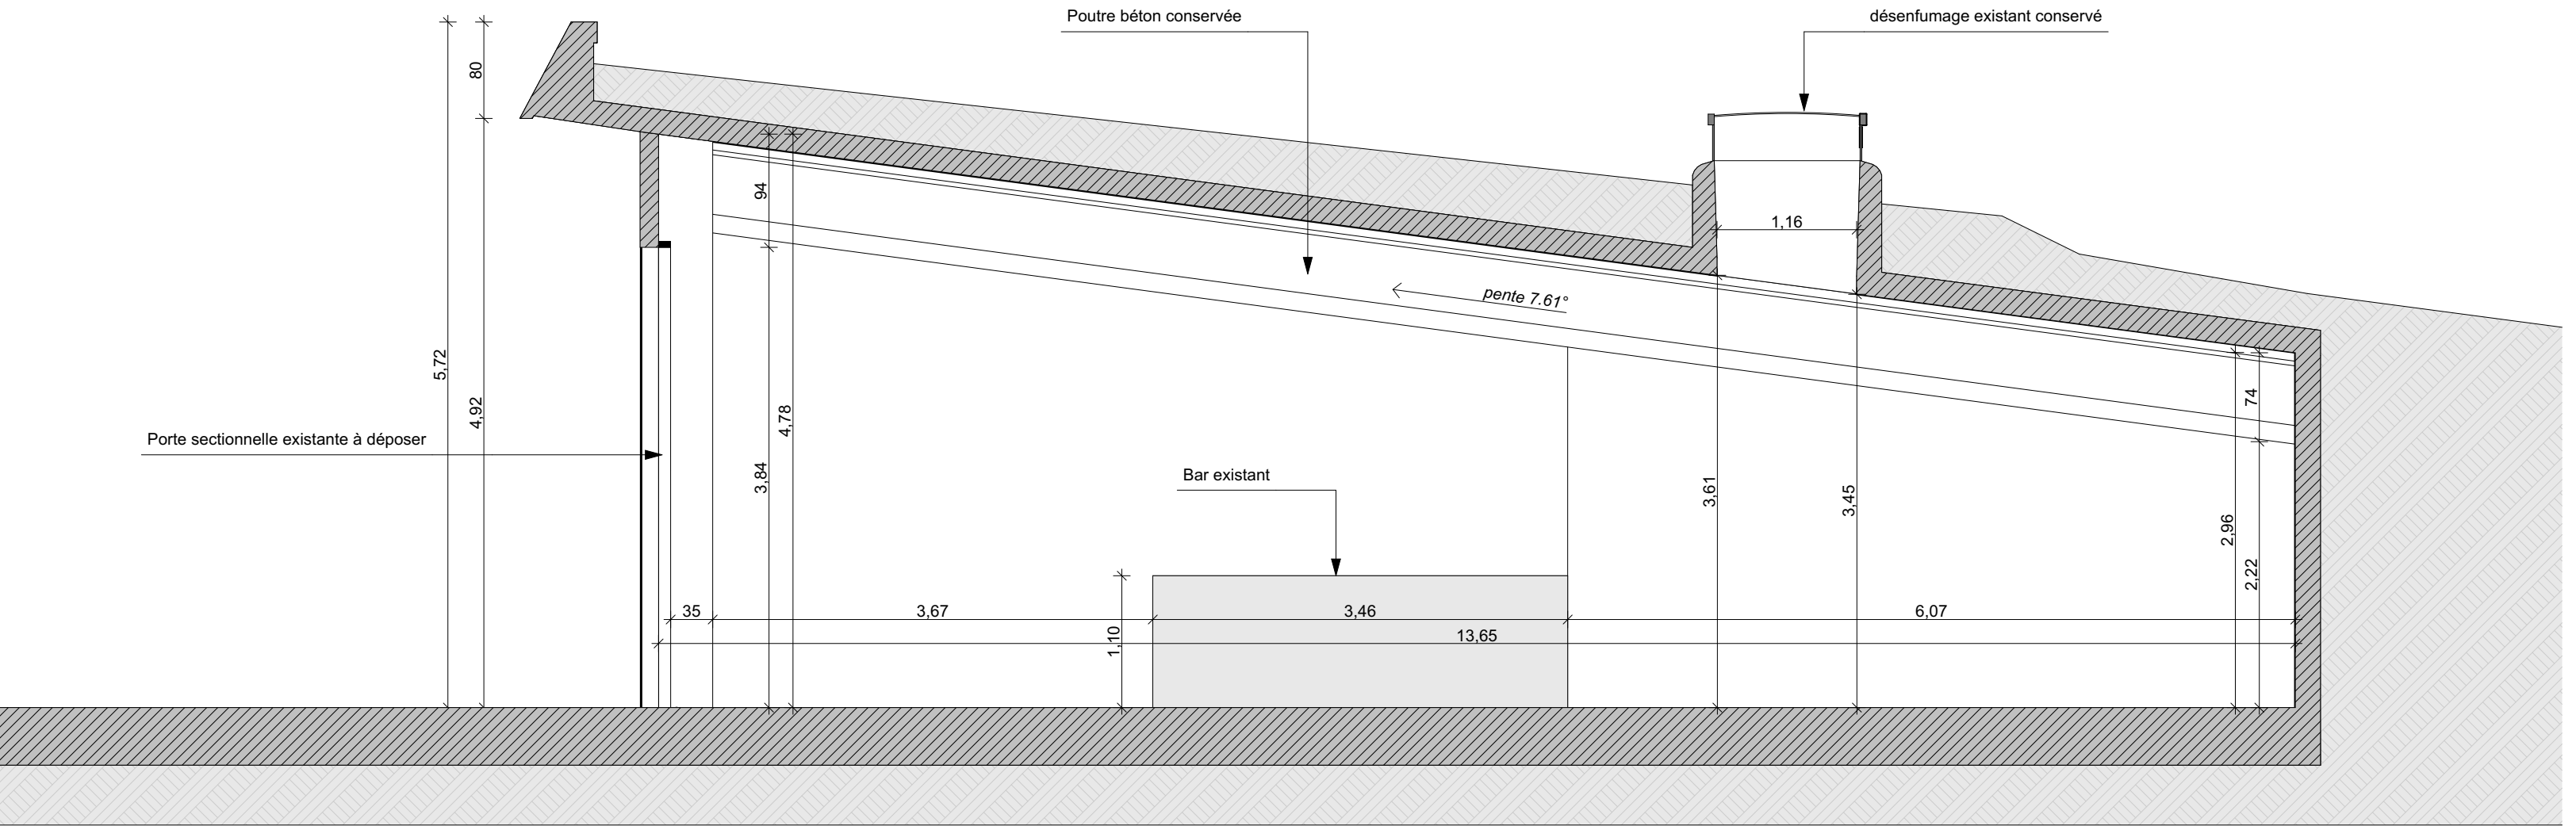


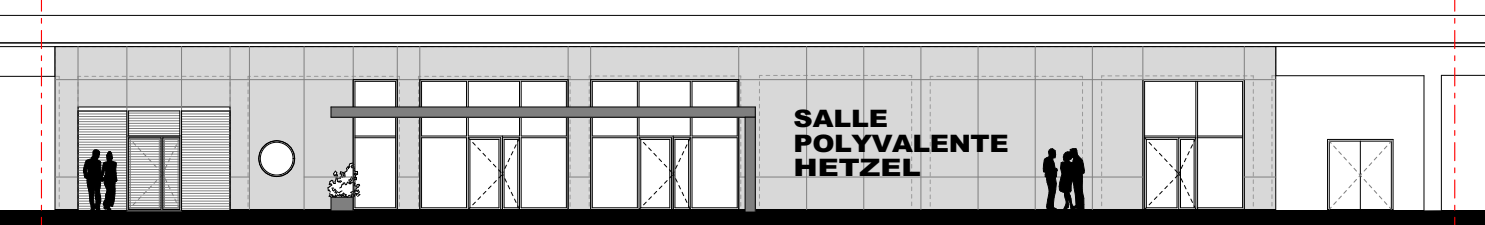


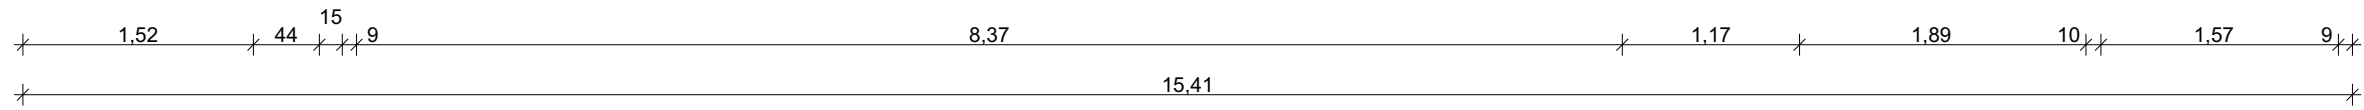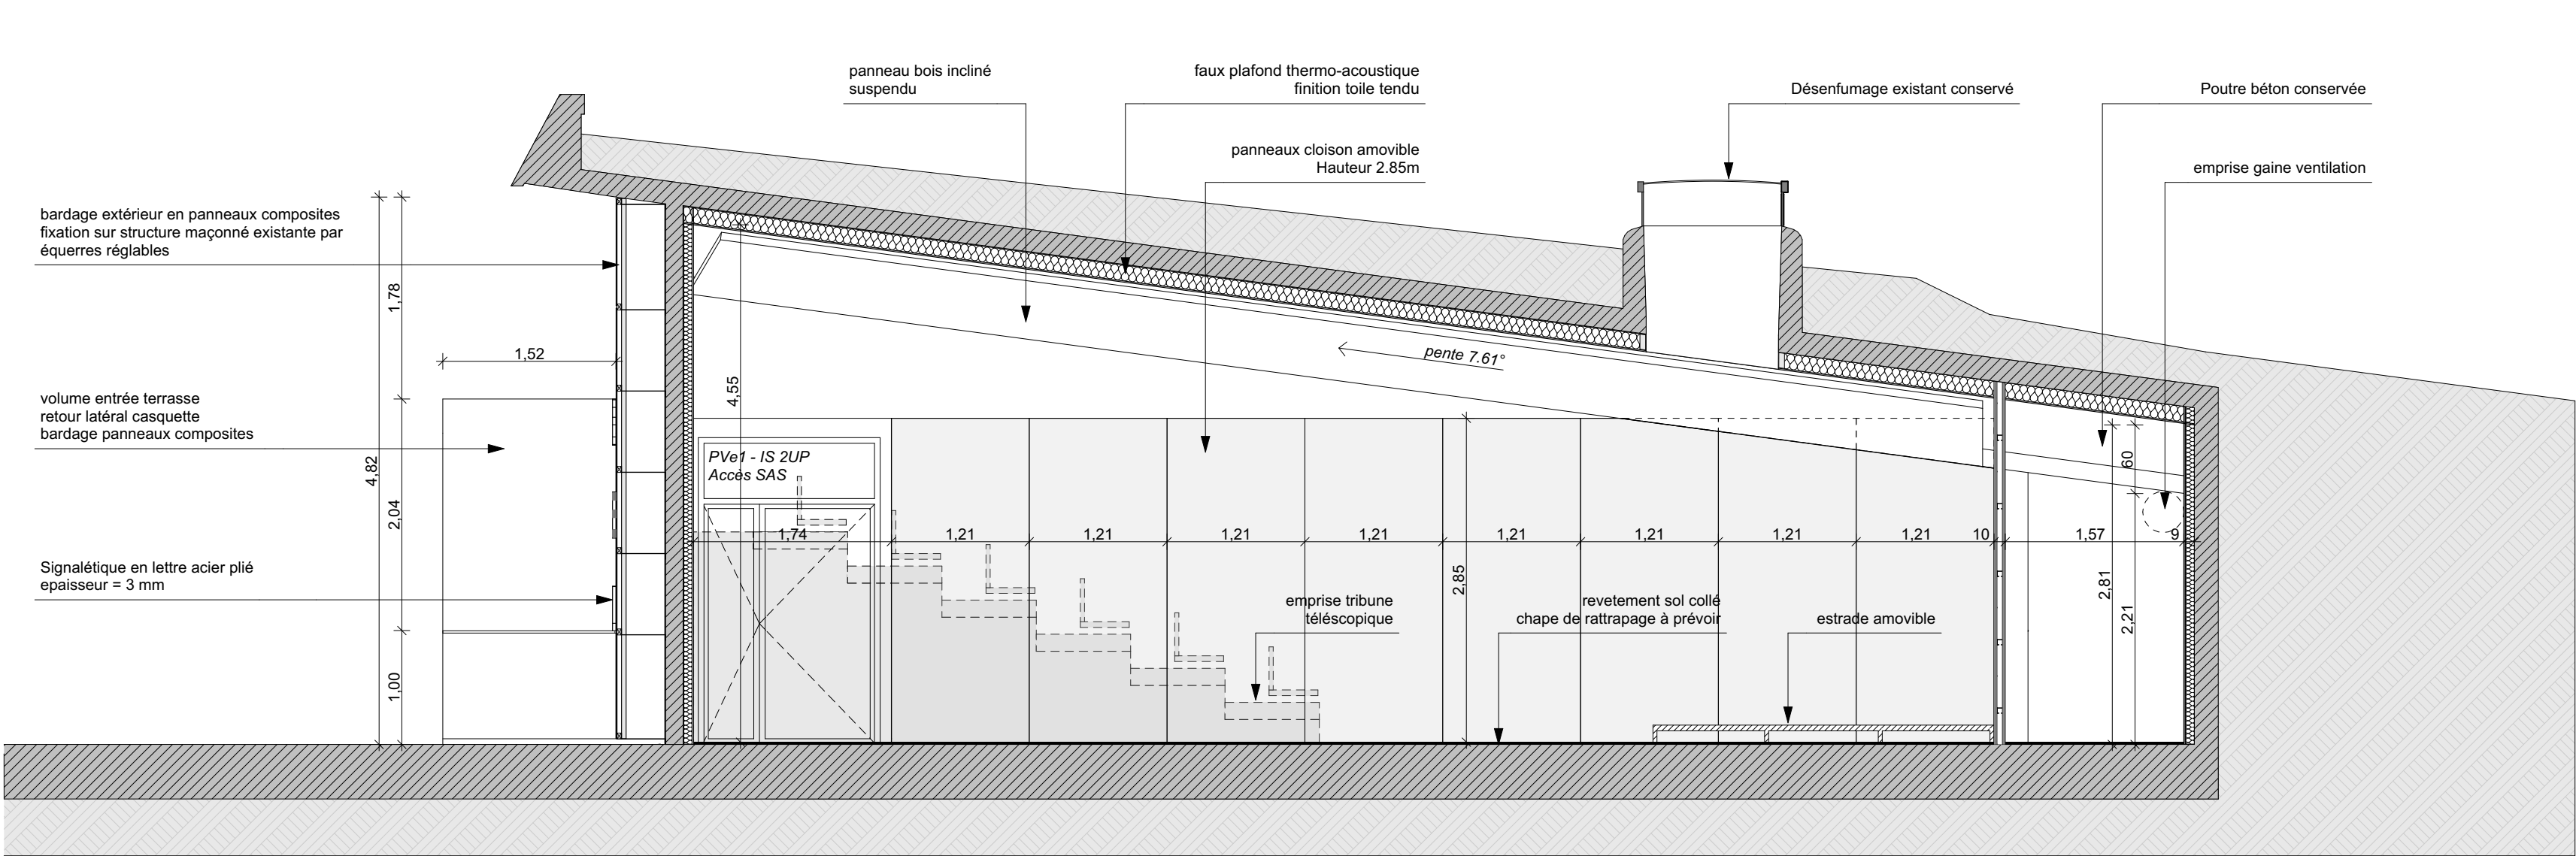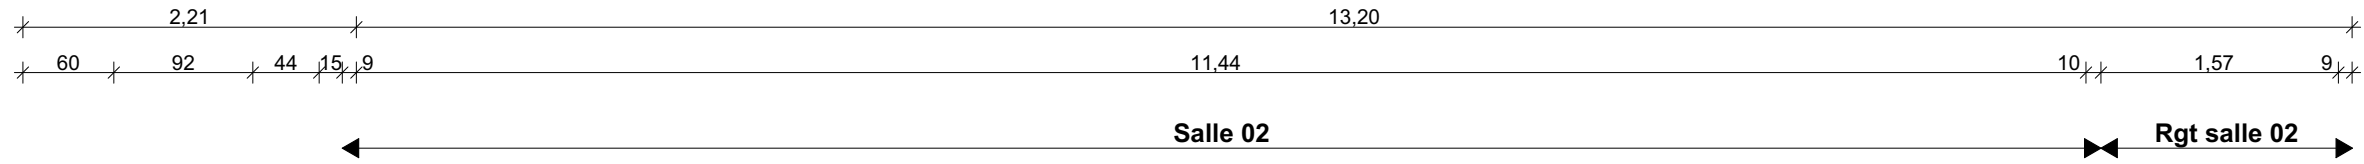
Coupe transversale existante CC - salle n°1

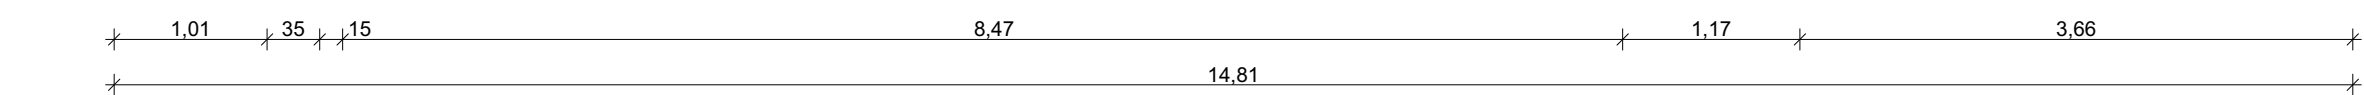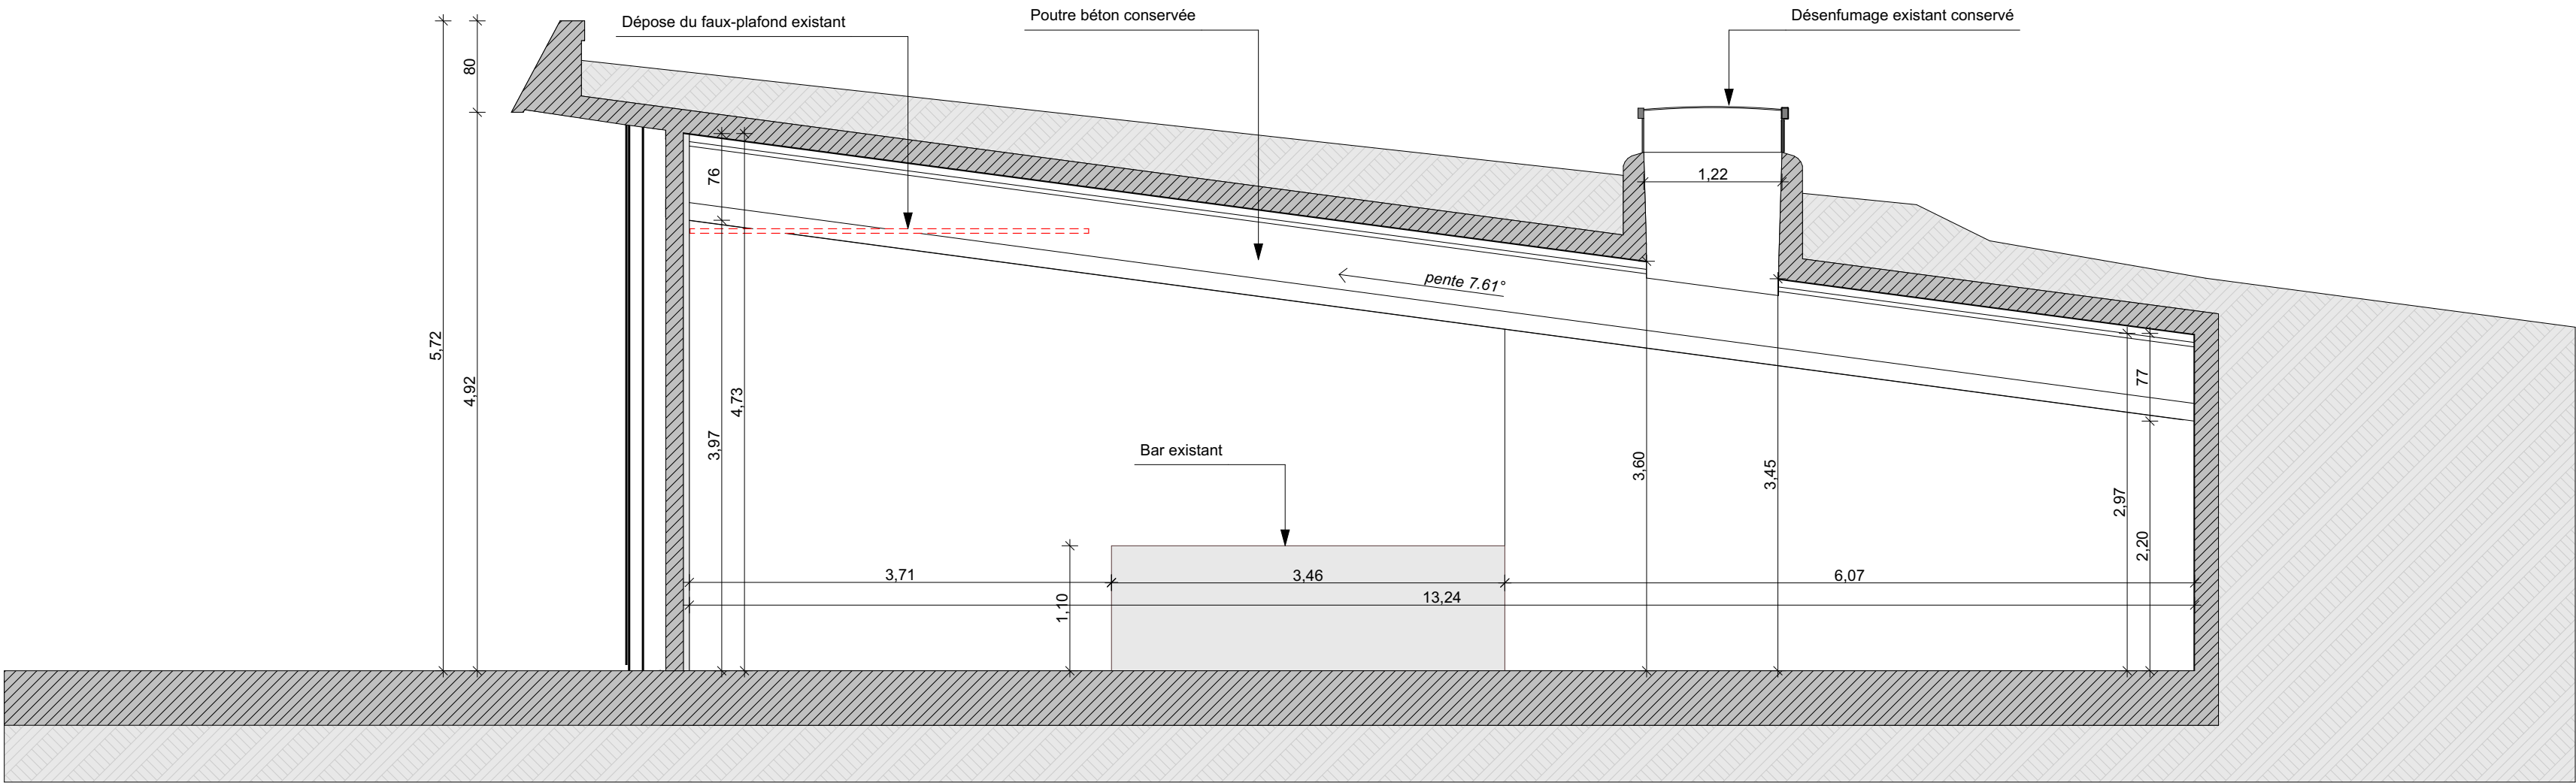

Coupe transversale projet BB - salle n°2



Coupe transversale existante BB - salle n°2

			MAÎTRISE D'OUVRAGE La commandant de la région de gendarmerie PACA 162 Avenue de la Timone - CS 90086 - 13 387 MARSEILLE Cedex 10		
Chargée de Projet : Linda HADDJER Adjointe-chef de Chef de la section domaniale Bureau de l'immobilier et du Logement de la Région P.A.C.A. Tel : 04 91 85 71 77			OPERATION Réhabilitation de l'ex atelier-garage en salle polyvalente de la caserne HETZEL à Marseille		
					
		BET TCE - MANDATAIRE IMING Services - Groupe IMING CARNET DE NOMENCLATURE DES MENUISERIES EXTÉRIEURES		24, rue Lullé - 13001 MARSEILLE Tel: 01 46 56 90 02 email : ac@iming.fr	
		ARCHITECTE Anne LEVY & Associée ARCHITECTURE DESIGN URBANISME		29, rue Lullé - 13001 MARSEILLE Tel: 09 50 51 76 31 - Fax: 09 55 51 78 31 email : contact@annelevy.com	
		BET Acoustique SLAM Acoustique		32, rue de la République - 13001 MARSEILLE Tel: 01 55 53 32 40 email : admin@slam-acoustique.com	
BUREAU DE CONTROLE A définir			COORDONNATEUR SPS A définir		
DENOMINATION DU DOCUMENT COUPES TRANSVERSALES & DETAILS - Existants & Projet			PHASE PRO-DCE		N° DOC 03
Modifications					
Date: <input type="text"/> Emis par: <input type="text"/> Echelle: <input type="text"/> Dessiné par: <input type="text"/> Nom fichier: <input type="text"/> Numéro: <input type="text"/> Indice: <input type="text"/>					