




COUPE AA'

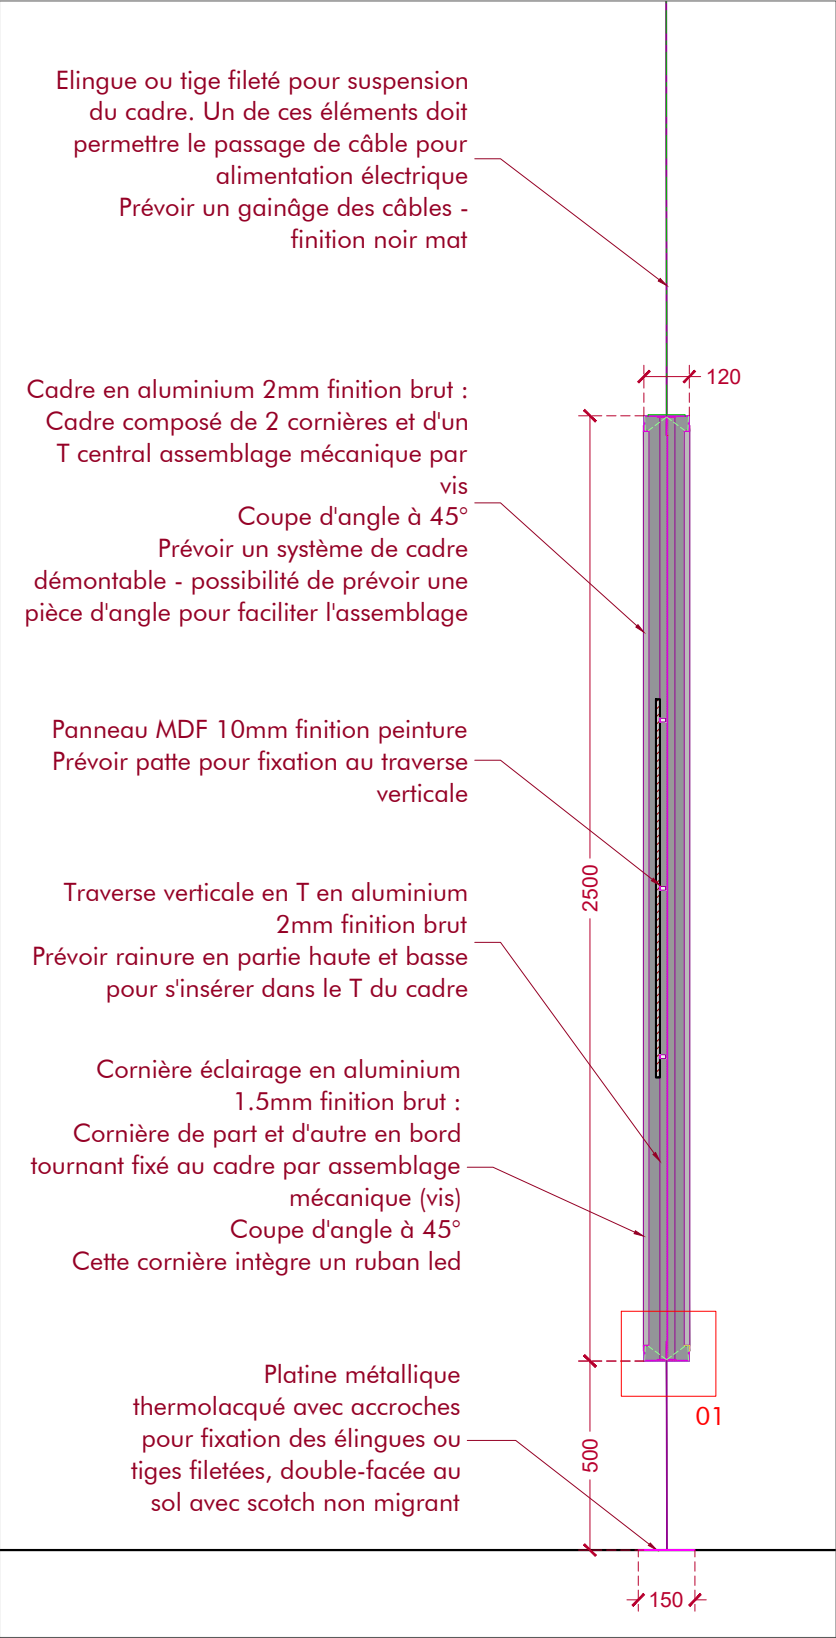


ELEVATION

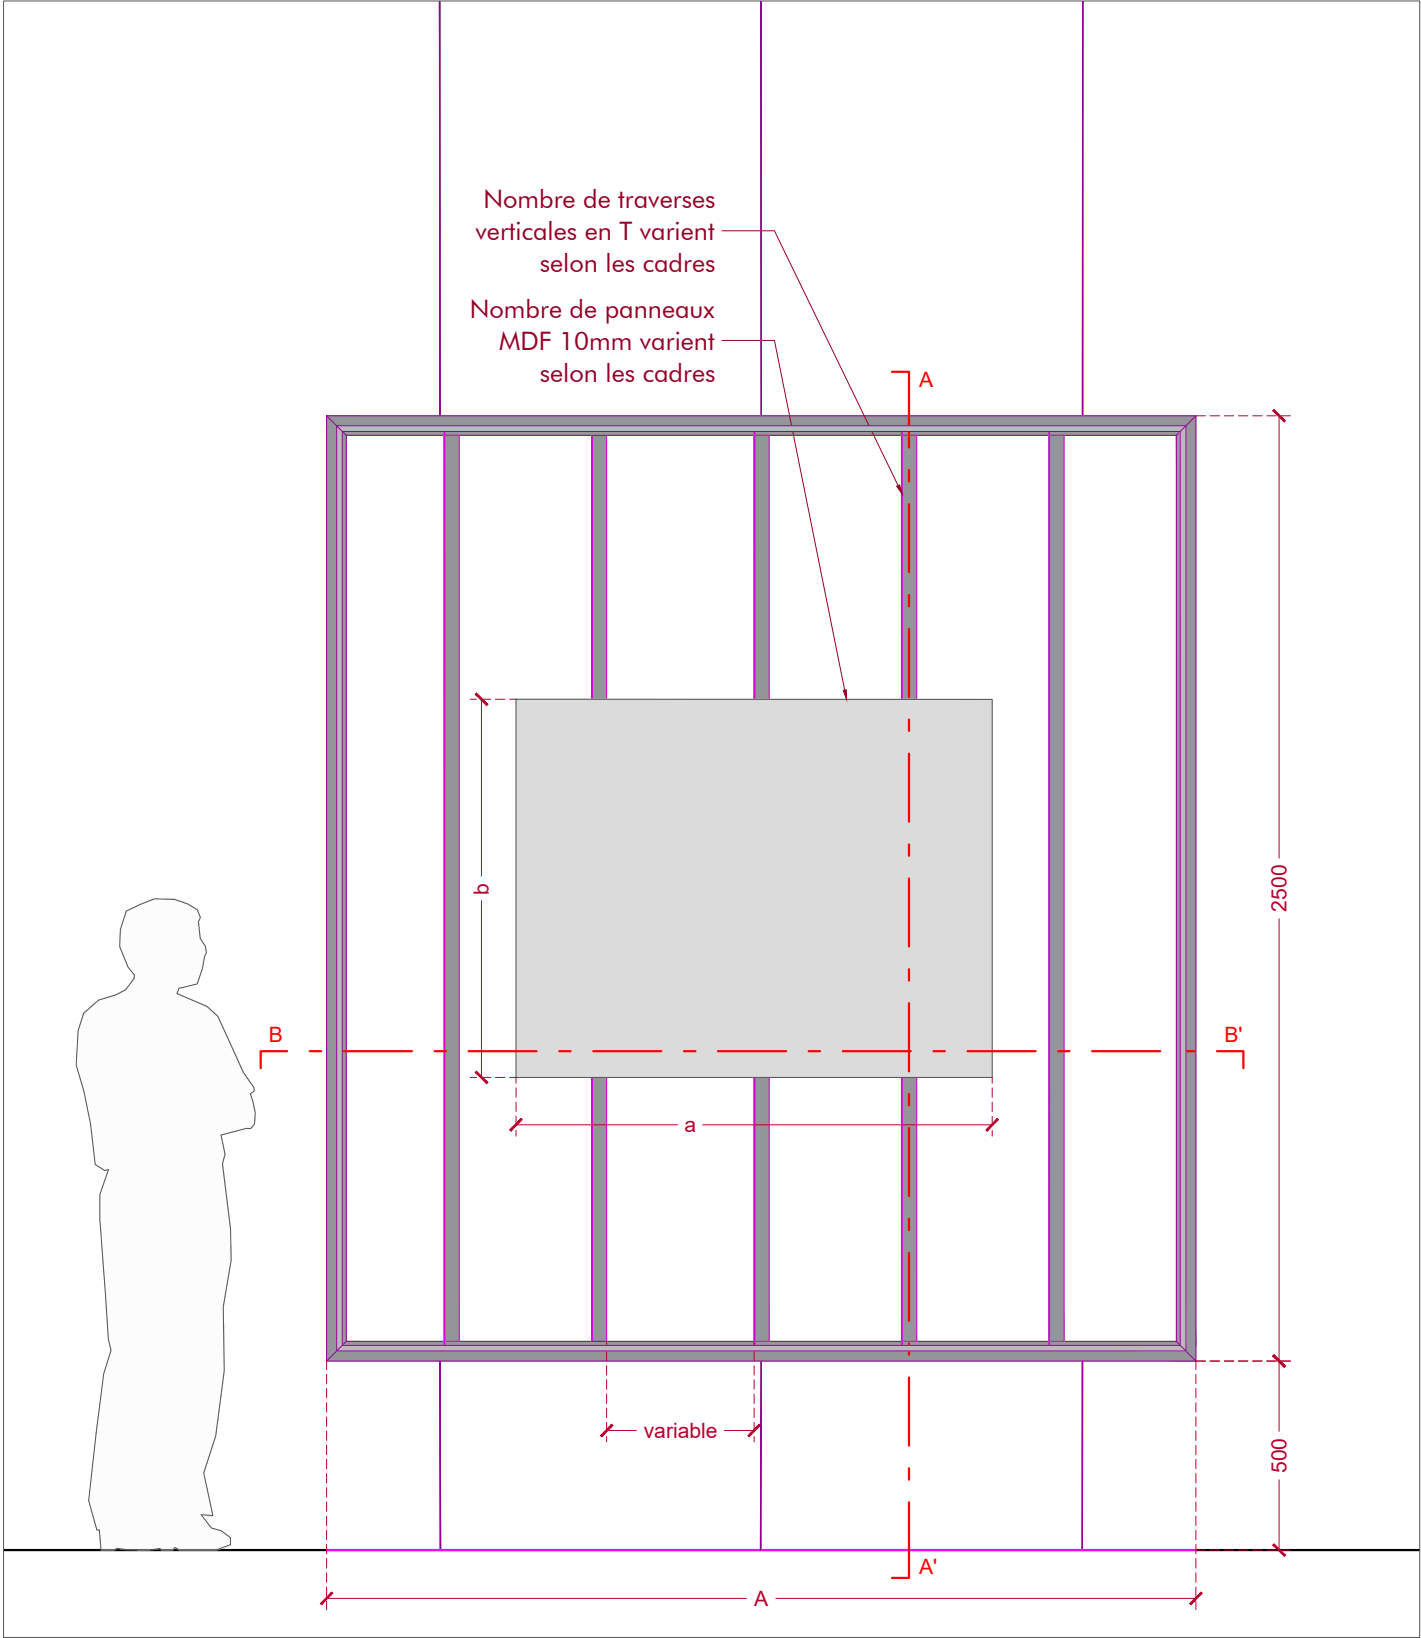

DETAIL 01 - ech : 1/5

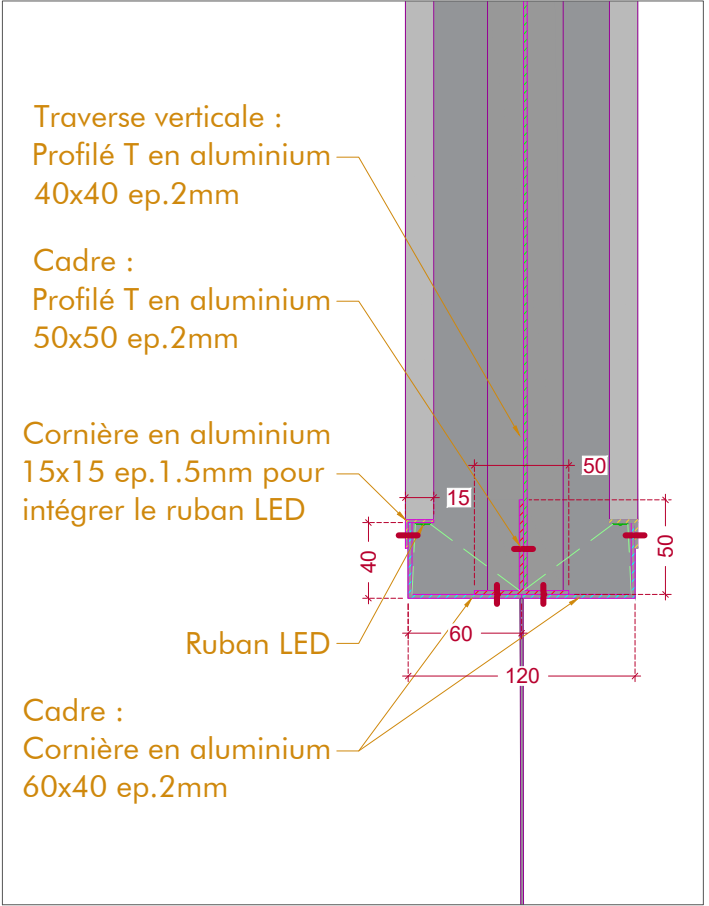




DETAIL 02 - ech : 1/5

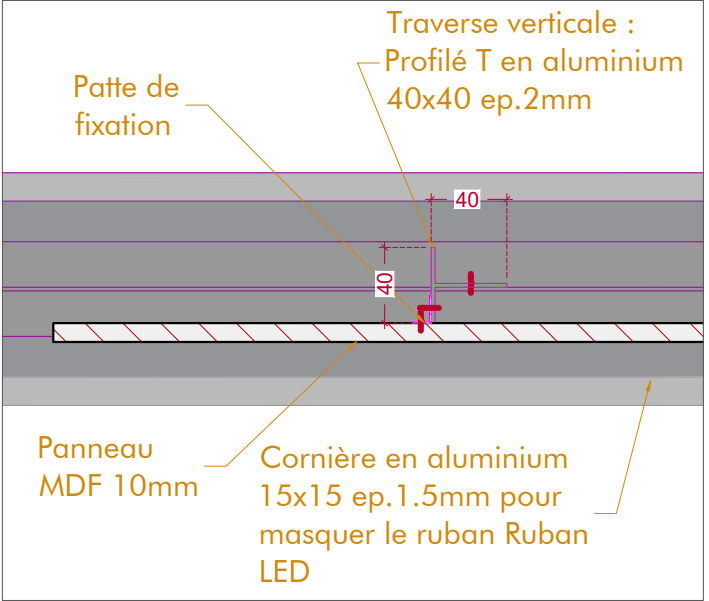


QUANTITATIF

LONGUEUR = A	NOMBRE DE CADRE
2300 mm	6
3400 mm	2

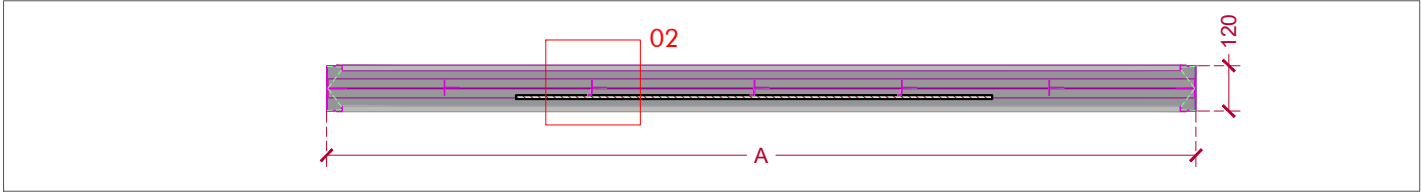


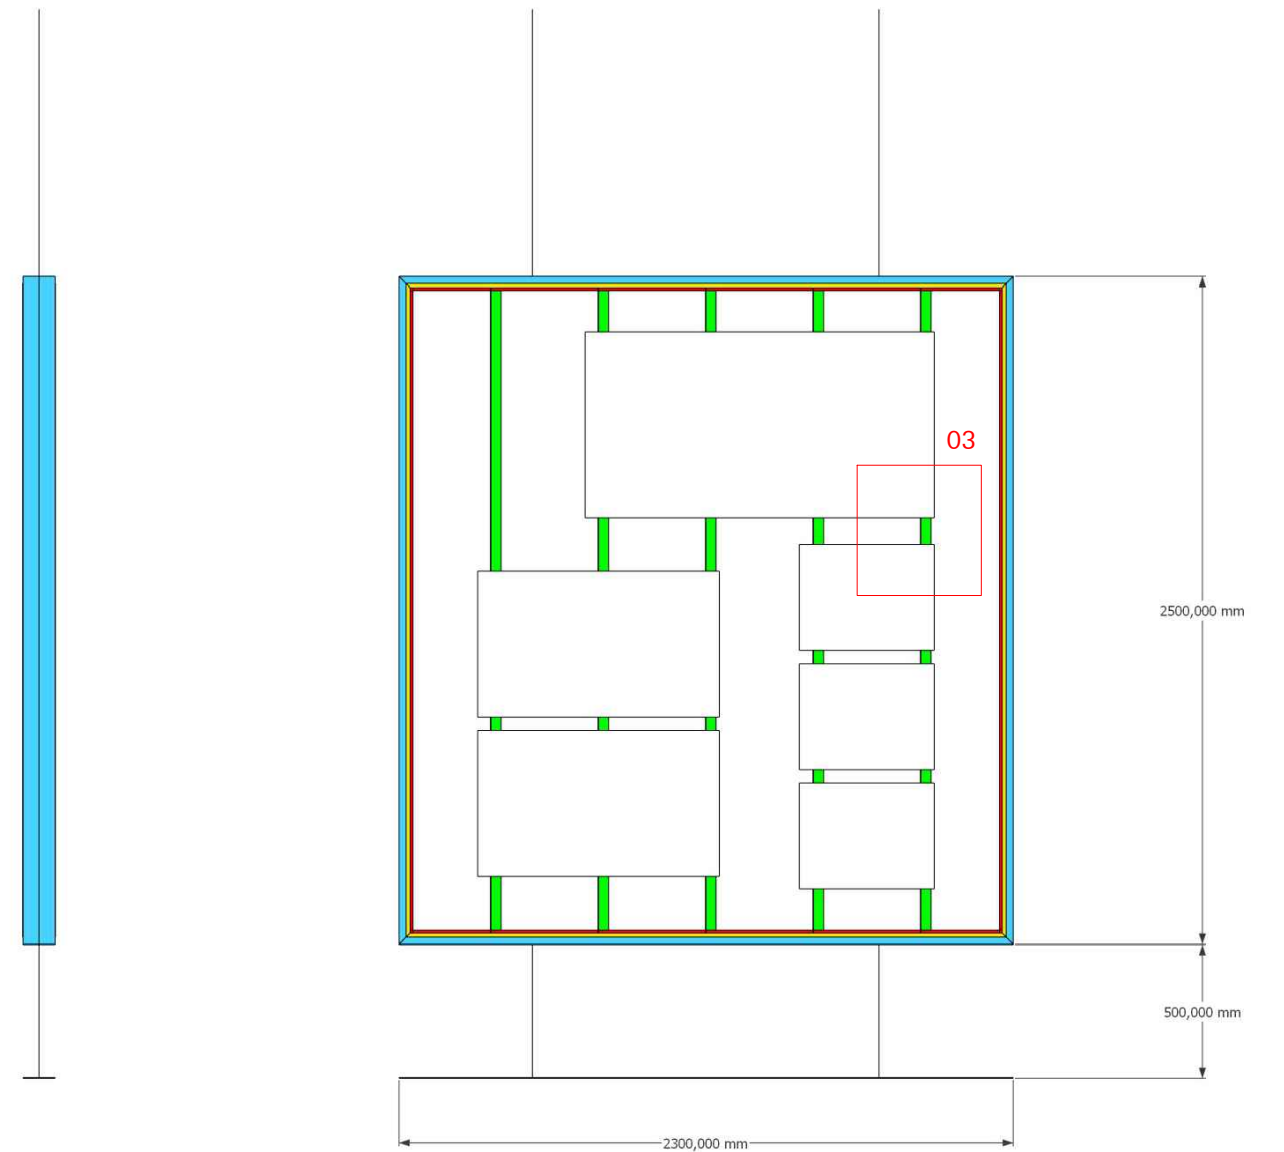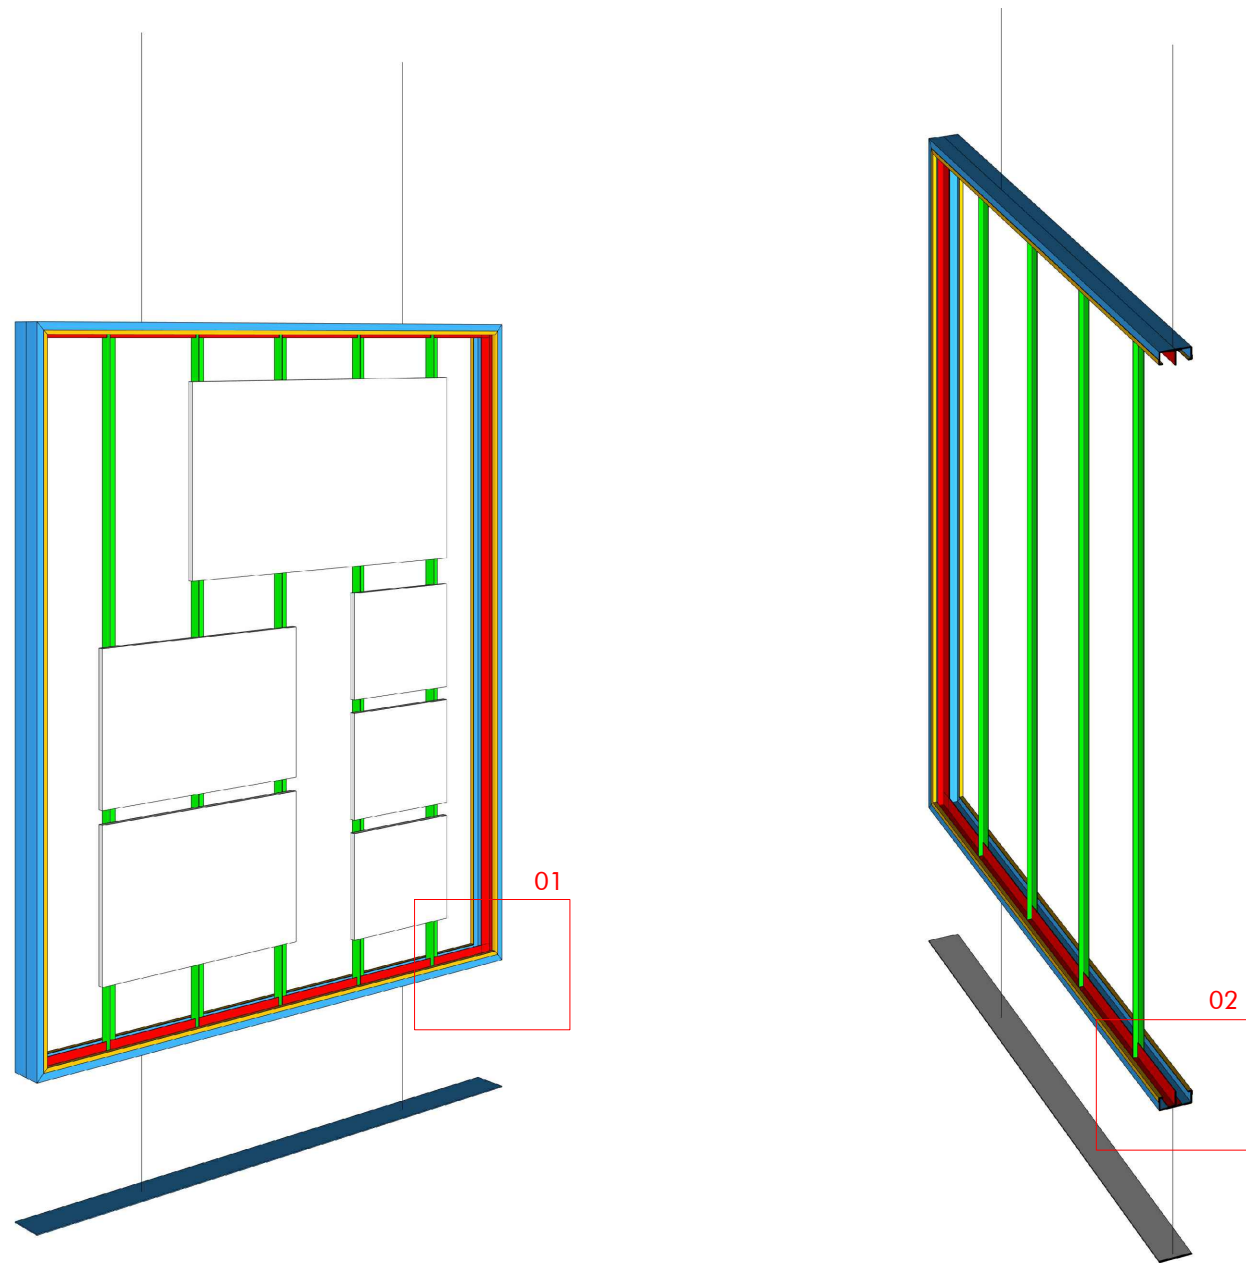

DETAIL 01

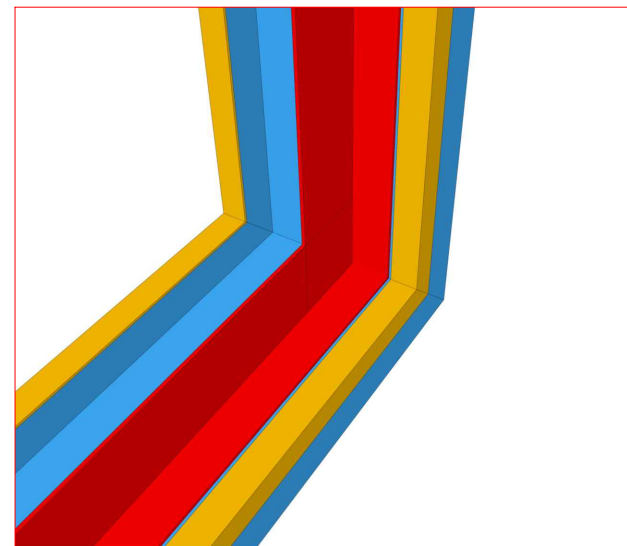

DETAIL 02

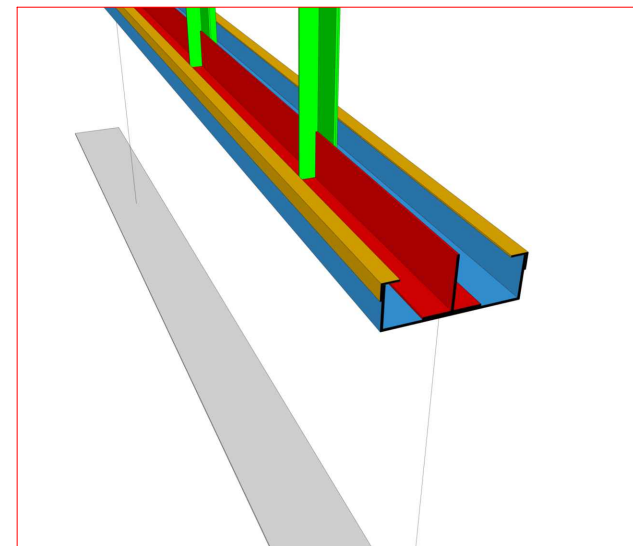

DETAIL 03

