

ATELIER MF

Scénographie
Muséographie

DCE - ANNEXE 02
CAHIER TECHNIQUE LOT 1
AMENAGEMENTS SCENOGRAPHIQUES

"MARILYN MONROE : 100 ANS !"

LA CINEMATHEQUE FRANCAISE

7 octobre 2025


GRAPHISME : LACASTA DESIGN
ECLAIRAGE : ACL

20 rue Pierre Picard
75018 Paris


+33 (0)1 77 13 32 11
+33 (0)1 77 10 70 48

contact@
ateliermf.com


Table des matières	2
Plan de récupération	3
Plan de repérage des cimaises	4
Plan plafond	5
Plan structures des rideaux	6
Plan de repérage des mobiliers	7
Détails principe cadres CA	8-9
Elévations cadres CA.01 à CA.08	10-17
Détails vitrines costumes	18-19
Détails vitrines niches	20-21
Détail vitrines caissons	22
Détail vitrines tables en récupérations	23-24
Détail vitrines tables à fournir	25
Détail vitrine murale	26
Détail table T.01	27
Détails écran en applique	28
Détail ensemble diamant	29
Plan sol	30
Plan peinture	31

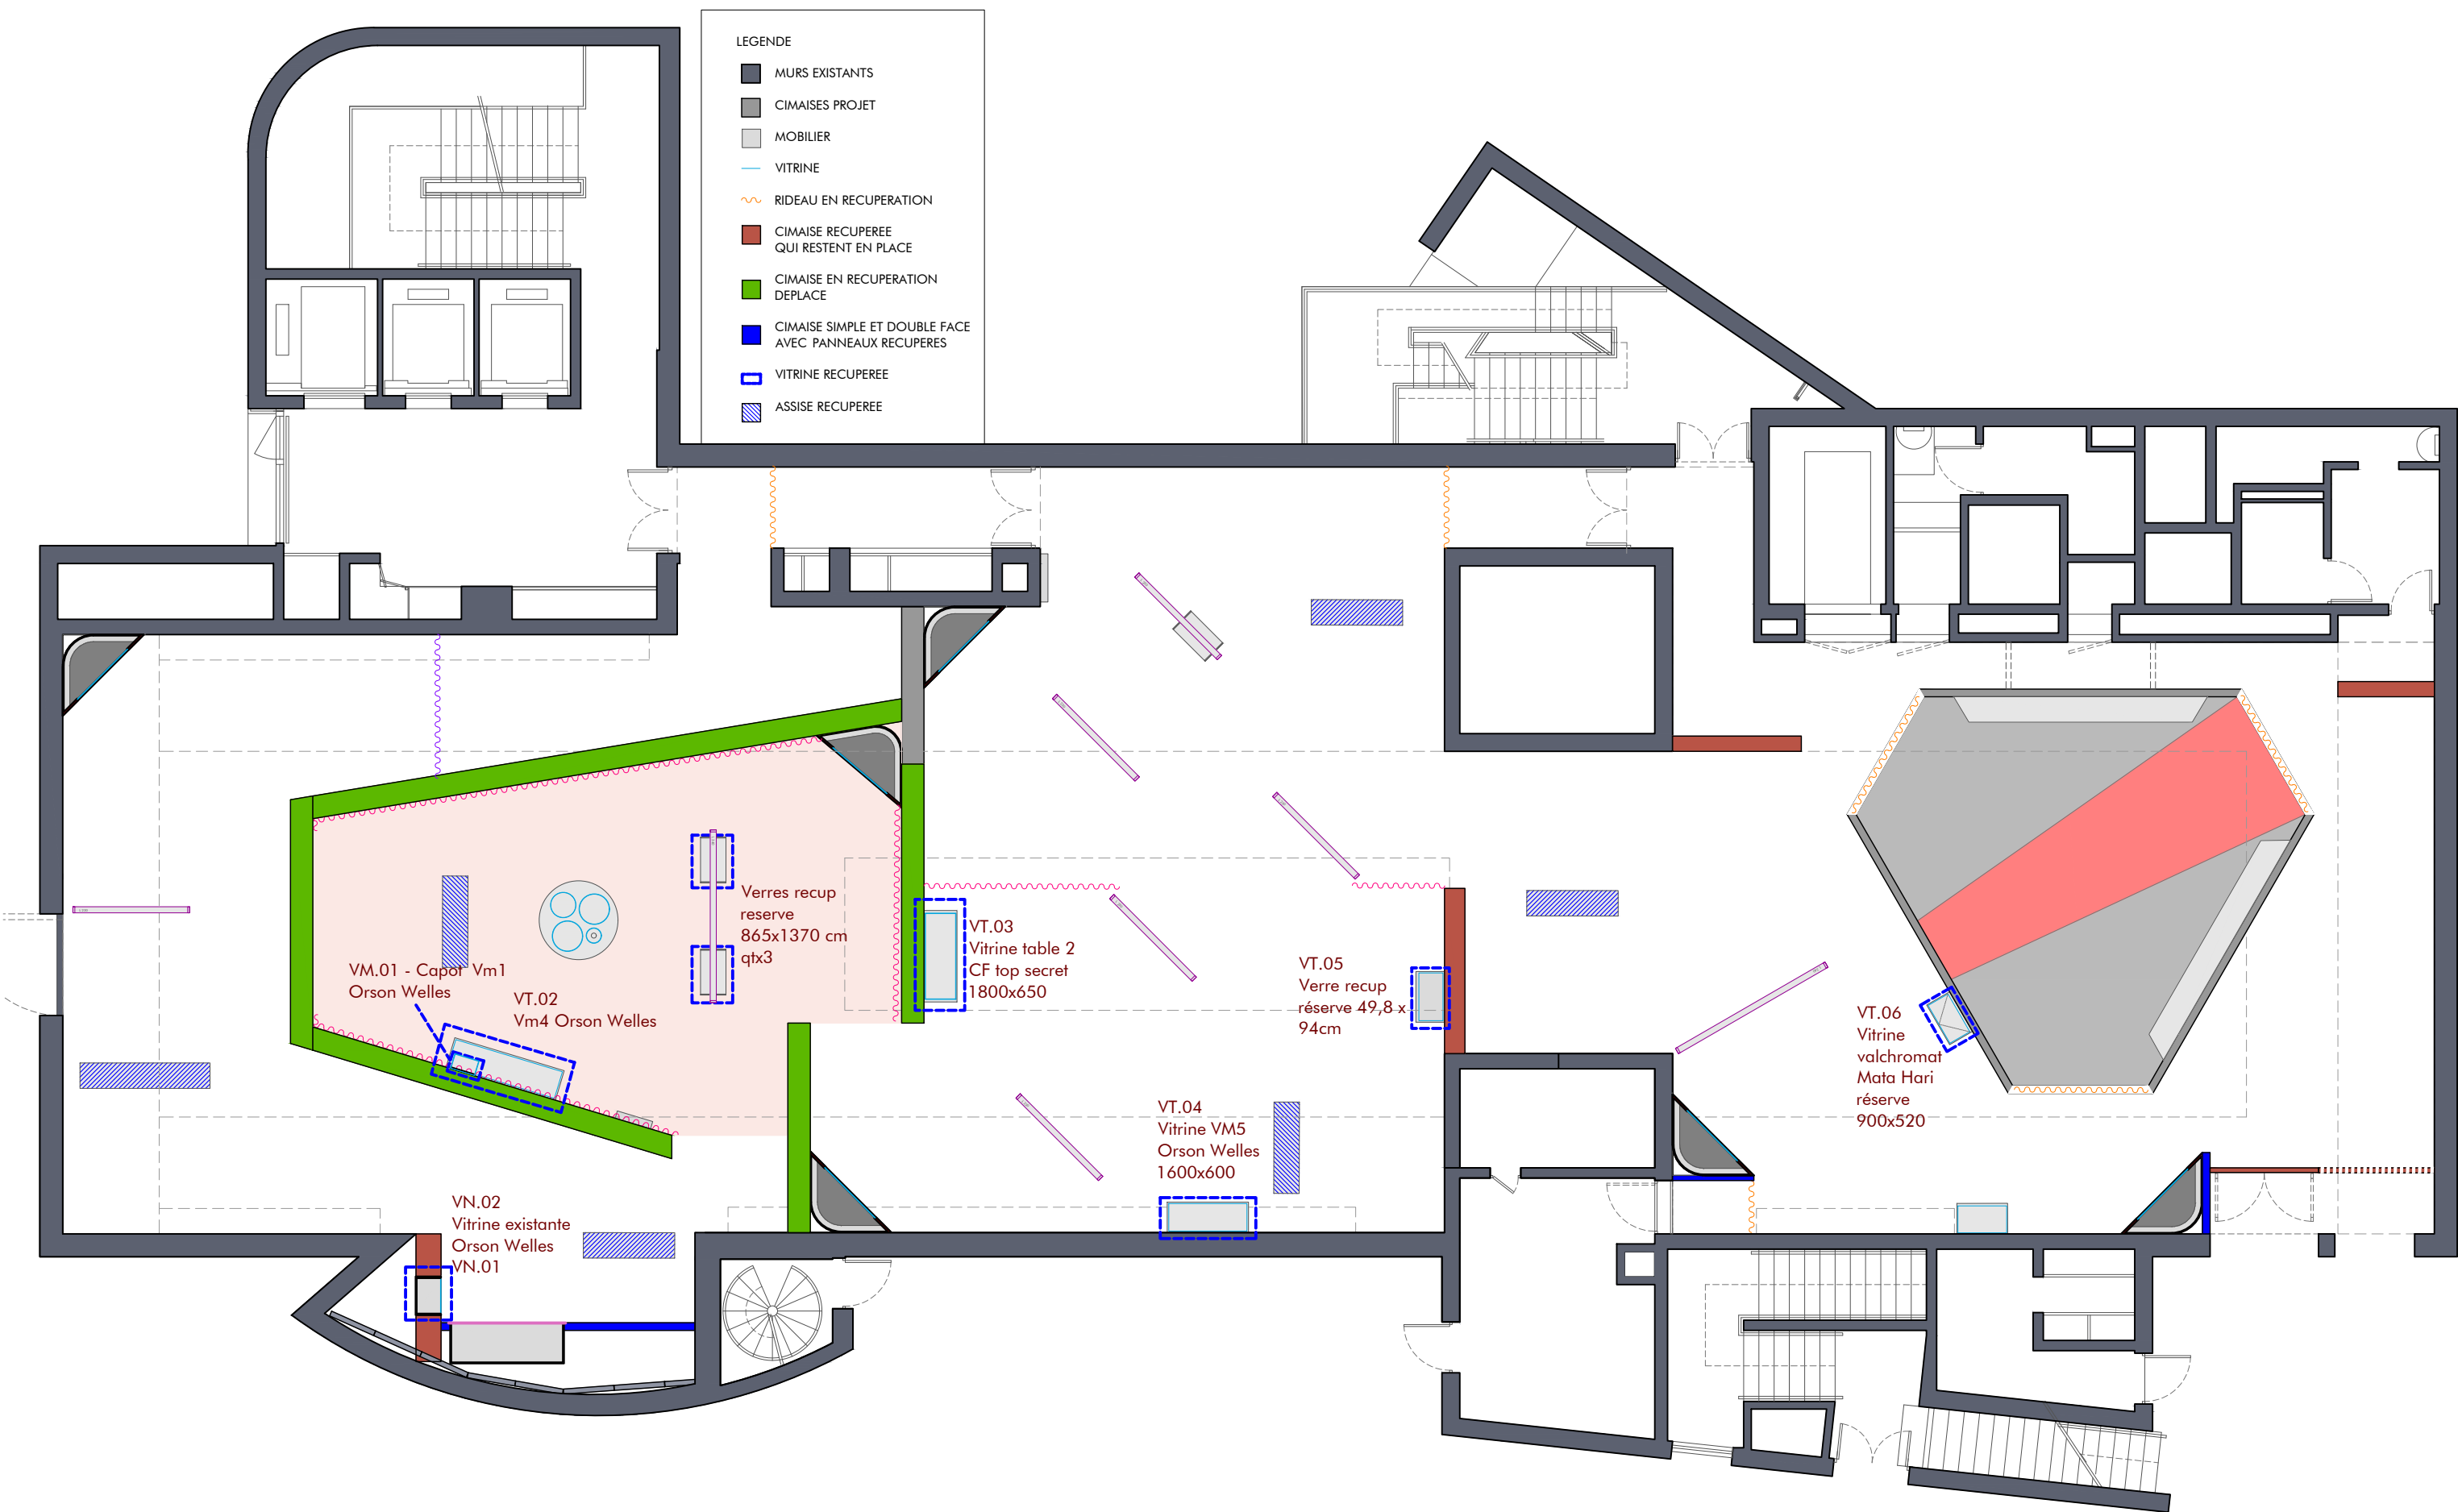



<div></div> MURS EXISTANTS	<div></div> CIMAISES RECUPEREES:	<div></div> CIMAISES ET LINTEAUX A CONSTRUIRE:
<div></div> CIMAISE EN RECUPERATION QUI RESTENT EN PLACE DOUBLE ET SIMPLE FACE HAUTEUR 340cm	<div></div> CIMAISE MDF DROITE DOUBLE FACE EN RECUPERATION A DEPLACER HAUTEUR 340cm	<div></div> CIMAISES MDF DROITE DOUBLE FACE ep 44cm HAUTEUR 340cm
<div></div> CIMAISE MDF DROITE DOUBLE FACE A PARTIR DE PANNEAU EN RECUPERATION HAUTEUR 340cm		<div></div> CIMAISES MDF DROITE DOUBLE FACE ep 15cm avec pied métallique (H70cm) HAUTEUR CIMAISE 230cm HAUTEUR TOTAL 300cm
		<div></div> LINTEAU MDF DROIT DOUBLE FACE ep 15cm HAUTEUR 10cm
		<div></div> POUTRE DE RENFORT
		<div></div> TRAPPE RIA

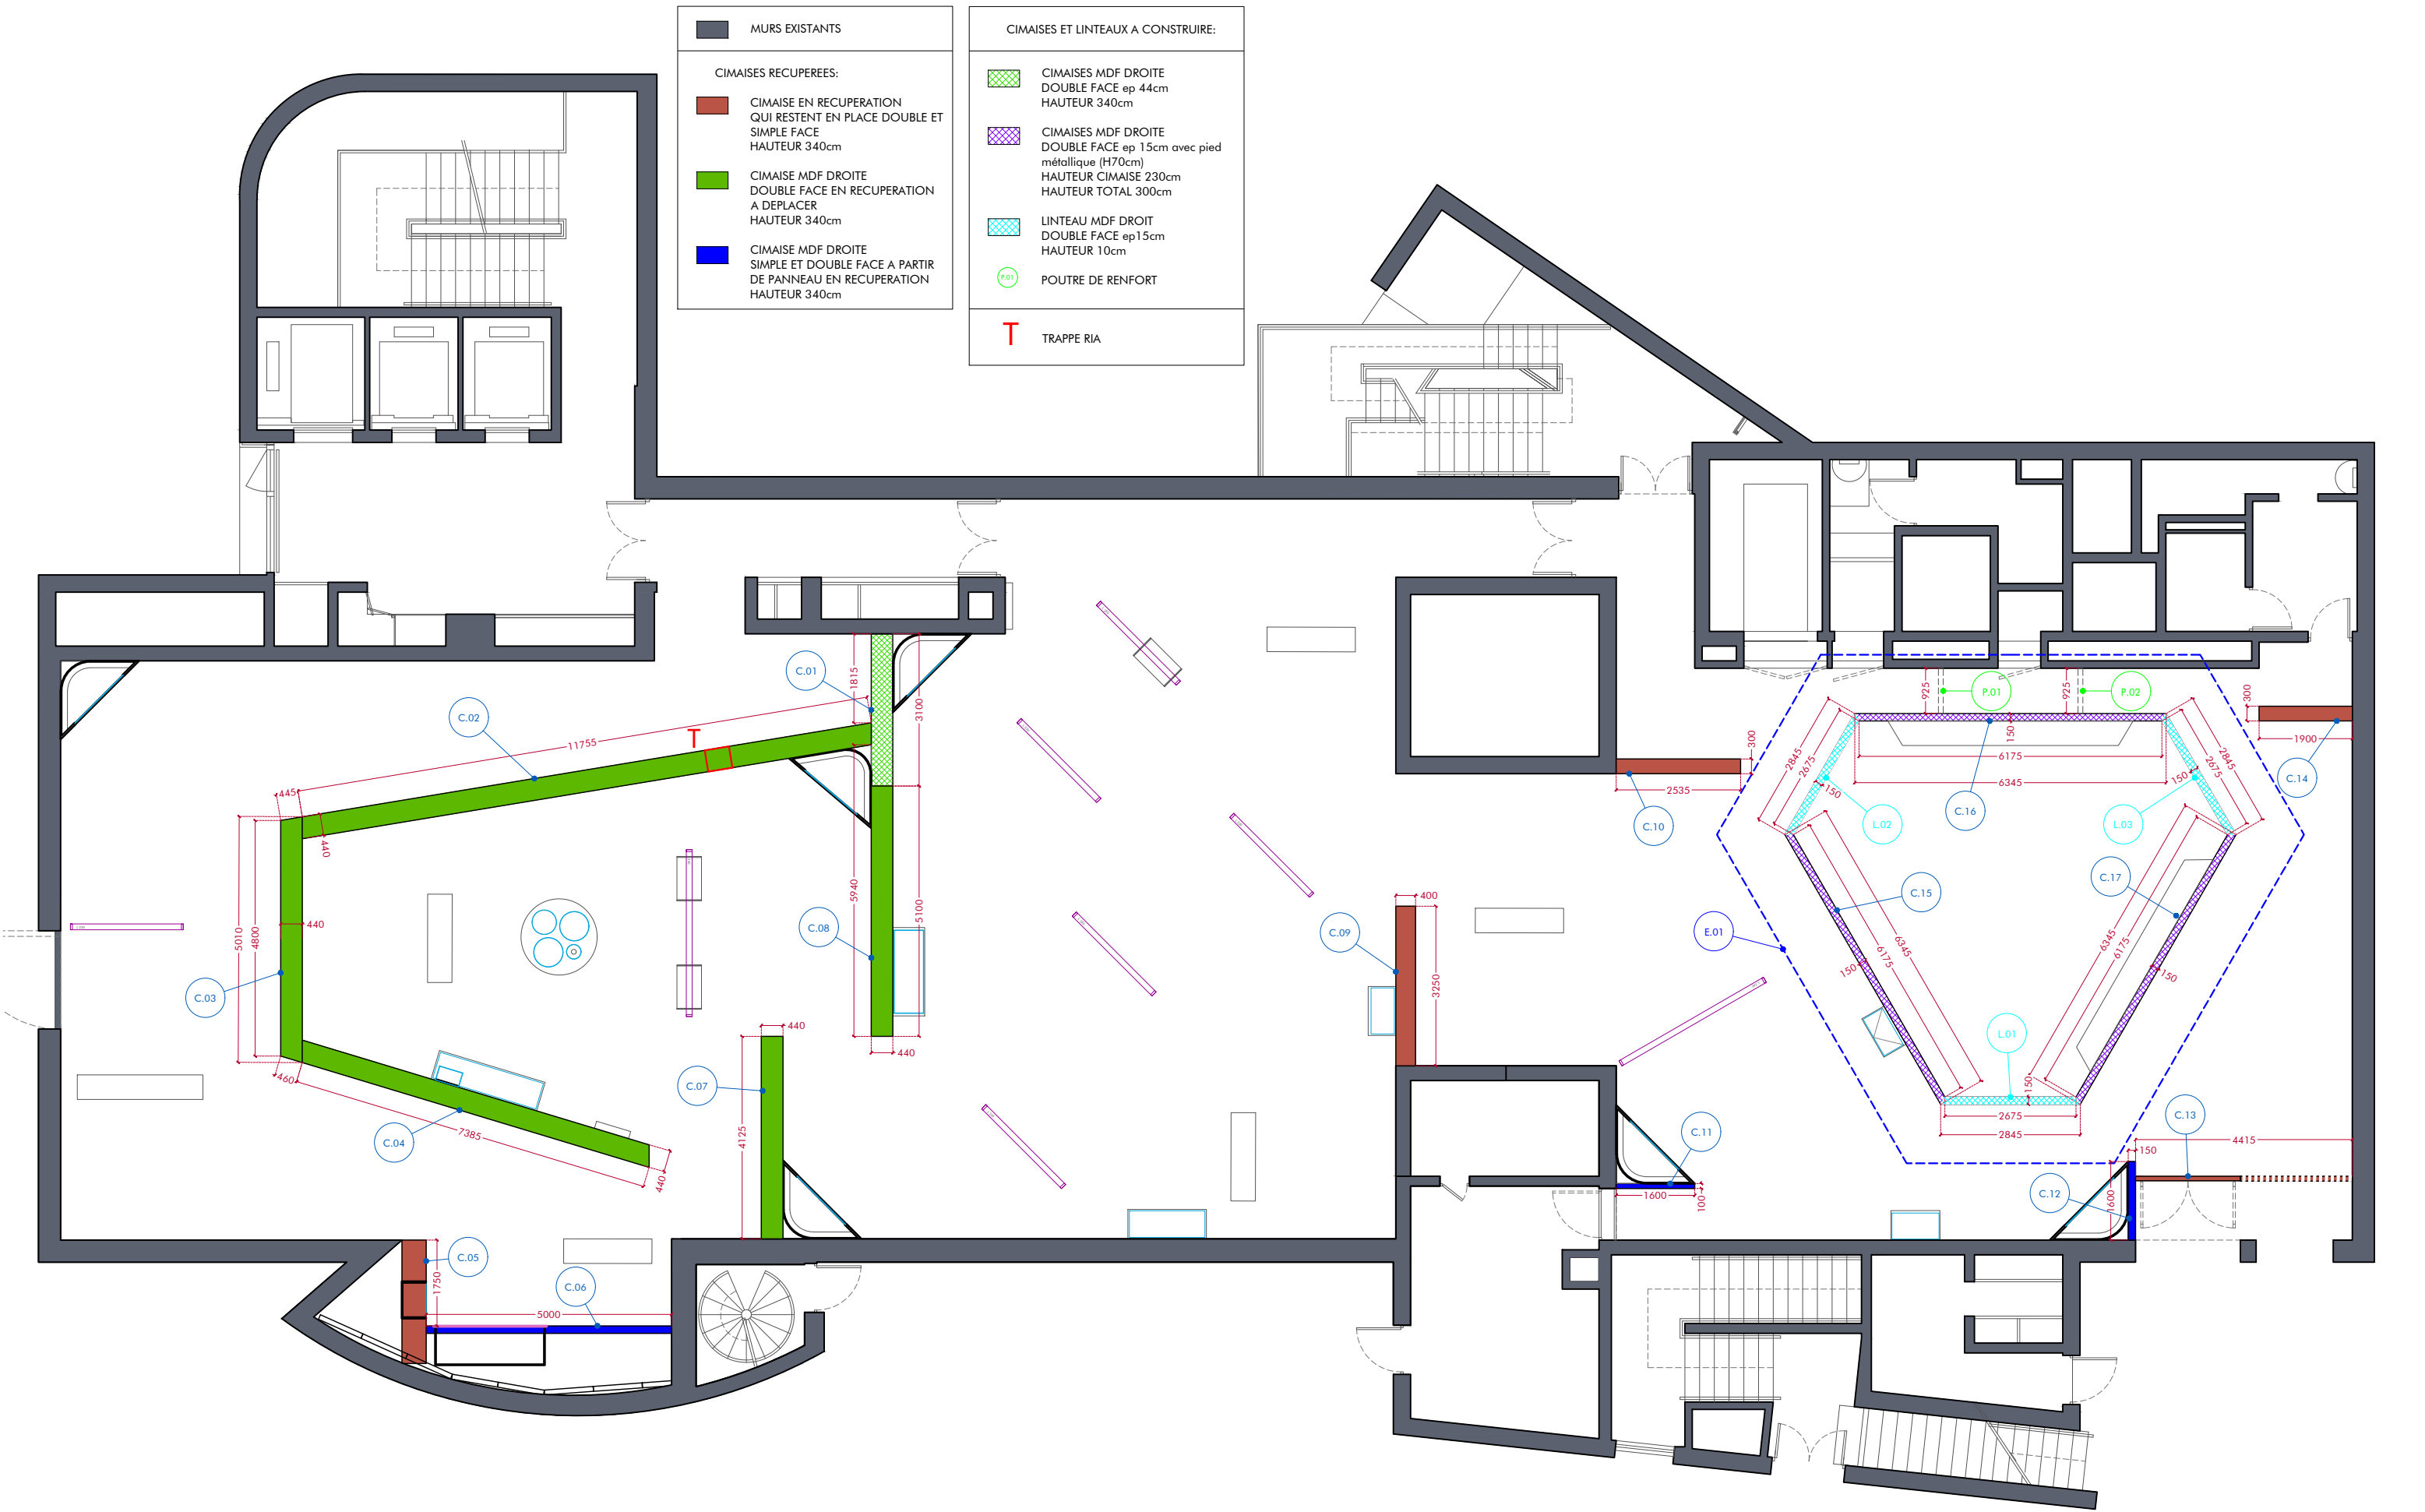


- MURS EXISTANTS
- CIMAISES PROJET
- MOBILIER
- VITRINE
- RIDEAU
- RIDEAU A LAMELLE IMPRIME
- RAIL HALFEN EXISTANT
- RAIL HALFEN A AJOUTER

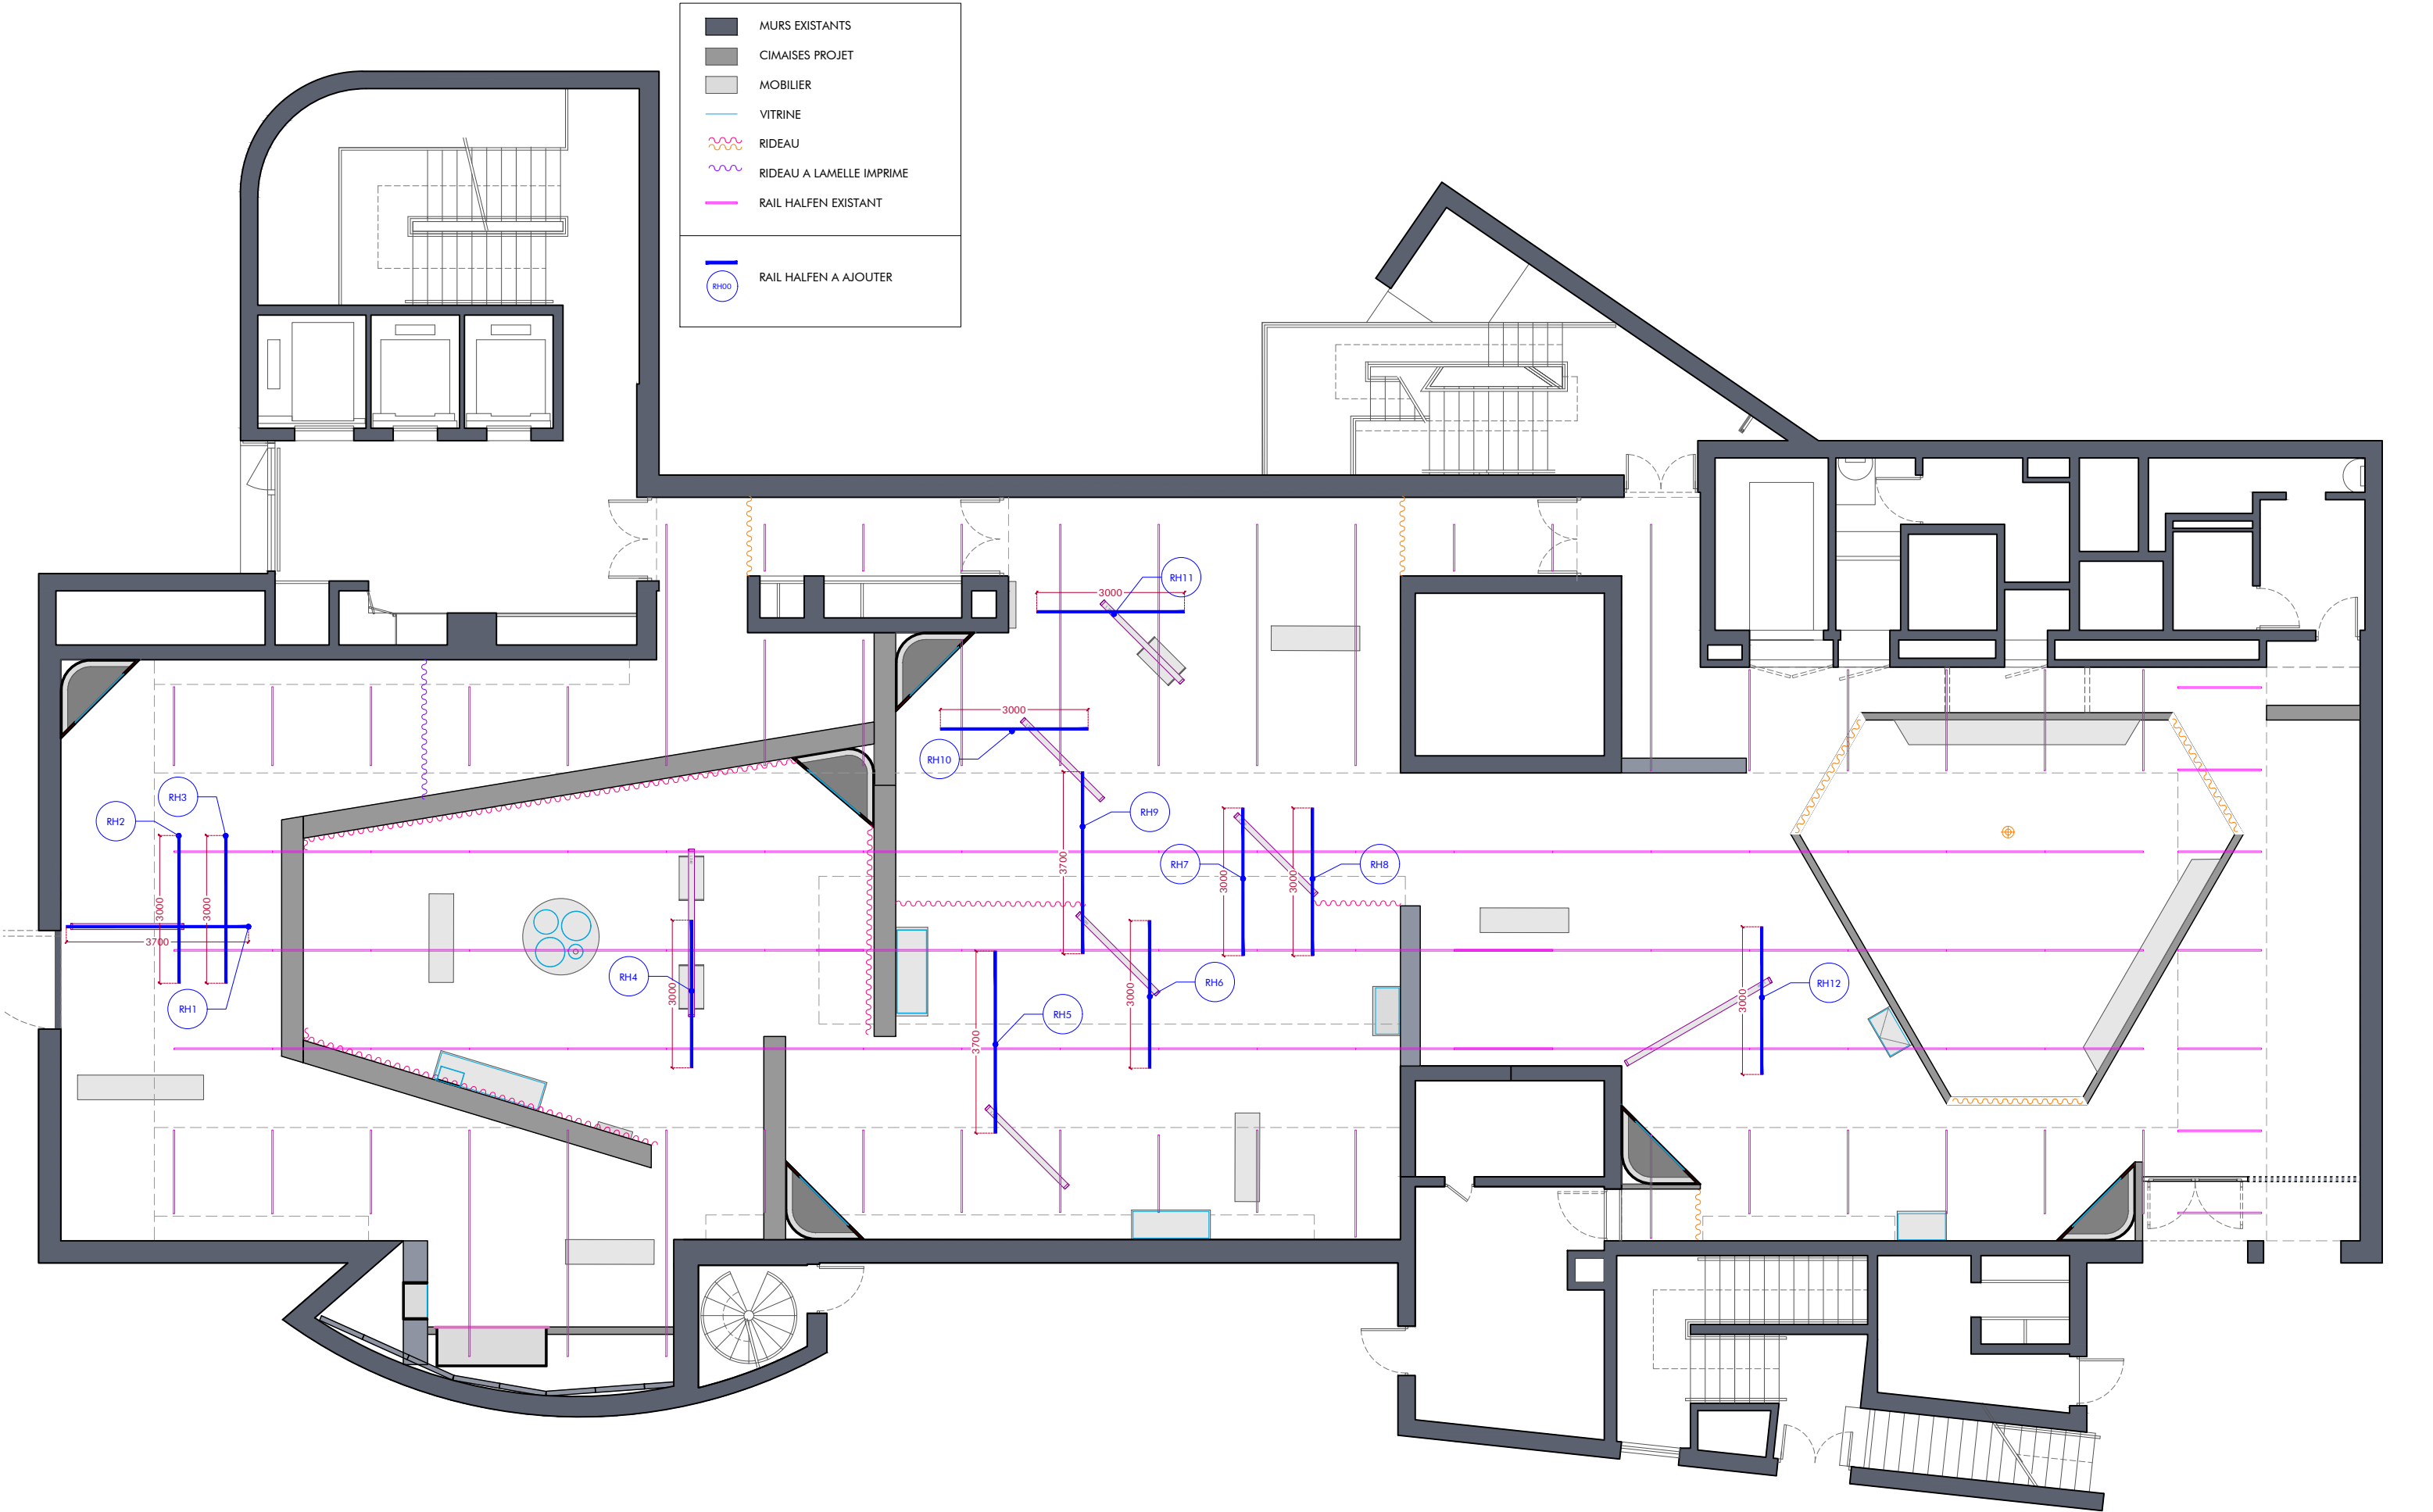

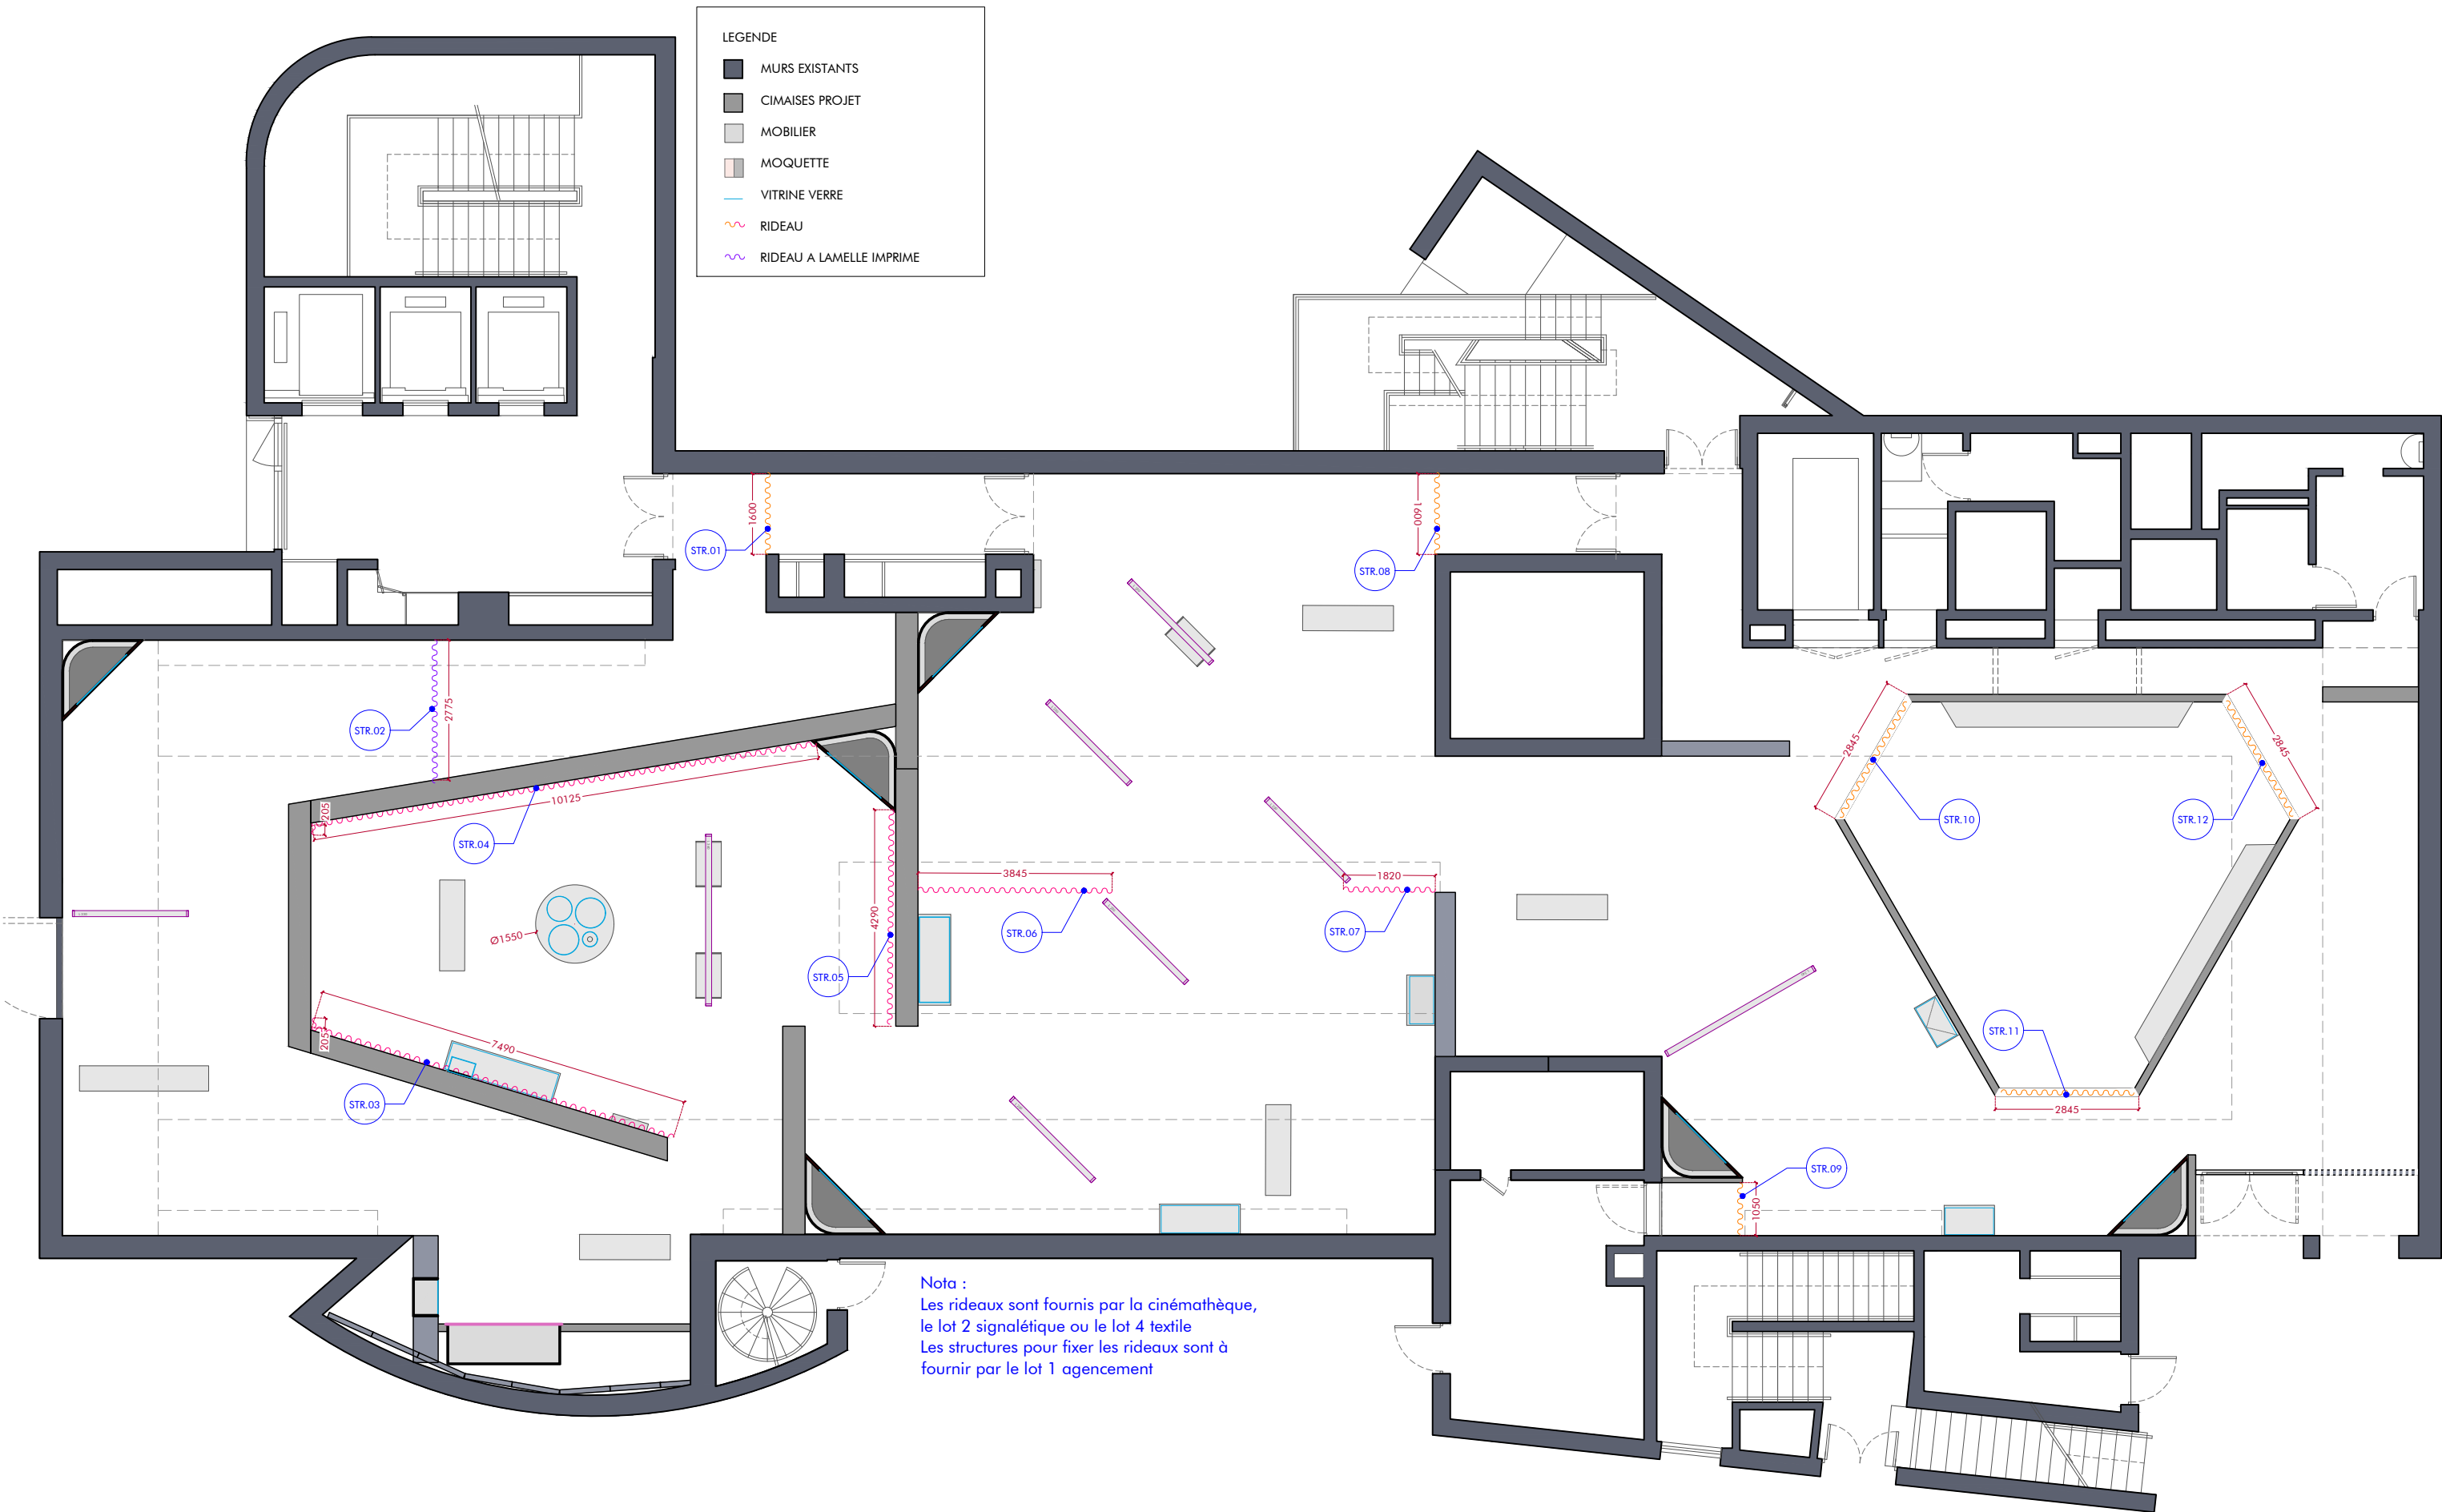


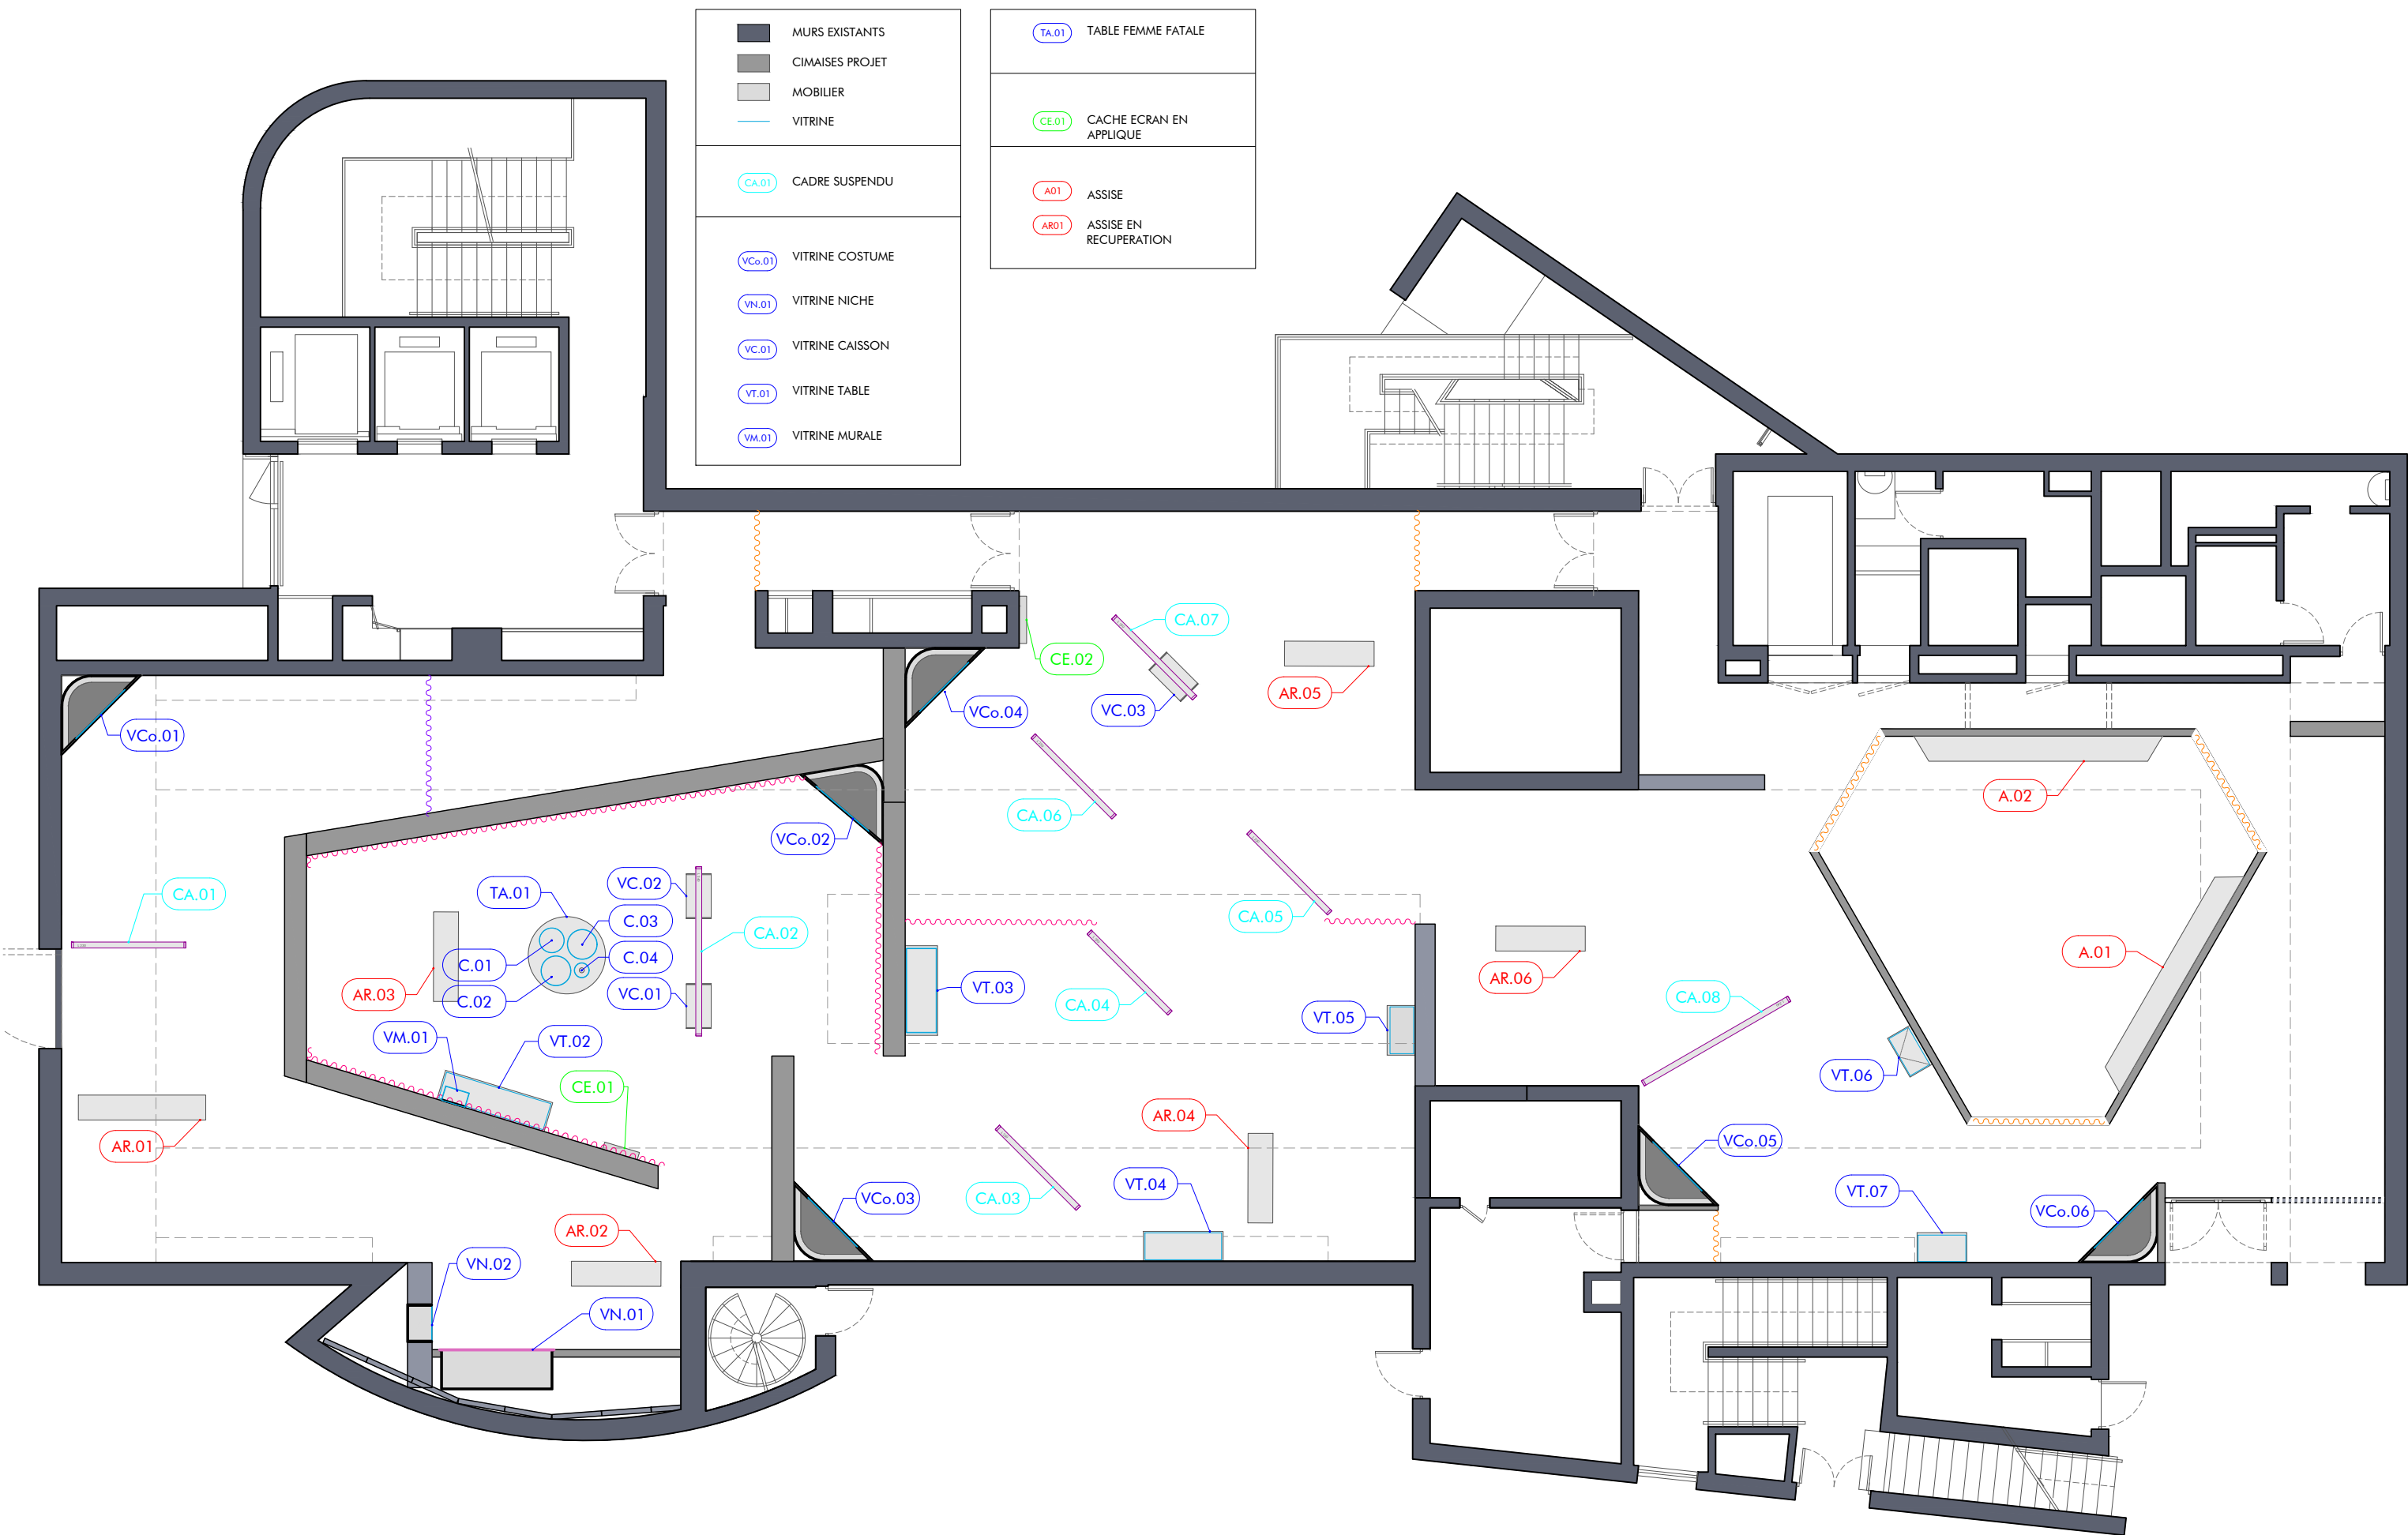


COUPE AA'

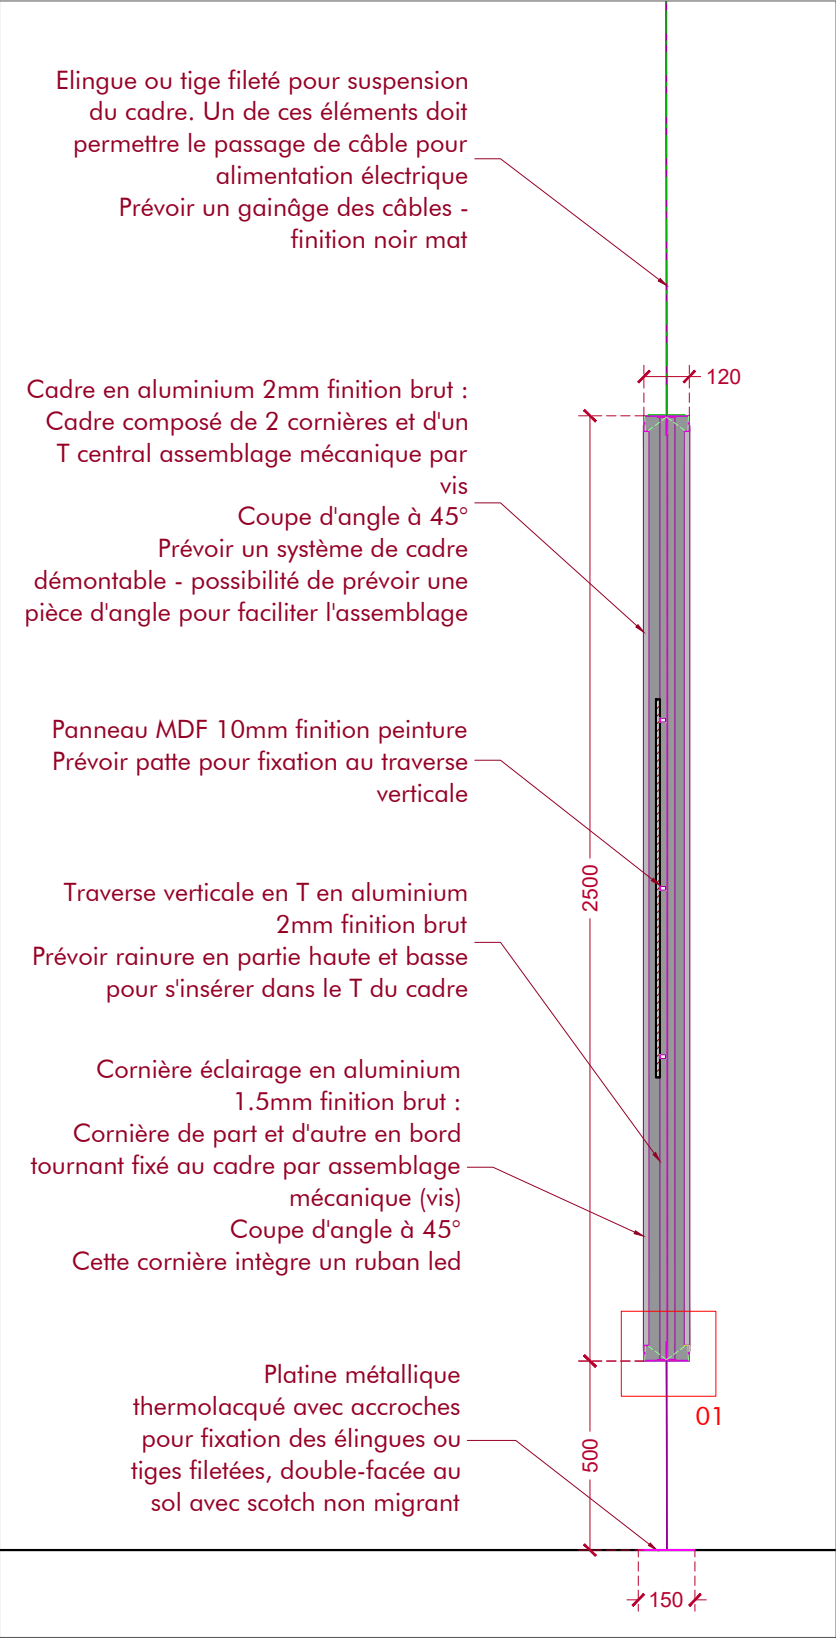


ELEVATION

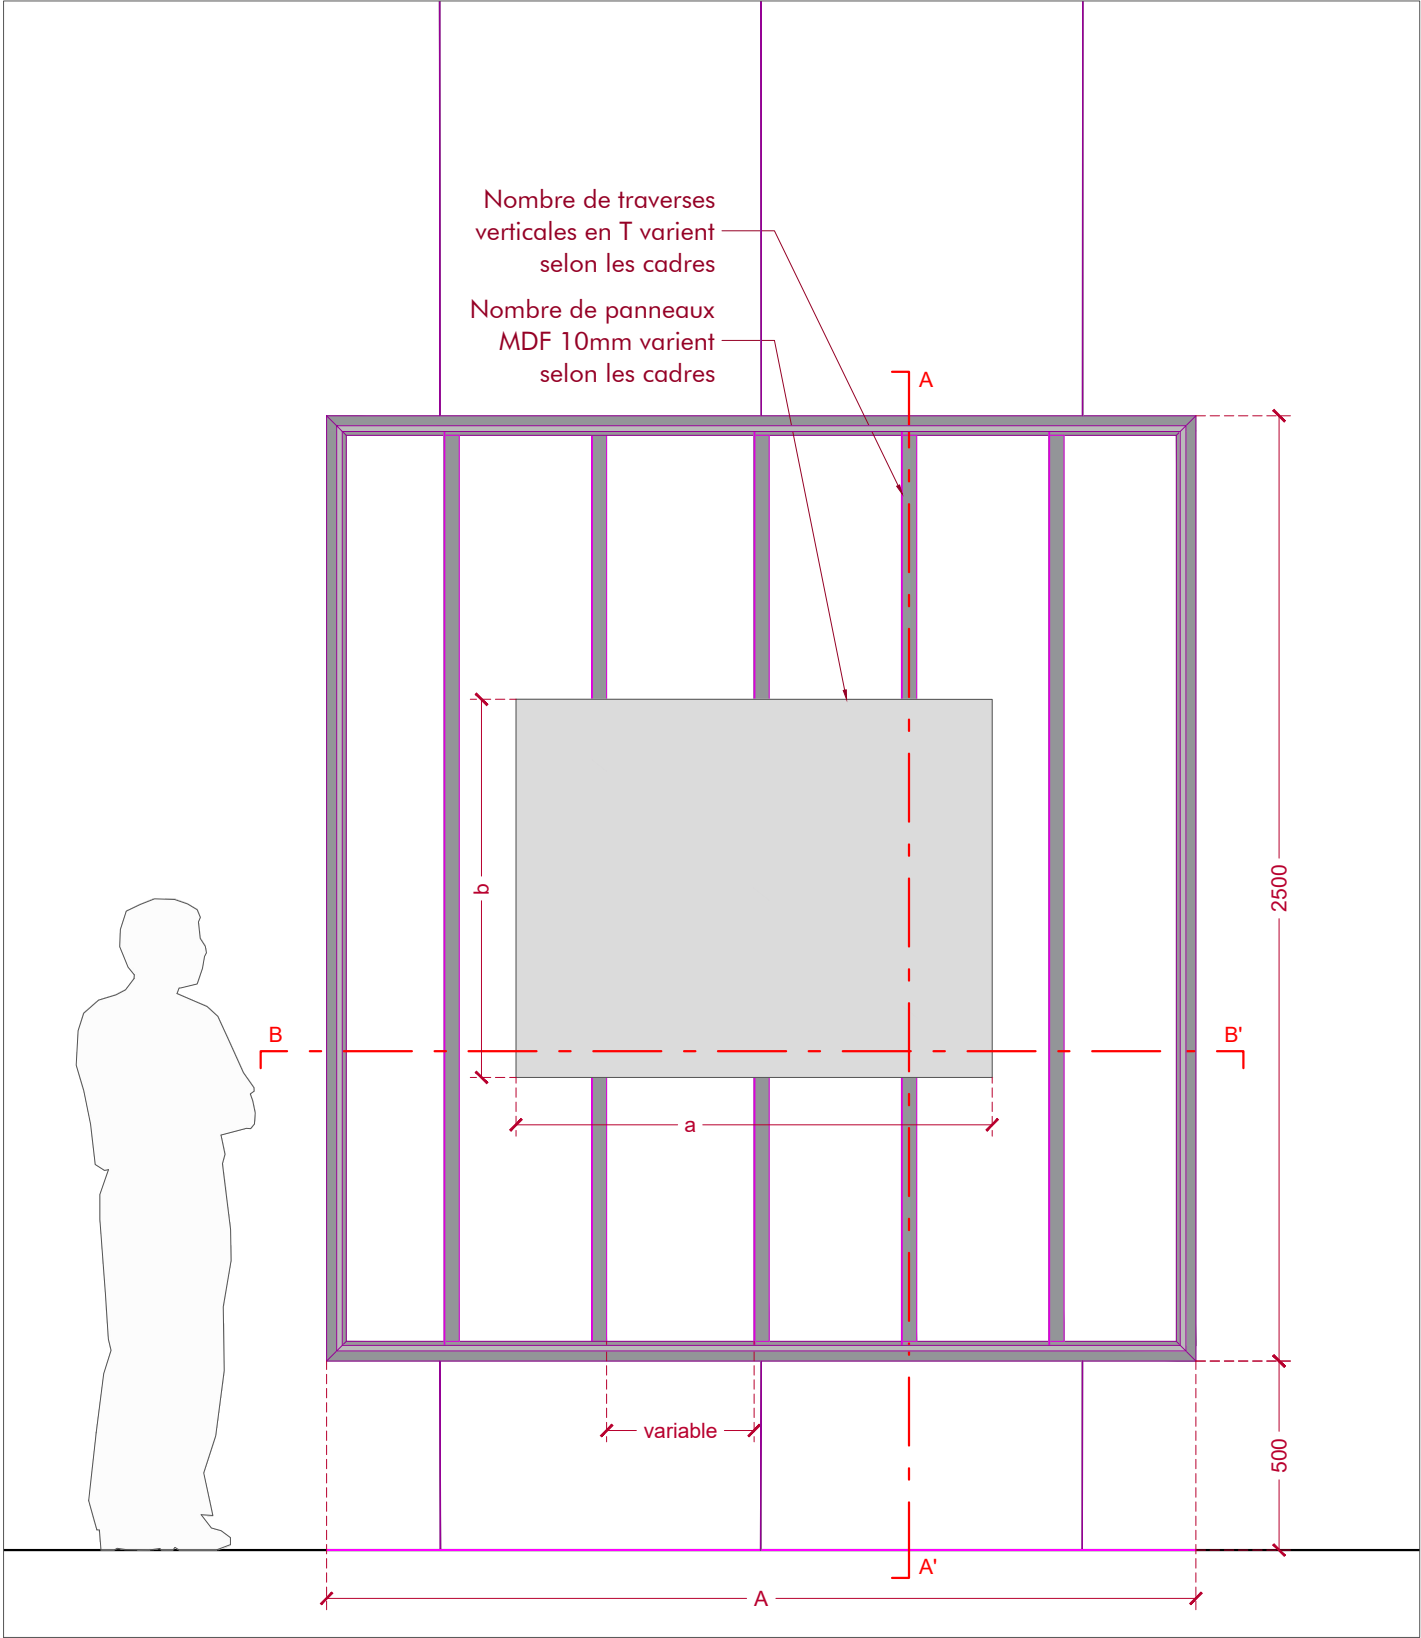

DETAIL 01 - ech : 1/5

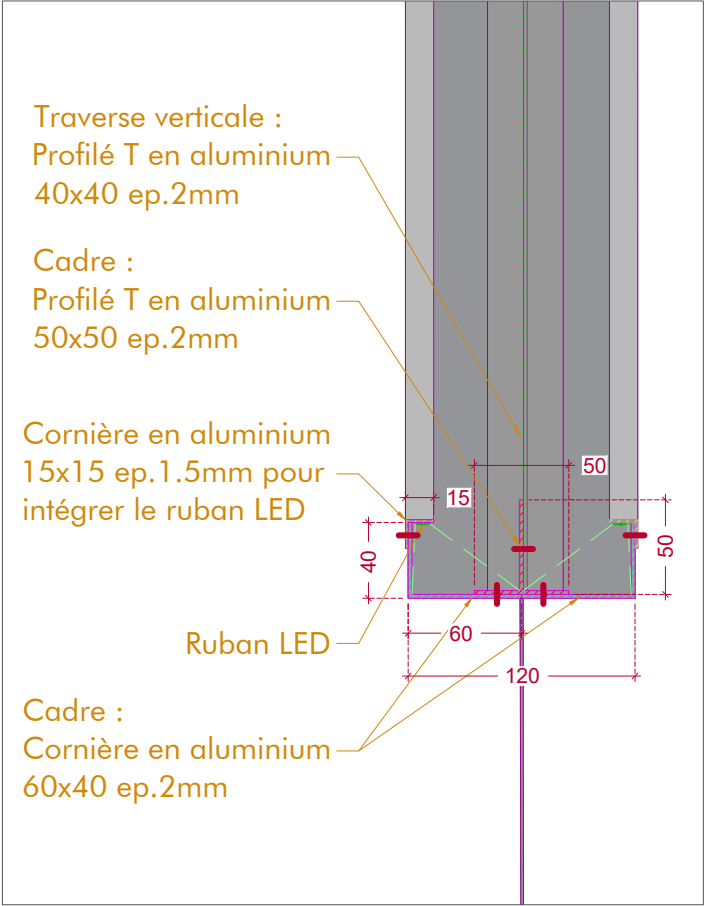




DETAIL 02 - ech : 1/5

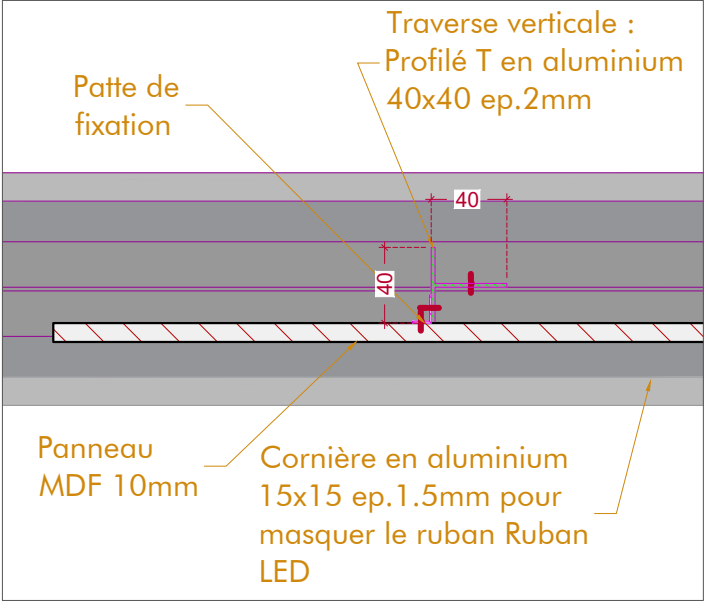


QUANTITATIF

LONGUEUR = A	NOMBRE DE CADRE
2300 mm	6
3400 mm	2

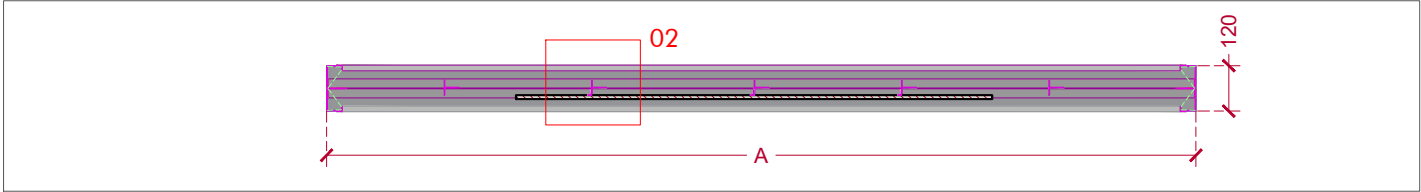


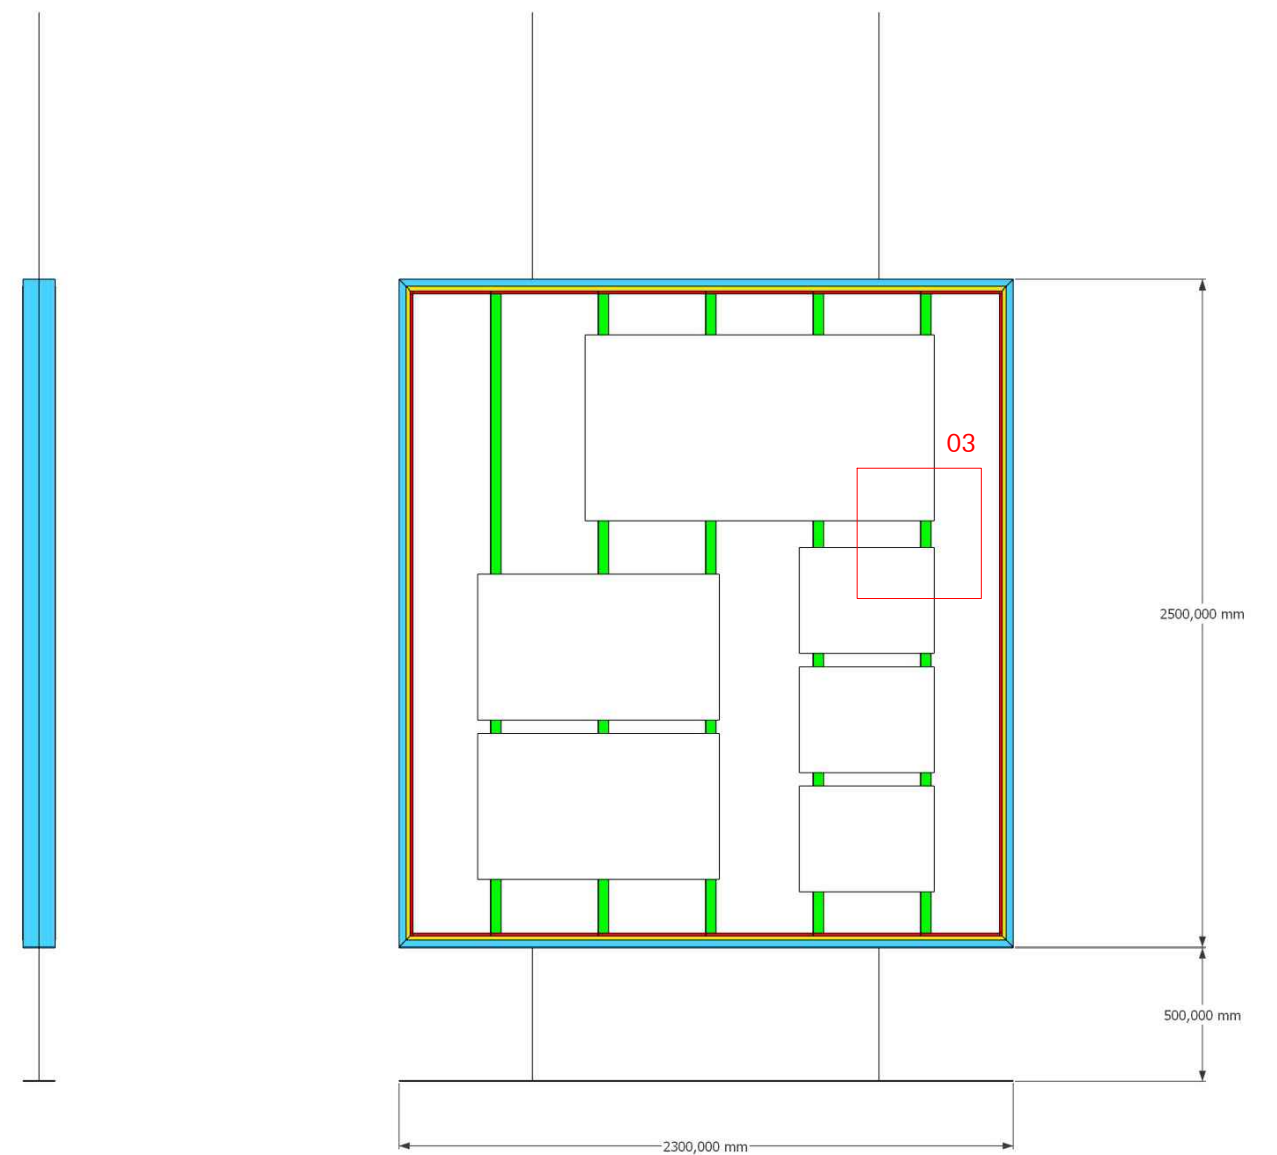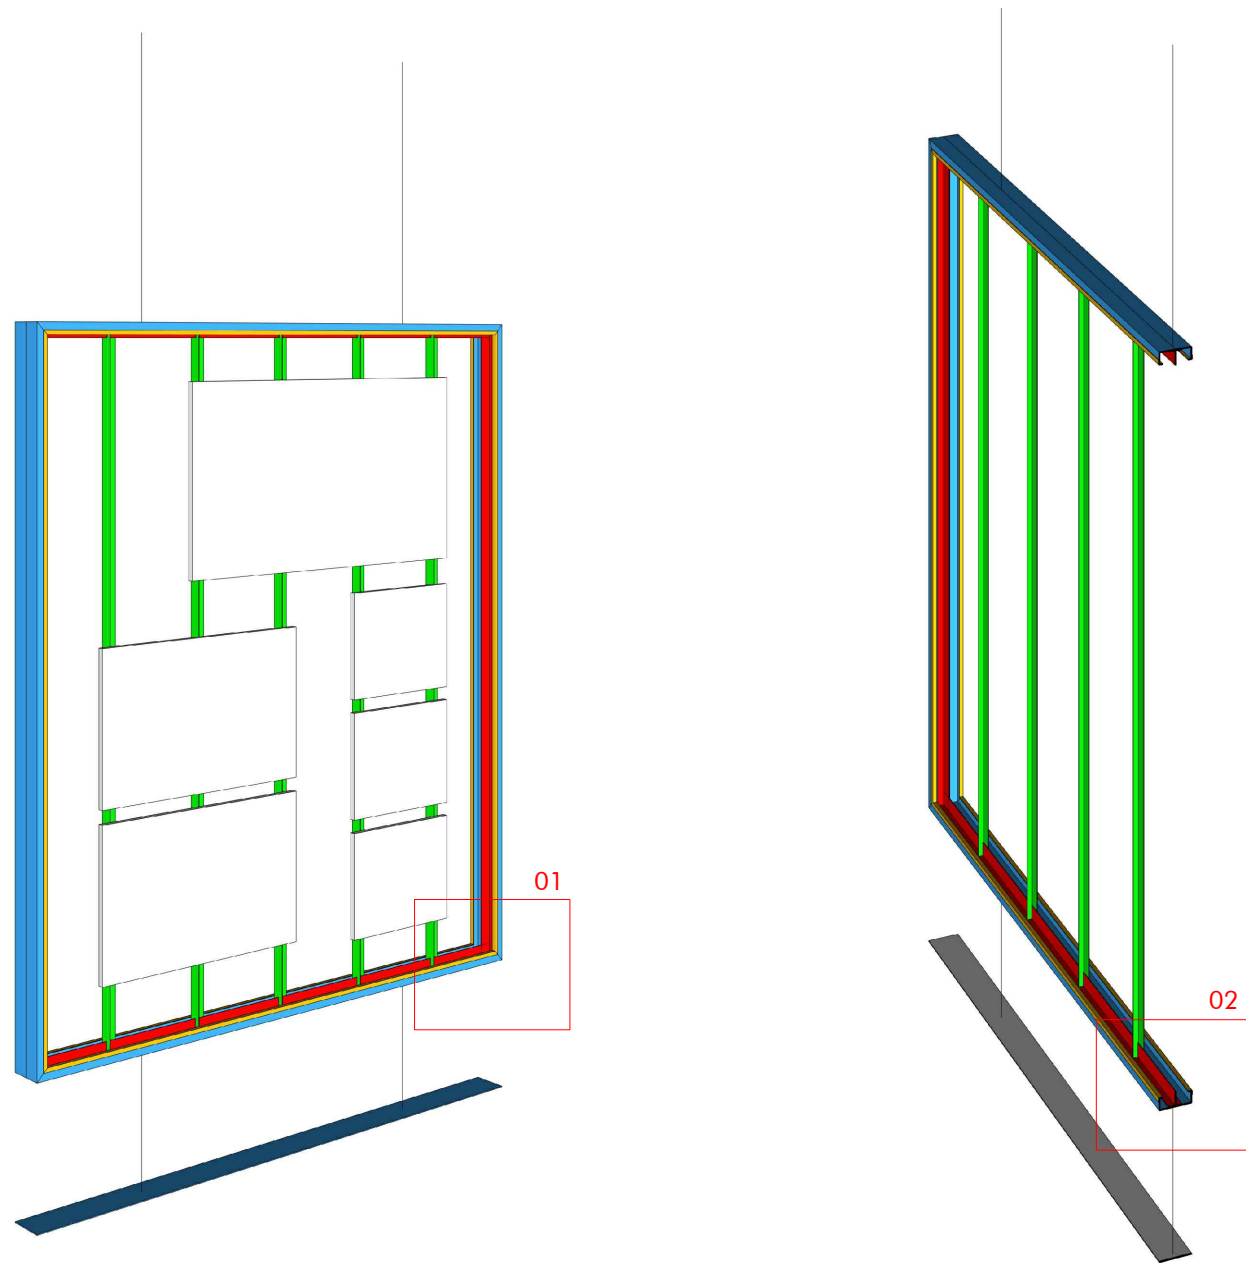


DETAIL 01

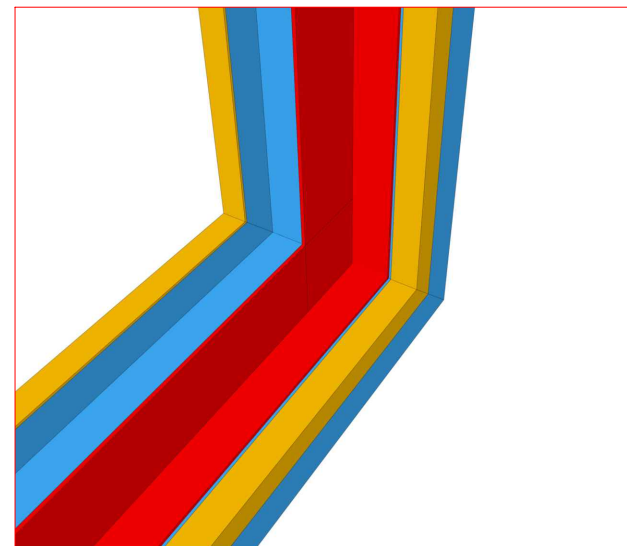


DETAIL 02

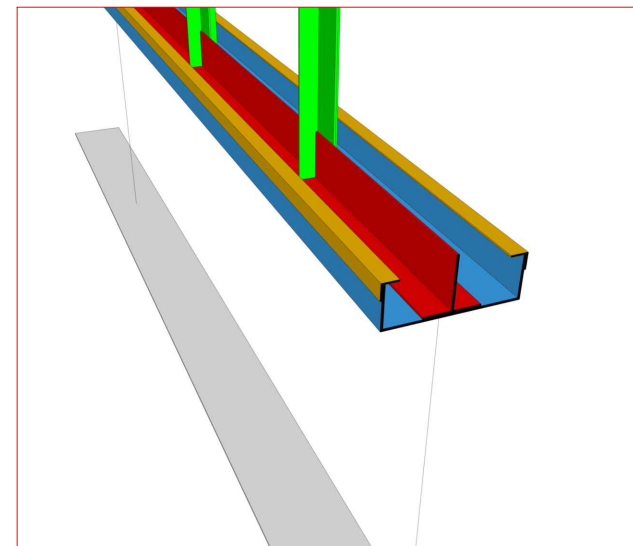



DETAIL 03

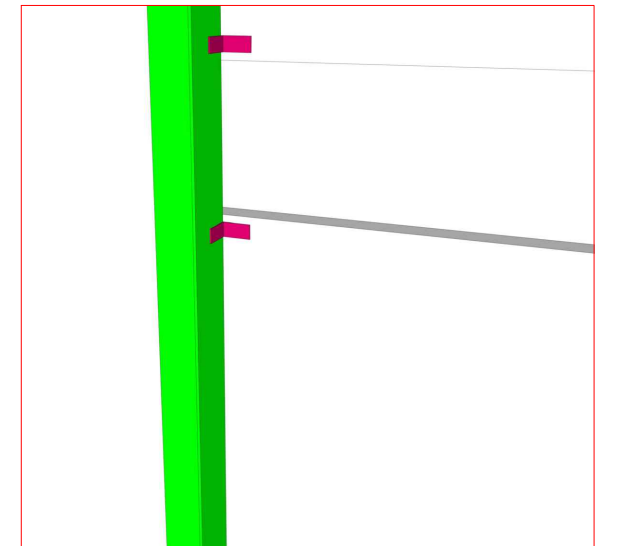


ELEVATION CA.01 - RECTO

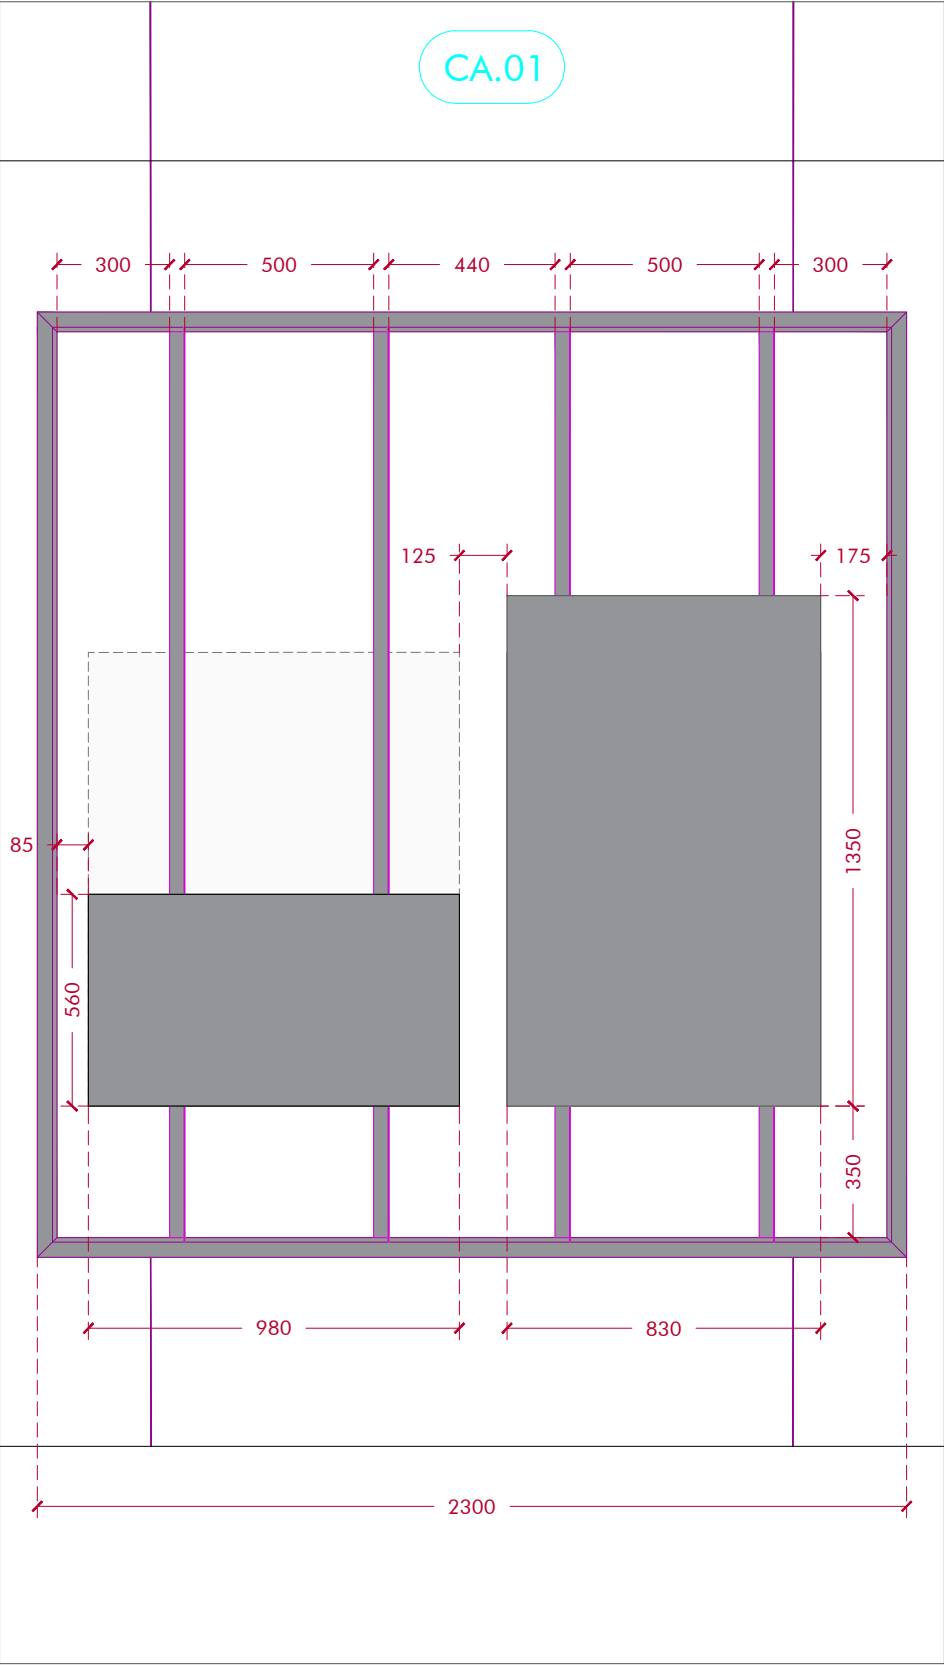



ELEVATION CA.01 - VERSO

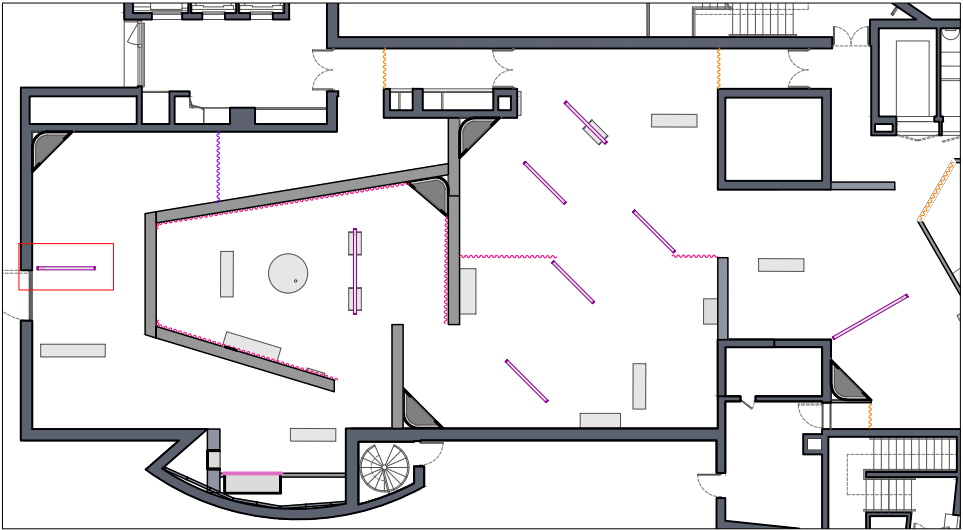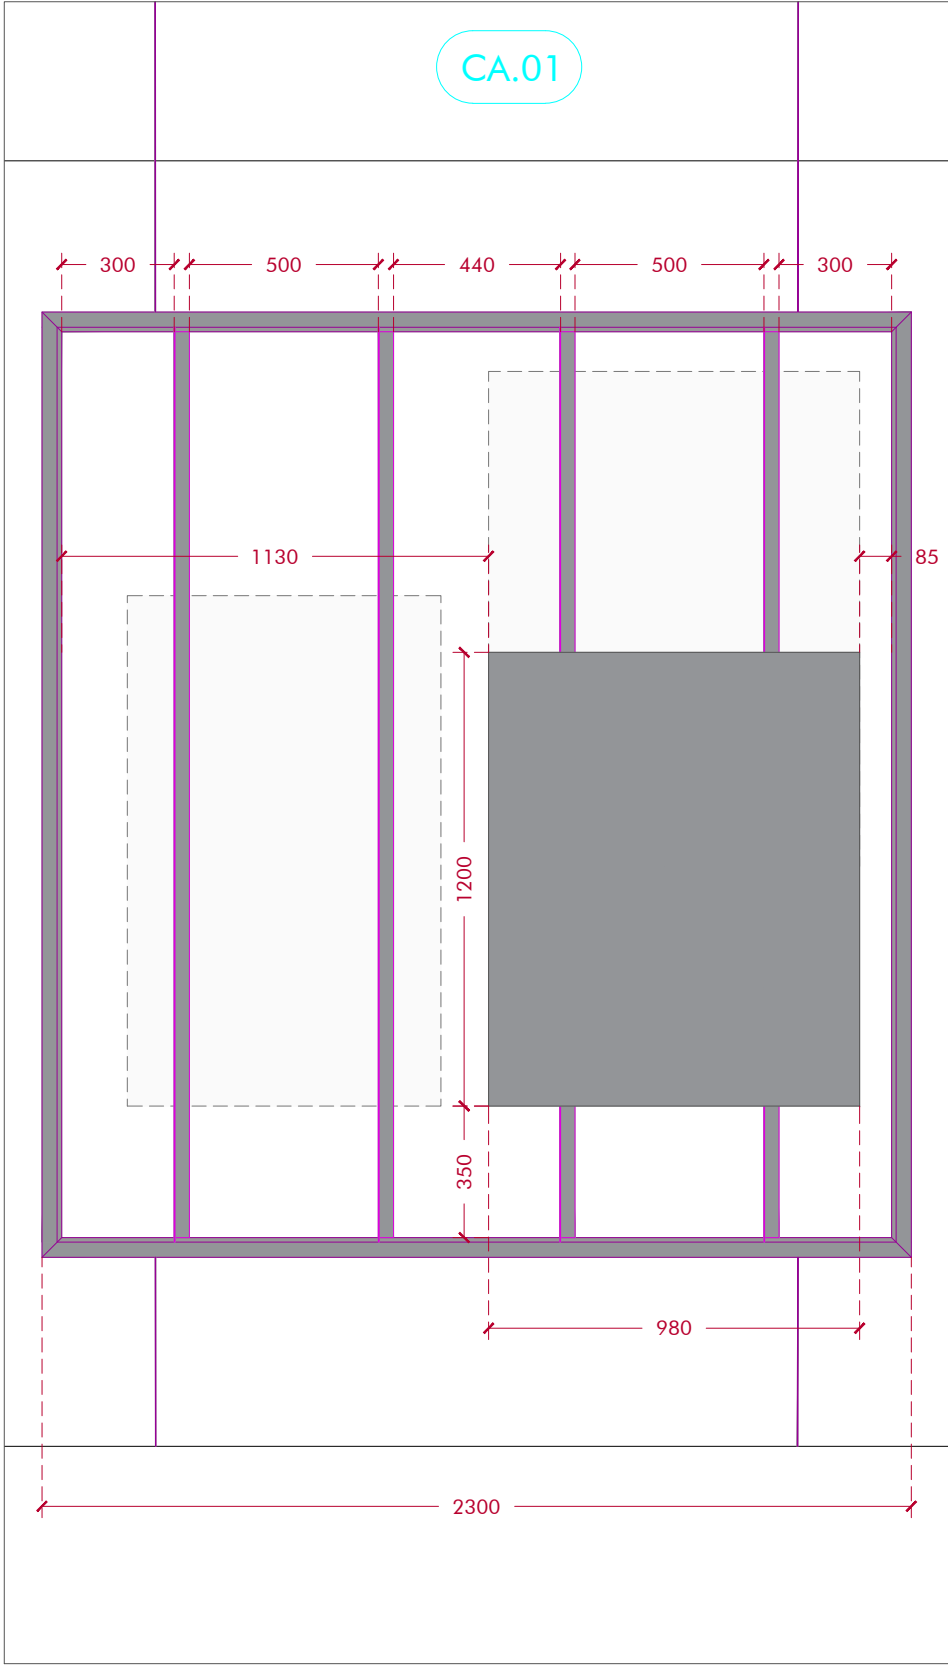


ELEVATION CA.02 - RECTO

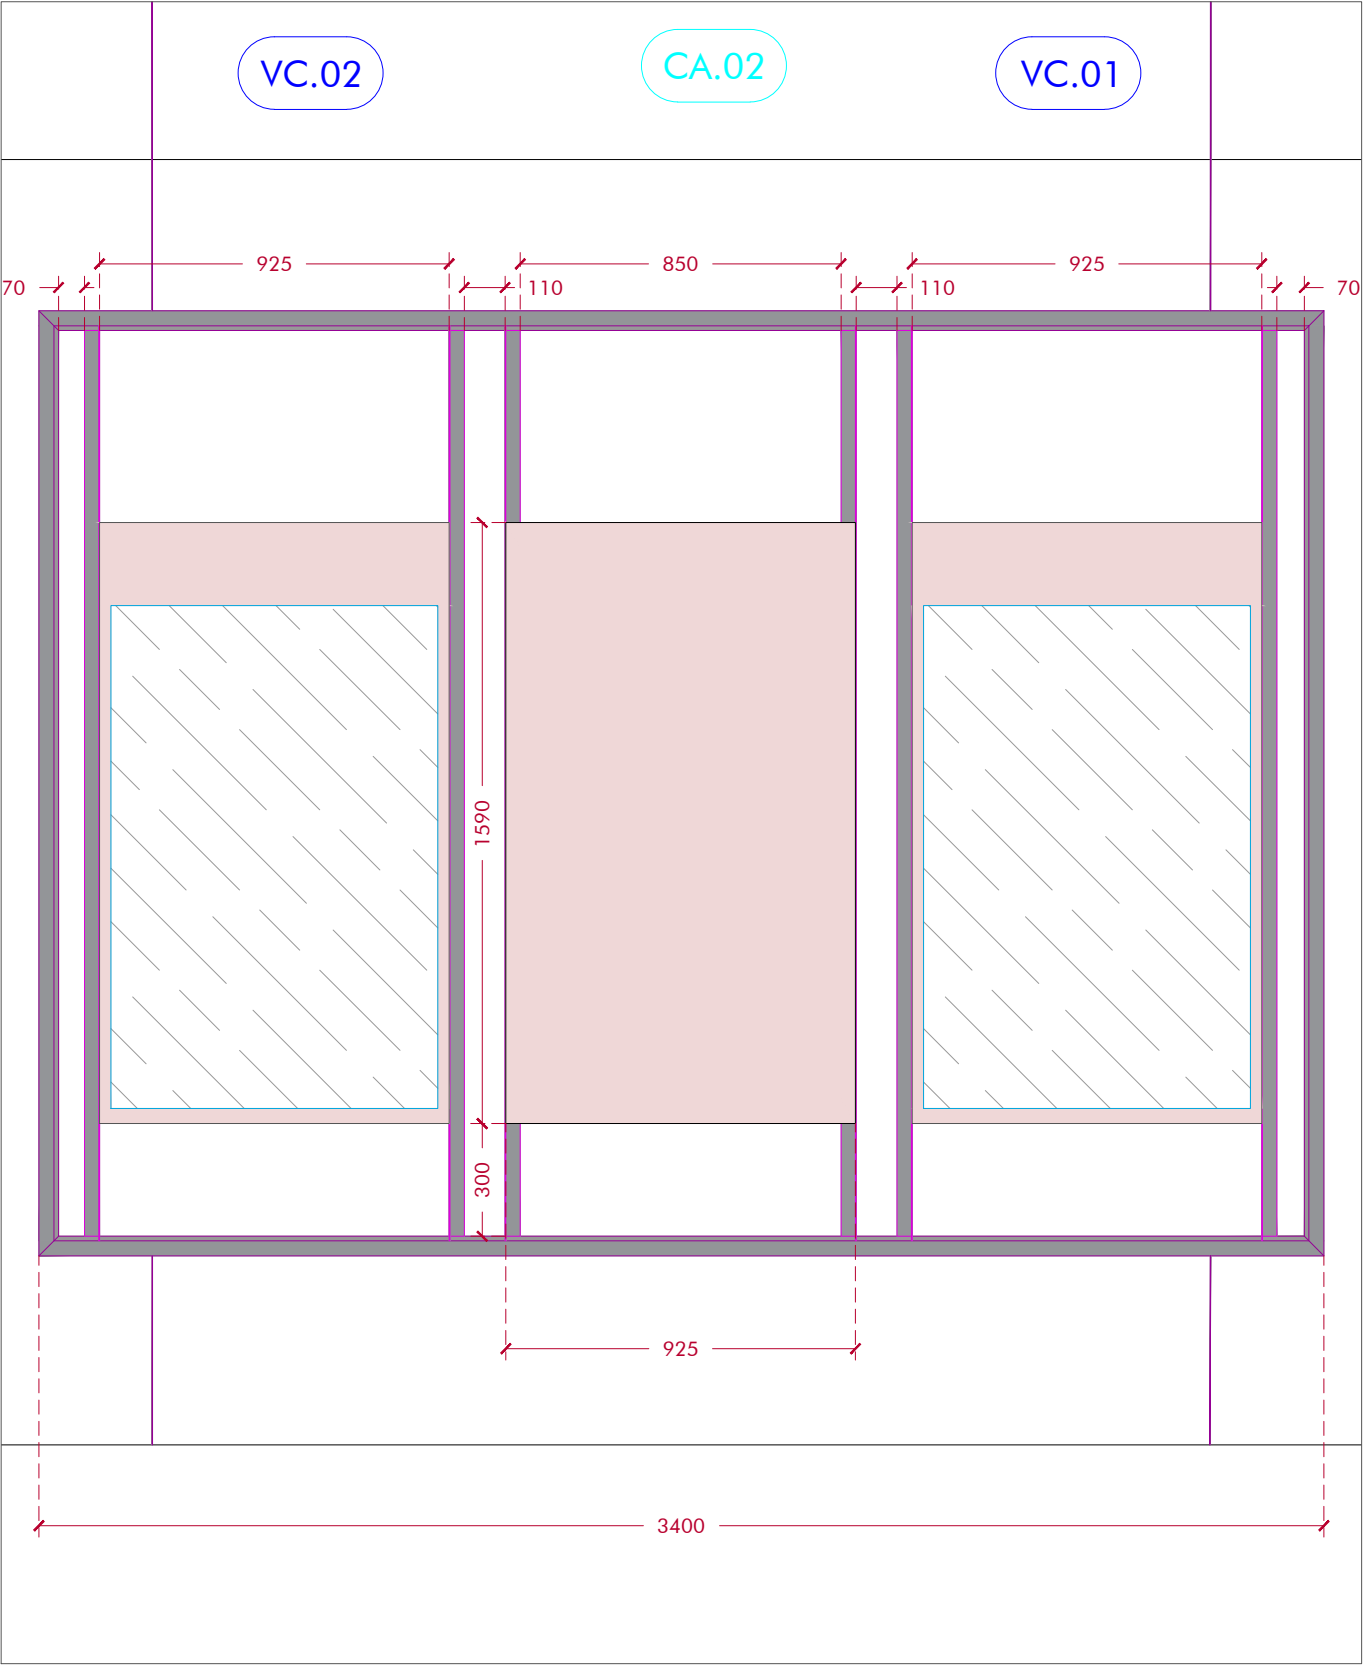



ELEVATION CA.02 - VERSO

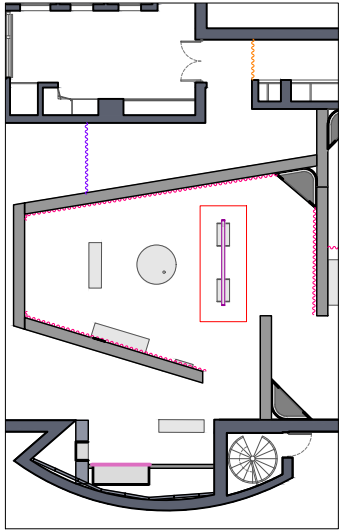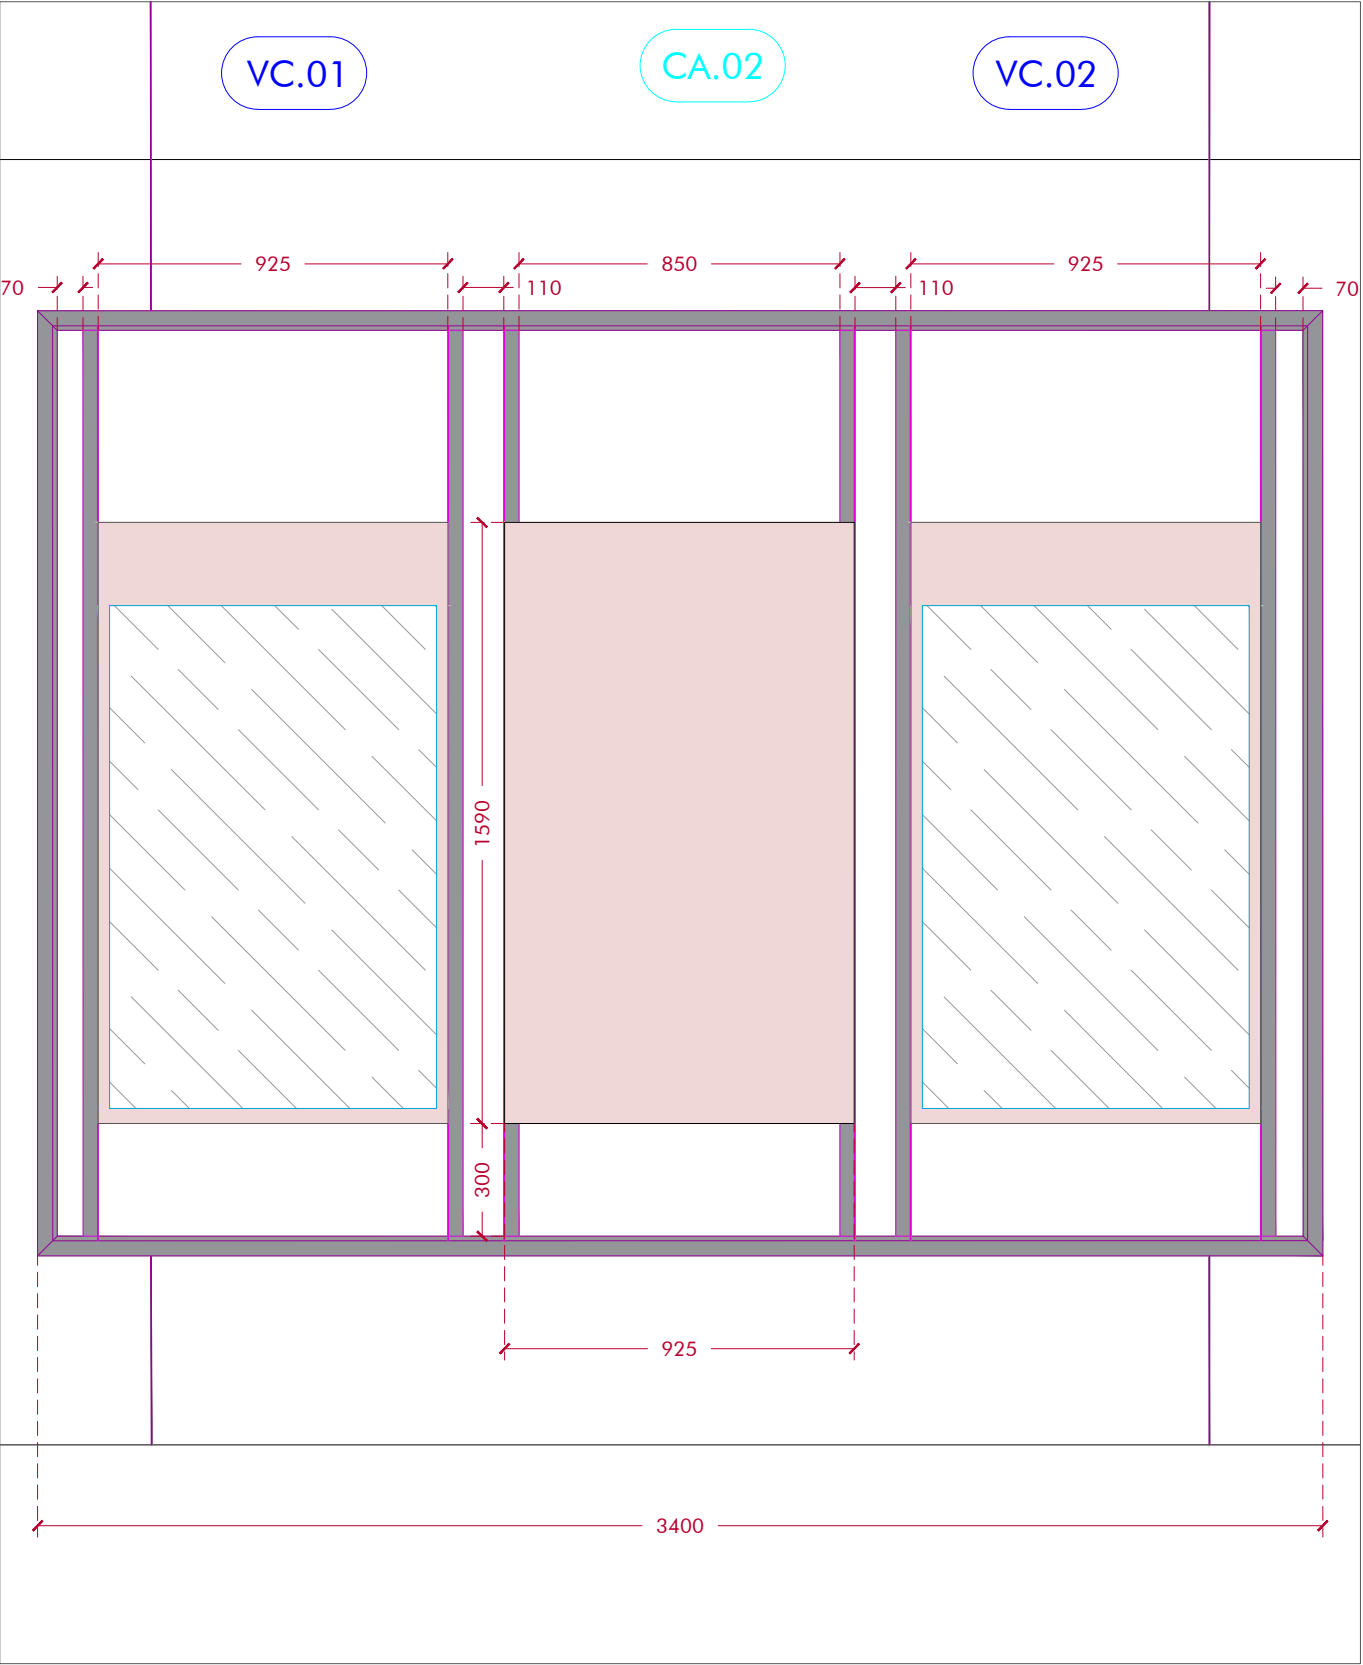


ELEVATION CA.03 - RECTO

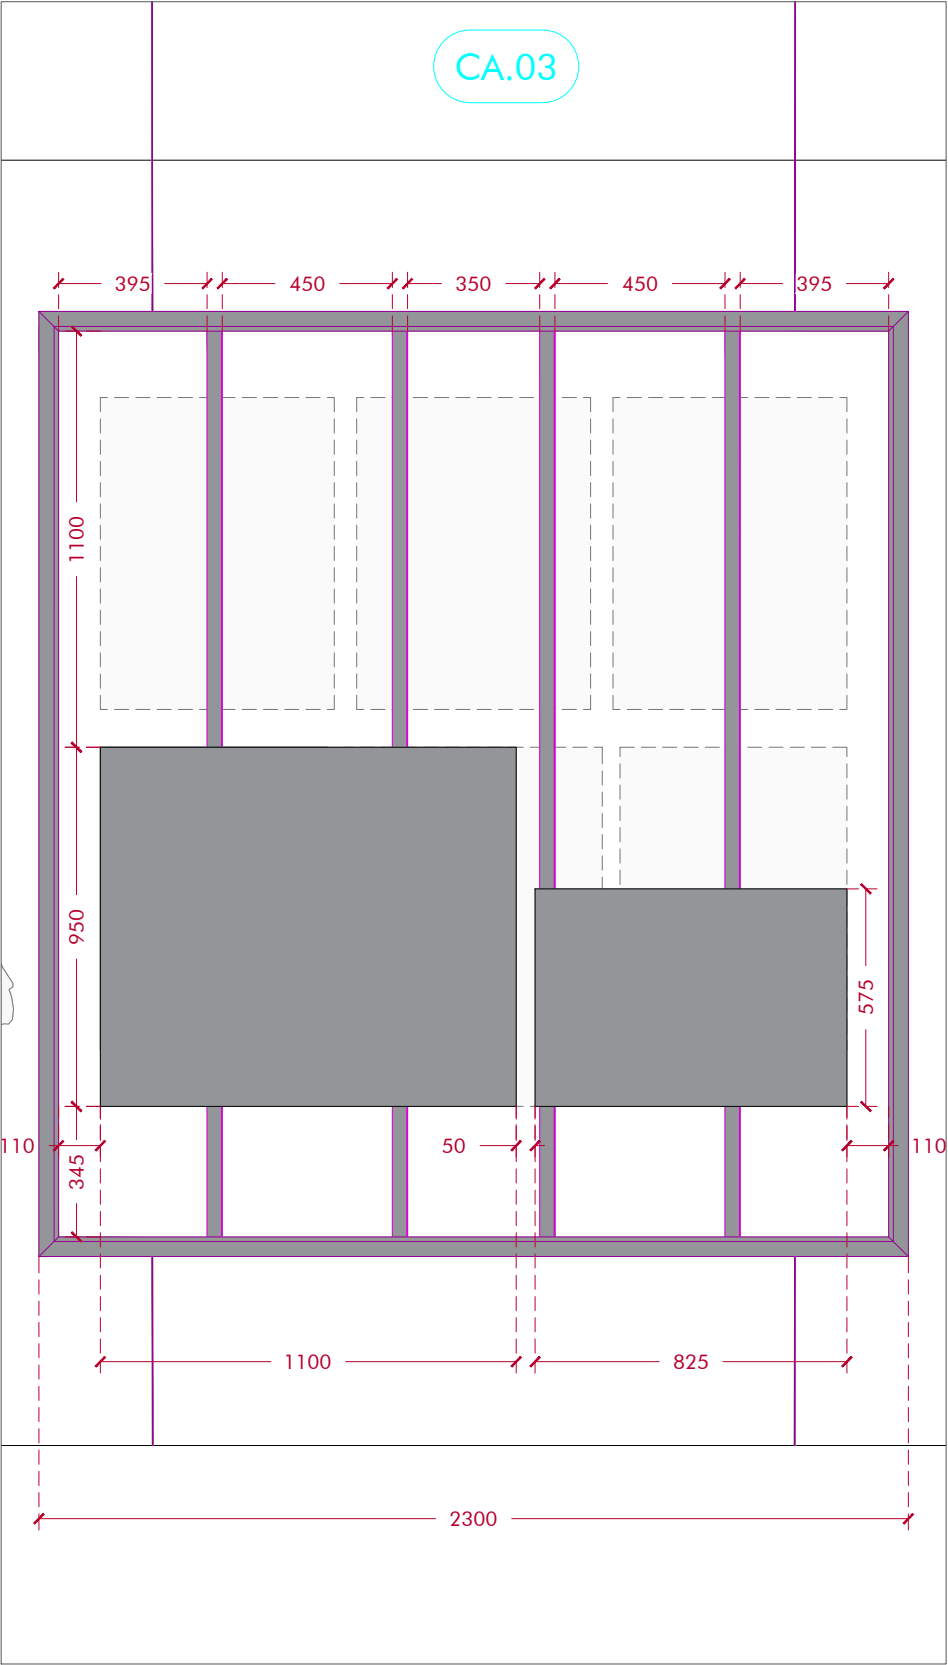



ELEVATION CA.03 - VERSO

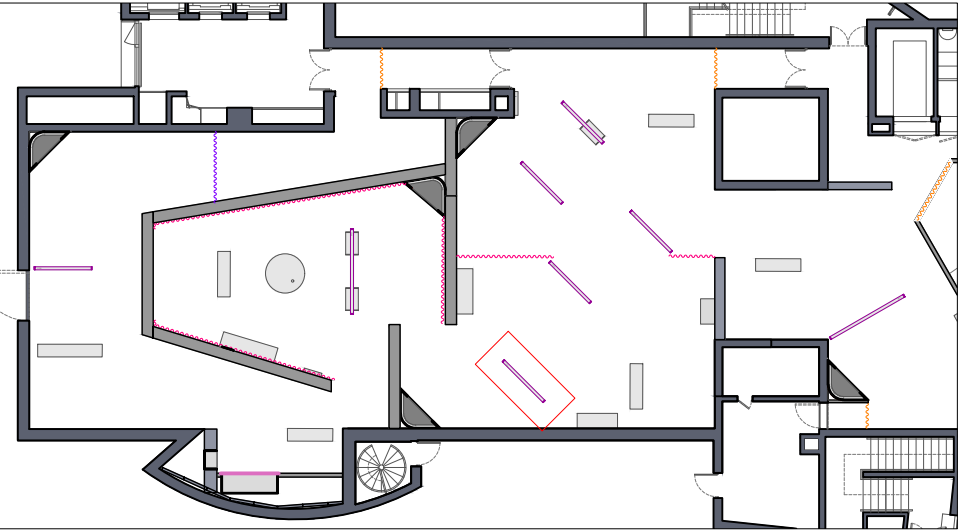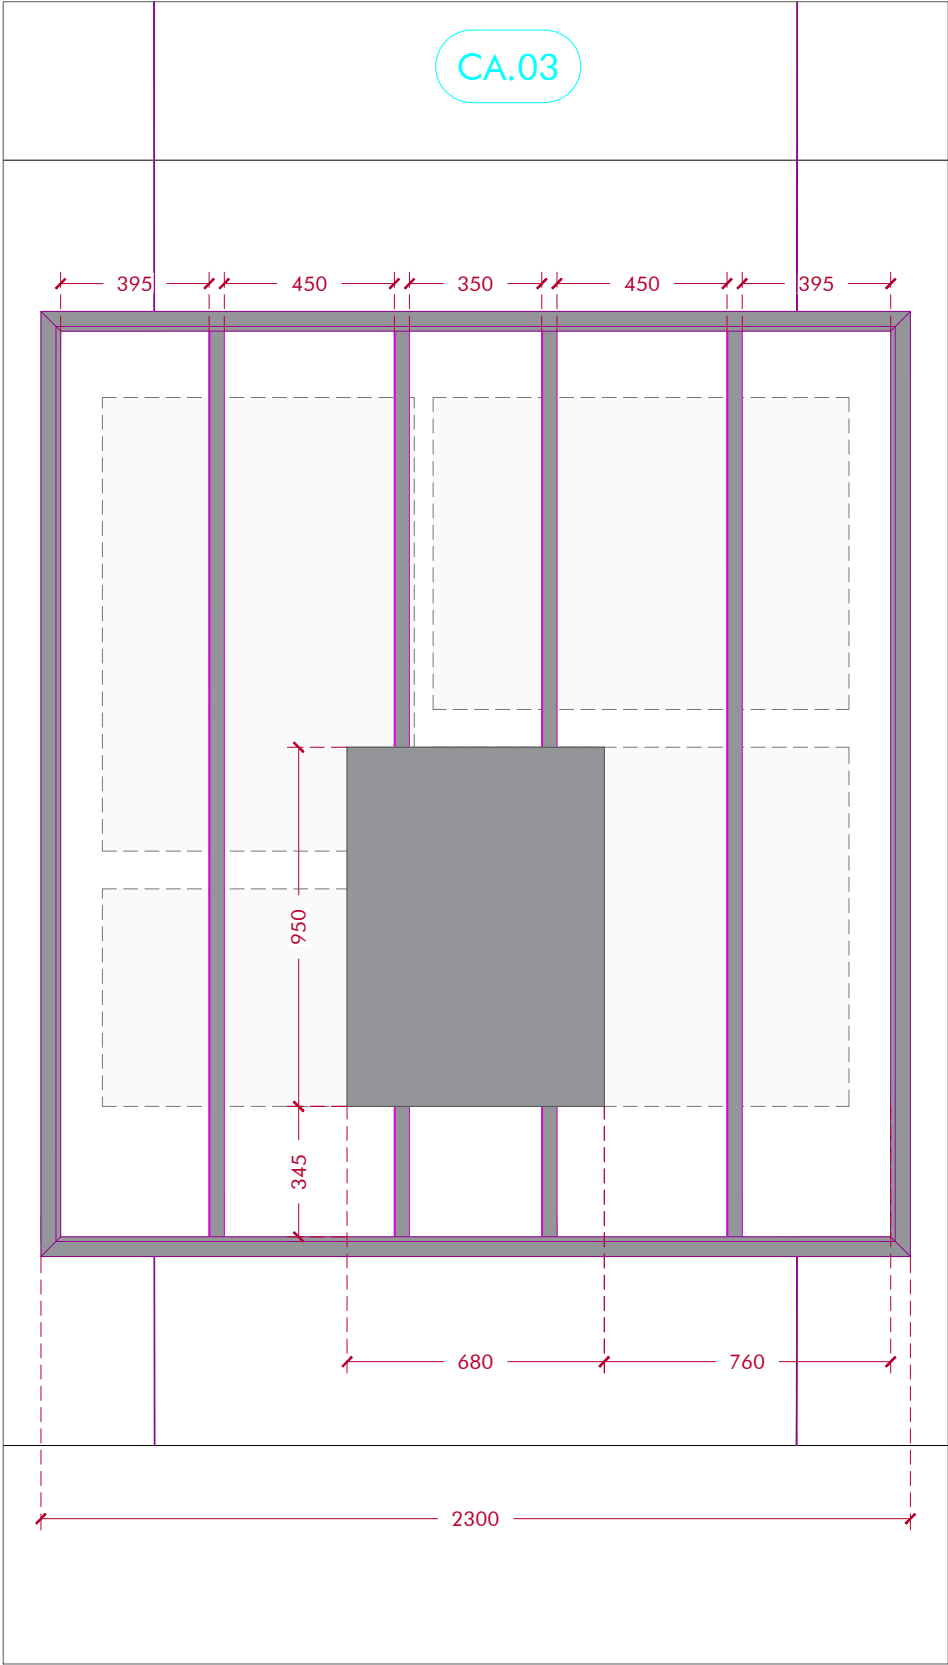


ELEVATION CA.04 - RECTO

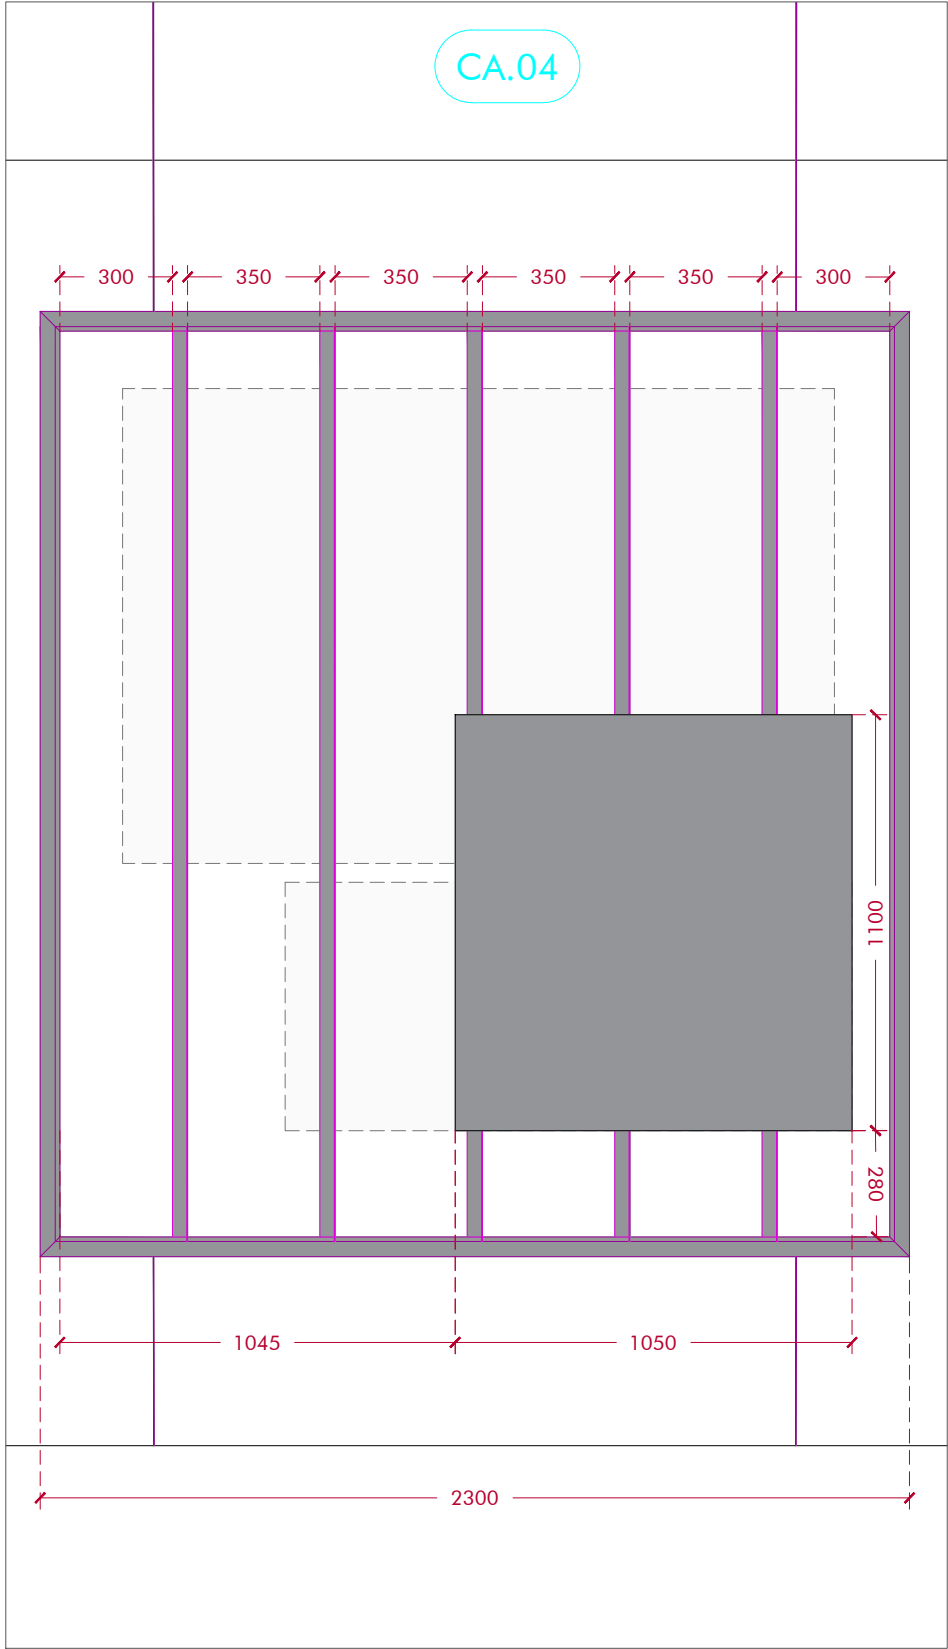



ELEVATION CA.04 - VERSO

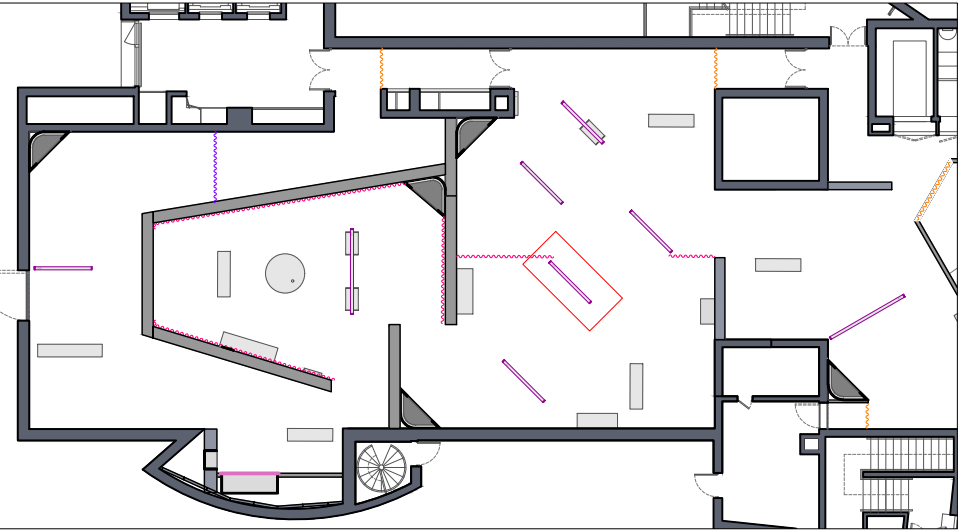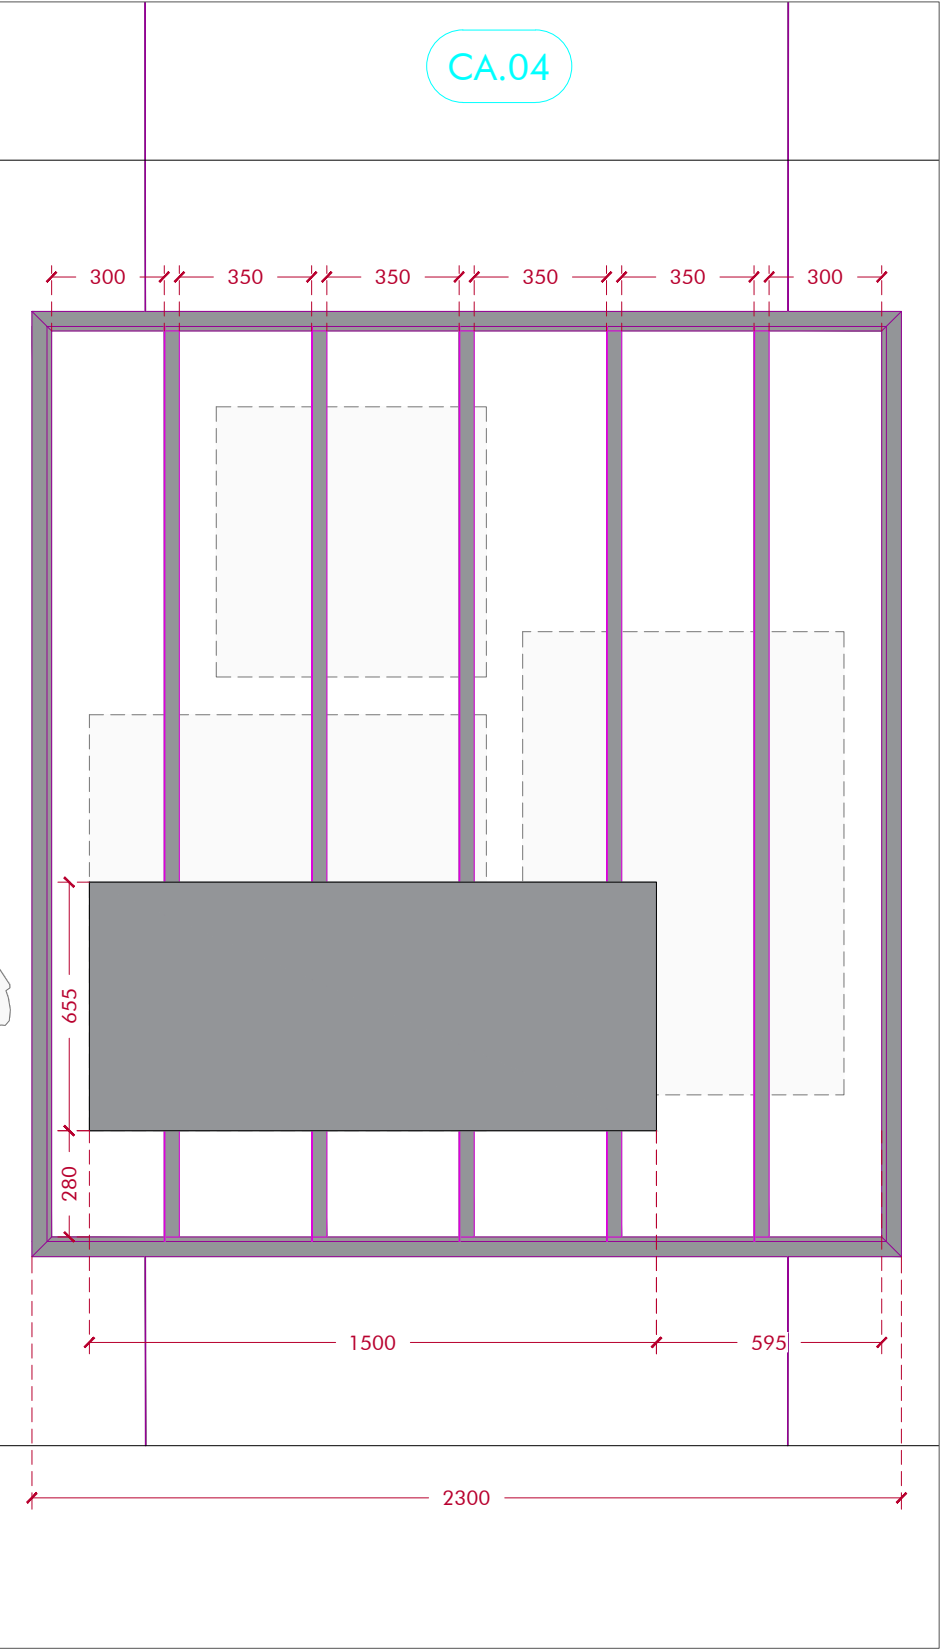


ELEVATION CA.05 - RECTO

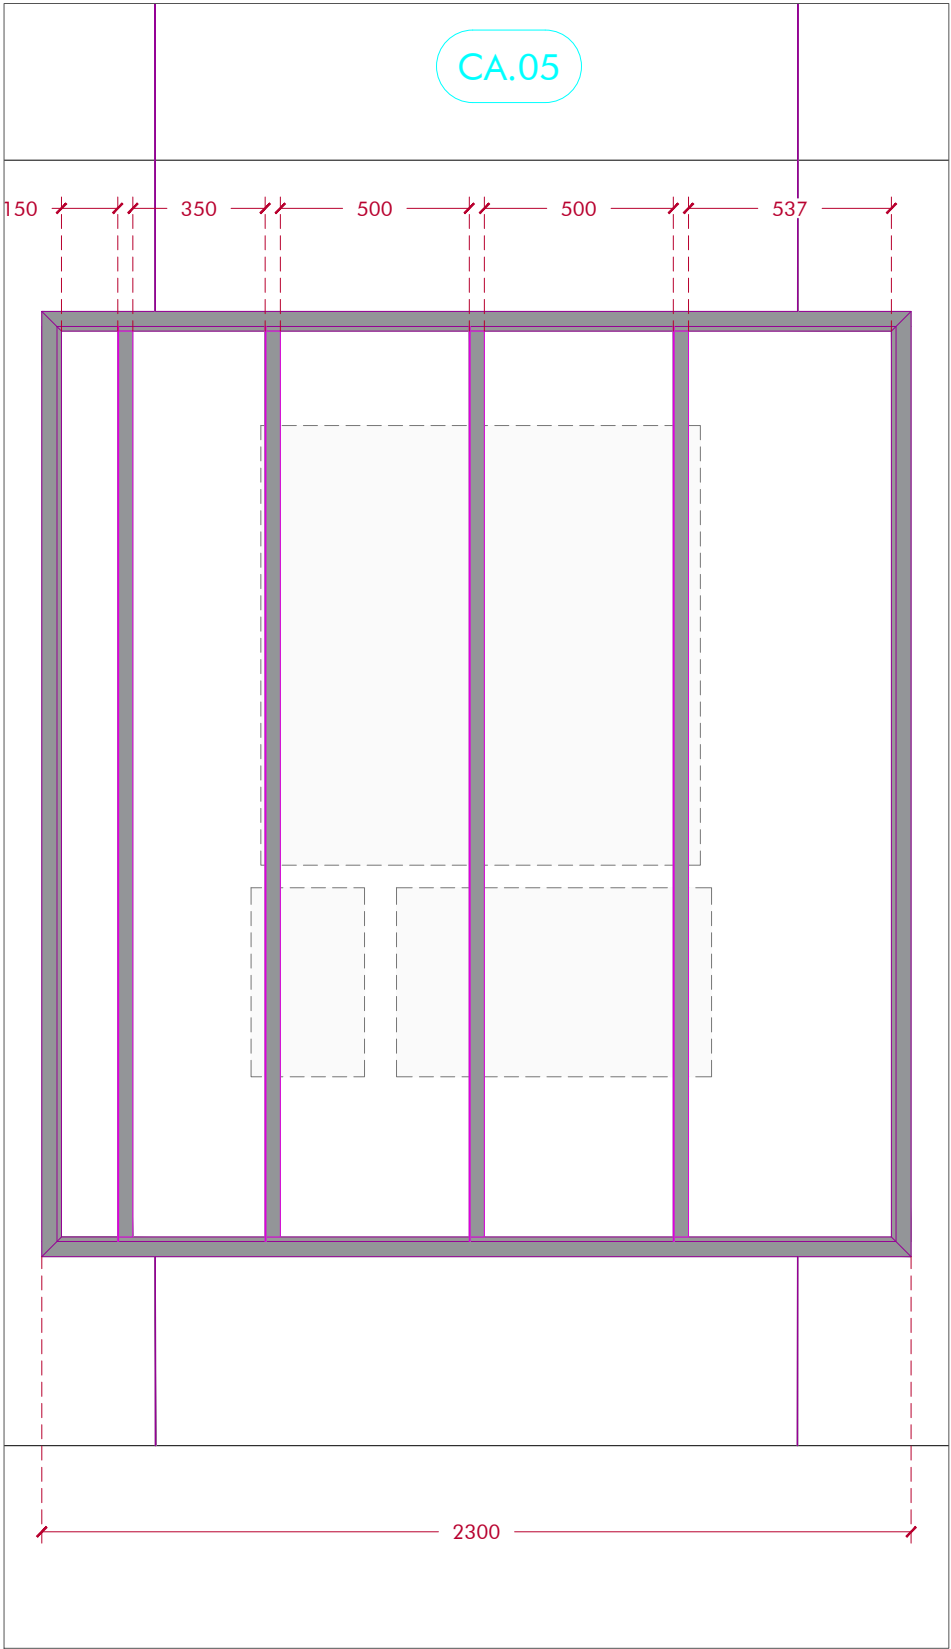



ELEVATION CA.05 - VERSO

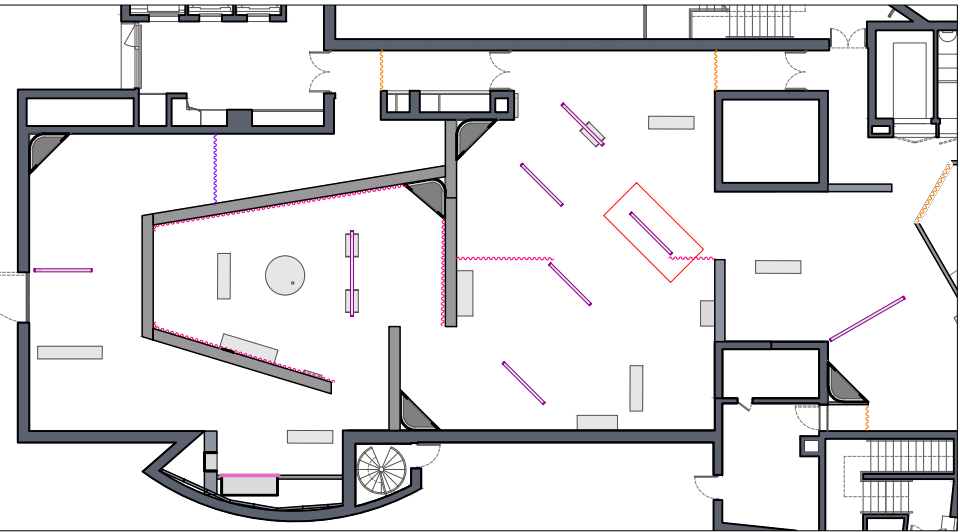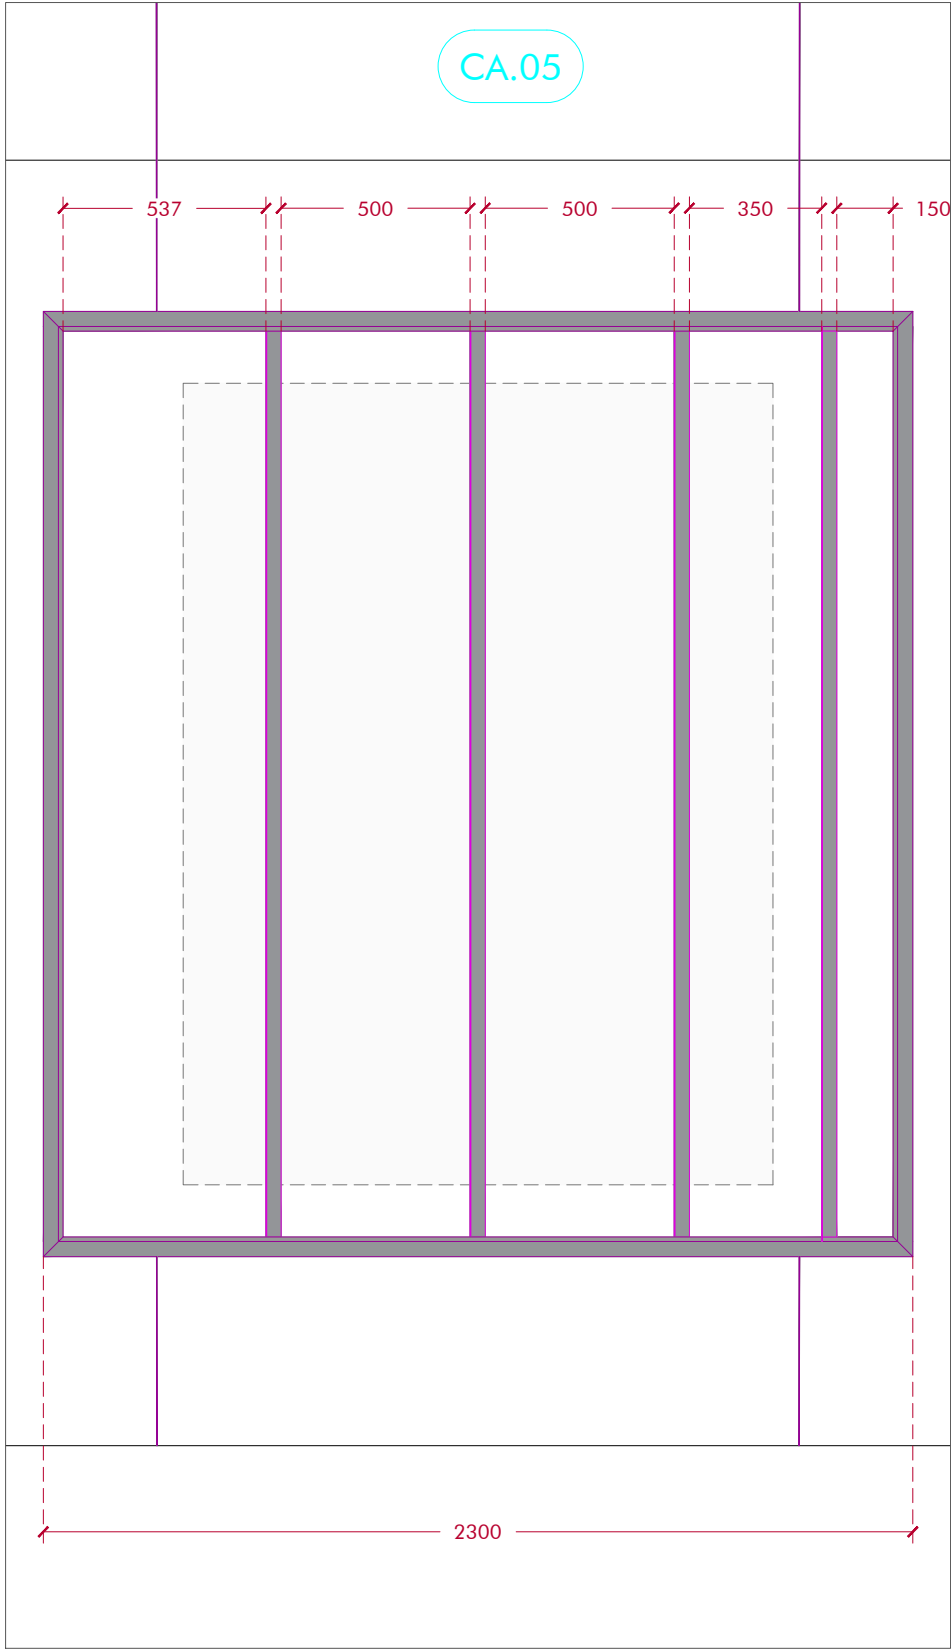


ELEVATION CA.06 - RECTO

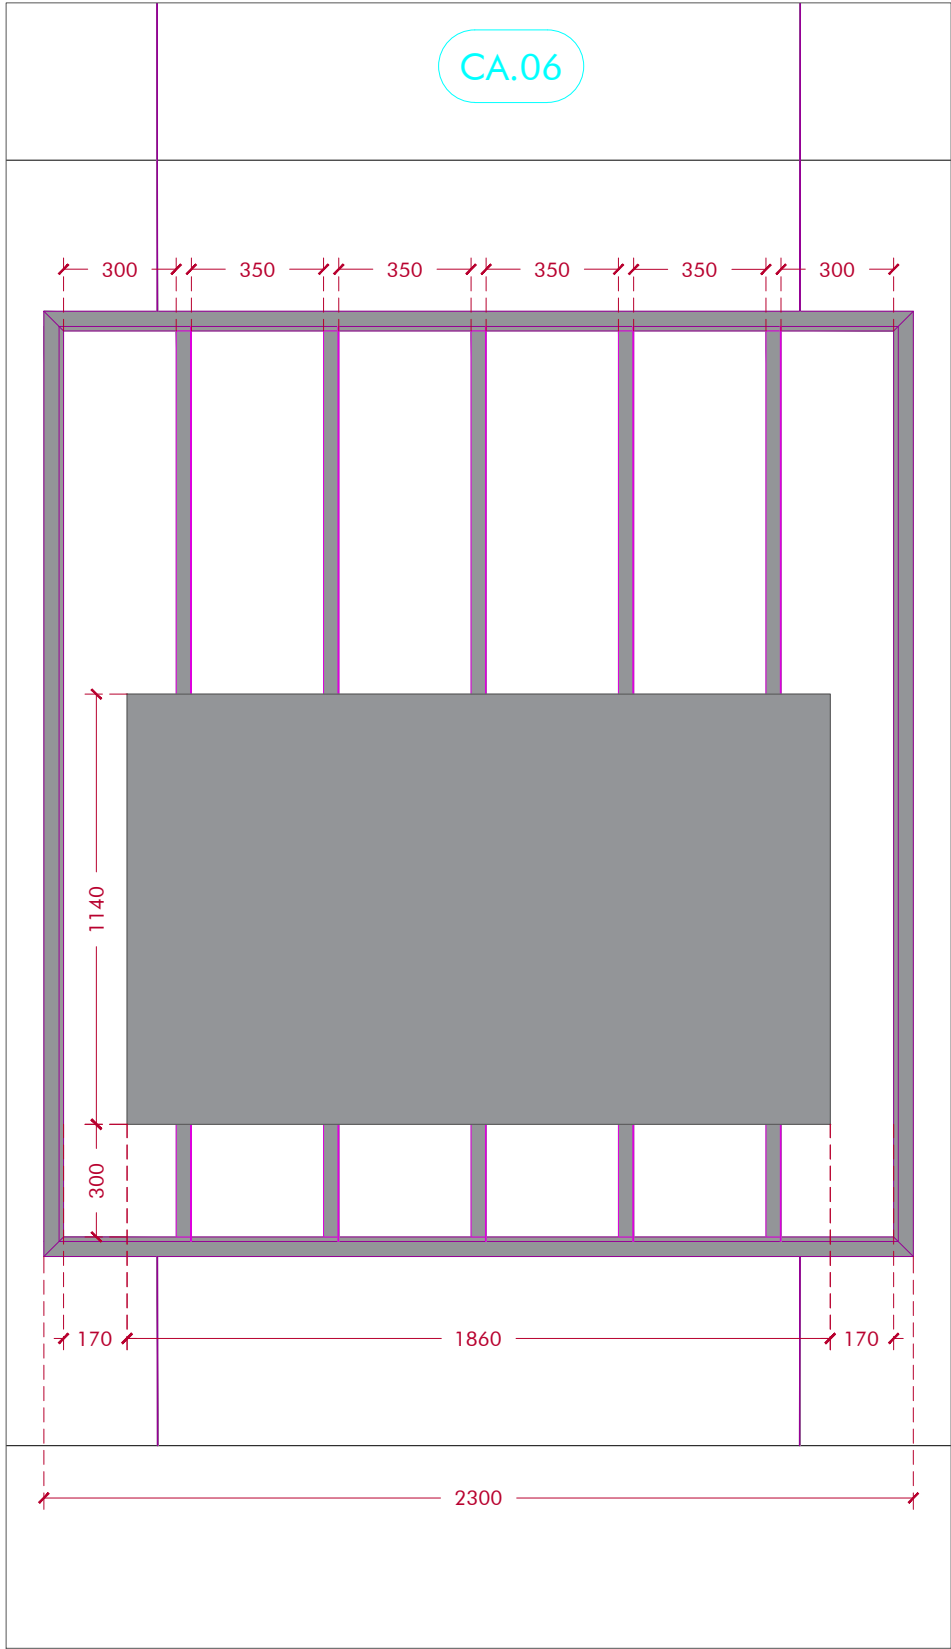



ELEVATION CA.06 - VERSO

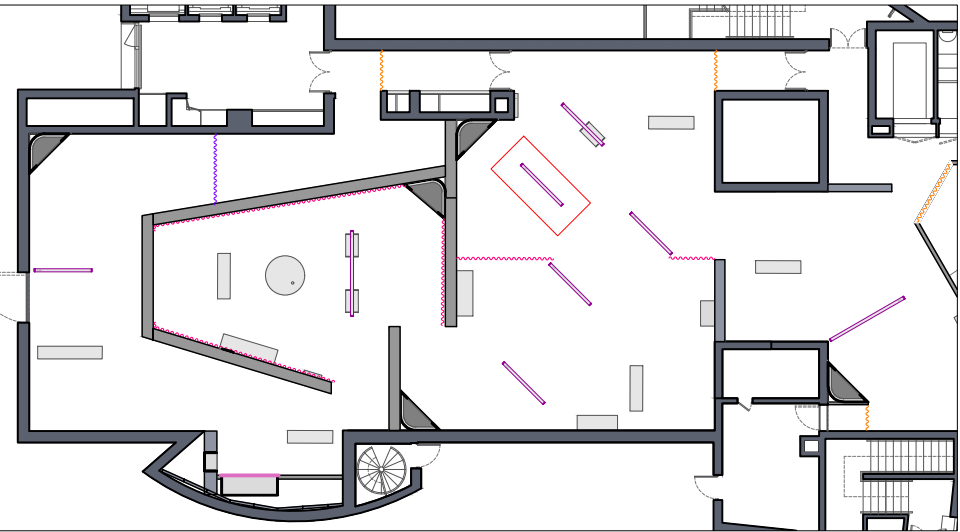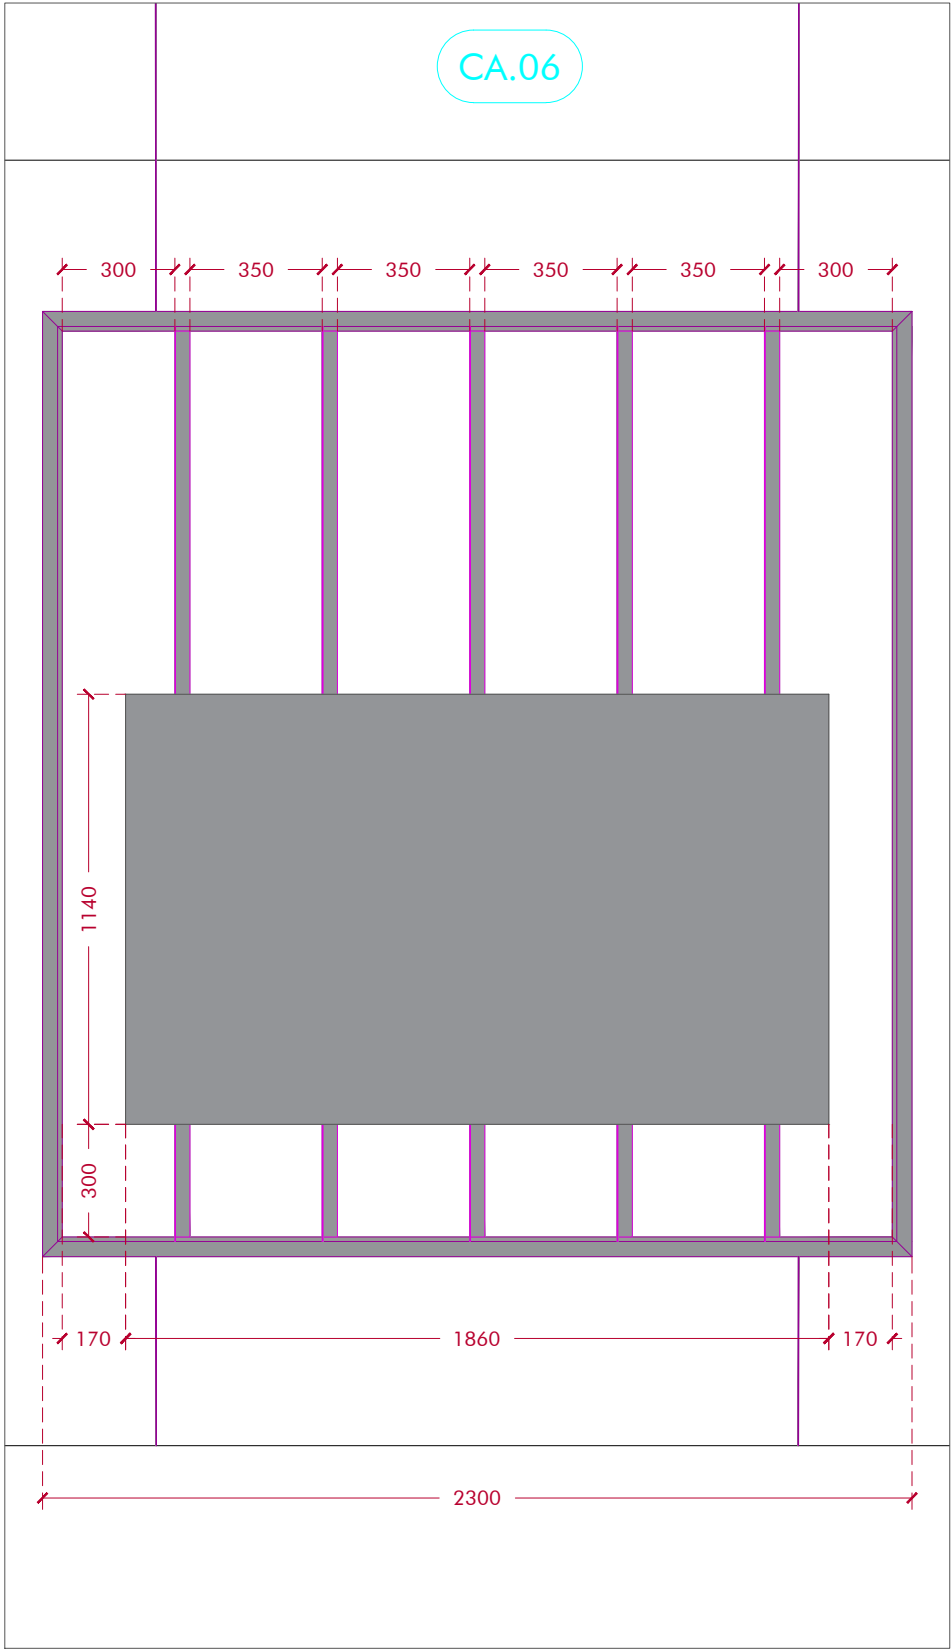


ELEVATION CA.07 - RECTO

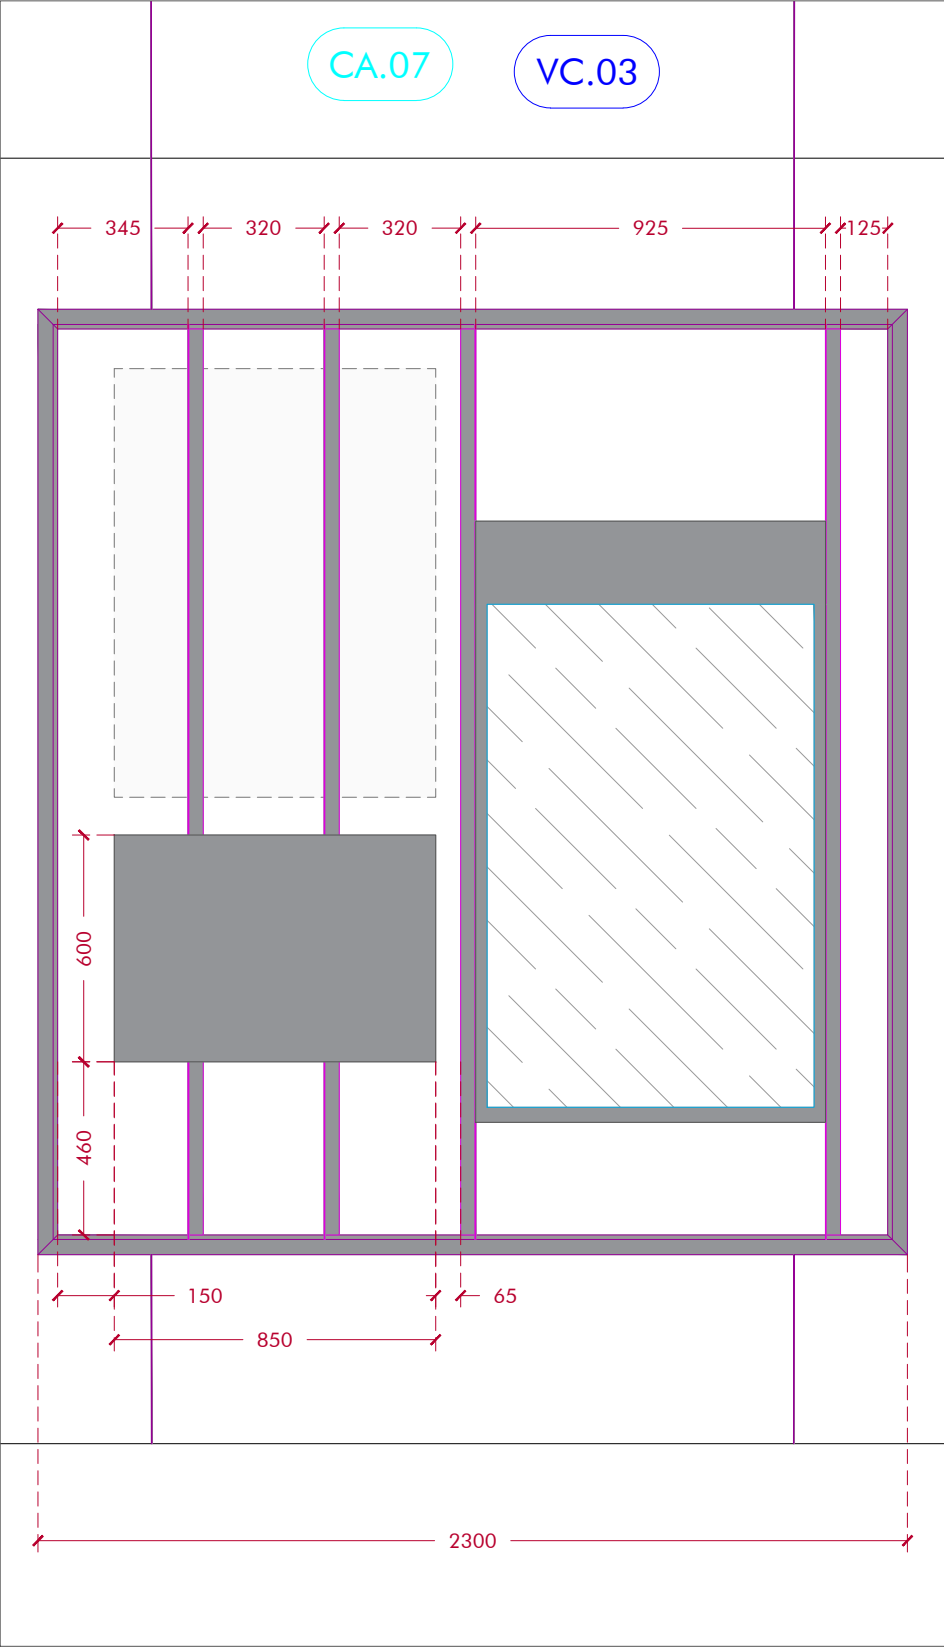



ELEVATION CA.07 - VERSO

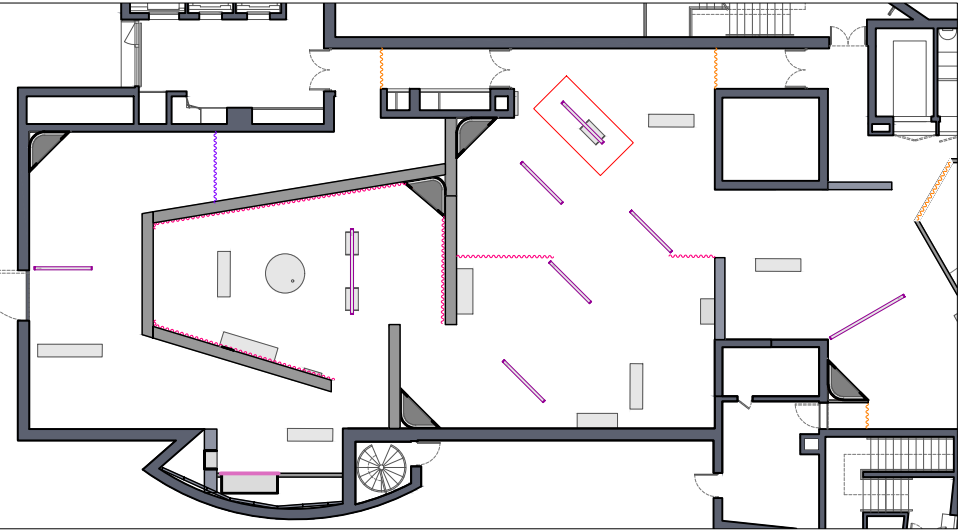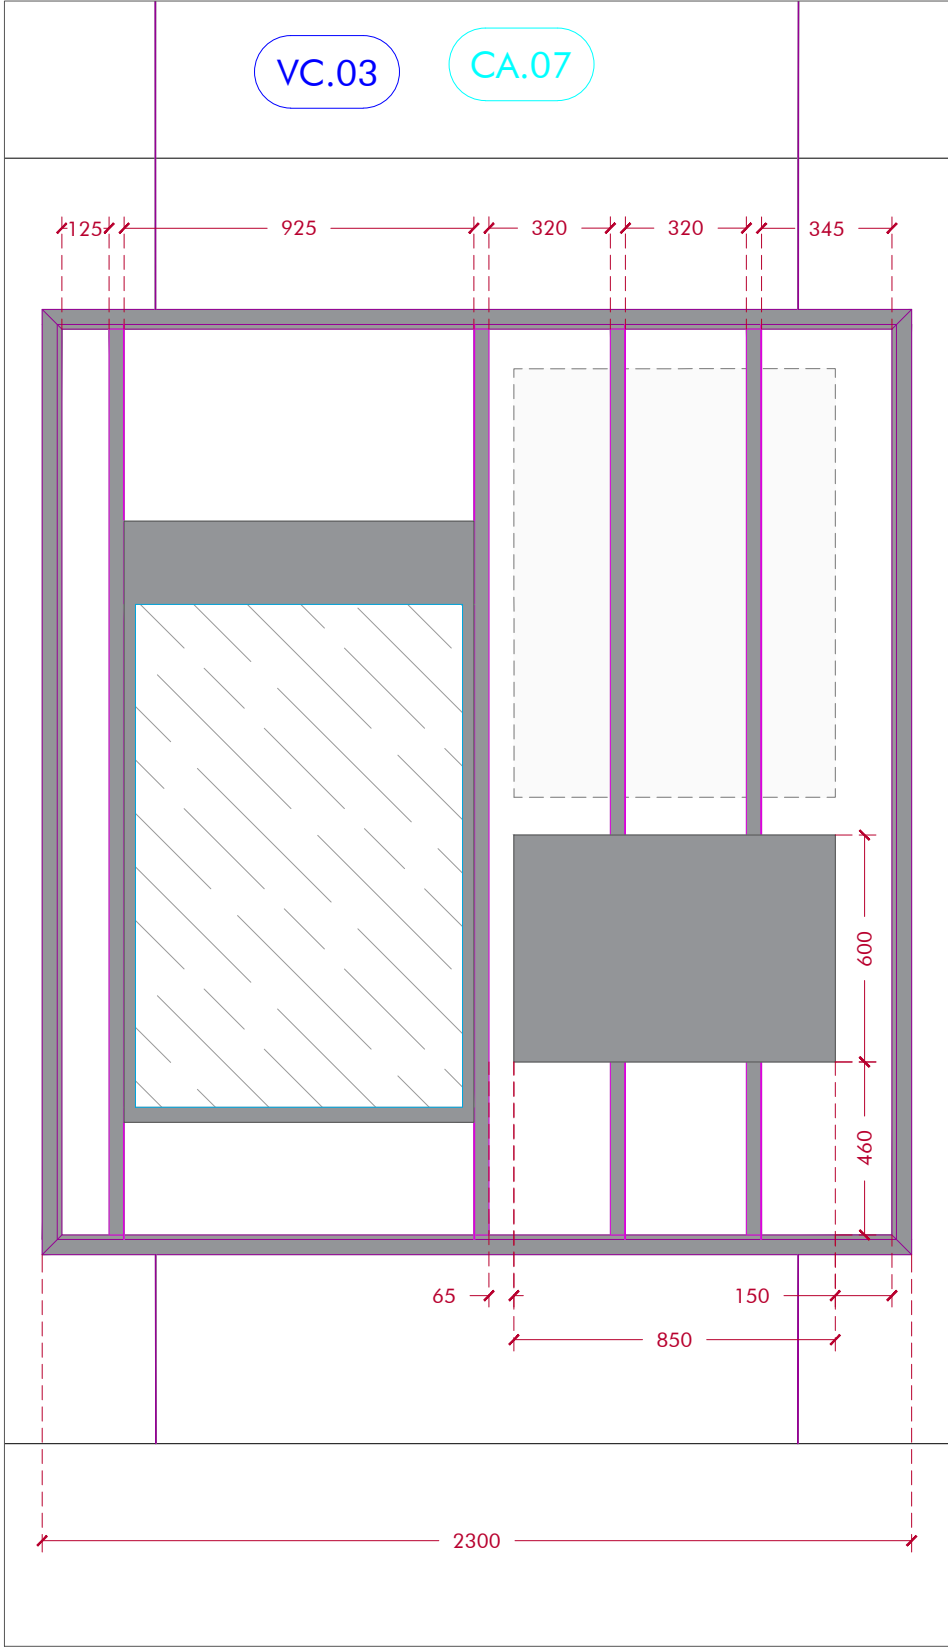


ELEVATION CA.08 - RECTO

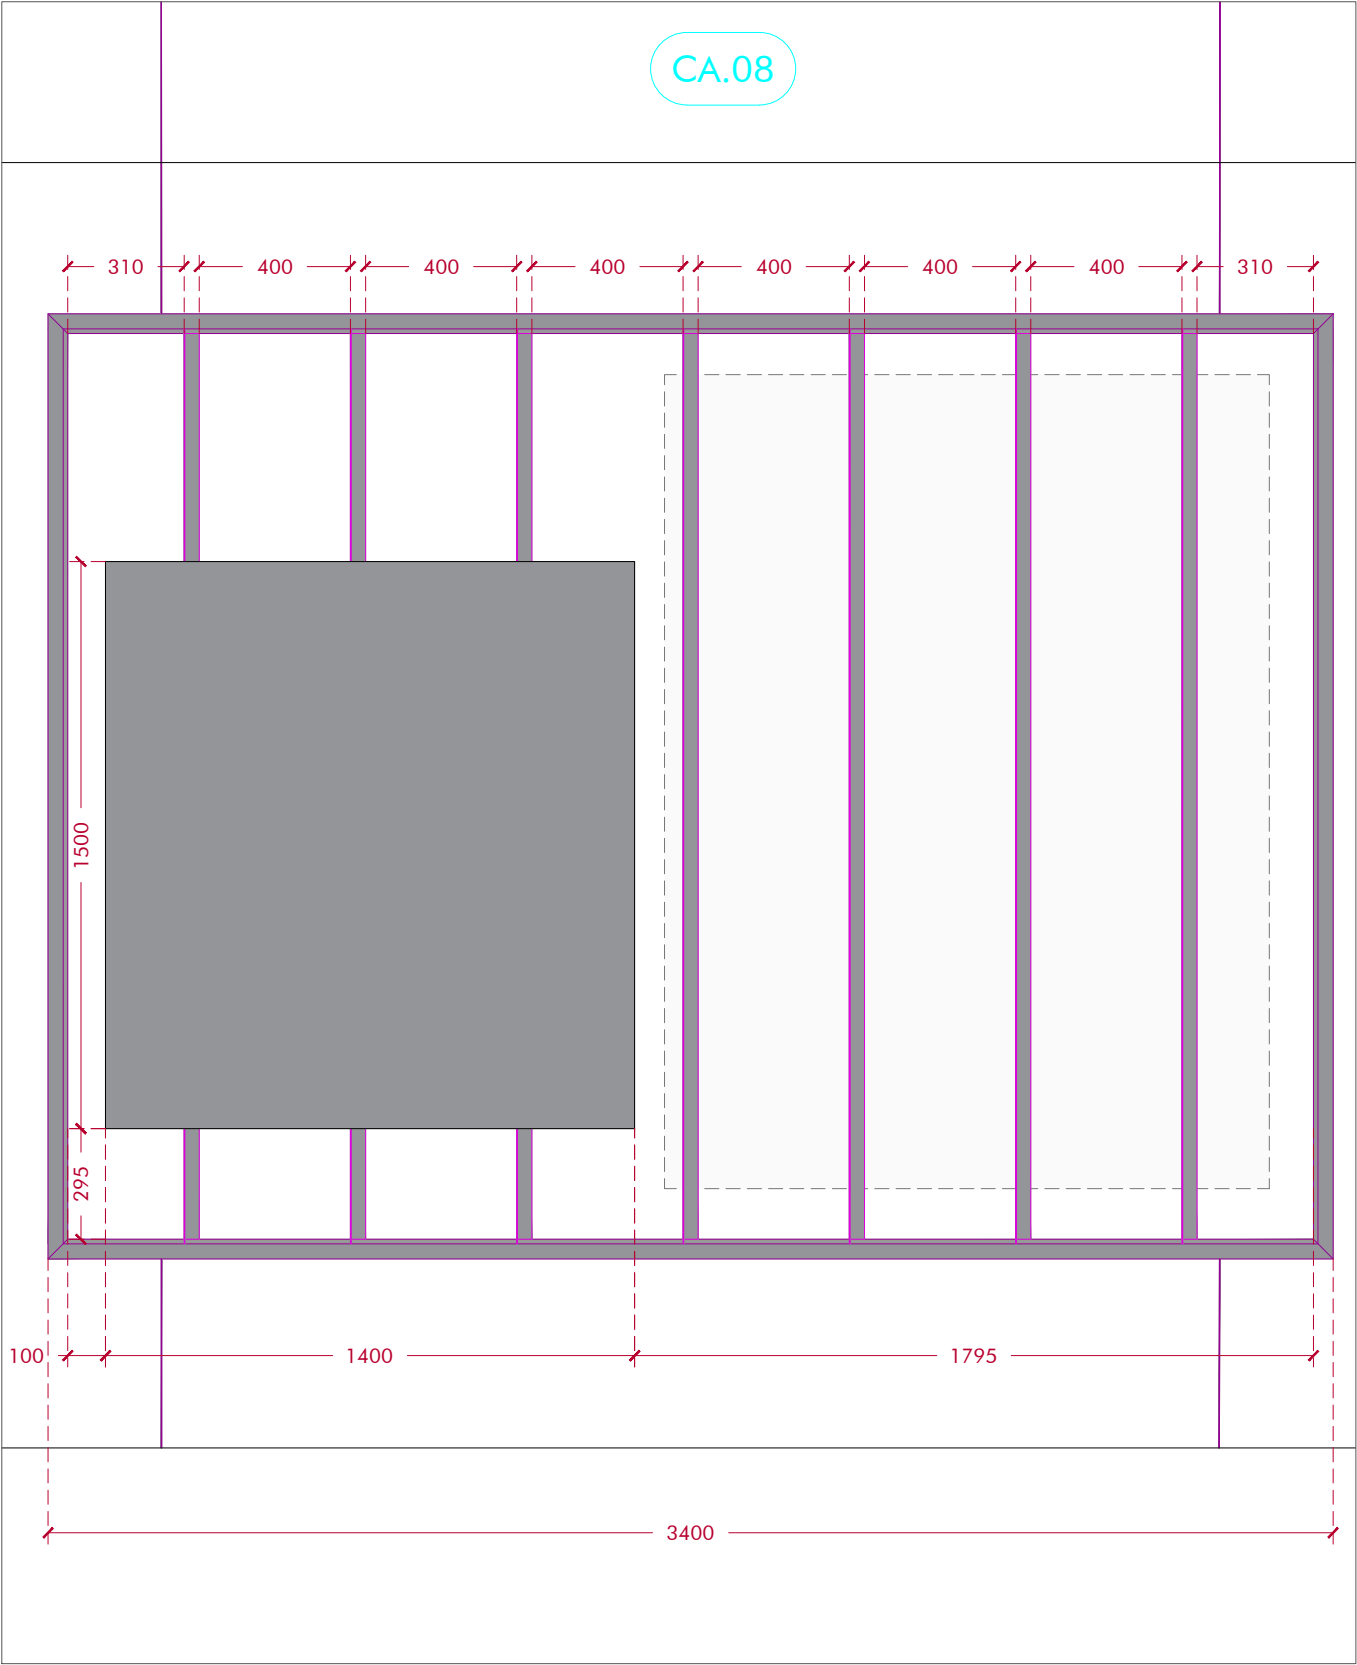



ELEVATION CA.08 - VERSO

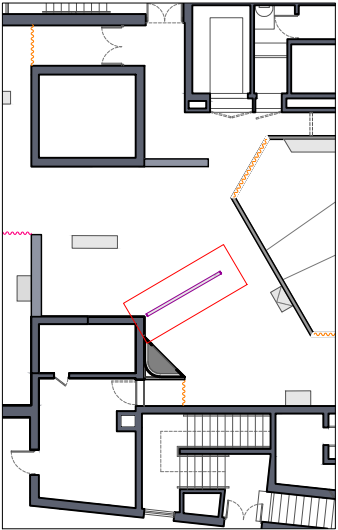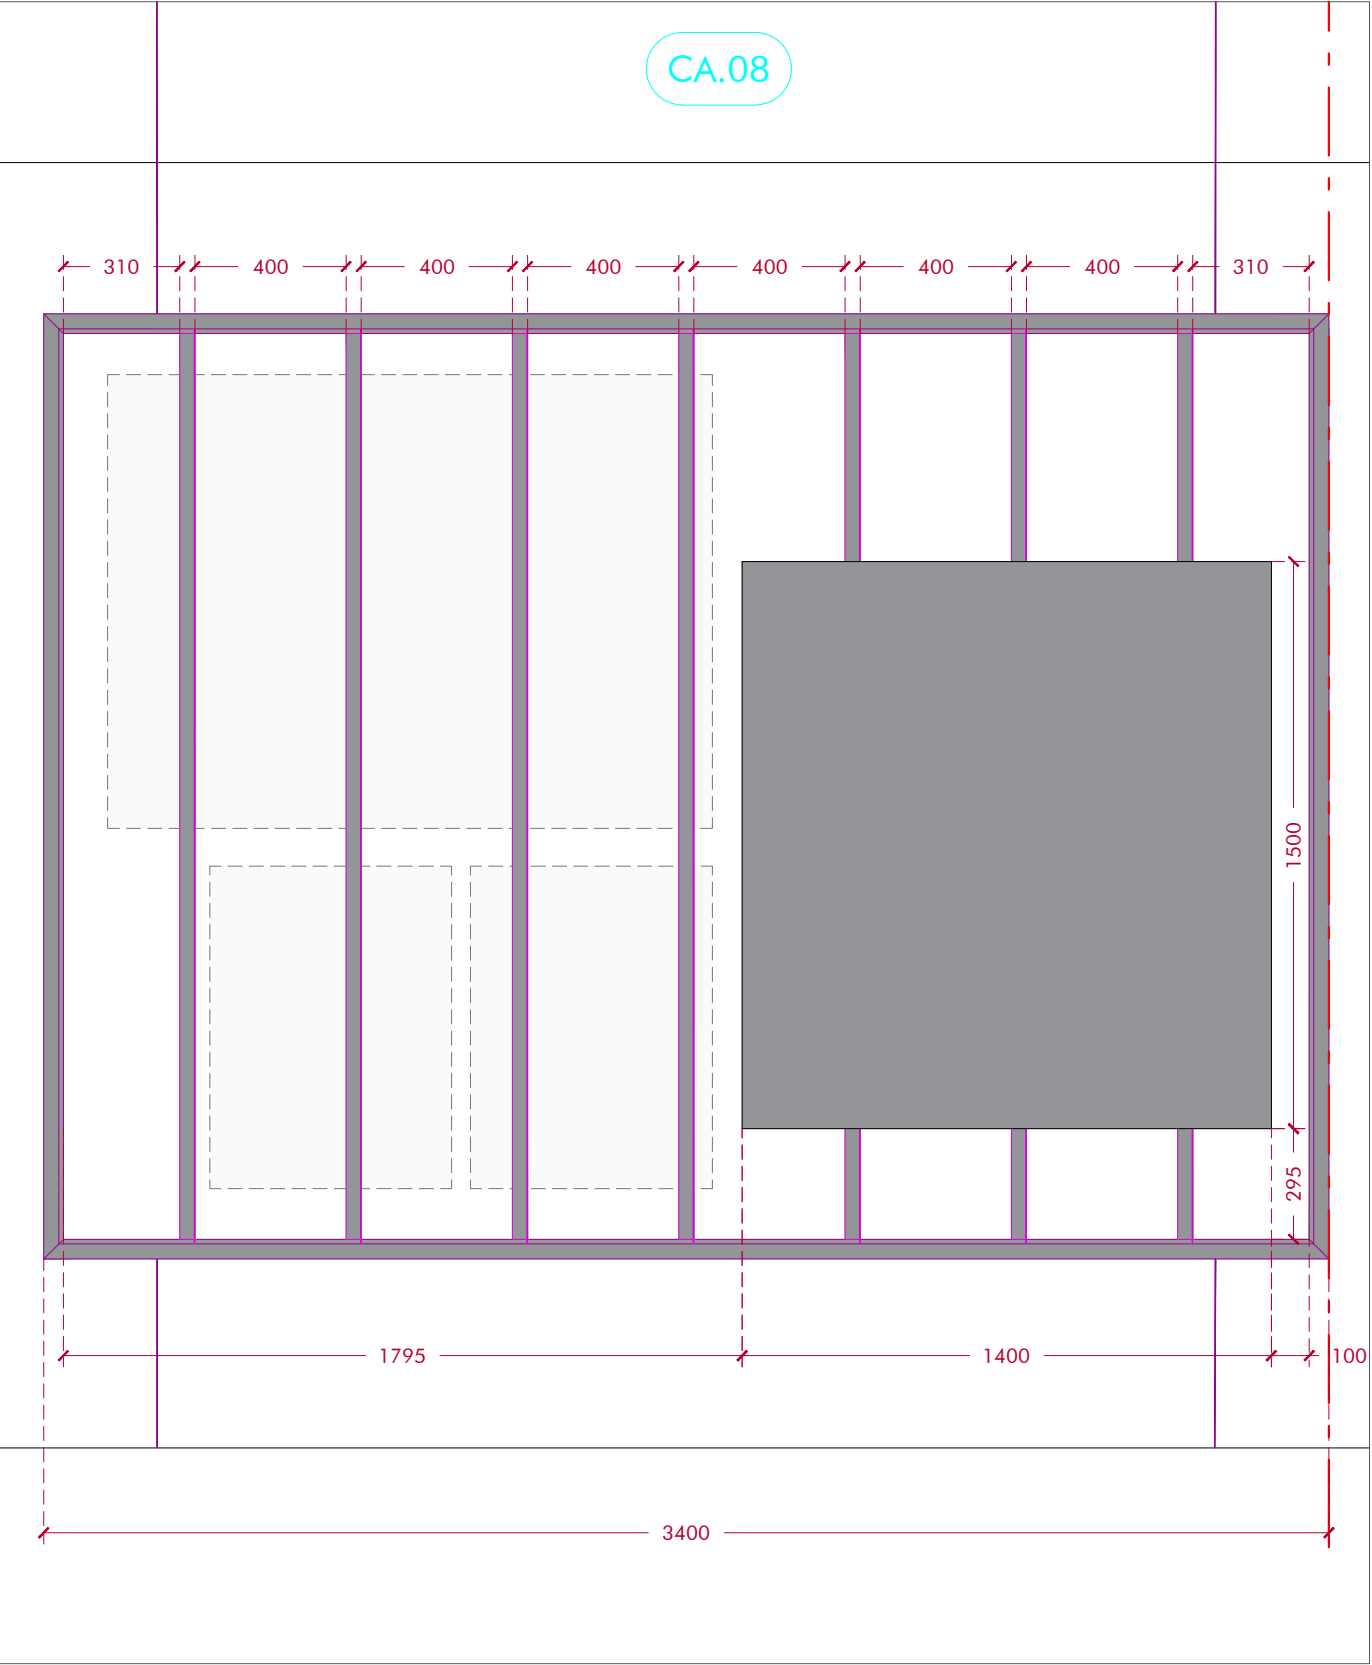

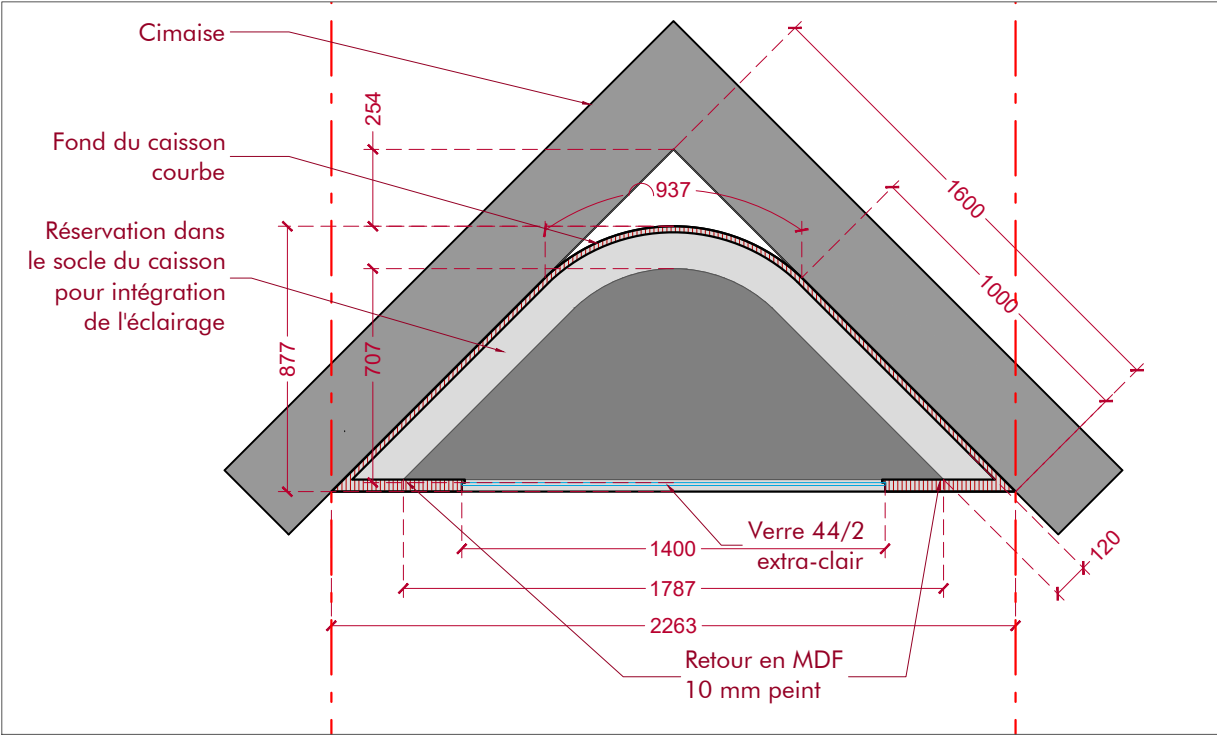


DETAIL 01 - ech : 1/5

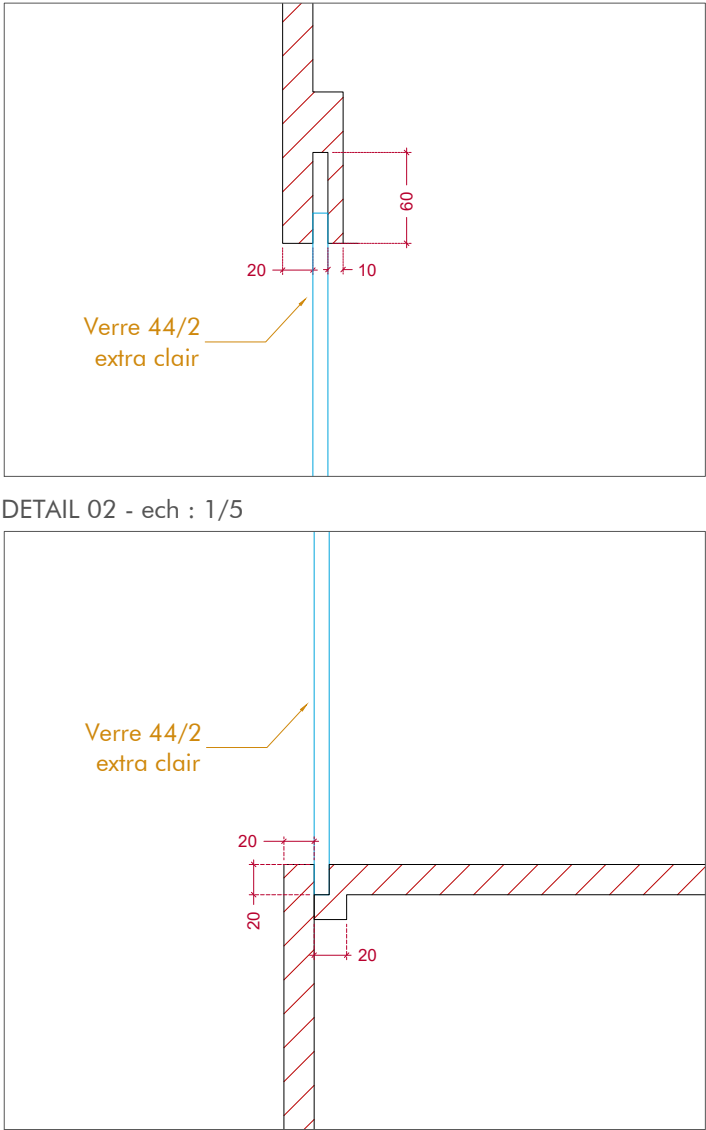


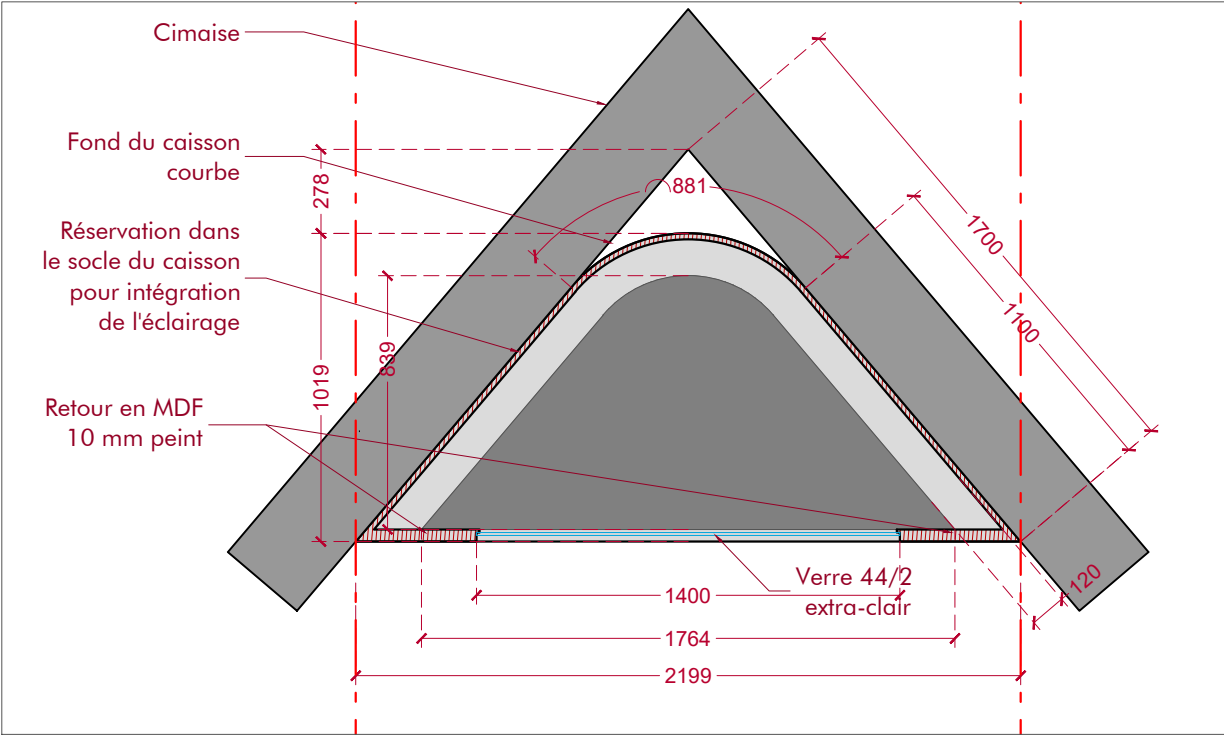


DETAIL 01 - ech : 1/5

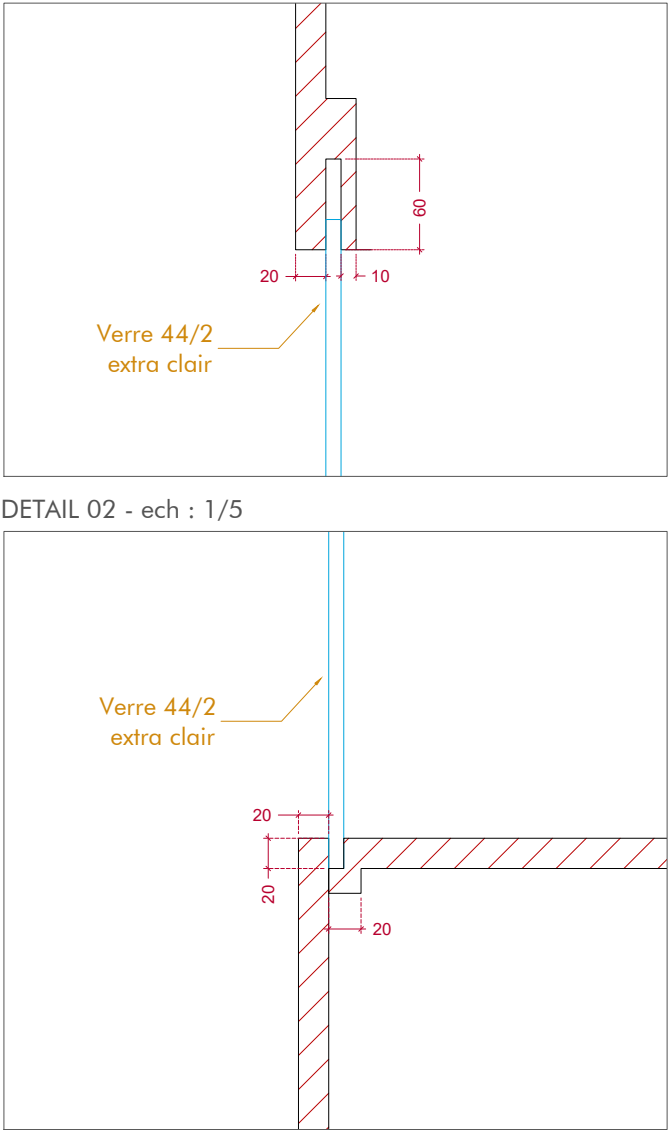


ELEVATION - ech : 1/25

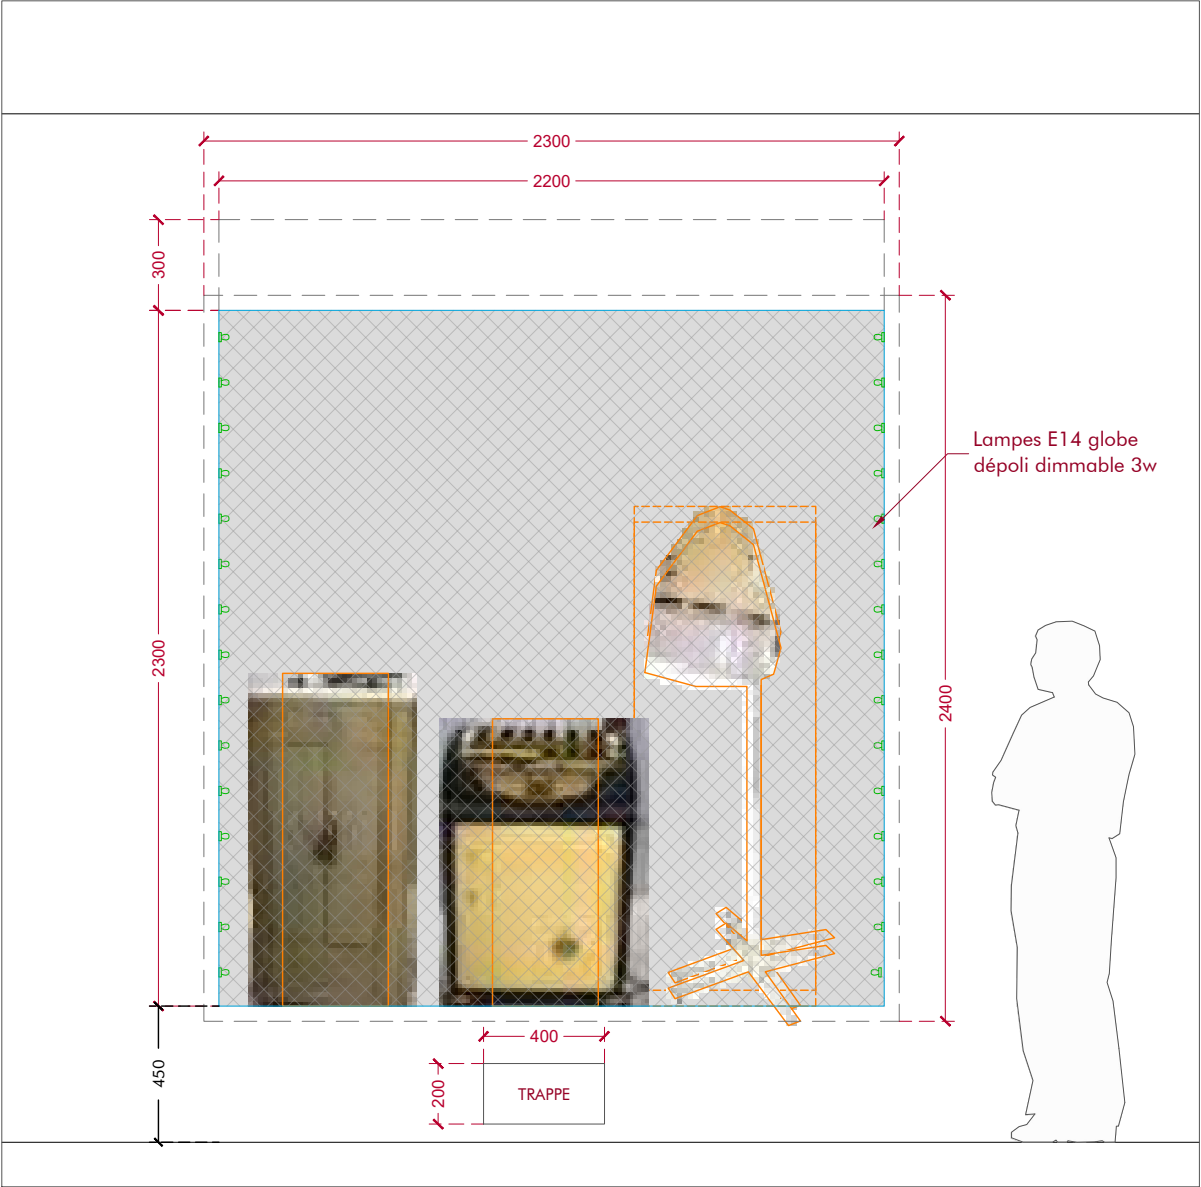


COUPE BB' - ech : 1/25

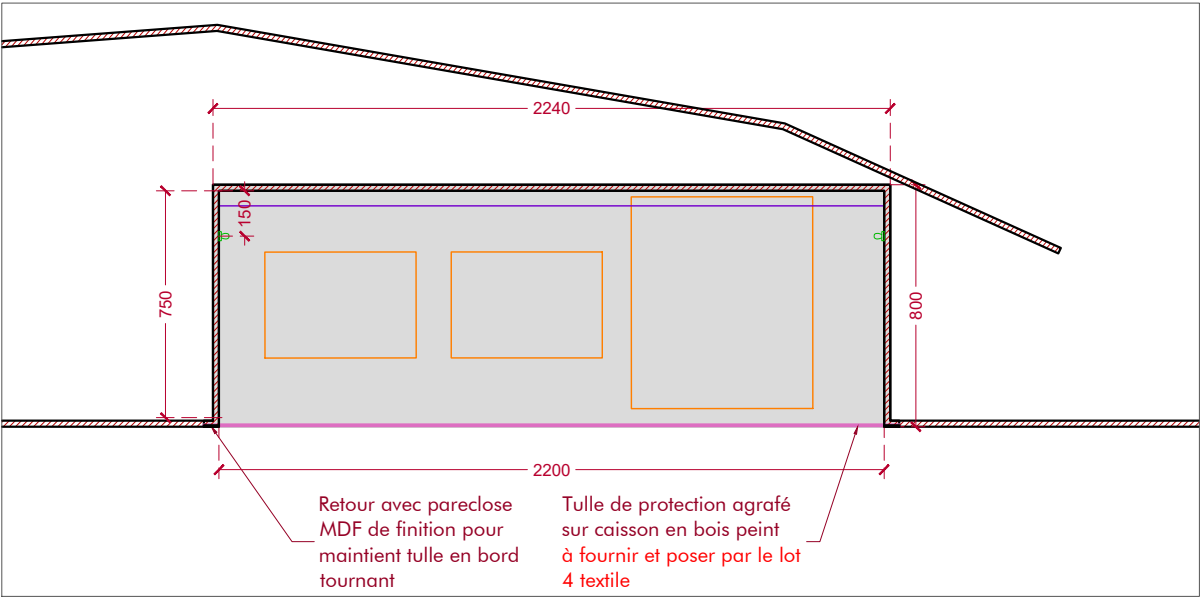


COUPE AA'

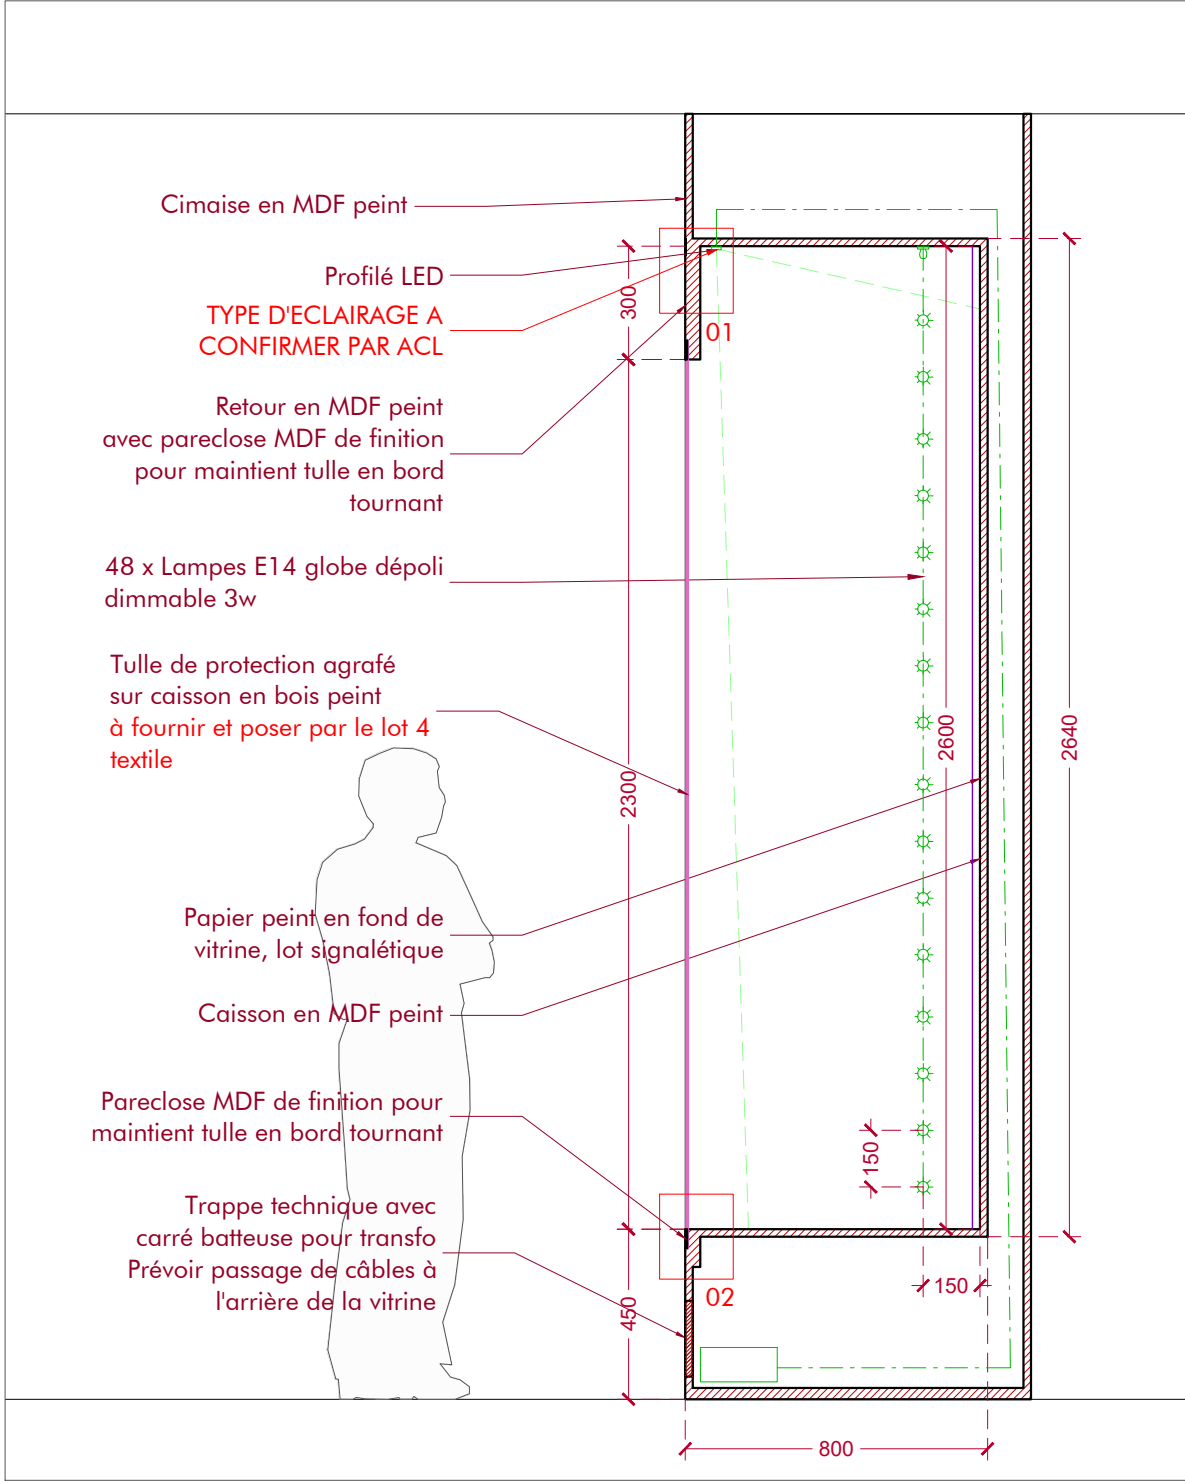

DETAIL 01 - ech : 1/5

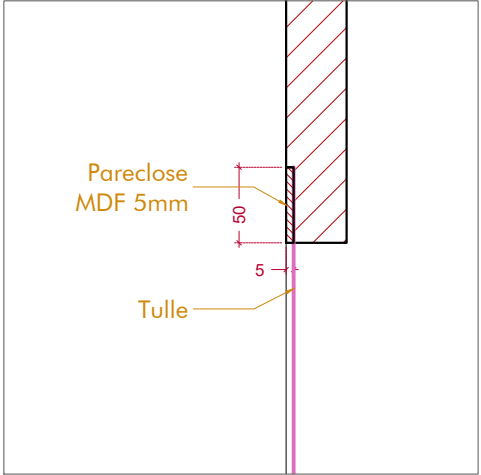


DETAIL 02 - ech : 1/5

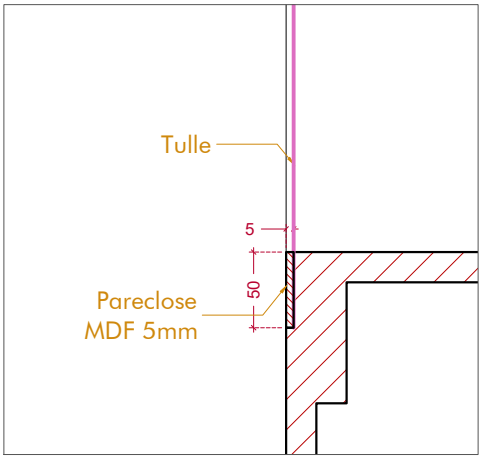


REFERENCES MIROIR AVEC AMPOULES




ELEVATION

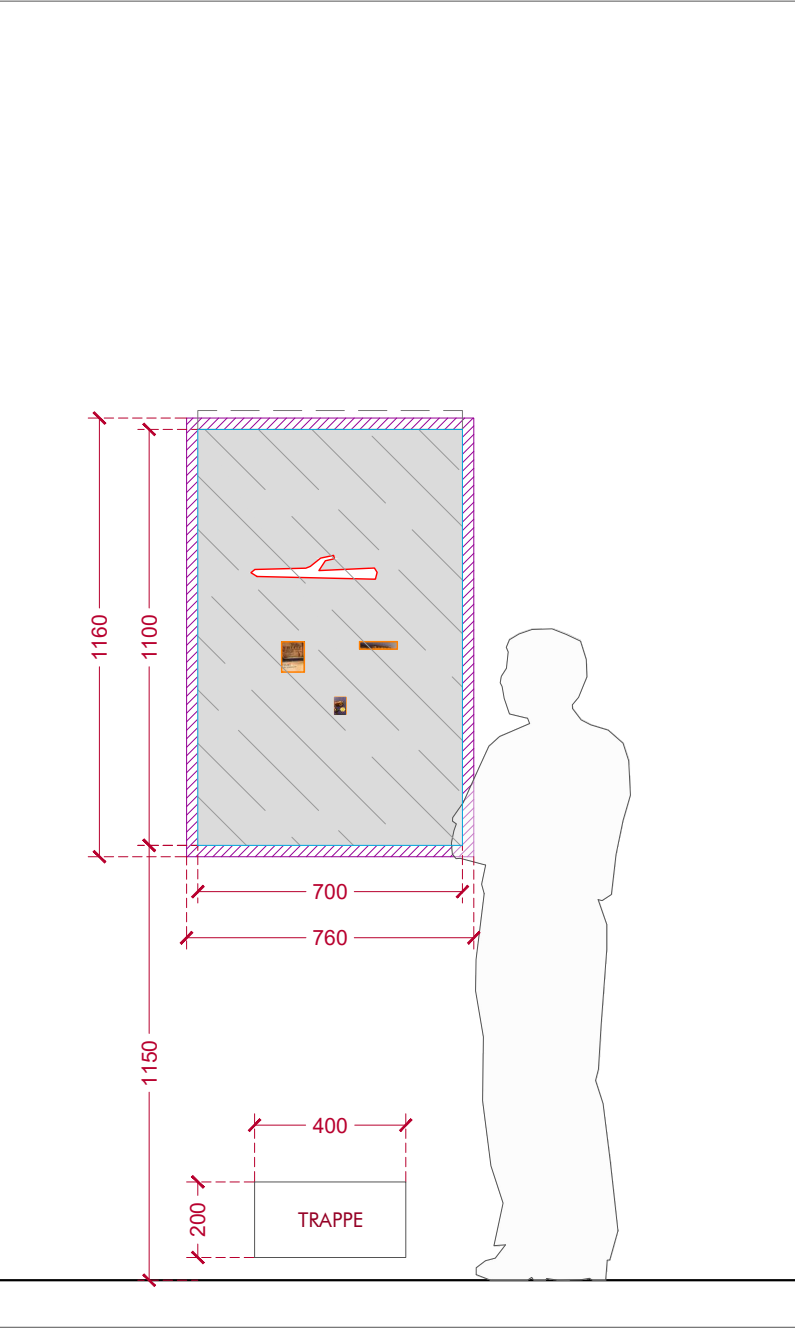


COUPE BB'

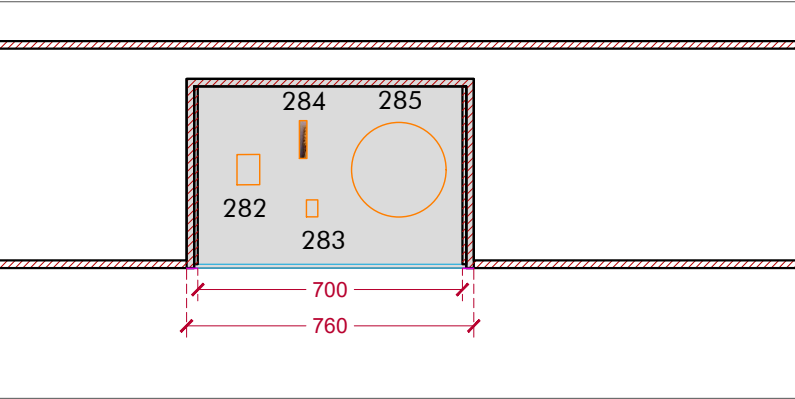


COUPE AA'

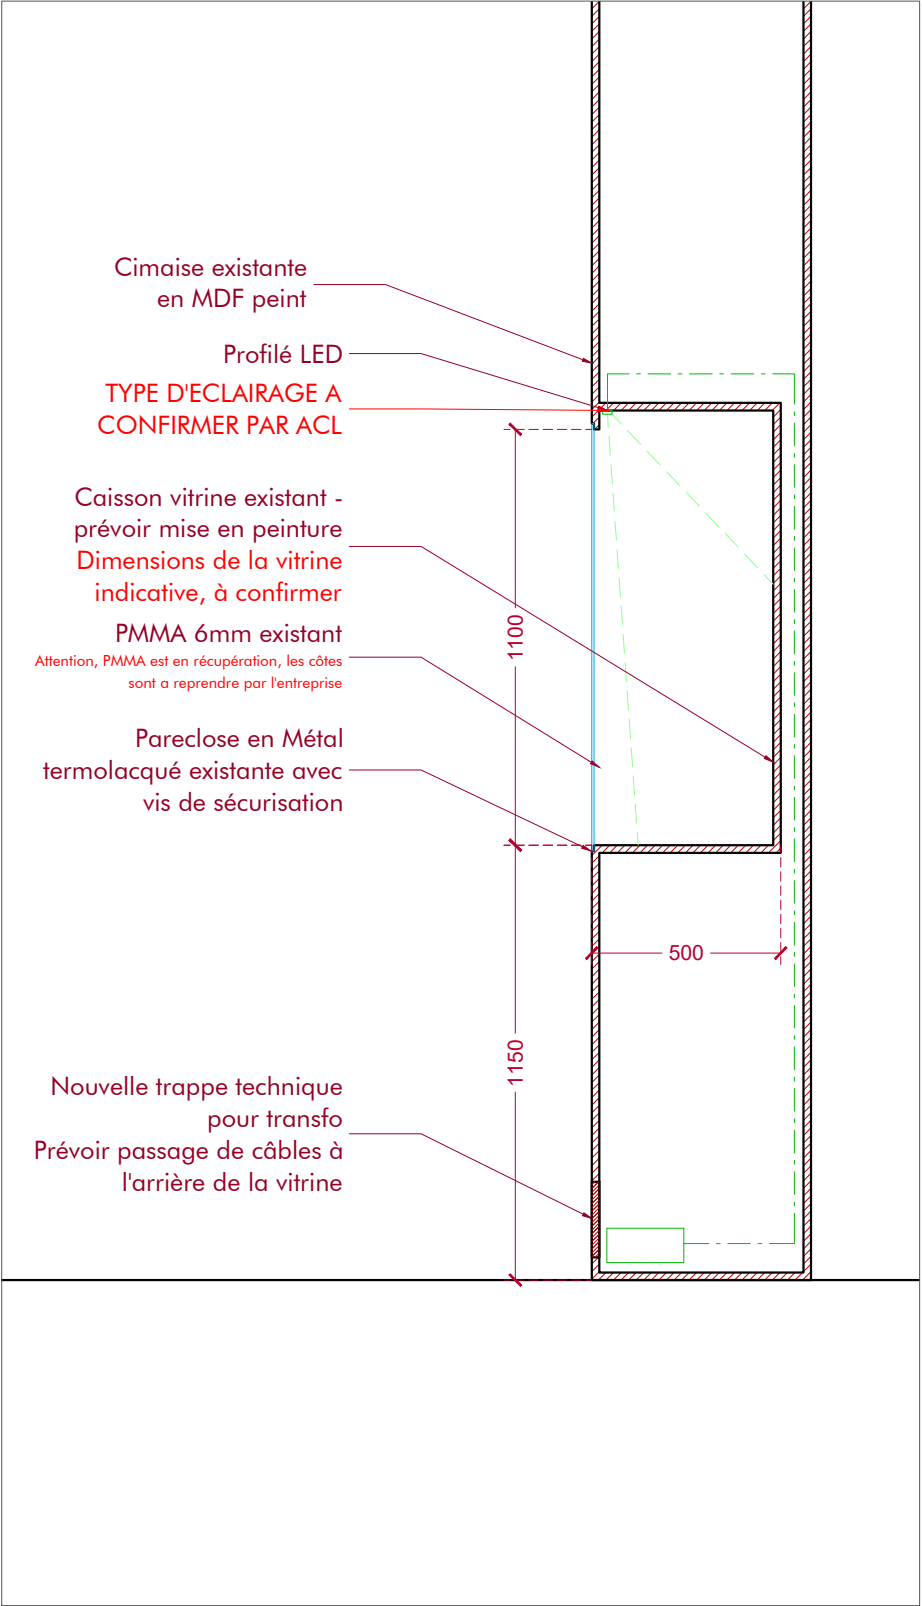


ELEVATION

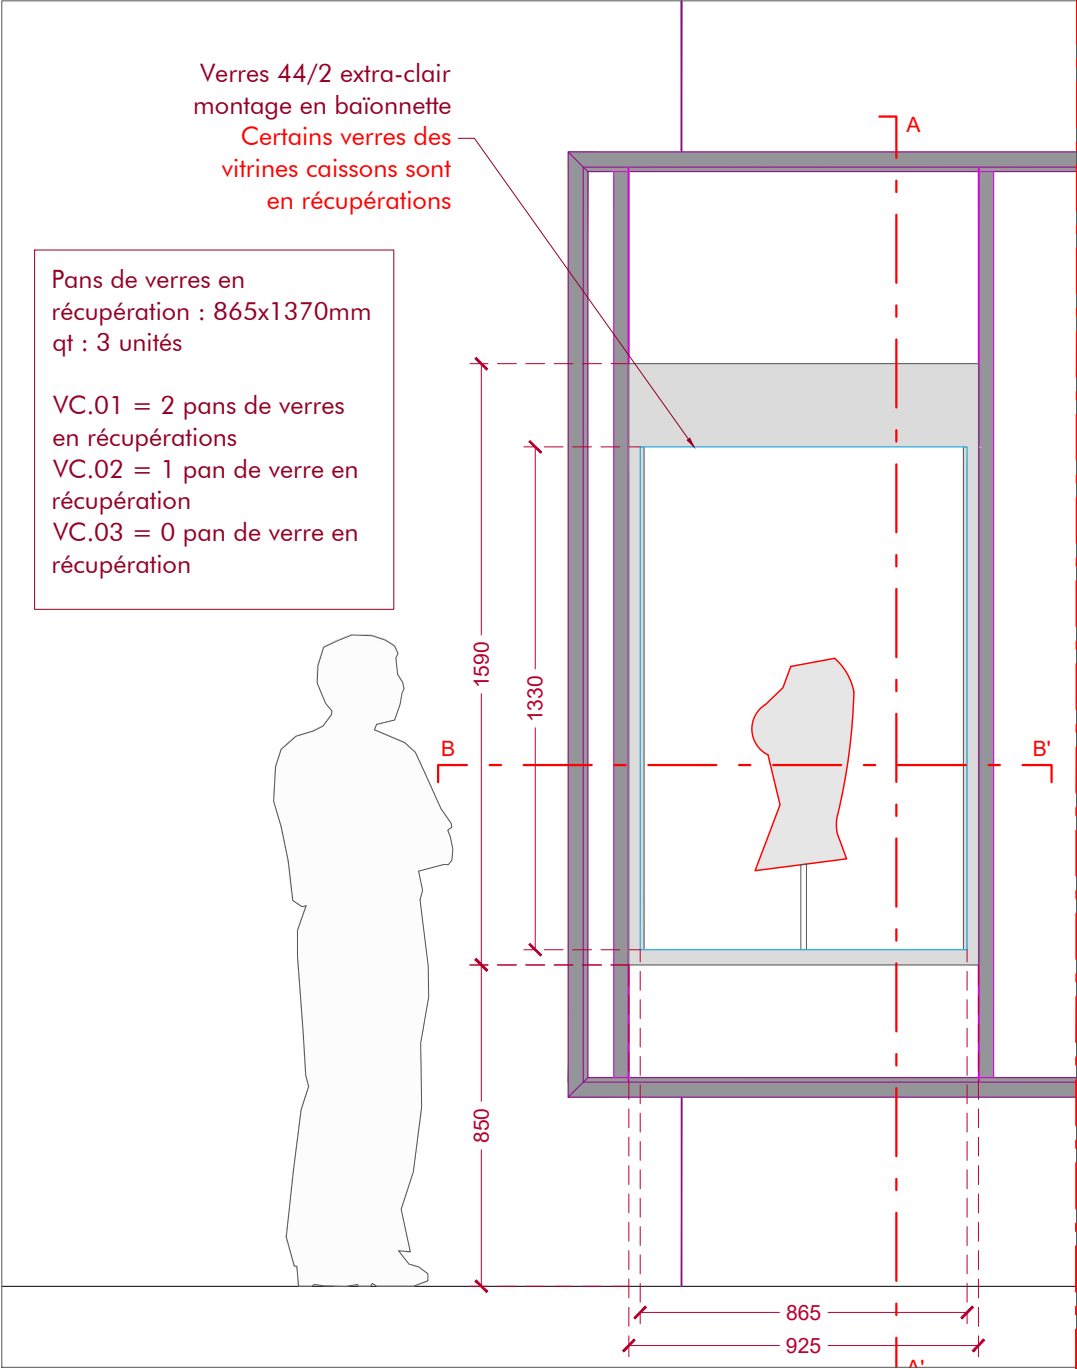


COUPE BB'

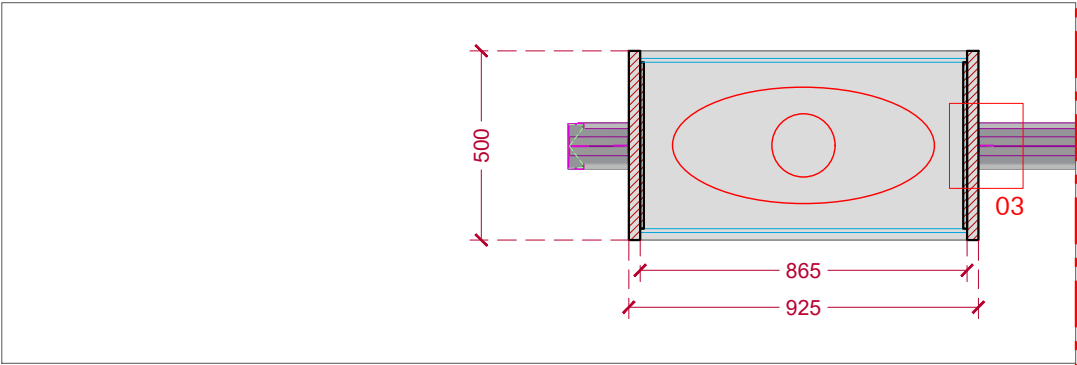


COUPE AA'

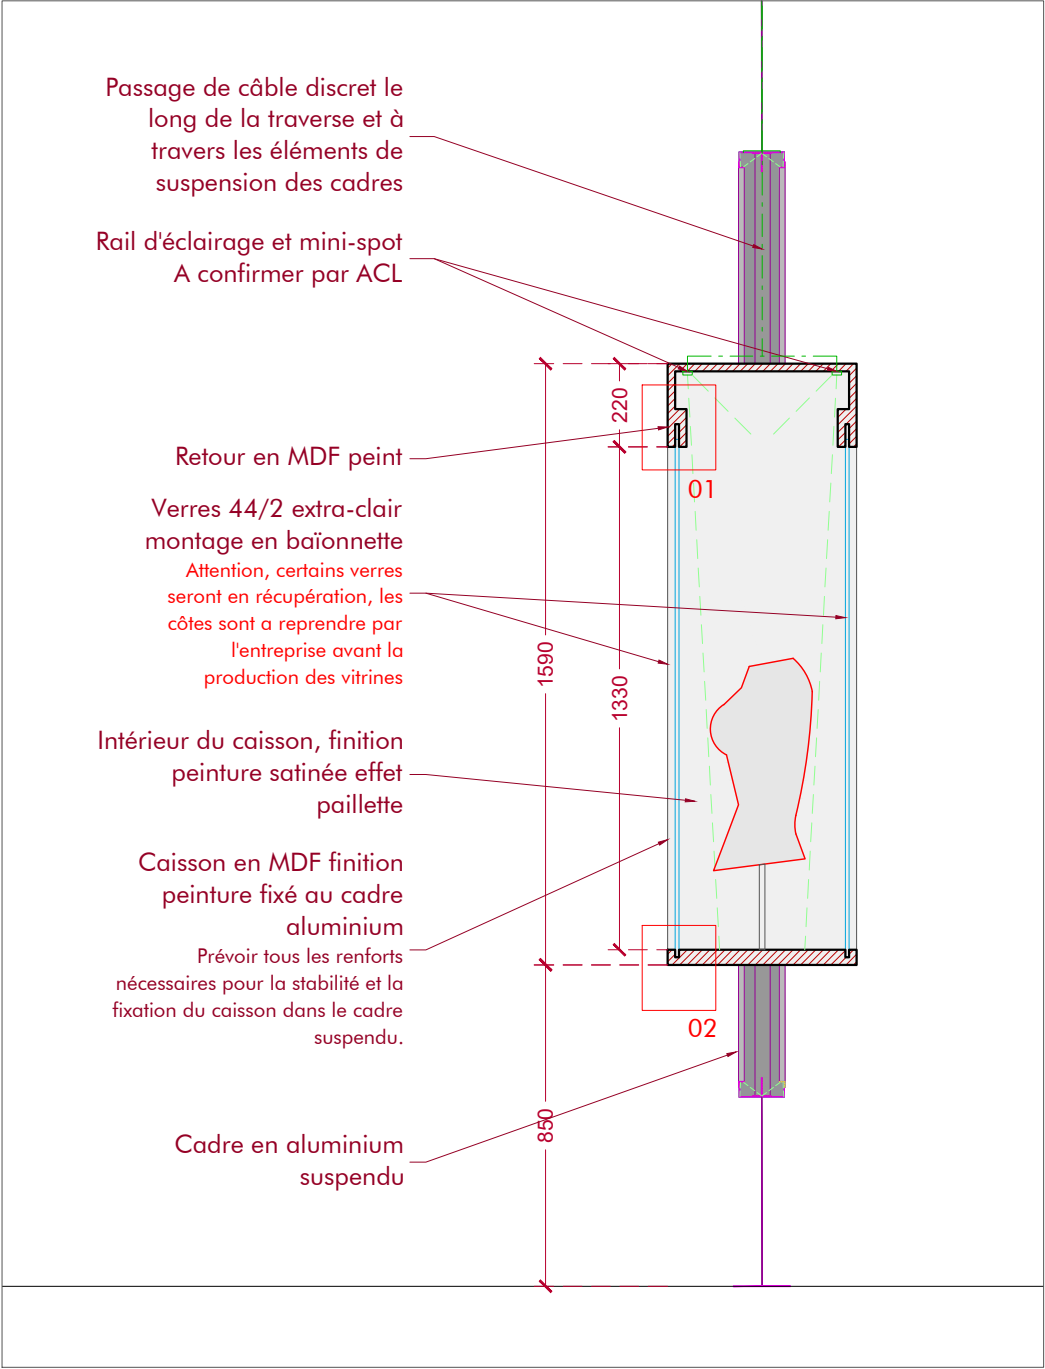


DETAIL 01 - ech : 1/5

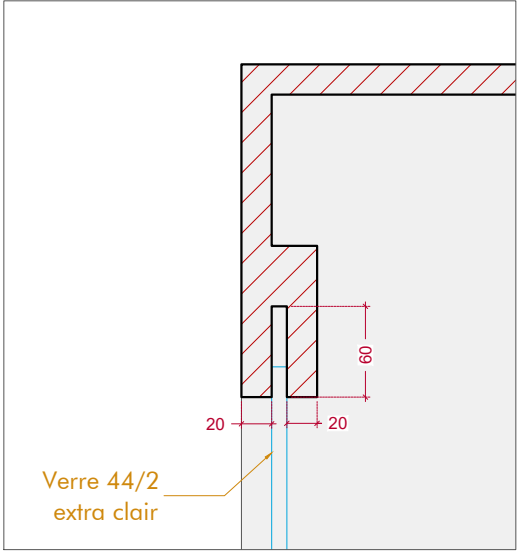


DETAIL 02 - ech : 1/5

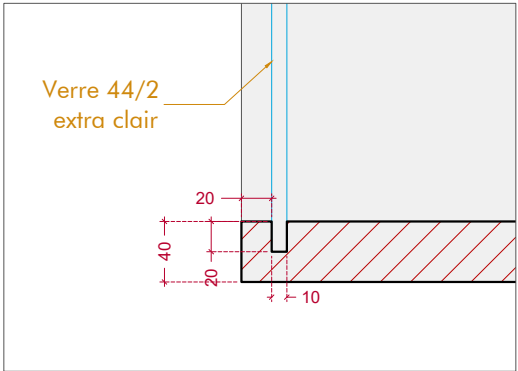


DETAIL 03 - ech : 1/5

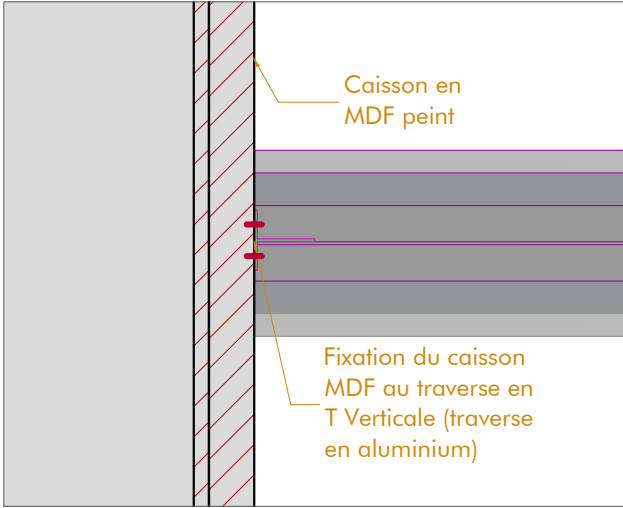


ELEVATION - VT.02

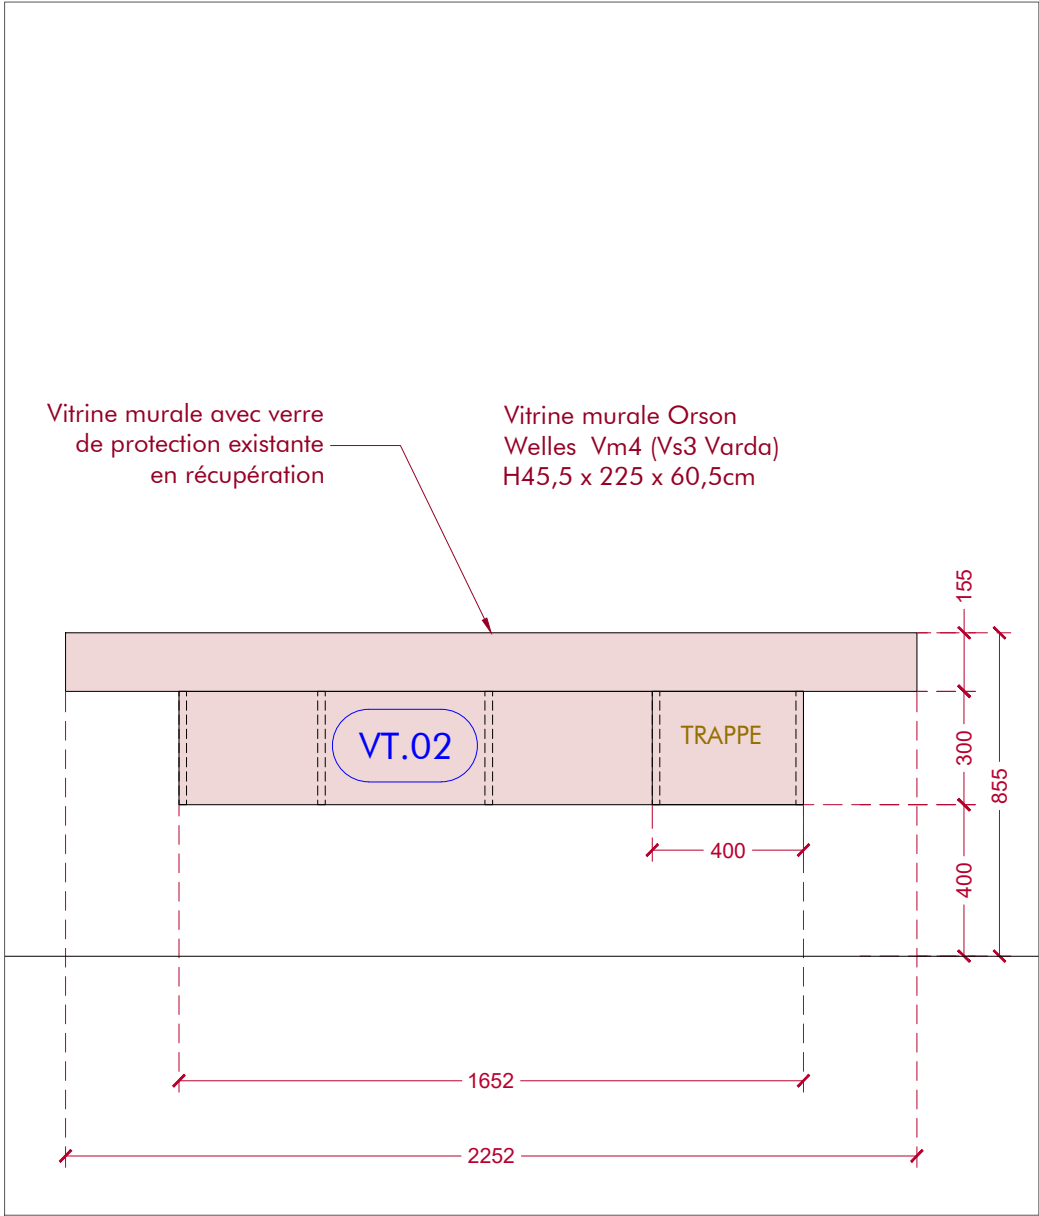


ELEVATION - VT.03

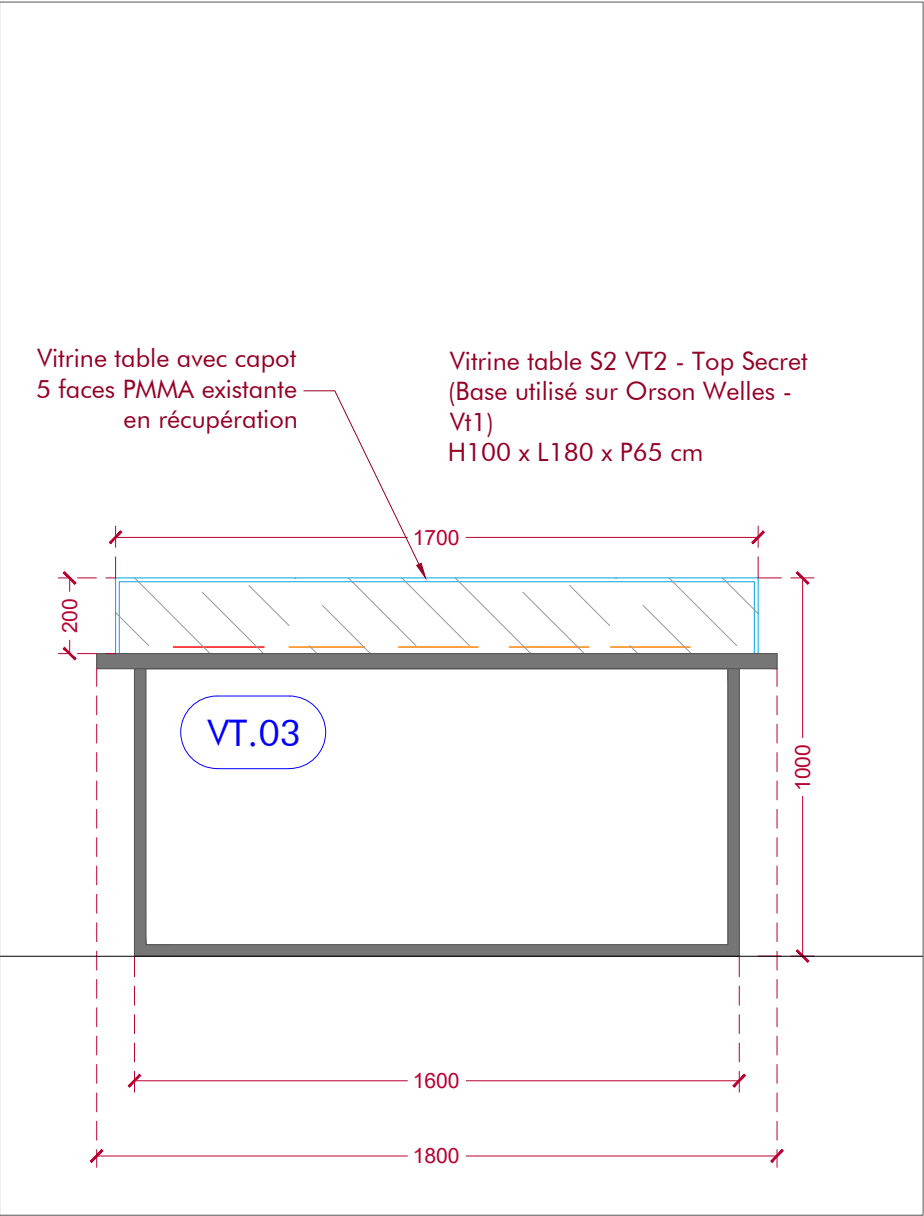


PLAN - VT.02

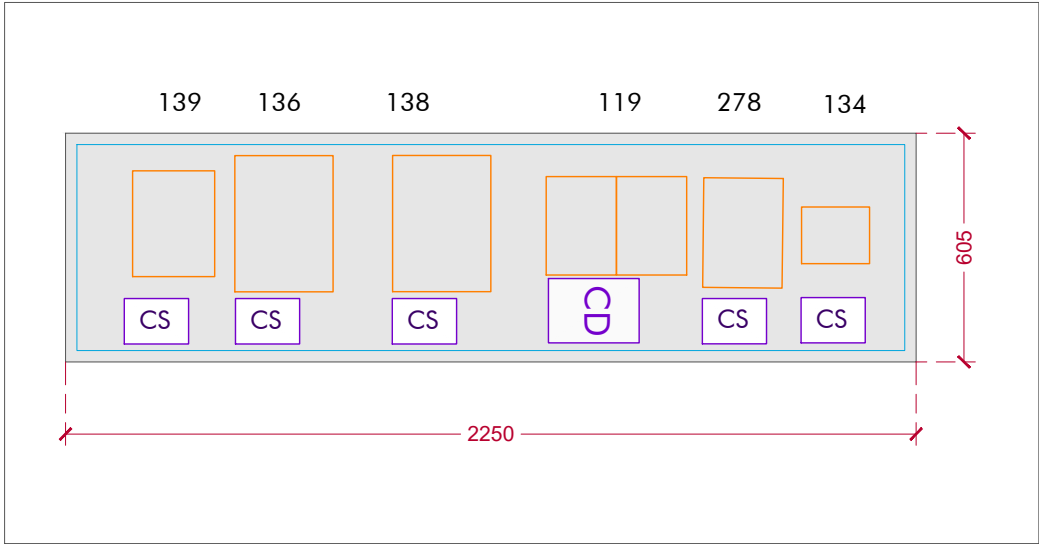


PLAN - VT.03

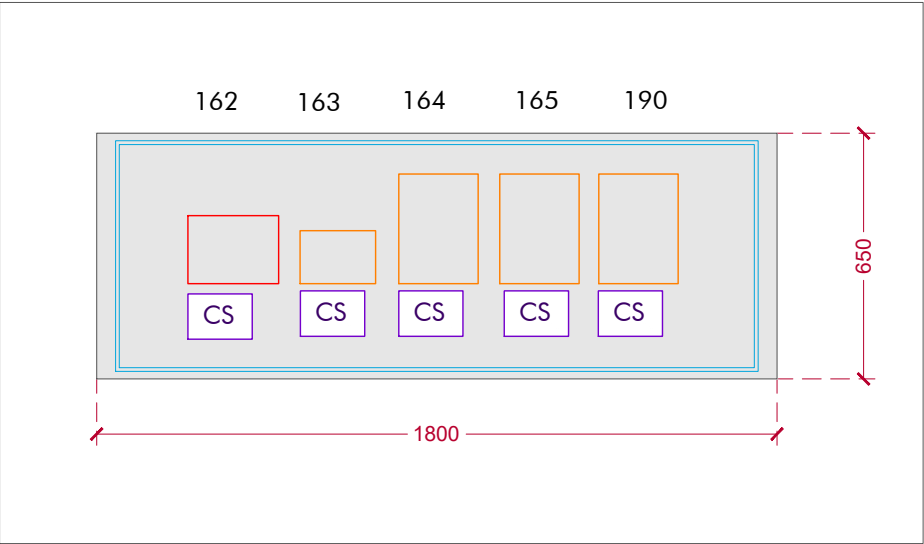


ELEVATION - VT.04

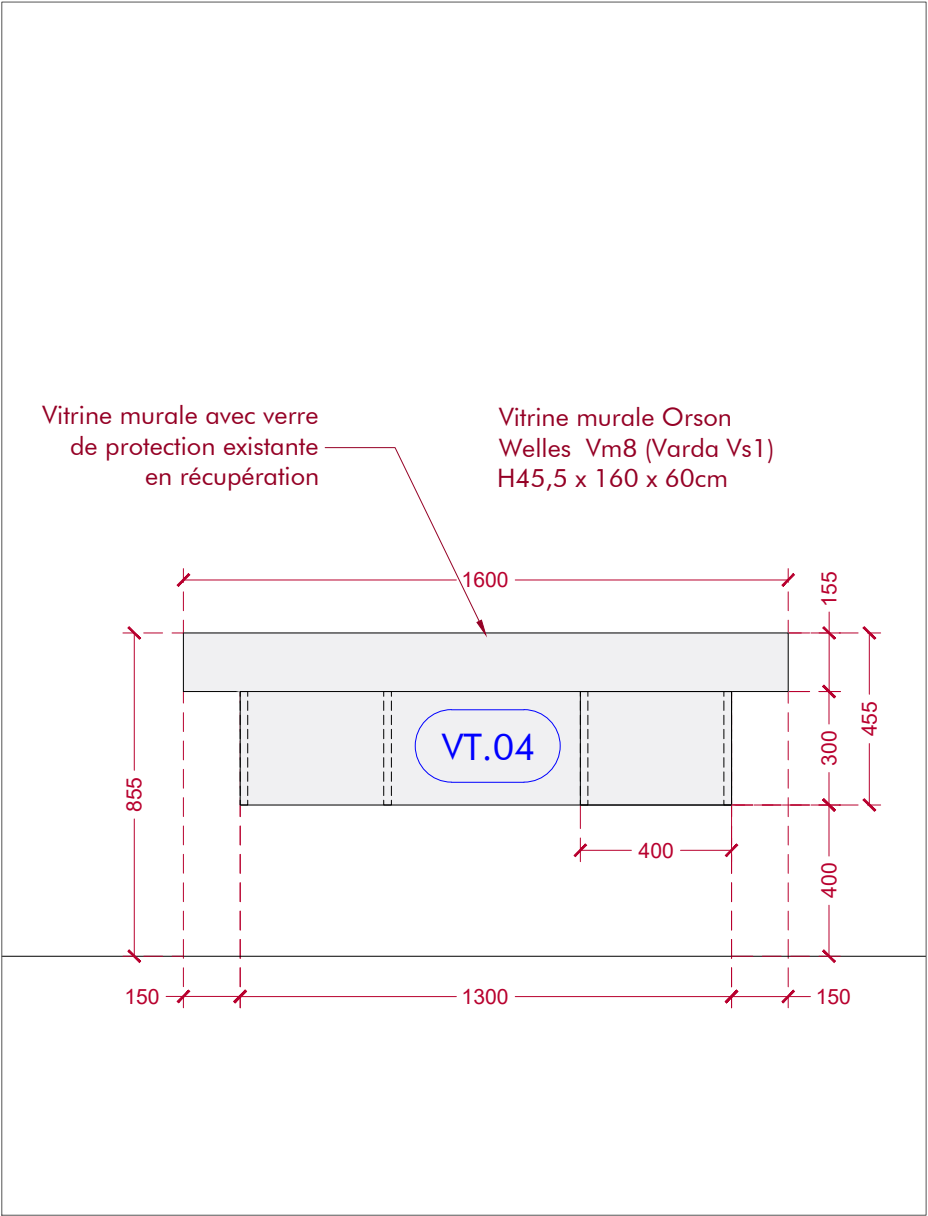


ELEVATION - VT.06

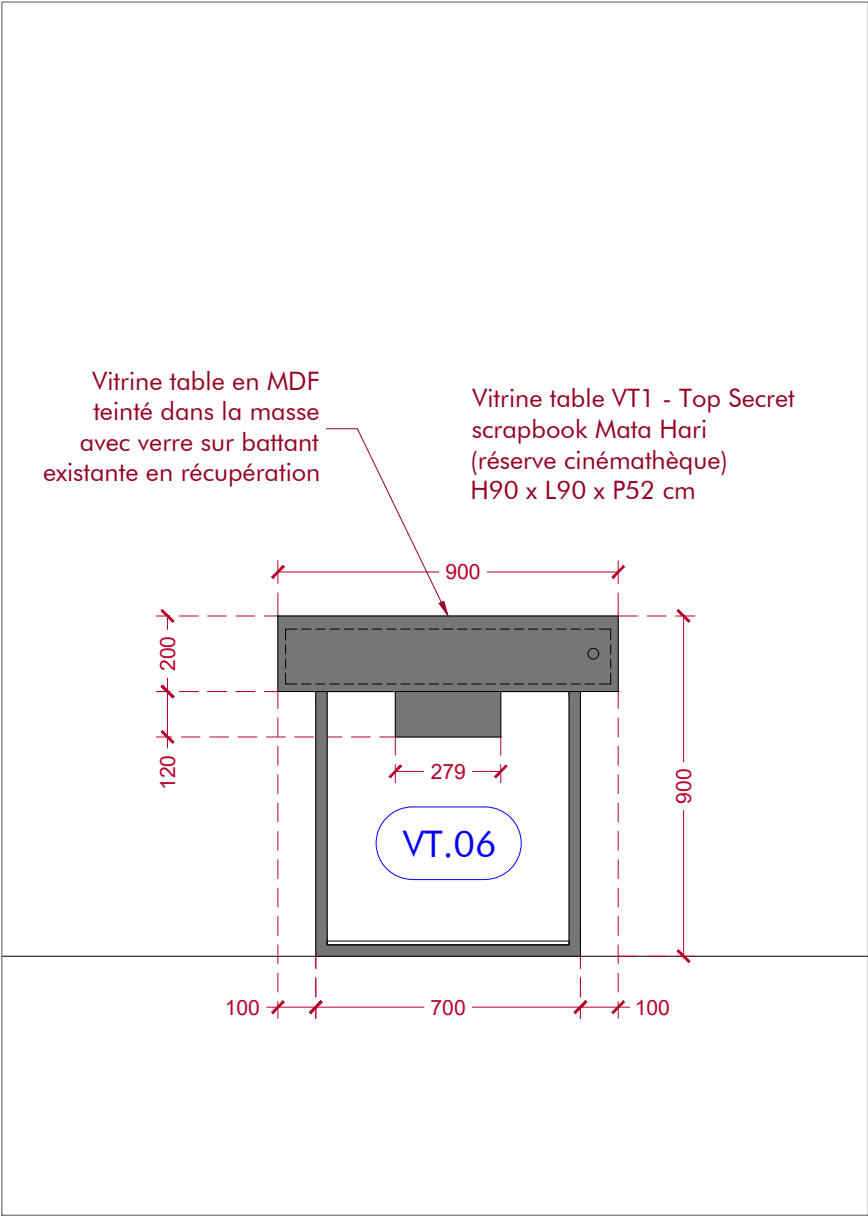


PLAN - VT.04

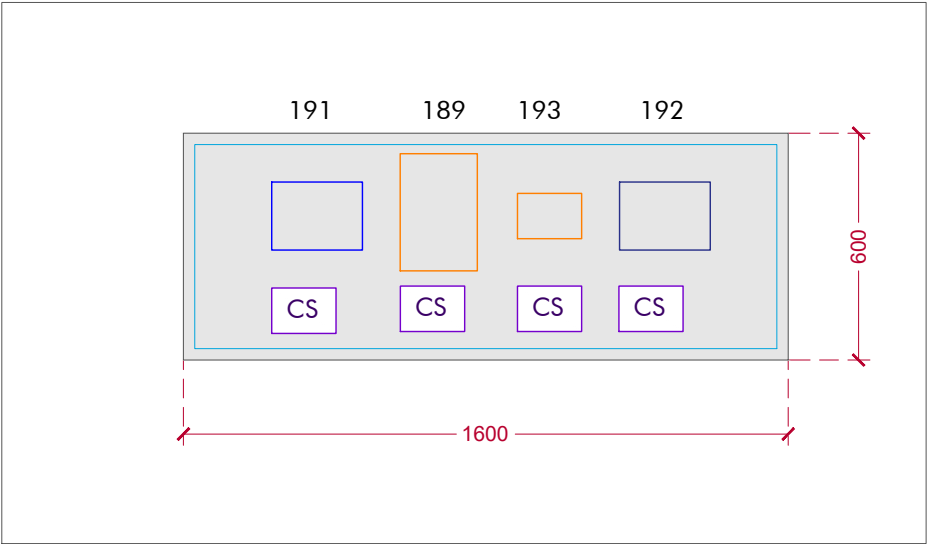


PLAN - VT.06

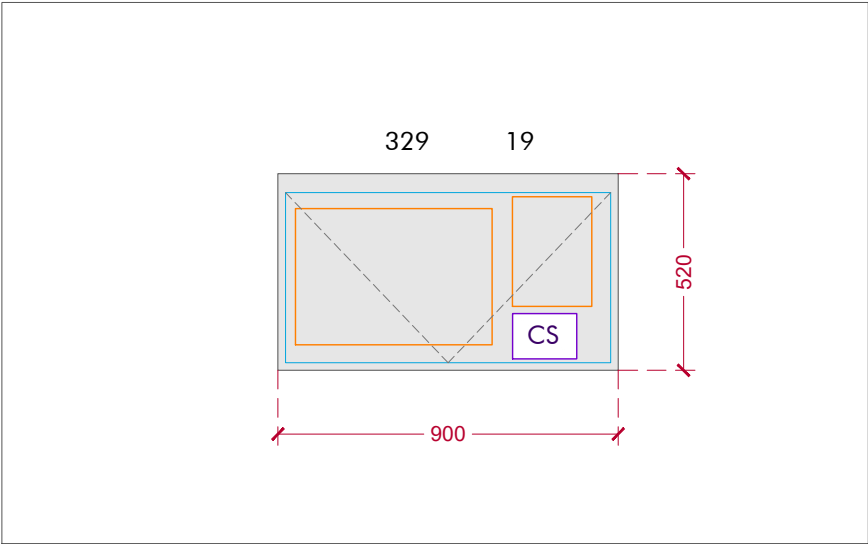


COUPE AA'

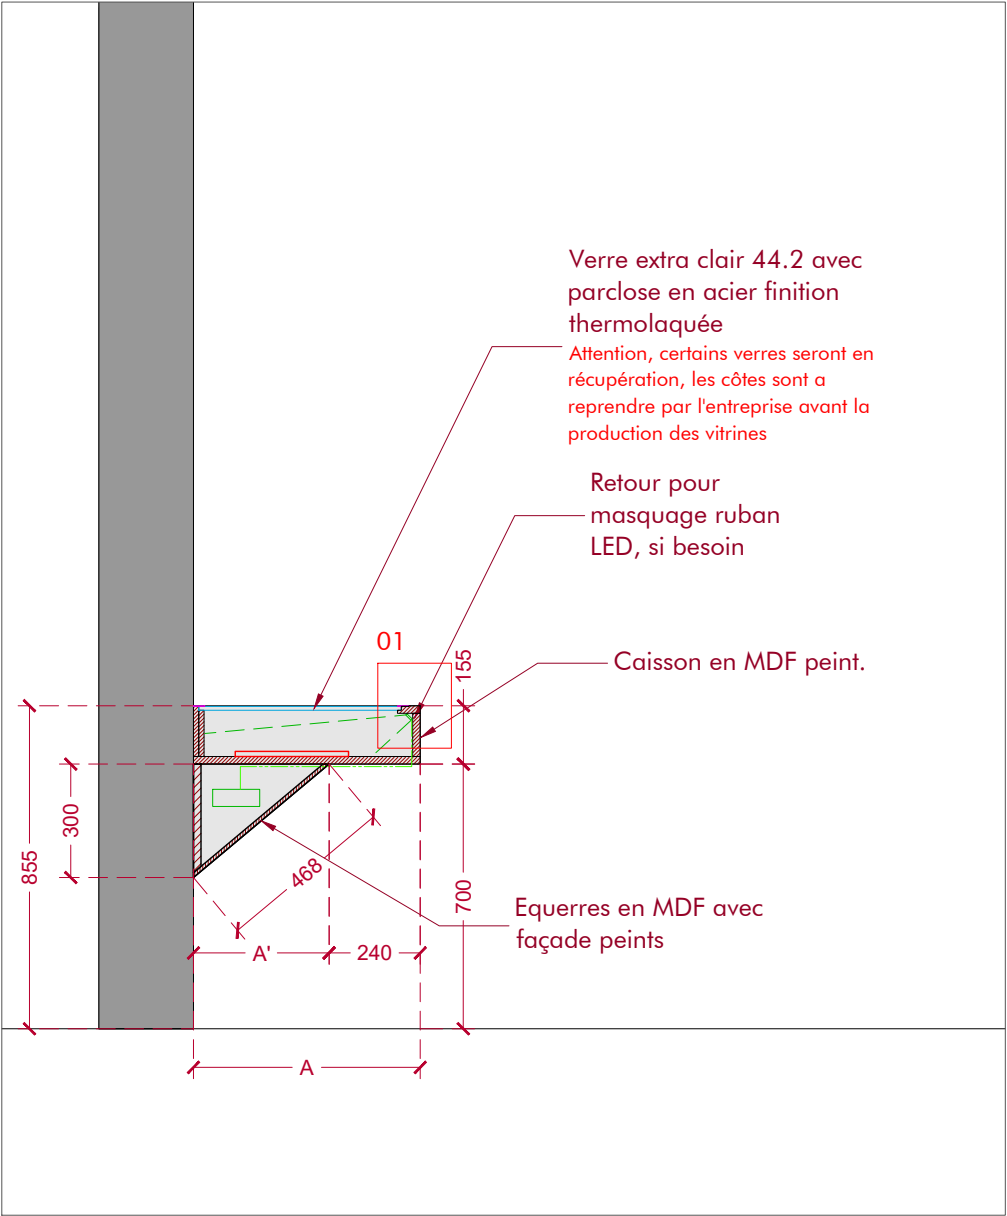


ELEVATION - VT.05

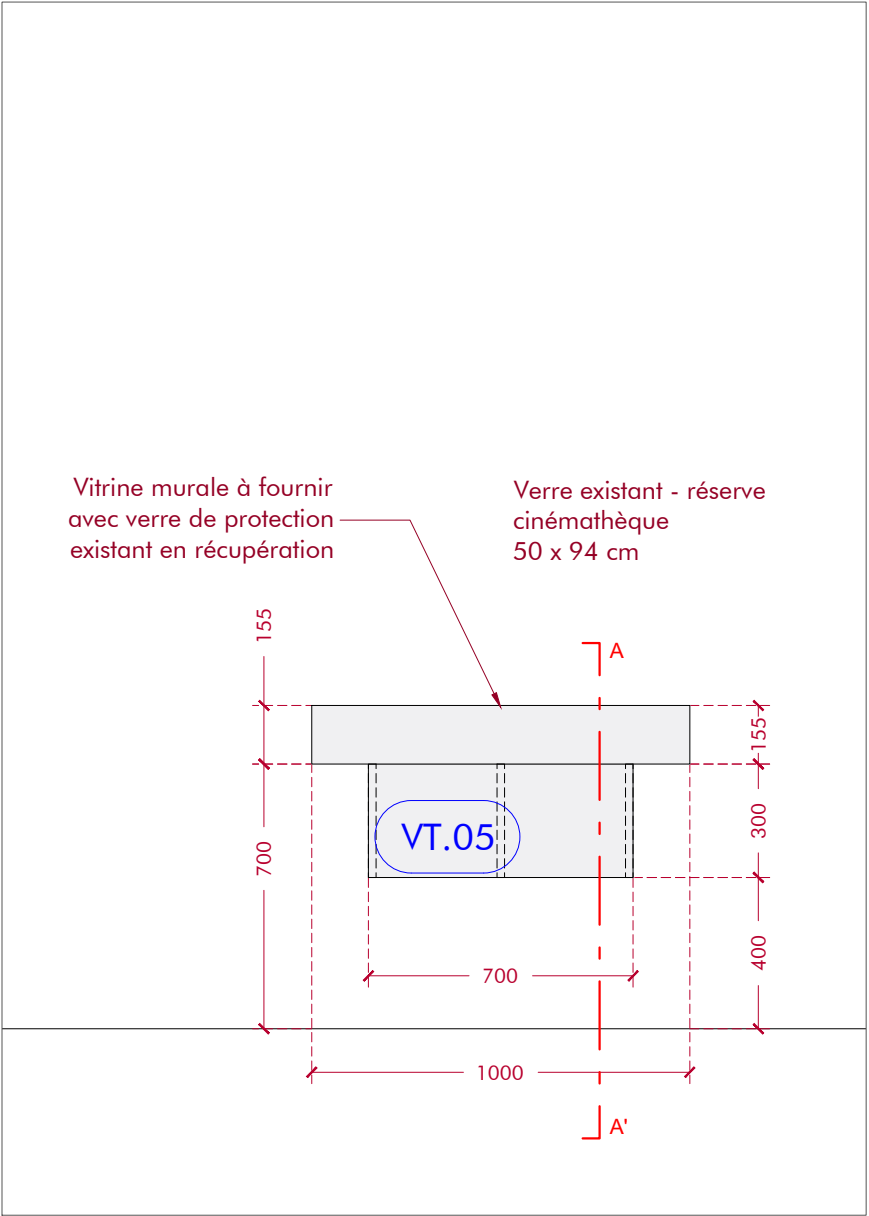


ELEVATION - VT.07

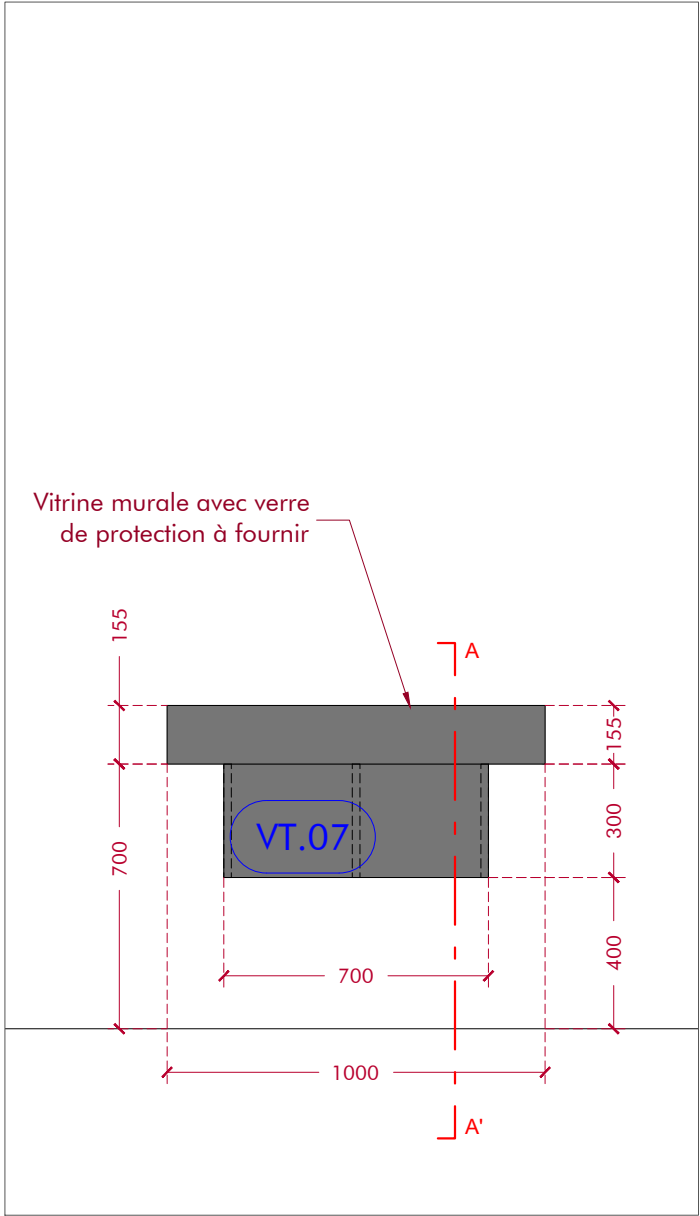


DETAIL 01 - ech : 1/5

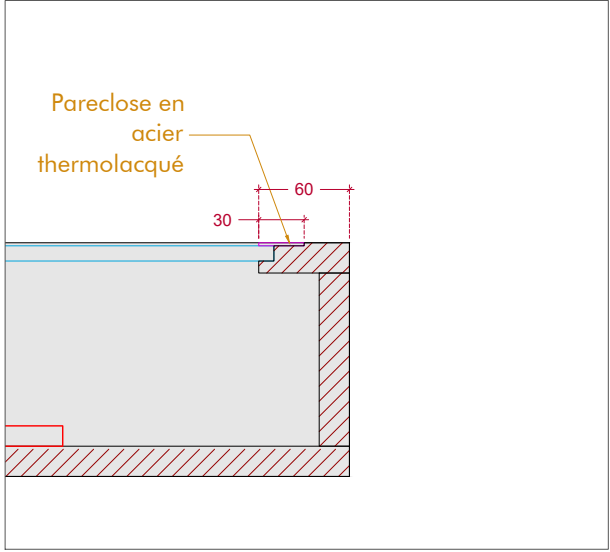


PLAN - VT.05

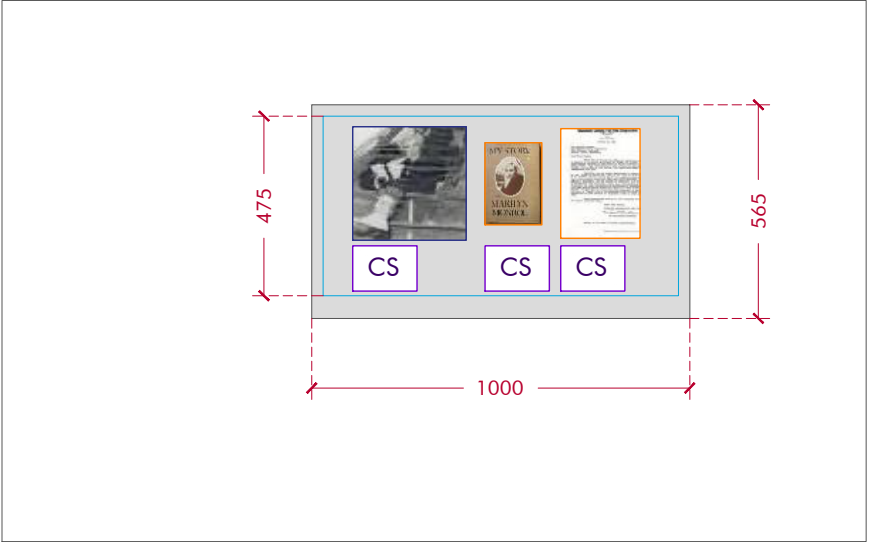


PLAN - VT.07

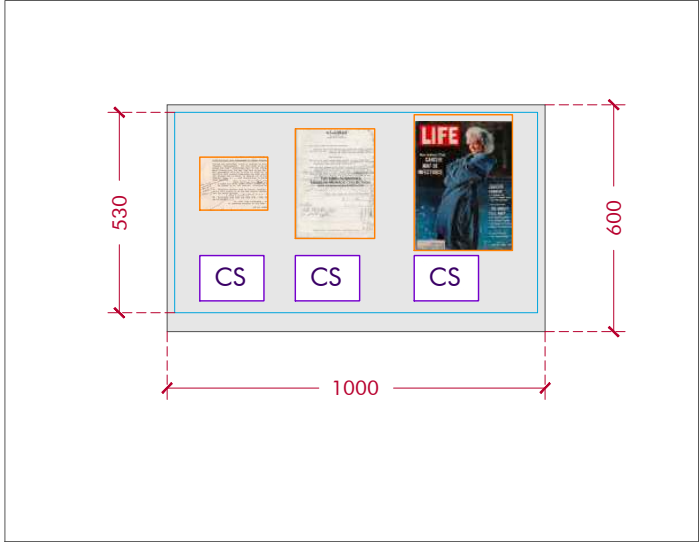


COUPE AA'

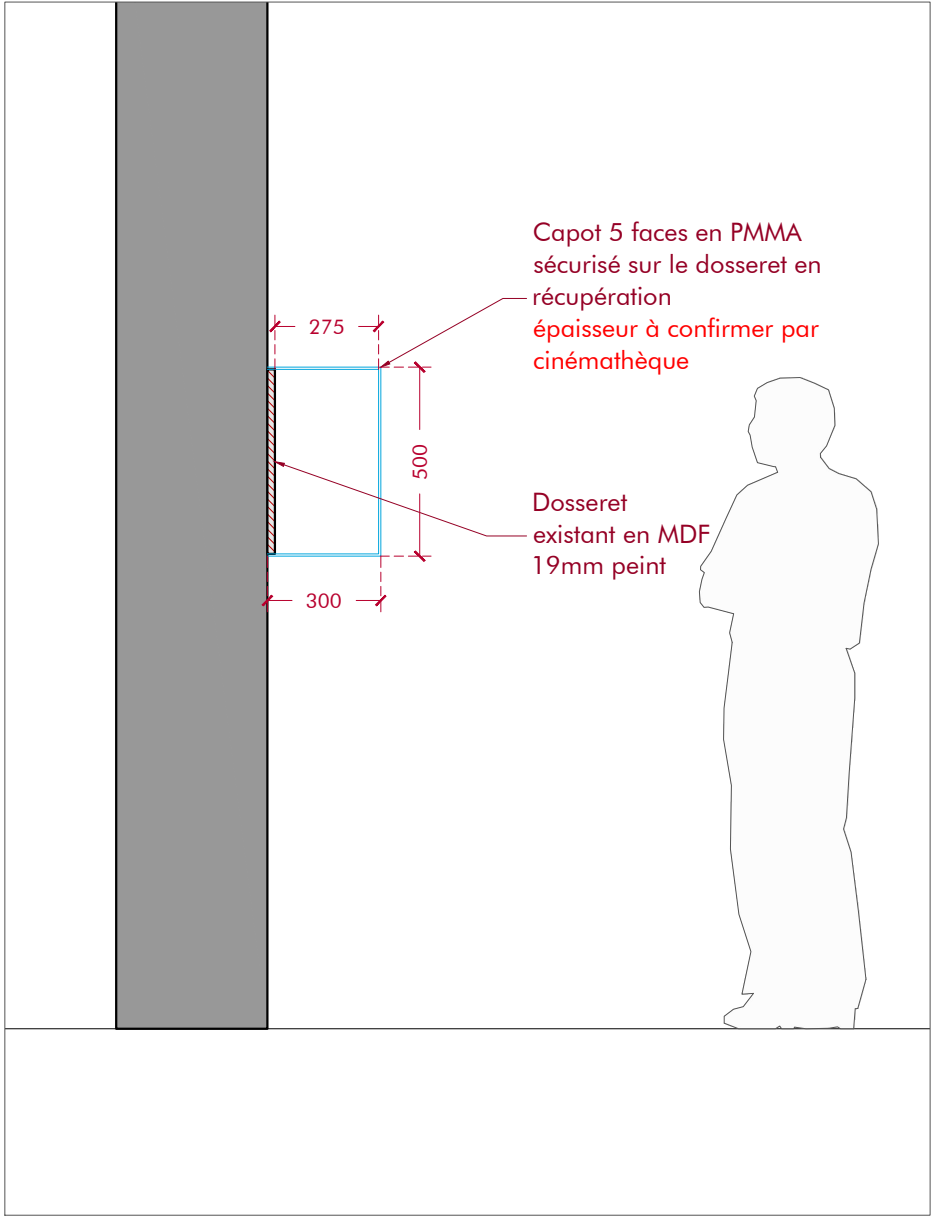


ELEVATION - VM.01

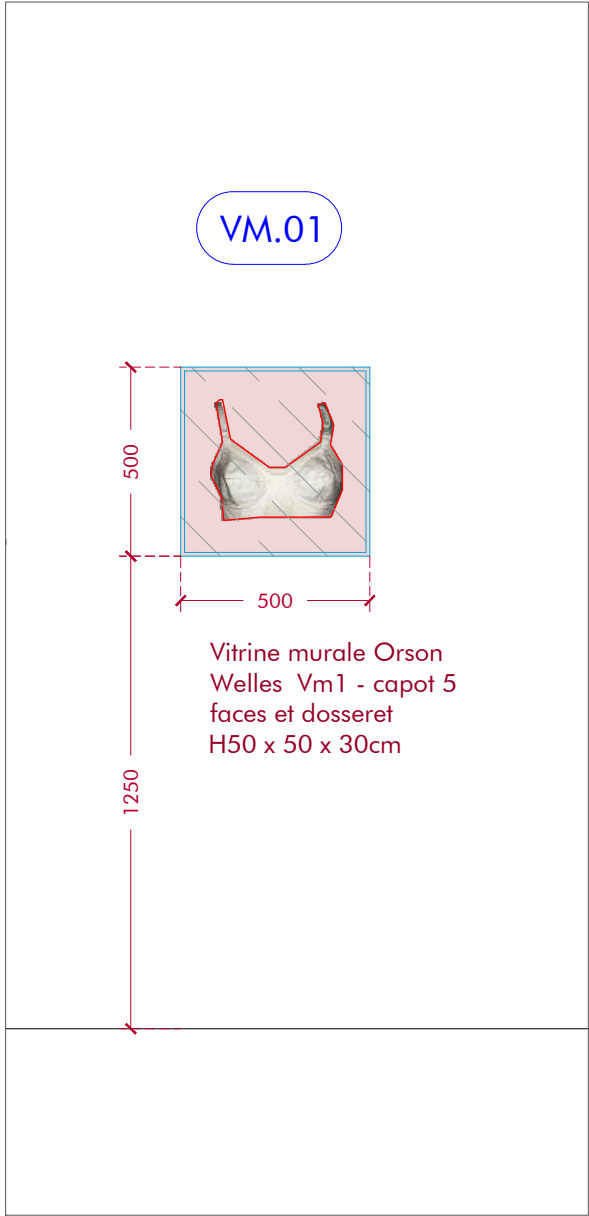


COUPE BB' - VM.01

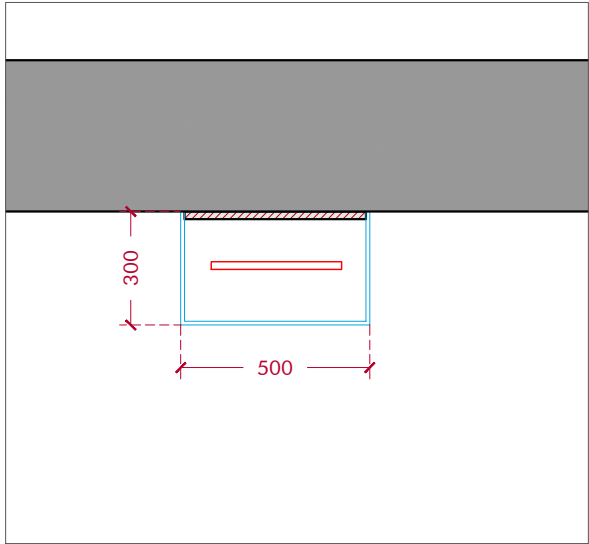


COUPE AA'

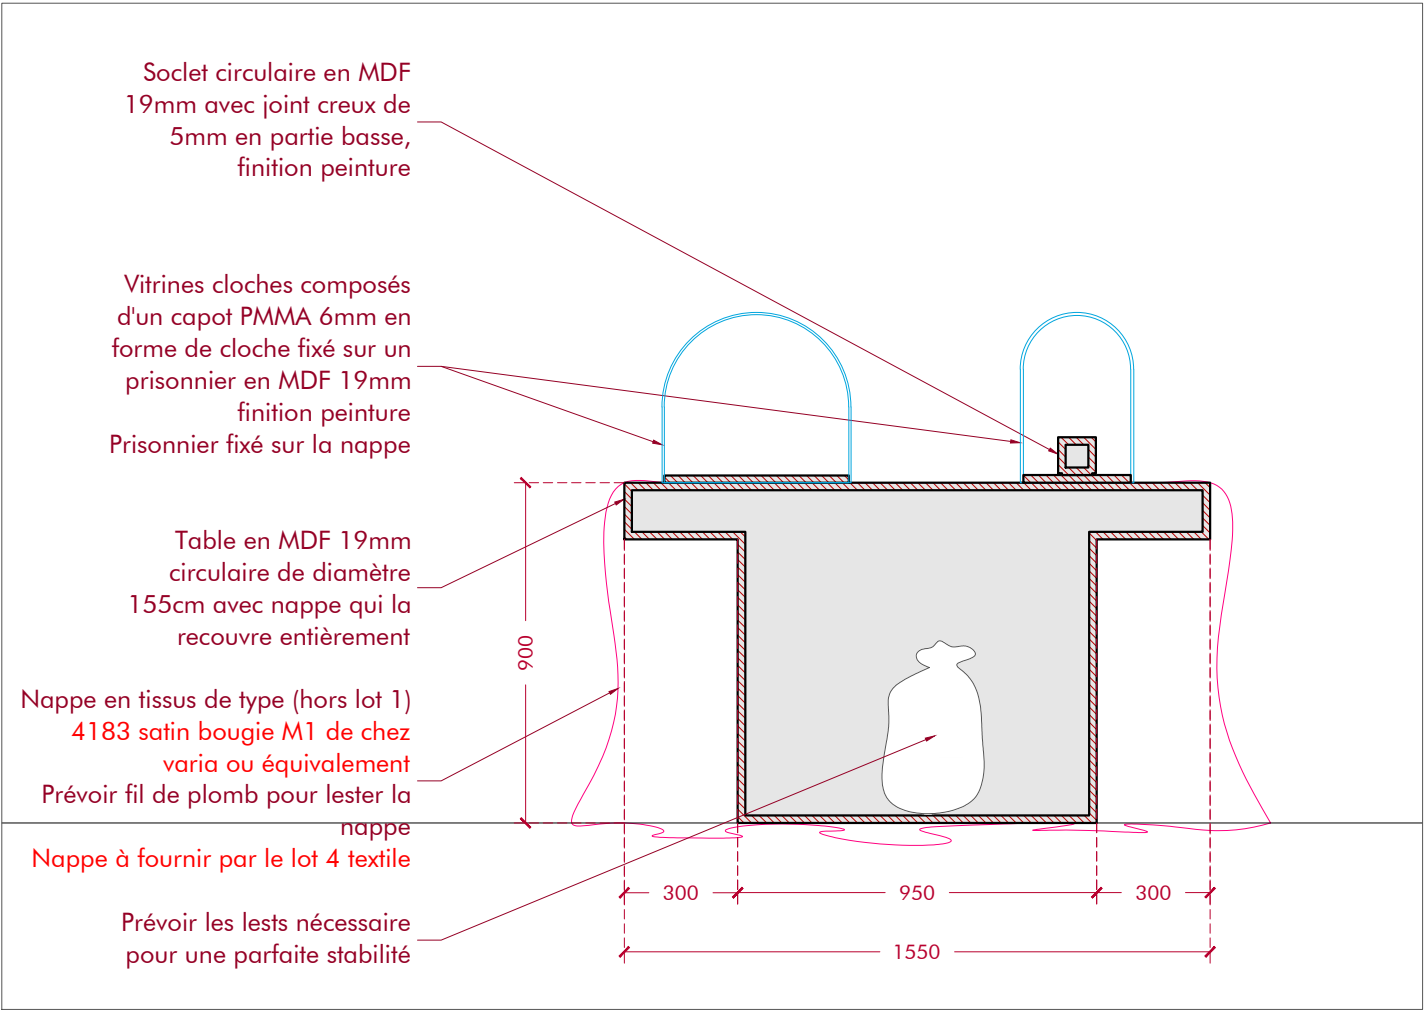


ELEVATION : ech 1/30

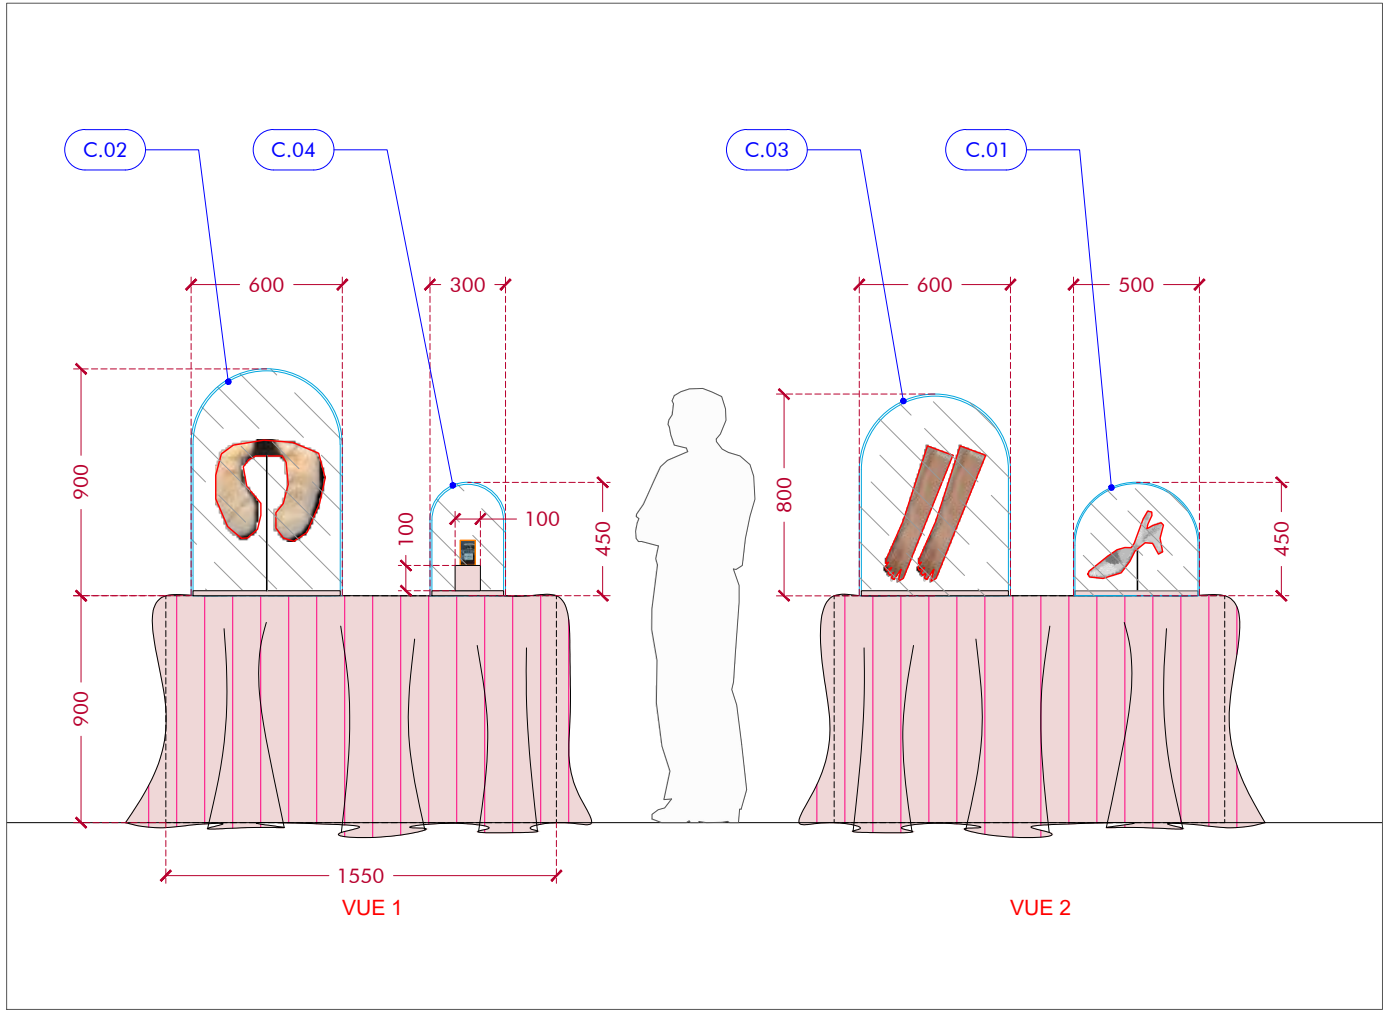


PLAN

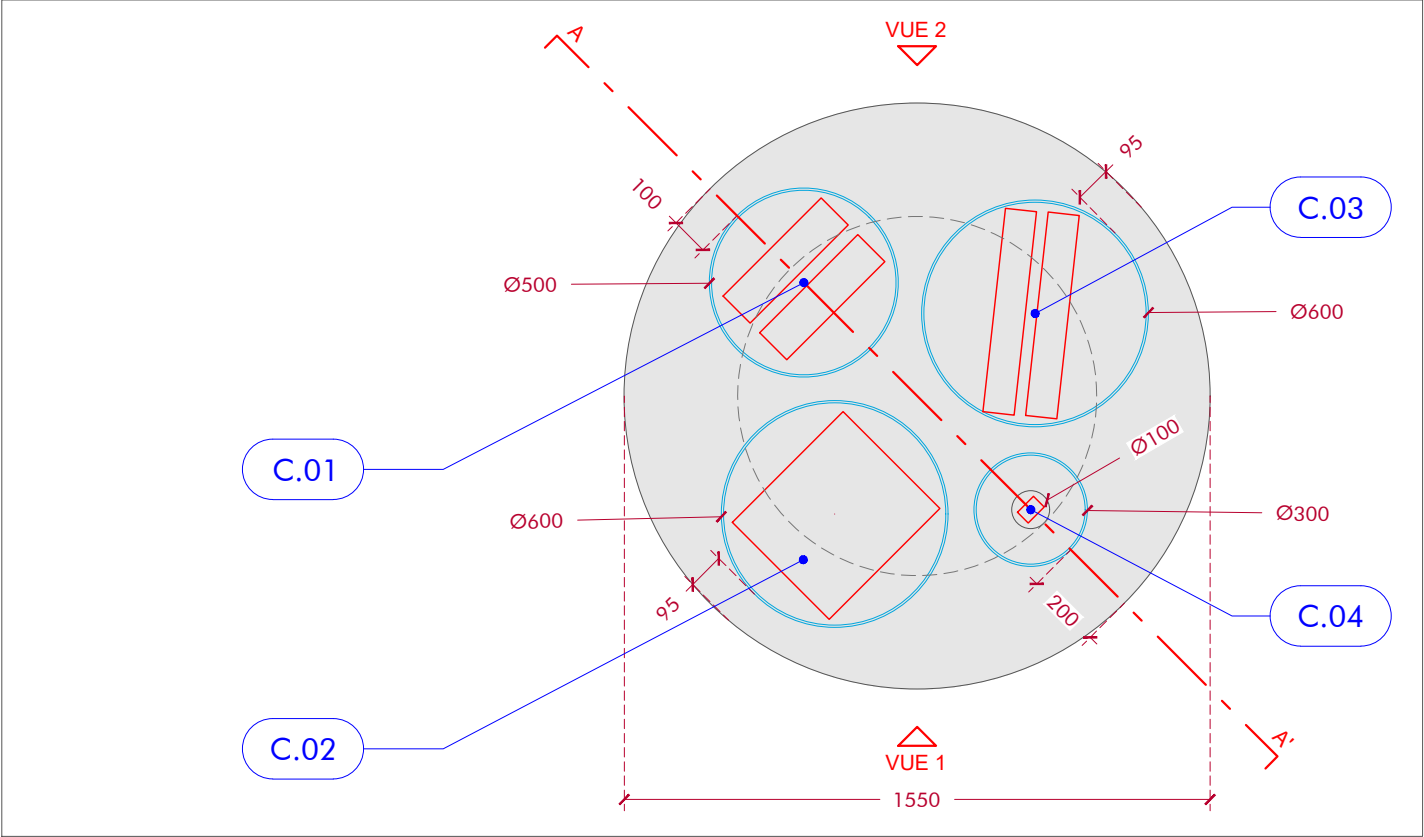


COUPE AA'

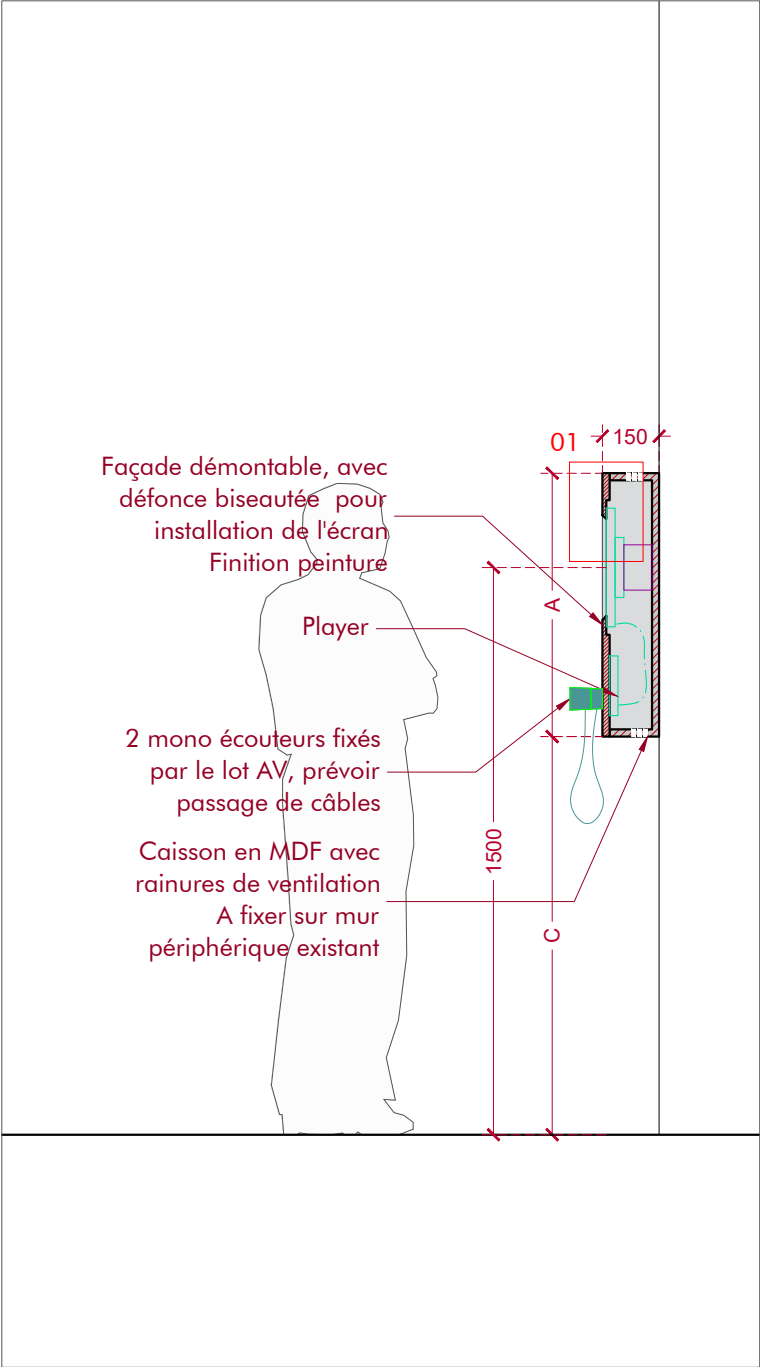


ELEVATION CAISSON ECRAN EN APPLIQUE 22" - CE.01

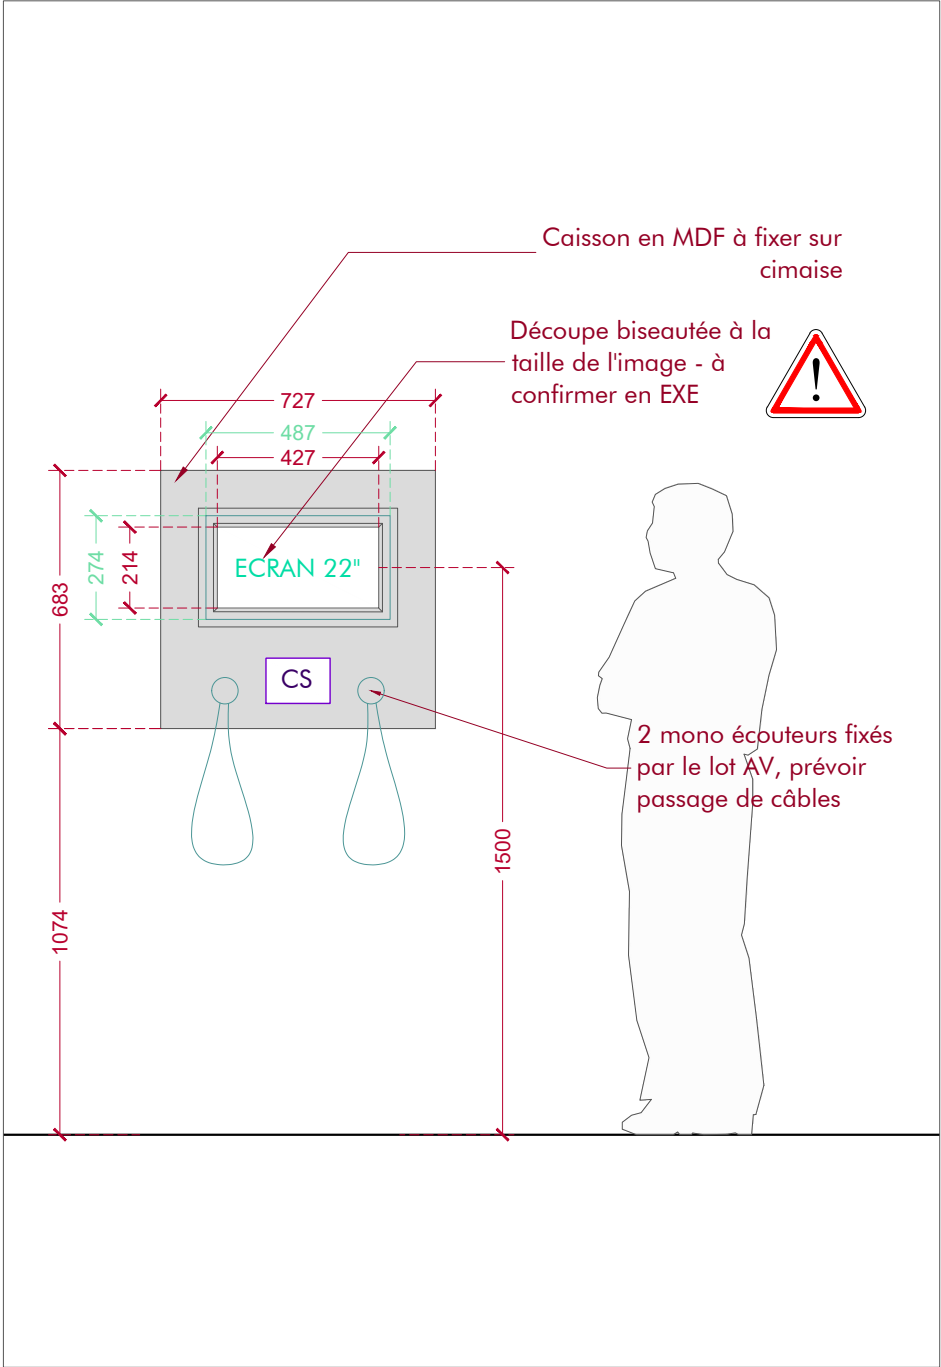


ELEVATION CAISSON ECRAN EN APPLIQUE 32" + 19" - CE.02

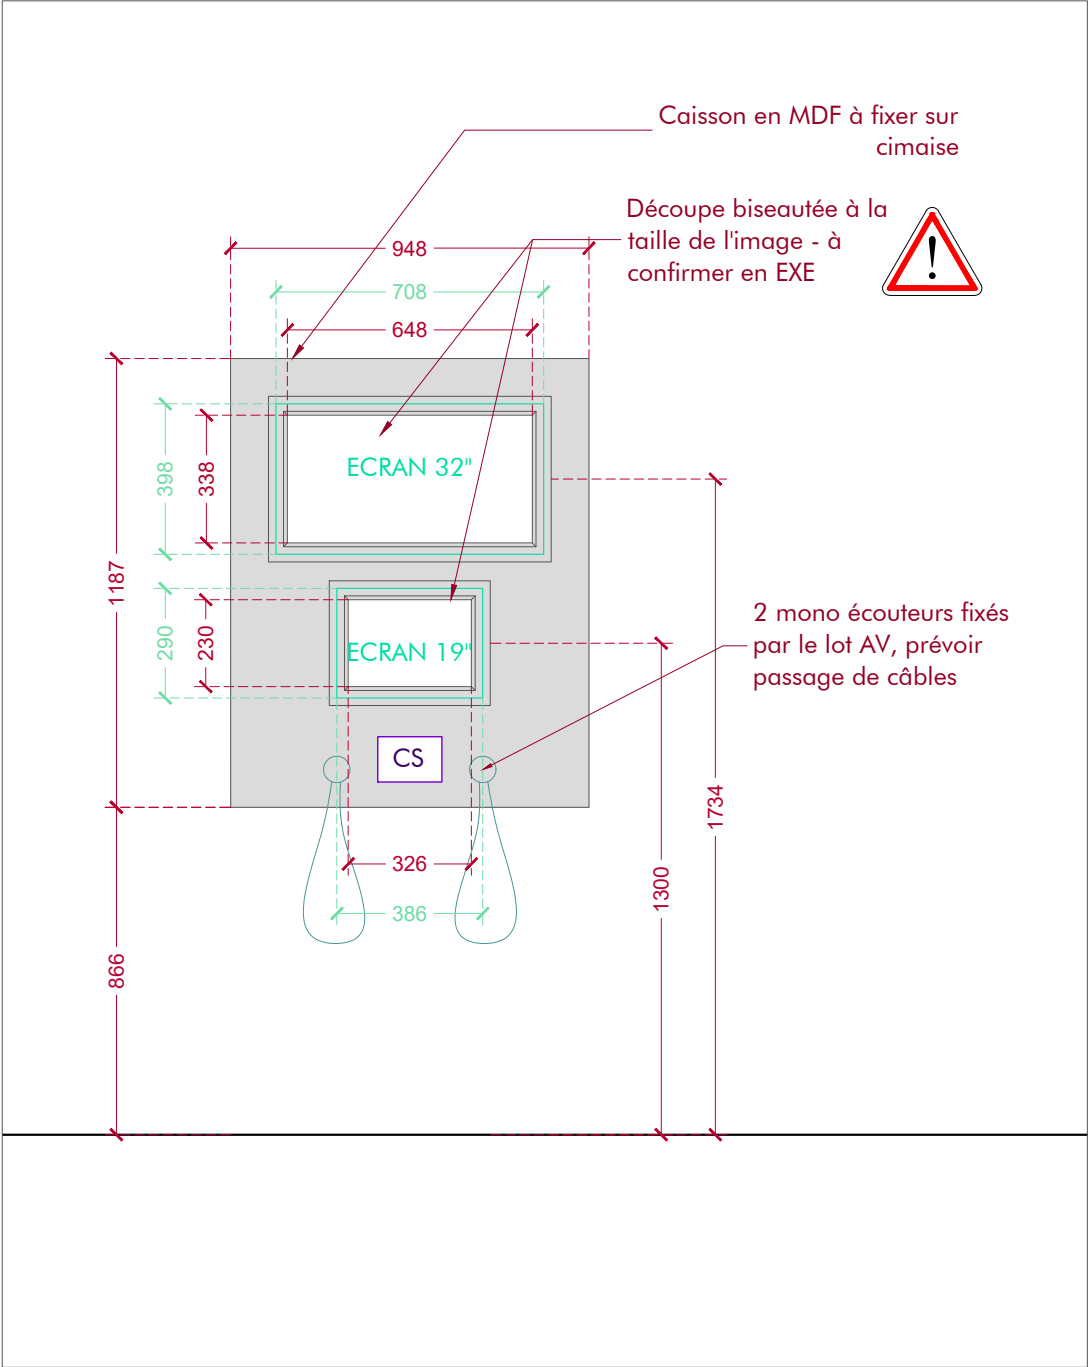


DETAIL 01 - ech : 1/5

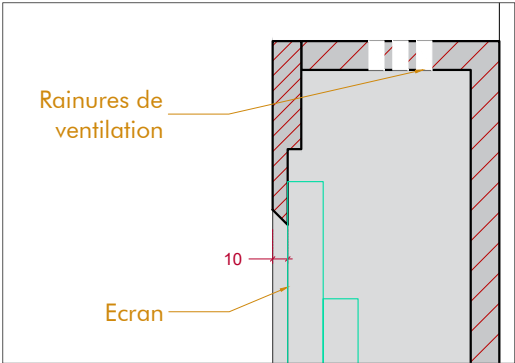

COUPE AA' : ech 1/20

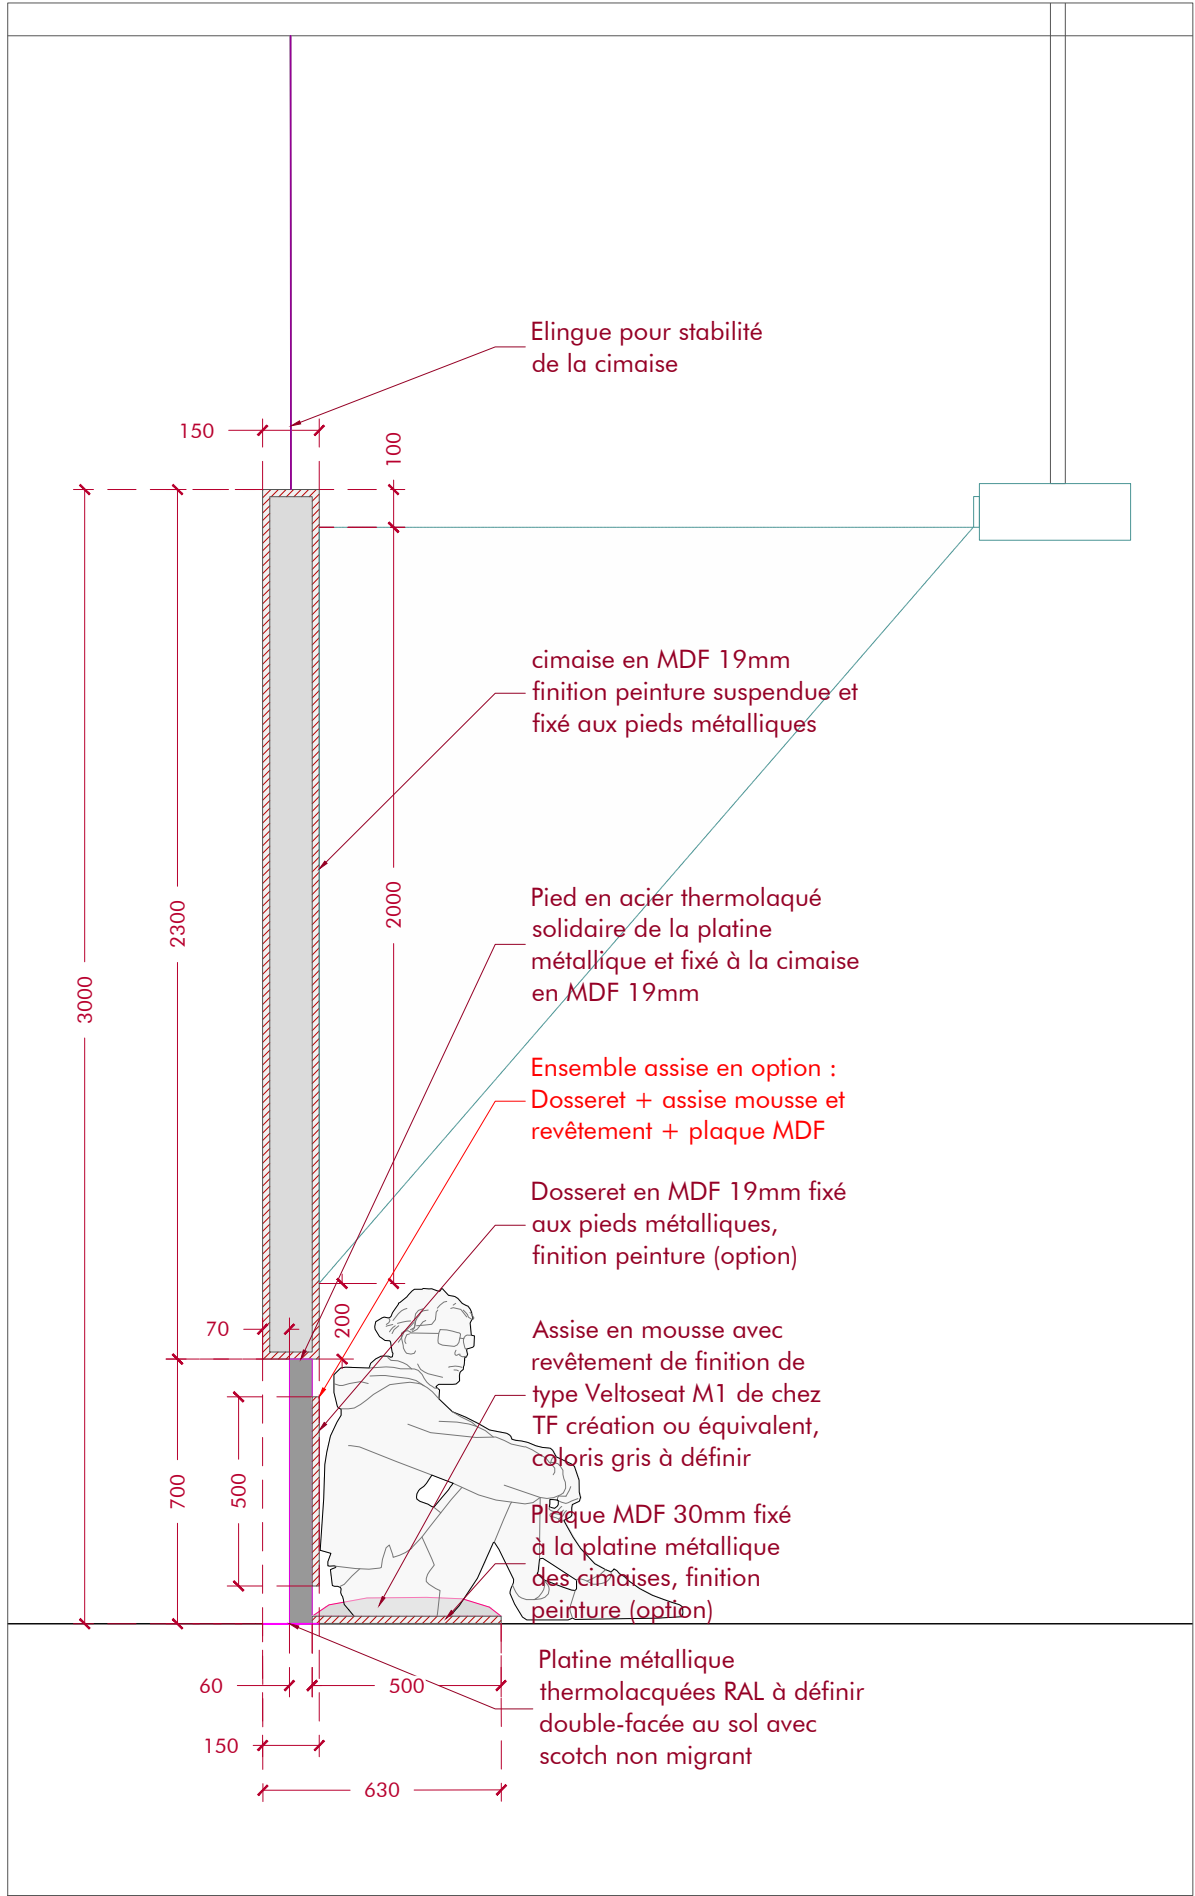

ELEVATION BB' : ech 1/30

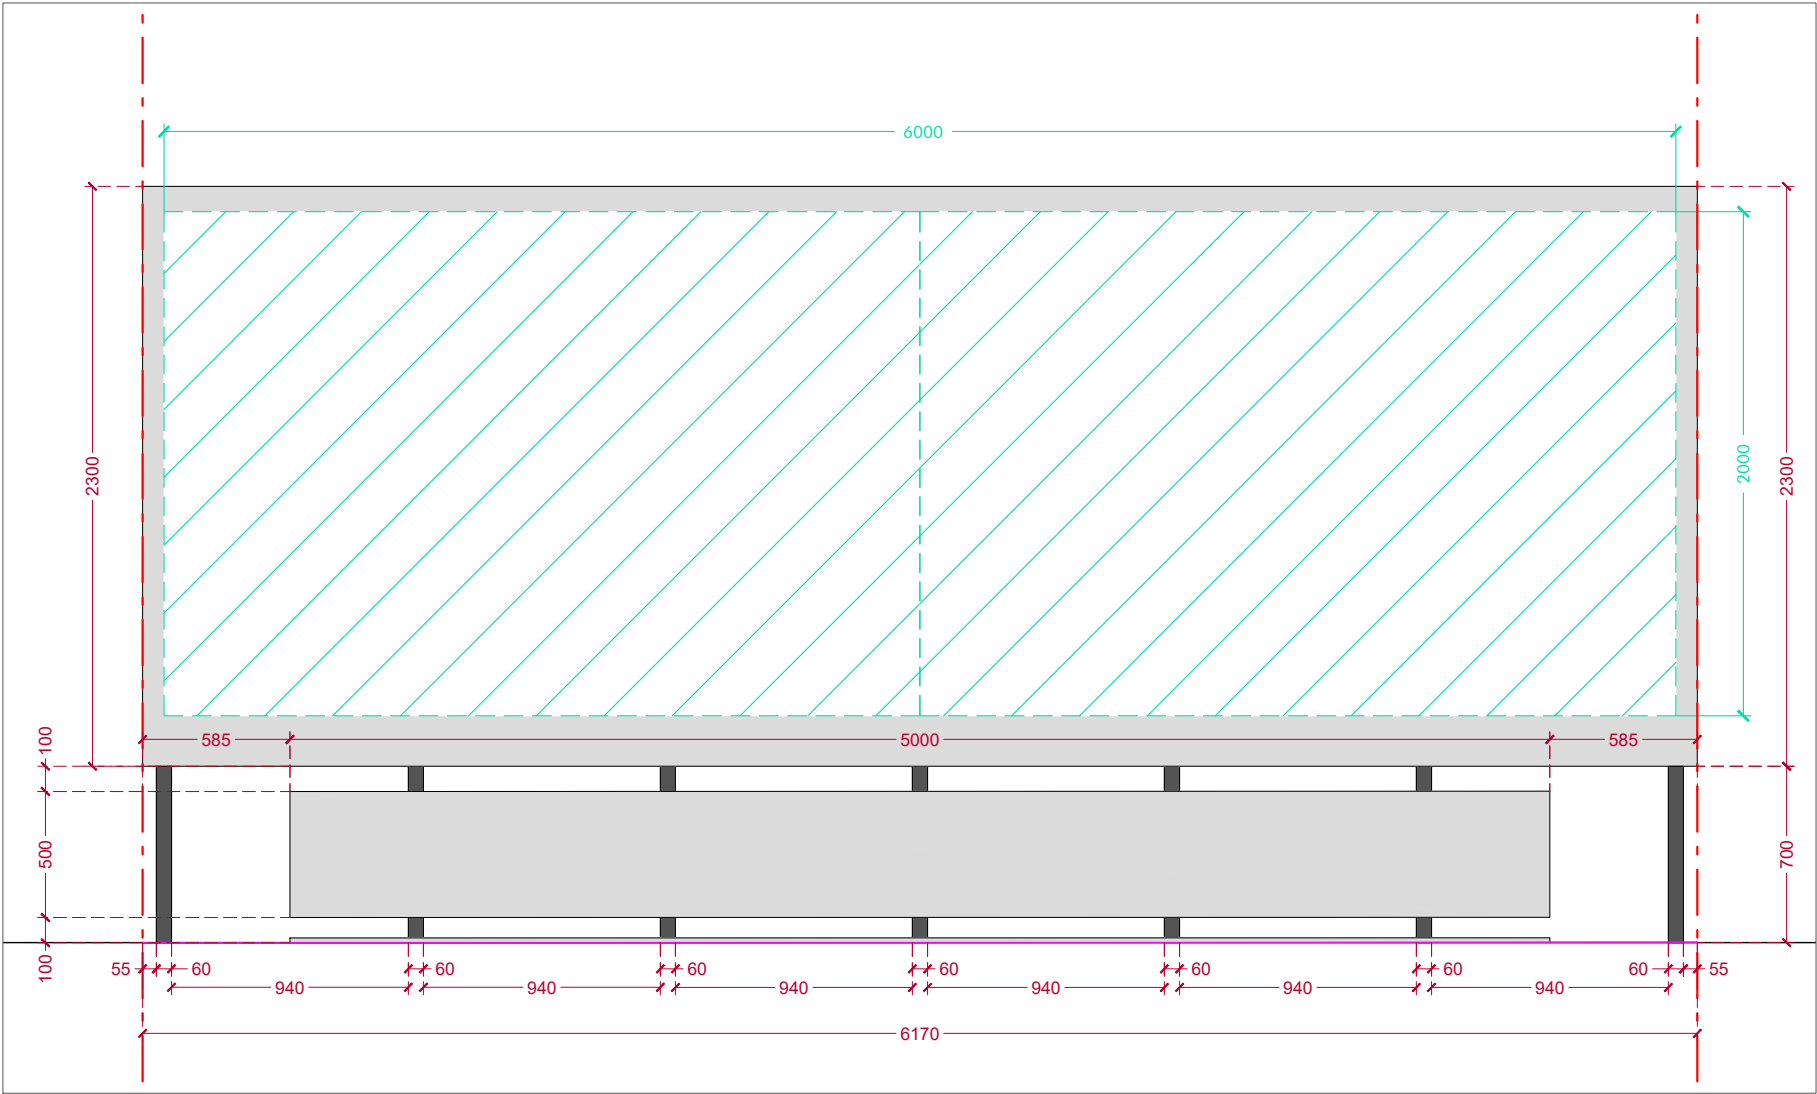

PLAN : ech 1/100

