07 SECTEUR 01 BATIMENT 00

C.H.R.U. DE CLERMONT FERRAND

CENTRE INFORMATIQUE

schéma synoptique

CHAUFFAGE

CLIMATISATION

1 10 07 01 00 001 F 52 EX

Architecte: A. ESPINASSE M. MASSUCCO	B.E.T. SLAMA 31, rue de l'Abbé Grégoire PARIS 6ème Tél. 222.63.58 – 222.11.74 80 bd GERGOVIA 63 CLERMONT FERRAND Tél. (73) 35-01-58	Dessin: J.N. F.	DOSSIER N° 6461
Entreprise: JACQUEMENT		Controle: J. C.	
		Echelle: /	PLAN N° 4
Modifications: Mise à jour le 29-1-1994		Date: 10.6.1976	

ENTREPRISE HENRI JACQUEMENT & Cie
INSTALLATIONS THERMIQUES, HYDRAULIQUES & SANITAIRES
4, Rue de la Groliére – 63 CLERMONT-FERRAND
RC: 61851 TÉL: 16 (73) 92-46-92

LEGENDE

- VAPEUR
- CONDENSATS
- ALLER CHAUFFAGE
- RETOUR CHAUFFAGE
- ALLER EAU GLACEE
- RETOUR EAU GLACEE
- J FILTRE
- cr CLAPET DE RETENUE
- M MANOMETRE
- th THERMOMETRE

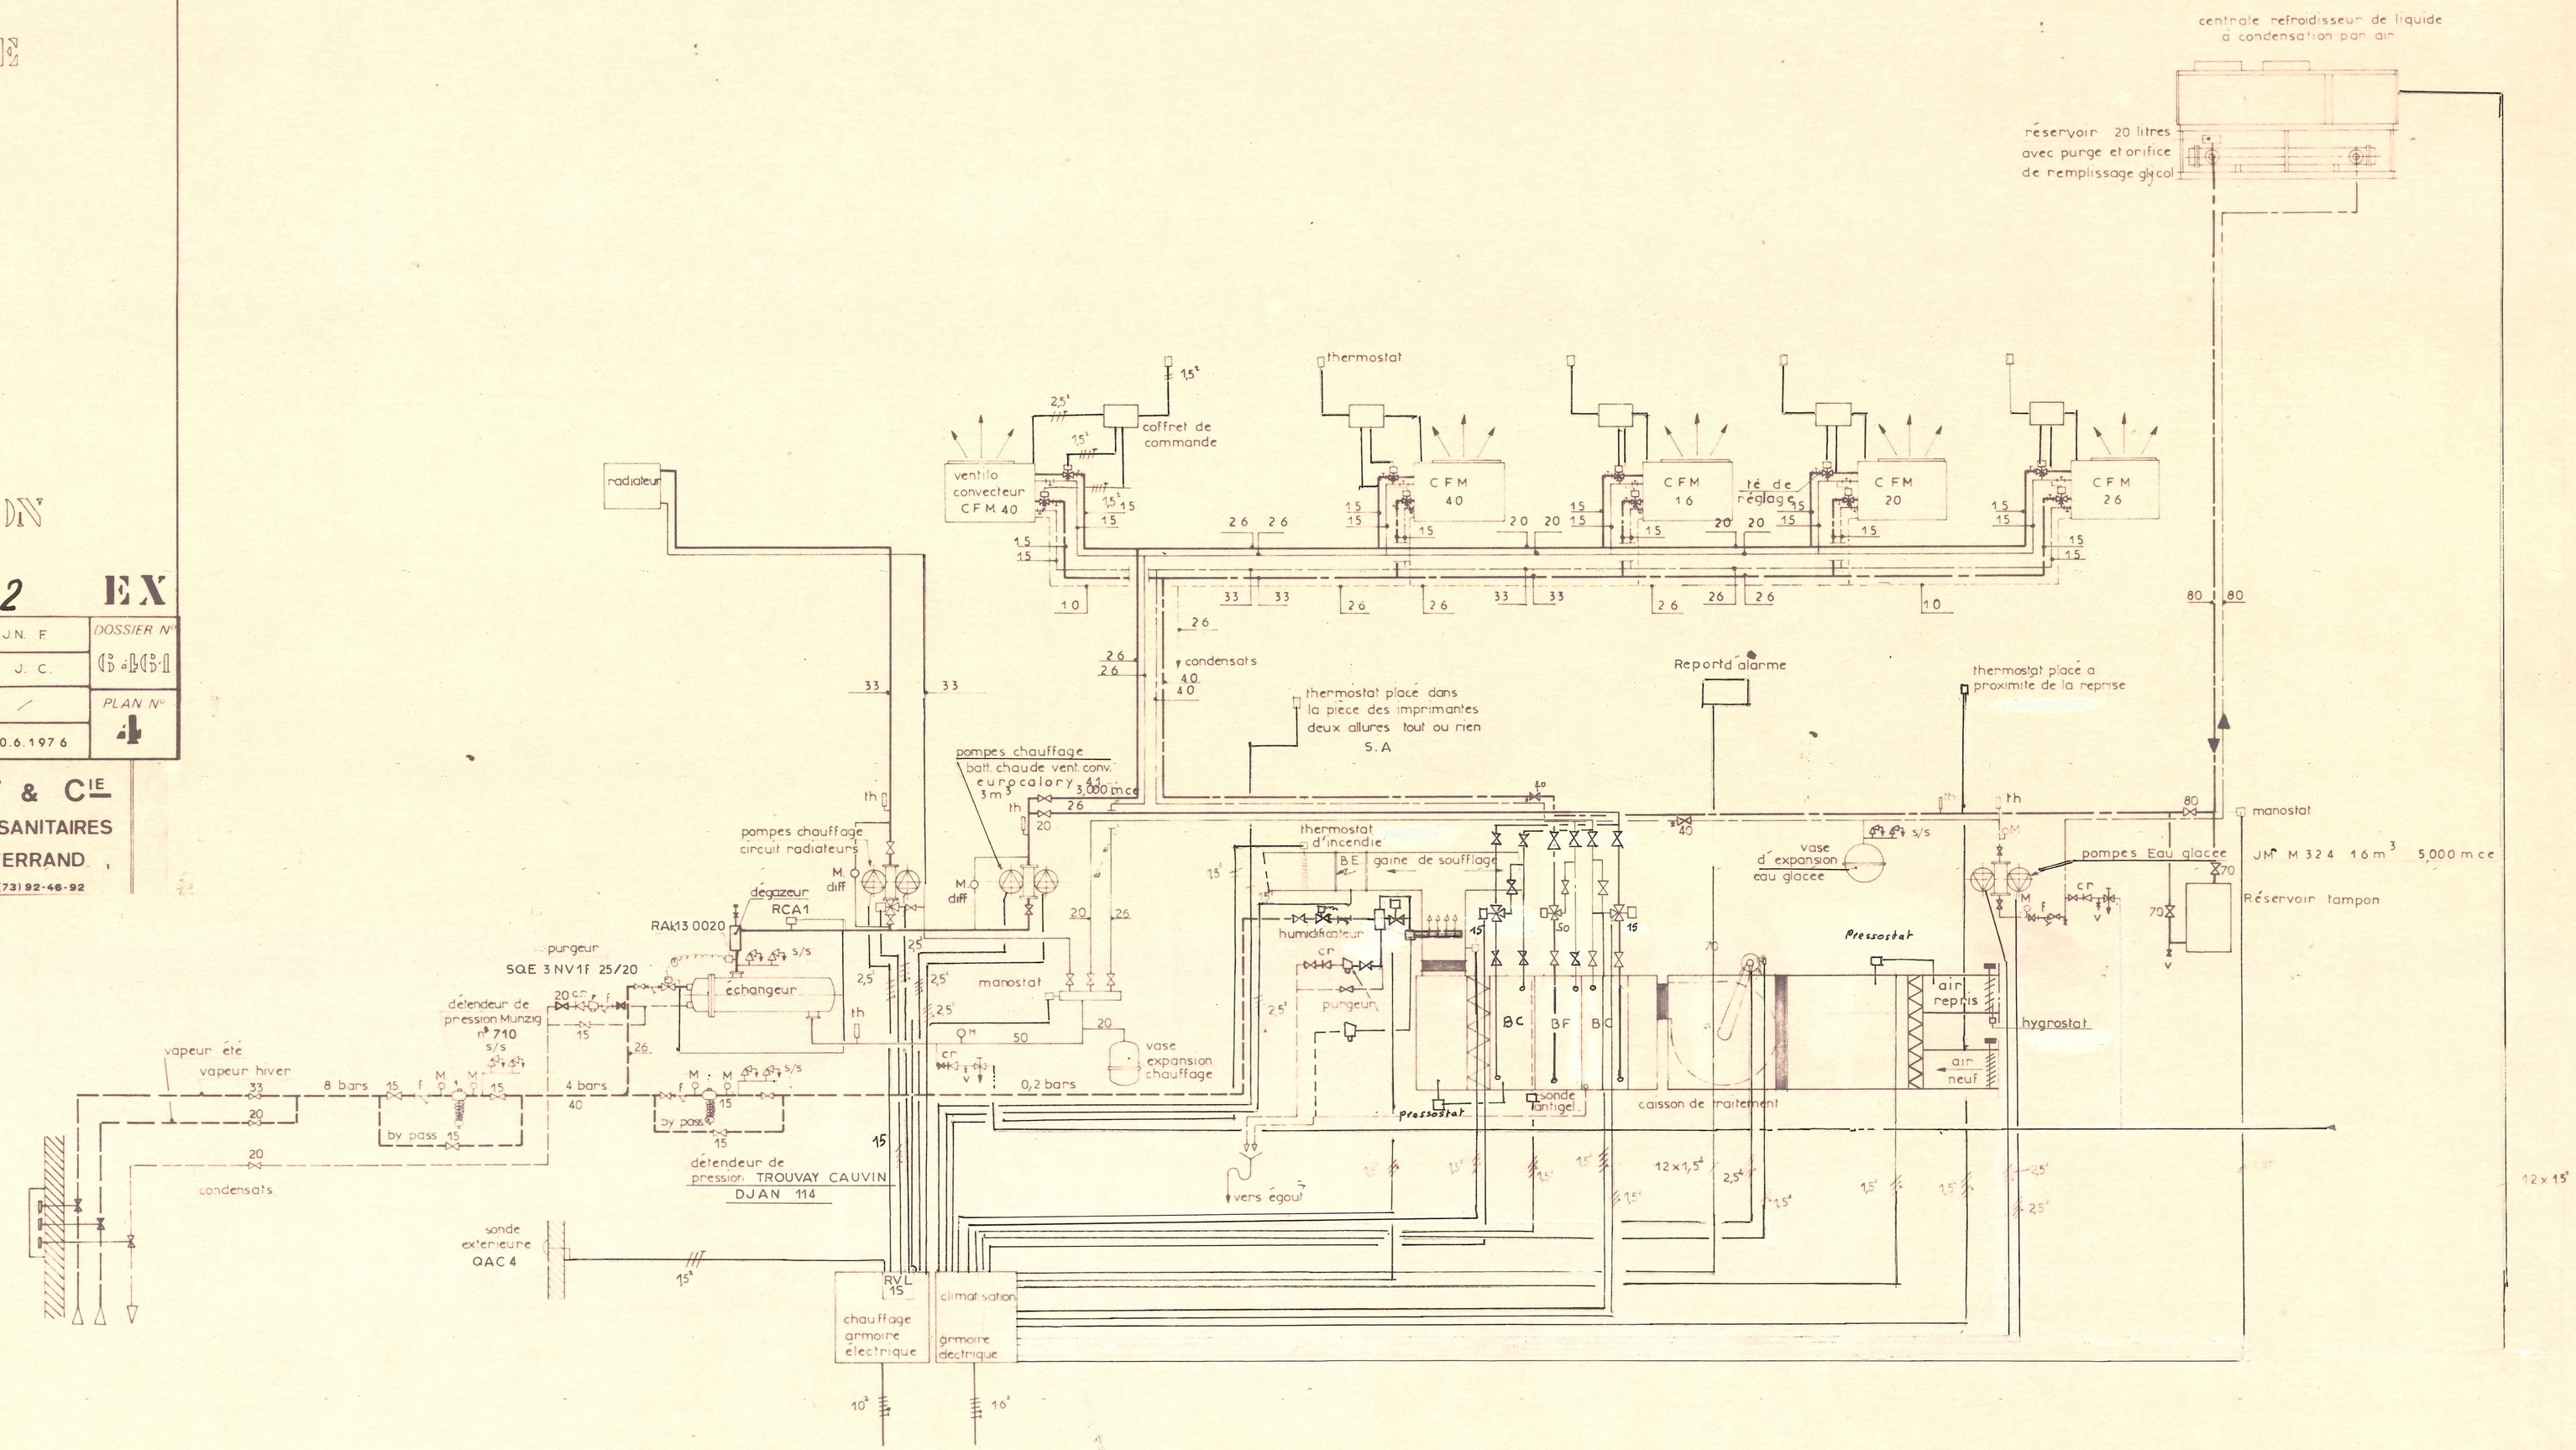

F 52