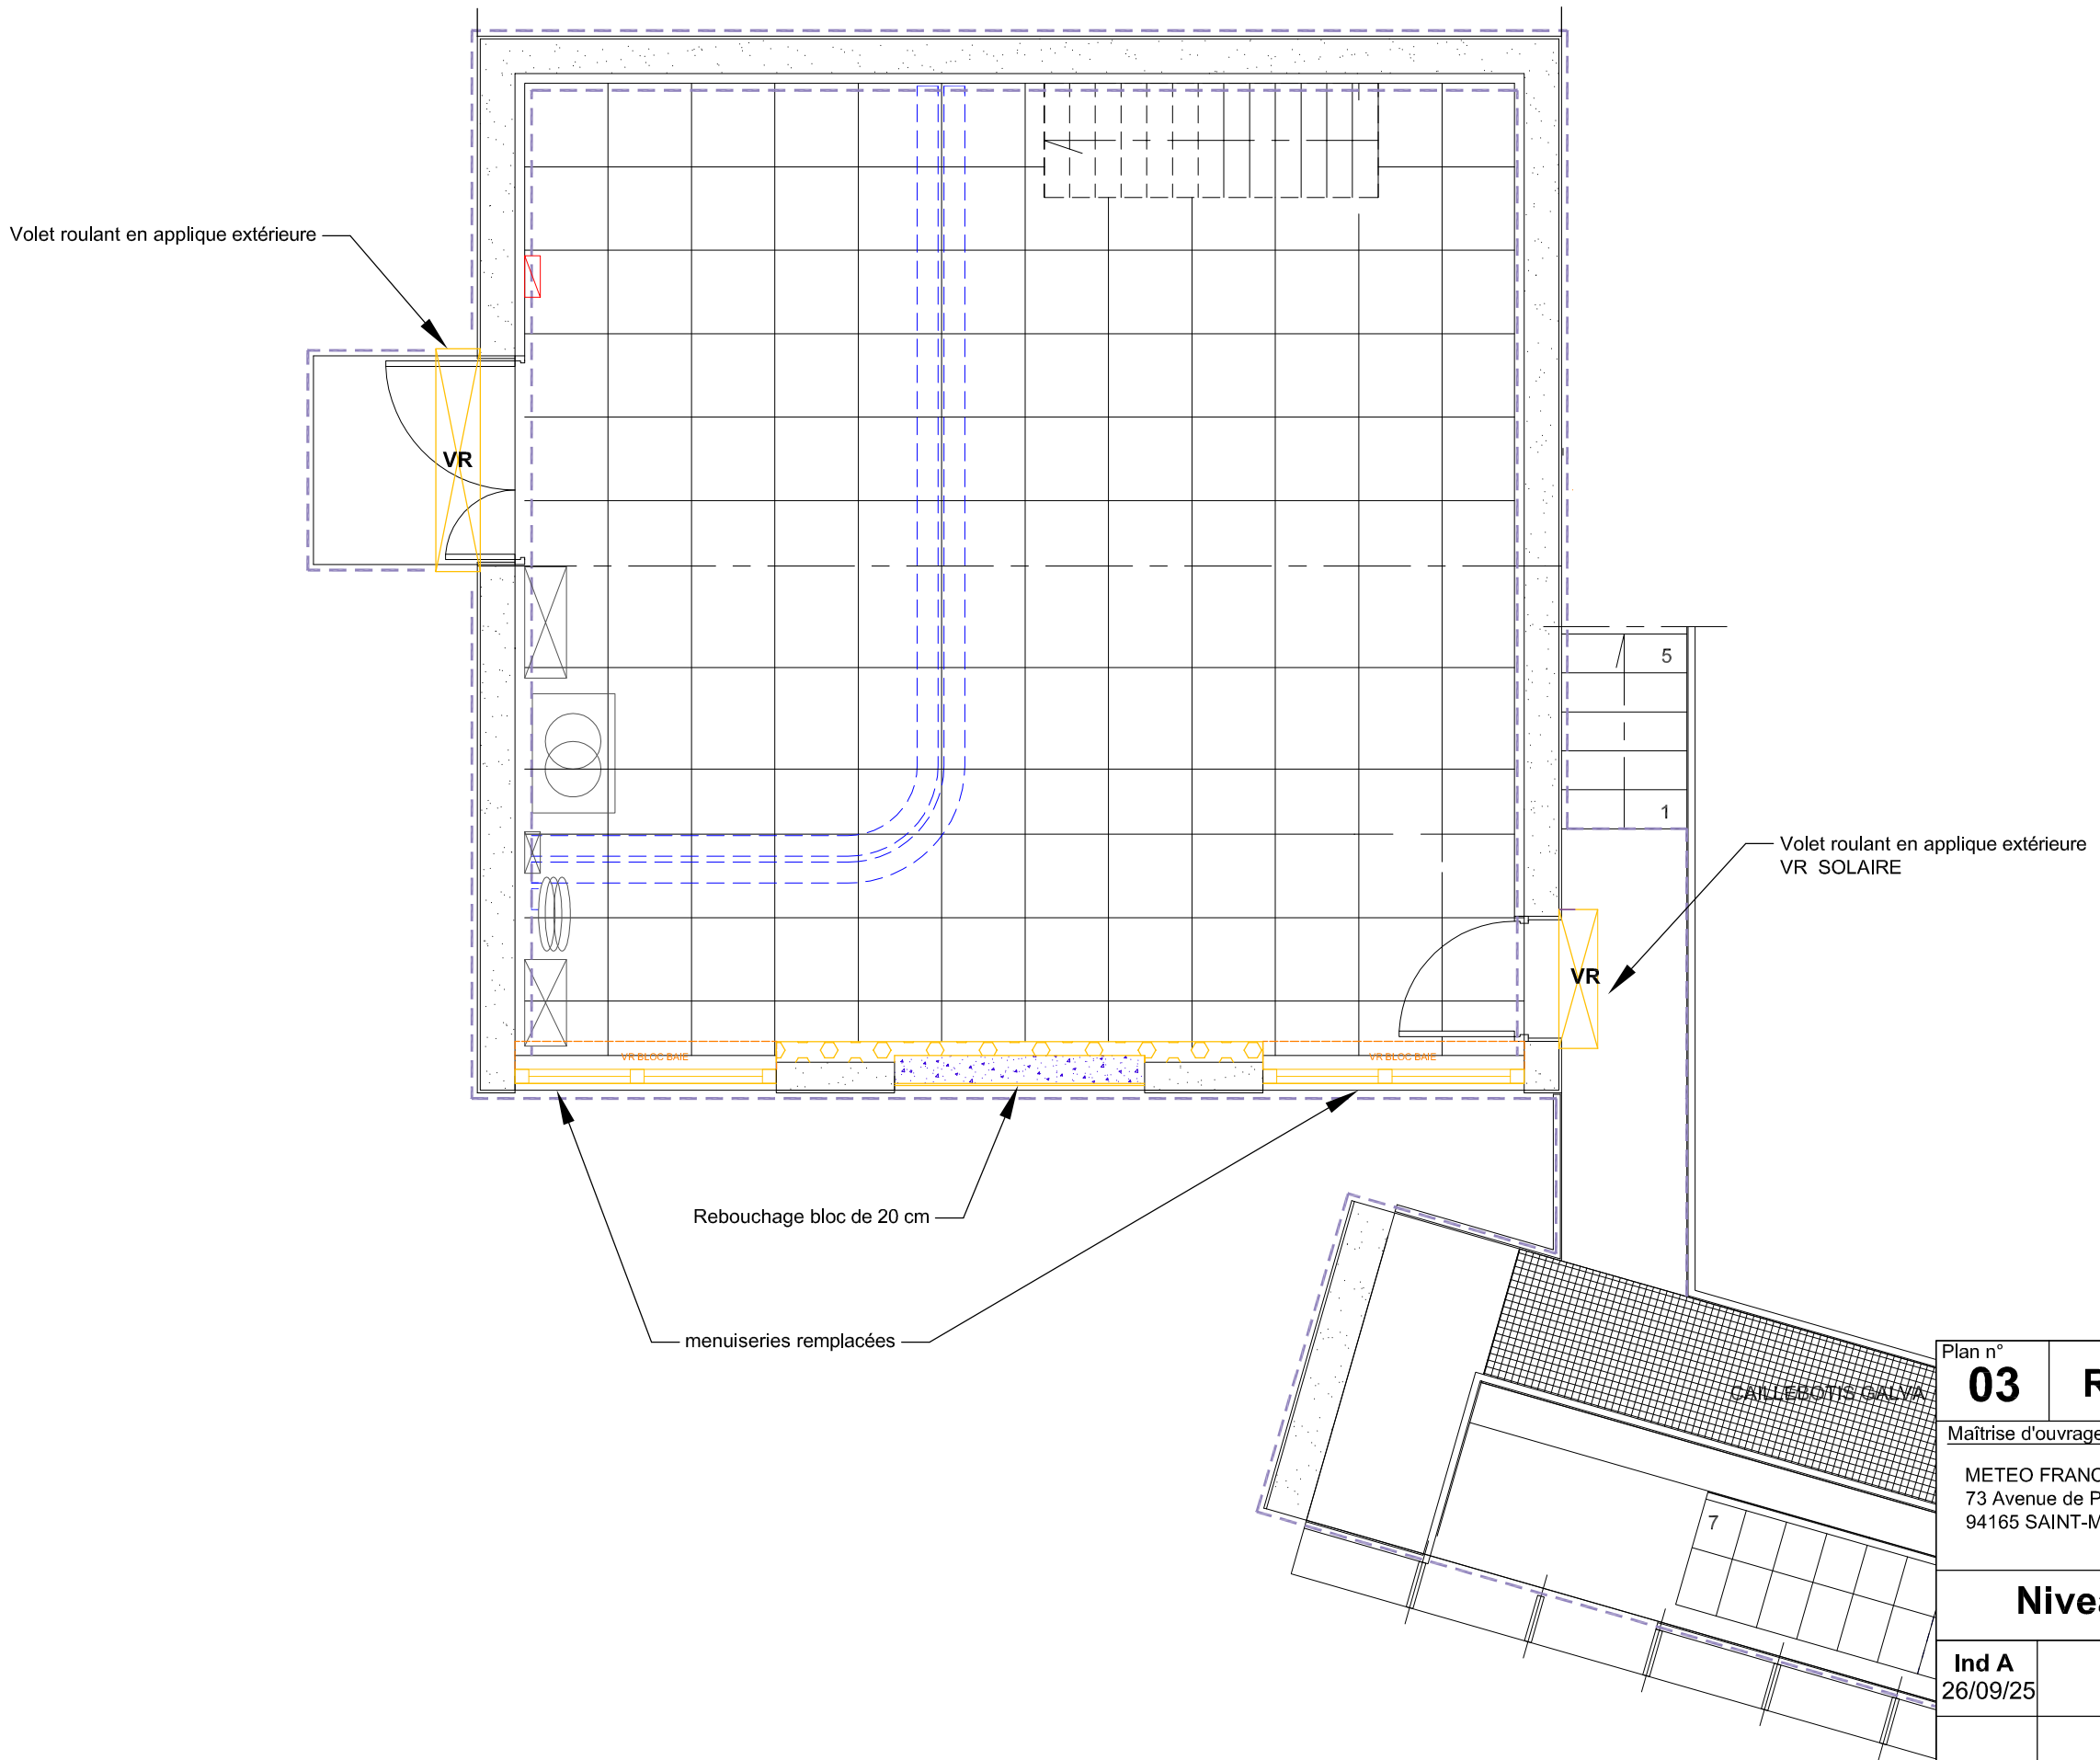

NIVEAU 1

Plan n° **03**

Radar D'OPOUL PERILLOS

Phase **DCE**

Maîtrise d'ouvrage

METEO FRANCE
73 Avenue de Paris
94165 SAINT-MANDE Cedex

Maîtrise d'oeuvre

ECO - 8 Avenue de Vienne
66270 LE SOLER

Niveau R+1

Ech: 1/50
Impression A3

Ind	
A 26/09/25	