




**PLAN DES AMÉNAGEMENTS EXTÉRIEURS - ÉTAT PROJETÉ**

[illegible]



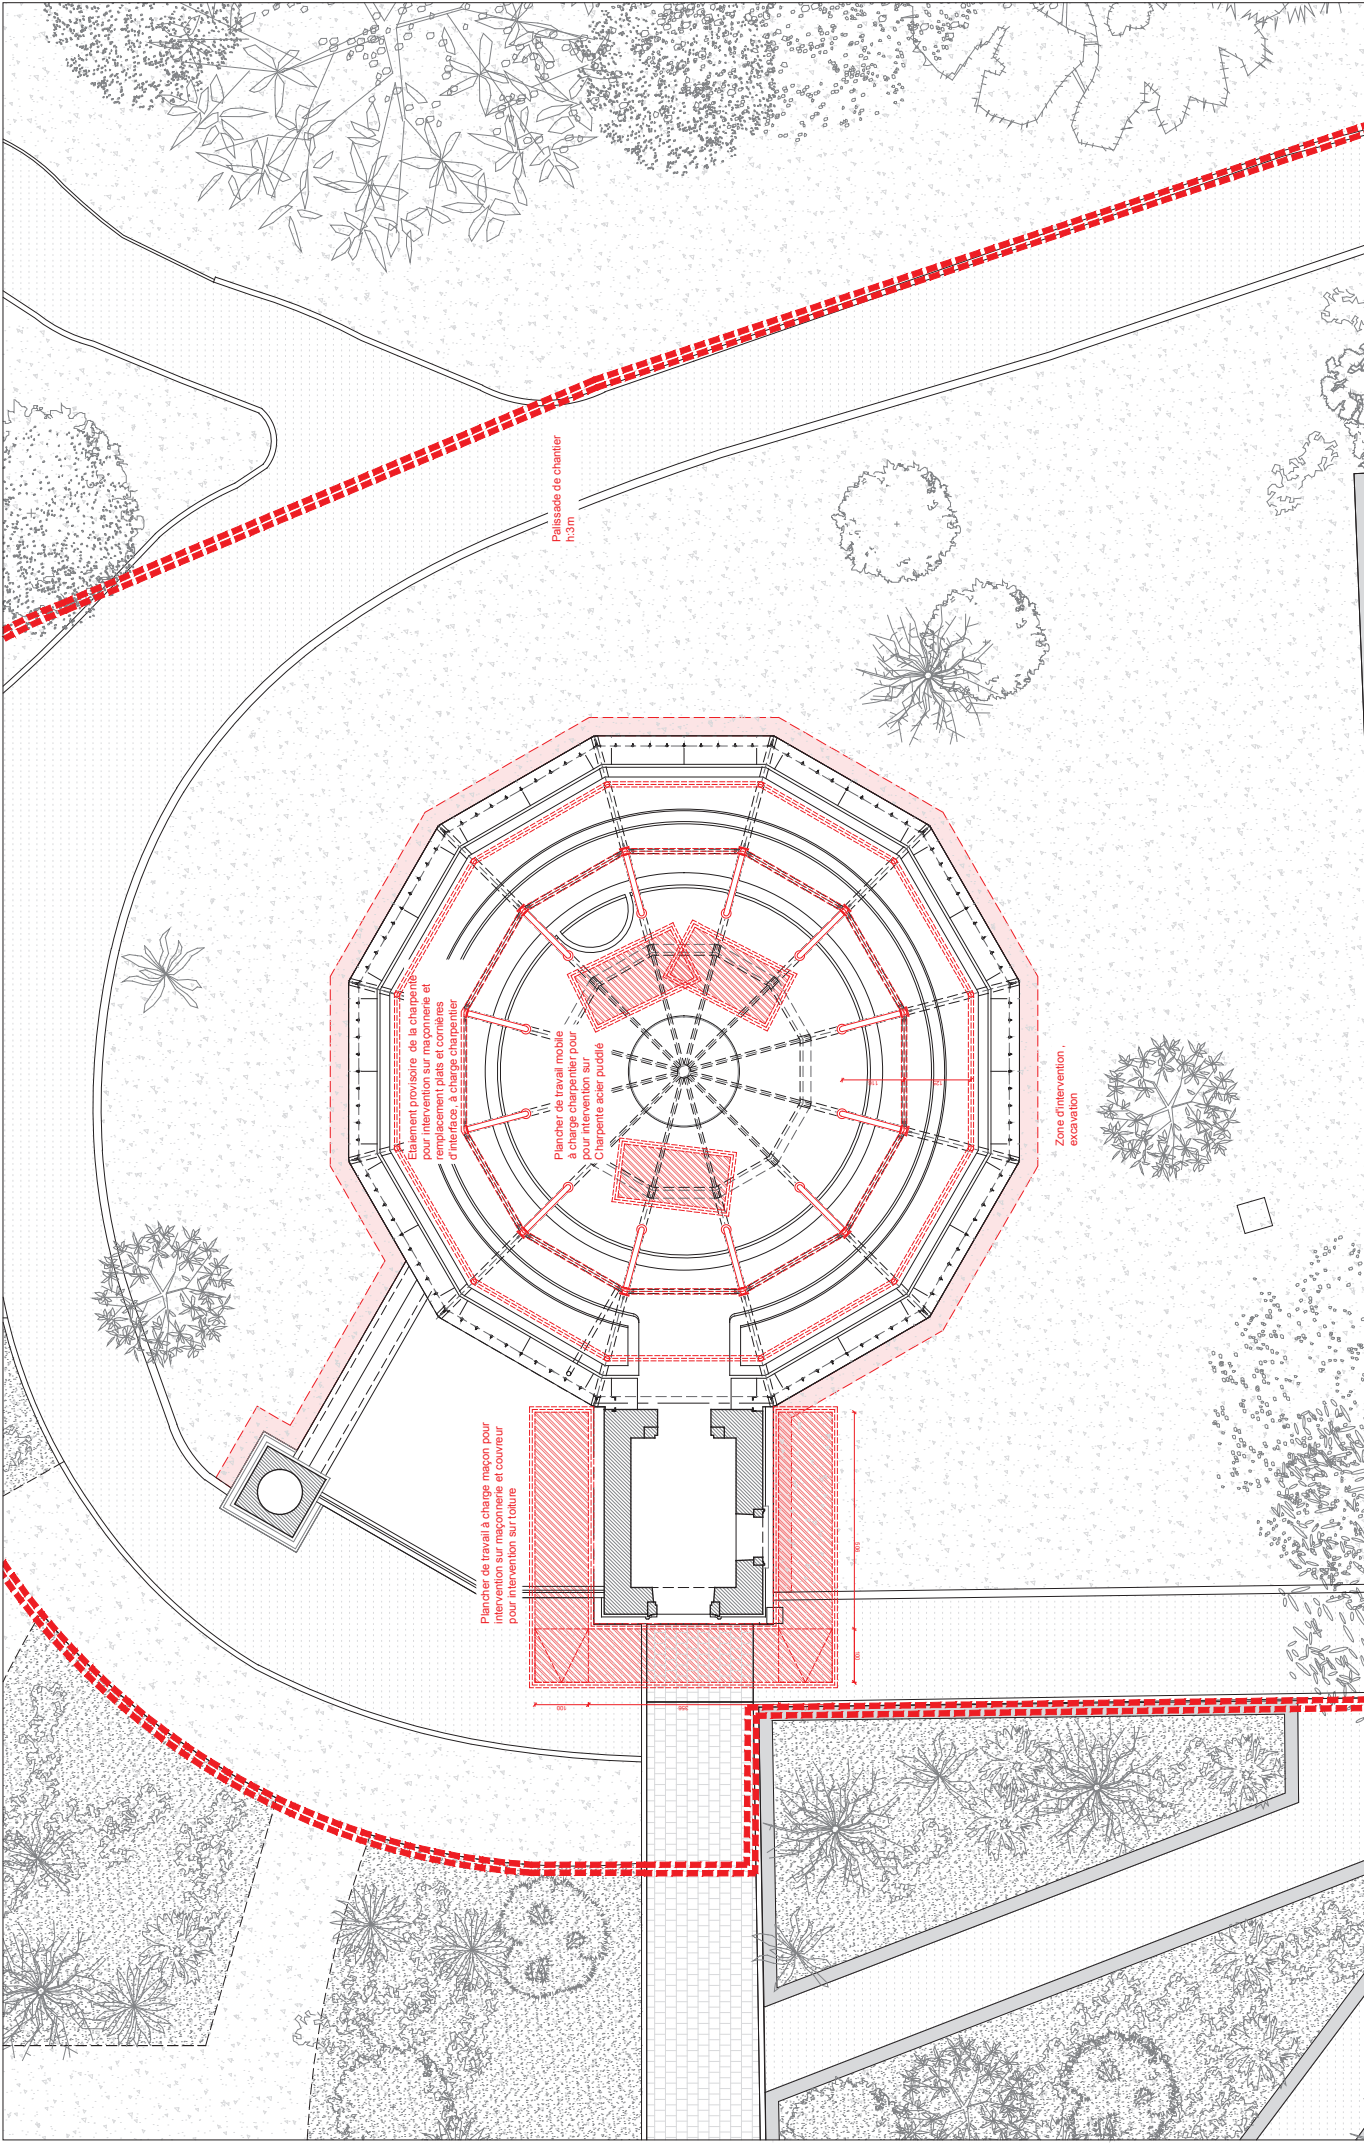

Serre de Bary / Restauration		PLAN D'INSTALLATION DE CHANTIER - ECHAFAUDAGES ET ÉTAIEMENTS - PLAN											
UNISTRA 4 Rue Blaise Pascal, 67081 Strasbourg maître d'ouvrage	PIERRE DUFOUR ADAM 18, rue du sentier 75002 Paris architecte mandataire	Bollinger-Germann 15, rue Eugène Varlin 75010 Paris BET structure et Façade	Maya 142, rue Amédée 75011 Paris BET thermique et fluides	Cabinet François 14, rue de Quatreau, 57070 Metz économiste	AVP	bureau de contrôle	coordination SPS	date	1 6 0 6 2 5	modifié le	1 1 0 0 - - - - -	0 0 1 2	indice
						phase					échelle	numéro folio	

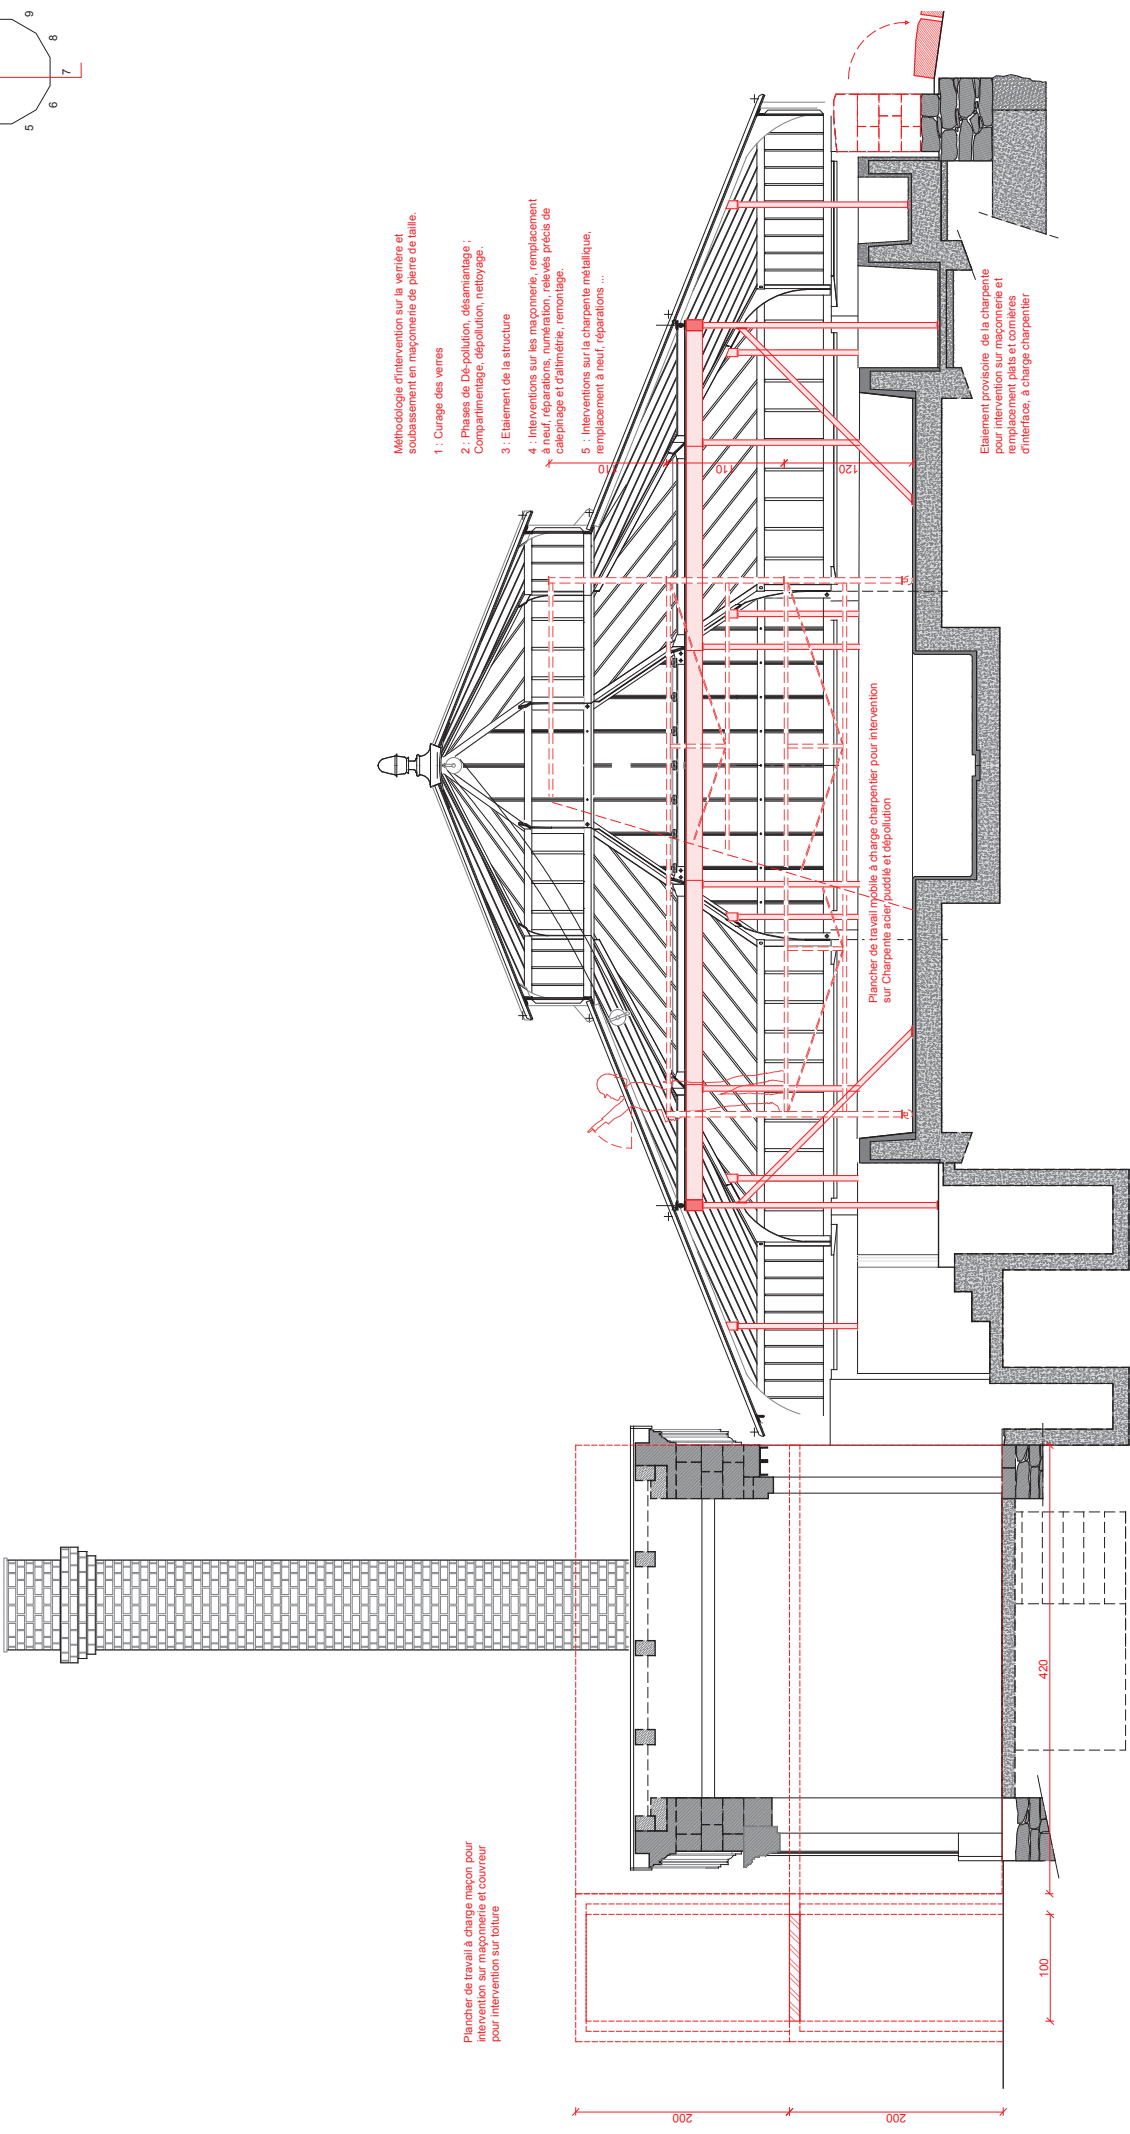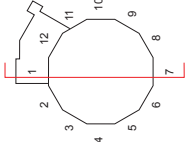

- Méthodologie d'intervention sur la verrière et  
soulèvement en maçonnerie de pierre de taille.
- 1 : Curage des verres
  - 2 : Phases de Dé-pollution, désamiantage :  
Compartmentage, dépollution, nettoyage.
  - 3 : Etalement de la structure
  - 4 : Interventions sur les maçonnerie, remplacement  
à neuf, réparations, numération, relevés précis de  
caillepasse et d'alignement, remontage.
  - 5 : Interventions sur la charpente métallique,  
remplacement à neuf, réparations ...

PLAN D'INSTALLATION DE CHANTIER - ECHAFAUDAGES ET ÉTAIEMENTS - COUPE																		
Serre de Bary / Restauration																		
UNISTRA 4 Rue Blaise Pascal, 67081 Strasbourg maîtrise d'ouvrage	PIERRE DUFOUR ADAMI 18, rue du sentier 75002 Paris architecte mandataire	Bollinger&Gronmann 15, rue Eugène Walim 75010 Paris BET structure et Façade	Maya 142, rue Armand 75011 Paris BET Thermique et fluides	Cabinet François 14, rue de Quatreau, 57070 Metz économiste	AVP	1	6	0	6	2	5	-	-	-	-	-	-	-
					phase	date				modifié le				échelle				indice
					bureau de contrôle													0 0 1 3
					coordination SPS													numéro folio