

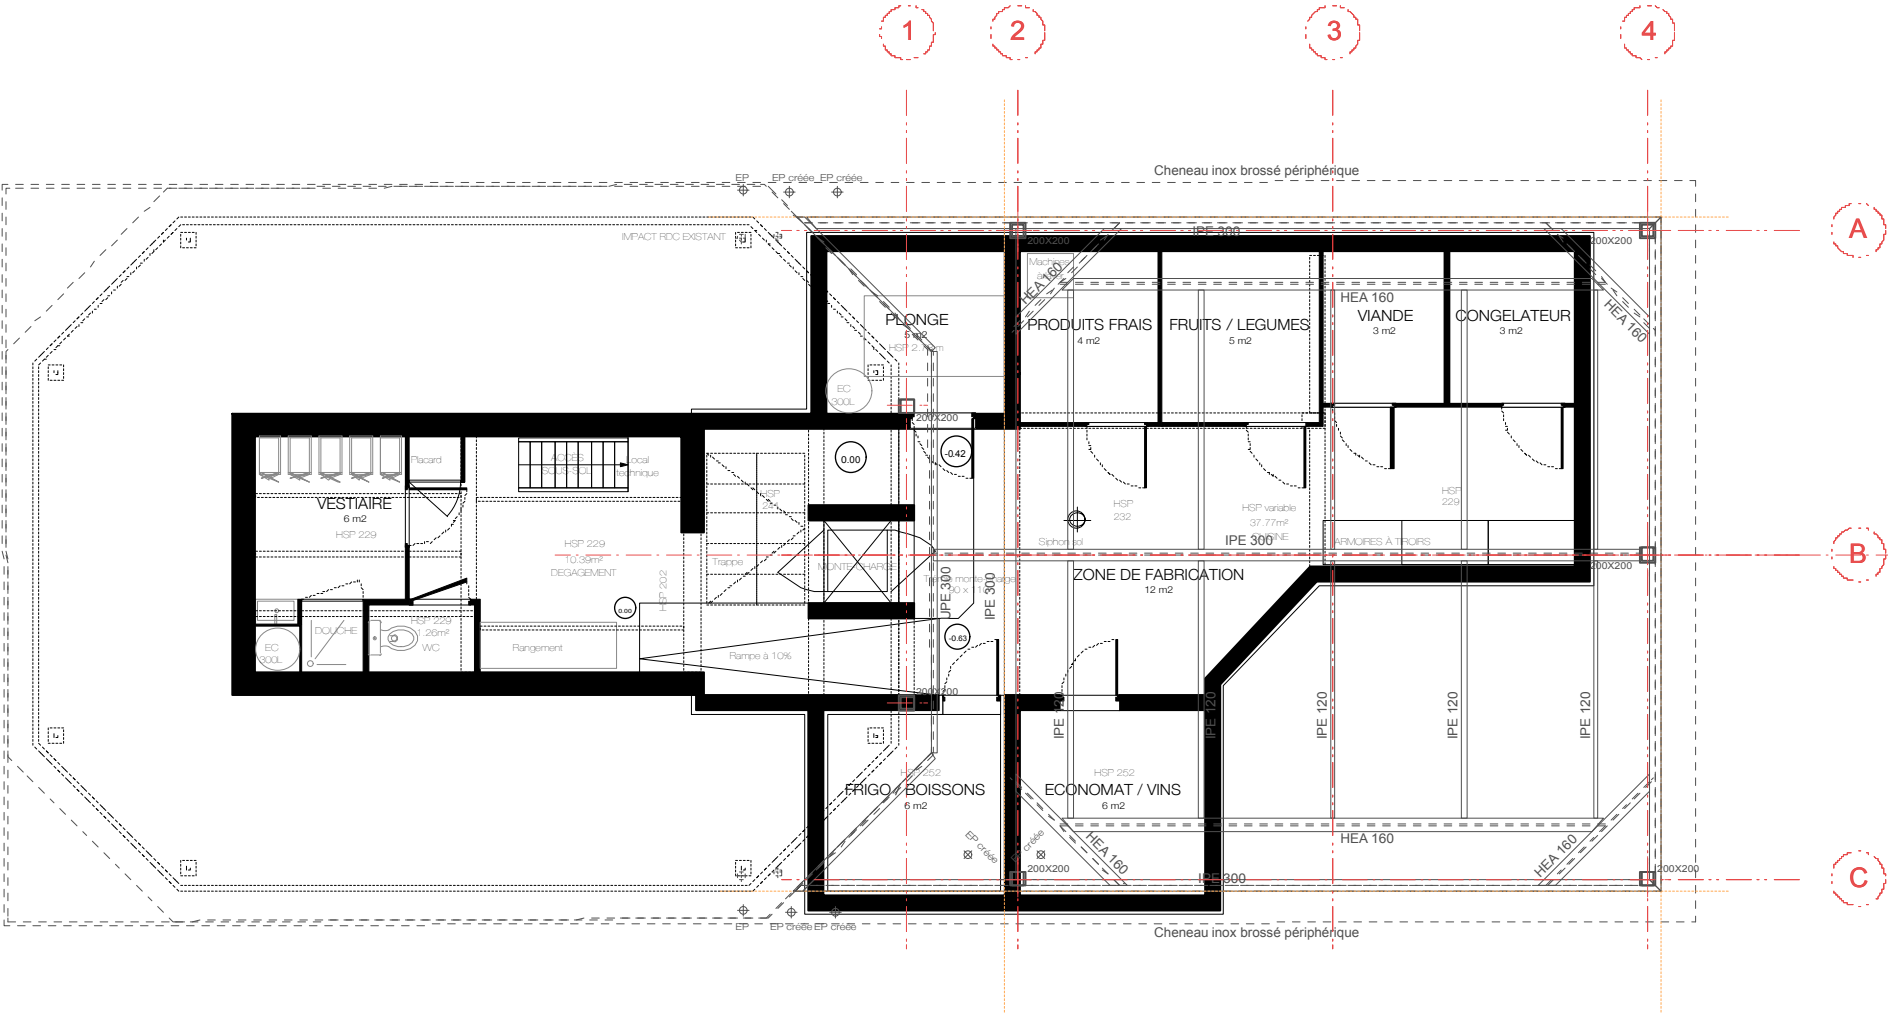



ANNEXE 3

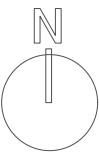


PLAN DU R-1 AU 1/100°

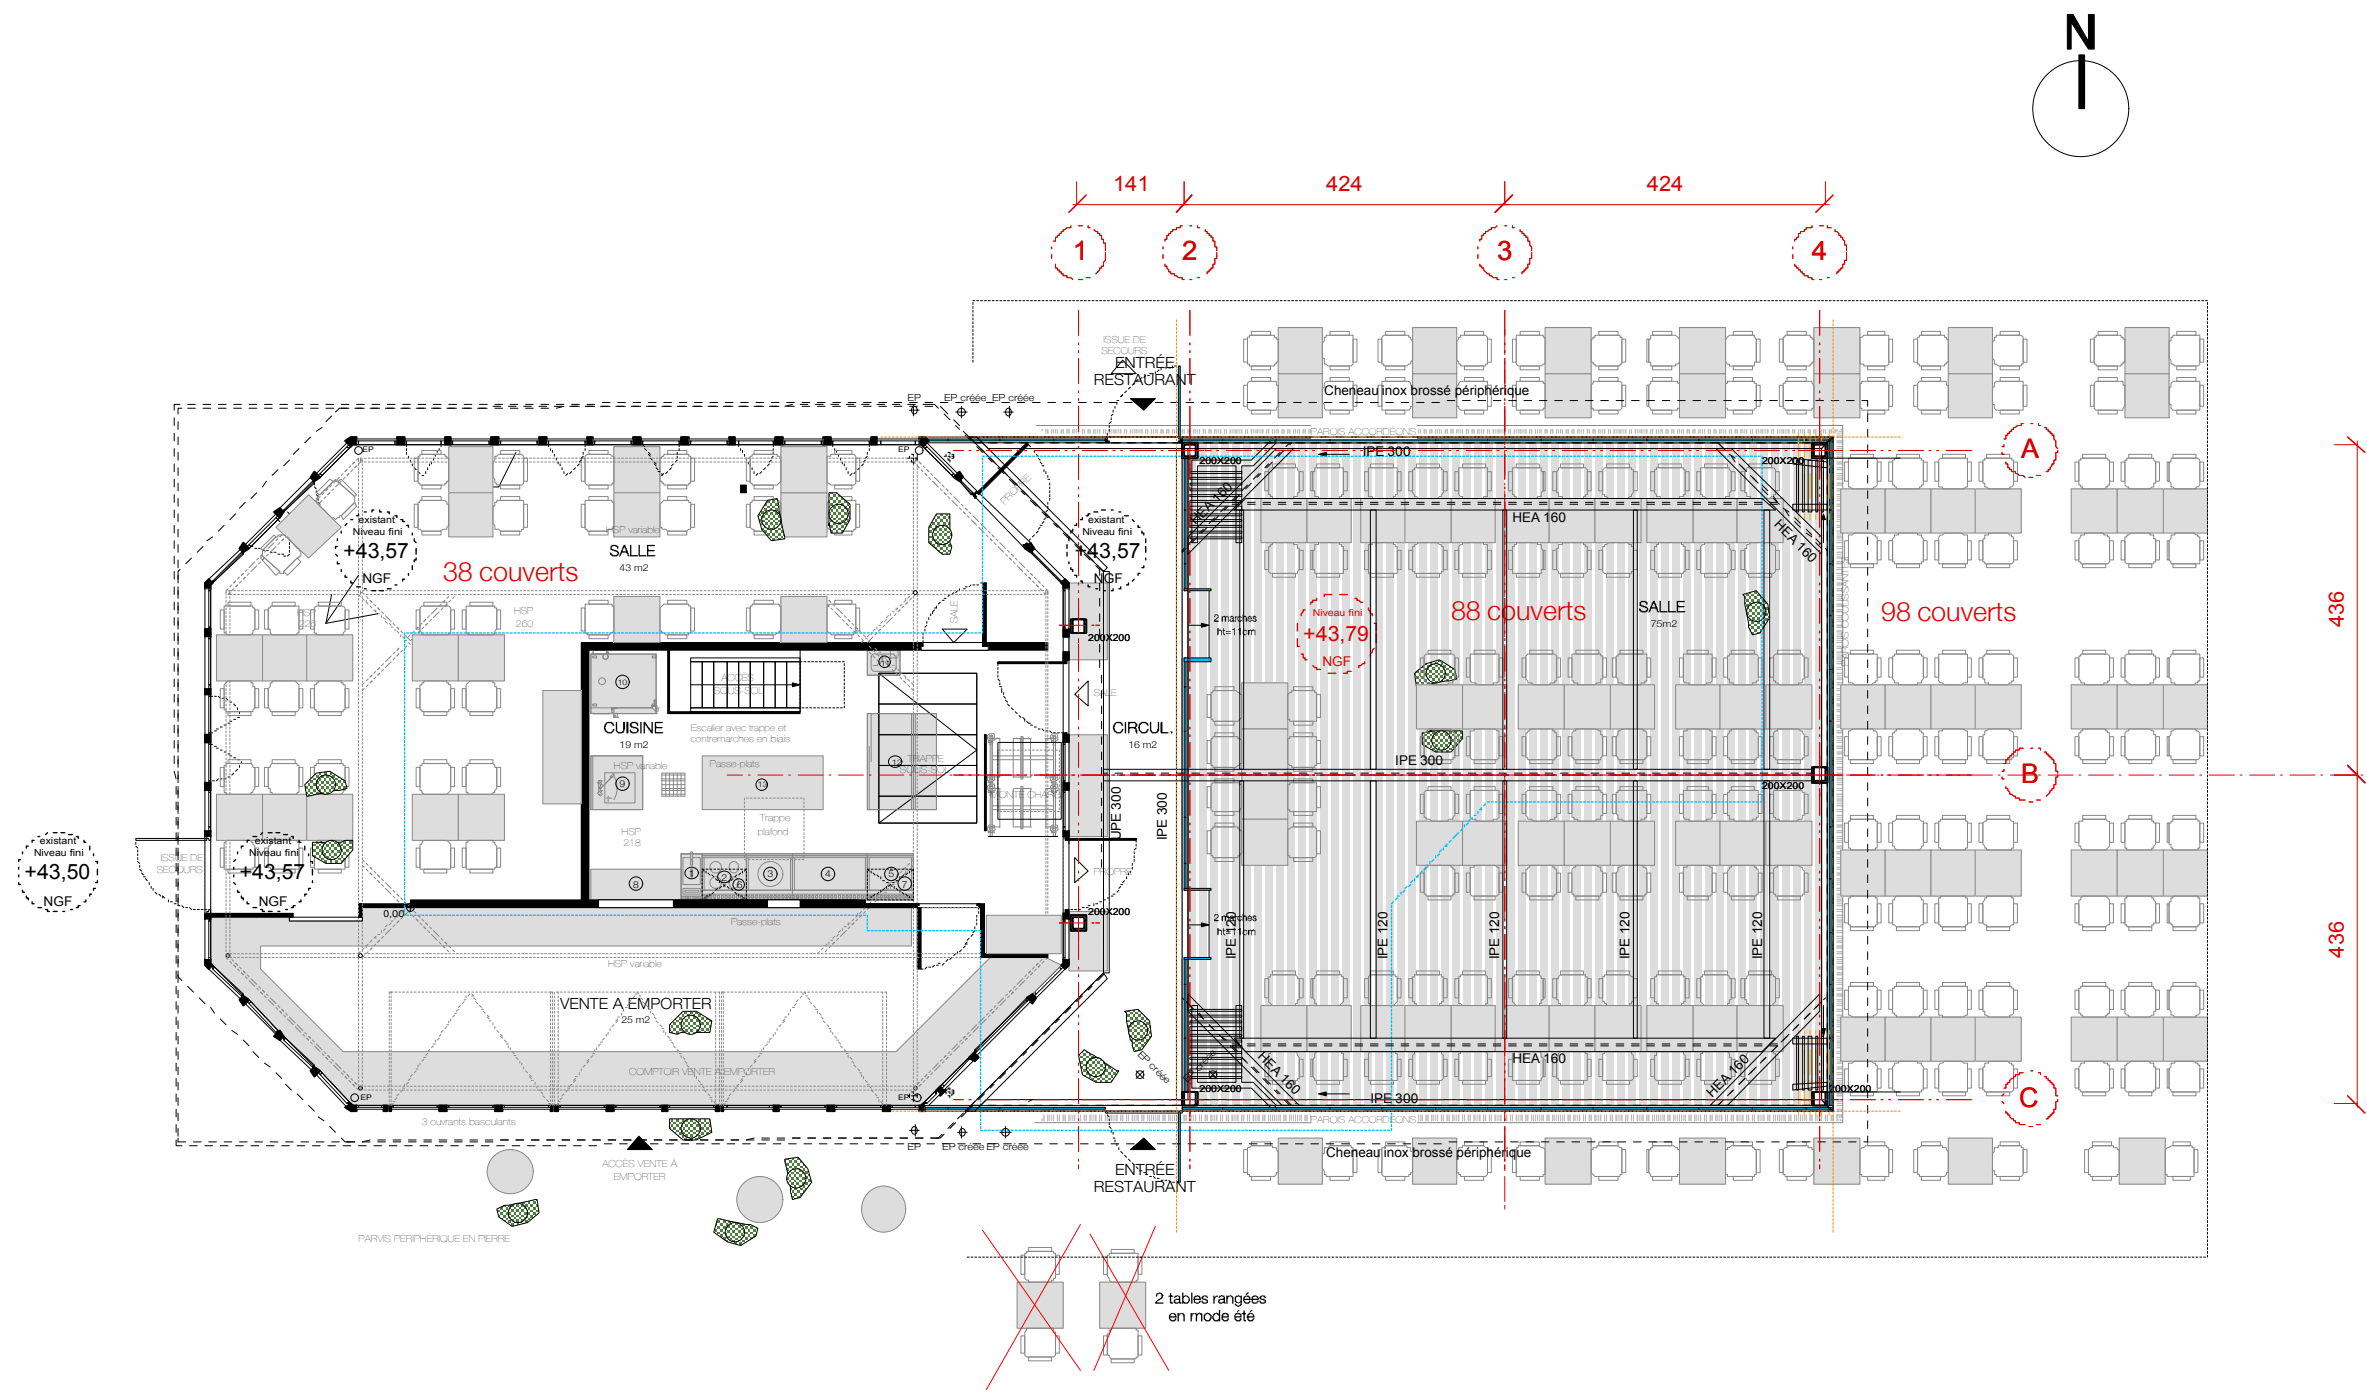

PLAN DU RDC AU 1/100°

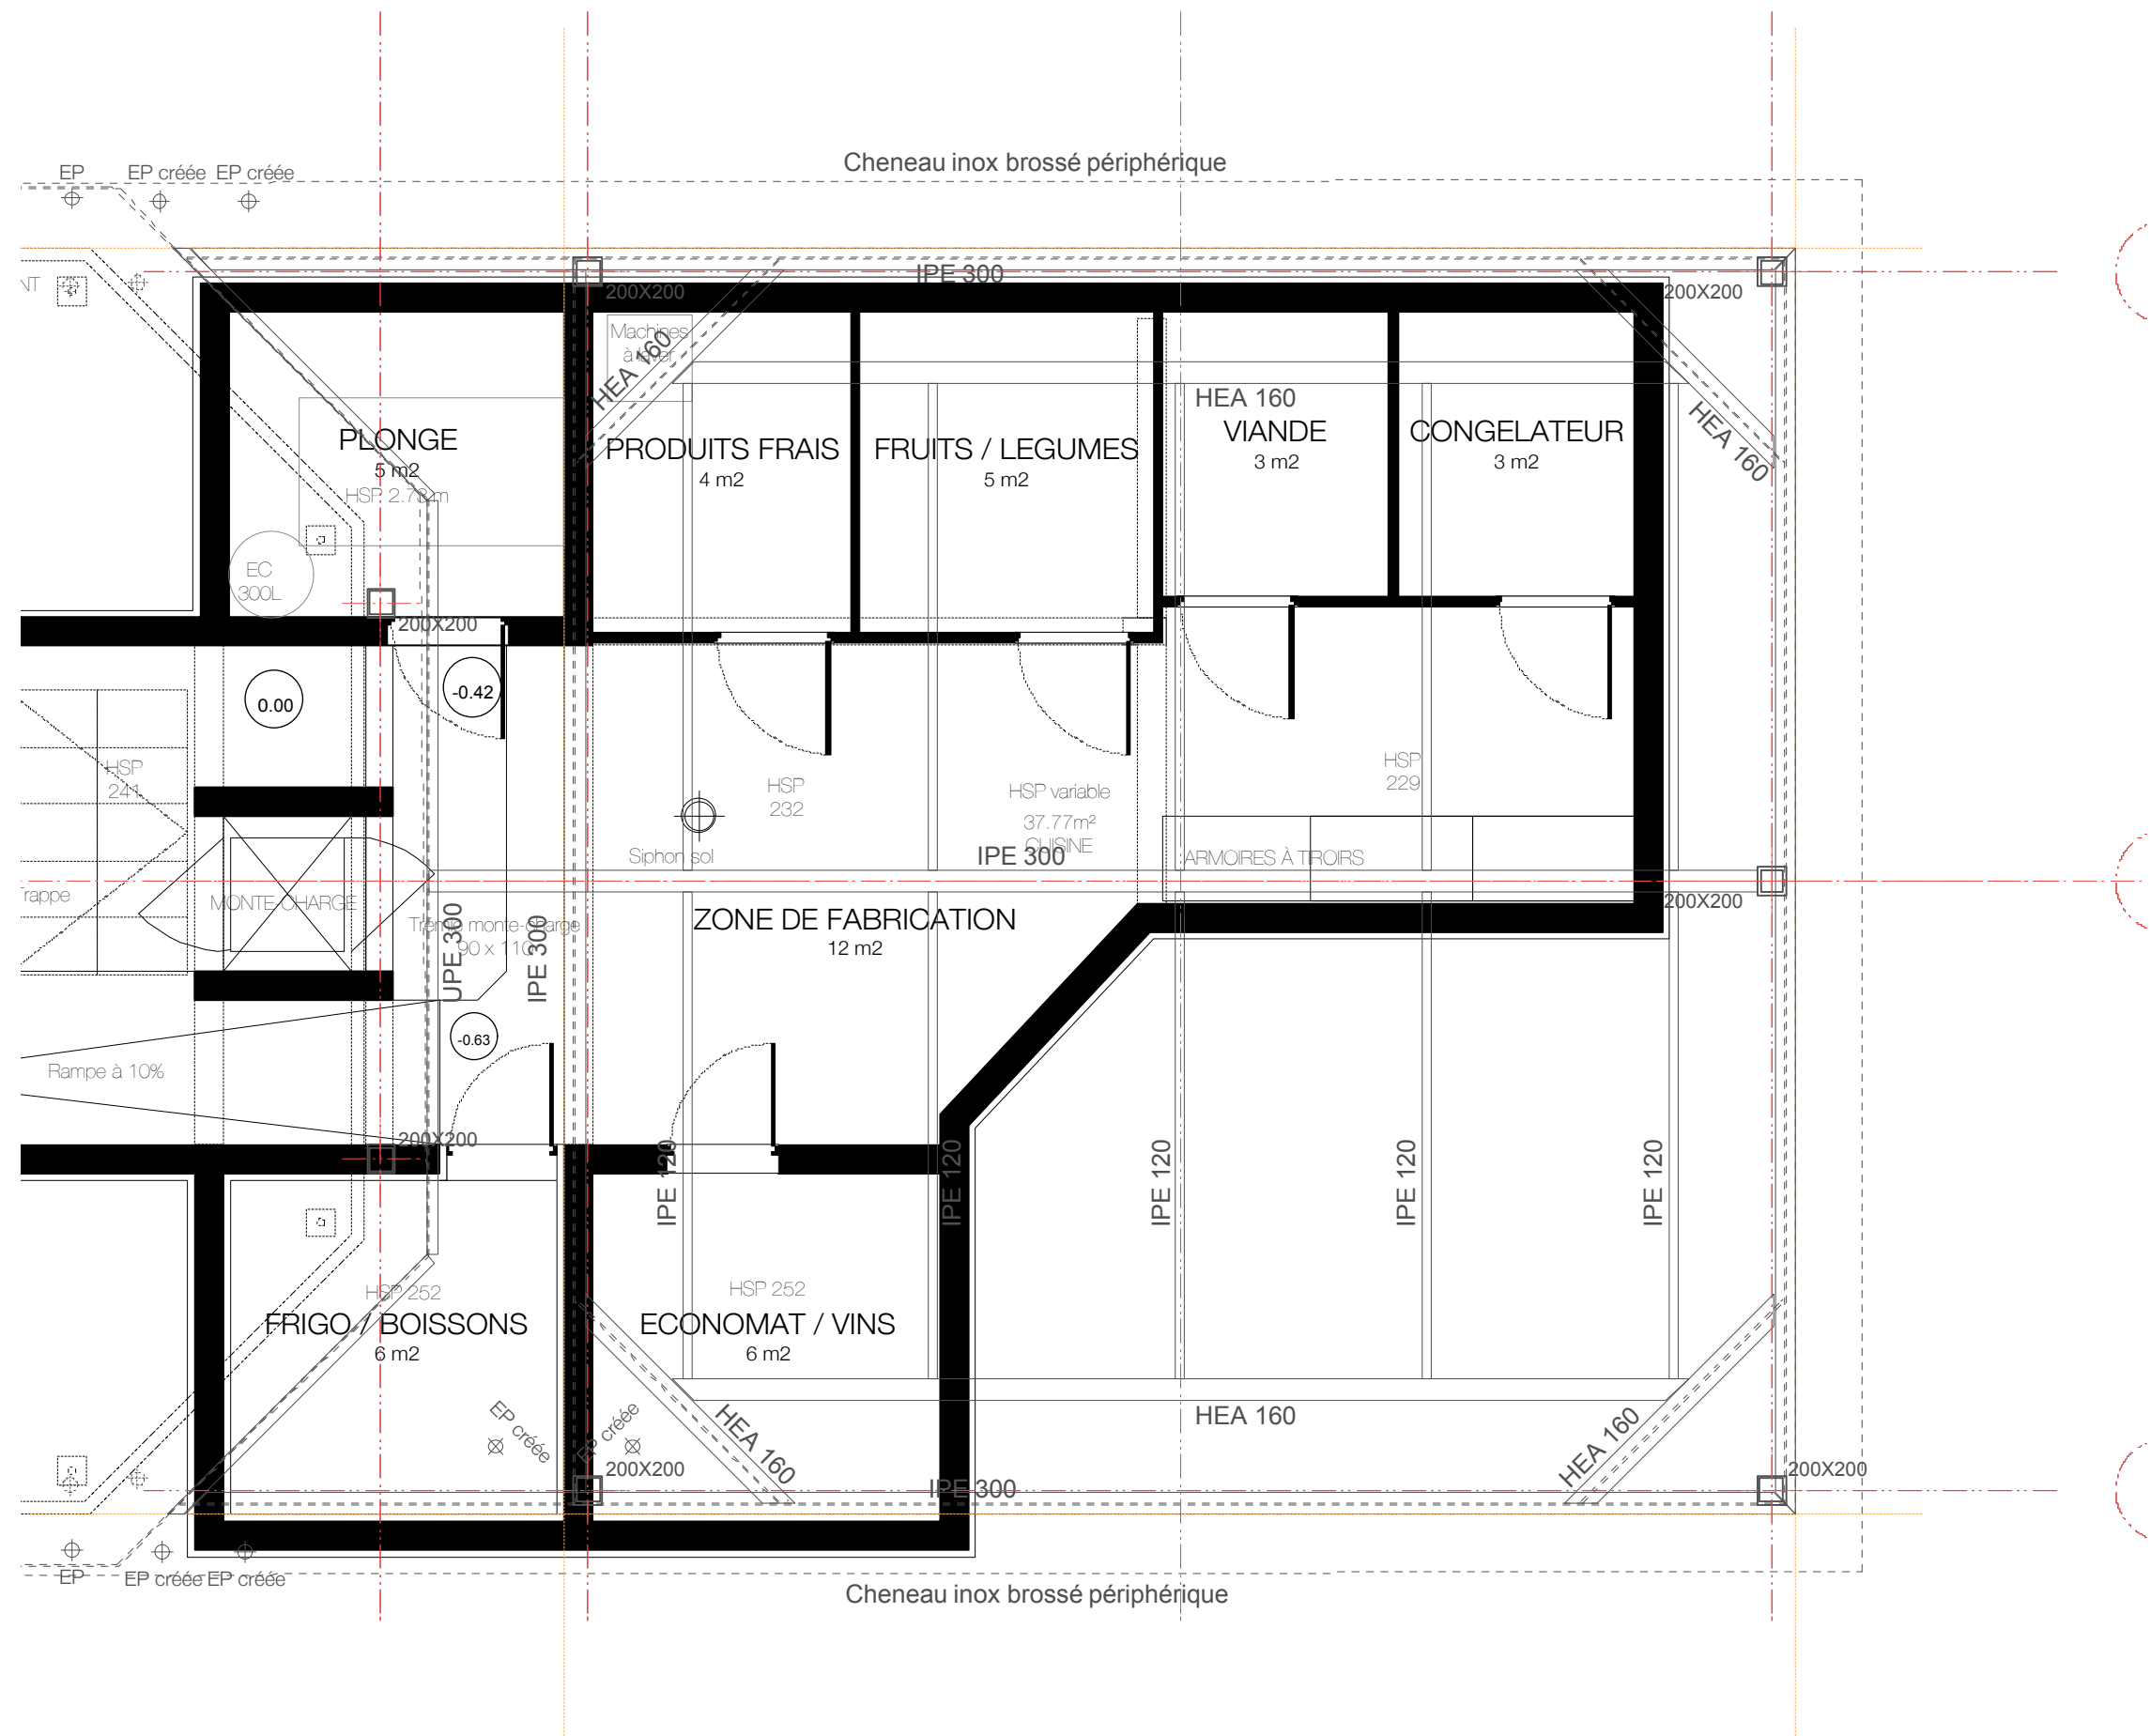

PLAN DE SOUS SOL AU 1/50°

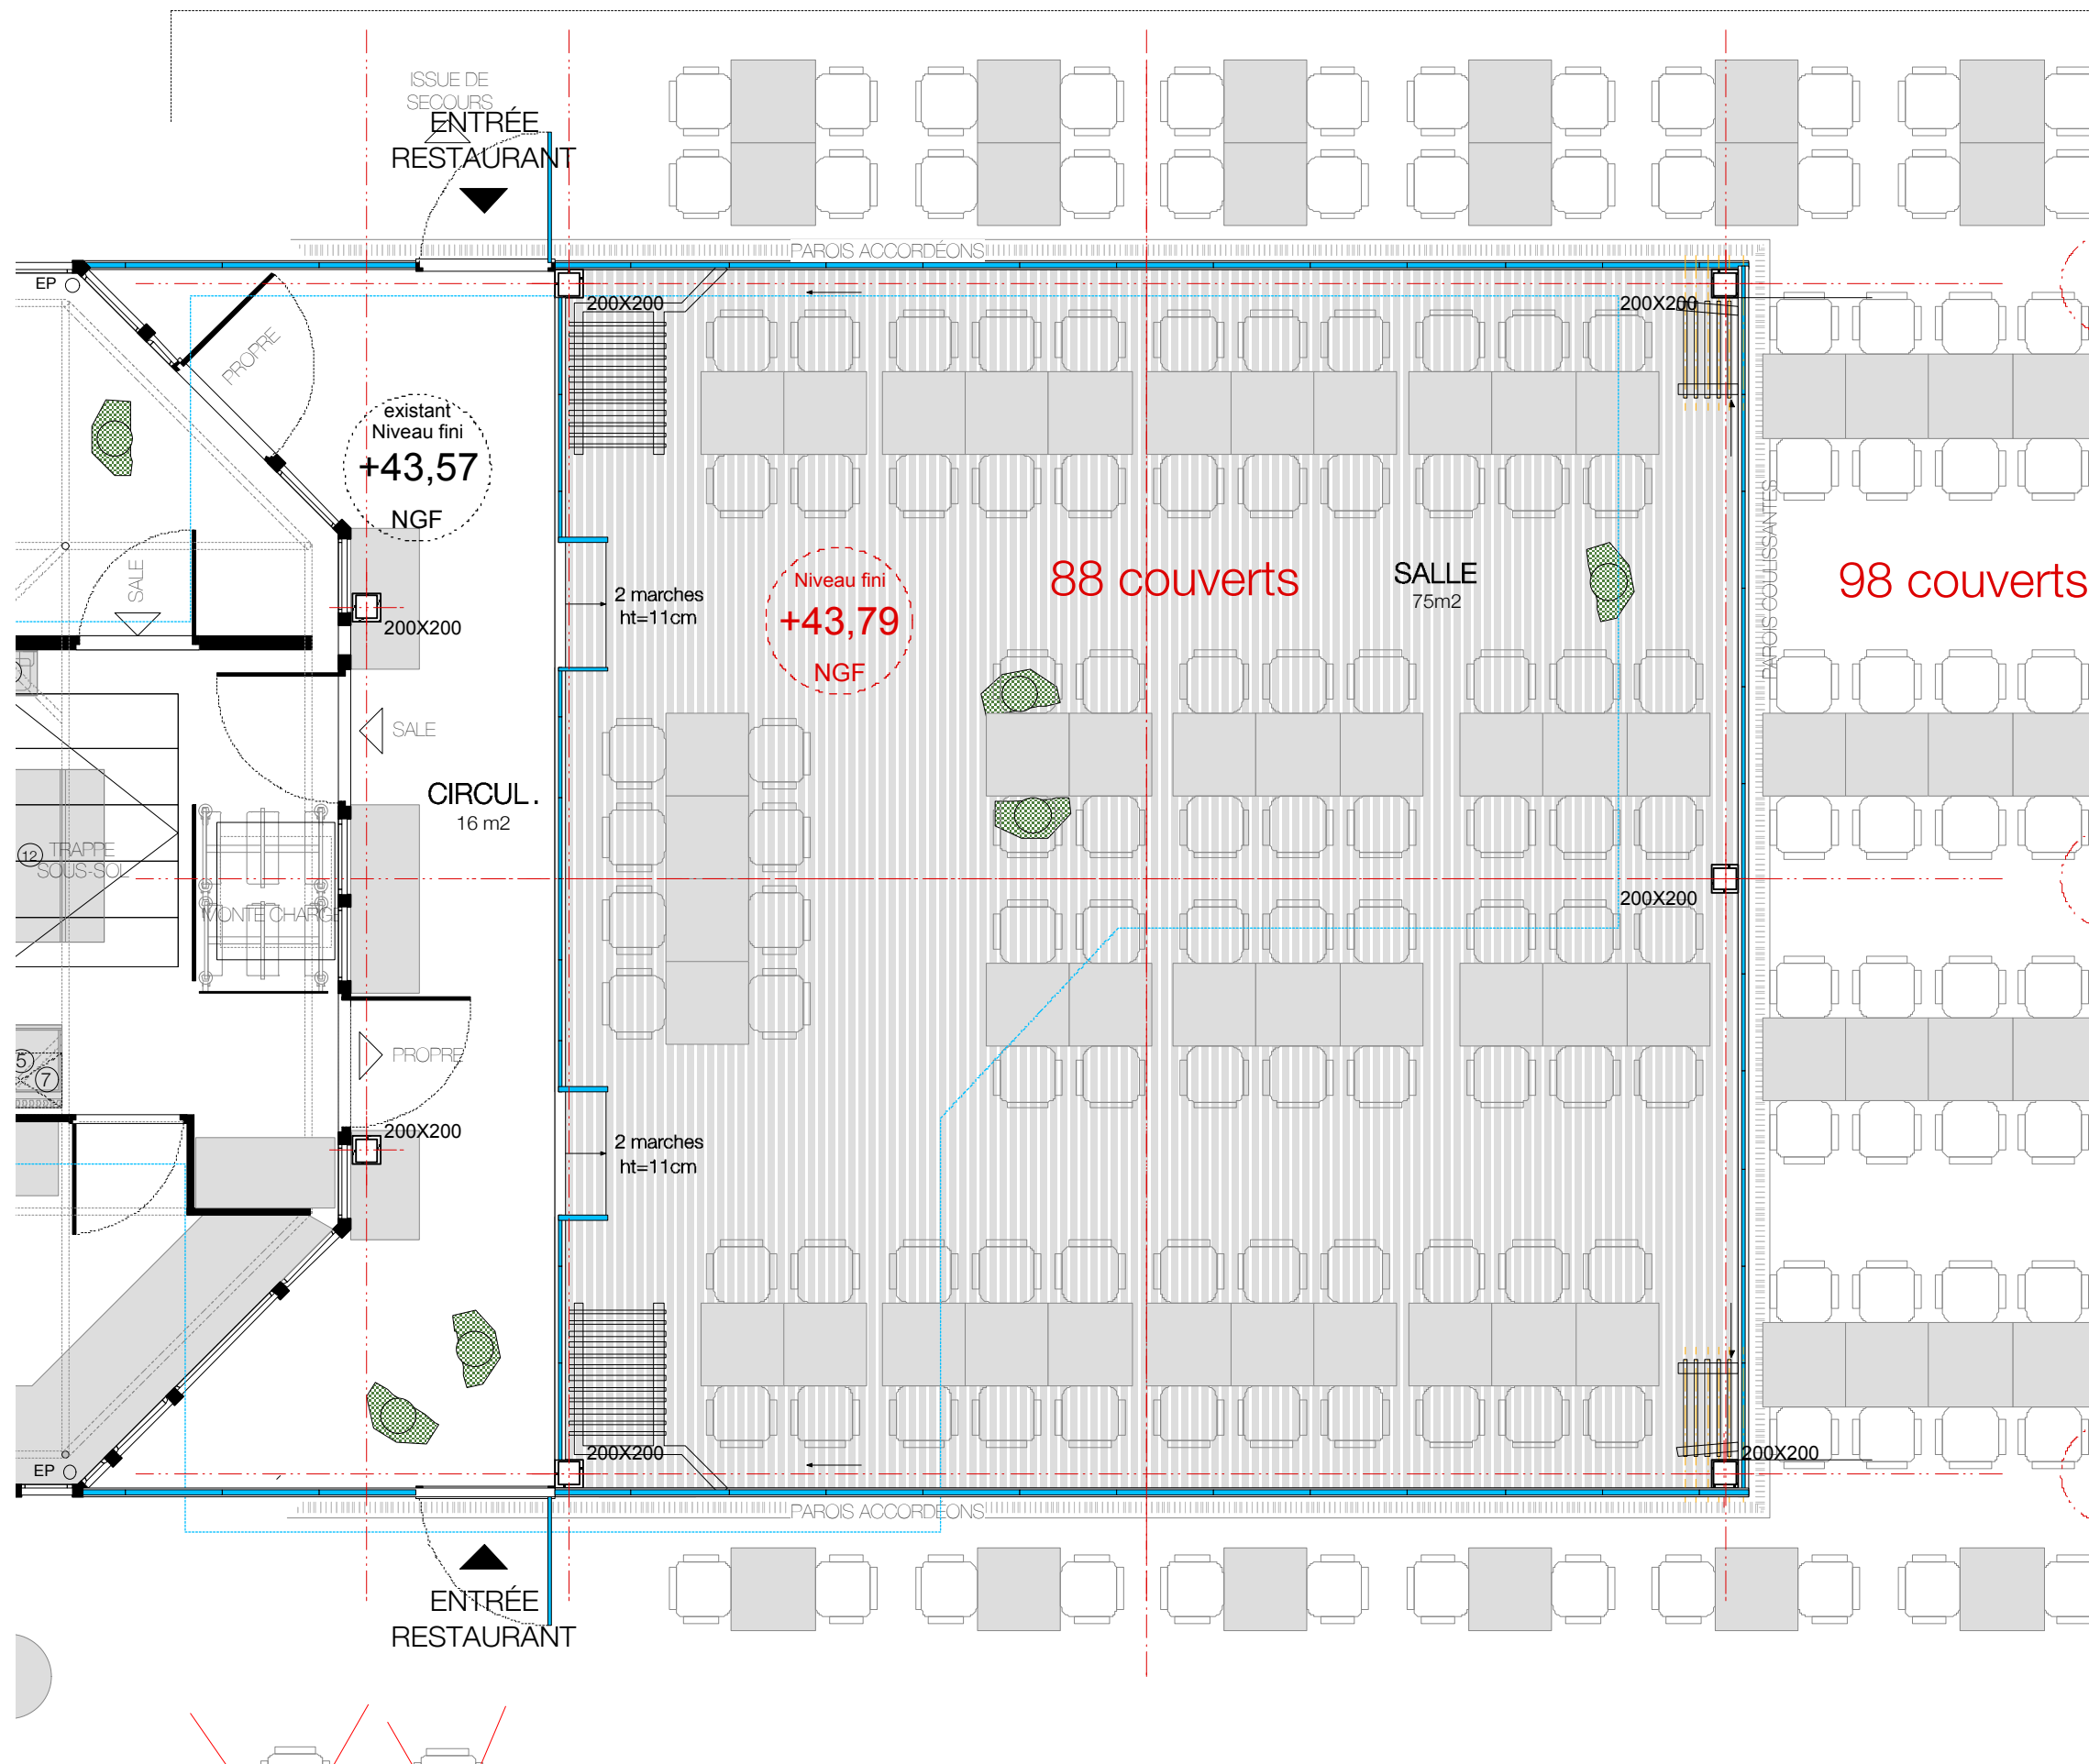

PLAN RDC 1/50°