

# ANNEXE 7

JARDIN DU LUXEMBOURG

## PLAN DES CIRCULATIONS ET DES SURCHARGES ADMISSIBLES


OCTOBRE 2013

L'Architecte en chef : Damien D'ÉCHELETTE

PALAIS DU LUXEMBOURG  
JARDINS ET DEPENDANCES

### AU DESSUS DES CONSTRUCTIONS SOUTERRAINES PLAN DES CIRCULATIONS ET DES SURCHARGES ADMISSIBLES

DIRECTION DE L'ARCHITECTURE  
DU PATRIMOINE ET DES JARDINS

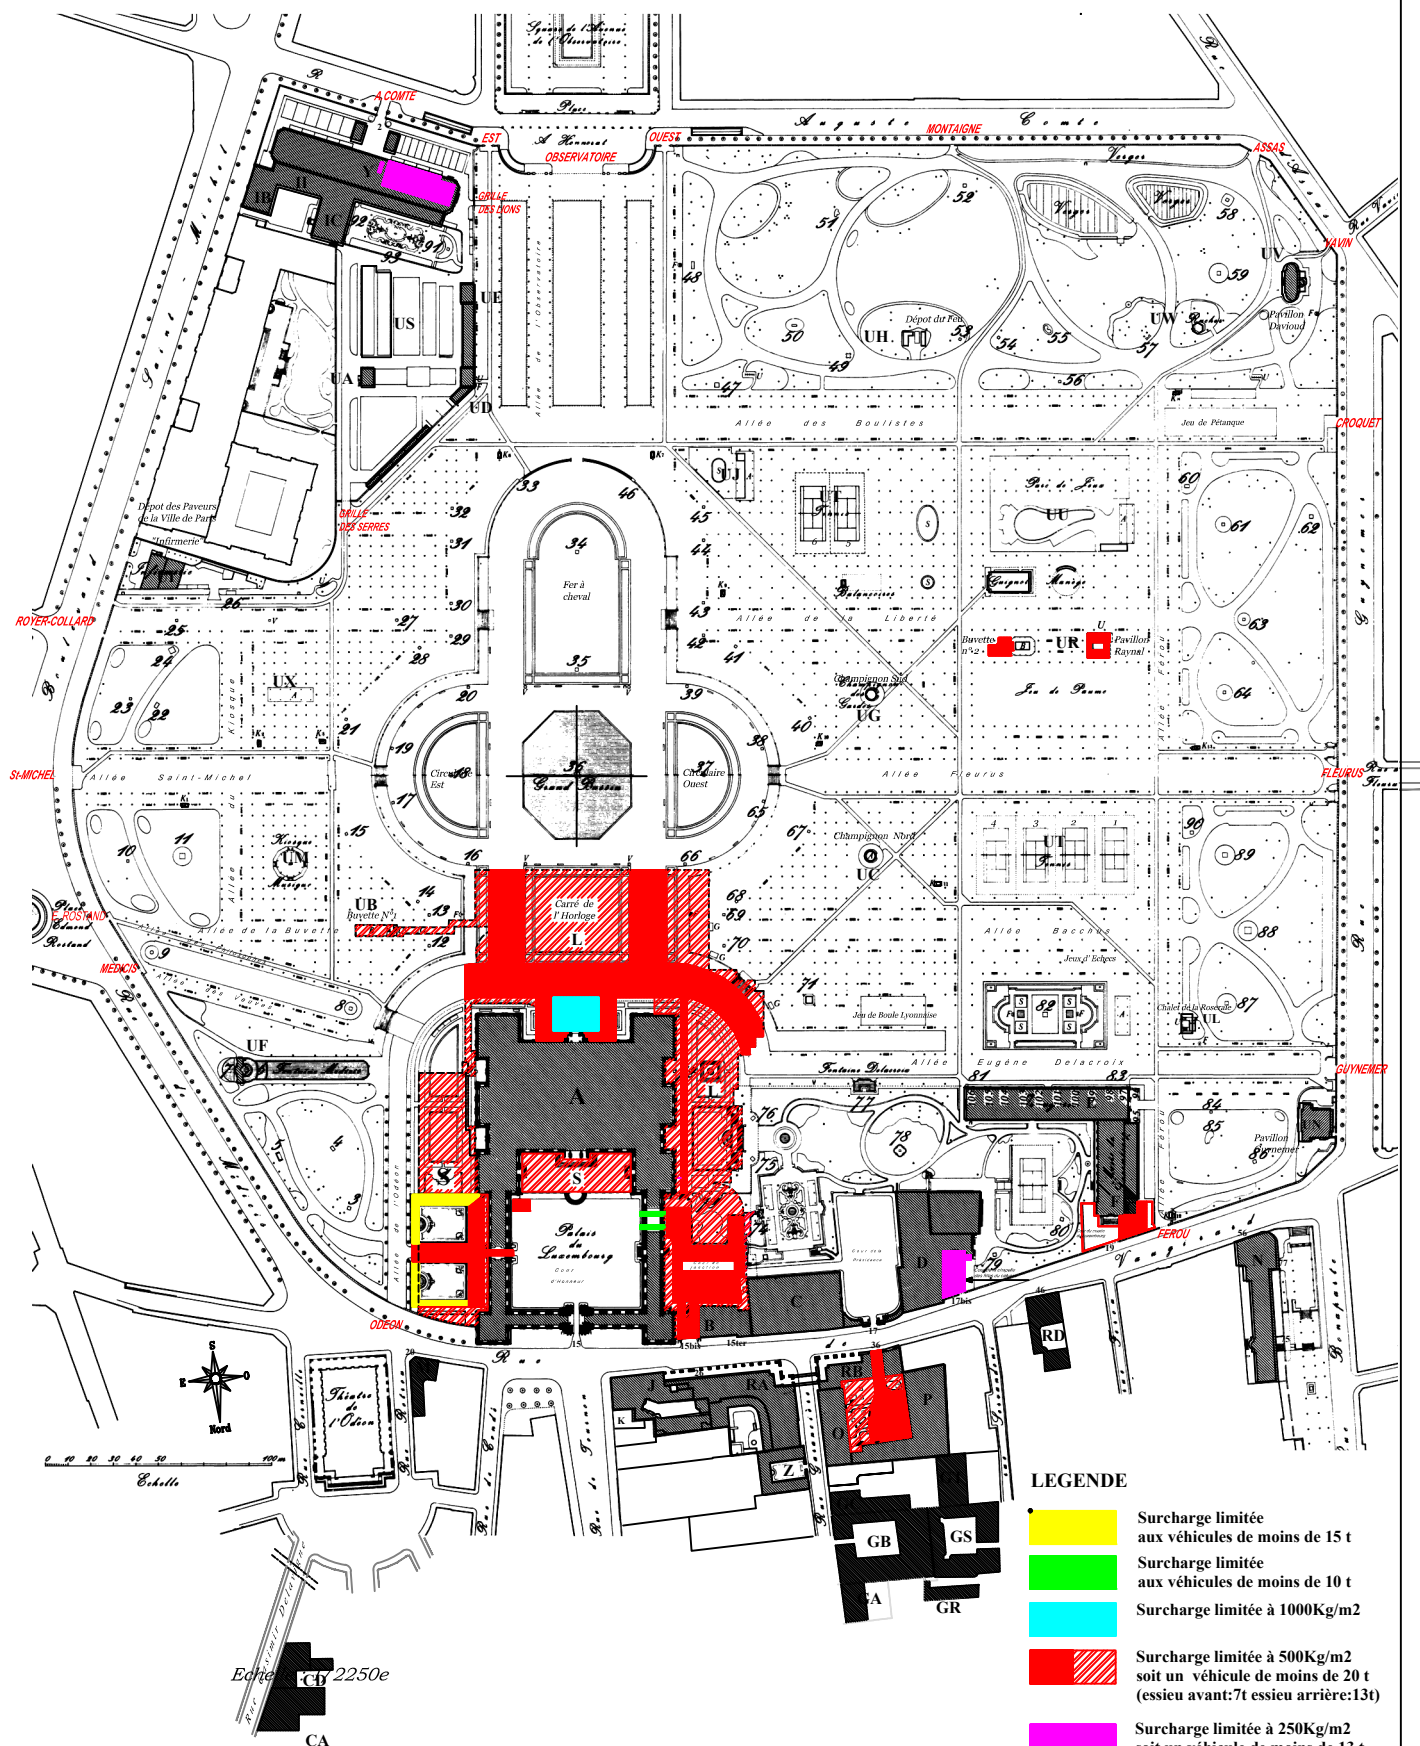

#### LEGENDE

- Surcharge limitée aux véhicules de moins de 15 t
- Surcharge limitée aux véhicules de moins de 10 t
- Surcharge limitée à 1000Kg/m2
- Surcharge limitée à 500Kg/m2 soit un véhicule de moins de 20 t (essieu avant:7t essieu arrière:13t)
- Surcharge limitée à 250Kg/m2 soit un véhicule de moins de 13 t (essieu avant:4t essieu arrière:9t)

L'ARCHITECTE EN CHEF : Damien D'ÉCHELETTE

Fichier : G:\ARCHIVES\Généralités\PLAN DES CIRCULATIONS ET DES SURCHARGES.dwg

AVRIL 2002  
Mise à jour J.C.Prou - AVRIL 2004