MAXE0202 : INSPE Maxéville - Bâtiment E
R.D.C

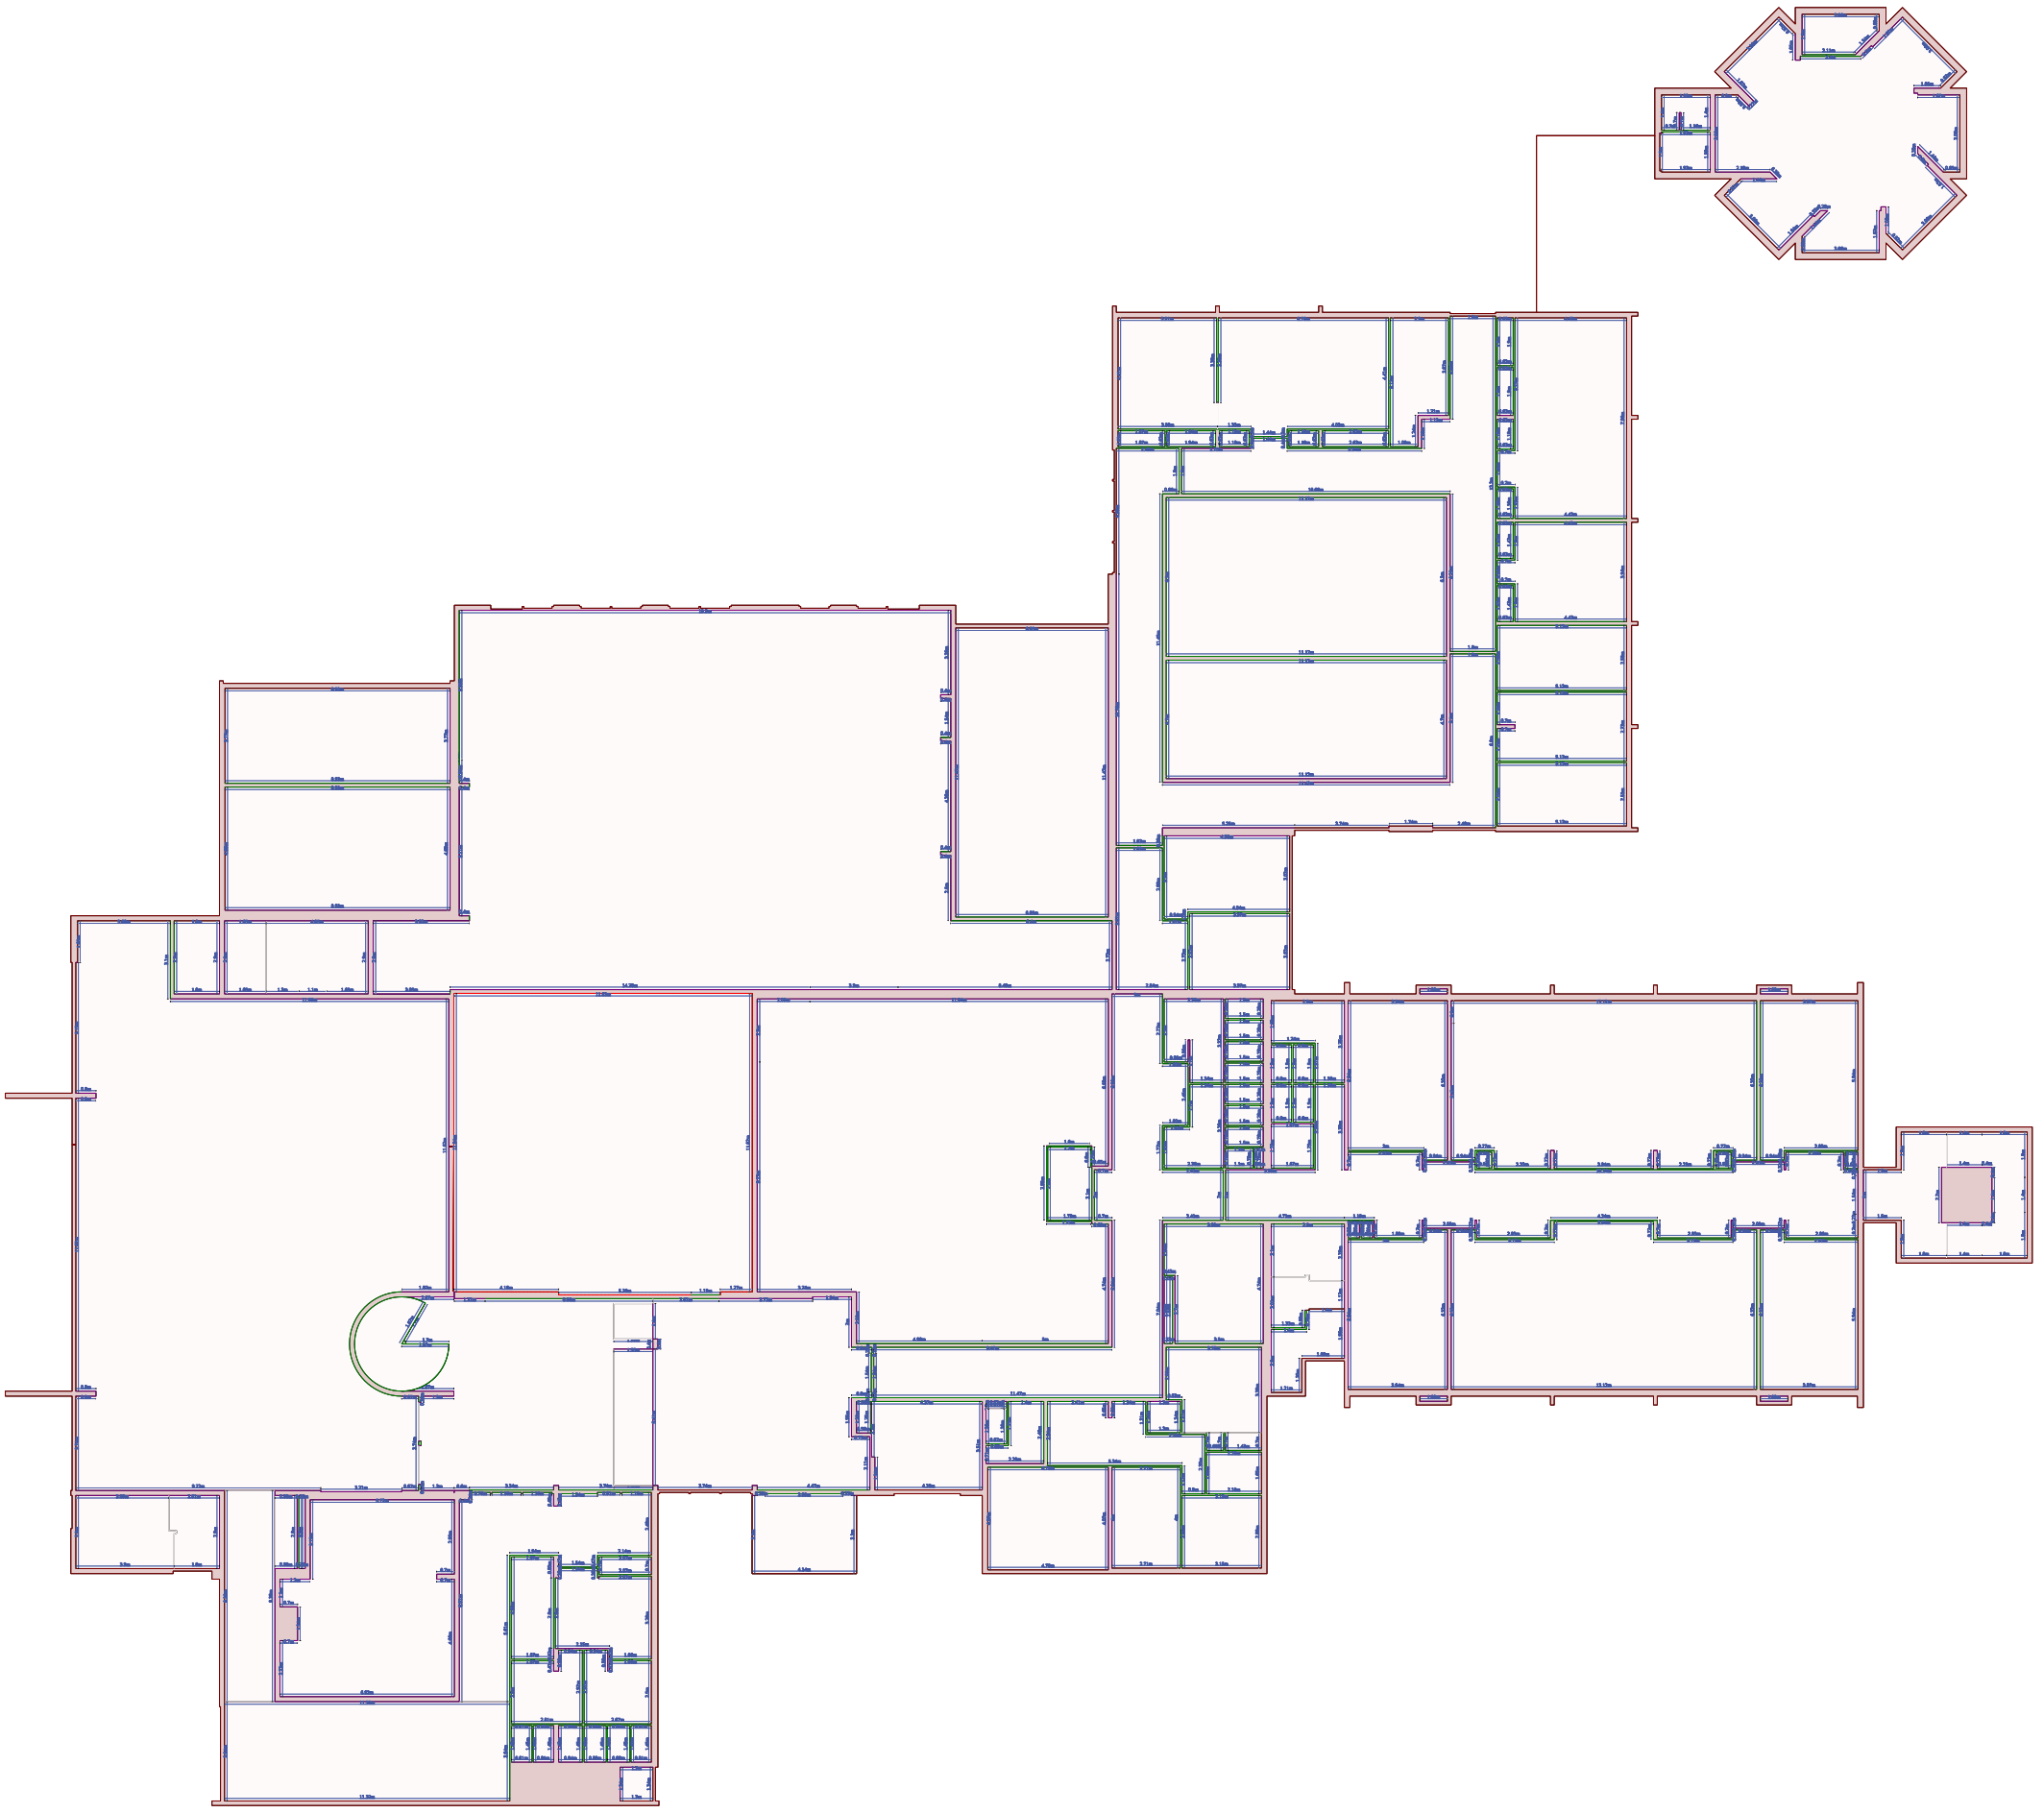

10 m

21/05/2025 10:52