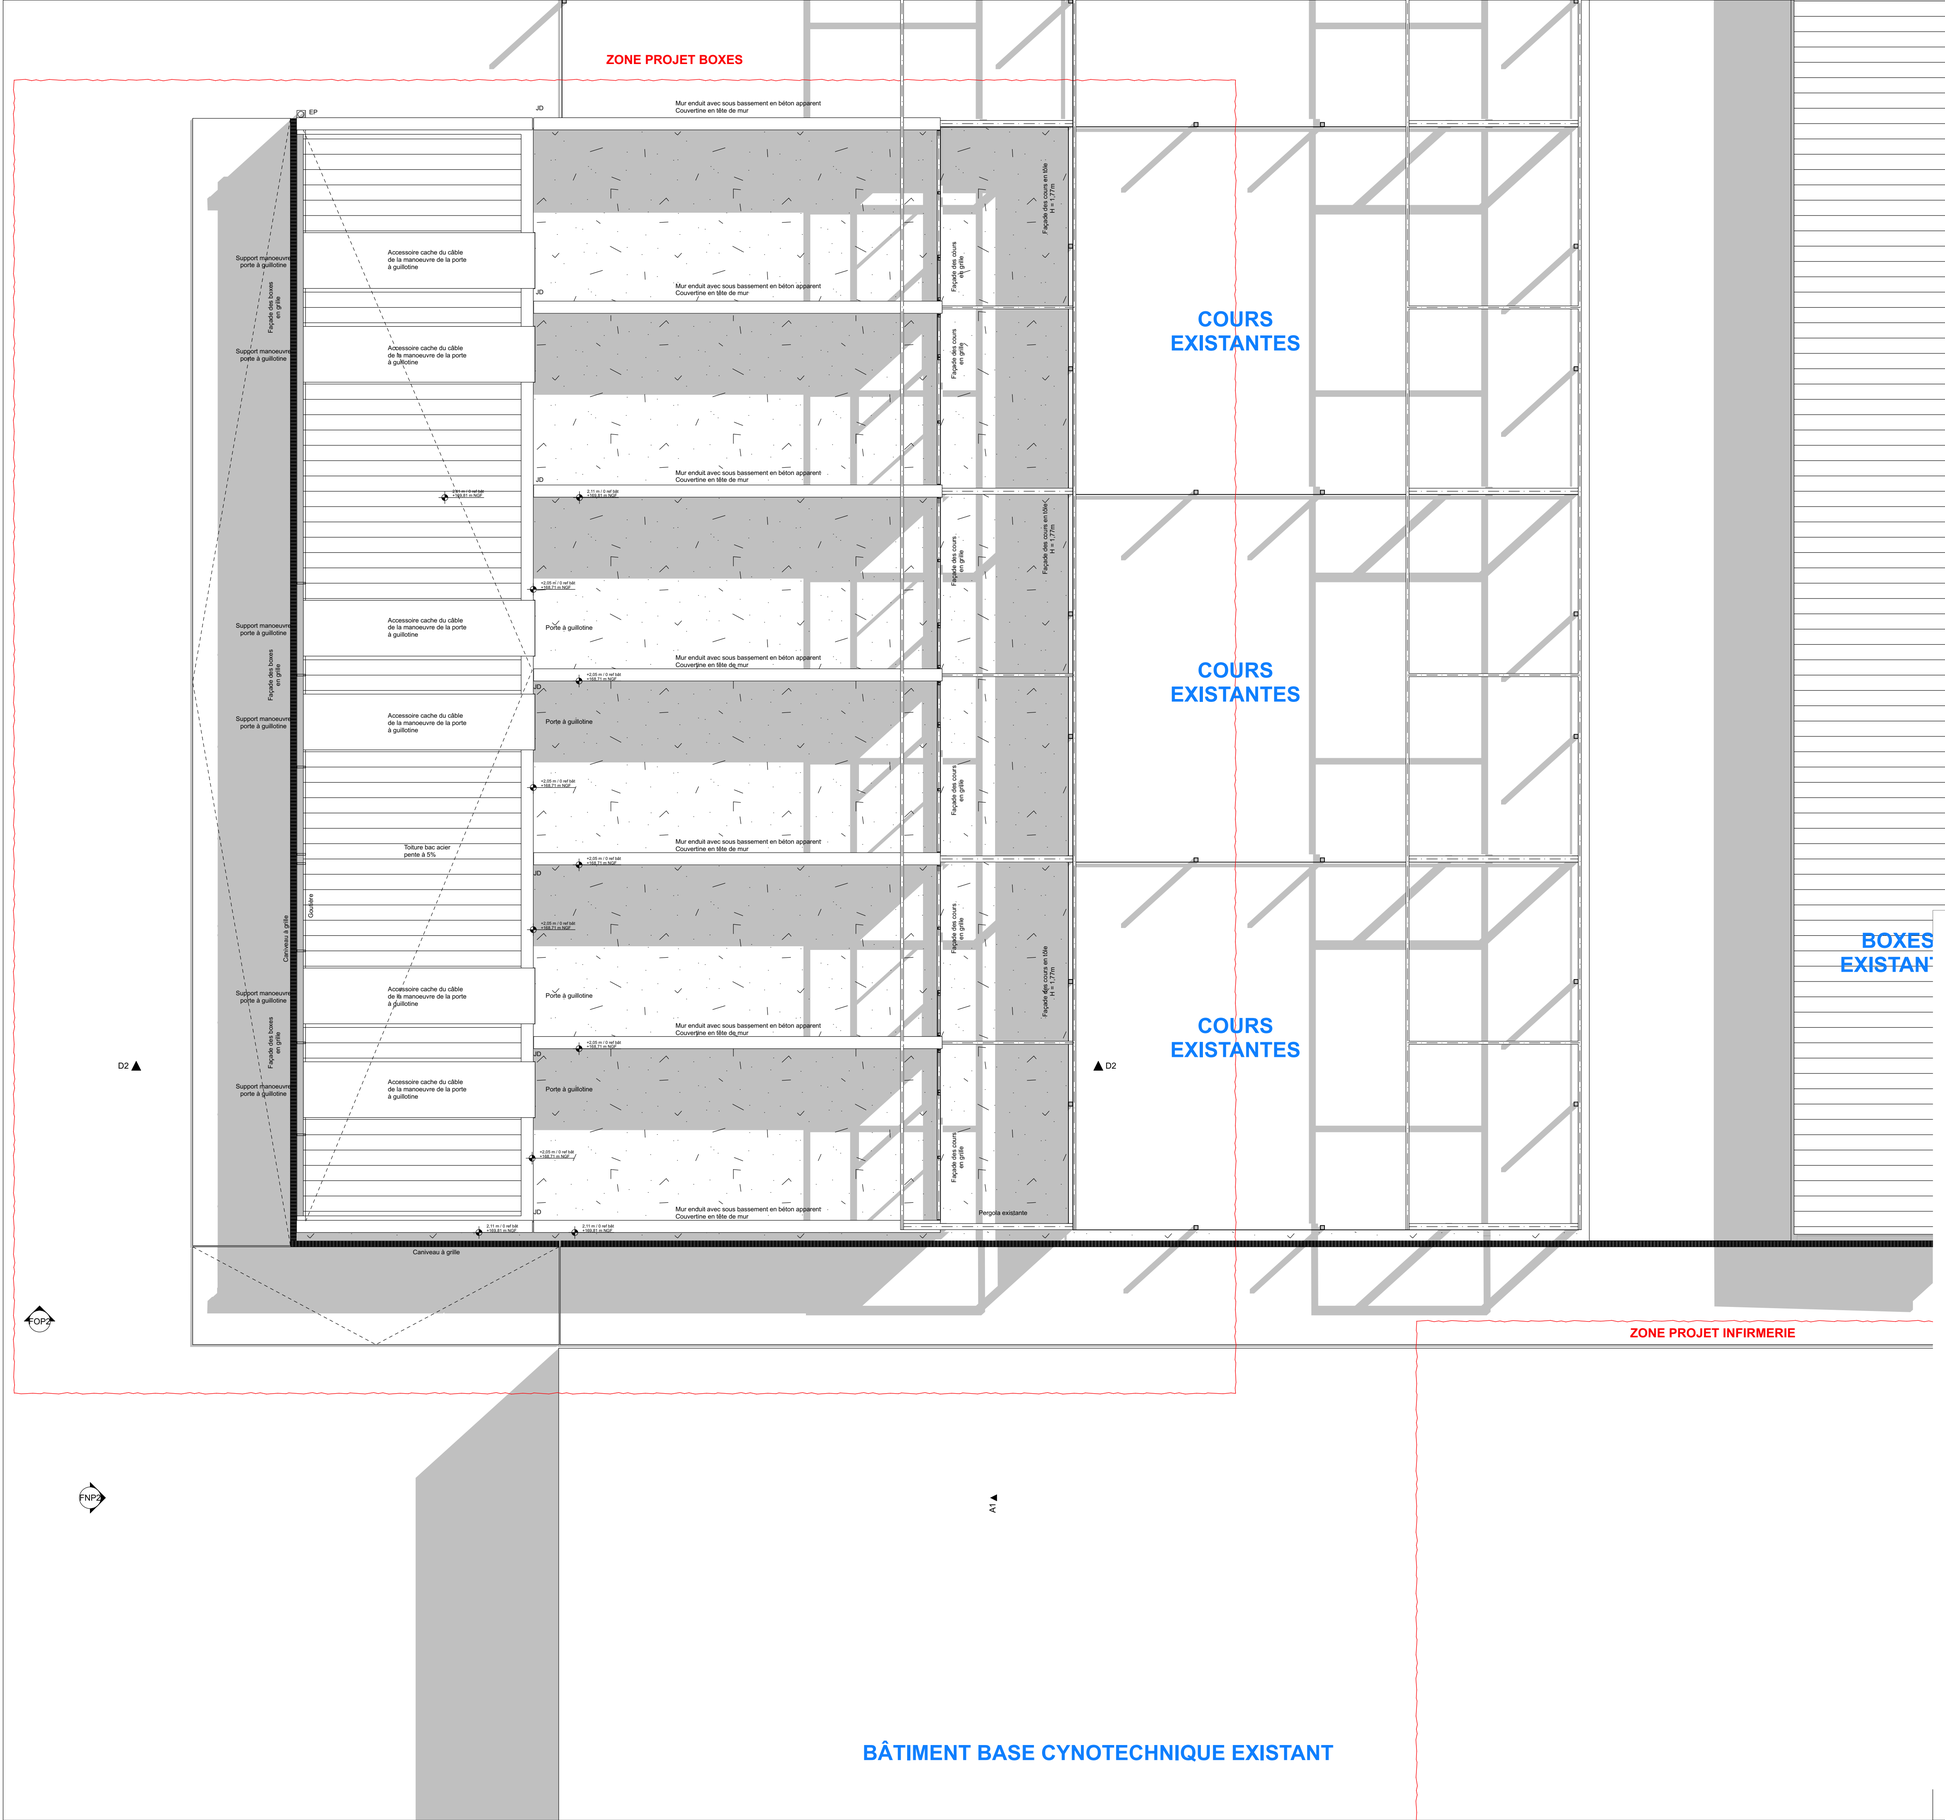

MINISTERE DE LA JUSTICE

DIRECTION INTERREGIONALE DES SERVICES PENITENTIAIRES DE TOULOUSE

DEPARTEMENT DES AFFAIRES IMMOBILIÈRES

2, boulevard Armand DUPORTAL CS 81501
31 015 TOULOUSE cedex 6

Tél : 05.62.30.58.94
E-mail : drsp-toulouse@justice.fr

DISP TOULOUSE
BASE CYNOTECHNIQUE DE MURET

Création de 4 boxes supplémentaires et rénovation de l'infirmerie

PLAN NIVEAU TOITURE

Départ.	Site	Etablissement	Batiment	Type de plan	Emetteur	Lot	Phase	Numéro de plan	Indice
31	MRT	CYNO	-	PLN	AWAW	-	PRO	ARC-03	01

Date	Indice	Dessiné par	Vérifié par	Modifications
10/11/2025	01	AWAW	AWAW	RAJOUT DE 2 BOXES SUPPLÉMENTAIRES POUR UN TOTAL DE 6 BOXES

Architecte : SARL AWAW
36, allée de Barcelone - 31000 TOULOUSE
Tel : 05 62 17 75 77 / Mail : contact@awaw.archi

Bureau d'études TCE : SAS TECHNISPHERE
Place Paul Riché - 31200 TOULOUSE
Tel : 05 34 42 20 20 / Mail : secretariat@technisphere.fr

Economiste : SASU TEOH
31, route de Paris - 31140 AUCAMVILLE
Tel : 06 31 77 91 88 / Mail : t.hubert@teoh-eco.fr

T.F. : XXX

Fichier Informatique (dwg) : DIS/CYN.pln

Format Papier : A1

Echelle : 1/50

Echelle Graphique : 0 — 2,5m