



## BÂTIMENT BASE CYNOTECHNIQUE EXISTANT

## ZONE PROJET BOXES


## COURS EXISTANTES

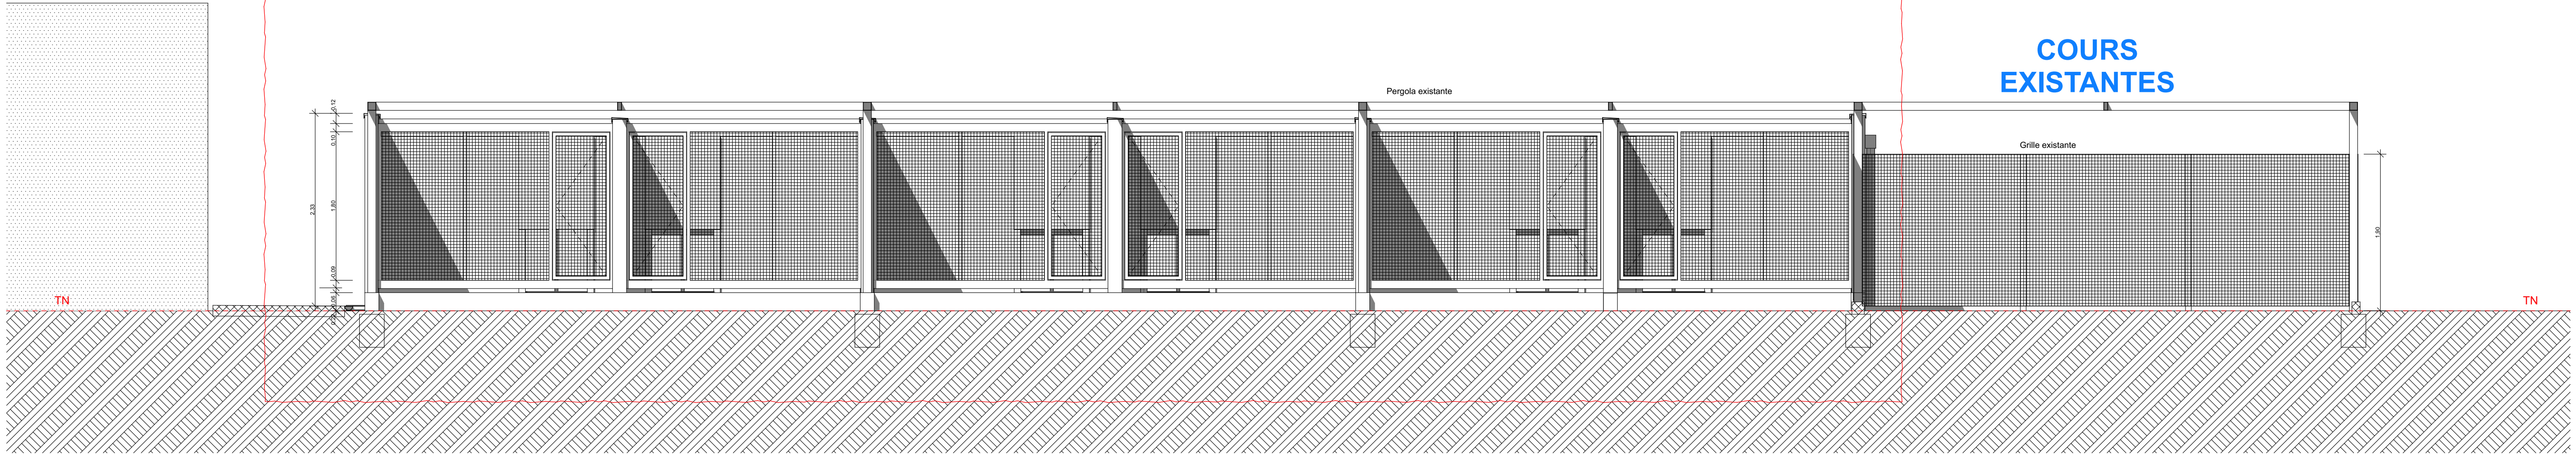


COUPE A - 1/50

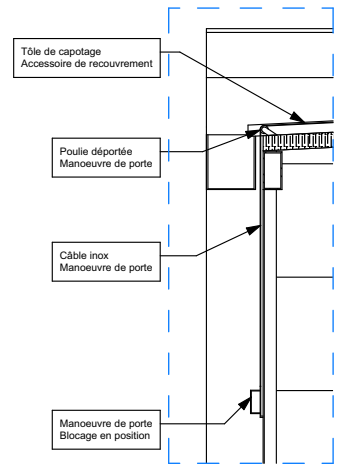

DÉTAIL D-02 - 1/20

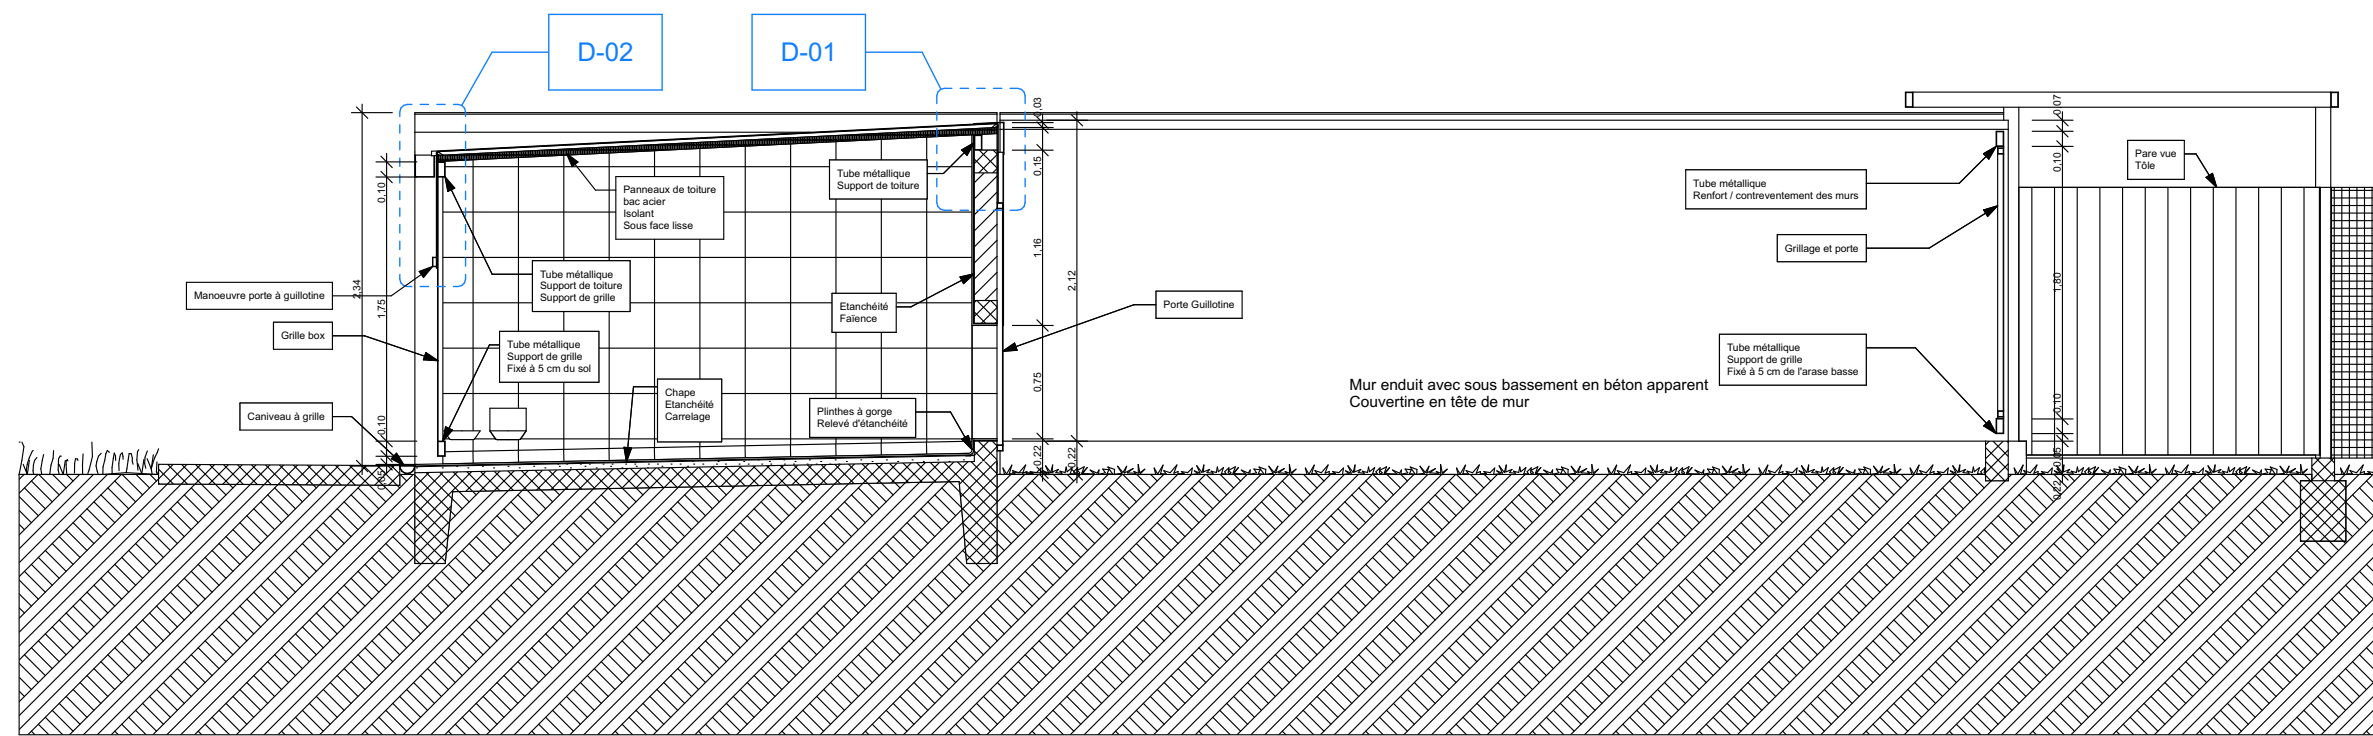

COUPE D1 - 1/50

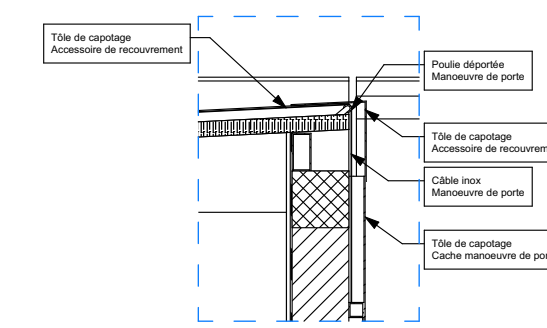


DÉTAIL D-01 - 1/20

## VUE CÔTÉ COURS



## VUE CÔTÉ BOXES

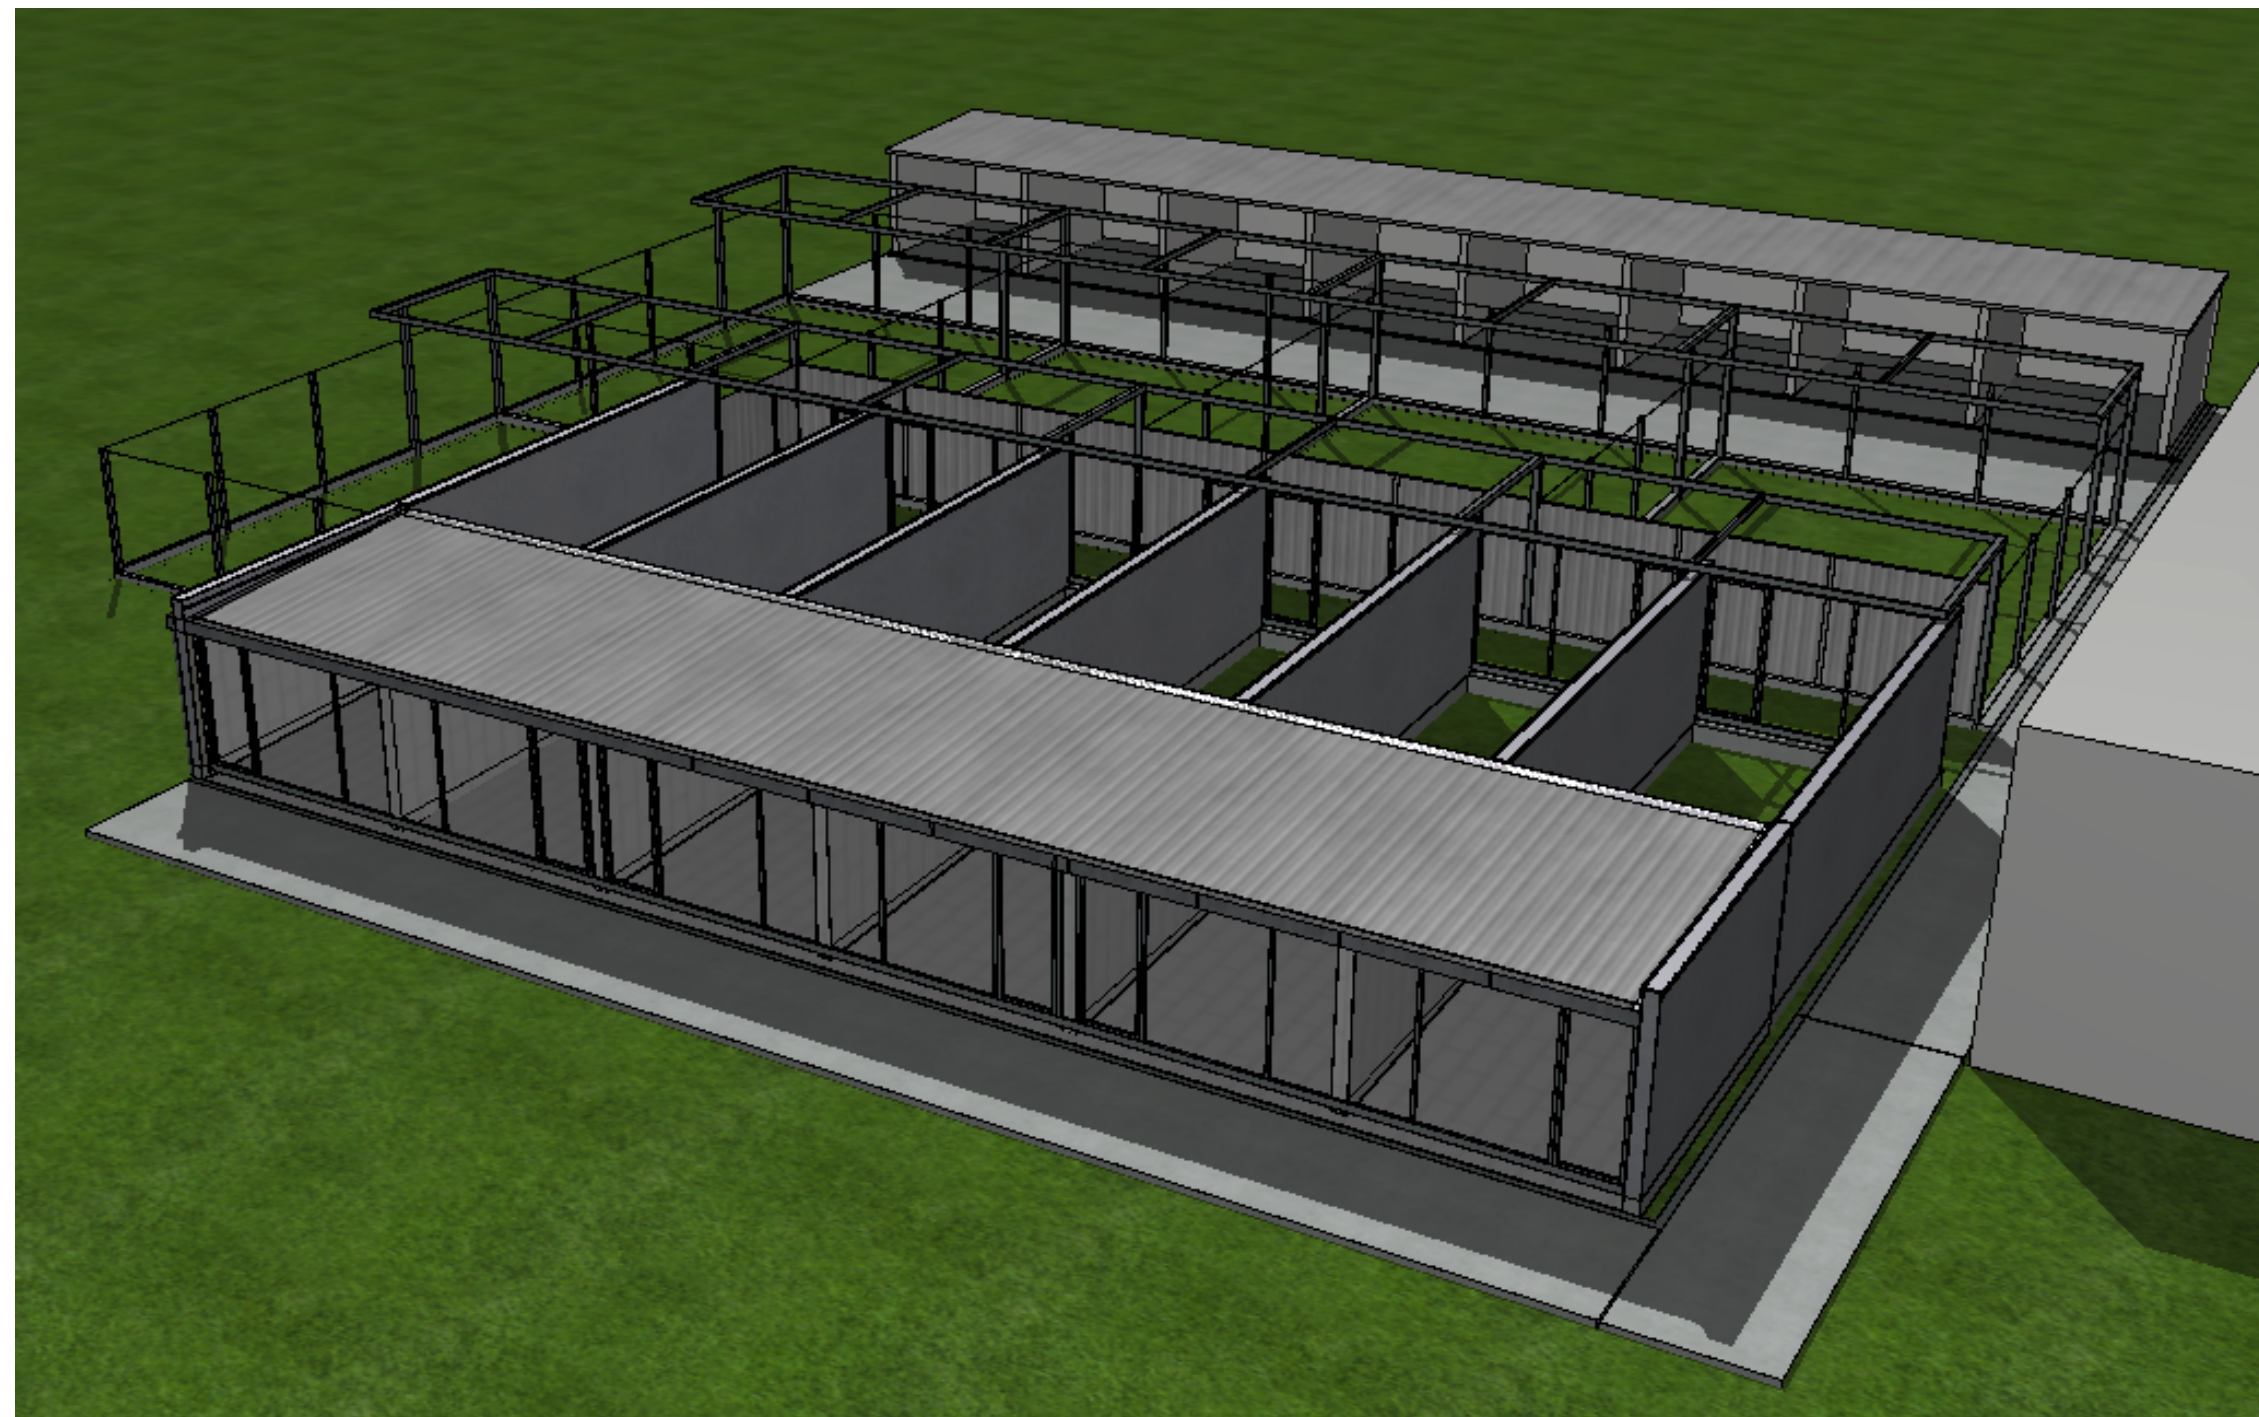



MINISTÈRE  
DE LA JUSTICE

# MINISTÈRE DE LA JUSTICE

## DIRECTION INTERREGIONALE DES SERVICES PENITENTIAIRES DE TOULOUSE

### DEPARTEMENT DES AFFAIRES IMMOBILIÈRES

2, boulevard Armand DUPORTAL CS 81501  
31 015 TOULOUSE cedex 6

Tél : 05.62.30.58.94  
E-mail : drsp-toulouse@justice.fr



## DISP TOULOUSE

### BASE CYNOTECHNIQUE DE MURET

Création de 4 boxes supplémentaires  
et rénovation de l'infirmierie

# PLANS DE COUPES / DÉTAILS

31	MRT	CYNO	-	PLN	AWAW	-	PRO	ARC-05	01
Départ.	Site	Etablissement	Batiment	Type de plan	Emetteur	Lot	Phase	Numéro de plan	Indice
10/11/2025	01	AWAW	AWAW	RAJOUT DE 2 BOXES SUPPLÉMENTAIRES POUR UN TOTAL DE 6 BOXES					
Date	Indice	Dessiné par	Vérifié par	Modifications					



Architecte : **SARL AWAW**

36, allée de Barcelone - 31000 TOULOUSE  
Tel : 05 62 17 75 77 / Mail : contact@awaw.archi



Bureau d'études TCE : **SAS TECHNISPHERE**

Place Paul Riché - 31200 TOULOUSE  
Tel : 05 34 42 20 20 / Mail : secretariat@technisphere.fr



Economiste : **SASU TECH**

31, route de Paris - 31140 AUCAMVILLE  
Tel : 06 31 77 91 88 / Mail : l.hubert@tech-eco.fr

T.F. : XXX
Fichier Informatique (dwg) : DIS/CYN.pln

Format Papier : A1
Echelle : 1/50  
1/20

Echelle Graphique : 0 2,5m