




FO - FAÇADE OUEST

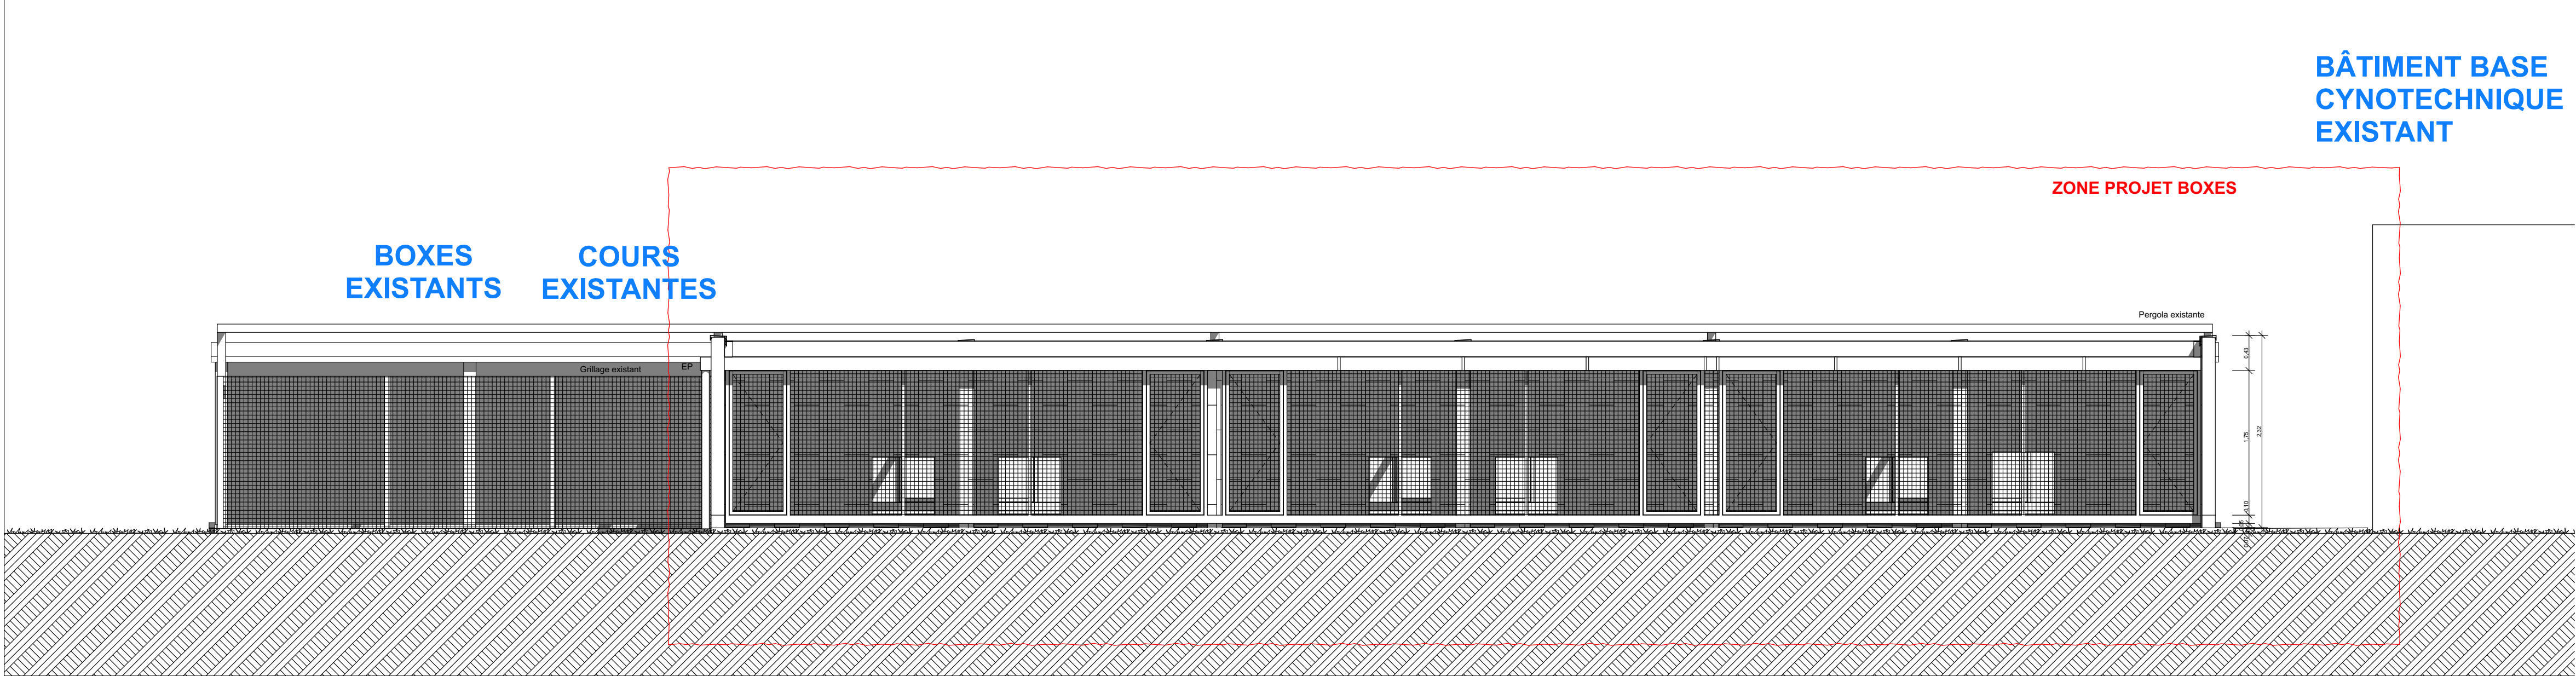

FN - FAÇADE NORD

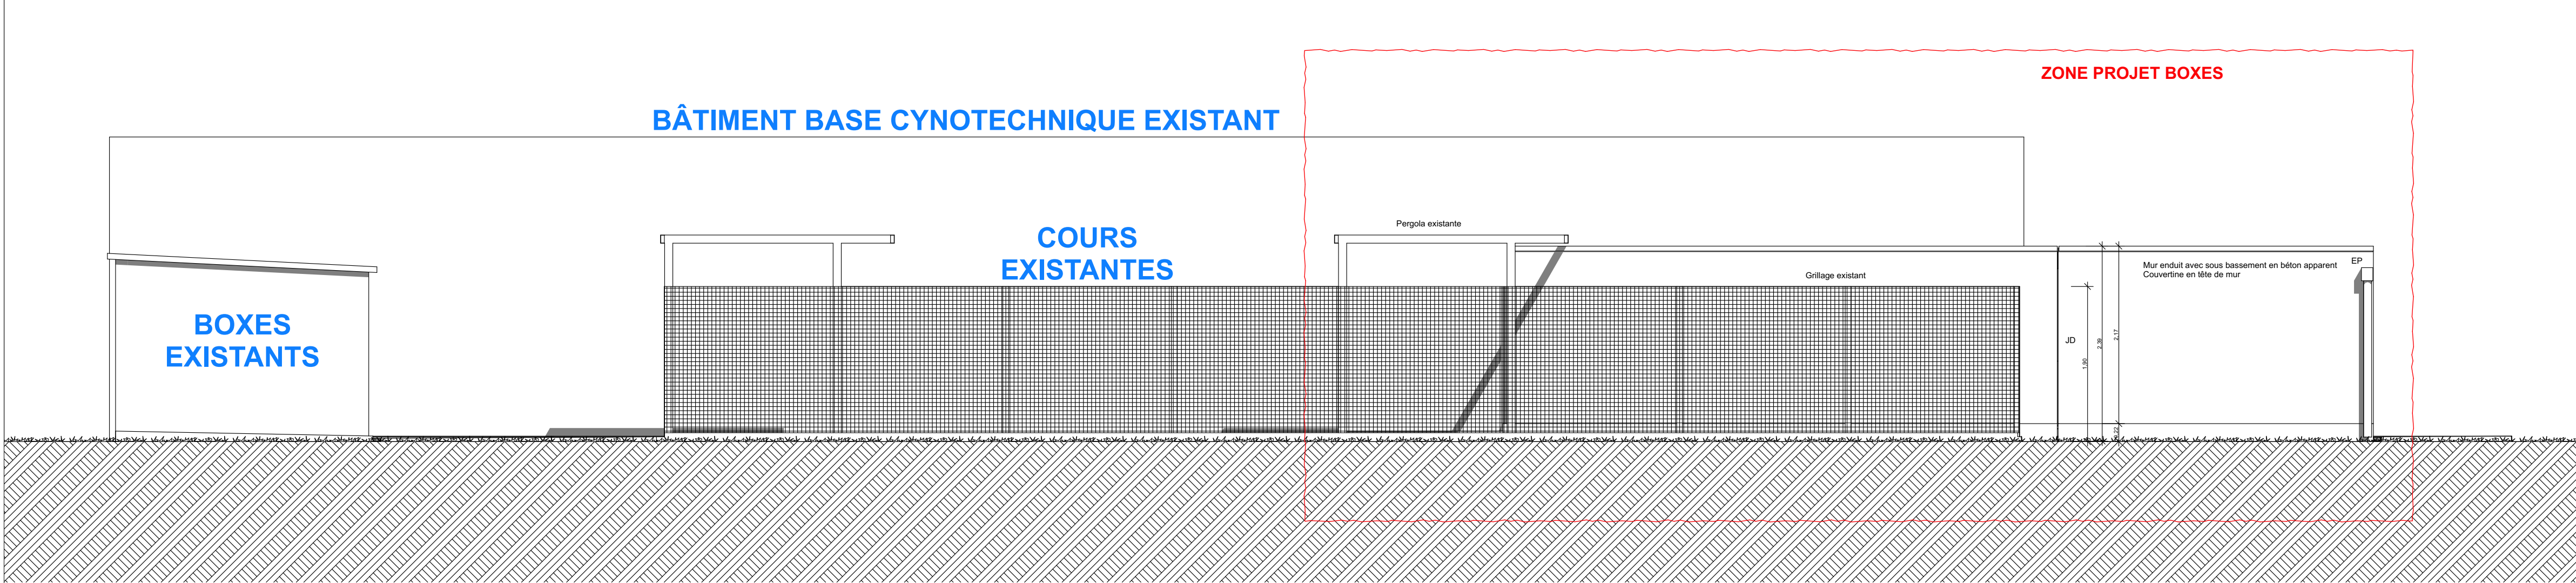

FE - FAÇADE EST

  
MINISTÈRE  
DE LA JUSTICE

**MINISTÈRE DE LA JUSTICE**  
**DIRECTION INTERREGIONALE DES**  
**SERVICES PENITENTIAIRES DE TOULOUSE**  
**DEPARTEMENT DES AFFAIRES IMMOBILIÈRES**  
2, boulevard Armand DUPORTAL CS 81501  
31 015 TOULOUSE cedex 6  
Tél : 05.62.30.58.94  
E-mail : drsp-toulouse@justice.fr



**DISP TOULOUSE**  
**BASE CYNOTECHNIQUE DE MURET**

**Création de 4 boxes supplémentaires**  
**et rénovation de l'infirmierie**

**PLANS DES FAÇADES**

31	MRT	CYNO	-	PLN	AWAW	-	PRO	ARC-06	01
Départ.	Site	Etablissement	Batiment	Type de plan	Emetteur	Lot	Phase	Numéro de plan	Indice

10/11/2025	01	AWAW	AWAW	RAJOUT DE 2 BOXES SUPPLÉMENTAIRES POUR UN TOTAL DE 6 BOXES
Date	Indice	Dessiné par	Vérifié par	Modifications

  
Architecte : **SARL AWAW**  
36, allée de Barcelone - 31000 TOULOUSE  
Tél : 05 62 17 75 77 / Mail : contact@awaw.archi

  
Bureau d'études TCE : **SAS TECHNISPHERE**  
Place Paul Riche - 31200 TOULOUSE  
Tél : 05 34 42 20 20 / Mail : secretariat@technisphere.fr

  
Economiste : **SASU TEOH**  
31, route de Paris - 31140 AUCAMVILLE  
Tél : 06 31 77 91 88 / Mail : lhubert@teoh-eco.fr

T.F. : XXX

Fichier Informatique (dwg) : DIS/CYN.pln

Format Papier : A1

Echelle : 1/50

Echelle Graphique : 0 2,5m