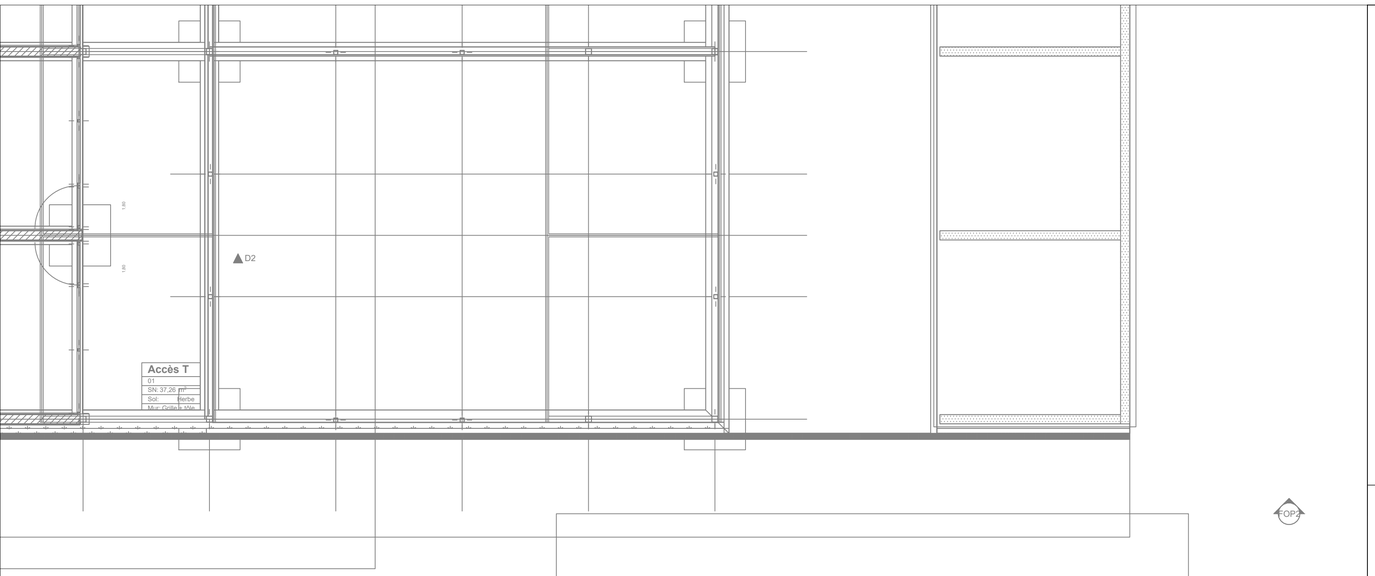

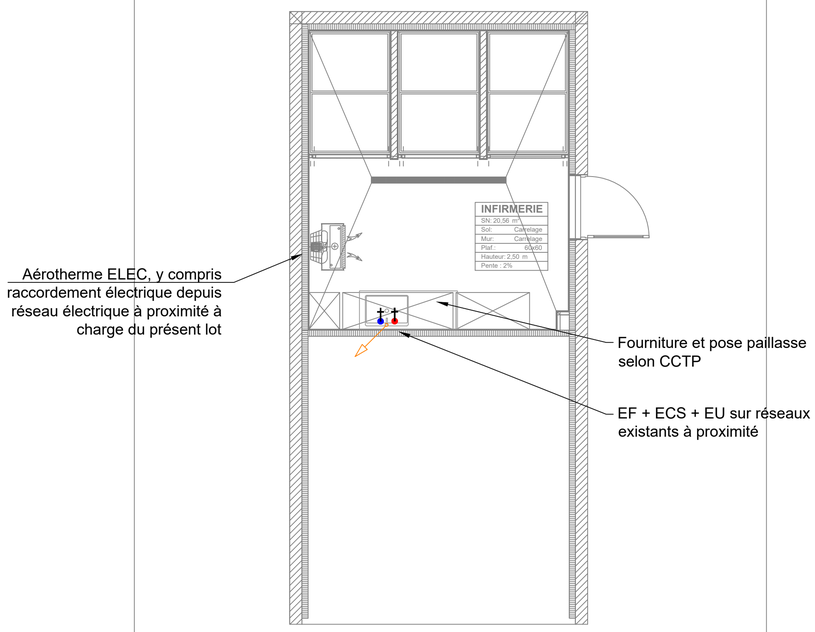

MINISTERE DE LA JUSTICE

Liberté • Égalité • Fraternité
RÉPUBLIQUE FRANÇAISE
MINISTÈRE DE LA JUSTICE

DIRECTION INTERREGIONALE DES SERVICES PENITENTIAIRES DE TOULOUSE

DEPARTEMENT DES AFFAIRES IMMOBILIÈRES

2, boulevard Armand DUPORTAL CS 81501
31 015 TOULOUSE cedex 6

Tél : 05.62.30.58.94
E-mail : drsp-toulouse@justice.fr

DISP TOULOUSE
BASE CYNOTECHNIQUE DE MURET

Création de 6 boxes supplémentaires et rénovation de l'infirmerie

PLAN CVP

LOT 05 ELECTRICITE - CHAUFFAGE - VENTILATION - PLOMBERIE

Départ.	Site	Etablissement	Batiment	Type de plan	Emetteur	Lot	Phase	Numéro de plan	Indice
31	MRT	CYNO	-	SIT	TECH	05	DCE	CVP01	0

Date	Indice	Dessiné par	Vérifié par	Modifications
-	-	-	-	-
-	-	-	-	-
-	-	-	-	-
-	-	-	-	-
11/2025	0	TECH	TECH	Première diffusion

Architecte : **SARL AWAW**
36, allée de Barcelone - 31000 TOULOUSE
Tel : 05 62 17 75 77 / Mail : contact@awaw.archi

Bureau d'études TCE : **SAS TECHNISPHERE**
Place Paul Riché - 31200 TOULOUSE
Tel : 05 34 42 20 20 / Mail : secretariat@technisphere.fr

Economiste : **SASU TEOH**
18, chemin des Barrières - 31780 CASTELGINEST
Tel : 06 31 77 91 88 / Mail : t.hubert@teoh-eco.fr

T.F. :	XXX	Fichier Informatique (dwg) :	ELEC.dwg
Format Papier :	A0	Echelle : 1/50	Echelle Graphique : 0 1m 2m

Ce document est la propriété de la DISP de TOULOUSE, il ne peut être diffusé ou reproduit, même partiellement, sans autorisation écrite préalable.