


REMISE EN ETAT EN FIN DE TRAVAUX

PORTILLON A CREER DANS CLOTURE EXISTANTE

SANS ECHELLE

COUPE DE PRINCIPE

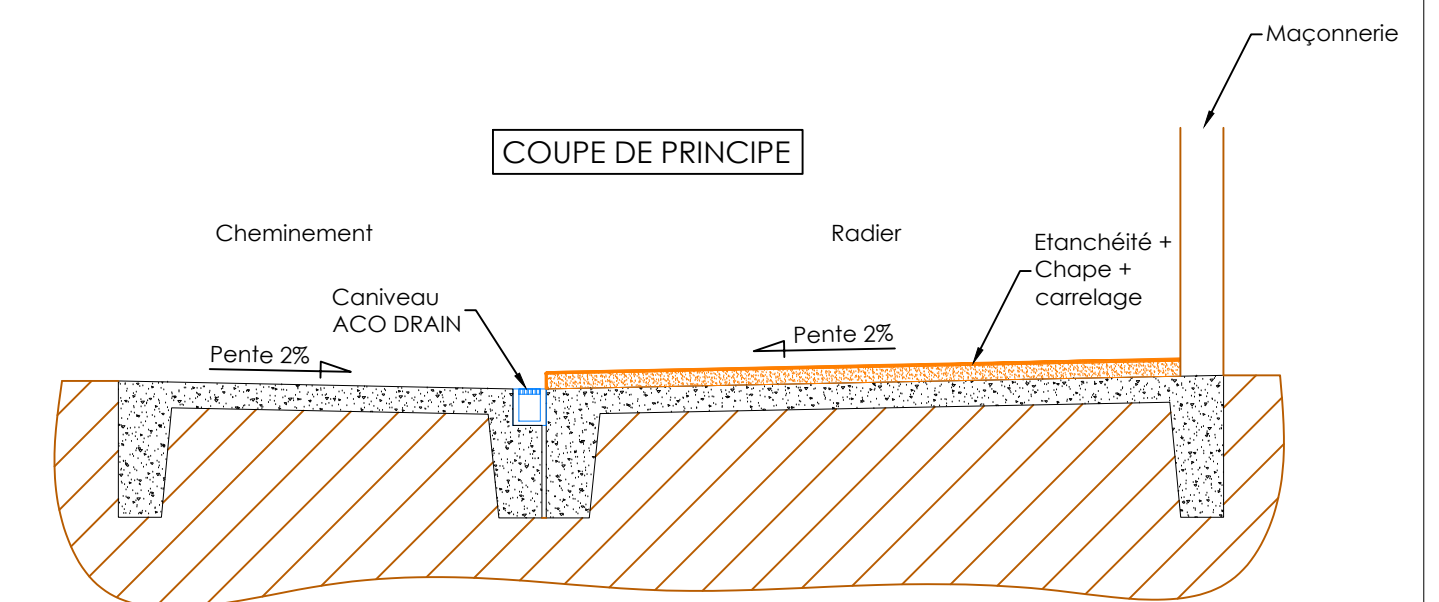

MINISTRE DE LA JUSTICE

DIRECTION INTERREGIONALE DES
SERVICES PENITENTIAIRES DE TOULOUSE

DEPARTEMENT DES AFFAIRES IMMOBILIÈRES

2, boulevard Armand DUPORTAL CS 81501
31 015 TOULOUSE cedex 6

Tél : 05.62.30.58.94
E-mail : drsp-toulouse@justice.fr



DISP TOULOUSE
BASE CYNOTECHNIQUE DE MURET

Création de 6 boxes supplémentaires
et rénovation de l'infirmierie

PLAN REVETEMENTS ET FONDATIONS
LOT 01 : TERRASSEMENTS - VRD - ESPACES
VERTS - GROS-OEUVRE - ENDUIT

31	MRT	CYNO	-	SIT	TECH	01	DCE	EXT01	0
Départ.	Site	Etablissement	Batiment	Type de plan	Emetteur	Lot	Phase	Numéro de plan	Indice

[illegible]

11/2025	0	TECH	TECH	Première diffusion
Date	Indice	Dessiné par	Vérifié par	Modifications

Architecte : **SARL AWAW**

36, allée de Barcelone - 31000 TOULOUSE
Tel : 05 62 17 75 77 / Mail : contact@away.fr

Bureau d'études TCE : **SAS TECHNISPHERE**

Place Paul Riché - 31200 TOULOUSE
Tel : 05 34 42 20 20 / Mail : secretariat@technisphere.fr



Economiste : **SASU TEOH**

18, chemin des Barrières - 31780 CASTELGINEST
Tel : 06 31 77 91 88 / Mail : t.hubert@tech-eco.fr

T.F. :	XXX
--------	-----

XXX	Fichier Informatique (dwg) : plan VRD projet.dwg
-----	--

Format Papier :	A
-----------------	---

er : A0	Echelle : -
---------	-------------

Echelle Graphique :

Ce document est la propriété de la DISP de TOULOUSE, il ne peut être diffusé ou reproduit, même partiellement, sans autorisation écrite préalable.