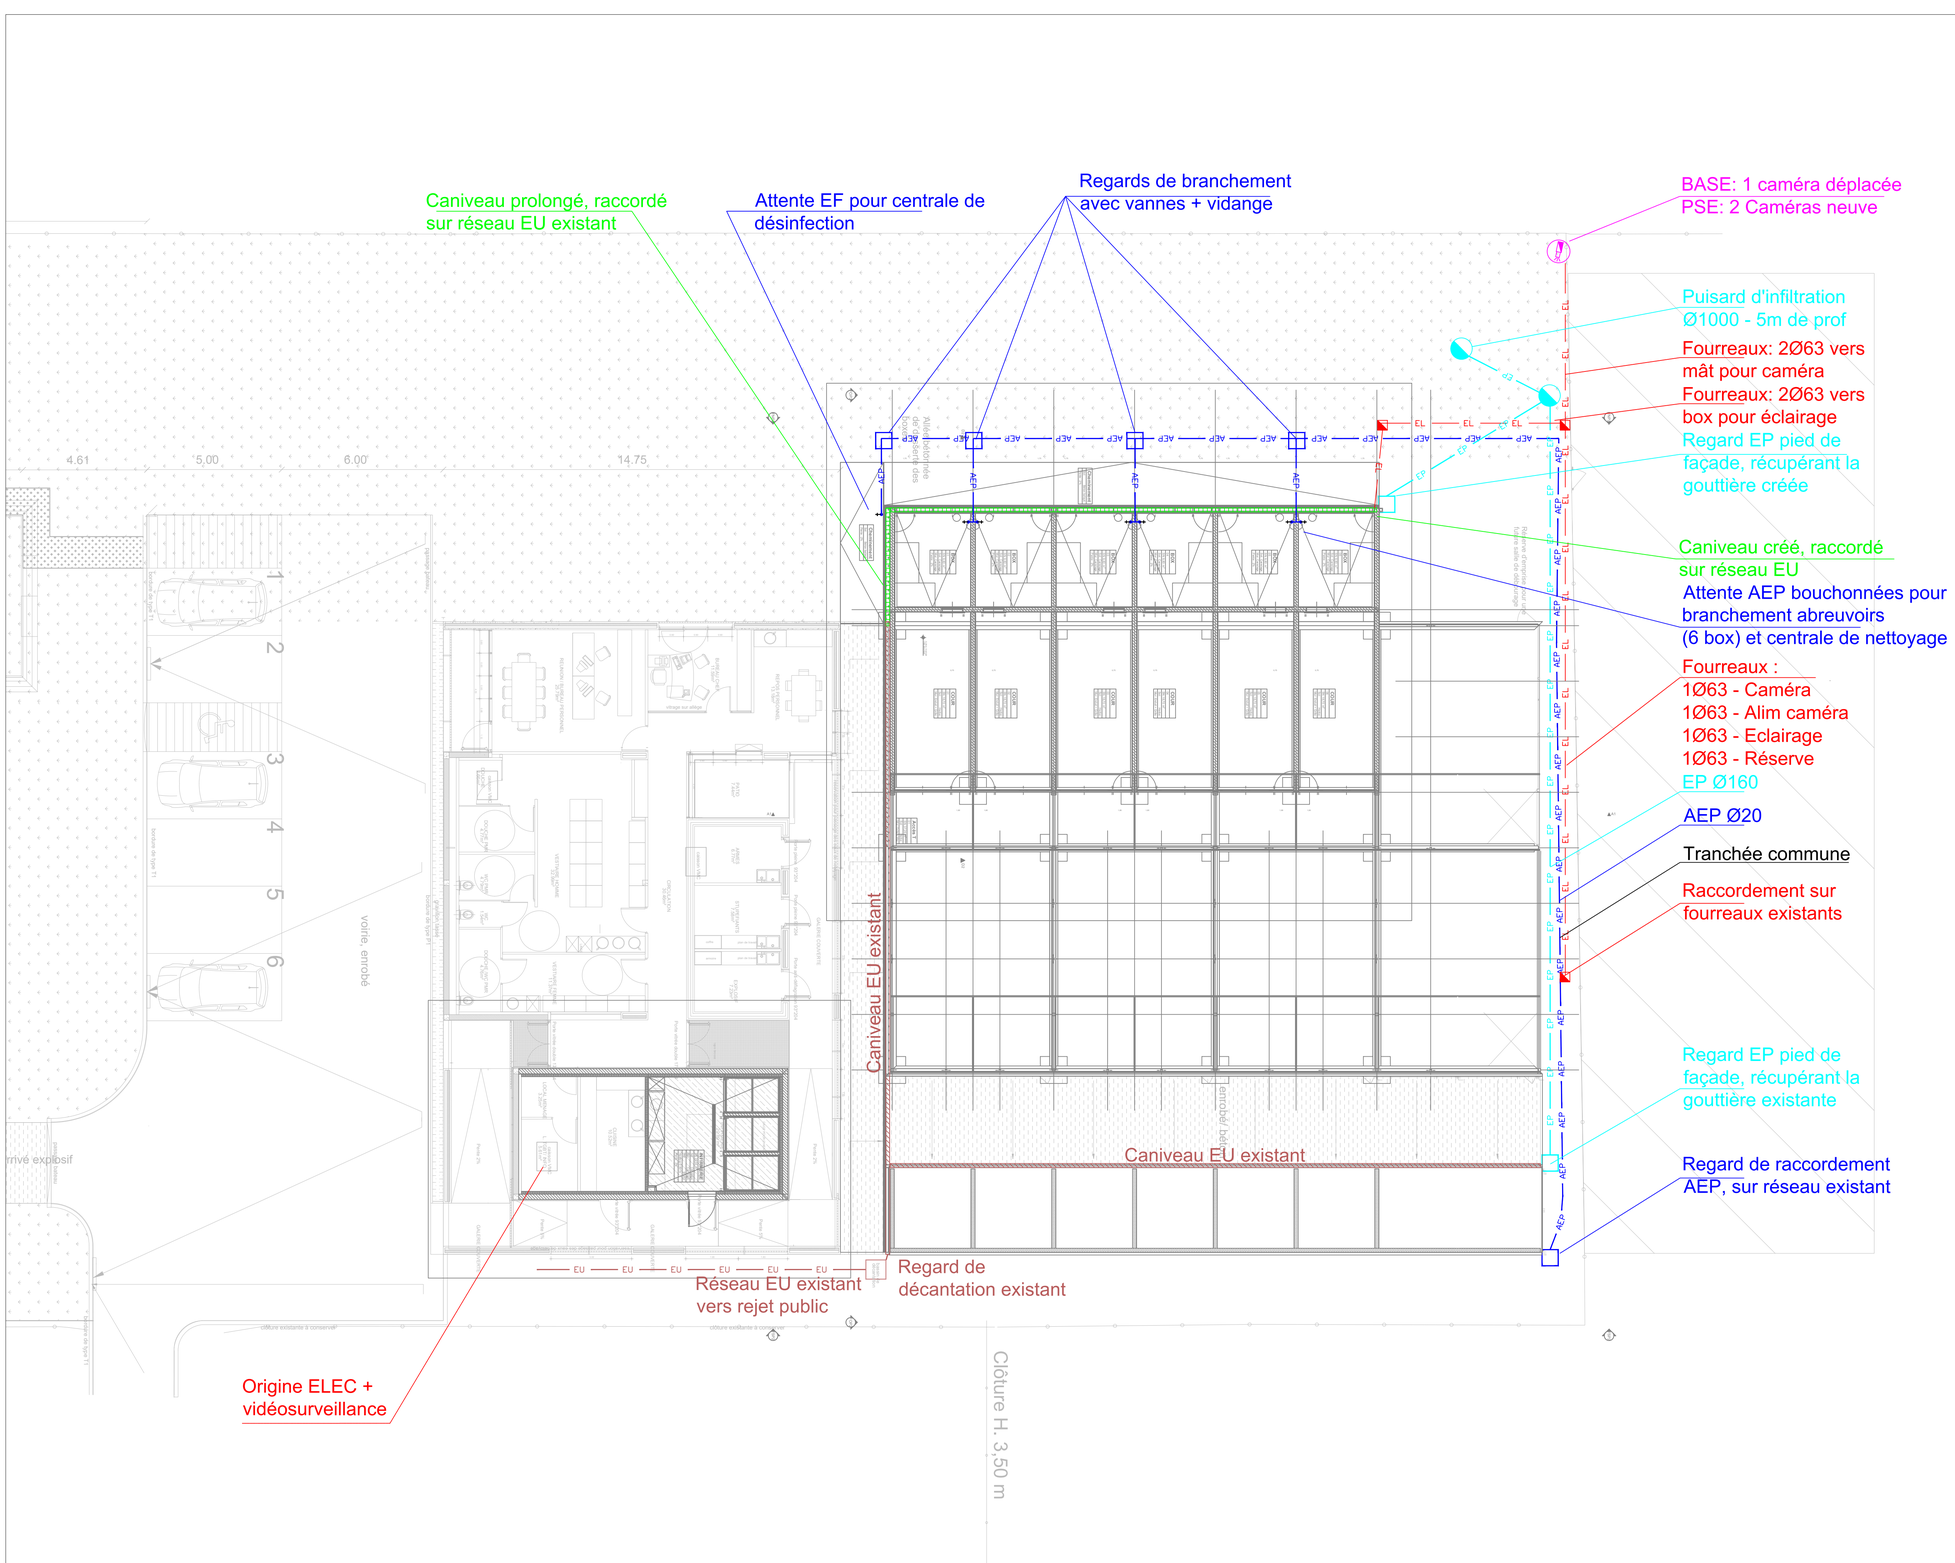

MINISTERE DE LA JUSTICE

DIRECTION INTERREGIONALE DES SERVICES PENITENTIAIRES DE TOULOUSE

DEPARTEMENT DES AFFAIRES IMMOBILIÈRES

2, boulevard Armand DUPORTAL CS 81501
31 015 TOULOUSE cedex 6

Tél : 05.62.30.58.94
E-mail : drsp-toulouse@justice.fr

DISP TOULOUSE
BASE CYNOTECHNIQUE DE MURET

Création de 6 boxes supplémentaires et rénovation de l'infirmerie

PLAN RESEAUX EXTERIEURS

LOT 01 : TERRASSEMENTS - VRD - ESPACES VERTS - GROS-OEUVRE - ENDUIT

Départ.	Site	Etablissement	Batiment	Type de plan	Emetteur	Lot	Phase	Numéro de plan	Indice
31	MRT	CYNO	-	SIT	TECH	01	DCE	EXT01	0

Date	Indice	Dessiné par	Vérifié par	Modifications
-	-	-	-	-
-	-	-	-	-
-	-	-	-	-
-	-	-	-	-
11/2025	0	TECH	TECH	Première diffusion

Architecte : SARL AWAW
36, allée de Barcelone - 31000 TOULOUSE
Tel : 05 62 17 75 77 / Mail : contact@awaw.archi

Bureau d'études TCE : SAS TECHNISPHERE
Place Paul Riché - 31200 TOULOUSE
Tel : 05 34 42 20 20 / Mail : secretariat@technisphere.fr

Economiste : SASU TEOH
18, chemin des Barrières - 31780 CASTELGINEST
Tel : 06 31 77 91 88 / Mail : t.hubert@teoh-eco.fr

T.F. : XXX	Fichier Informatique (dwg) : plan VRD projet.dwg
Format Papier : A0	Echelle : 1/100 — Echelle Graphique : 0 5m

Ce document est la propriété de la DISP de TOULOUSE, il ne peut être diffusé ou reproduit, même partiellement, sans autorisation écrite préalable.