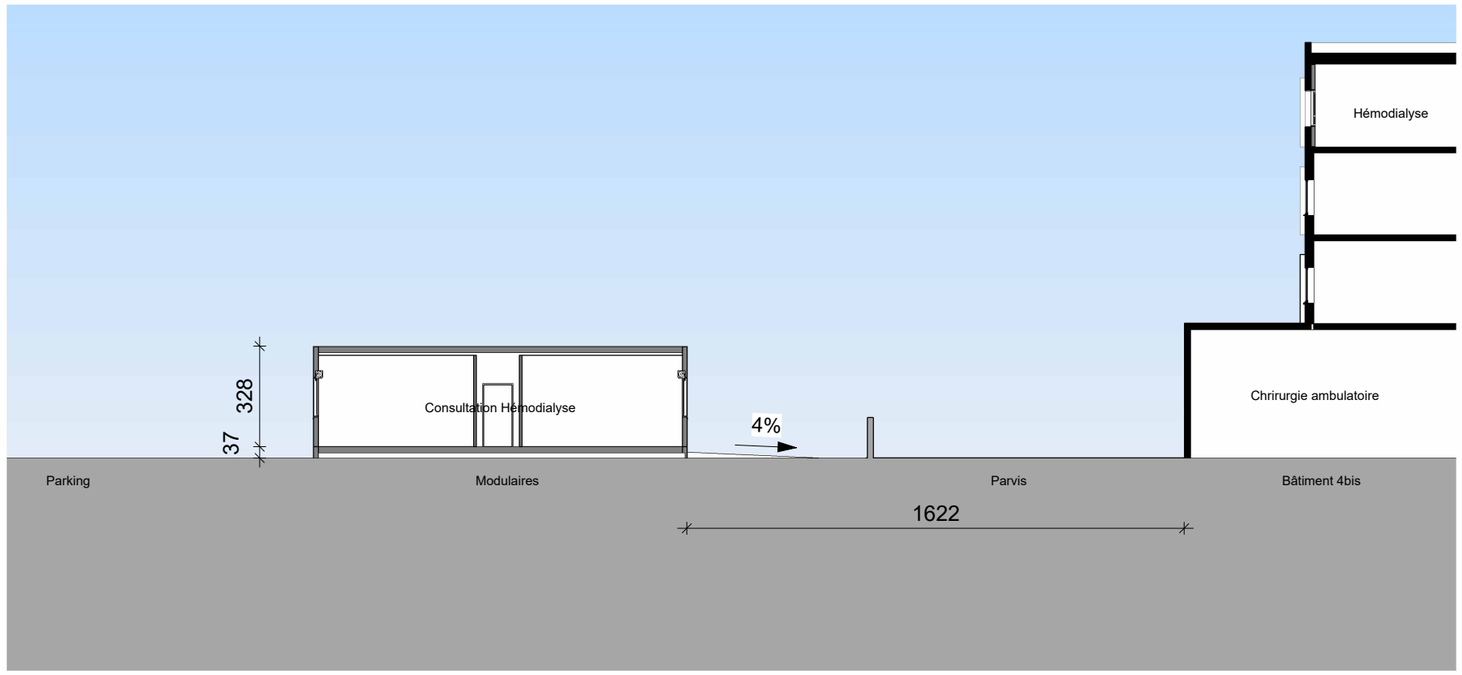

COLLECTIF ARCHITECTES

COLLECTIF D'ARCHITECTES
20 Quai Cdt. Malbert - 29200 BREST
Tel : 02 98 33 11 99
Mail : ca-brest@collectif-architectes.fr

CHU BREST
2 Avenue Foch - 29609 BREST CEDEX
Tel : Tel Moa 1
Mail : Mail Moa 1

SERVICE HEMODIALYSE - Pôle 4 niveau 3

CHU DE BREST - Site de la Cavale Blanche - 29200 Brest

COUPE

Echelle 1 : 200

10/11/2025

DCE

17-04