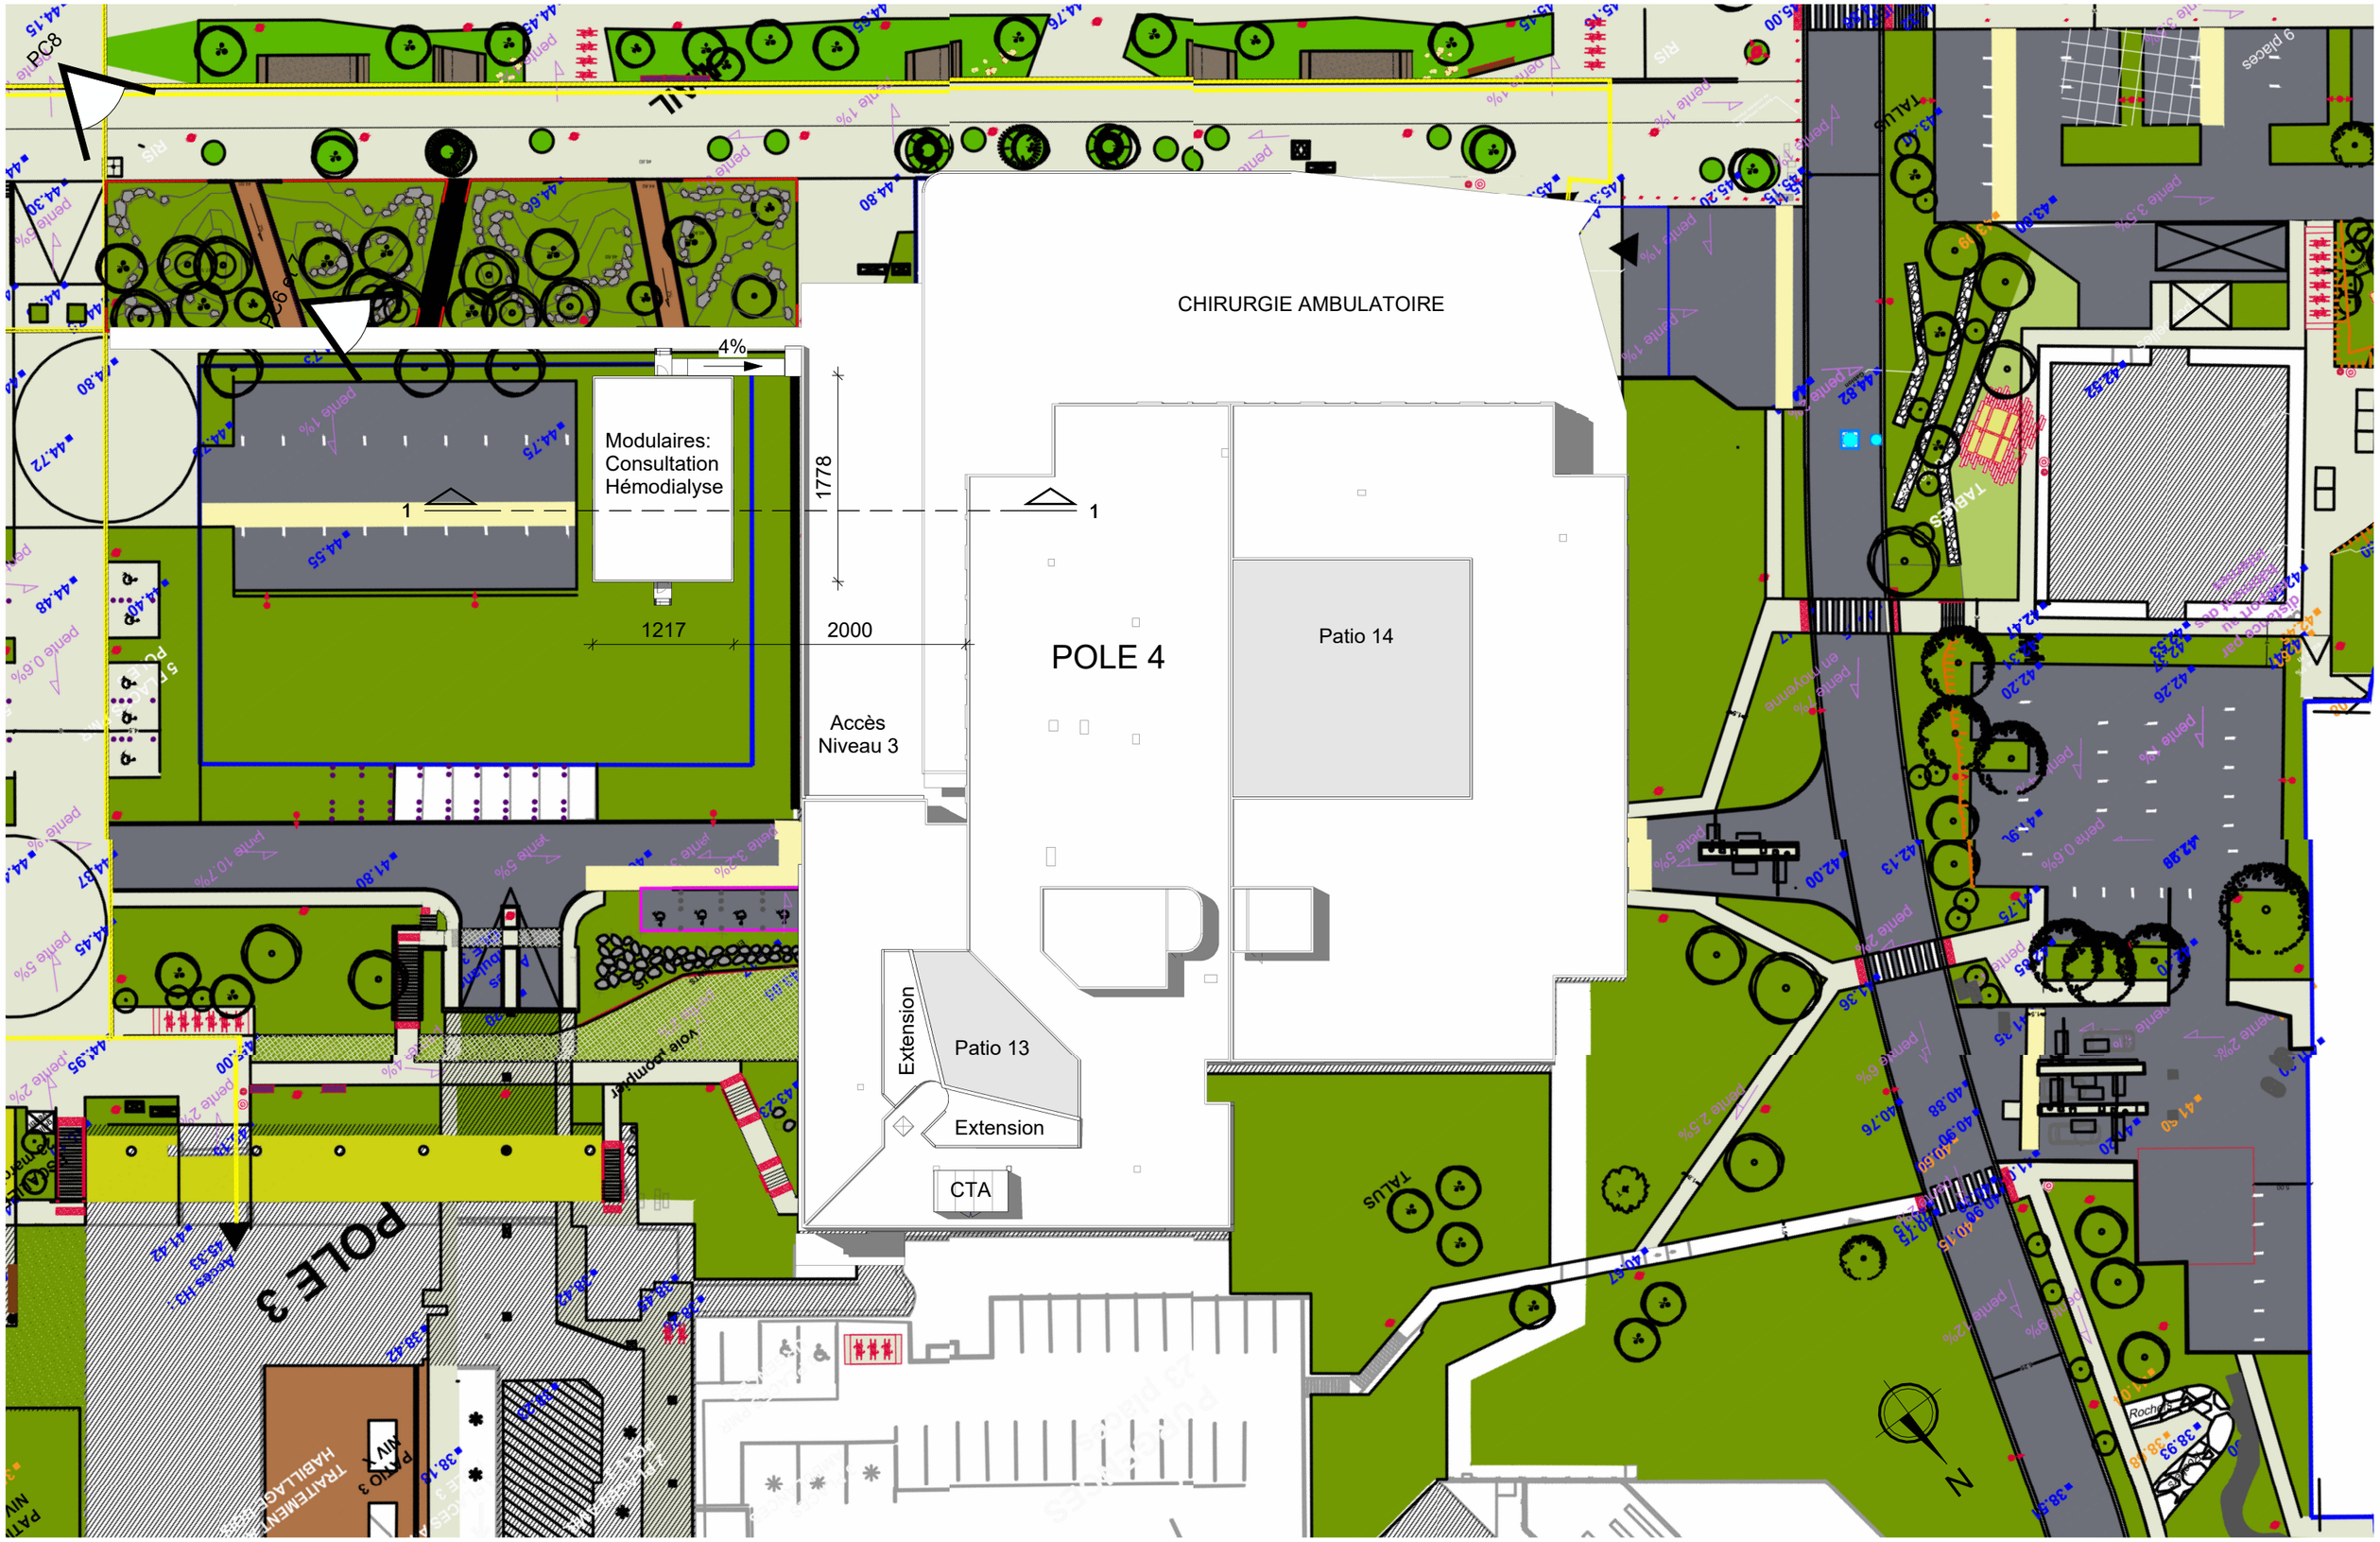

COLLECTIF ARCHITECTES	COLLECTIF D'ARCHITECTES 20 Quai Cdt. Malbert - 29200 BREST Tel : 02 98 33 11 99 Mail : ca-brest@collectif-architectes.fr	CHU BREST 2 Avenue Foch - 29609 BREST CEDEX Tel : Tel Moa 1 Mail : Mail Moa 1	SERVICE HEMODIALYSE - Pôle 4 niveau 3 CHU DE BREST - Site de la Cavale Blanche - 29200 Brest	Plan de masse Echelle 1 : 500 / 10/11/2025	DCE 17-02