

DEPARTEMENT DE LA CHARENTE

Commune de SAUJON

Rue du 11 novembre



PLAN TOPOGRAPHIQUE

DIRA  
2 rue Jules Ferry  
33090 Bordeaux

246318 - SAUJON - ECRAN ACOUSTIQUE\_DIRA  
Dossier 246318

Nature  
Etat initial

Etabli le 10/12/2024

Folio 1/1



Echelle : 1/200

Auteur(s) : GDD	Mathias SAURA	Melissa CORNU
Contrôle : TAU	Lionel RAFFIN	Bernad CHATTIN
Système altimétrique : NGF-IGN69	Arnaud MATISSON	Jonathan CHARON
Système planimétrique : RGF93-CC46	17 rue Thomas Edison	102-104 Cours de la Martinique
	33000 BORDEAUX	
	Tél. : 05.56.78.14.33	Tél. : 05.56.02.56.61



← RN150 vers MEDIS

RN150 vers Saint-Romain-de-Benet -->

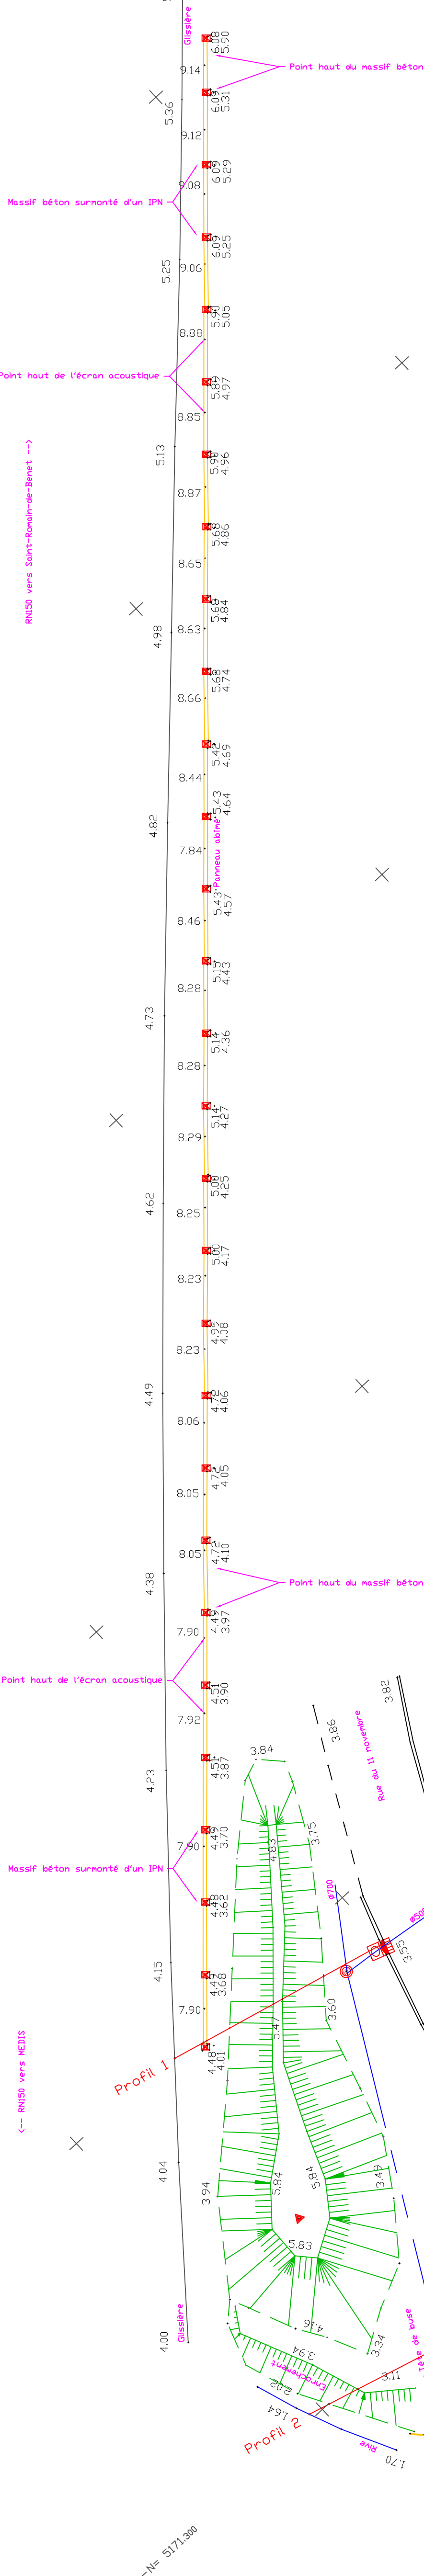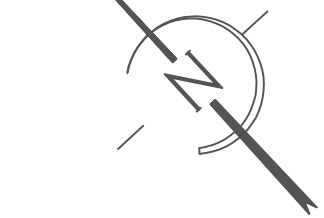

Profil 1

Profil 2

Profil n°: 1

Echelle en X : 1/100

Echelle en Y : 1/100

PC : 1.00 m

Matricule	5000	50002	5003	50045005	5006	50078
Altitudes	4.10	4.22	4.23	4.24	3.65	3.69
Distances partielles	1.81	1.43	2.74	0.59	2.59	3.64
Distances cumulées	0.00	1.81	3.24	3.83	6.42	10.06
Pentes	20.98 %	-43.26 %	58.75 %	-15.17 %	-66.89 %	1.10 %

Profil n°: 2

Echelle en X : 1/100

Echelle en Y : 1/100

PC : -1.00 m

Matricule	5100	5101	5102	5103	5104	5105
Altitudes	1.65	2.19	3.45	3.37	3.63	3.85
Distances partielles	1.24	1.77	7.55	4.44	4.43	
Distances cumulées	0.00	1.24	3.01	10.56	15.00	19.43
Pentes	43.70 %	71.02 %	-1.06 %	5.86 %	4.97 %	

Bas de Talus

Ecran acoustique

Glissière

Haut de Talus

Haut bordure

Bas bordure

Fil d'eau bordure

Haut enrochement

Bas enrochement

Clôture grillagée

Mur