




Agence YVELINES
1, rue Hippolyte Mège-Mouriès
78120 RAMBOUILLET
Tél. 01 34 57 17 17
Fax. 01 34 57 17 19
yvelines@ttge.fr
RESPONSABLE : EDOUARD NOEL
INSCRIPTION A L'ORDRE SOUS LE N°05993

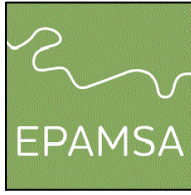


CLIENT
EPAMSA
Développement du territoire
1, rue de Champagne
78200 MANTES LA JOLIE

Affaire n° R60628

Département des Yvelines (78)
Commune CARRIERES-SOUS-POISSY
ZAC de la Centralité

PLAN TOPOGRAPHIQUE

Echelle : 1/1000

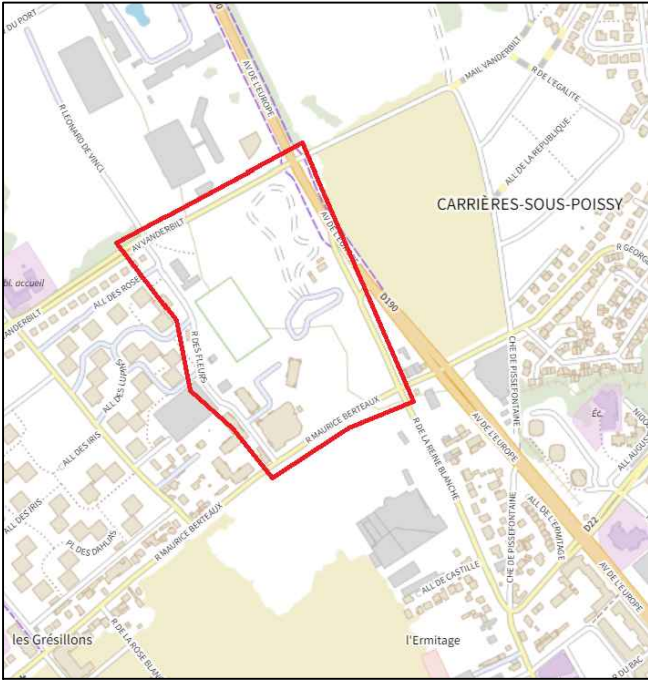

R81100-TOPO-Ind(A).dwg

INDICE	DATE	MODIFICATIONS	DESSINE PAR	VERIFIE PAR
A	08/08/2022	Relevés effectués le 18 mai 2022	JC	JPT

OBSERVATIONS & NOTAS
Système de coordonnées planimétriques : NTF-Lambert 1
Système de coordonnée altimétrique : NGF-IGN69 altitudes normales.

La précision des données numériques dépend de l'échelle graphique pour laquelle le plan a été établi. Ces précisions respectent les décrets réglementant notre profession et sont conformes aux tolérances dictées par l'Ordre des Géomètres Experts.

SIEGE SOCIAL - 10, rue Mercœur - 75011 Paris - TÉL. : 01 42 06 03 85 - FAX : 01 42 06 88 30 - www.ttge.fr
S.C.O.P.S.A. - TECHNIQUES TOPO - RCS PARIS 642 019 038 - SIRET 642 019 038 - APE 7112 A - N° TVA Intracommunautaire FR 03 64 20 19 038
TT EXPERT - TT PLANS - TT BTP - TT PROJET - TT 3D & BIM SOCIÉTÉ DE GÉOMÈTRES-EXPERTS INSCRIPTION A L'ORDRE N°1990 D 100003

