
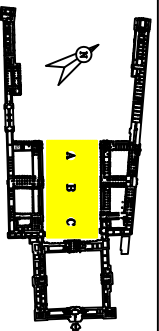


ZONE A

ZONE B

ZONE C

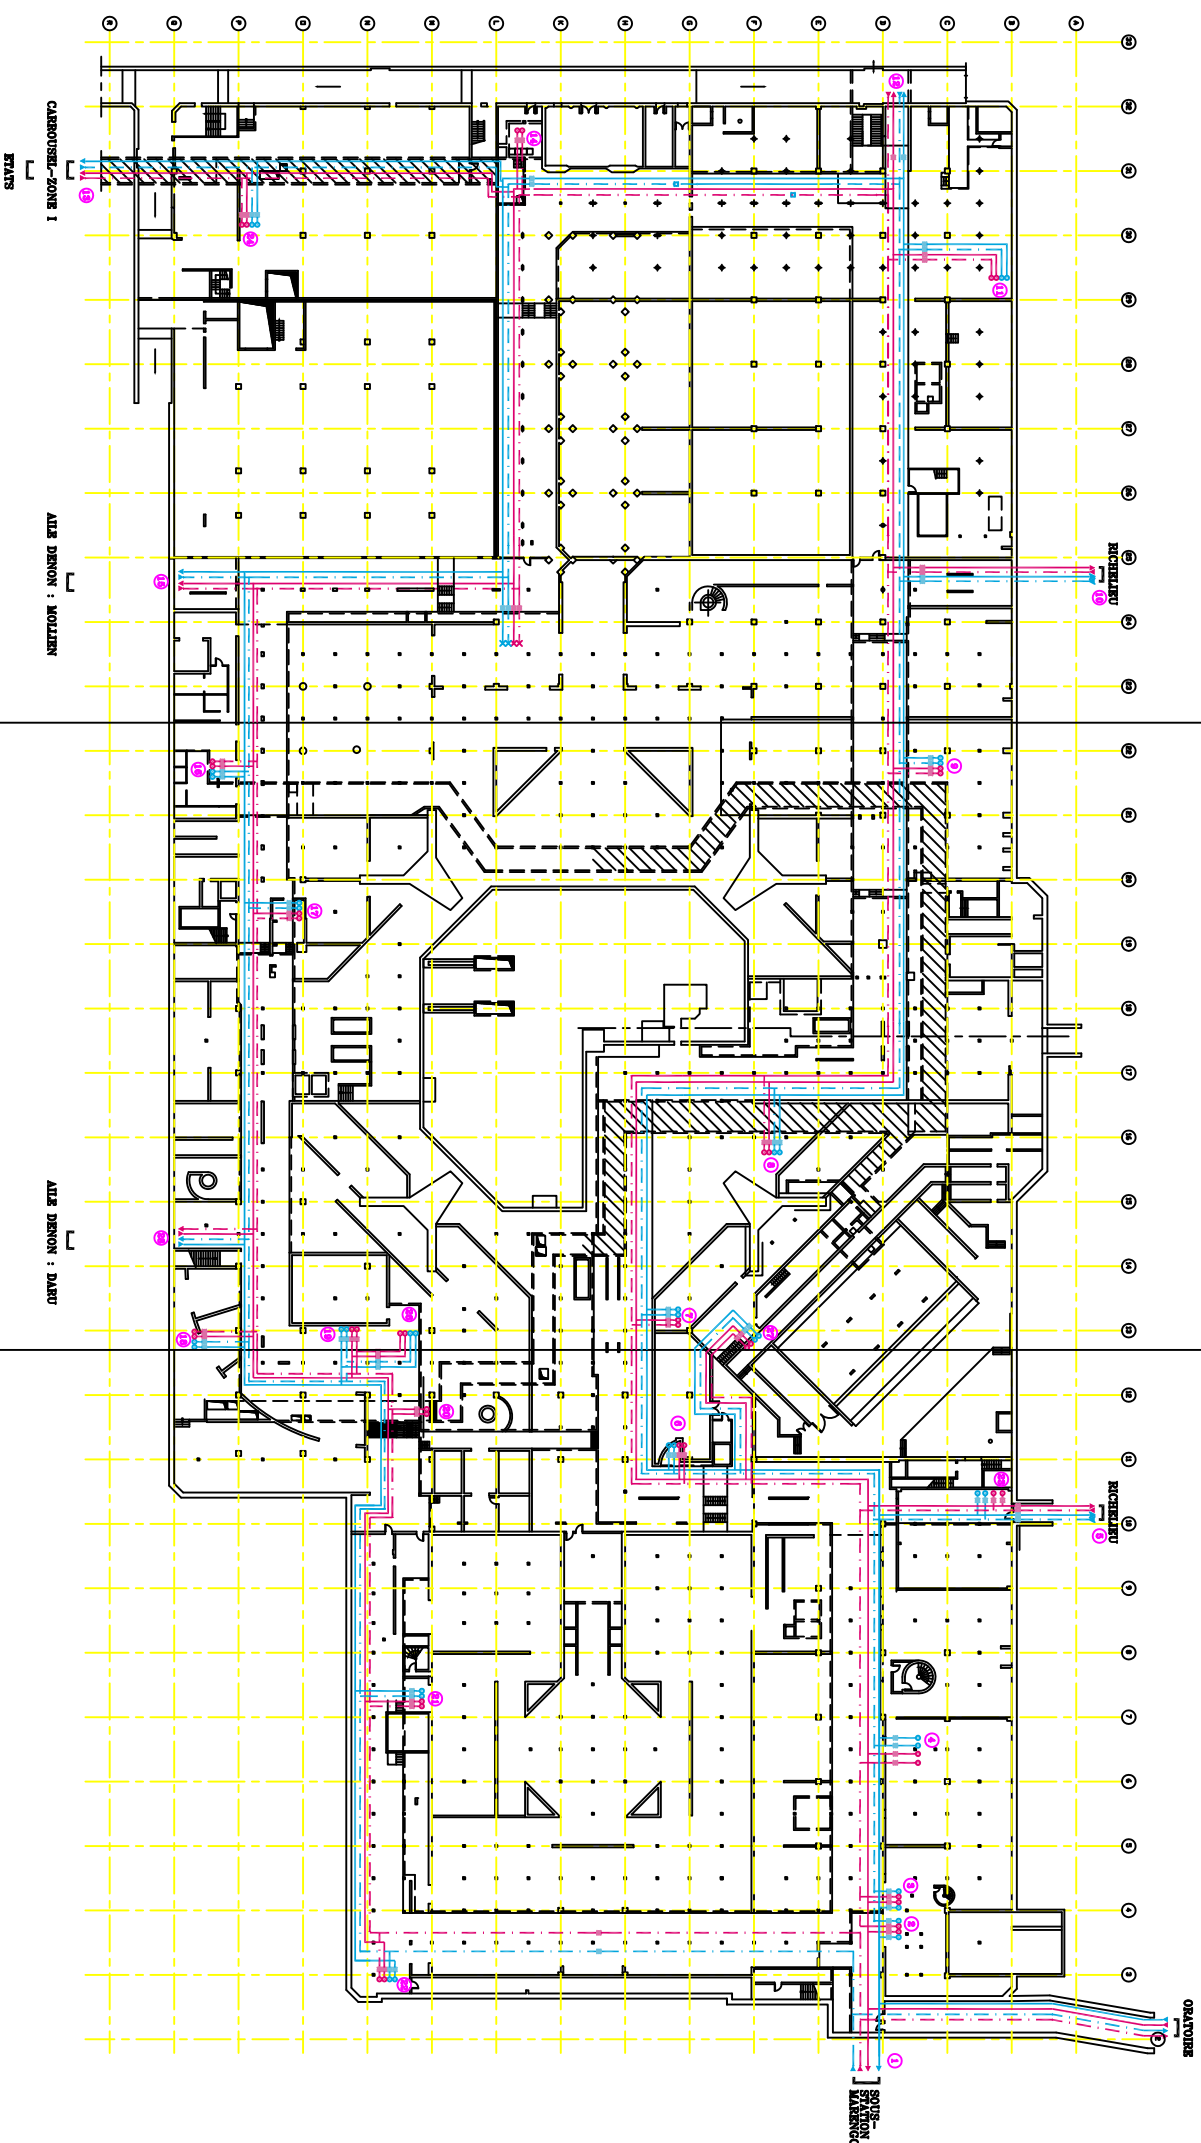

— ALLER EAU GLACÉE
 - - - RETOUR EAU GLACÉE
 — ALLER EAU CHAUDE
 - - - RETOUR EAU CHAUDE

⊕ VANNE DE BARRAGE
 ○ MONTEE DE RESEAU
 ○ VERS NIVEAU SUPERIEUR
 ⊕ N° DE DEPART

**IMPLANTATION RESEAUX
 EAU GLACÉE &
 EAU CHAUDE
 ZONES A-B-C (mv. techn.)
 COUR NAPOLEON
 LOUVRE**

DATE : 01/09/2004 **3**
 FICHER: LV3ITG2Z
 CODE:
 FOLIO N°: III -23/26



index & cie