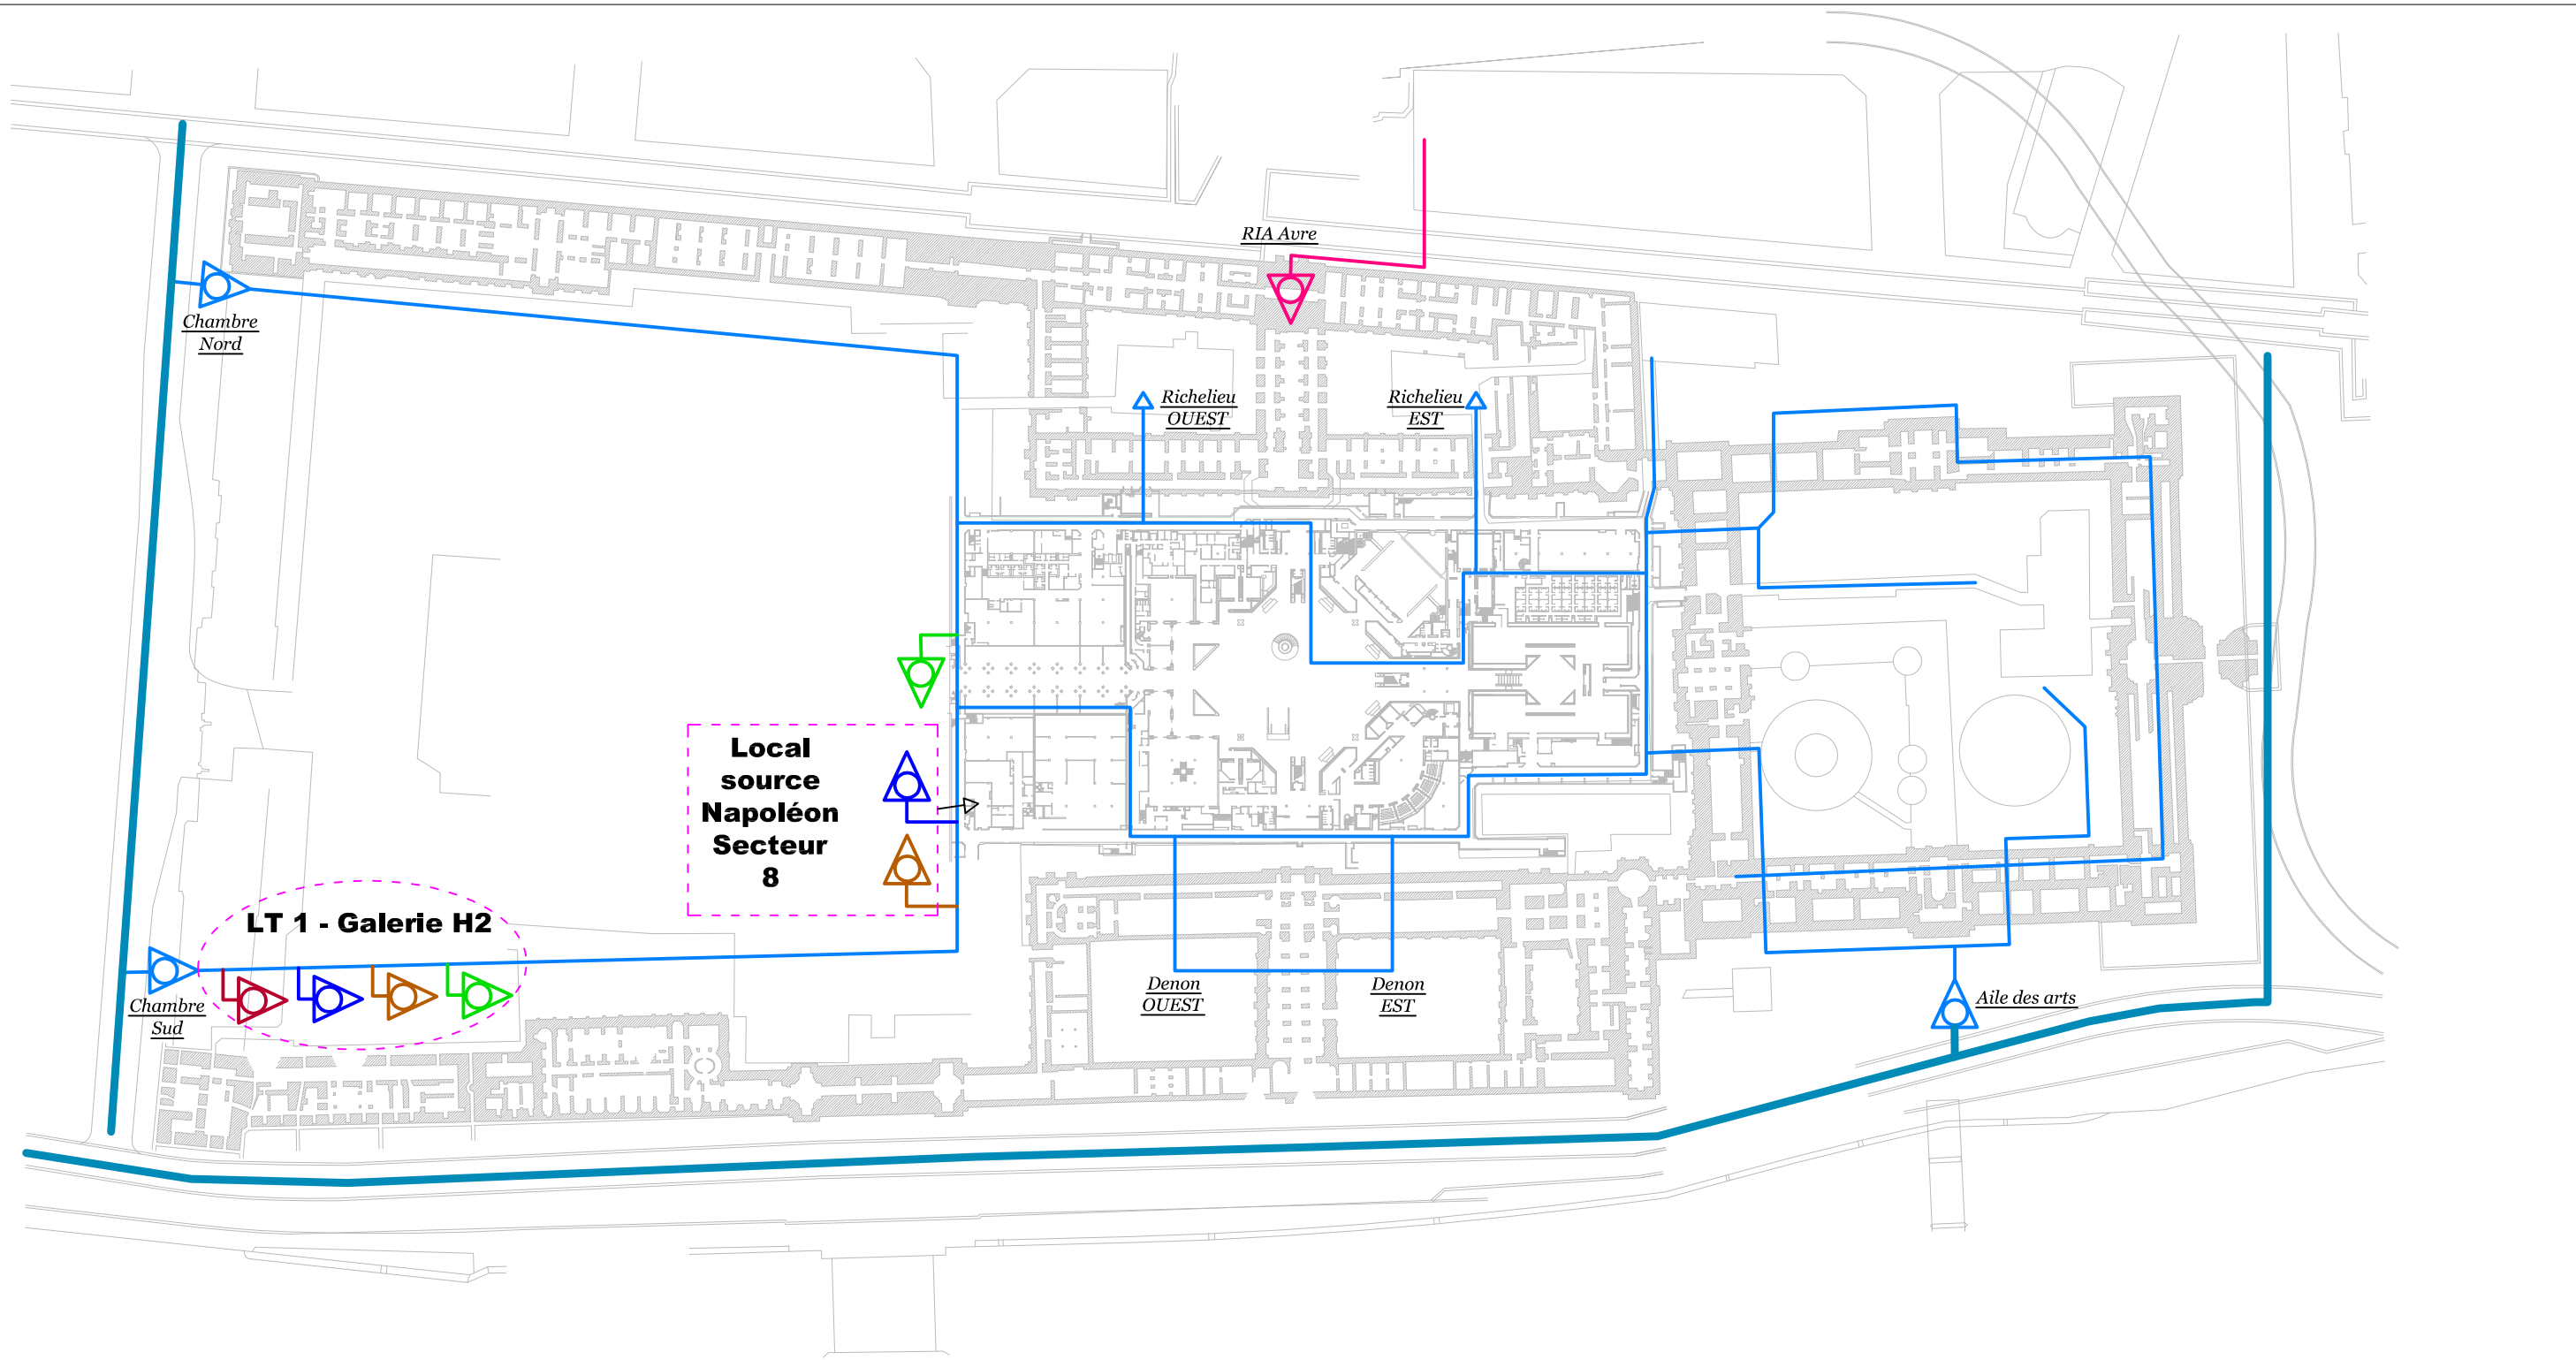

Légende

- ARRIVEES EAU DE VILLE
- ALIMENTATION RESEAU - RIA INFRASTRUCTURE
- ALIMENTATION RESEAU - RIA SUPERSTRUCTURE
- ALIMENTATION RESEAU - COLONNES HUMIDES
- RESEAU EAU FROIDE SANITAIRE
- ALIMENTATION RESEAU - SPRINKLER
- ALIMENTATION RESEAU - BOUCHES INCENDIE
- RESEAU EAU DE VILLE PARIS

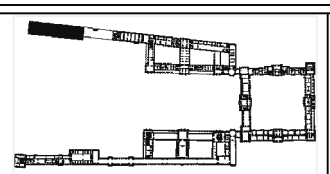

Musée du Louvre

Objet :

ALIMENTATIONS RESEAUX PAR EAU

FICHIER: LVI_GENO
Folio : -----

Date émission : Juillet 2018

Maître d'ouvrage	Spécialité / Lot	Phase	Type	Emetteur	Zone	Niveau	Indice
EPML	Plomberie	DEX	PLN	AXIMA	TZ	XX	A

ENGIE Axima