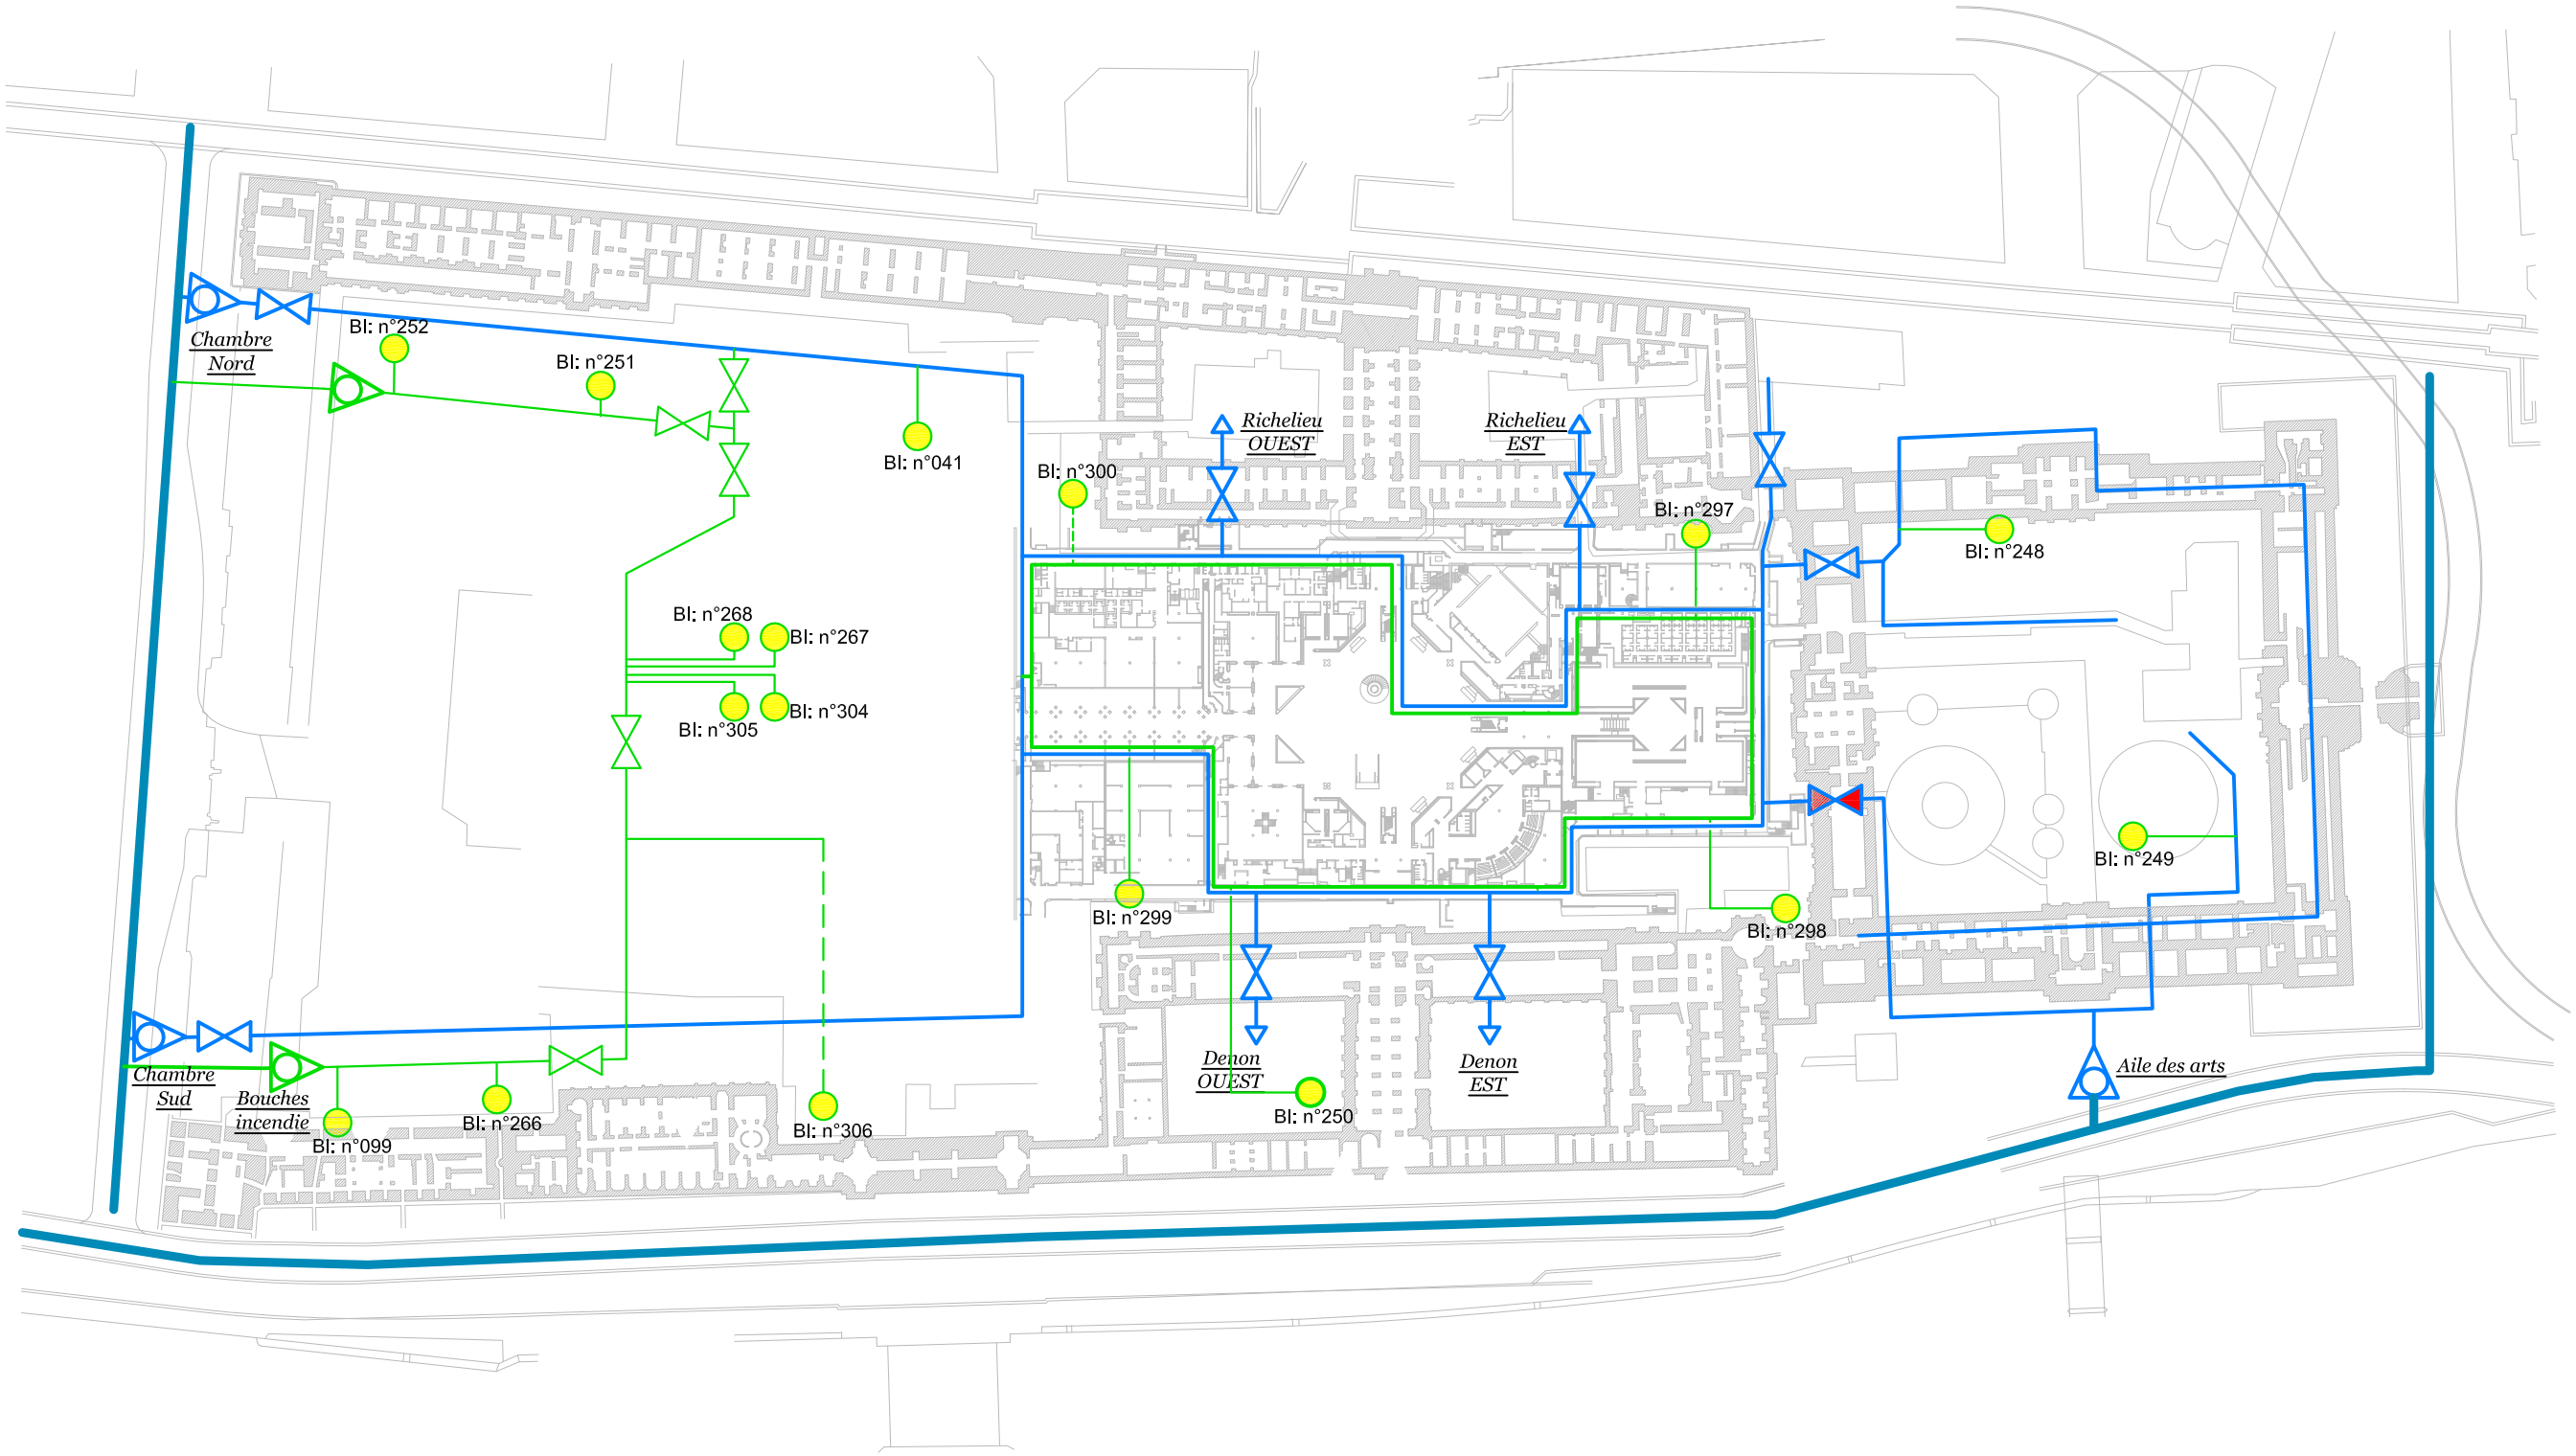

Légende

- ARRIVEES EAU DE VILLE
- VANNES
- RESEAU EAU FROIDE SANITAIRE
- ALIMENTATION RESEAU - BOUCHES INCENDIE
- BOUCHES INCENDIE
- RESEAU EAU DE VILLE PARIS

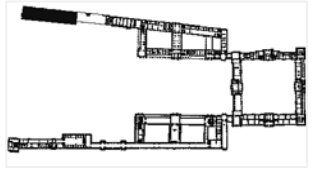

Musée du Louvre

Objet :

ALIMENTATIONS RESEAUX - BOUCHES INCENDIES

FICHIER: LVI_GENB
Folio : -----

Date émission : ***Septembre 2018***

Maître d'ouvrage	Spécialité / Lot	Phase	Type	Emetteur	Zone	Niveau	Indice
EPML	Plomberie	DEX	PLN	AXIMA	TZ	XX	A

ENGIE Axima