



9.1 ANNEXE 1 : PRINCIPE DE FONCTIONNEMENT DU RESEAU SPRINKLER EXISTANT






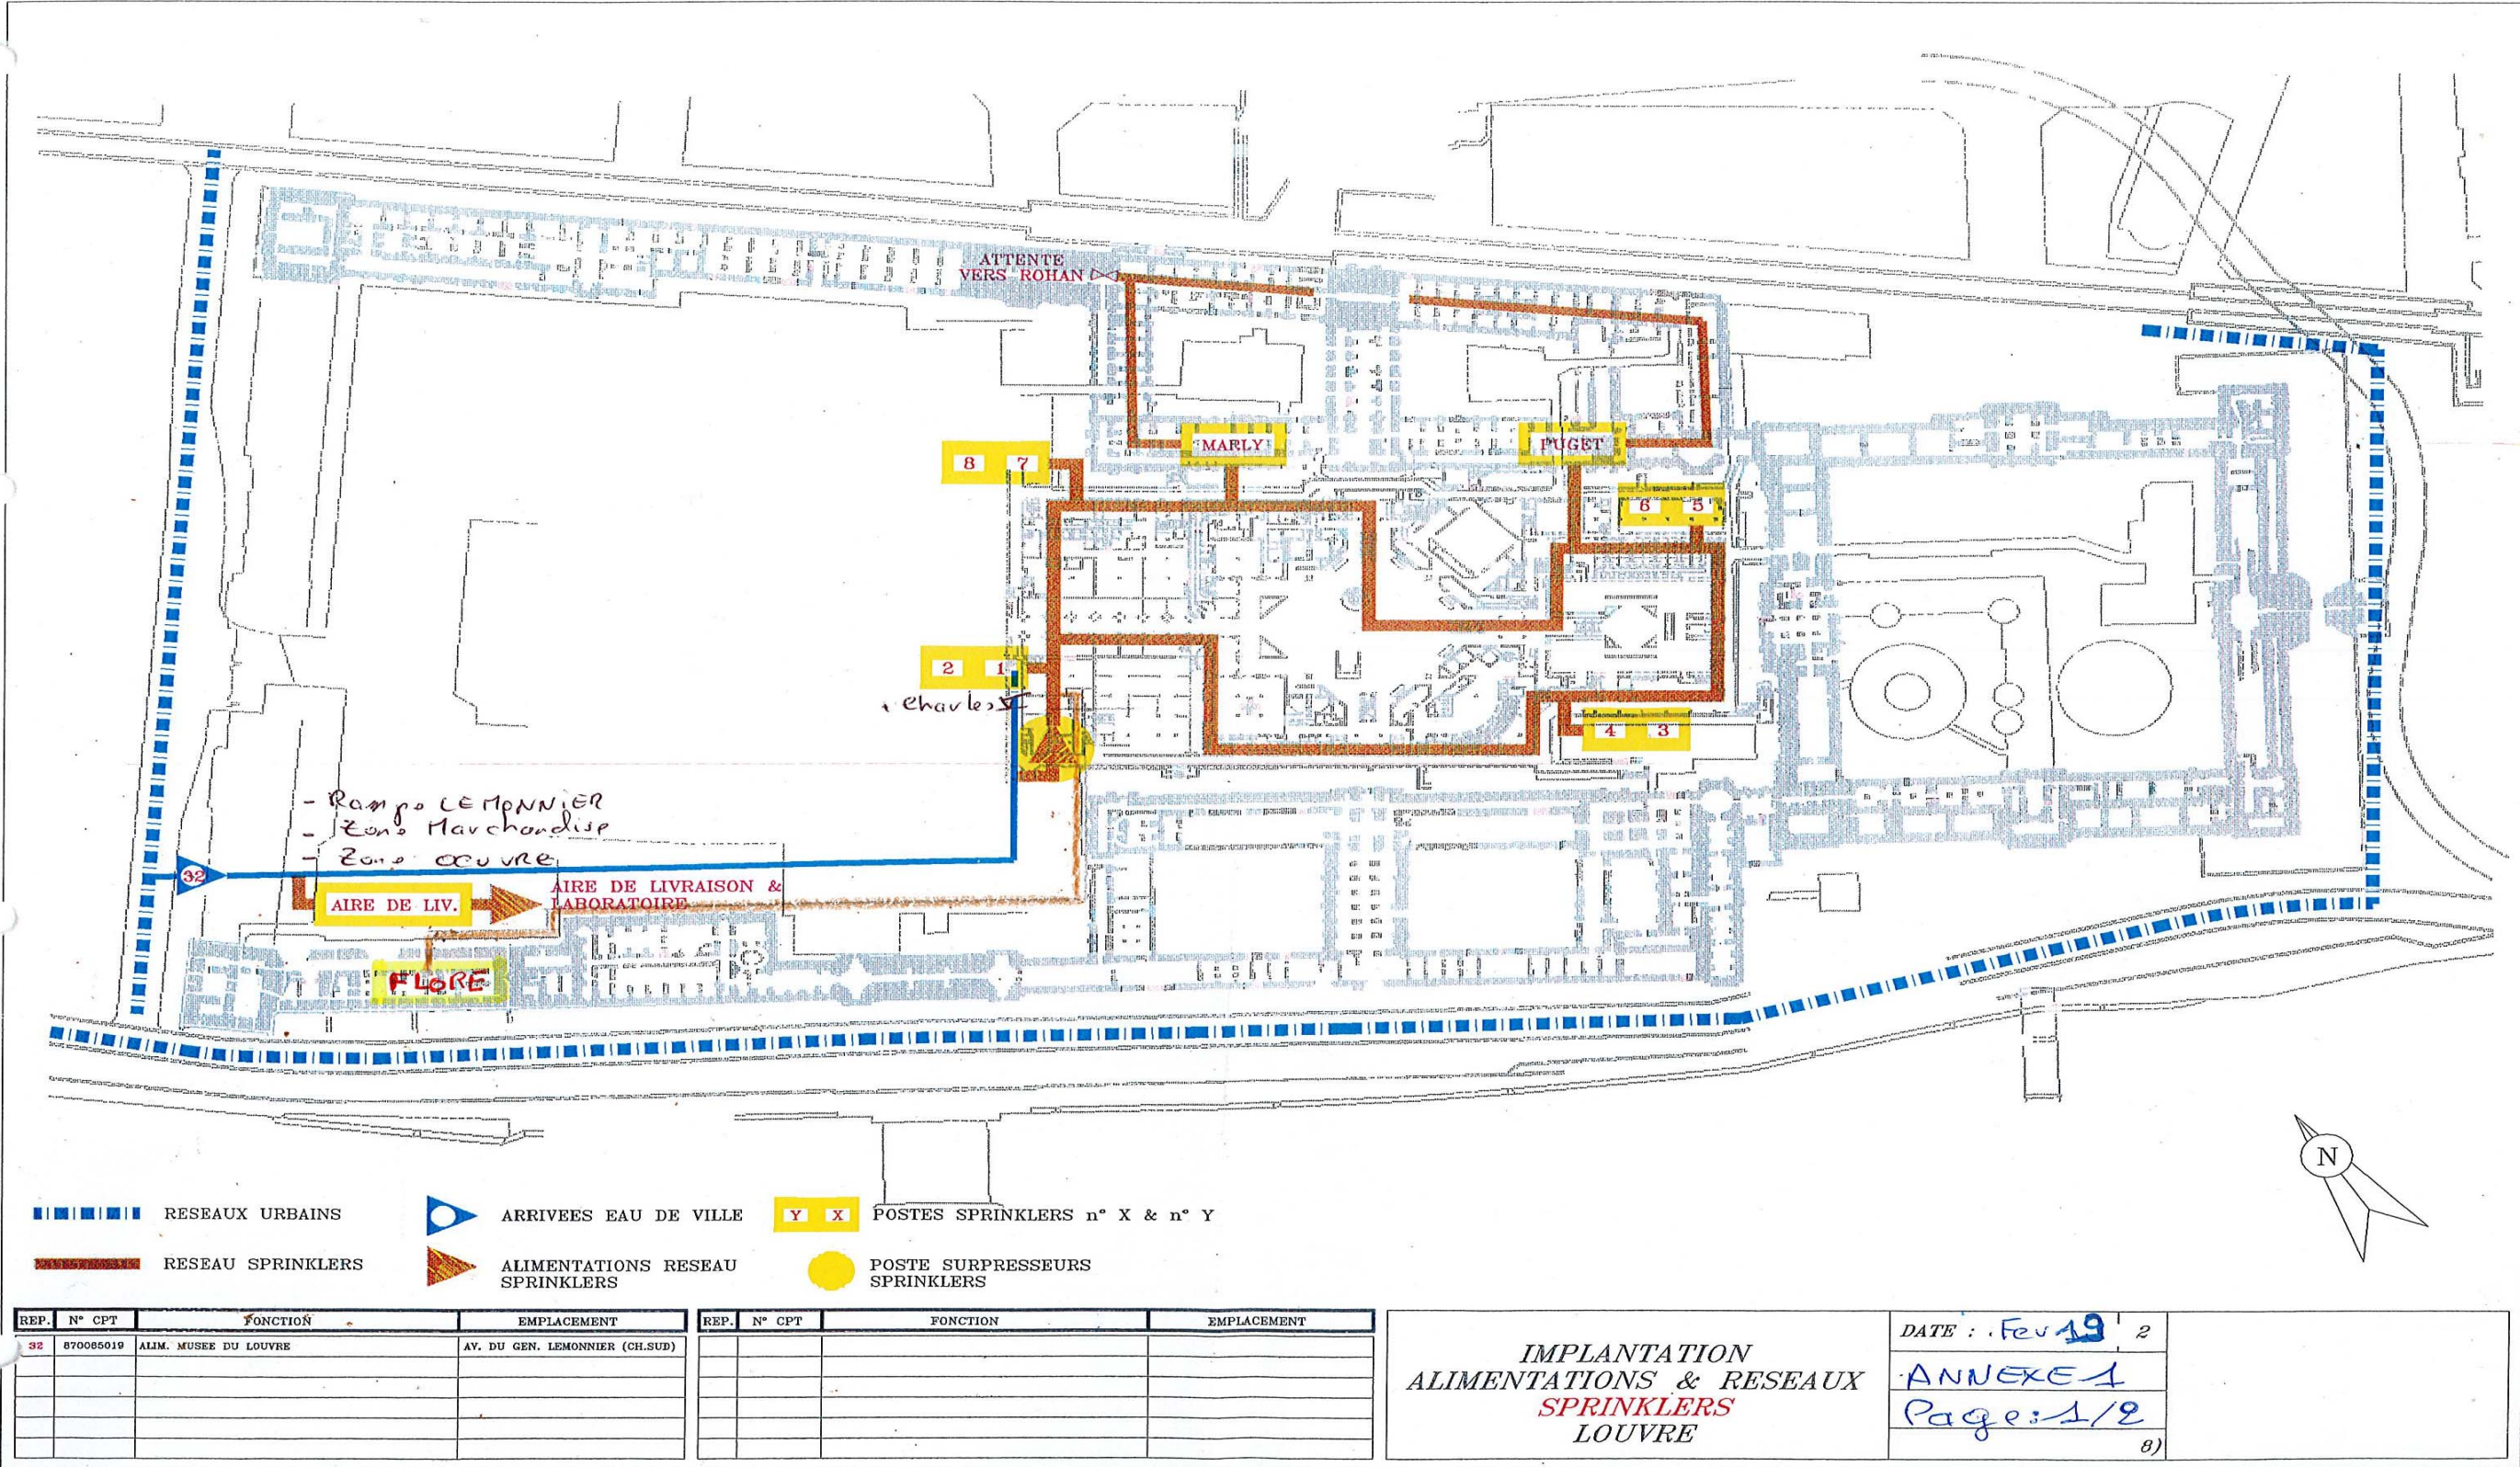


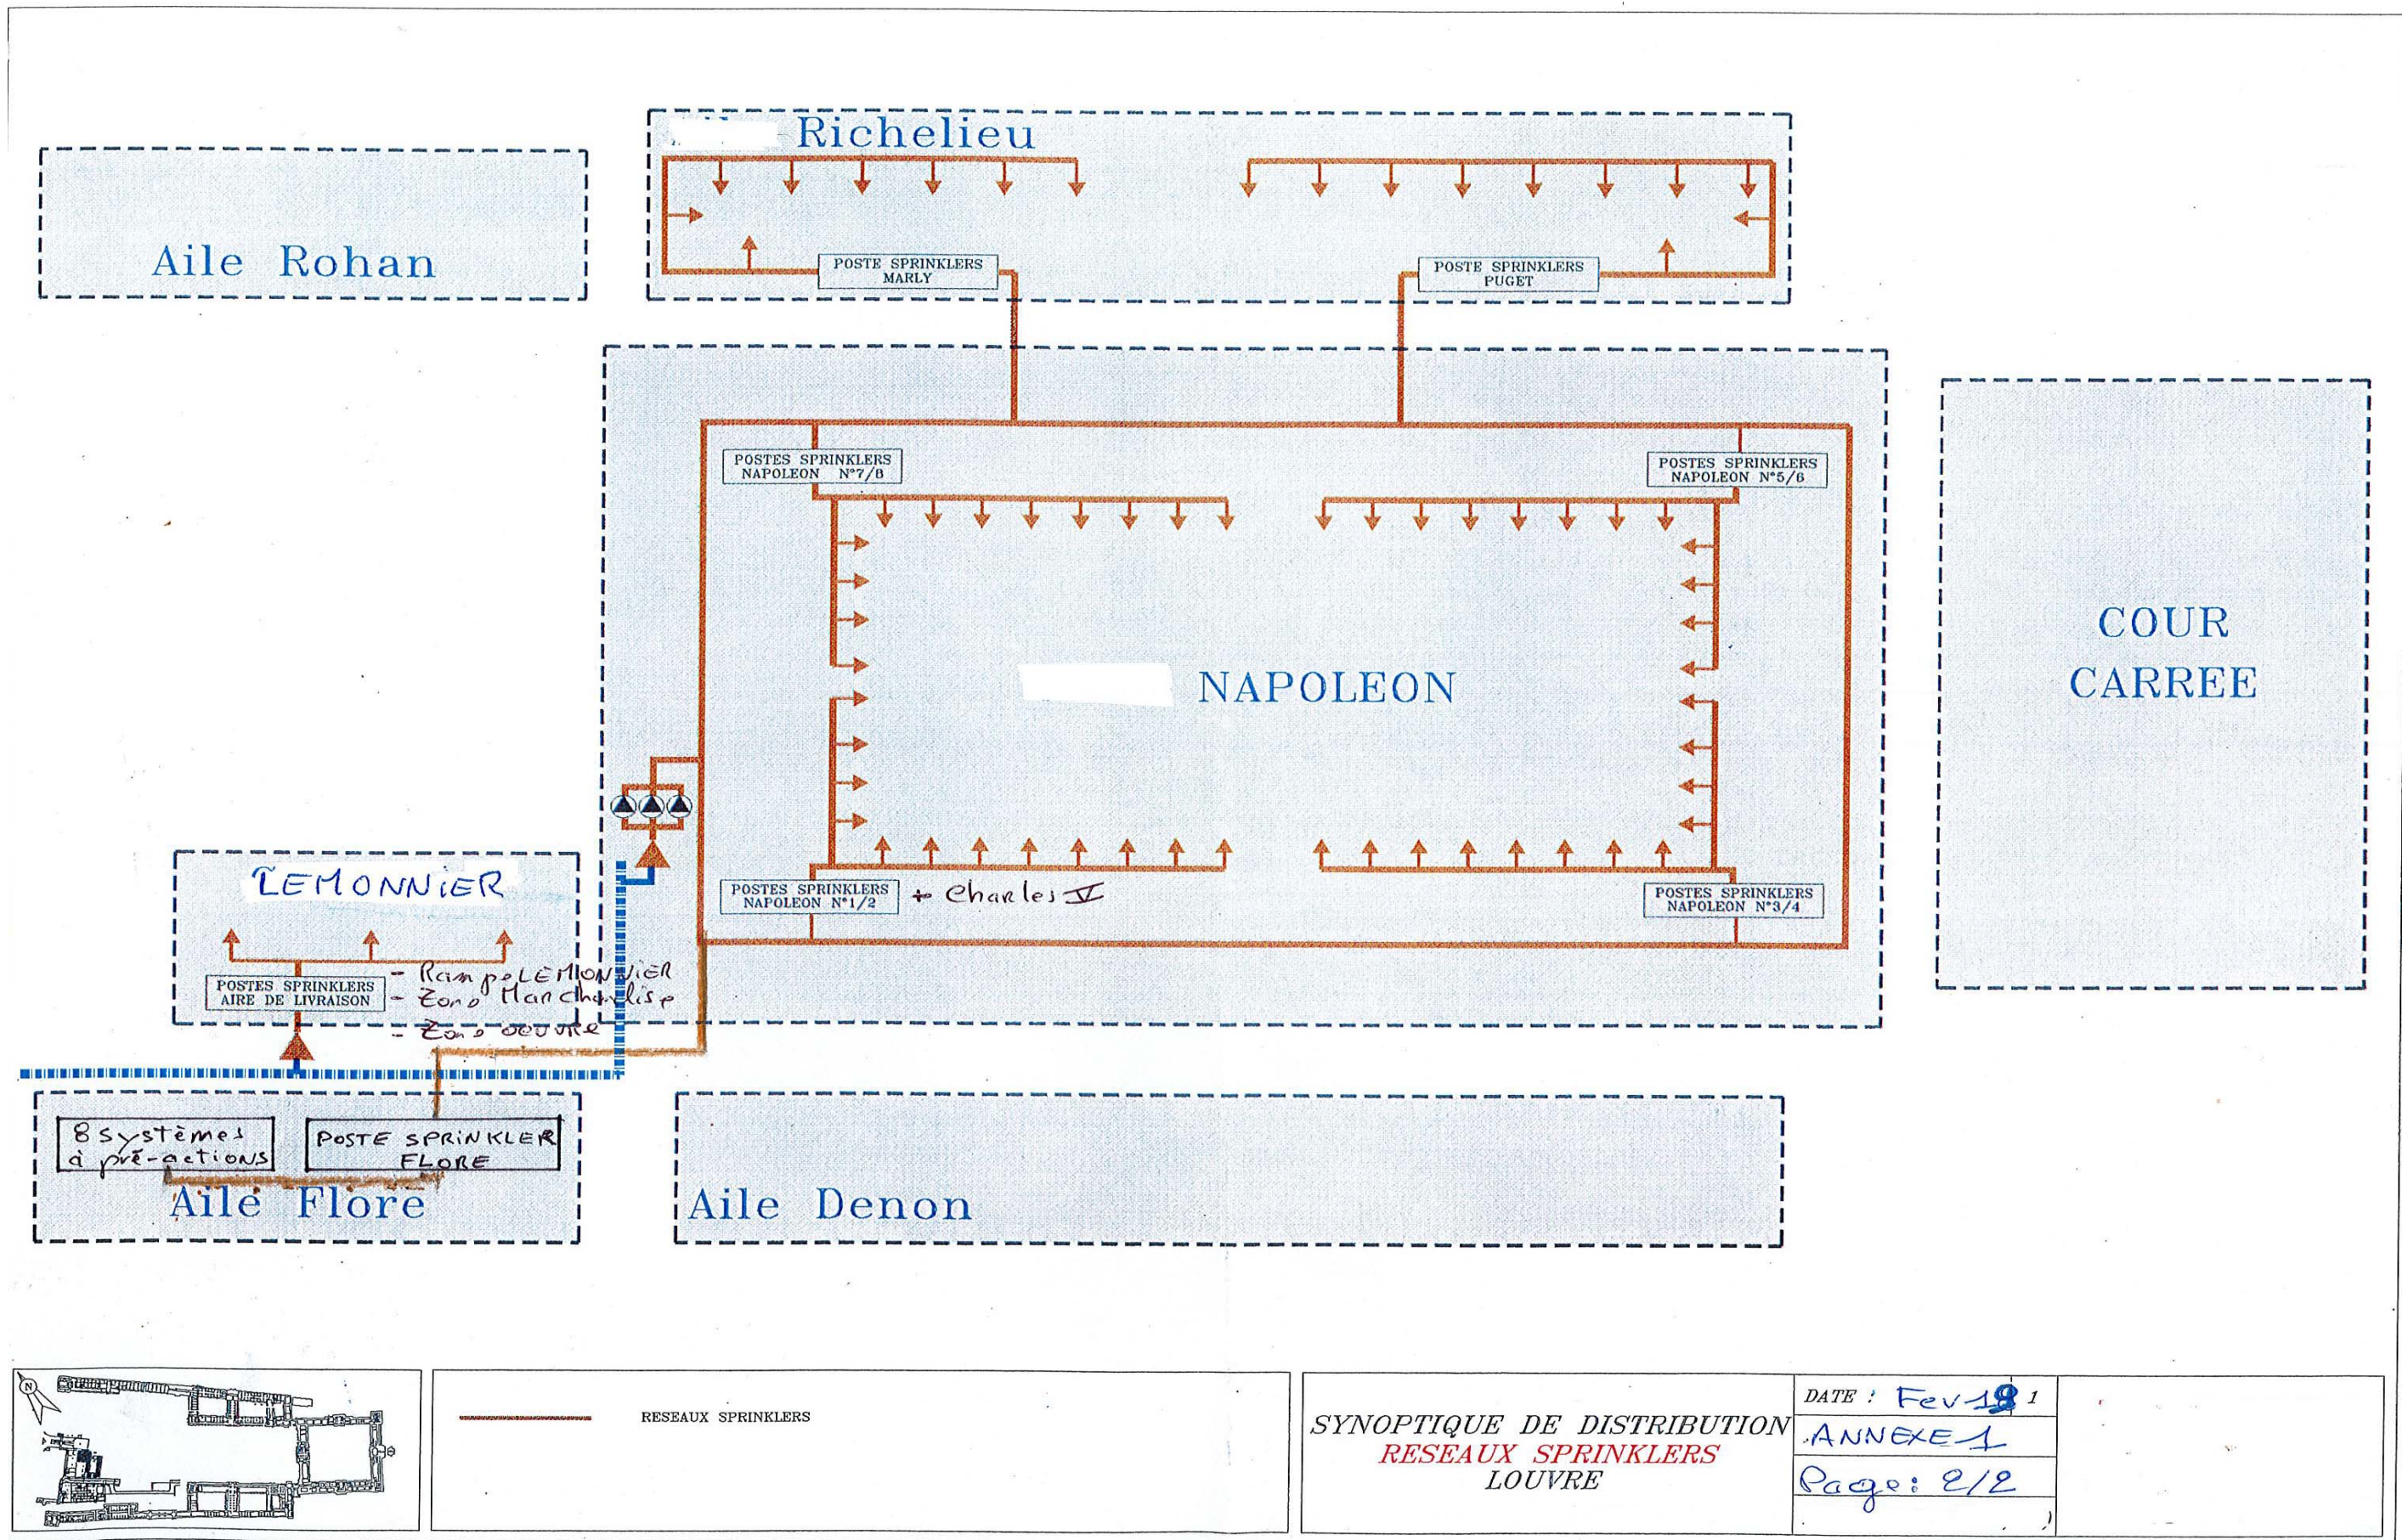


9.2 ANNEXE 2 : IMPLANTATIONS DES TRAVAUX A REALISER

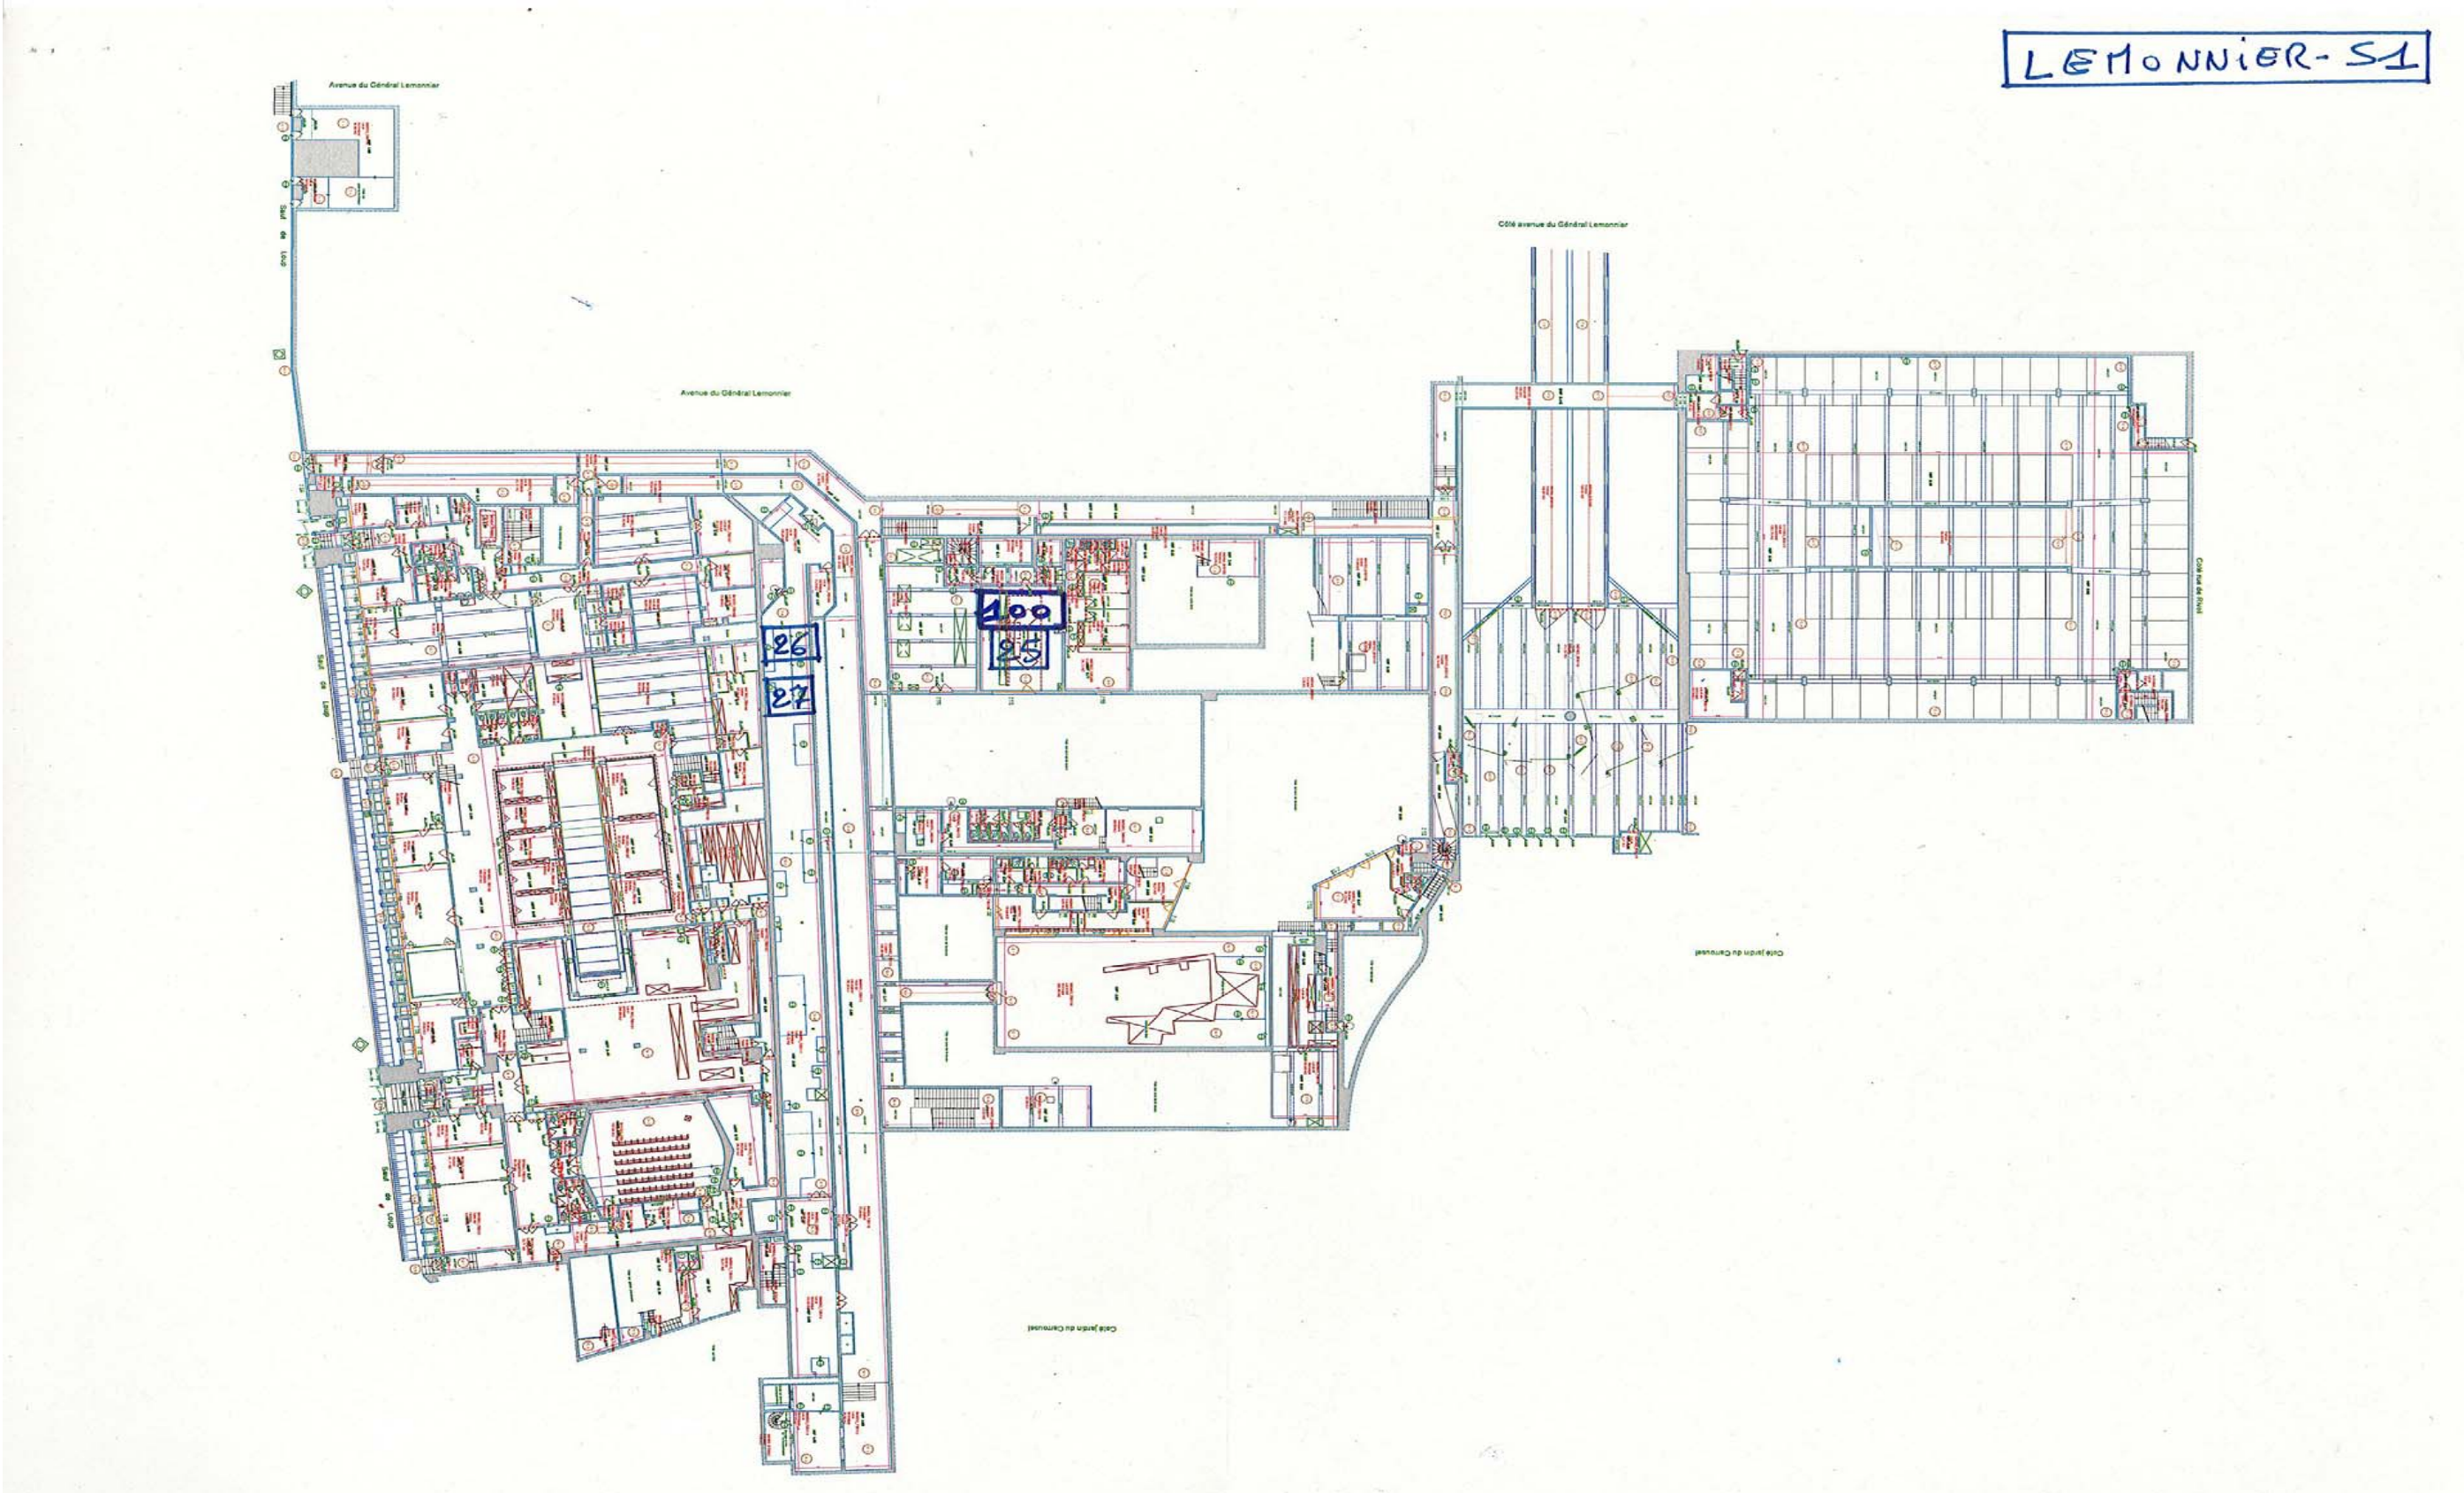



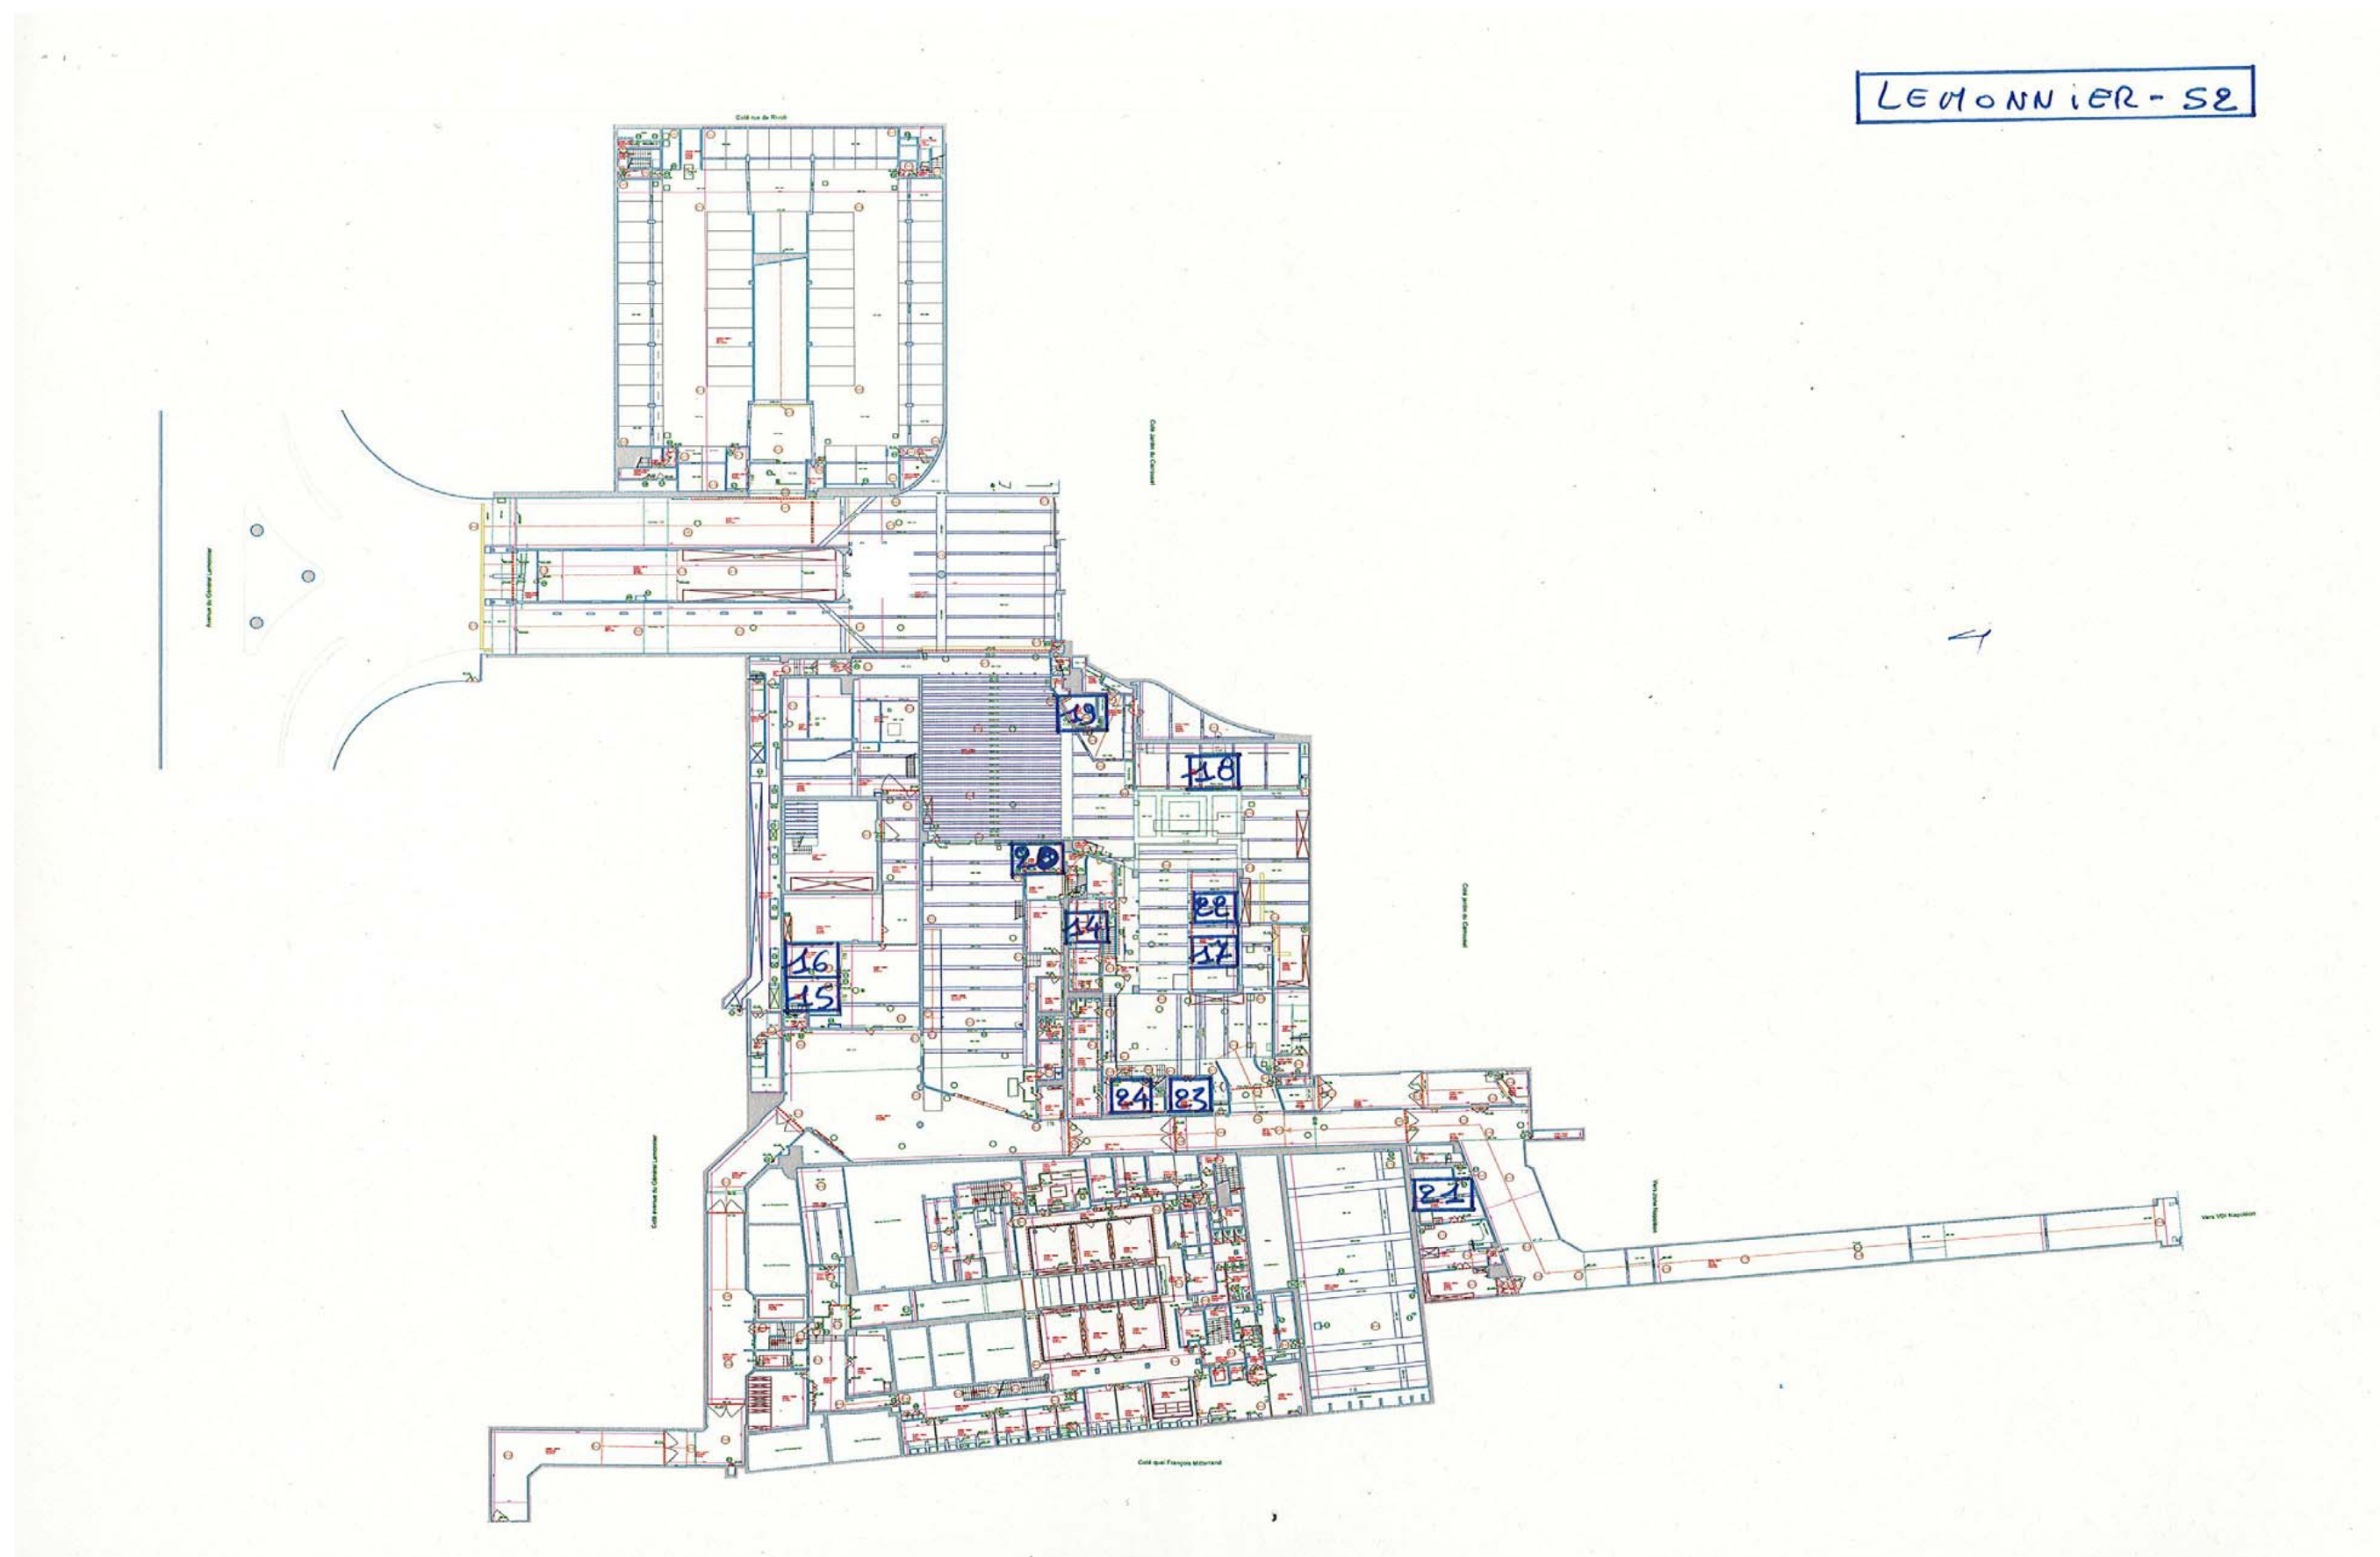

NAPOLÉON - S1

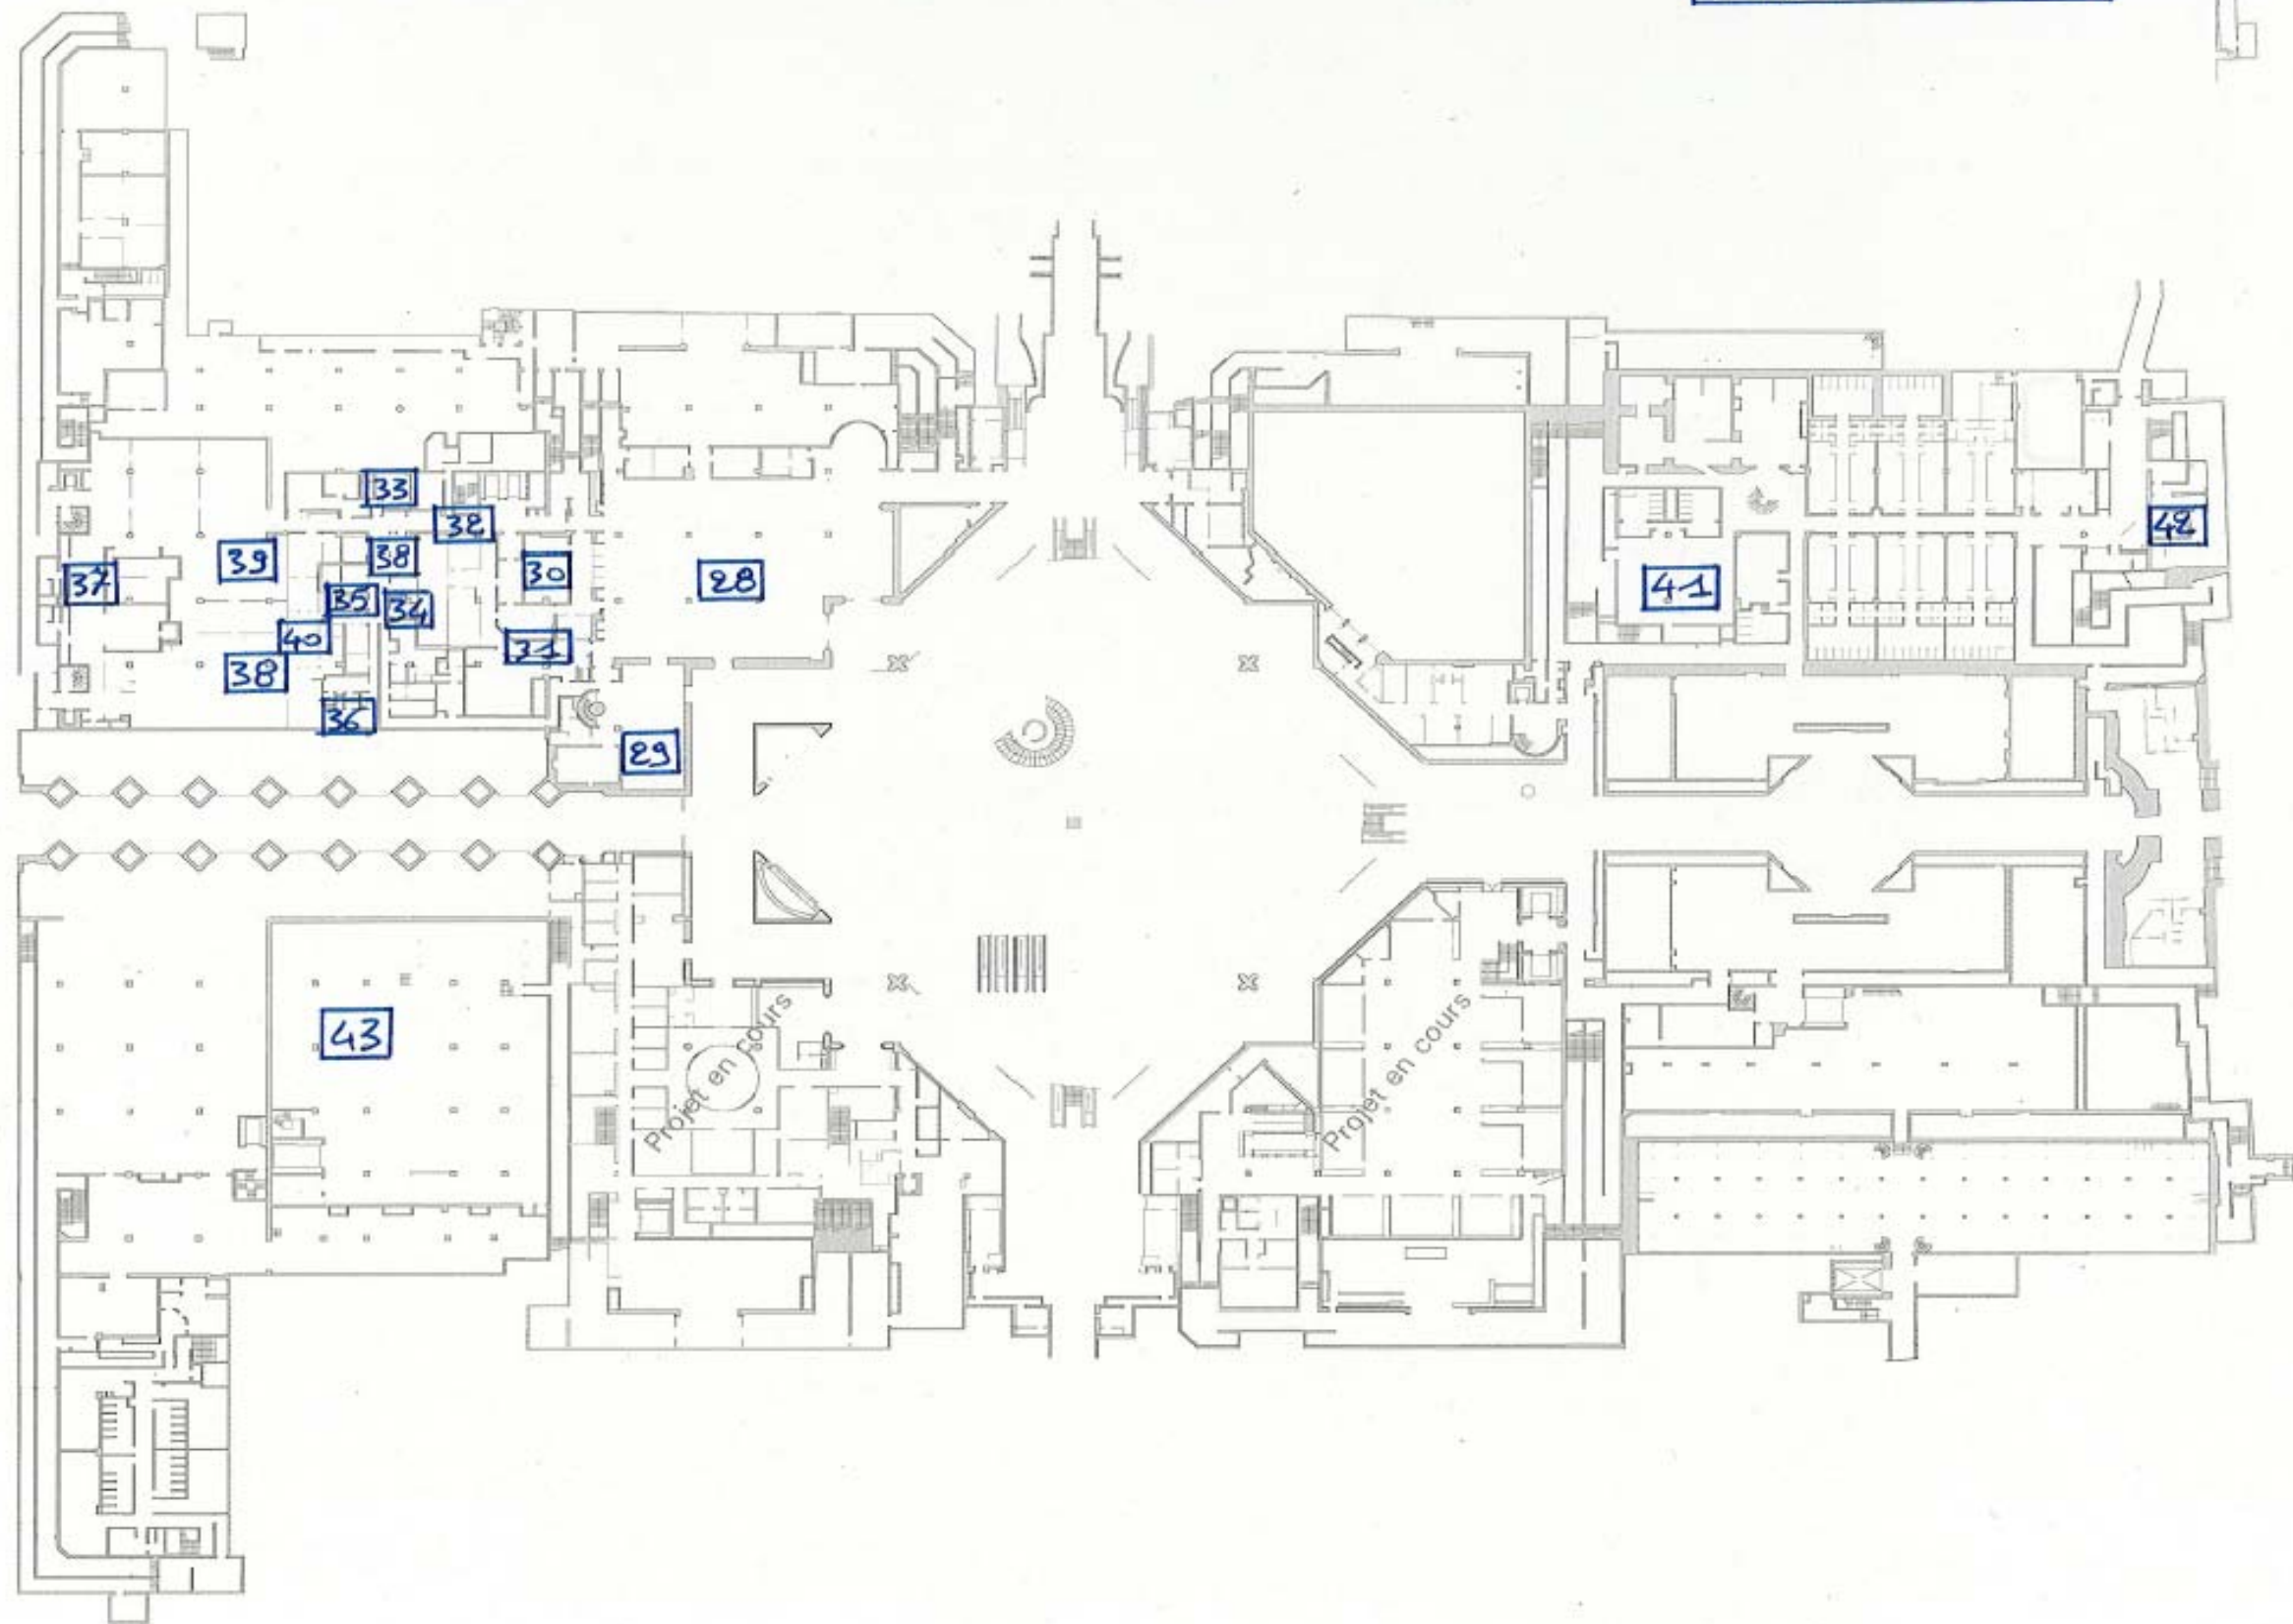



NAPOLÉON - S2

44-45-46

50-51-52

64-65-66-67  
68-69-70-71  
72-73-80

47-48-49

58  
56  
60-53  
59-57  
54-61  
81  
55

62


63

Projet en cours

Projet en cours


Projet en cours

Richelieu RB

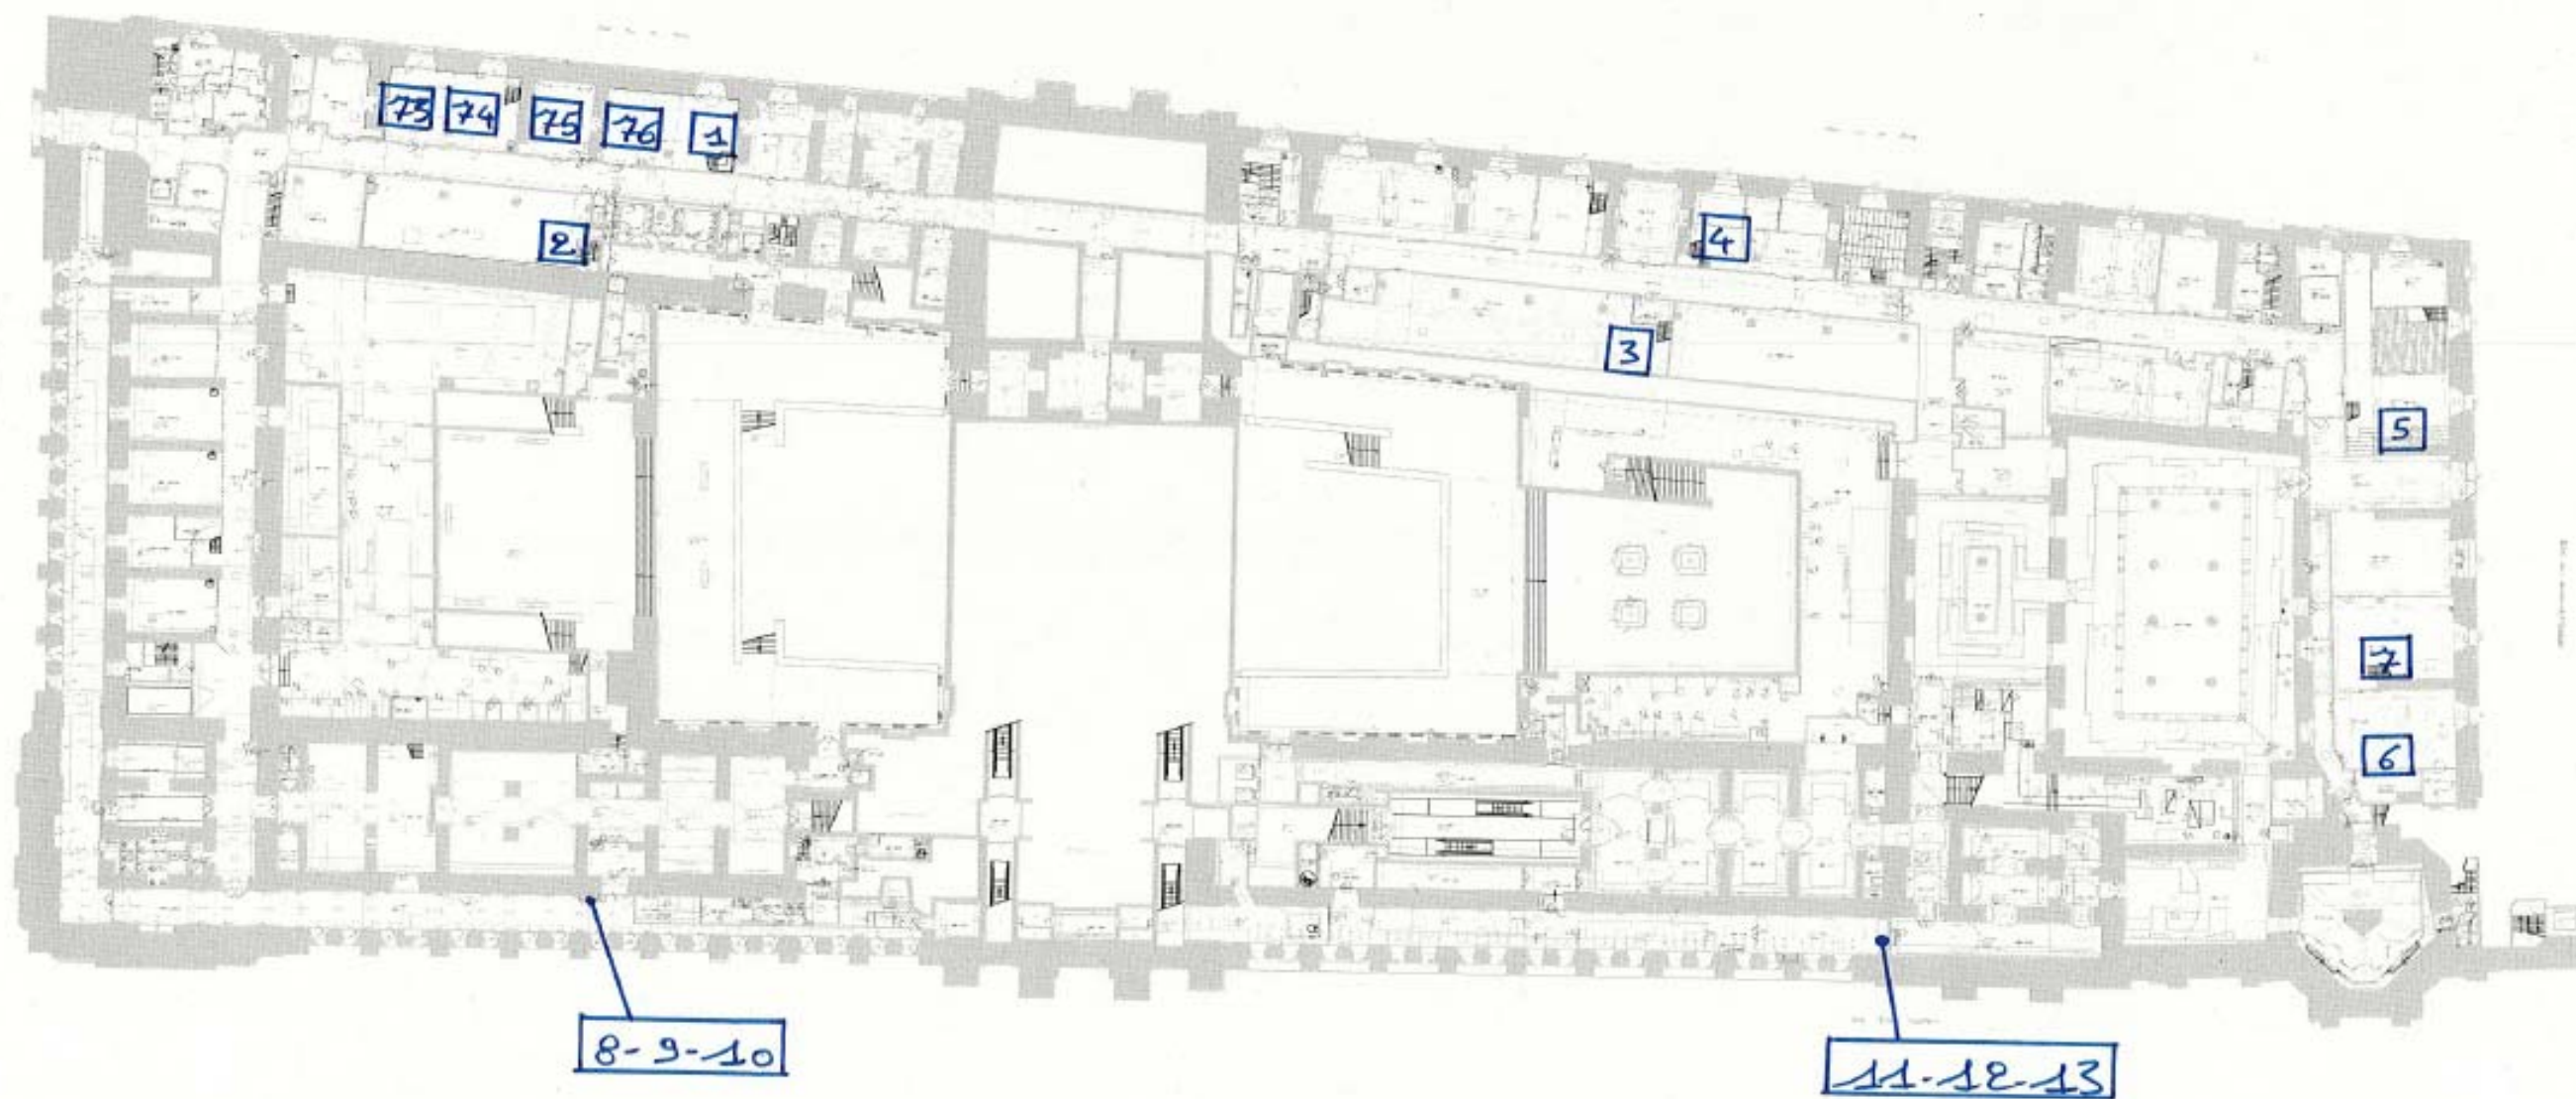



TGBT - Reg: un de FLORE - 83

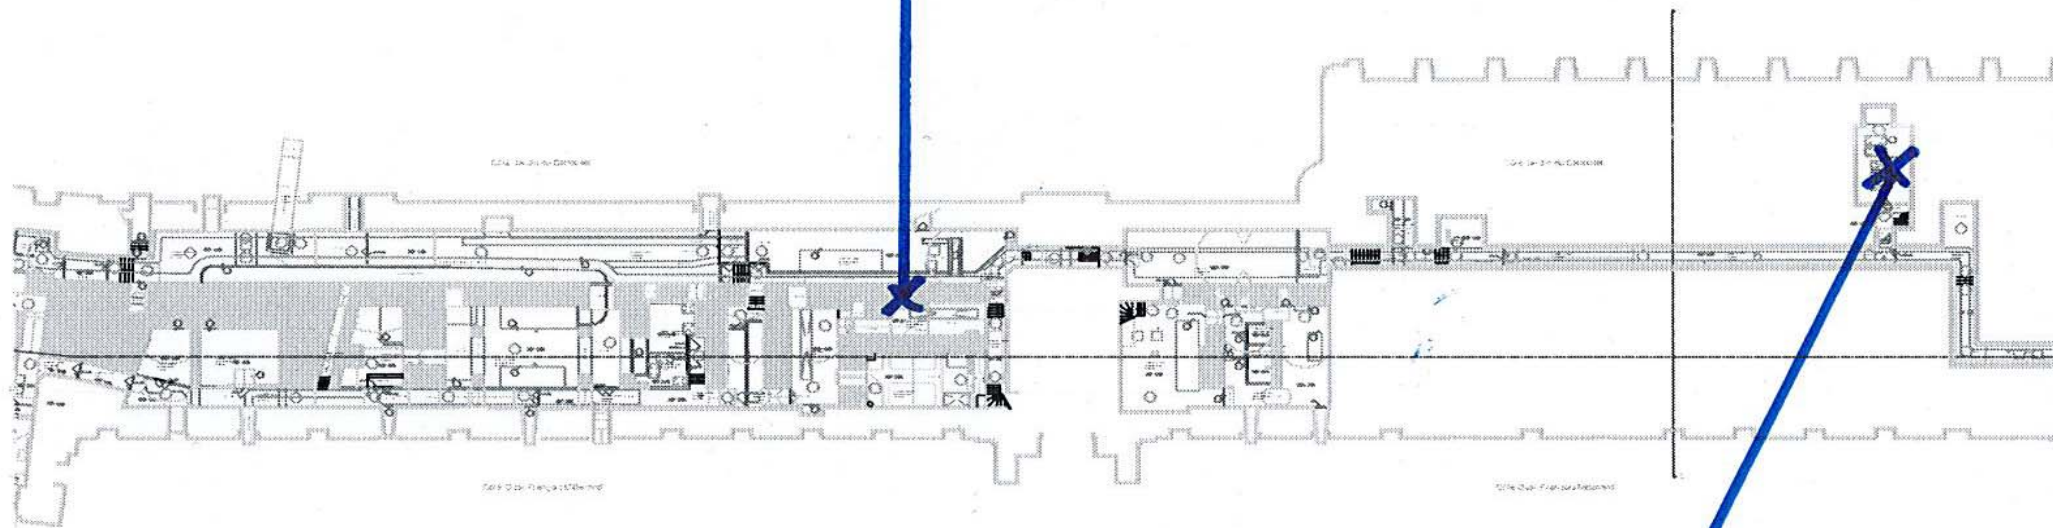


S/T des états - 82

Région FLORE - Niveau S2




Région Flore - ENTRESOL R+1

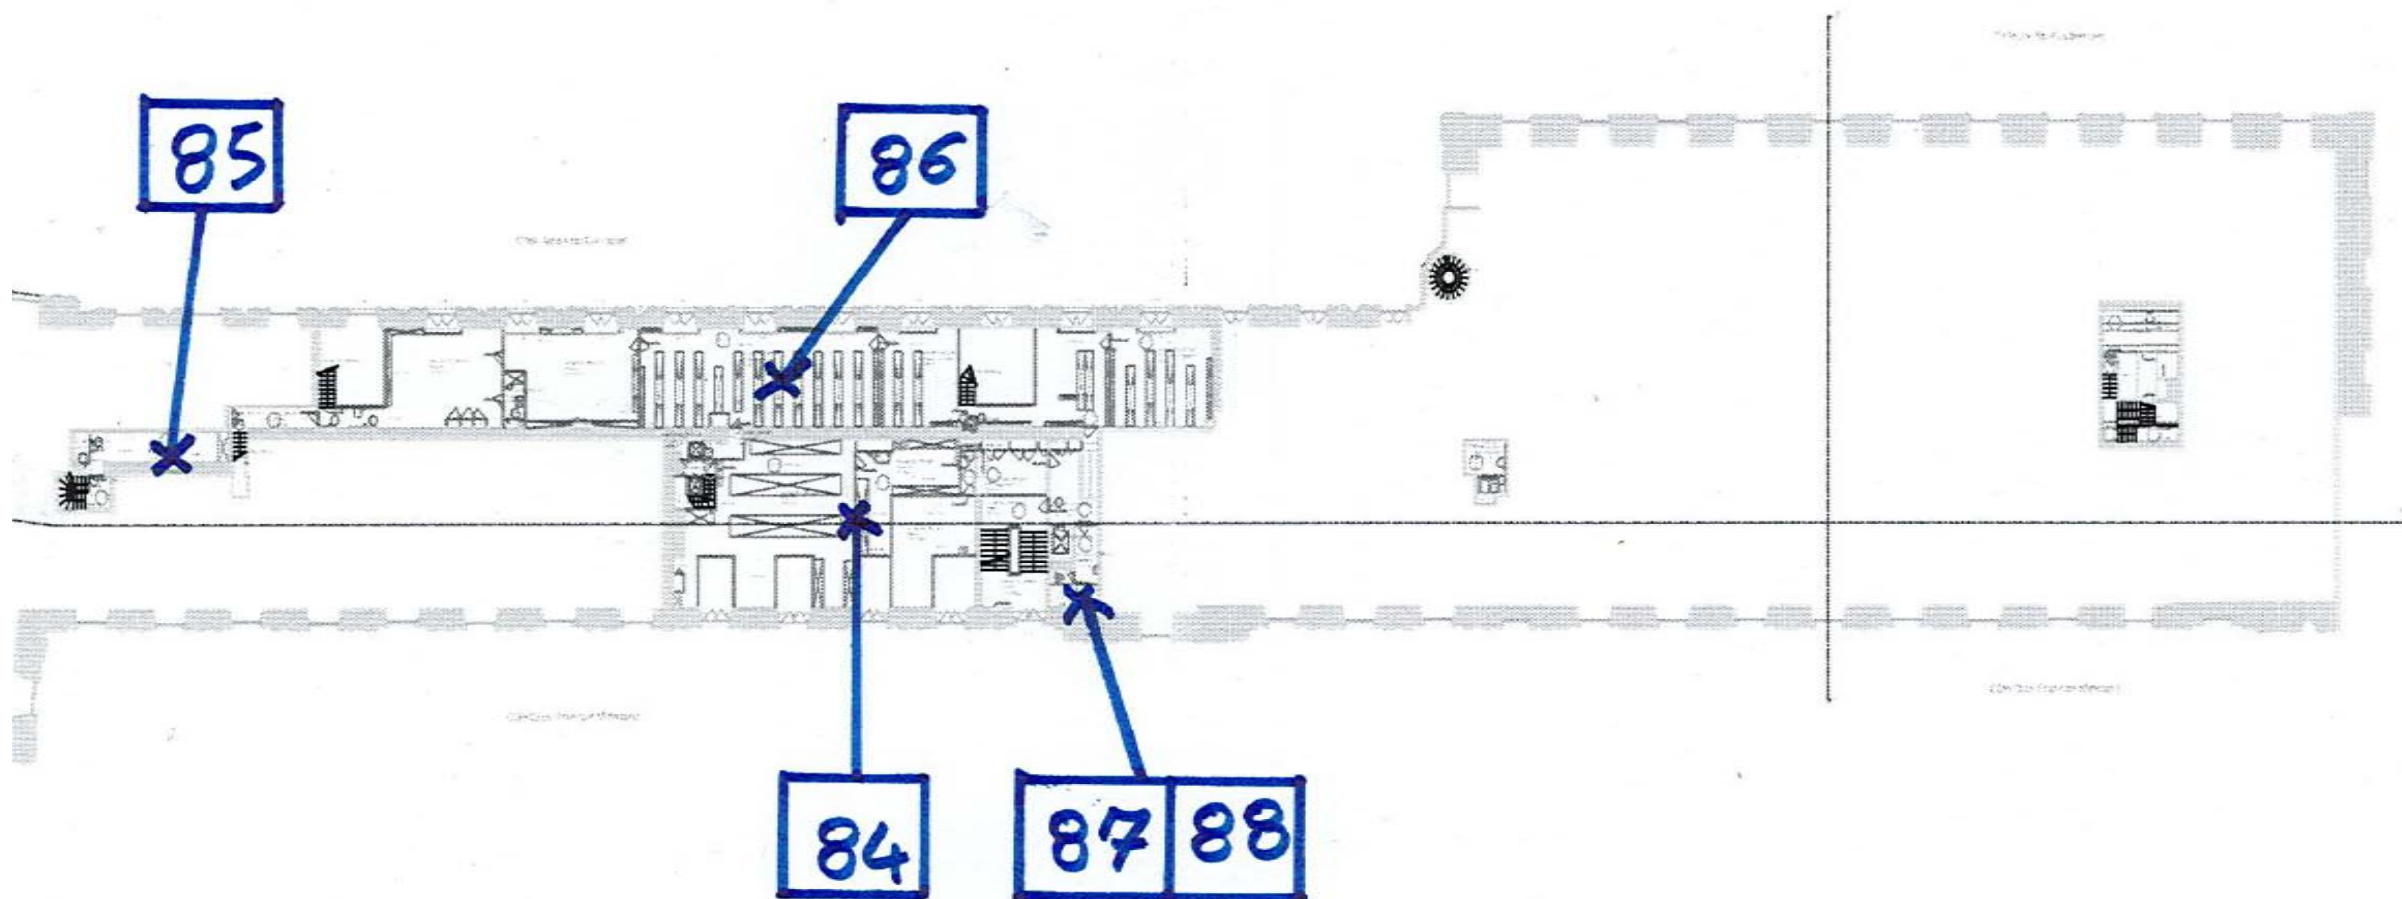



# Region Floor - R+1

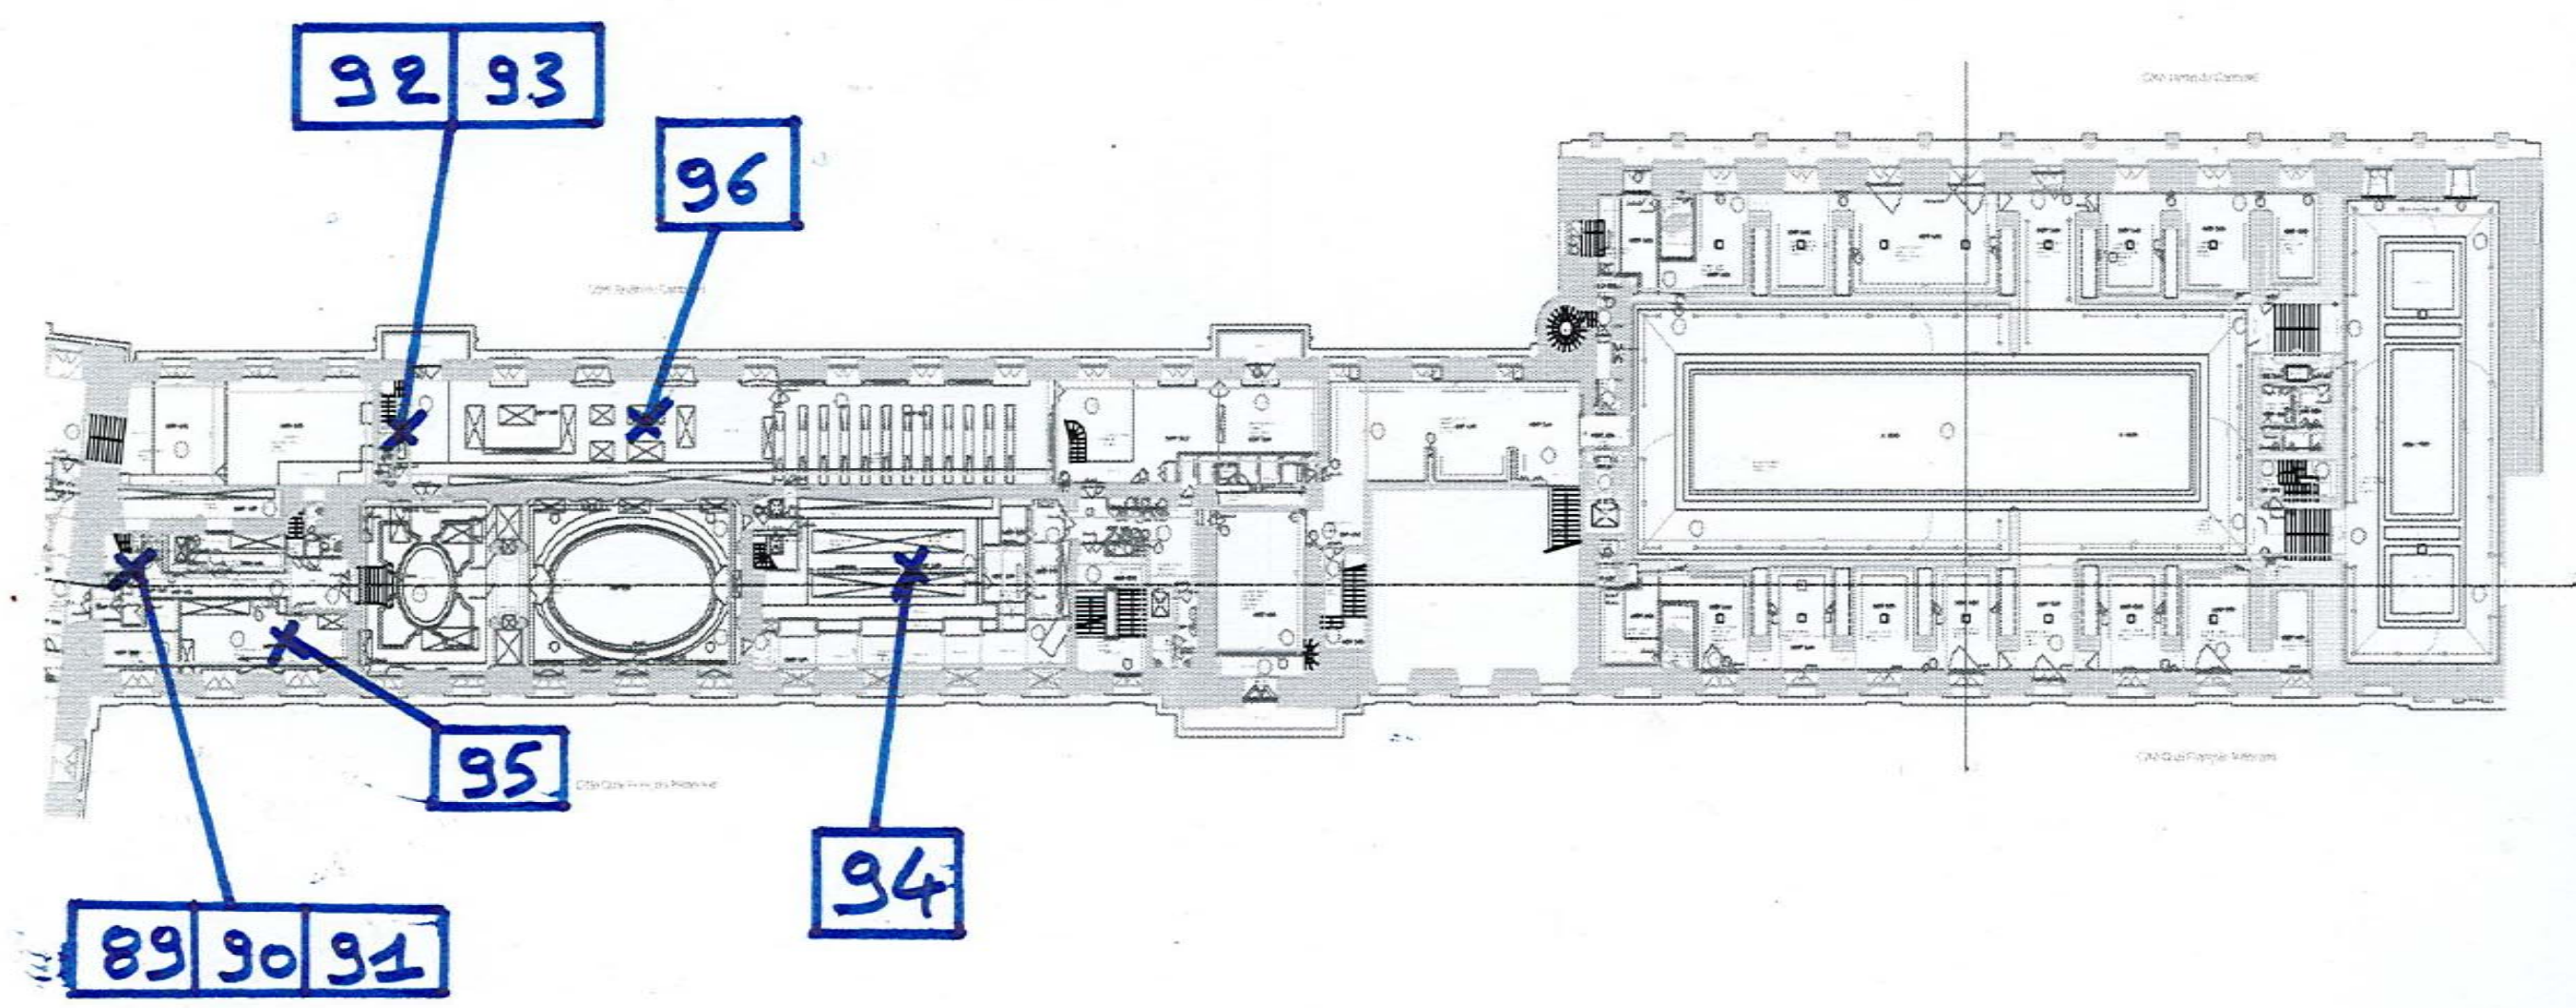



## Region Floor E - R+2

