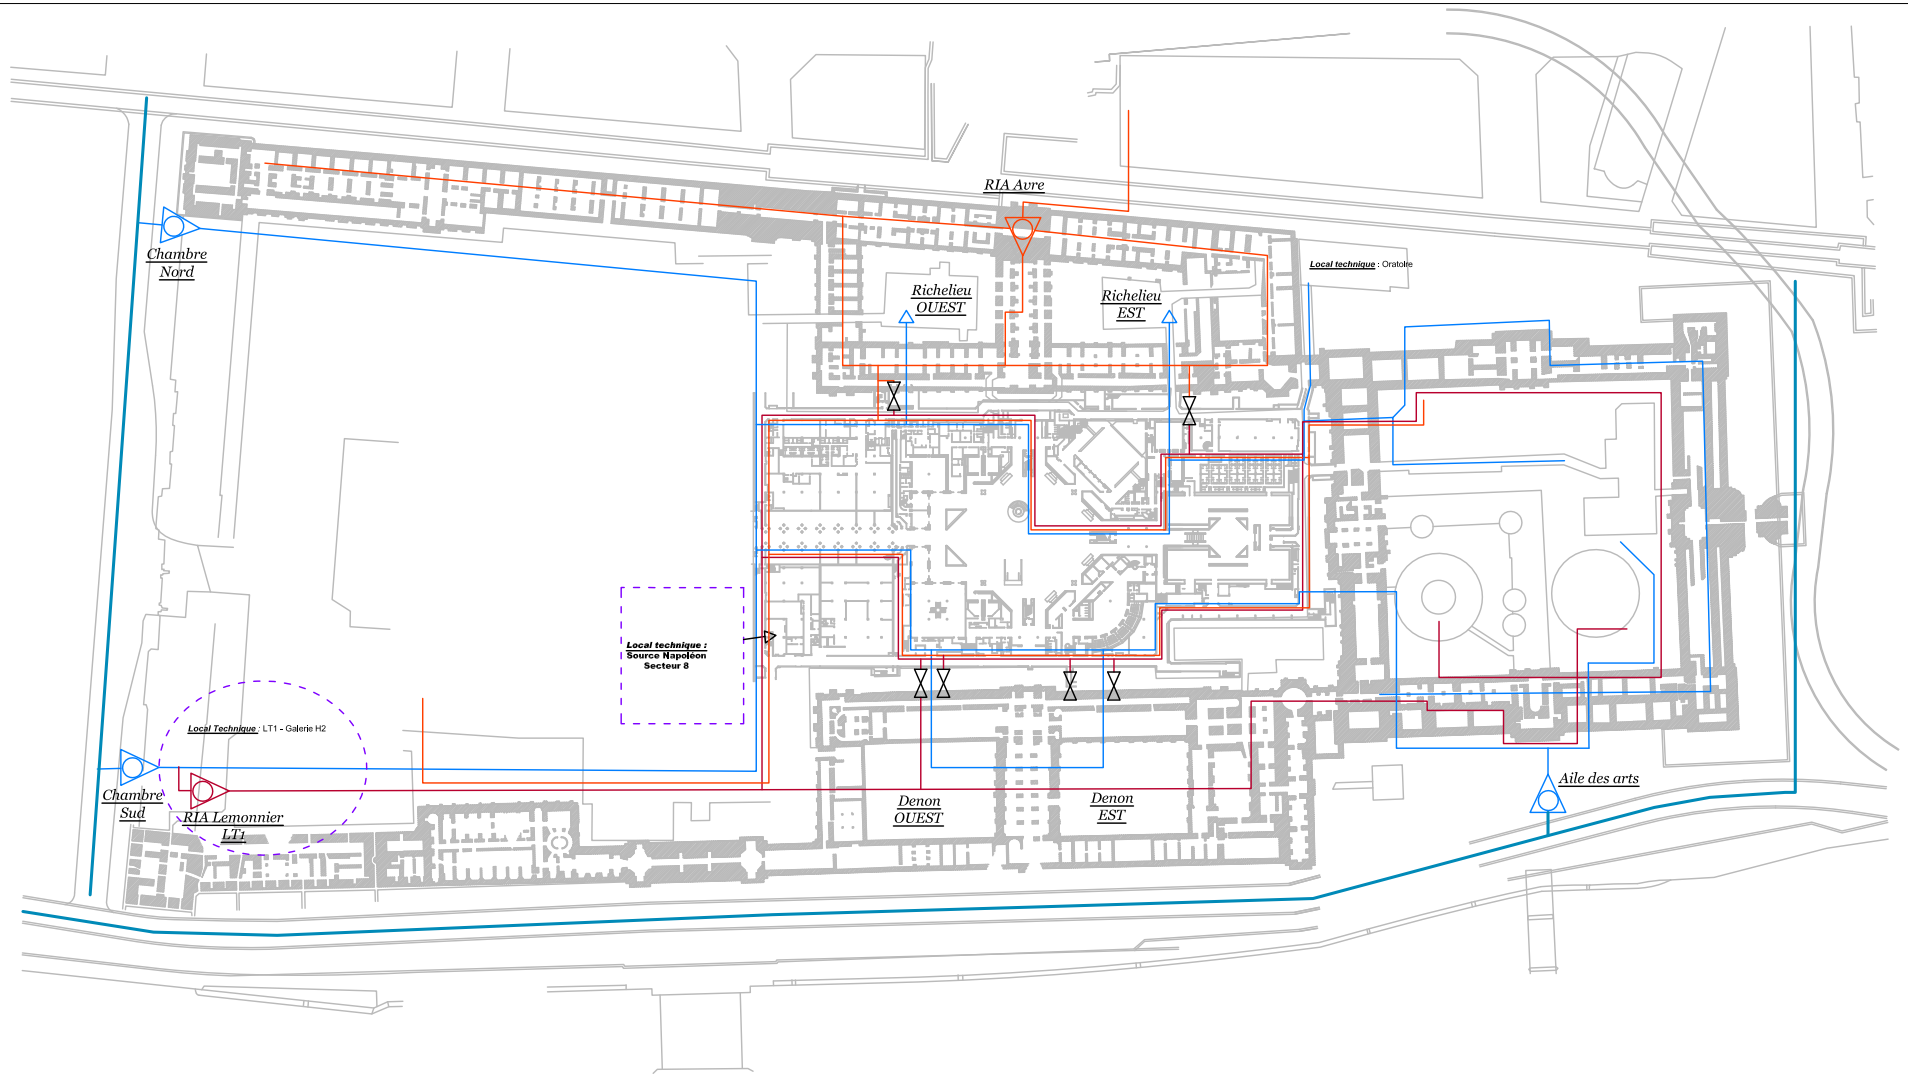

Légende

- ARRIVEES EAU DE VILLE
- ALIMENTATION RESEAU - RIA INFRASTRUCTURE
- ALIMENTATION RESEAU - RIA SUPERSTRUCTURE
- ALIMENTATION RESEAU - COLONNES HUMIDES
- ALIMENTATION RESEAU - SPRINKLER
- ALIMENTATION RESEAU - BOUCHES INCENDIE
- RESEAU EAU FROIDE SANITAIRE
- RESEAU EAU DE VILLE PARIS

Musée du Louvre

Objet :

ALIMENTATIONS RESEAUX PAR EAU

Date émission : **Juillet 2018**

FICHIER: LVI_GENO
Folio : -----

C:\Users\plomb-rta\Pictures\ENGIE_Axima.jpg

Maître d'ouvrage	Spéclallté / Lot	Phase	Type	Emetteur	Zone	NIveau	Indice
EPML	Plomberie	DEX	PLN	AXIMA	TZ	XX	A