


**R** 5 Radars

**S** 1 Sirene


**DM** 1 Déclencheur Manuel Vert de déverrouillage

**BP** 1 Bouton Poussoir

**LB** 1 Lecteur de Badge


	DR de TOULOUSE	
Niveau : 1er Etage		
Echelle : 1/100	Date : 18/01/2024	
présentation du cloisonnement		
Maître d'ouvrage :	Maître d'oeuvre :	



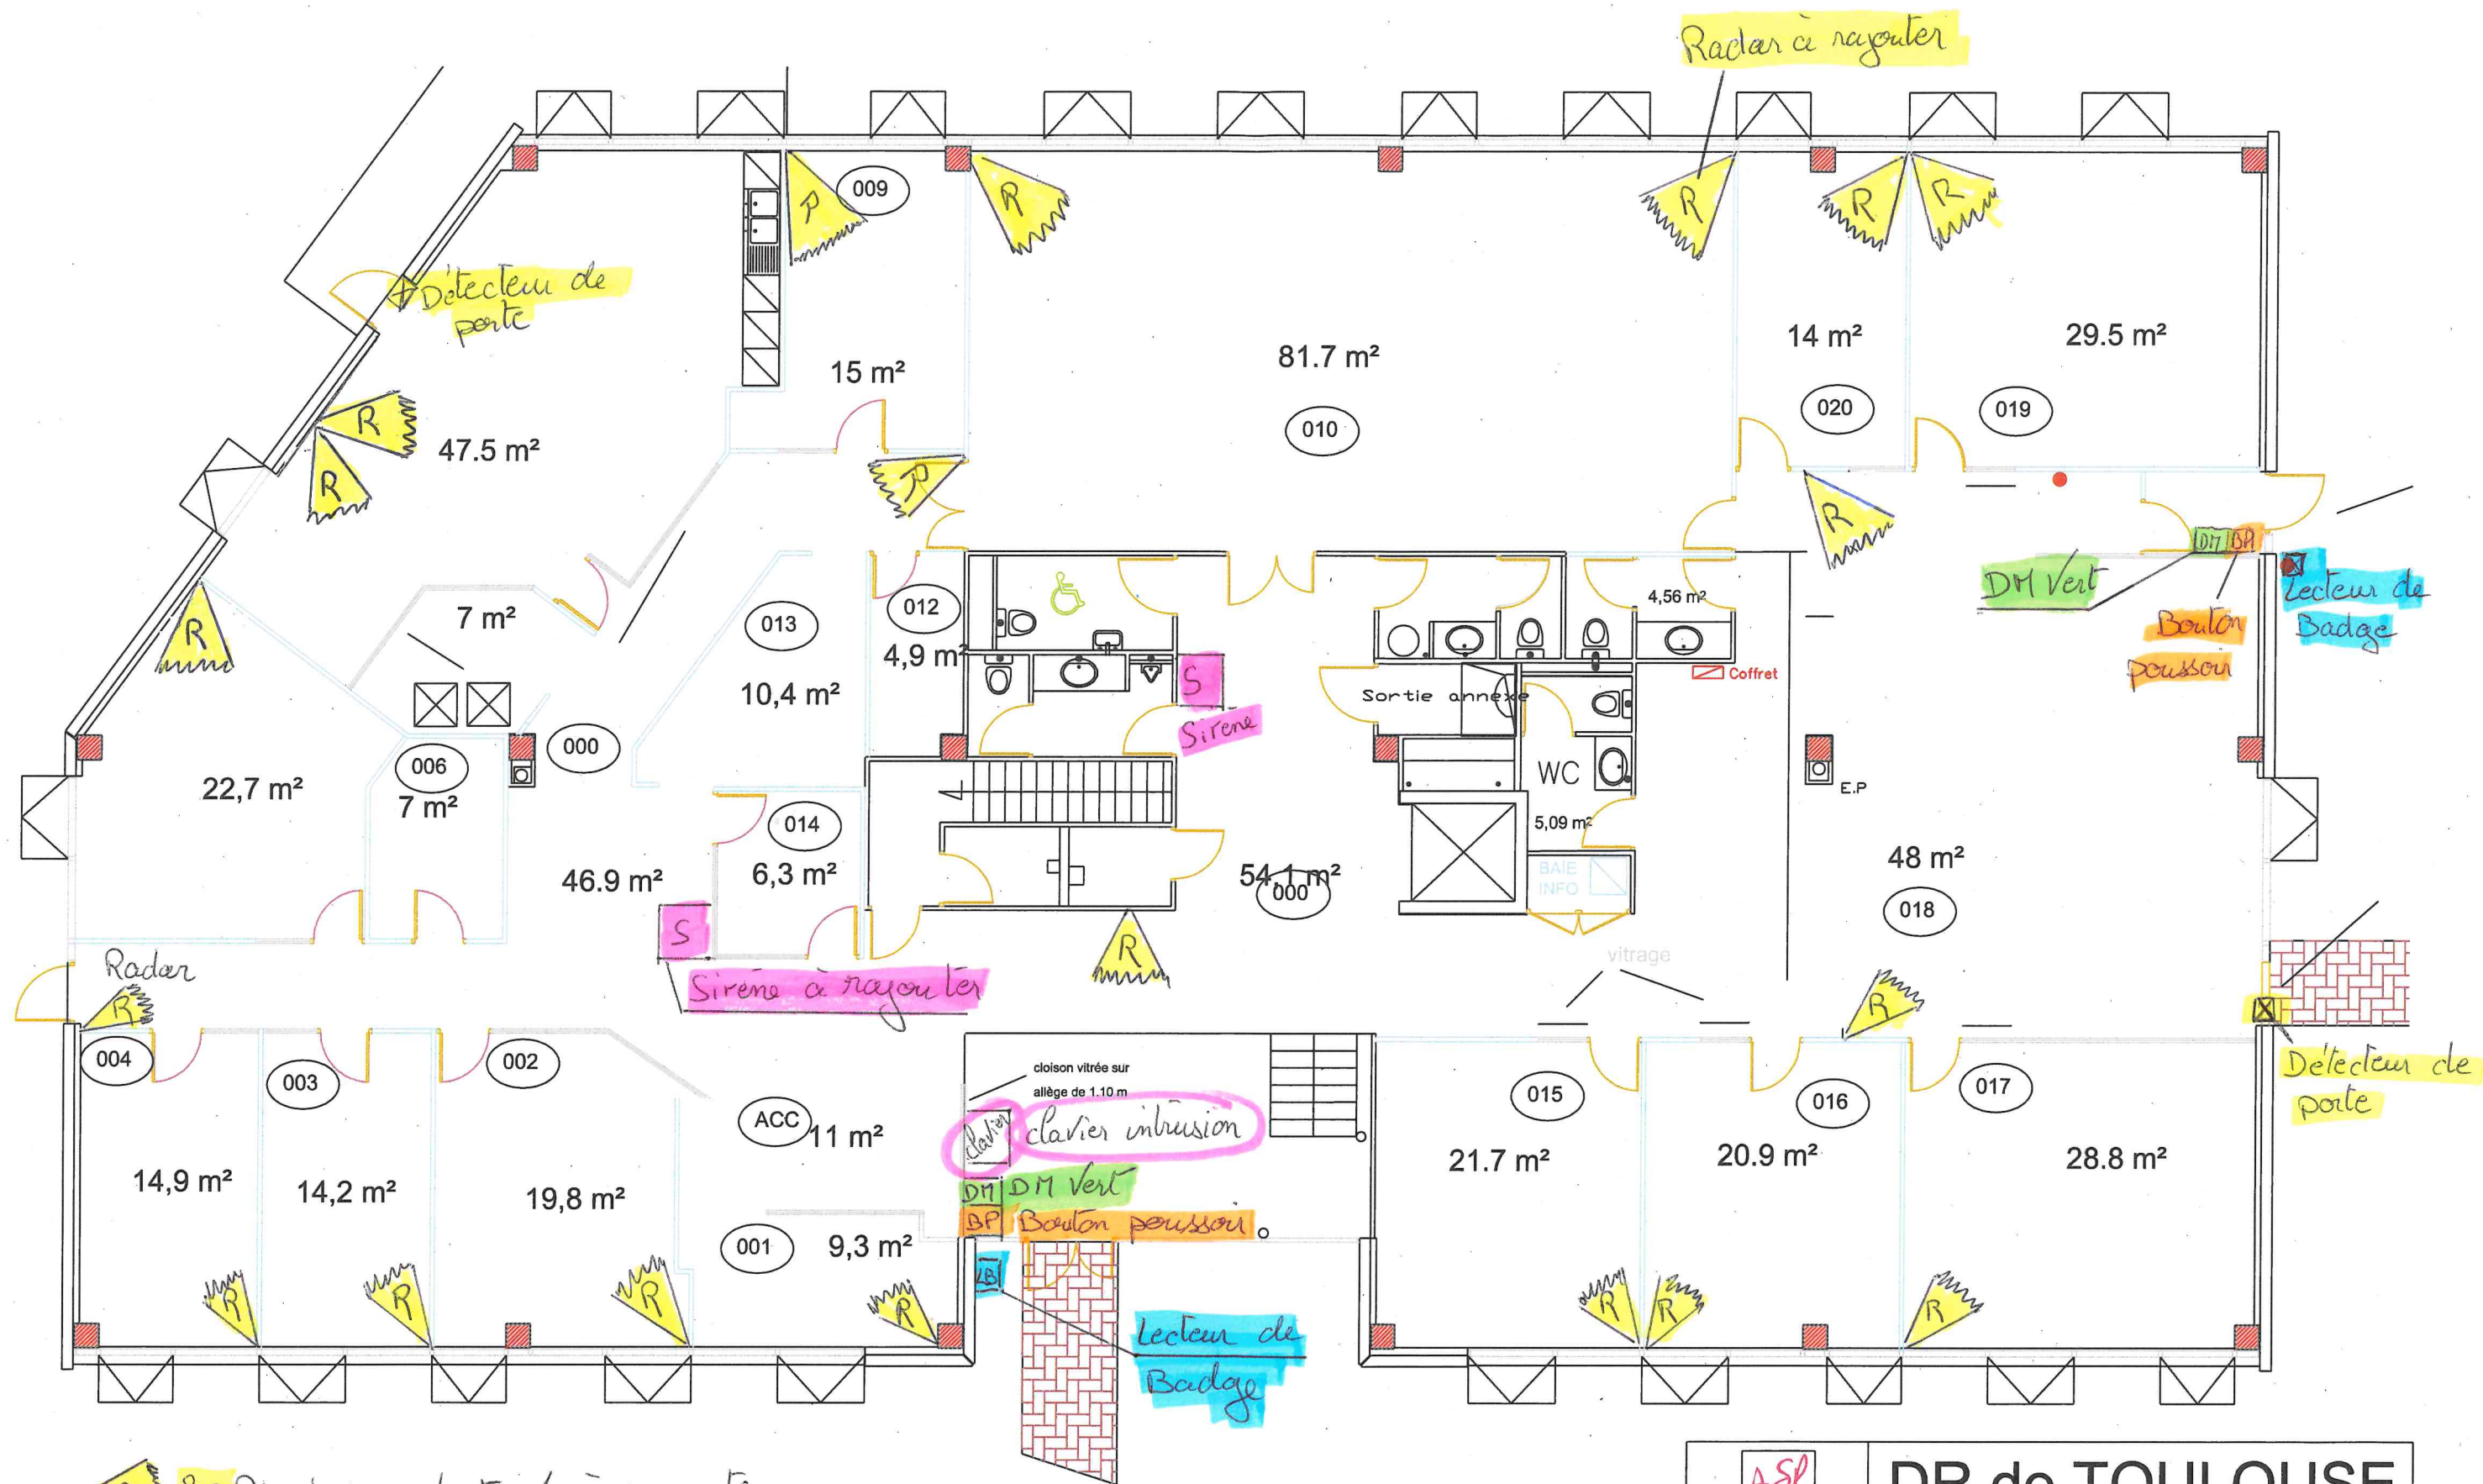


 20 Radars dont 1 à rajouter


 2 Sirenes dont 1 à rajouter


 2 Déclencheurs Manuel Vert de déverrouillage.

 2 Boutons Poussoir

 2 Lecteurs de Badge

 1 Clavier Intrusion.

 2 DéTECTEURS de porte

	DR de TOULOUSE	
Niveau : Rez De Chaussée		
Echelle : 1/100	Date : 18/01/2024	
présentation du cloisonnement		
Maître d'ouvrage :	Maître d'oeuvre :	



1 Sirene


1 Lecteur de Badge

25 postes de travail positionnés

Vestiaire ELIOR  
homme--- femme

2 Radars

2 Contacts de porte

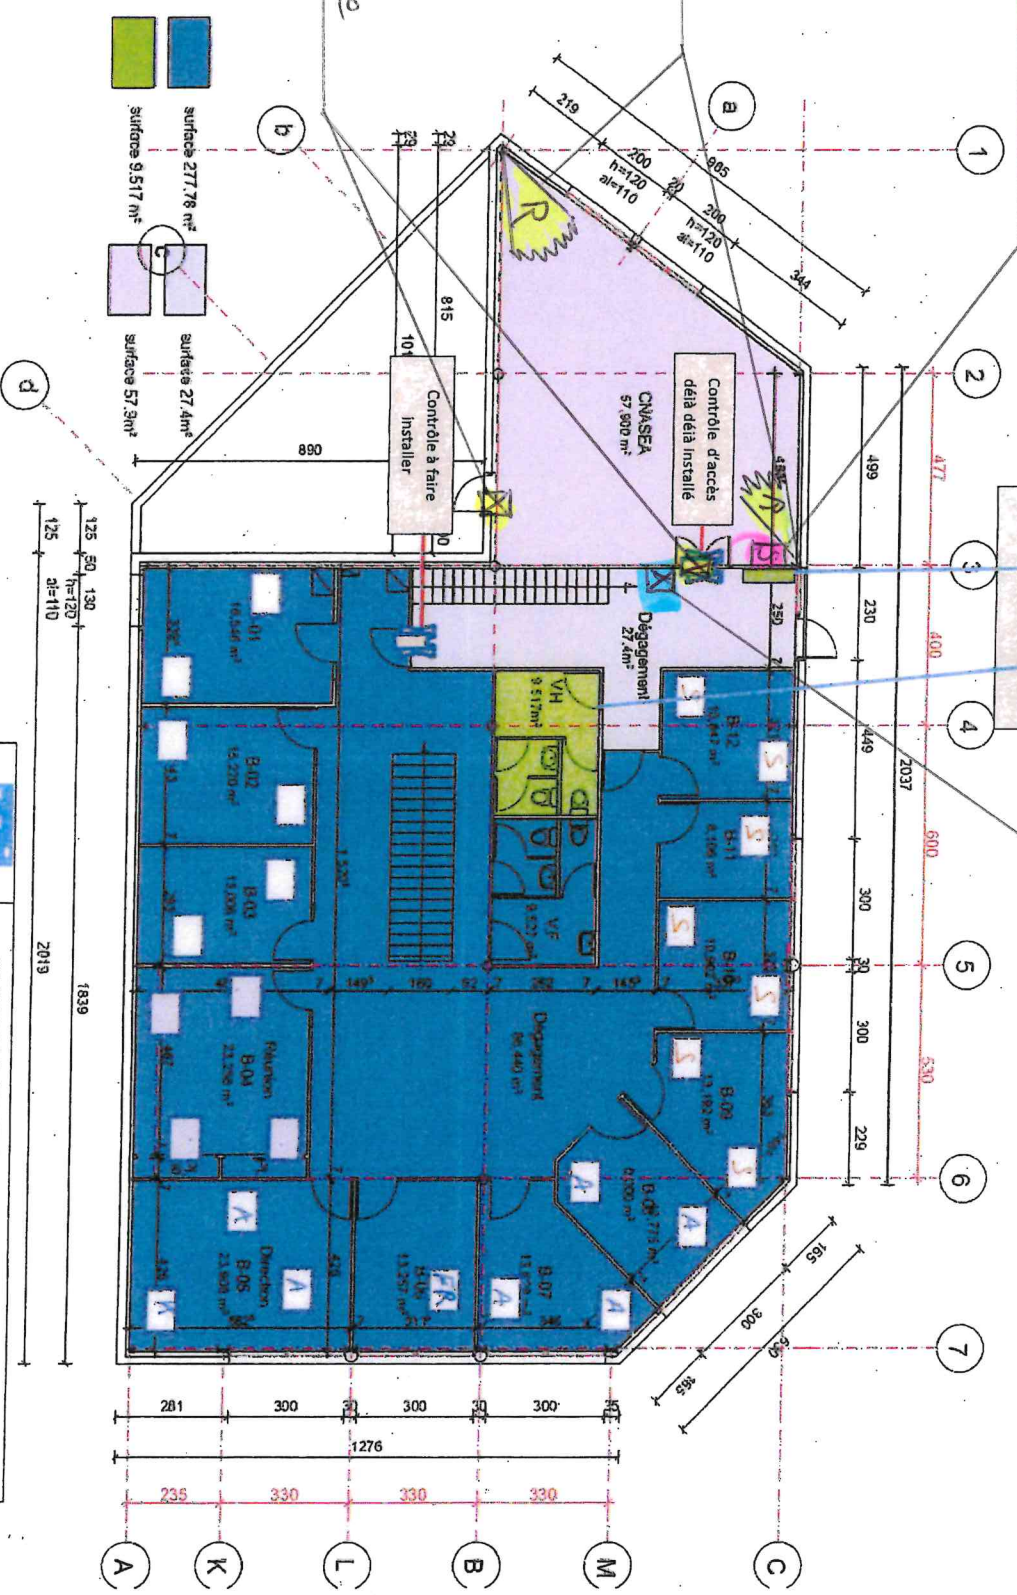

CLOISONNEMENT DES BUREAUX DU R+1				
BALMA				
PLANT	ECHELLE	PHASE	DATE	INDICE
R+1	1/100		25/02/05	A

A 380