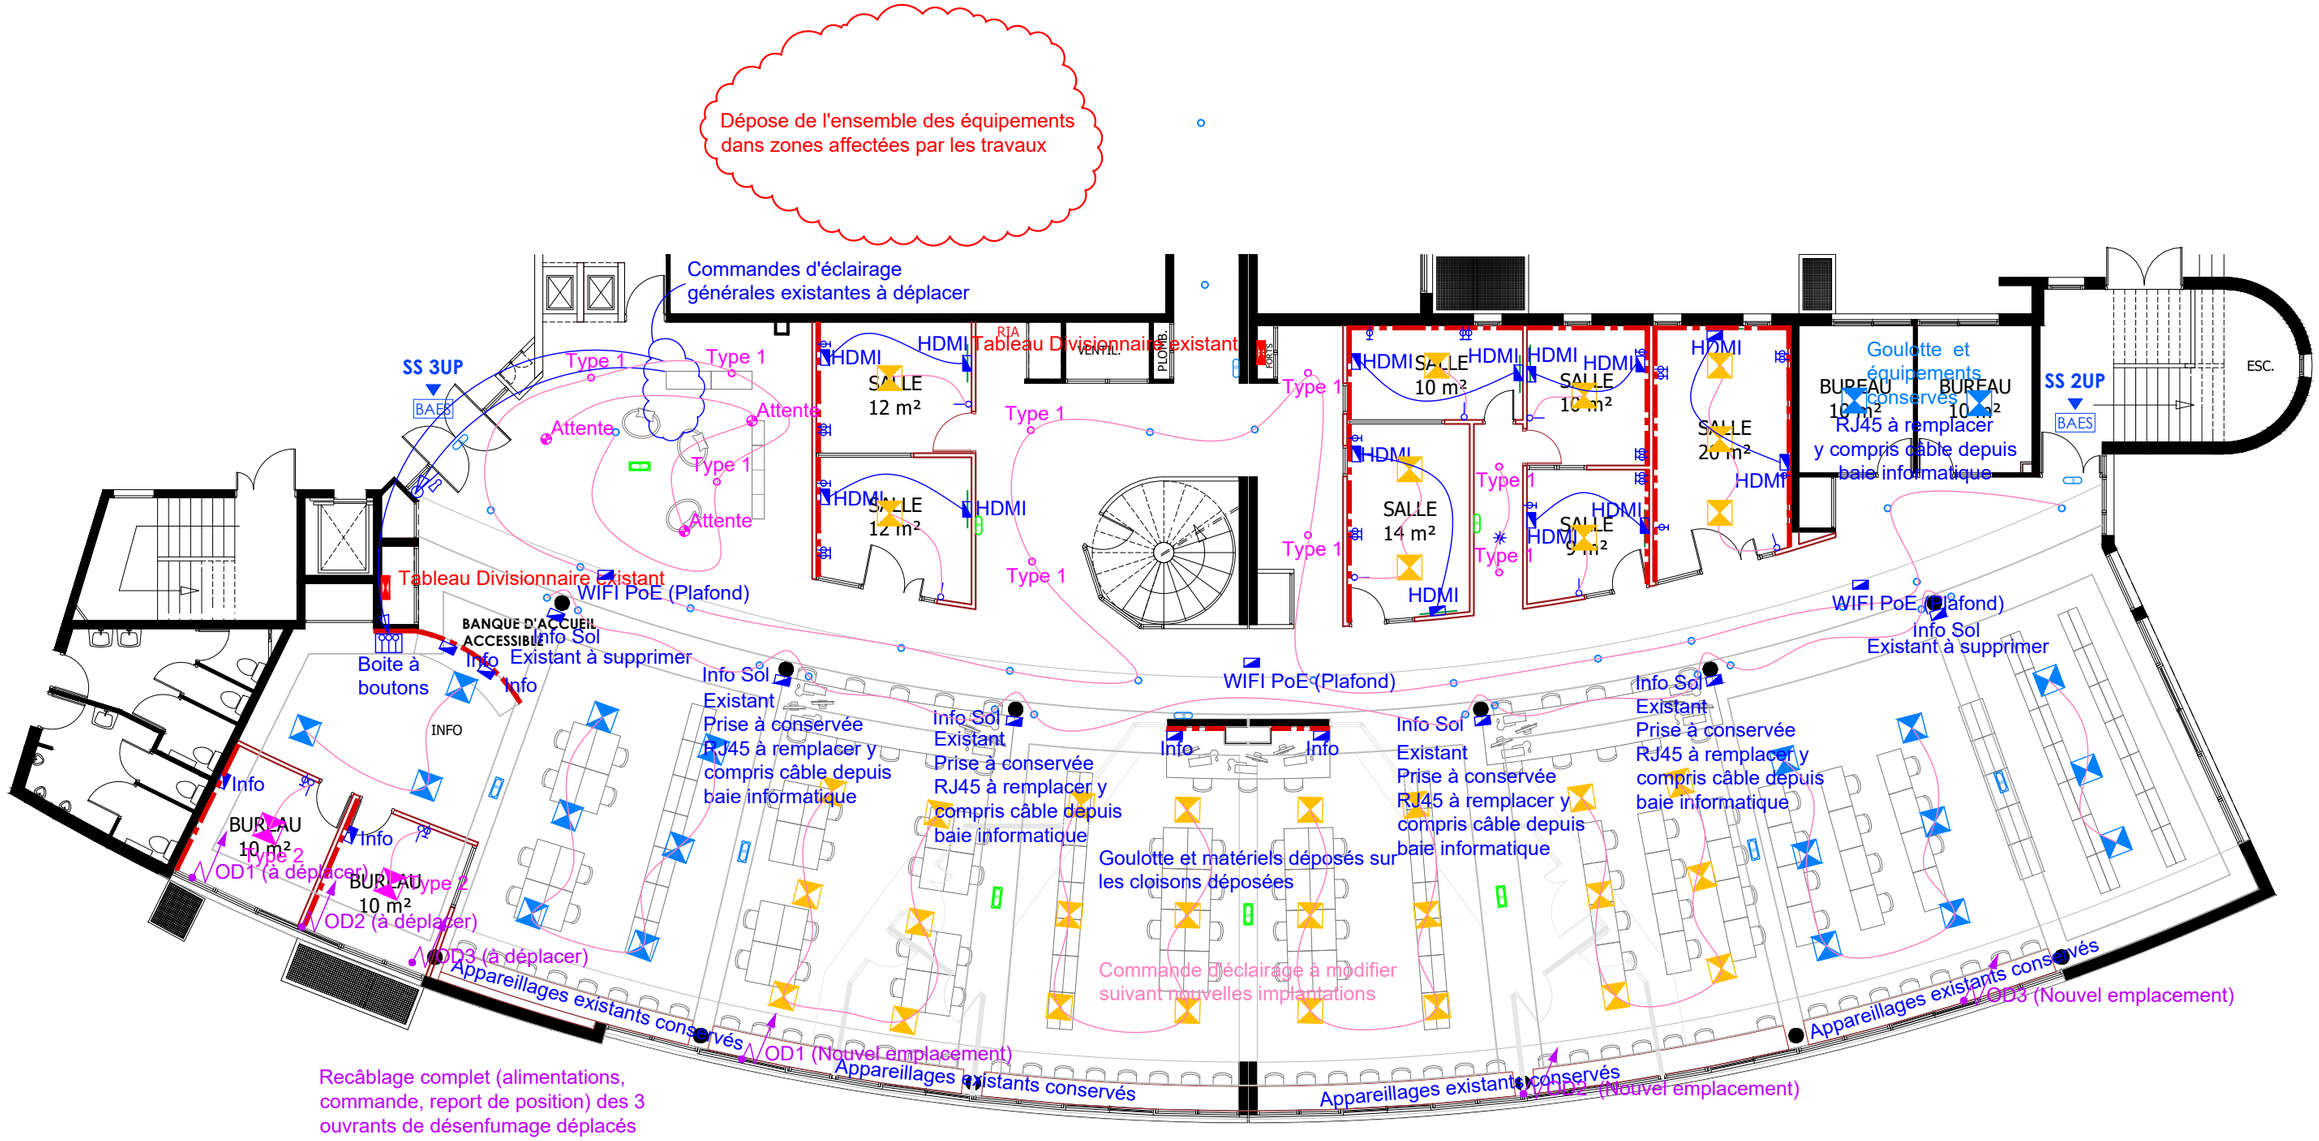

OCCUPATION

Salles et bureaux : 38 p
Espace ouvert : 135 p

LEGENDE

Existant ——
Projet ——

SURFACES

SALLES 130 m2

Légende

- Type 1 - Downlight Ø168 16.20W
- Type 2 - Pavé Led 600x600 22-40W
- Interrupteur simple allumage
- Détecteur présence et luminosité 360°
- Tableau électrique
- Prise de courant 2P+T 16A
- Info — Poste de Travail 4PC+2RJ
- Info Sol — Poste de travail au sol (4PC+2RJ)
- HDMI — Poste de projection 1PC+1HDMI

- Éclairage à compléter
- Éclairage existant non modifié
- Éclairage existant déplacé
- BAES évacuation existant non modifié
- BAES évacuation existant déplacé
- BAES ambiance existant non modifié
- BAES ambiance existant déplacé

Opération

Bibliothèque Universitaire Perpignan

Dénomination:

Électricité

3 boulevard de ClairFont - 66350 TOULOUGES
Tèl : 04.68.51.13.05 - Fax : 04.68.51.15.42
E-mail : david.vila@enr-conseil.fr

Ind	DATE	MODIFICATIONS	DATE	PHASE	LOT
			08/09/25	DCE	ELEC
			ECHELLE	INDICE	NUMERO
			1/150	A	03