


PLAN DE DEPOSE

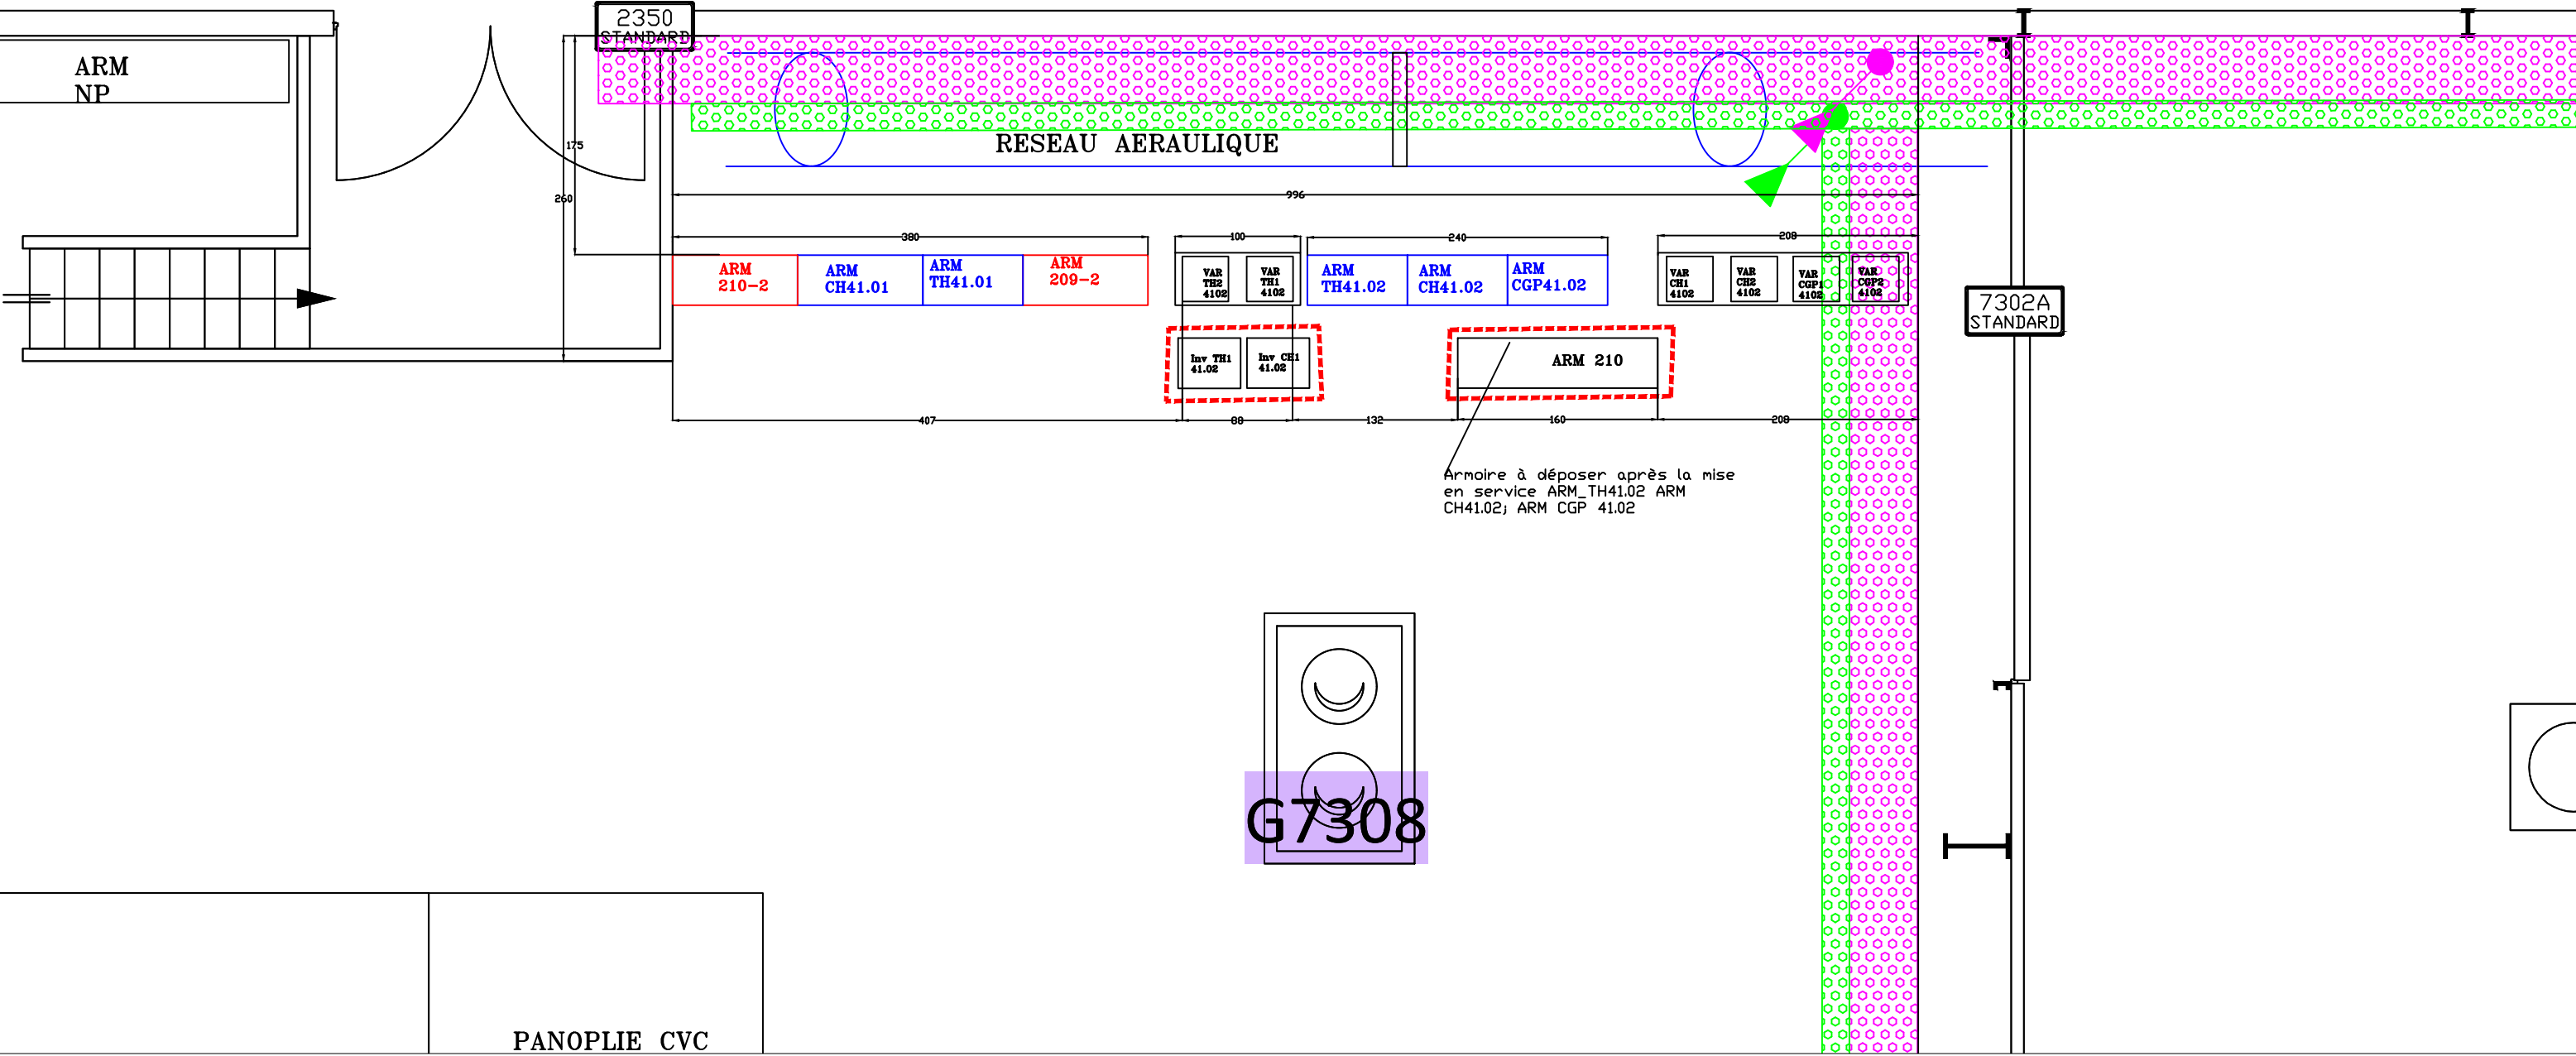

VALIDATION DU DOCUMENT

	NOMS	DATE	VISA
Faure-qei	CLS	24/10/2025	
CEA			

cea

MAÎTRE D'ŒUVRE
FAURE QEI

DEMANDEUR

17 Av. des Martyrs
GRENOBLE 38000
FRANCE

20 Rue Huguette
38400 - SAINT-MARTIN-D'HERES
Tel : +33 (0)4 76 92 81 00
Fax : +33 (0)4 76 92 81 00
Mail : contact@faure-qei.com

A	24/10/2025	CREATION			
Ind.	Date	Modifications	Réalisé		

Bât/Local

CEA LETI 41.07

plan armoire controle commande

PRO-PLN-24120-235-01

1/50

FOLIO n°