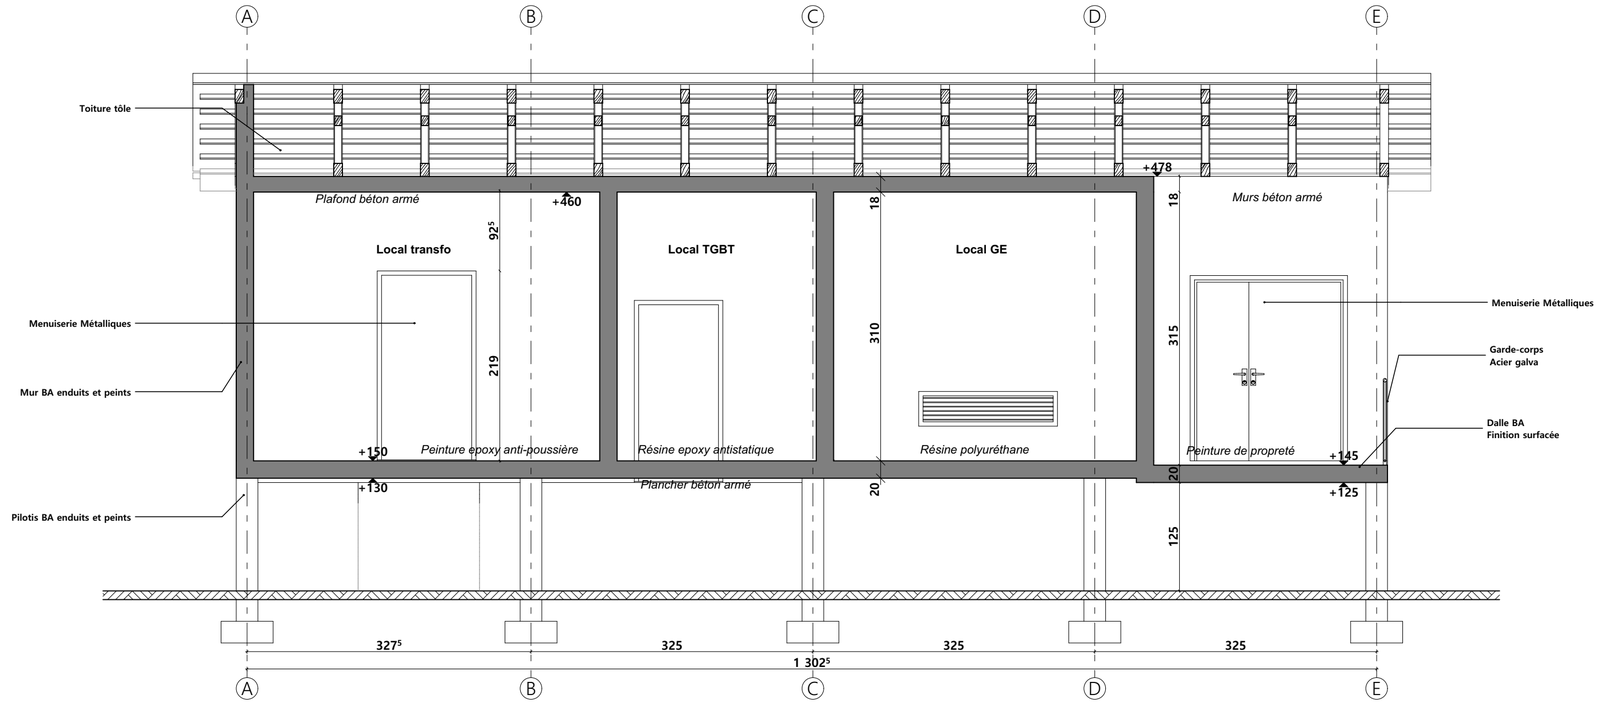

PRO **1 Coupe longitudinale** **1:50**

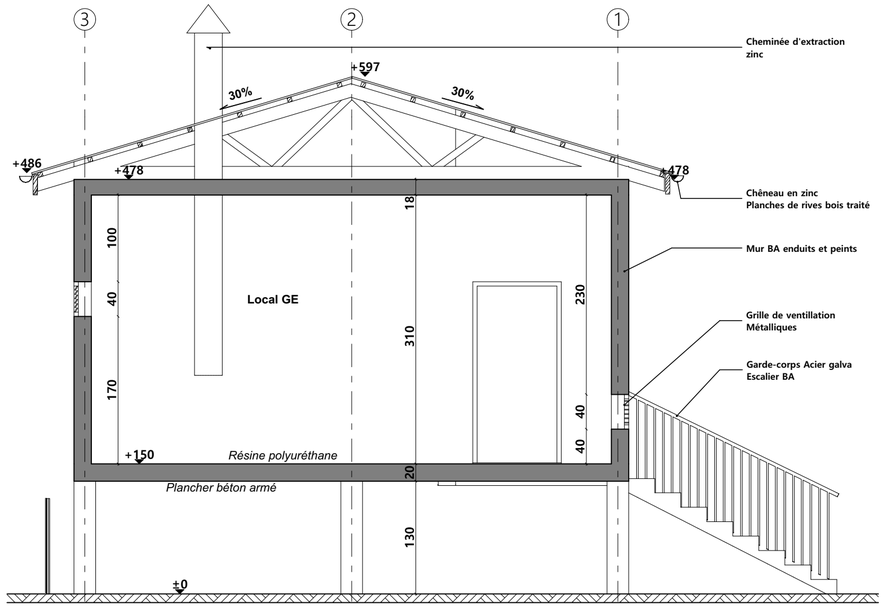

PRO **2.1 Coupe latérale** **1:50**

SEUIL DE PORTES - TYPE

Traitement coupe-eau réalisé par
un nez chanfreiné + seuil de porte

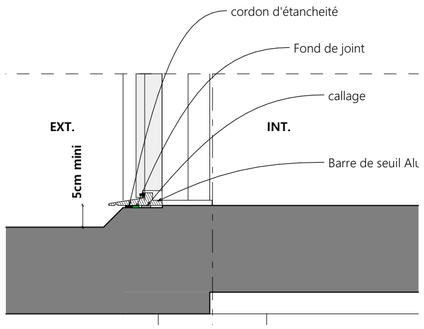

D-01 **Detail** **1:10**

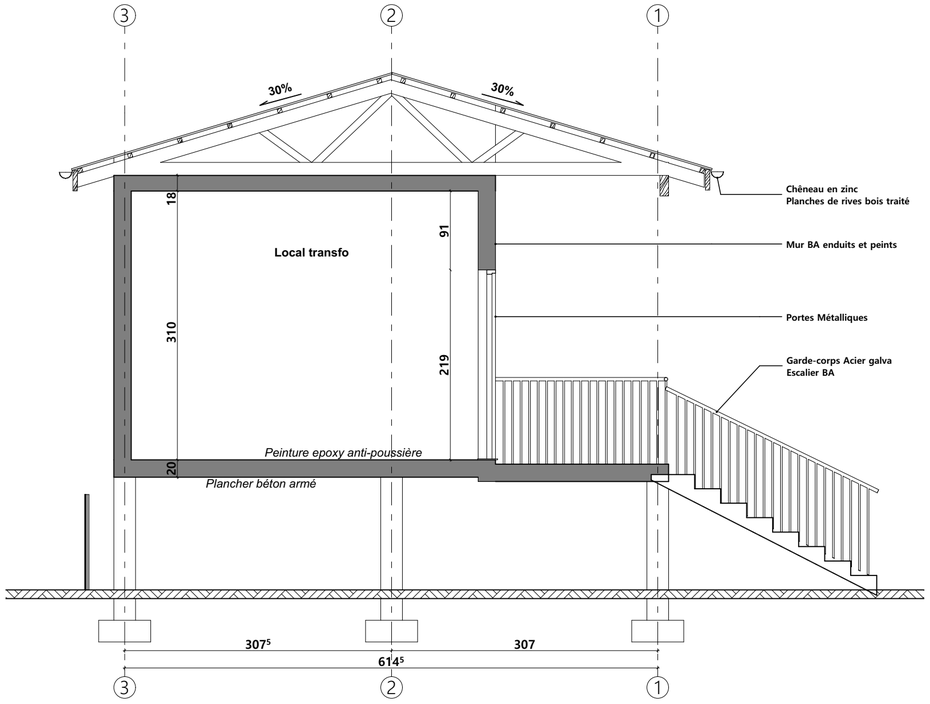

PRO **2.2 Coupe latérale** **1:50**

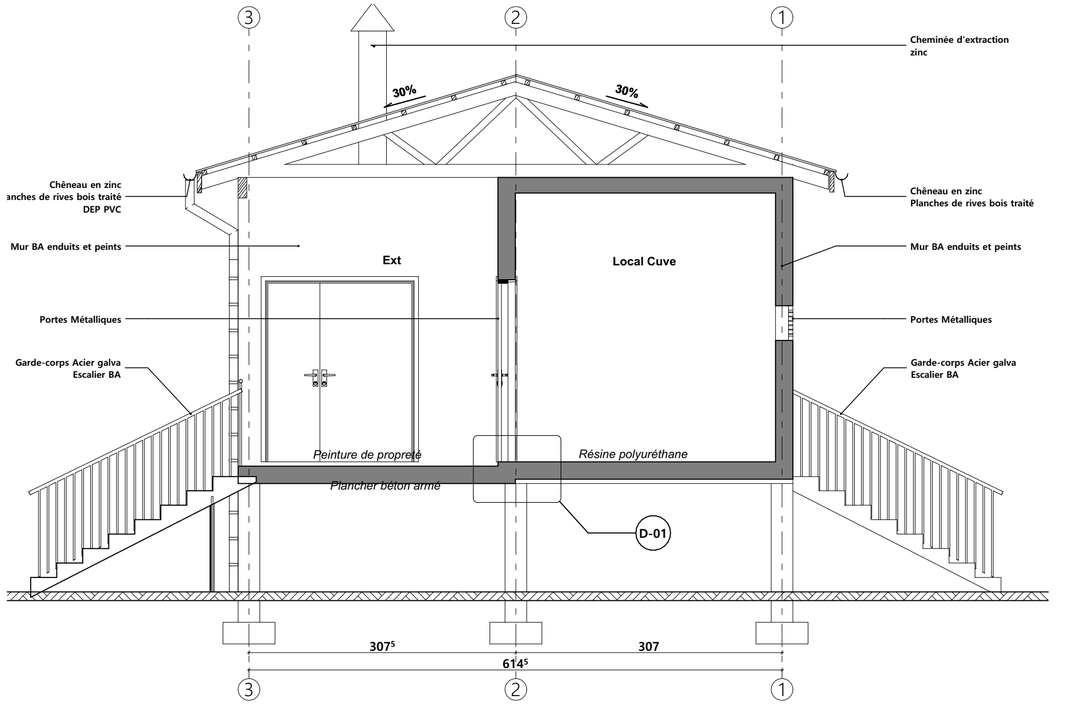

PRO **2.3 Coupe latérale** **1:50**

N° de projet :	Ouvrage :	N° de plan:	Titre:
2412	**Base vie chantier** AM9 - AM10 - Commune de Hao Hao PF	PRO04	**Coupes**

Indice	Phase du projet :	Echelle :	Date :	Maître d'ouvrage:	BET	Maître d'oeuvre :
A	**PRO**	1:50, 1:10	02/09/2025	**RSMA**	**LUSEO**	architecture & urbanisme