


PRO

A Façade A


1:50

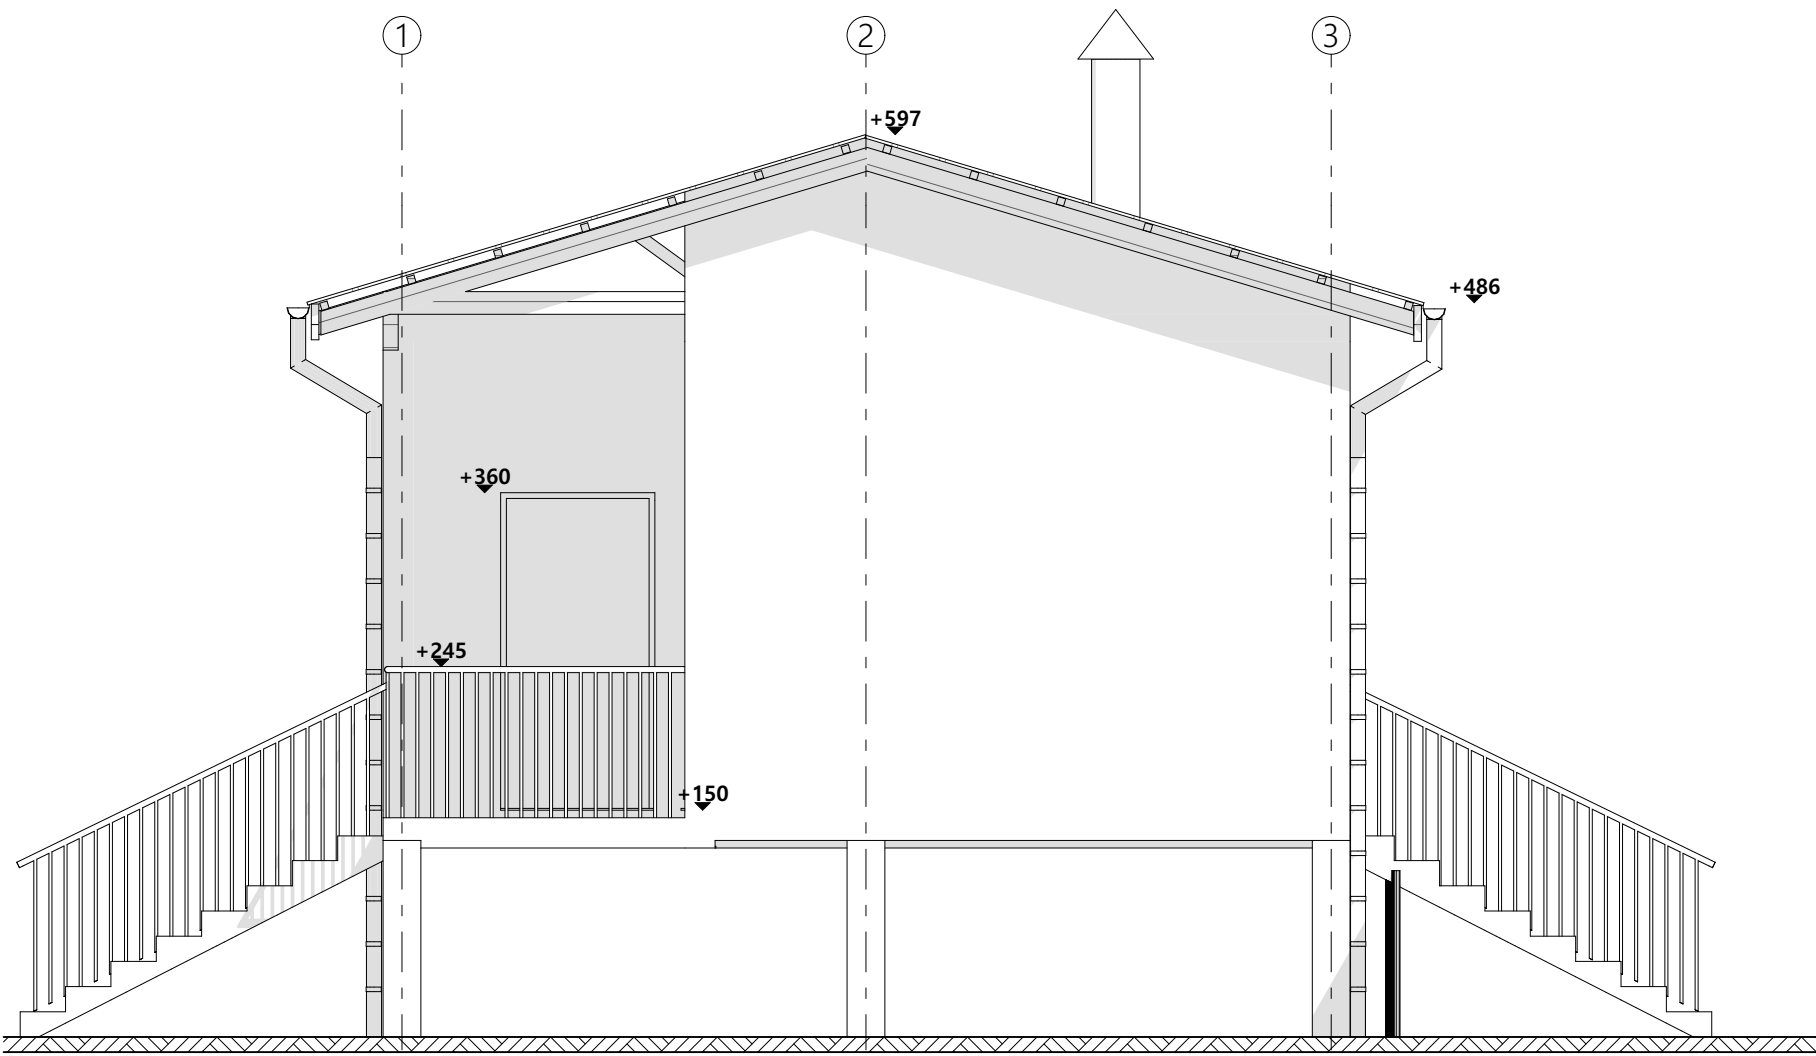

PRO

C Façade C


1:50

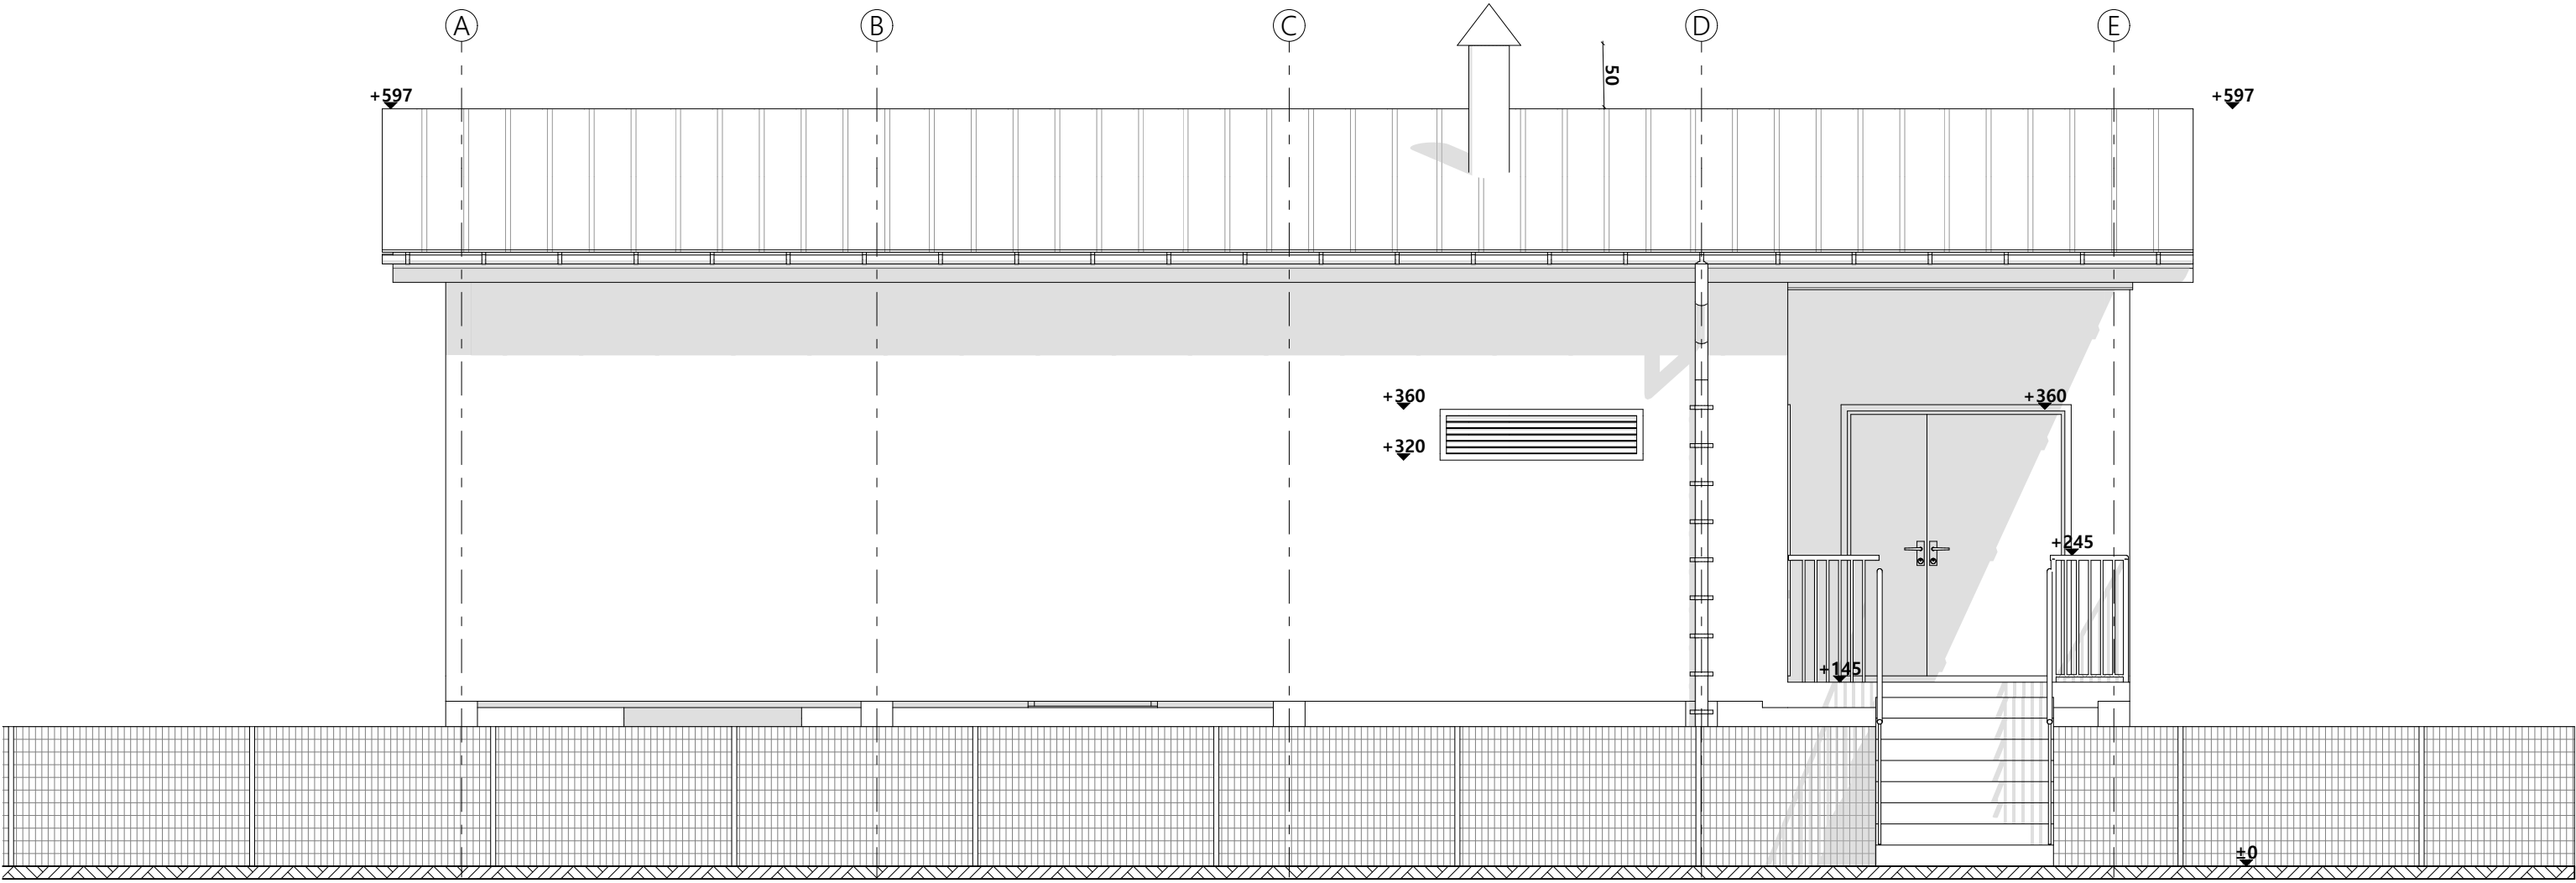

PRO

B Façade B

1:50

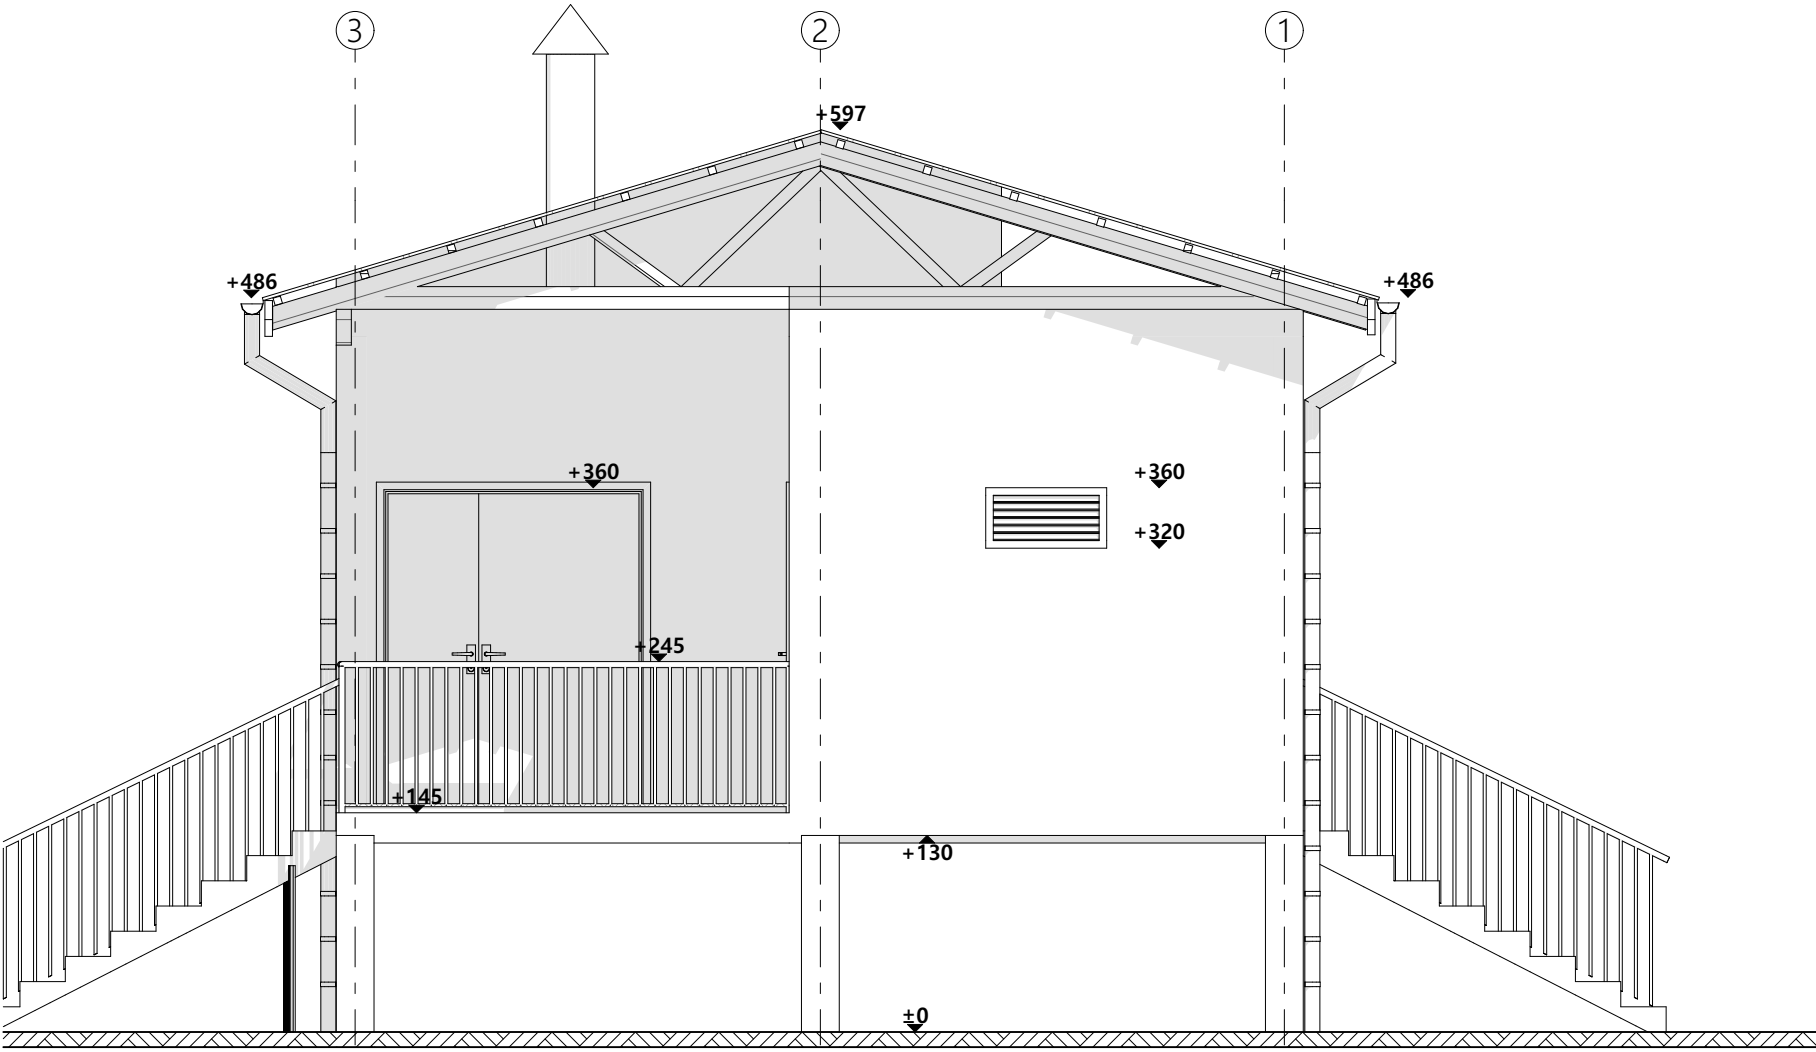

PRO

D Façade D

1:50

N° de projet :  
2412

Ouvrage :  
**Base vie chantier**  
AM9 - AM10 - Commune de Hao Hao PF

N° de plan:  
PRO05

Titre:  
**Facades**

Indice <b>A</b>	Phase du projet : <b>PRO</b>	Echelle : 1:50	Date : 02/09/2025	Maître d'ouvrage: <b>RSMA</b>	BET <b>LUSEO</b>	Maître d'oeuvre : <b>AO</b> architecture & urbanisme
--------------------	---------------------------------	-------------------	----------------------	----------------------------------	---------------------	--