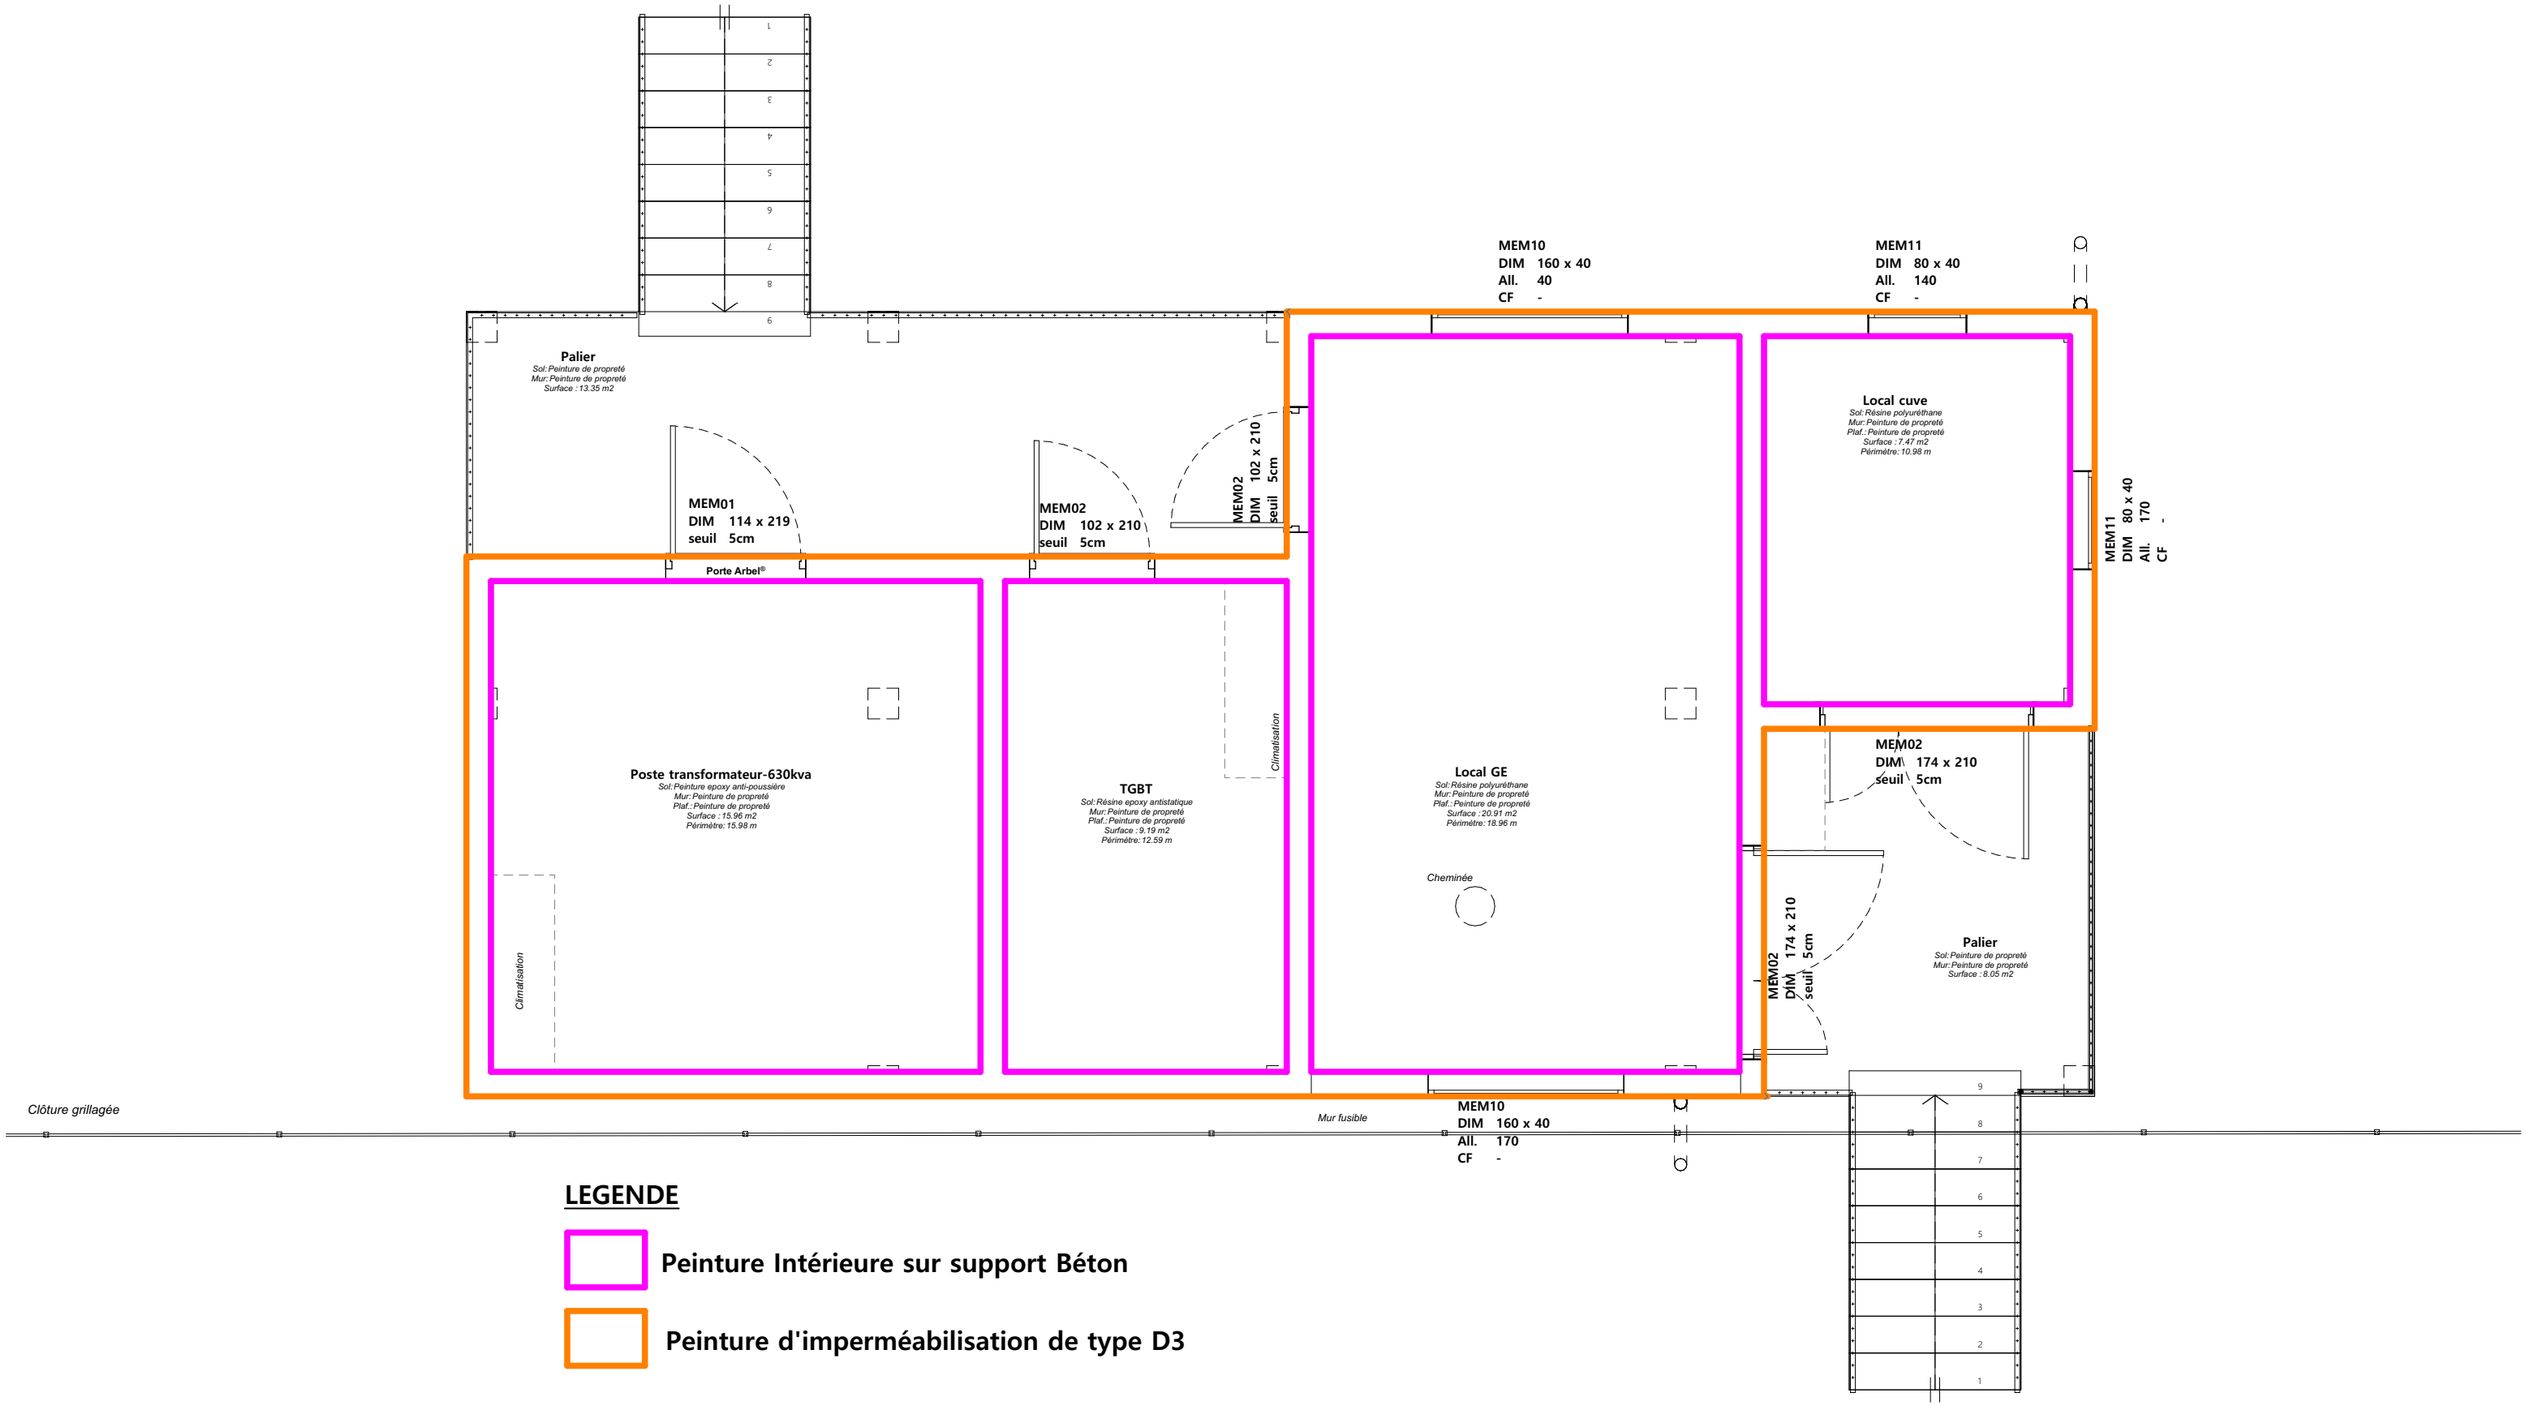

LEGENDE

Peinture Intérieure sur support Béton

Peinture d'imperméabilisation de type D3

N° de projet :	Ouvrage :	N° de plan:	Titre:	Indice	Phase du projet :	Echelle :	Date :	Maître d'ouvrage:	BET	Maître d'oeuvre :
2412	Base vie chantier AM9 - AM10 - Commune de Hao Hao PF	PRO07	Repérage Peintures	A	PRO	1:50	02/09/2025	RSMA	LUSEO	architecture & urbanisme