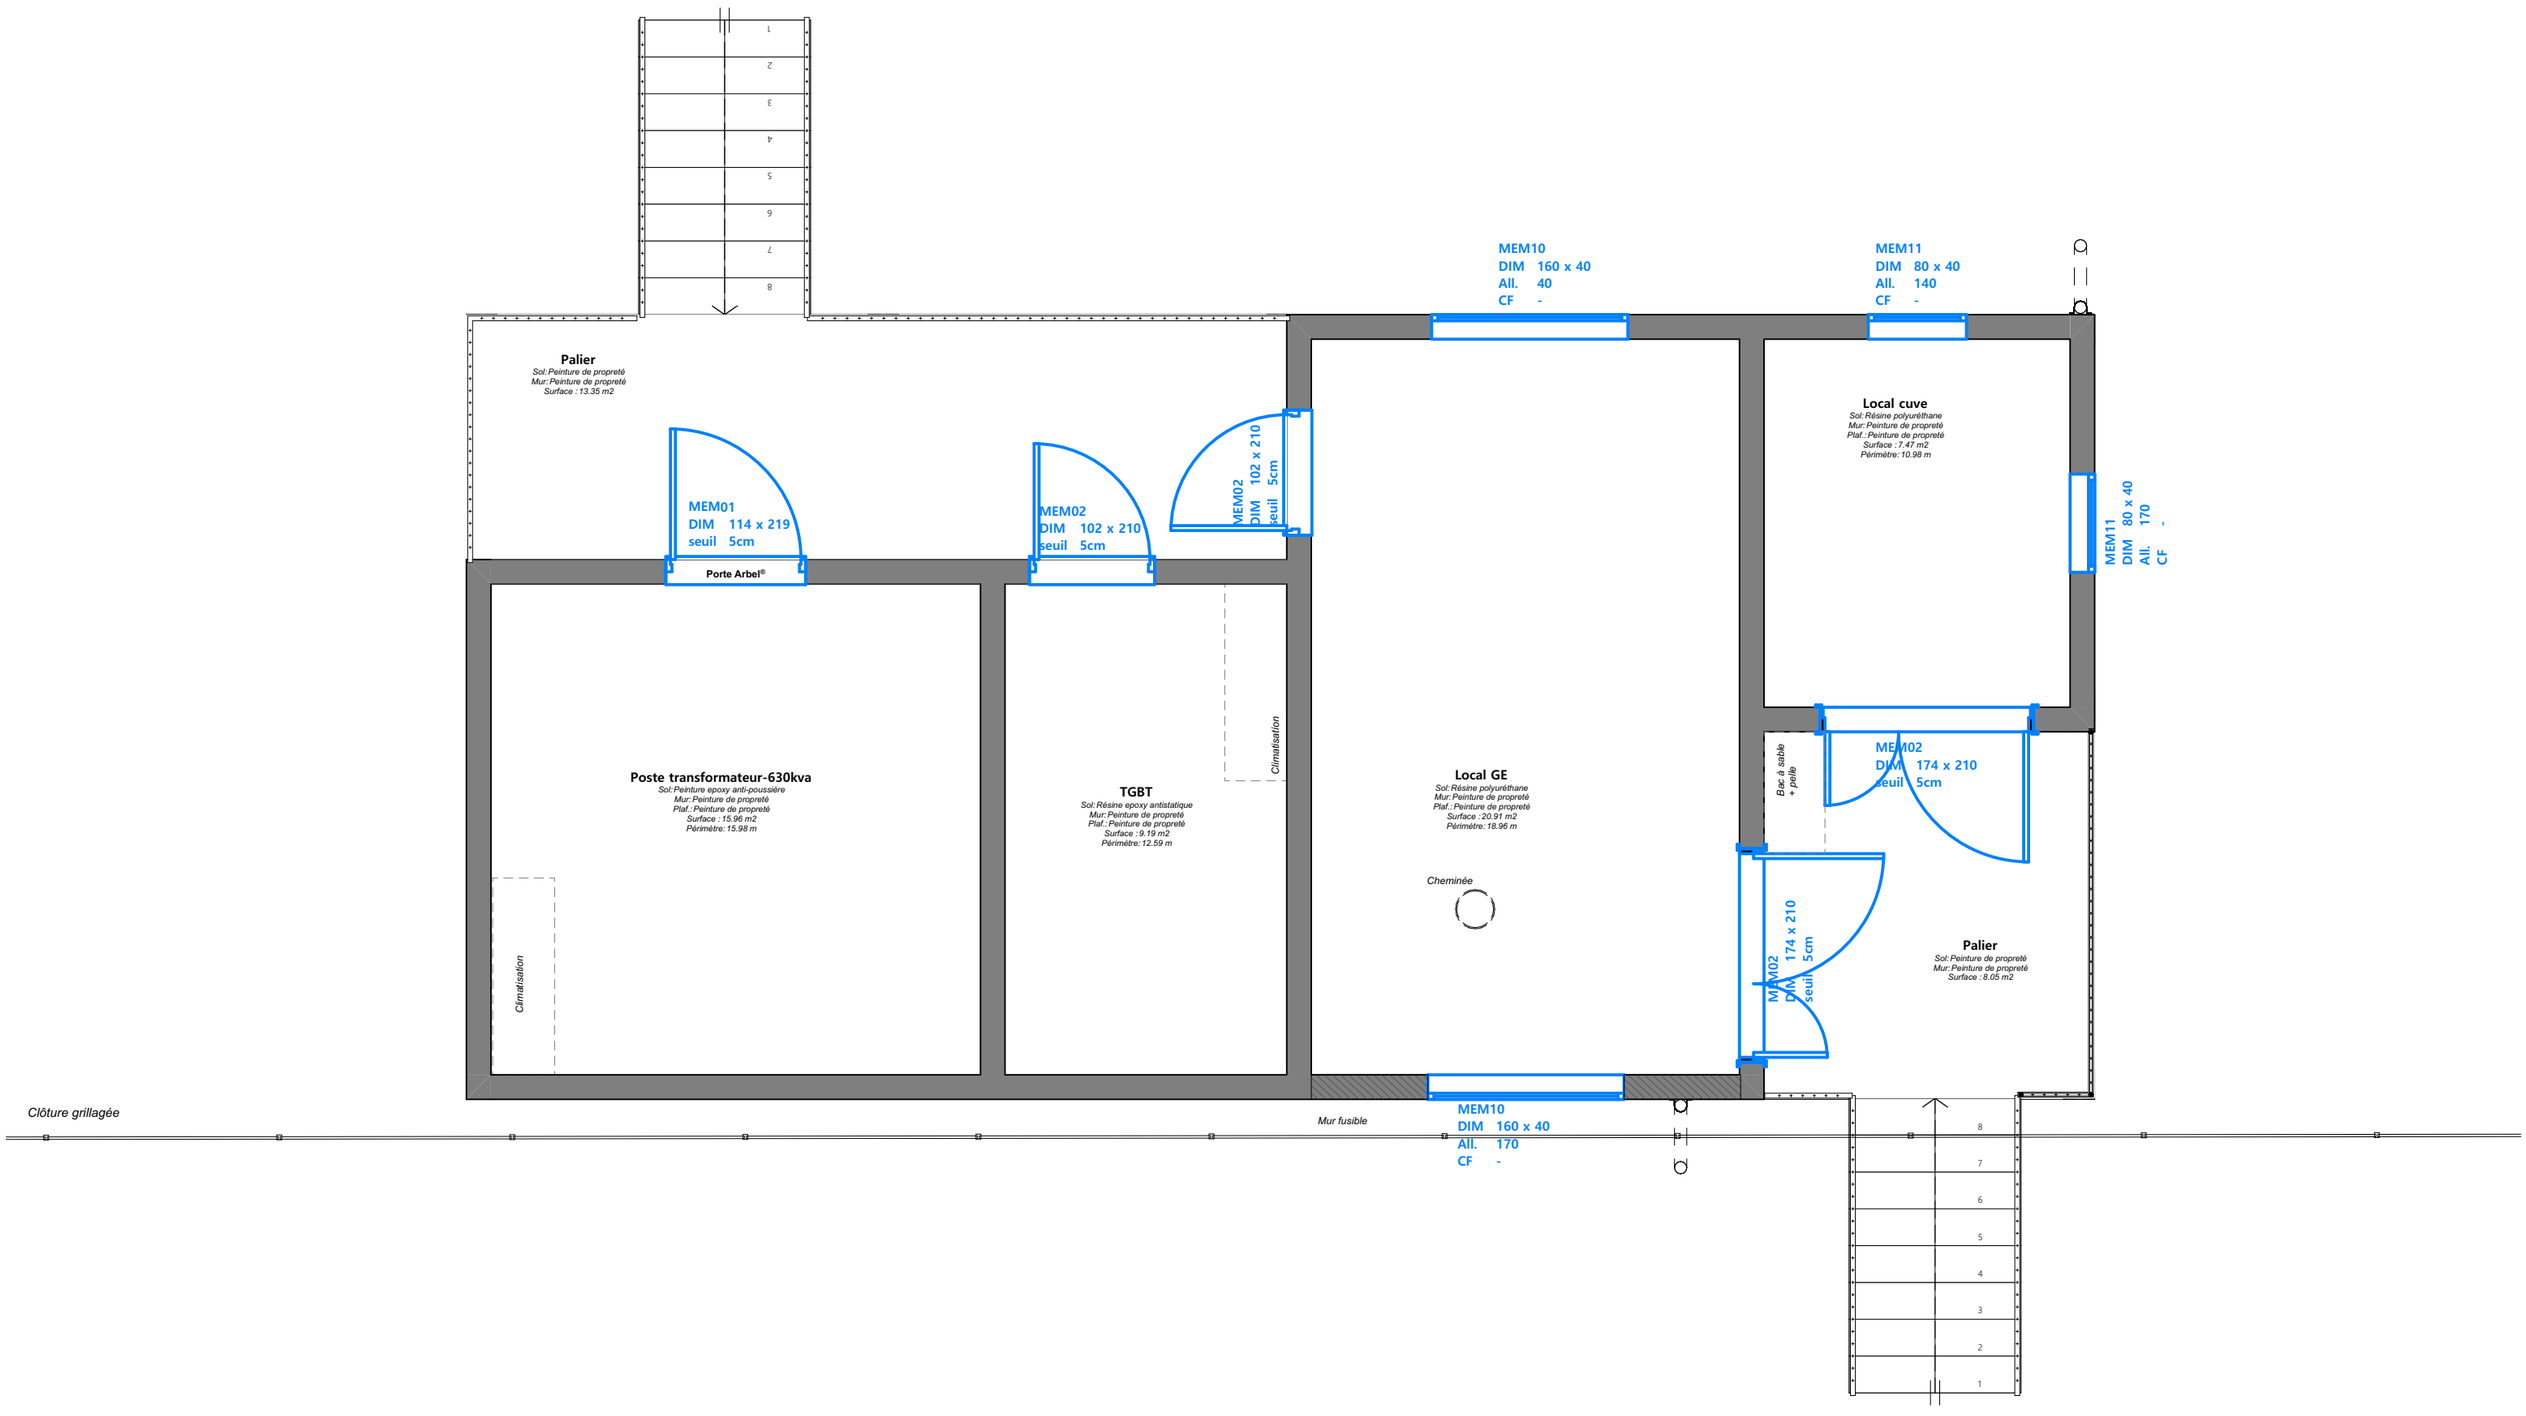

N° de projet :	Ouvrage :	N° de plan:	Titre:	Indice	Phase du projet :	Echelle :	Date :	Maître d'ouvrage:	BET	Maître d'oeuvre :
2412	**Base vie chantier** AM9 - AM10 - Commune de Hao Hao PF	PRO09	**Repérage Menuiseries**	**A**	**PRO**	1:50	02/09/2025	**RSMA**	**LUSEO**	architecture & urbanisme