




VENTILATION BUREAUX SUD-OUEST

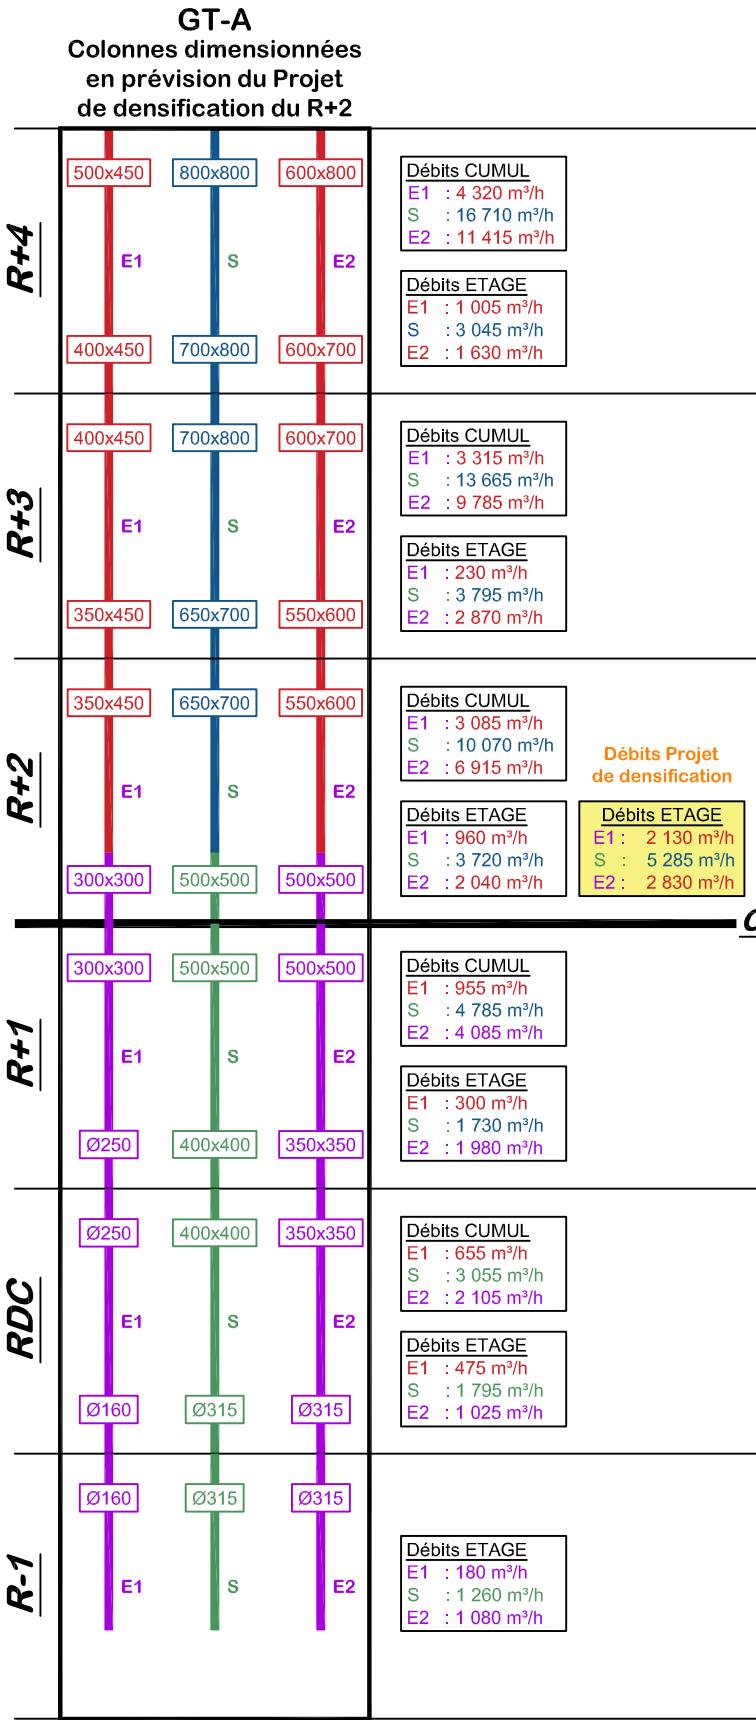

VENTILATION BUREAUX NORD-EST

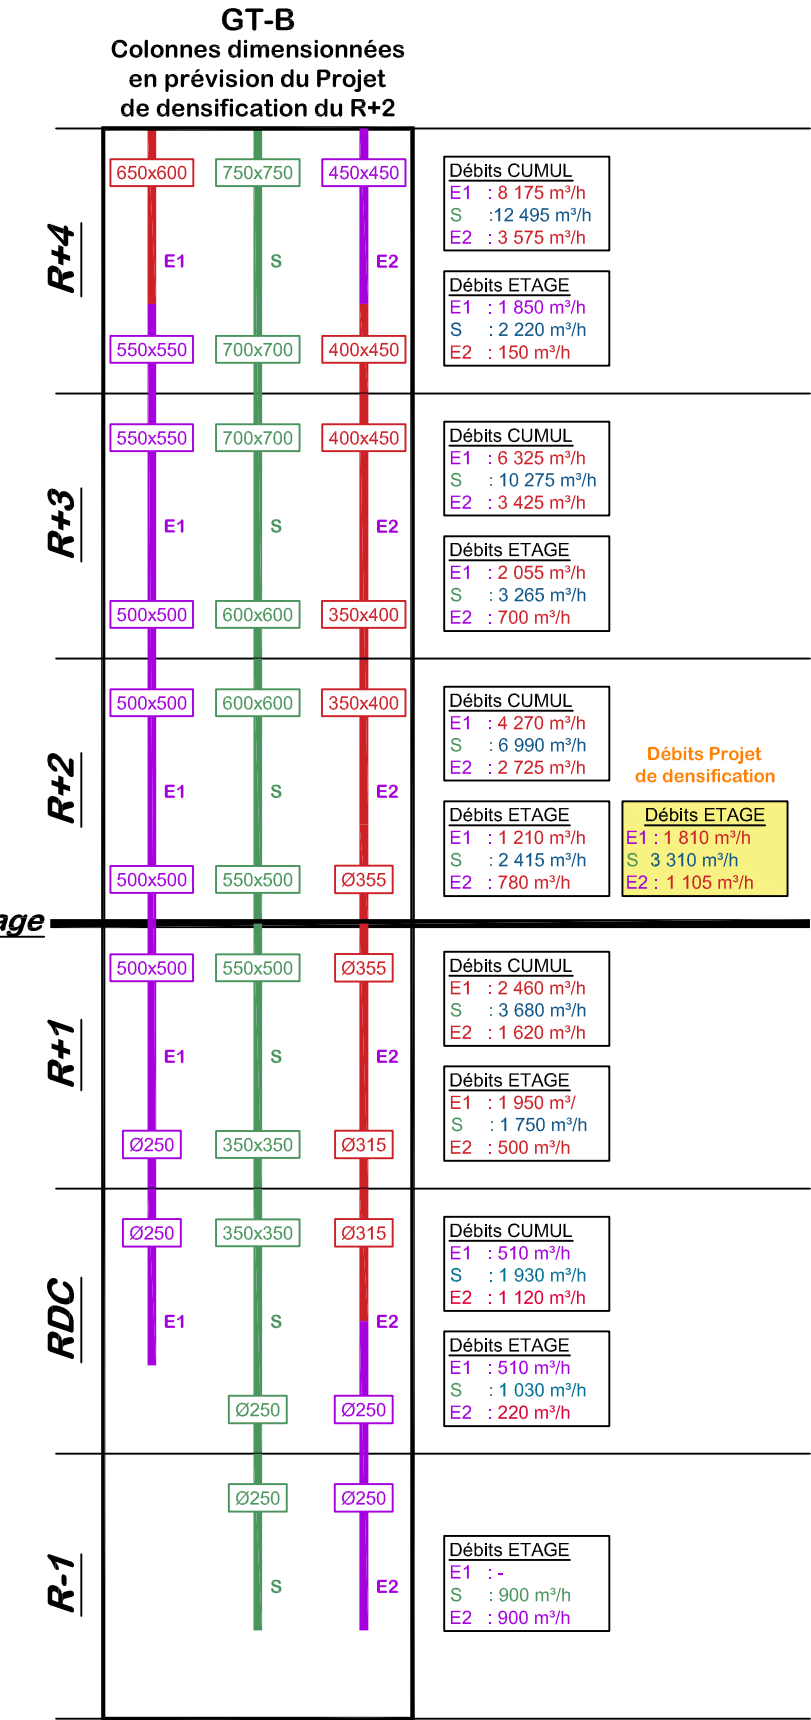

VENTILATION EXTENSION

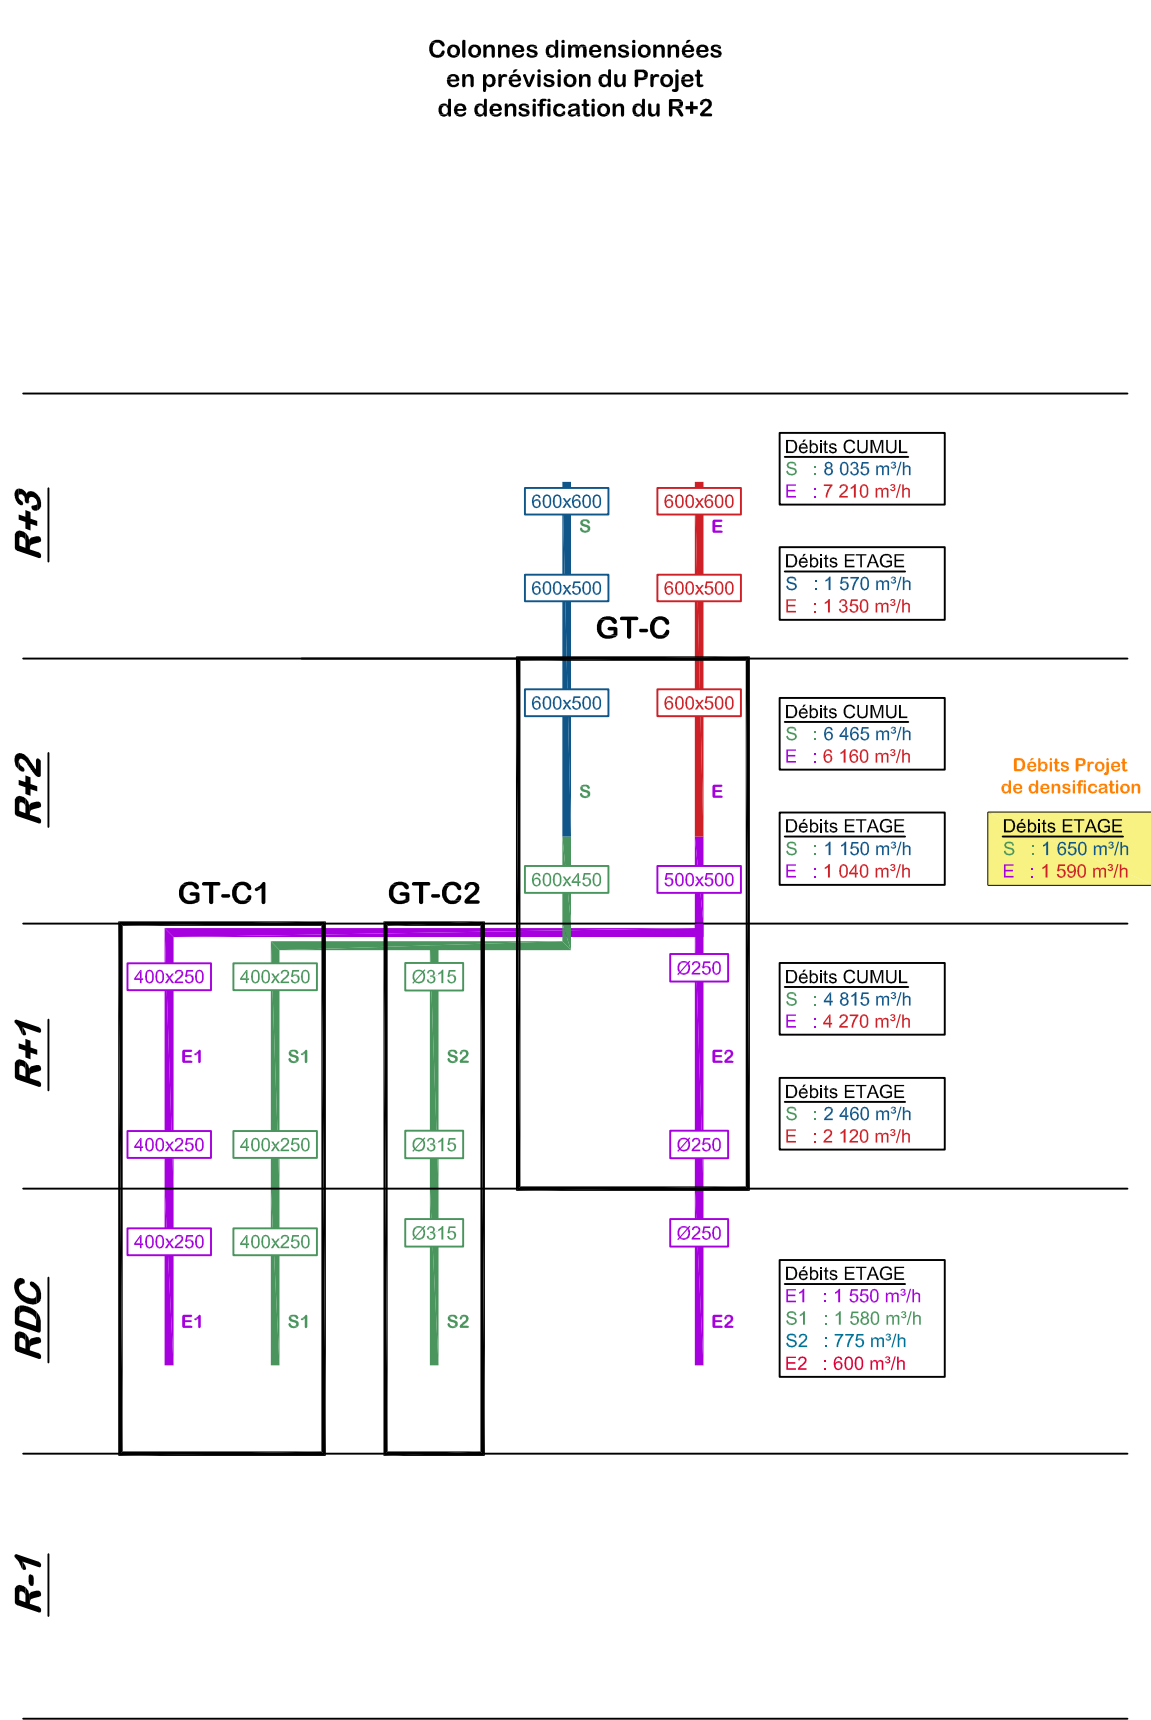

Réseaux existants conservés
Extraction
Soufflage

Débits existants
Extraction
Soufflage

Débits modifiés projetés
Extraction
Soufflage

Réseaux modifiés projetés
Extraction
Soufflage