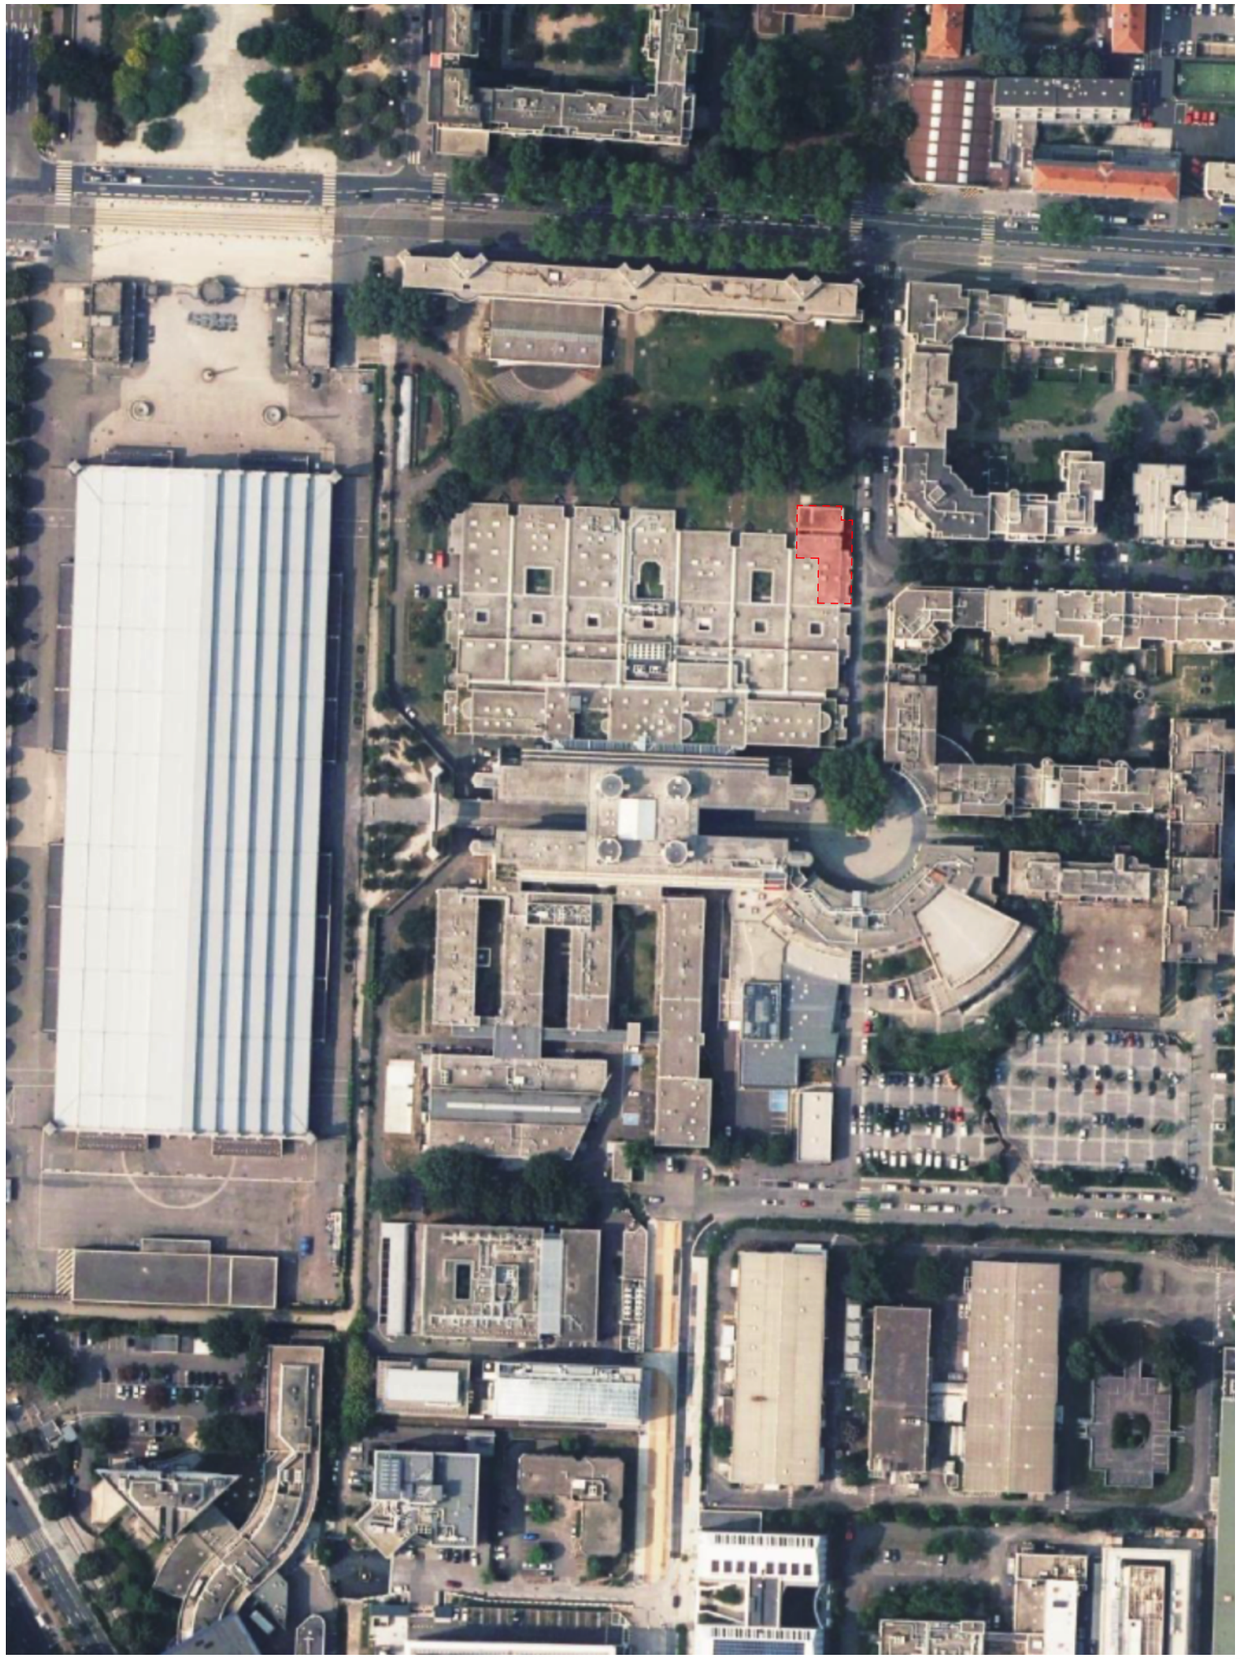

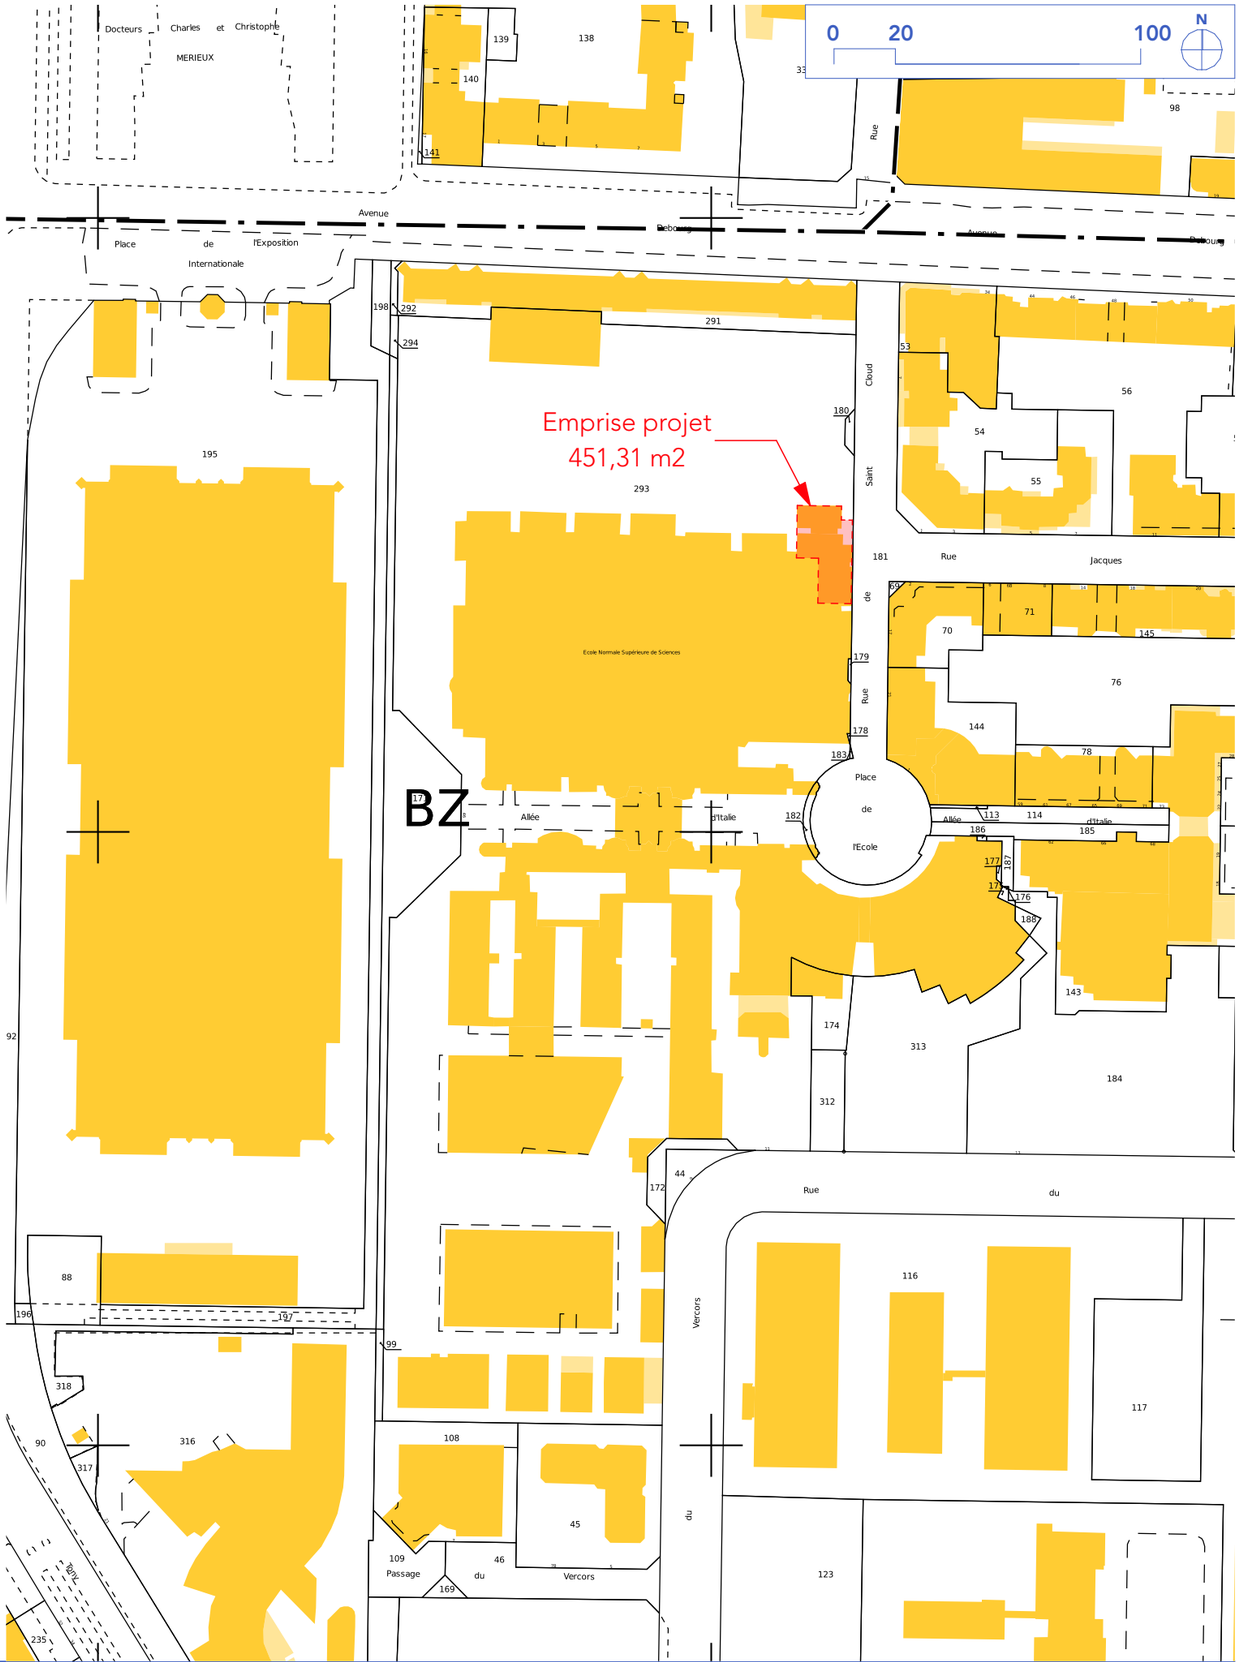

Maître d'Ouvrage

ENS DE LYON

Maître d'Oeuvre

Care architecte · fortil · abc décibel · cetis · MANTENNA

Projet

ENS Lyon - Cryo-microscope

46 allée d'Italie Site Jacques Monod LYON 69007

Document

2025-18.PlanDCE 01 Plan de situation

Date : **18/11/2025** Echelle : **1 : 2000** Format : **A3** Emetteur : **CARE Architecte**

2025-18. PlanDCE